O terminal da extremidade superior do condutor de descida (rebar) deve ser conectado aos condutores de captação (barra chata de alumínio) conforme a prancha de cobertura. O terminal da extremidade inferior deve ser conectado a um rabicho de cabo de cobre nu 50 mm² (7 fios) que, por sua vez, deverá ser interligado ao conector da haste de aterramento posicionada próxima ao pilar, conforme projeto.

O castelo d'água metálico deve ser aterrado em dois pontos, conforme indicado na planta baixa, utilizando cabo de cobre nu 50 mm² (7 fios) e terminal à compressão ya. O ponto de aterramento do castelo d'água deve ser indicado pelo fabricante. No caso de não possuir terminais apropriados para aterramento, podem ser utilizados os chumbadores de fixação do castelo e porca de aço inox. O terminal a ser utilizado deve ser compatível com a seção do chumbador e ser composto de material bimetálico compatível com cobre e o material da estrutura do castelo d'água.

6.3.3. Normas Técnicas Relacionadas

_ABNT NBR 5419-1, *Proteção contra descargas atmosféricas – Princípios gerais;*

_ABNT NBR 5419-2, *Proteção contra descargas atmosféricas – Gerenciamento de risco;*

_ABNT NBR 5419-3, *Proteção contra descargas atmosféricas – Danos físicos a estrutura e perigos à vida;*

_ABNT NBR 5419-4, *Proteção contra descargas atmosféricas – Sistemas elétricos e eletrônicos internos na estrutura;*

_ABNT NBR 13571, *Haste de aterramento aço cobreado e acessórios.*

Fls 10399
Proc. Nº 11/25
Ass

Fls 10400
Proc. Nº 11/25
Ass

7. MECÂNICA

FNDE
Fundo Nacional de Desenvolvimento da Educação
Fls 10401
Proc. Nº 11/25

7.1. INSTALAÇÕES DE CLIMATIZAÇÃO

A climatização de ambientes administrativos e pedagógicos, tratada no projeto de ar condicionado, visa possibilitar o atendimento às condições locais de conforto térmico com fornecimento da infraestrutura para futura instalação de equipamento de ar-condicionado tipo Split nos seguintes ambientes dos:

- Bloco A: sala da direção, secretaria, sala dos professores e Berçário 1 e 2;
- Bloco B: salas de aula e sala multiuso.

Modelo de referência: Marca: *Carrier*

Referências:

Ver anexa Listagem de Peças Técnicas – Arquivos IFC (anexo 8.4.1)

Ver anexa Listagem de Peças Técnicas – Arquivos PDF – Mecânica (anexo 8.4.6).

7.1.1. Materiais e Processo Executivo

A execução dos serviços deverá obedecer:

- às prescrições contidas nas normas da ABNT, específicas para cada instalação;
- às disposições constantes de atos legais;
- às especificações e detalhes dos projetos; e
- às recomendações e prescrições do fabricante para os diversos materiais.

Condensadoras

As condensadoras serão instaladas na platibanda dos blocos, conforme indicado em projeto, sobre suporte metálico.

Tubulação Frigorífica

A tubulação frigorífica será toda em cobre, terá solda com alto teor de prata, deverá usar curvas e conexões padronizadas e será revestida com borracha elastomérica protegida de intempéries por aluminizado.

As tubulações sairão por baixo de telhado e encaminharão até o *shaft* onde realizará a descida até os pontos indicados em projeto. Todo este caminhamento será realizado na vertical pelos *shaft* e na horizontal entre o forro e a telha.

Evaporadores

A infraestrutura projetada estará apta futura instalação de equipamentos de ar-condicionado, do tipo HI-WALL, com as seguintes potências:

- AR 1 - 30.000 BTU/H: sala multiuso e salas de aula.
- AR 2 - 22.000 BTU/H: sala dos professores;

FNDE
Fundo Nacional de Desenvolvimento da Educação
Fls 104472
Proc. Nº 11/25
Ass.

- AR 3 - 9.000 BTU/H: salas da direção e secretaria;

Observação: A capacidade dos equipamentos de climatização varia de acordo com o fabricante. Nos casos dos AR 1 e AR 2, considerar de 30.000 Btus a 36.000 Btus e 22.000 Btus a 24.000 Btus, respectivamente.

Disposições construtivas

As instalações das unidades deverão seguir as especificações dos fabricantes. Todos os condicionadores de ar deverão ser fornecidos com controle remoto sem fio.

As ligações elétricas dos equipamentos constituintes dos sistemas de condicionamento de ar e de ventilação deverão atender as prescrições das normas técnicas. Para seu correto posicionamento observar os projetos.

Os drenos deverão ser executados em tubos de PVC e de diâmetros indicados no projeto hidráulico.

7.1.2. Normas Técnicas Relacionadas

_ABNT NBR 10080, *Instalações de ar-condicionado para salas de computadores - Procedimento;*

_ABNT NBR 11215, *Equipamentos unitários de ar-condicionado e bomba de calor - Determinação da capacidade de resfriamento e aquecimento - Método de ensaio;*

_ABNT NBR 11829, *Segurança de aparelhos eletrodomésticos e similares - Requisitos particulares para ventiladores - Especificação;*

_ABNT NBR 14679, *Sistemas de condicionamento de ar e ventilação - Execução de serviços de higienização;*

_ABNT NBR 15627-1, *Condensadores a ar remotos para refrigeração - Parte 1: Especificação, requisitos de desempenho e identificação;*

_ABNT NBR 15627-2: *Condensadores a ar remotos para refrigeração - Parte 2: Método de ensaio;*

_ABNT NBR 15848, *Sistemas de ar-condicionado e ventilação - Procedimentos e requisitos relativos às atividades de construção, reformas, operação e manutenção das instalações que afetam a qualidade do ar interior (QAI);*

_ABNT NBR 16401-1, *Instalações de ar-condicionado - Sistemas centrais e unitários - Parte 1: Projetos das instalações;*

_ABNT NBR 16401-2, *Instalações de ar-condicionado - Sistemas centrais e unitários - Parte 2: Parâmetros de conforto térmico;*

_ABNT NBR 16401-3, *Instalações de ar-condicionado - Sistemas centrais e unitários - Parte 3: Qualidade do ar interior.*

FNDE
Fundo Nacional de Desenvolvimento da Educação
0403
Proc. Nº 11/25
Ass.

7.2. INSTALAÇÕES DE EXAUSTÂO MECÂNICA

O projeto de exaustão por ventilação mecânica para as instalações da cozinha justifica-se pela necessidade de atendimento às condições de purificação e renovação do ar, por se tratar de ambientes de descarga de gases nocivos, provenientes da queima do GLP, e partículas de resíduos alimentares.

A alternativa tecnológica para a exaustão de ar adotada foi a de exaustão dutada, impulsionada por ventilação mecânica de exaustores axiais. Esta solução se faz necessária na cozinha.

Na cozinha o ponto de maior emissão de resíduos se localiza sobre o fogão. Deverá ser alocado captador de exaustão tipo coifa de ilha, centralizado com relação ao fogão, respeitando as dimensões do equipamento e indicações de projeto.

O acionamento do exaustor comandado por interruptor simples foi descriminado nos projetos de exaustão e de instalações elétricas. Respeitar as observações para a saída do ar no duto, que constam no projeto e as normas de instalação de tubulações e dutos industriais de fluxo.

- Modelo de referência:

Marca: *Ventisilva;* Modelo: EC11-N SIROCO; galvanizado

Referências:

Ver anexa Listagem de Peças Técnicas – Arquivos IFC (anexo 8.4.1)

Ver anexa Listagem de Peças Técnicas – Arquivos PDF – Mecânica (anexo 8.4.6).

7.2.1. Materiais e Processo Executivo

Generalidades

A execução dos serviços deverá obedecer:

- às prescrições contidas nas normas da ABNT, específicas para cada instalação;
- às disposições constantes de atos legais;
- às especificações e detalhes dos projetos; e
- às recomendações e prescrições do fabricante para os diversos materiais.

7.2.1.1. Coifas

O início do sistema é composto pela coifa ou captor, que fica instalado acima e abrangendo toda a área dos equipamentos de fritura e cozimento dos alimentos.

As coifas serão construídas em chapa de aço NBR-6648/ASTM A-283 Gr, com espessura #18 (1,21mm). Conterá, ainda, filtro metálico removível para retenção de gordura.

A construção da coifa deve permitir o fácil acesso para limpeza, evitando-se pontos de passagem ou acúmulo de gordura em locais inacessíveis.

FNDE
Fundo Nacional de Desenvolvimento da Educação
10404
Proc. Nº 1125
Assinatura

Todo o perímetro das coifas e as partes inferiores dos suportes dos filtros devem dispor de calhas coletoras dotadas de drenos tamponados para remoção eficiente de gordura e condensados, no mesmo material da coifa.

A distância vertical entre o equipamento de cocção e a borda inferior dos filtros deve ser superior a 0,75m, já a altura entre a borda inferior da coifa e a superfície de cocção não deverá ultrapassar a 1,20m.

7.2.1.2. Rede de dutos

Os dutos são utilizados para conduzir os gases e vapores, e serão confeccionados em chapa de aço NBR-6648/ASTM A-283 Gr, com espessura #18 (1,21mm). Todas as juntas longitudinais e as seções transversais devem ser fechadas com cordão de solda e totalmente estanques a vazamentos de líquidos.

Na área externa, o duto de exaustão deverá ter em sua tela de proteção contra a entrada de aves e outros animais.

Os dutos devem ser providos de carretéis e de portas de inspeção com espaçamentos e dimensões capazes de permitir a inspeção e uma completa limpeza interna do duto. O acesso às portas de inspeção e carretéis deve ser mantido permanentemente desobstruído (NBR 14518, item 5.2.3.1).

Deverá ser instalado um *damper* corta-fogo com acionamento eletromecânico na fronteira interna da fachada do duto de exaustão.

7.2.1.3. Exaustores

Os exaustores devem atender aos requisitos operacionais do sistema de ventilação na condição real da instalação.

As conexões dos exaustores aos dutos de aspiração e descarga devem ser flangeadas e aparafusadas com o uso de elementos flexíveis. O material da conexão flexível deve ser incombustível e estanque a líquidos na superfície interna e com características mecânicas próprias para operar em equipamento dinâmico. Suas emendas longitudinais, além de estanques, devem ser transpassadas de no mínimo 75 mm. O material empregado deve propiciar no mínimo uma resistência ao fogo de 1 h.

O conjunto motor ventilador deve ser montado sobre amortecedores de vibração que garantam a absorção e o isolamento da vibração para a estrutura de apoio em níveis que não comprometam a integridade da estrutura e que não causem incômodo a terceiros.

Todos os equipamentos empregados na movimentação do ar ambiente, dotados de elementos com movimento significativo de rotação ou translação (gabinete de ventilação e exaustores), deverão ser apoiados sobre amortecedores de vibração.

Ventiladores com carcaça tubular e fluxo axial devem ser de acionamento indireto, com o motor e toda a instalação elétrica fora do fluxo de ar de exaustão. Os elementos de transmissão devem estar enclausurados e protegidos contra infiltração de gordura.

FNDE
Fundo Nacional de Desenvolvimento da Educação
Fls 1205
Proc. Nº 11/25
Assinatura

A carcaça do exaustor deve ser soldada em chapa de aço inoxidável com, no mínimo, 1,09 mm de espessura e/ou chapa de aço carbono com pintura epóxi. O exaustor deve ser dotado de dreno e porta de inspeção.

O compartimento onde for instalado o exaustor deve ser facilmente acessível e ter dimensões suficientes para permitir os serviços de manutenção, limpeza e eventual remoção, incluindo plataforma nivelada para execução dos serviços.

Toda instalação elétrica deve atender à NBR 5410, sendo que os motores elétricos devem ser do tipo totalmente fechados com ventilação externa (TFVE) e com grau de proteção mínimo IP 54 e classe B ou F de isolamento elétrico.

O exaustor será instalado no final da rede de dutos com a finalidade de diminuir o número de conexões pressurizadas, exceto nos casos dos ventiladores incorporados aos despoluidores atmosféricos ou extratores de gordura.

7.2.2. Normas Técnicas Relacionadas

_ABNT NBR 14518, *Sistemas de ventilação para cozinhas profissionais;*

_ABNT NBR 6648, *Bobinas e chapas grossas de aço-carbono para uso estrutural — Especificação;*

Normas Internacionais:

ASHRAE (American Society of Heating, Refrigerating and Air Conditioning Engineers): ASHRAE Standard 62/1989 - Ventilation for Acceptable Indoor Air Quality).

7.3. INSTALAÇÕES DE GÁS COMBUSTIVEL

O projeto de instalação predial de gás combustível foi baseado na ABNT NBR 13.523 – *Central de Gás Liquefeito de Petróleo – GLP* e ABNT NBR 15.526 – *Redes de Distribuição Interna para Gases Combustíveis em Instalações Residenciais e Comerciais – Projeto e Execução.*

O ambiente destinado ao projeto de instalação de gás será a cozinha e o lactário, onde serão instalados um fogão comercial com 6 queimadores e 2 fornos, bem como um forno combinado e, no lactário, um fogão residencial de 4 queimadores.

O sistema será composto por quatro cilindros de 45kg de GLP e rede de distribuição em aço SCH-40 e acessórios conforme dados e especificações do projeto.

Quando não houver disponibilidade de fornecimento de botijões tipo P-45 de GLP, deverá ser adotado o sistema simples de botijões convencionais tipo P-13. A instalação será direta entre botijão e fogão, conforme os detalhes apresentados no projeto. Deverá ser verificado junto as normativas do CBM local a possibilidade de instalação de botijões convencionais tipo P-13. **Destaca-se que os botijões de gás não são fornecidos pelo FNDE, ficando este a cargo do ente federado.**

Referências:

Ver anexa Listagem de Peças Técnicas – Arquivos IFC (anexo 8.4.1)

FNDE
Fundo Nacional de Desenvolvimento da Educação
10406
Fls
Proc. Nº 11/25
Ass

Ver anexa Listagem de Peças Técnicas – Arquivos PDF – Mecânica (anexo 8.4.6).

7.3.1. Materiais e Processo Executivo

A execução dos serviços deverá obedecer:

- às prescrições contidas nas normas da ABNT, específicas para cada instalação;

- às disposições constantes de atos legais;

- às especificações e detalhes dos projetos; e

- às recomendações e prescrições do fabricante para os diversos materiais.

As instalações de GLP são compostas, basicamente, de tubulações, medidores de consumo, abrigo para medidores, reguladores de pressão, registros e válvulas. Complementam estas instalações a central de gás e os equipamentos de consumo do GLP.

7.3.1.1. Tubulações

As tubulações das instalações de GLP são divididas em função da pressão a que está submetido o gás e, também, em função da localização que ocupam num projeto. Assim, elas se classificam em:

- Rede de Alimentação; trecho da instalação predial situado entre a central de gás e o regulador de 1º estágio;

- Rede de Distribuição: trata-se da tubulação, com seus acessórios, situada dentro dos limites da propriedade dos consumidores e destinada ao fornecimento de GLP. É constituída pelas redes primária e secundária;

- Rede Primária: é o trecho situado entre o regulador de primeiro estágio e o regulador de segundo estágio;

- Rede Secundária: é o trecho situado entre o regulador de segundo estágio e os equipamentos de utilização do GLP.

Toda a tubulação será apoiada adequadamente, de modo a não ser deslocada, de forma acidental, da posição em que foi instalada. Estas não devem passar por pontos que as sujeitem as tensões inerentes à estrutura da edificação.

As tubulações serão perfeitamente estanques, terão caimento de 0,1%, no sentido do ramal geral de alimentação, e afastamento mínimo de 0,30m de outras tubulações e eletrodutos. No caso de SPDA e seus respectivos cabos, o afastamento, mínimo, será de 2 (dois) metros.

7.3.1.2. Materiais

Os materiais a serem utilizados na execução das redes, primárias e secundárias, de GLP serão fabricados em obediência às especificações das normas, regulamentos e códigos específicos. Serão empregados tubos de aço galvanizado, enterrado, com proteção em fita anticorrosiva (2 camadas) e envelopado em 3cm de concreto.

FNDE
Fundo Nacional de Desenvolvimento da Educação
Proc. Nº 11/25
Ass

As interligações de acessórios e aparelhos de utilização serão efetuadas com mangueiras flexíveis de PVC com comprimento máximo de 80cm.

As roscas serão cônicas (NPT) ou macho – cônica e fêmea – paralela (BSP). O vedante, para roscas, terá características compatíveis para o uso de GLP, como a fita veda-rosca de pentatetrafluoretileno.

É proibida, por norma, a utilização de qualquer tipo de tinta ou fibras vegetais na função de vedantes.

7.3.1.3. Disposições construtivas

O abrigo, os recipientes de GLP e o conjunto de válvulas e regulador de 1º estágio devem ser instalados somente no exterior das edificações, em locais ventilados e em áreas onde não transitam alunos.

Dentro do abrigo devem estar a tubulação, conexões, botijões, válvulas de bloqueio automático, válvula de esfera e o regulador de primeiro estágio. As instalações da central devem permitir o reabastecimento de GLP sem interrupção de fornecimento de gás.

Toda a instalação elétrica que se fizer necessária na área da central de gás, deve ser à prova de explosão e executada conforme as NBRs.

Os recipientes serão instalados ao longo do muro de divisa da propriedade, para isso, serão construídas uma parede em alvenaria de tijolo cerâmico com recobrimento de 2cm e laje de cobertura em concreto, ambas resistente ao fogo, com tempo de resistência mínima de duas horas, com base firme e em nível superior ao piso circundane com ventilação lateral inferior e superior. Deverá possuir altura interna mínima de 1,80m, conforme projeto.

Os recipientes de gás devem distar no mínimo 1,50 de aberturas, como ralos, canaletas e outras que estejam em nível inferior aos recipientes. Devem, ainda, distar no mínimo de 3m de qualquer fonte de ignição, inclusive estacionamento de veículos e, 6m de qualquer outro depósito de materiais inflamáveis.

A base de assentamento dos recipientes deve ser elevada em 15cm do piso que as circunda, não sendo permitida a construção do abrigo em rebaixos e recessos.

As placas de sinalização deverão ser com letras não menores que 50 mm de altura, em quantidade tal que possibilite a visualização de qualquer direção de acesso à central de GLP com os seguintes dizeres: PERIGO, INFLAMÁVEL, PROIBIDO FUMAR. No exterior do abrigo deverá possuir dois extintores de pó químico de 6kg cada um, estes deverão estar protegidos de intempéries e de fácil acesso.

Serão realizados dois ensaios de estanqueidade: o primeiro, com na rede ainda aparente e em toda a sua extensão e, o segundo, na liberação para o abastecimento com o GLP. O ensaio deverá ser realizado com pressão pneumática de 10kg/cm² por, no mínimo, 2 horas, e ser fornecido laudo técnico das instalações juntamente com a ART do serviço.

7.3.2. Normas Técnicas Relacionadas

_ABNT NBR 6493, *Emprego de cores para identificação de tubulações;*

_ABNT NBR 8613, *Mangueiras de PVC plastificado para instalações domésticas de gás liquefeito de petróleo (GLP);*

_ABNT NBR 13103, *Instalação de aparelhos a gás — Requisitos;*

_ABNT NBR 13419, *Mangueira de borracha para condução de gases GLP/GN/GNF – Especificação;*

_ABNT NBR 13523, *Central de Gás Liquefeito de Petróleo - GLP;*

_ABNT NBR 14177, *Tubo flexível metálico para instalações de gás combustível de baixa pressão;*

_ABNT NBR 15526, *Redes de distribuição interna para gases combustíveis em instalações residenciais e comerciais - Projeto e execução;*

_ABNT NBR 15923, *Inspeção de rede de distribuição interna de gases combustíveis em instalações residenciais e instalação de aparelhos a gás para uso residencial – Procedimento.*

Fls 0408
Proc. Nº 11/25
Ass

Fls 10409
Proc. Nº 11125
Ass

8. ANEXOS

FNDE
Fundo Nacional de Desenvolvimento da Educação
Fls 10410
Proc. Nº 11/25

8.1. TABELA DE DIMENSÕES E ÁREAS

8.1.1. BLOCO A

Quantidade	Ambientes	Dimensões Internas (CxLxH)	Áreas (m²)
01	Hall	4,30 x 6,40 x 3,00	28,00
01	Circulação Interna	-	66,53
01	Secretaria	6,00 x 3,20 x 2,70	19,20
01	Sala dos Professores	6,00 x 3,40 x 2,70	20,40
01	Diretoria	-	12,53
01	Almoxarifado	-	10,00
02	Sanitários adultos acessíveis (feminino e masculino)	2,05 x 1,50 x 2,70	3,07 (x 2)
01	Higienização	1,30 x 2,70 x 2,70	3,73
01	Lactário	4,55 x 2,70 x 2,70	12,28
02	Fraldários	4,80 x 2,60 x 2,70	12,35 (x 2)
02	Depósitos	1,30 x 2,60 x 2,70	3,38 (x 2)
01	Amamentação	2,40 x 3,15 x 3,00	7,88
02	Salas de atividades – Berçário 1 e 2	6,00 x 5,95 x 3,00	35,70 (x 2)
02	Solários	-	26,93 (x 2)
01	Circulação	-	10,55
01	S.I./ Telefonia / Elétrica	3,90 x 1,1 x 3,00	4,29
01	Copa Funcionários	-	15,38
01	Lavanderia	3,70 X 2,71 X 2,71	9,79
01	Rouparia	2,61 x 2,15 x 2,70	5,60
02	Vestiários Feminino e Masculino	2,05 x 1,85 x 2,70	3,78 (x 2)
01	Sanitário PCD infantil	2,50 x 1,85 x 2,70	4,63
01	Refeitório	-	90,07
01	Cozinha	-	52,21
01	Despensa	4,30 x 2,05 x 3,00	8,81
01	Varanda de Serviço	-	27,56
01	Varanda	-	29,37
	TOTAL BLOCO A		**609,23**

10411
Fls
Proc. Nº 1/1/25
Ass.

8.1.2. BLOCO B

Quantidade	Ambientes	Dimensões Internas (CxLxH)	Áreas Úteis (m²)
01	Sala de Atividades – Infantil 1	6,00 x 5,94 x 3,00	35,63
01	Sala de Atividades – Infantil 2	6,00 x 5,92 x 3,00	35,51
02	Sanitários Infantis 1 e 2	6,25 x 2,60 x 2,70	16,51 (x 2)
01	Sanitário PCD infantil	2,40 x 4,00 x 2,70	7,72
01	Sala de Atividades – Infantil 3	6,00 x 5,94 x 3,00	35,63
01	Sala de Atividades – Infantil 3	6,00 x 5,92 x 3,00	35,51
01	Sala Multiuso	6,00 x 6,40 x 3,00	38,78
02	Solários	-	26,93 (x 2)
01	Circulação	-	73,02
02	Salas de Atividades – Infantil 4	6,00 x 5,93 x 3,00	35,58 (x 2)
02	Sanitários Infantis 3 e 4	-	14,26 (x 2)
02	Sanitários de Professores Feminino e Masculino	1,20 x 1,50 x 2,70	1,80 (x 2)
02	Salas de Atividades – Infantil 5	6,00 x 5,95 x 3,00	35,70 (x 2)
02	Solários	-	26,93 (x 2)
01	Depósito	3,00 x 2,50 x 2,70	7,50
	TOTAL BLOCO B		**584,42**

8.1.3. TOTAIS DOS ESPAÇOS

Quantidade	Ambientes	Dimensões Internas (LxPxH)	Áreas Úteis (m²)
01	Pátio Coberto	-	191,51
01	Parquinho – playground externo	-	75,69
01	Castelo D'Água	-	3,87
01	Casa de Bombas	-	4,24
01	Gás/Lixo	-	4,74
	Total Demais Espaços		**280,05**

8.1.4. INFORMAÇÕES GERAIS

QUADRO RESUMO DE ÁREAS	
ÁREA DO TERRENO (45 x 65 m)	2.925,00 M²
ÁREA OCUPADA	1.545,99 M²
TAXA DE OCUPAÇÃO	52,85 %
ÁREA CONSTRUÍDA	1.324,27 M²
COEFICIENTE DE APROVEITAMENTO	0,45
ÁREA EXTERNA	1.379,01 M²

Fls 10412
Proc. Nº 11/25
Ass

8.2. TABELA DE ESPECIFICAÇÕES DE LOUÇAS, ACESSÓRIOS E METAIS

8.2.1. BLOCO A

Sanitários Adultos Acessíveis Feminino e Masculino	
02	Bacia sanitária convencional, DECA, ou equivalente com acessórios.
02	Papeleira de sobrepor interfolhado.
02	Ducha higiênica com registro e derivação, DECA, ou equivalente.
02	Válvula de descarga com acionamento por alavanca.
02	Lavatório de canto suspenso, DECA ou equivalente.
02	Torneira para lavatório com acionamento por alavanca.
02	Dispenser toalha, Melhoramentos ou equivalente.
02	Saboneteira, Melhoramentos ou equivalente.
04	Barra de apoio 40cm, aço inox polido, DECA ou equivalente.
04	Barra de apoio 80cm, aço inox polido, DECA ou equivalente.
02	Barra de apoio 70cm, aço inox polido, DECA ou equivalente.
02	Espelho cristal 4mm sem moldura, dimensões 50x90cm.
Higienização e Lactário	
01	Cuba de embutir oval cor branco gelo, DECA, ou equivalente.
01	Torneira para lavatório de mesa bica baixa, DECA, ou equivalente.
01	Dispenser toalha, Melhoramentos ou equivalente.
01	Saboneteira, Melhoramentos ou equivalente.
02	Cabide metálico, Deca ou equivalente.
02	Cuba de embutir em aço inoxidável completa, dimensões 40x34x17cm.
02	Torneira para cozinha de mesa bica móvel, DECA, ou equivalente.
Fraldários	
02	Bacia convencional Studio Kids, DECA, ou equivalente com acessórios.
02	Válvula de descarga com duplo acionamento.
02	Lavatório pequeno cor branco gelo, DECA, ou equivalente.
02	Torneira para lavatório de mesa bica baixa, DECA, ou equivalente
04	Torneira elétrica com mangueira plástica Fortti Maxi, LORENZETTI, ou equivalente.
02	Torneira de parede de uso geral para tanque ou jardim.
04	Banheira plástica rígida, 77x45x20cm de embutir, Burigotto ou equivalente.
02	Dispenser toalha, Melhoramentos ou equivalente.

10413
Fls
Proc. Nº 11/25
Ass.

Fls 0414
Proc. Nº 1625
Ass

02	Saboneteira, Melhoramentos ou equivalente.
08	Cabide metálico, Deca ou equivalente.
02	Barra de apoio, aço inox polido, DECA ou equivalente.
02	Barra de apoio nos chuveiros, aço inox polido.
02	Chuveiro com desviador para duchas elétricas, LORENZETTI ou equivalente.
02	Tanque de louça 40l, cor branco gelo, DECA, ou equivalente.
02	Papeleira metálica, DECA ou equivalente.
Amamentação	
01	Lavatório pequeno cor branco gelo, DECA, ou equivalente.
01	Torneira para lavatório de mesa bica baixa, DECA, ou equivalente.
01	Dispenser toalha, Melhoramentos ou equivalente.
01	Saboneteira, Melhoramentos ou equivalente.
Refeitório	
03	Cuba de embutir oval cor branco gelo, DECA, ou equivalente.
03	Torneira para lavatório de mesa bica baixa, DECA,ou equivalente.
02	Dispenser toalha, Melhoramentos ou equivalente.
02	Saboneteira, Melhoramentos ou equivalente.
01	Torneira de parede de uso geral para tanque ou jardim.
Sanitário Infantil Acessível	
01	Bacia convencional Studio Kids, DECA, ou equivalente com acessórios.
01	Espelho cristal 4mm sem moldura, dimensões 50x90cm.
01	Válvula de descarga com acionamento por alavanca.
01	Ducha higiênica com registro e derivação, DECA, ou equivalente.
01	Papeleira de sobrepor interfolhado.
01	Lavatório de canto suspenso, DECA ou equivalente.
01	Torneira para lavatório com acionamento por alavanca.
01	Dispenser toalha, Melhoramentos ou equivalente.
01	Saboneteira, Melhoramentos ou equivalente.
02	Barra de apoio 40cm, aço inox polido, DECA ou equivalente.
02	Barra de apoio 80cm, aço inox polido, DECA ou equivalente.
01	Barra de apoio 70 cm, aço inox polido, DECA ou equivalente.

Lavanderia	
02	Tanque de louça 40l, cor branco gelo, DECA, ou equivalente.
02	Torneira de parede de uso geral para tanque ou jardim.
Vestiários Feminino e Masculino	
02	Bacia sanitária convencional, DECA, ou equivalente com acessórios.
02	Espelho cristal 4mm sem moldura, dimensões 50x80cm.
02	Papeleira metálica, DECA ou equivalente.
02	Válvula de descarga com duplo acionamento.
02	Chuveiro com desviador para duchas elétricas, LORENZETTI ou equivalente.
02	Acabamento para registro pequeno, DECA ou equivalente.
02	Cuba de embutir oval cor branco gelo, DECA, ou equivalente.
02	Torneira para lavatório de mesa bica baixa, DECA, ou equivalente.
02	Dispenser toalha, Melhoramentos ou equivalente.
02	Saboneteira, Melhoramentos ou equivalente.
Cozinha	
01	Cuba de embutir em aço inoxidável completa, dimensões 60x50x40cm.
06	Cuba de embutir em aço inoxidável completa, dimensões 50x40x20cm.
05	Torneira para cozinha de mesa bica móvel, DECA, ou equivalente.
02	Torneira elétrica, LORENZETTI ou equivalente.
01	Torneira para lavatório de mesa bica baixa, DECA, ou equivalente
01	Torneira de parede de uso geral para tanque ou jardim.
01	Dispenser toalha, Melhoramentos ou equivalente.
01	Saboneteira, Melhoramentos ou equivalente.
01	Lavatório pequeno cor branco gelo, DECA, ou equivalente.
Varanda de Serviço	
02	Torneira de parede de uso geral para tanque ou jardim.
01	Cuba de embutir em aço inoxidável completa, dimensões 50x40x20cm.
Solários	
02	Tanque de louça 40l, cor branco gelo, DECA, ou equivalente.
02	Torneira de parede de uso geral para tanque ou jardim.

Fls 10415
Proc. Nº 11/25
Ass

8.2.2. BLOCO B

Sanitario Infantil Acessivel	
01	Bacia convencional Studio Kids, DECA, ou equivalente com acessórios.
01	Válvula de descarga com acionamento por alavanca.
01	Ducha higiênica com registro e derivação, DECA, ou equivalente.
01	Papeleira de sobrepor interfolhado.
01	Lavatório de canto suspenso, DECA ou equivalente.
01	Torneira para lavatório com acionamento por alavanca.
01	Dispenser toalha, Melhoramentos ou equivalente.
01	Saboneteira, Melhoramentos ou equivalente.
03	Barra de apoio 70cm, aço inox polido, DECA ou equivalente.
02	Barra de apoio 40cm, aço inox polido, DECA ou equivalente.
03	Barra de apoio 80cm, aço inox polido, DECA ou equivalente.
01	Cadeira articulada para banho conforto, DECA, ou equivalente.
01	Chuveiro com desviador para duchas elétricas, LORENZETTI ou equivalente.
01	Acabamento para registro pequeno, DECA ou equivalente.
01	Cabide metálico, Deca ou equivalente.
01	Espelho cristal 4mm sem moldura, dimensões 50x90cm.

Sanitários Infantis 1 e 2	
06	Bacia convencional Studio Kids, DECA, ou equivalente com acessórios.
06	Válvula de descarga com duplo acionamento.
06	Ducha higiênica com registro e derivação, DECA, ou equivalente.
02	Barra de apoio nos chuveiros, aço inox polido.
02	Barra de apoio, aço inox polido, DECA ou equivalente.
08	Cuba de embutir oval cor branco gelo, DECA, ou equivalente.
08	Torneira para lavatório de mesa bica baixa, DECA, ou equivalente.
04	Chuveiro com desviador para duchas elétricas, LORENZETTI ou equivalente.
04	Acabamento para registro pequeno, DECA ou equivalente.
06	Papeleira metálica, DECA ou equivalente.
04	Dispenser toalha, Melhoramentos ou equivalente.
04	Saboneteira, Melhoramentos ou equivalente.
06	Cabide metálico, Deca ou equivalente.

10416
Fls
Proc. Nº 11/25
Ass

Fls: 0417
Proc. Nº 11125
Ass

08	Espelho cristal 4mm sem moldura, dimensões 40x50cm.
Solários	
08	Cuba de embutir em aço inoxidável completa, dimensões 40x34x17cm.
08	Torneira para cozinha de mesa bica móvel, DECA, ou equivalente.
04	Torneira de parede de uso geral para tanque ou jardim.
Sanitários Infantis 3 e 4	
08	Bacia convencional Studio Kids, DECA, ou equivalente com acessórios.
08	Válvula de descarga com duplo acionamento.
08	Ducha higiênica com registro e derivação, DECA, ou equivalente.
02	Barra de apoio nos chuveiros, aço inox polido.
02	Barra de apoio, aço inox polido, DECA ou equivalente.
08	Cuba de embutir oval cor branco gelo, DECA, ou equivalente.
08	Torneira para lavatório de mesa bica baixa, DECA, ou equivalente.
04	Chuveiro com desviador para duchas elétricas, LORENZETTI ou equivalente.
04	Acabamento para registro pequeno, DECA ou equivalente.
08	Papeleira metálica, DECA ou equivalente.
04	Dispenser toalha, Melhoramentos ou equivalente.
04	Saboneteira, Melhoramentos ou equivalente.
06	Cabide metálico, Deca ou equivalente.
08	Espelho cristal 4mm sem moldura, dimensões 40x50cm.
Sanitários de Professores Feminino e Masculino	
02	Bacia sanitária convencional, DECA, ou equivalente com acessórios.
02	Espelho cristal 4mm sem moldura, dimensões 50x80cm.
02	Papeleira metálica, DECA ou equivalente.
02	Válvula de descarga com duplo acionamento.
02	Lavatório pequeno cor branco gelo, DECA, ou equivalente.
02	Torneira para lavatório de mesa bica baixa, DECA, ou equivalente.
02	Dispenser toalha, Melhoramentos ou equivalente.
02	Saboneteira, Melhoramentos ou equivalente.

Demais Áreas	
Áreas externas / Jardim / Circulação	
09	Torneira de parede de uso geral para tanque ou jardim.

0418
Fls
Proc. Nº 11/25
Ass

Fls 0419
Proc. Nº 11/25
Ass

8.3. TABELA DE ESQUADRIAS

PORTAS DE MADEIRA				
Código	Quantidade	Dimensões Internas (LxH)	Tipo	Ambiente
PM 1	17	0,82 x 2,10	01 folha, de abrir, lisa, em madeira, com chapa metálica	Almoxarifado/ Lactário/ Secretaria/ Diretoria/ Vestiários/ Copa/ Lavanderia/ Sanit. Infantil/ Sanit. Professores
PM 2	02	0,82 x 2,10	01 folha, de abrir, com veneziana, em madeira.	Despensa/ Depósito
PM 3	04	0,82 x 2,10	01 folha, de abrir, em madeira, c/ chapa e barra metálica.	Sanitários PCD Infantis/ Sanitários PCD adultos
PM 4	10	0,82 x 2,10	01 folha, de abrir, em madeira, c/ visor de vidro e chapa metálica.	Salas de atividades
PM 5	08	0,60 x 1,05	01 folha, de abrir, lisa, em madeira, com revestimento em laminando melamínico	Sanitários Infantis
PORTAS DE VIDRO				
PV 1	02	1,85 x 2,30	02 folhas, de abrir, em vidro temperado.	Hall de Entrada
PV2	01	1,75 + 1,10 x 2,30 + 0,35	02 folhas, de abrir, com bandeira superior e lateral.	Circulação refeitório
PORTAS DE ALUMINIO				
PA 1	01	1,00 x 2,10	01 folha, de abrir, em alumínio, com vidro e veneziana.	Cozinha
PA2	01	0,80 x 2,10	01 folha, de abrir, em alumínio, com veneziana.	Circulação copa dos funcionários
PA3	02	1,60 x 2,10	02 folhas, de abrir, com veneziana.	S.I., Telefone / Elétrica

PORTAS DE ALUMINIO				
PA4	12	4,50 x 2,10 + 0,55	04 folhas, de correr com vidro temperado e bandeira superior fixa.	Salas de atividades e Sala Multiuso
PA5	01	2,40 x 2,10	02 folhas de correr, com vidro.	Sala de professores
PA6	02	1,10 x 1,70	02 folhas de abrir, com veneziana.	Depósito de gás
PA7	01	1,60 + 0,90 x 2,10	02 folhas de abrir, com veneziana, com bandeira lateral.	Depósito playground – Varanda

10420
Fls
Proc. Nº 11/25
Ass

PORTÕES METÁLICOS				
PO1	02	1,85 x 2,10	02 folhas, de abrir.	Acesso principal
PO2	02	1,40 x 2,00	01 folha, de abrir.	Acesso lateral
PO3	01	1,20 x 2,00	01 folha, de abrir 180°.	Pátio de serviço
PO4	01	1,10 x 2,00	01 folha, de abrir 180°.	Pátio de serviço
PF 1	01	1,00 + 0,40 x 2,20	01 folha de abrir com chapa metálica perfurada	Varanda de serviço
PF 2	06	1,00 + 0,40 x 1,05	01 folha de abrir com chapa metálica perfurada	Solários e Castelo d´água

JANELAS DE ALUMÍNIO				
Código	Quantidade	Dimensões Internas (LxH)	Tipo	Ambiente
JA 1	01	0,70 x 1,25	guilhotina	Lactário
JA 2	01	1,10 x 1,45	guilhotina	Cozinha
JA 3	02	1,40 x 1,15	fixa	Amamentação
JA 4	01	1,40 x 1,45	guilhotina	Cozinha
JA 5	01	2,00 x 1,08/ 1,28	fixa	Secretaria
JA 6	02	2,10 x 0,50	maxim-ar	Depósitos
JA 7	07	2,10 x 0,75	maxim-ar	Sanitários infantis/ Fraldários/ Copa
JA 8	03	2,10 x 1,00	maxim-ar	Amamentação/ Depósito/ PCD infantil

JANELAS DE ALUMÍNIO				
Código	Quantidade	Dimensões Internas (LxH)	Tipo	Ambiente
JA 9	06	2,10 x 1,50	maxim-ar	Cozinha/ Secretaria/ Lactário/ Prof. Reuniões/ Direção/ Almoxarifado
JA 10	01	1,40 x 1,50	maxim-ar	Lavanderia
JA 11	06	1,40 x 0,75	maxim-ar	Lavanderia/ Vestiários fem. e masc./ PCD infantil/ Despensa
JA 12	04	4,20 x 0,50	maxim-ar	Infantil 2, Infantil 3 e Infantil 4
JA 13	02	4,20 x 1,50	maxim-ar	Refeitório
JA 14	06	5,60 x 1,00	maxim-ar	Berçário, Infantil 1, Infantil 3, Infantil 5
JA 15	02	5,60 x 1,50	maxim-ar	Refeitório/ Cozinha/ Despensa
JA 16	04	1,60 x 0,85	fixa	Sanitários infantis
JA 17	02	0,60 x 0,21	fixa	Casa de gás
JA 18	02	1,20 x 0,21	fixa	Casa de máquinas



0422
Fls
Proc. Nº 1/25

8.4. LISTAGEM DE DOCUMENTOS

8.4.1. LISTAGEM DAS PEÇAS TÉCNICAS – ARQUIVOS IFC

Nome do arquivo	Título	FORMATO
TIPO1-AMQ-MOD_R03	Mobiliário e Equipamento – Modelagem da Disciplina	IFC
TIPO1-ARQ-MOD_R03	Arquitetura – Modelagem da Disciplina	IFC
TIPO1-ECE-MOD_R03	Cabeamento Estruturado – Modelagem da Disciplina	IFC
TIPO1-EDA-MOD_R03	Proteção Contra Descargas Atmosféricas – Modelagem da Disciplina	IFC
TIPO1-ELE110-MOD_R03	Elétrica 127V-220V – Modelagem da Disciplina	IFC
TIPO1-ELE220-MOD_R03	Elétrica 380V-220V – Modelagem da Disciplina	IFC
TIPO1-HAF-MOD_R03	Água Fria – Modelagem da Disciplina	IFC
TIPO1-HDC-MOD_R03	Drenagem Climatização – Modelagem da Disciplina	IFC
TIPO1-HEP-MOD_R03	Esgoto Sanitário e Águas Pluviais – Modelagem da Disciplina	IFC
TIPO1-HIN-MOD_R03	Prevenção e Combate a Incêndio – Modelagem da Disciplina	IFC
TIPO1-MCL-MOD_R03	Climatização – Modelagem da Disciplina	IFC
TIPO1-MEX-MOD_R03	Exaustão Mecânica – Modelagem da Disciplina	IFC
TIPO1-MGC-MOD_R03	Gás Combustível – Modelagem da Disciplina	IFC
TIPO1-SCO-MOD_R03	Estrutura de Concreto – Modelagem da Disciplina	IFC
TIPO1-SMT-MOD_R03	Estrutura Metálica – Modelagem da Disciplina	IFC

8.4.2. LISTAGEM DAS PEÇAS TÉCNICAS – ARQUIVOS PDF – ARQUITETURA

8.4.2.1. Projeto de Arquitetura – ARQ

Nome do arquivo	Título	Escala	Prancha
TIPO1-ARQ-01-IMP-GER0_R03	Implantação	1:75	1189x841
TIPO1-ARQ-02-PLB-GER0_R03	Planta Baixa	1:75, 1:20	1189x841
TIPO1-ARQ-03-LYT-GER0_R03	Planta de Layout – Mobiliário	1:75	1189x841
TIPO1-ARQ-04-LYT-GER0_R03	Planta de Layout – Equipamento	1:75	1189x841
TIPO1-ARQ-05-LYT-GER0_R03	Planta de Layout – Bancadas, Prateleiras, etc	1:75	1189x841
TIPO1-ARQ-06-CRT-GER0_R03	Cortes AA, BB, CC, DD e EE	1:75	1189x841
TIPO1-ARQ-07-FCH-GER0_R03	Fachadas 01, 02 e 04	1:75	1189x841
TIPO1-ARQ-08-FCH-GER0_R03	Fachadas 03, 05 e 06 e Detalhes	1:75, 1:50, 1:20, 1:25	1189x841
TIPO1-ARQ-09-PGP-GER0_R03	Planta de Paginação de Piso	1:75	1189x841
TIPO1-ARQ-10-FOR-GER0_R03	Planta de Forro e Iluminação	1:75, 1:50	1189x841
TIPO1-ARQ-11-COB-GER0_R03	Planta de Cobertura	1:75	1189x841
TIPO1-ARQ-12-ESQ-GER0_R03	Detalhamento de Esquadrias - Portas	1:250, 1:25	841x594
TIPO1-ARQ-13-ESQ-GER0_R03	Detalhamento de Esquadrias - Portas	1:250, 1:25	841x594
TIPO1-ARQ-14-ESQ-GER0_R03	Detalhamento de Esquadrias - Portas	1:250, 1:25	841x594
TIPO1-ARQ-15-ESQ-GER0_R03	Detalhamento de Esquadrias - Janelas	1:250, 1:25	841x594
TIPO1-ARQ-16-ESQ-GER0_R03	Detalhamento de Esquadrias - Janelas	1:250, 1:25	841x594
TIPO1-ARQ-17-ESQ-GER0_R03	Detalhamento de Esquadrias - Janelas	1:250, 1:25	841x594
TIPO1-ARQ-18-PCD-GER0_R03	Mastros para Bandeiras/ Rampas	1:25, 1:5	841x594
TIPO1-ARQ-19-PLE-PTR0_R03	Gradis e Portões	1:75, 1:50, 1:25	841x594
TIPO1-ARQ-20-PCD-RFR0_R03	Sugestão de Fechamento para Regiões Frias	1:200, 1:75	841x594
TIPO1-ARQ-21-AMP-BLCA_R03	Ampliação Bloco A – Fraldário	1:25	841x594
TIPO1-ARQ-22-AMP-BLCA_R03	Ampliação Bloco A – Lactário, Higienização e Lava-mãos	1:25	841x594
TIPO1-ARQ-23-AMP-BLCA_R03	Ampliação Bloco A – Solários 5 e 6 E Almoxarifado	1:25	841x594

10423
Fls
Proc. Nº 1125
Ass

Nome do arquivo	Título	Escala	Prancha
TIPO1-ARQ-24-AMP-BLCA_R03	Ampliação Bloco A – Sanitários PCD Infantil e Adulto	1:25	841x594
TIPO1-ARQ-25-AMP-BLCA_R03	Ampliação Bloco A – Berçario-1, Berçario-2 e Amamentação	1:25	841x594
TIPO1-ARQ-26-AMP-BLCA_R03	Ampliação Bloco A – Cozinha	1:25	841x594
TIPO1-ARQ-27-AMP-BLCA_R03	Ampliação Bloco A – Cozinha	1:25	841x594
TIPO1-ARQ-28-AMP-BLCA_R03	Ampliação Bloco A – Rouparia e Lavanderia/DML	1:25	841x594
TIPO1-ARQ-29-AMP-BLCA_R03	Ampliação Bloco A – Despensa e Vestiários	1:25	841x594
TIPO1-ARQ-30-AMP-BLCB_R03	Ampliação Bloco B – Sanitário Infantil 1 e Sanitário Infantil 2	1:25	841x594
TIPO1-ARQ-31-AMP-BLCB_R03	Ampliação Bloco B – Sanitário Infantil 3 e Sanitário Infantil 4	1:25	841x594
TIPO1-ARQ-32-AMP-BLCB_R03	Ampliação Bloco B – Sanitário PCD Infantil e Sanitário Professores	1:25	841x594
TIPO1-ARQ-33-AMP-BLCB_R03	Ampliação Bloco B – Solários	1:25	841x594
TIPO1-ARQ-34-AMP-BLCB_R03	Ampliação Bloco B – Infantil 1	1:25	841x594
TIPO1-ARQ-35-AMP-BLCB_R03	Ampliação Bloco B – Infantil 2	1:25	841x594
TIPO1-ARQ-36-AMP-BLCB_R03	Ampliação Bloco B – Infantil 3-1	1:25	841x594
TIPO1-ARQ-37-AMP-BLCB_R03	Ampliação Bloco B – Infantil 3-2	1:25	841x594
TIPO1-ARQ-38-AMP-BLCB_R03	Ampliação Bloco B – Infantil 4-1 e 4-2	1:25	841x594
TIPO1-ARQ-39-AMP-BLCB_R03	Ampliação Bloco B – Infantil 5-1 e 5-2	1:25	841x594
TIPO1-ARQ-40-AMP-BLCB_R03	Ampliação Bloco B – Sala Multiuso	1:25	841x594
TIPO1-ARQ-41-DET-GER0_R03	Detalhes Sanitários	1:10, 1:5	594x420

Fls 10424
Proc. Nº 11/25
Ass

Fls 10425
Proc. Nº 11/25
Ass

8.4.3. LISTAGEM DAS PEÇAS TÉCNICAS – ARQUIVOS PDF – ESTRUTURA

8.4.3.1. Projeto de Estrutura de Concreto – SCO

Nome do arquivo	Titulo	Escala	Prancha
TIPO1-SCO-01-LOC-GER0_R03	Planta de Locação e Quadro de Cargas	1:50	1189x841
TIPO1-SCO-02-SAP-GER0_R03	Detalhamento Armação das Sapatas	1:25	841x594
TIPO1-SCO-03-BLT-GER1_R03	Detalhamento Armação dos Blocos e Estacas – Parte 1	Indicada	1189x841
TIPO1-SCO-04-BLT-GER2_R03	Detalhamento Armação dos Blocos e Estacas – Parte 2	Indicada	1189x841
TIPO1-SCO-05-FRM-VBD0_R03	Planta de Forma – Pavimento Viga Baldrame	1:50	1189x841
TIPO1-SCO-06-FRM-TER0_R03	Planta de Forma – Pavimento Térreo	1:50	1189x841
TIPO1-SCO-07-FRM-COB0_R03	Planta de Forma – Pavimento Cobertura	1:50	1189x841
TIPO1-SCO-08-PIL-TER0_R03	Detalhamento Armação dos Pilares – Pavimento Térreo	Indicada	1189x841
TIPO1-SCO-09-PIL-COB0_R03	Detalhamento Armação dos Pilares – Pavimento Cobertura	Indicada	1189x841
TIPO1-SCO-10-VIG-VGB1_R03	Detalhamento Armação das Vigas – Pavimento Viga Baldrame – Parte 01	1:25, 1:50	1189x841
TIPO1-SCO-11-VIG-VGB2_R03	Detalhamento Armação das Vigas – Pavimento Viga Baldrame – Parte 02	1:25, 1:50	1189x841
TIPO1-SCO-12-VIG-VGB3_R03	Detalhamento Armação das Vigas – Pavimento Viga Baldrame – Parte 03	1:25, 1:50	1189x841
TIPO1-SCO-13-VIG-VGB4_R03	Detalhamento Armação das Vigas – Pavimento Viga Baldrame – Parte 04	1:25, 1:50	1189x841
TIPO1-SCO-14-VIG-VGB5_R03	Detalhamento Armação das Vigas – Pavimento Viga Baldrame – Parte 05	1:25, 1:50	1189x841
TIPO1-SCO-15-VIG-VGB6_R03	Detalhamento Armação das Vigas – Pavimento Viga Baldrame – Parte 06	1:25, 1:50	1189x841
TIPO1-SCO-16-VIG-VGB7_R03	Detalhamento Armação das Vigas – Pavimento Viga Baldrame – Parte 07	1:25, 1:50	1189x841
TIPO1-SCO-17-VIG-VGB8_R03	Detalhamento Armação das Vigas – Pavimento Viga Baldrame – Parte 08	1:25, 1:50	1189x841
TIPO1-SCO-18-VIG-VGB9_R03	Detalhamento Armação das Vigas – Pavimento Viga Baldrame – Parte 09	1:25, 1:50	1189x841
TIPO1-SCO-19-VIG-TER1_R03	Detalhamento Armação das Vigas – Pavimento Térreo – Parte 01	1:25, 1:50	1189x841
TIPO1-SCO-20-VIG-TER2_R03	Detalhamento Armação das Vigas – Pavimento Térreo – Parte 02	1:25, 1:50	1189x841
TIPO1-SCO-21-VIG-TER3_R03	Detalhamento Armação das Vigas – Pavimento Térreo – Parte 03	1:25, 1:50	1189x841
TIPO1-SCO-22-VIG-TER4_R03	Detalhamento Armação das Vigas – Pavimento Térreo – Parte 04	1:25, 1:50	1189x841

Nome do arquivo	Título	Escala	Prancha
TIPO1-SCO-23-VIG-TER5_R03	Detalhamento Armação das Vigas – Pavimento Térreo – Parte 05	1:25, 1:50	841x594
TIPO1-SCO-24-VIG-TER6_R03	Detalhamento Armação das Vigas – Pavimento Térreo – Parte 06	1:25, 1:50	841x594
TIPO1-SCO-25-VIG-TER7_R03	Detalhamento Armação das Vigas – Pavimento Térreo – Parte 07	1:25, 1:50	841x594
TIPO1-SCO-26-VIG-TER8_R03	Detalhamento Armação das Vigas – Pavimento Térreo – Parte 08	1:25, 1:50	594x420
TIPO1-SCO-27-VIG-COB1_R03	Detalhamento Armação das Vigas – Pavimento Cobertura – Parte 01	1:25, 1:50	841x594
TIPO1-SCO-28-VIG-COB2_R03	Detalhamento Armação das Vigas – Pavimento Cobertura – Parte 02	1:25, 1:50	841x594
TIPO1-SCO-28-PIL-TER0_R03	Detalhamento Armação dos Pilares – Pavimento Térreo	1:20, 1:30	841x594
TIPO1-SCO-29-LAJ-TER0_R03	Armação Positiva e Negativa das Lajes – Pavimento Térreo	1:50	594x420
TIPO1-SCO-30-CRT-GER0_R03	Planta de Cortes AA, BB, CC e DD	1:75	1189x841

8.4.3.2. Projeto de Estrutura Metálica - SMT

Nome do arquivo	Título	Escala	Prancha
TIPO1-SMT-01-PCD-GER0_R03	Planta Baixa, Cortes e Detalhes - Locação das Tesouras (+3,26) e Travamento Banzo Superior (+4,50).	Indicada	1189x841
TIPO1-SMT-02-PCD-GER0_R03	Planta Baixa, Cortes e Detalhes – Planta de Cobertura (+4,50) e Planta Banzo Superior (+4,50).	Indicada	1189x841
TIPO1-SMT-03-PCD-GER0_R03	Vista Isométrica da Estrutura da Cobertura, Corte e Detalhes Construtivos	Indicada	841x594
TIPO1-SMT-04-DET-GER0_R03	Detalhes Tesouras – TS-01, TS-02, TS03, TS-04, TS-05 e TS-06	Indicada	1189x841
TIPO1-SMT-05-DET-GER0_R03	Detalhes – Vigas de Travamento, Correntes Rígidas, Terças de Cobertura, Contraventos e Tirantes	Indicada	1189x841

Fls 10426
Proc. Nº 11/25
Ass.

Fls 0427
Proc Nº 11/25
Ass

8.4.4. LISTAGEM DAS PEÇAS TÉCNICAS – ARQUIVOS PDF – HIDRÁULICA

8.4.4.1. Projeto de Água Fria - HAF

Nome do arquivo	Título	Escala	Prancha
TIPO1-HAF-01-PLB-TER0_R03	Planta de Lançamento da Rede – Planta Baixa Térreo	1:75	1189x841
TIPO1-HAF-02-PLB-COB0_R03	Planta de Lançamento da Rede – Planta Baixa Cobertura	1:75	1189x841
TIPO1-HAF-03-PLB-TER0_R03	Planta de Marcação dos Detalhes - Térreo	1:75	1189x841
TIPO1-HAF-04-PLB-COB0_R03	Planta de Marcação dos Detalhes - Cobertura	1:75	1189x841
TIPO1-HAF-05-DET-TER0_R03	Detalhes Isométricos – Detalhe ISO01 ao ISO09	1:25	1189x841
TIPO1-HAF-06-DET-TER0_R03	Detalhes Isométricos – Detalhe ISO10 ao ISO20	1:25	1189x841
TIPO1-HAF-07-DET-TER0_R03	Detalhes Isométricos – Detalhe ISO21 ao ISO32	1:25	1189x841
TIPO1-HAF-08-DET-TER0_R03	Detalhes Isométricos – Detalhe ISO34 ao ISO37	1:25	1189x841
TIPO1-HAF-09-DET-TER0_R03	Detalhes Isométricos – Detalhe ISO38	1:100	1189x841
TIPO1-HAF-10-DET-COB0_R03	Detalhes Isométricos – Detalhe ISO39 ao ISO42	1:75	1189x841
TIPO1-HAF-11-DET-COB0_R03	Detalhes Isométricos – Detalhe ISO43	1:75	1189x841
TIPO1-HAF-12-DET-GER0_R03	Detalhes Vistas – Detalhe H01 a H15	1:25	1189x841
TIPO1-HAF-13-DET-GER0_R03	Detalhes Vistas – Detalhe H16 a H35	1:25	1189x841
TIPO1-HAF-14-DET-GER0_R03	Detalhes Vistas – Detalhe H36 a H52	1:25	1189x841
TIPO1-HAF-15-DET-RES0_R03	Detalhes Vistas – Reservatório	1:25	1189x841

8.4.4.2. Projeto de Esgoto Sanitário e Águas Pluviais - HEP

Nome do arquivo	Título	Escala	Prancha
TIPO1-HEP-01-PLB-TER0_R03	Lançamento da Rede de Esgoto Sanitário e Águas Pluviais – Planta Baixa Térreo	1:75	1189x841
TIPO1-HEP-02-PLB-COB0_R03	Lançamento da Rede de Esgoto Sanitário e Águas Pluviais – Planta de Cobertura	1:75	1189x841
TIPO1-HEP-03-PLB-TER0_R03	Rede de Esgoto Sanitário – Planta Baixa Térreo	1:75	1189x841
TIPO1-HEP-04-PLB-TER0_R03	Rede de Águas Pluviais – Planta Baixa Térreo	1:75	1189x841
TIPO1-HEP-05-PLB-TER0_R03	Rede de Esgoto Sanitário – Rede de Ventilação – Planta Baixa Térreo	1:75	1189x841

FNDE Fundo Nacional de Desenvolvimento da Educação
Fls 10428
Ass

Nome do arquivo	Título	Escala	Prancha
TIPO1-HEP-06-PLB-COB0_R03	Rede de Águas Pluviais – Planta de Cobertura	1:75	1189x841
TIPO1-HEP-07-PLB-COB0_R03	Rede de Esgoto Sanitário – Rede de Ventilação – Planta de Cobertura	1:75	1189x841
TIPO1-HEP-08-PLB-GER0_R03	Marcação dos Detalhes – Planta Baixa Térreo	1:75	1189x841
TIPO1-HEP-09-PLB-GER0_R03	Marcação dos Detalhes – Planta de Cobertura	1:75	1189x841
TIPO1-HEP-10-DET-GER0_R03	Detalhes Isométricos – Detalhe S1 ao S8	1:25	1189x841
TIPO1-HEP-11-DET-GER0_R03	Detalhes Isométricos – Detalhe S9 ao S20	1:25	1189x841
TIPO1-HEP-12-DET-GER0_R03	Detalhes Isométricos – Detalhe S21 ao S30	1:25	1189x841
TIPO1-HEP-13-DET-GER0_R03	Detalhes Isométricos – Detalhe S31 ao S32	1:75	1189x841
TIPO1-HEP-14-DET-GER0_R03	Detalhes Isométricos – Detalhe S33 ao S34	1:75	1189x841
TIPO1-HEP-15-DET-GER0_R03	Detalhes Isométricos – Detalhe S35	1:100	1189x841
TIPO1-HEP-16-DET-GER0_R03	Detalhes Isométricos – Detalhe S36 e S37	1:75	1189x841
TIPO1-HEP-17-DET-GER0_R03	Detalhes Isométricos – Detalhe S38	1:75	1189x841
TIPO1-HEP-18-DET-GER0_R03	Instalação Fossa, Filtro e Sumidouro	1:25	1189x841

8.4.4.3. Projeto de Prevenção e Combate a Incêndio - HIN

Nome do arquivo	Título	Escala	Prancha
TIPO1-HIN-01-DET-GER0_R03	Detalhamento e Sinalização	Indicada	1189x841
TIPO1-HIN-02-PLB-TER0_R03	Sinalização de Orientação e Salvamento e Iluminação de Emergência – Planta Baixa Térreo	1:75	1189x841
TIPO1-HIN-03-PLB-TER0_R03	Extintores, Botoeiras de Alarmes e Pontos de Hidrantes – Planta Baixa Térreo	1:75	1189x841
TIPO1-HIN-04-PLB-GER0_R03	Tubulação da Rede de Hidrantes – Planta de Forro	1:75	1189x841
TIPO1-HIN-05-DET-GER0_R03	Isométrico e Detalhamentos – Rede de Hidrantes	Indicada	1189x841
TIPO1-HIN-06-PLB-GER0_R03	Conduítes da Rede de Alarme contra incêndio – Planta de Forro	1:75	841x594
TIPO1-HIN-07-DET-GER0_R03	Conduítes da Rede de Alarme contra incêndio – Isométrico	Indicada	841x594

Fls 0429
Proc. Nº 11125

8.4.5. LISTAGEM DAS PEÇAS TÉCNICAS – ARQUIVOS PDF – ELÉTRICA

8.4.5.1. Projeto de Elétricas 127V-220V - ELE

Nome do arquivo	Título	Escala	Prancha
TIPO1-ELE110-01-PLB-GER0_R03	Fiação - Planta de Localização Ampliações	1:75	1189x841
TIPO1-ELE110-02-PLB-BLCB_R03	Fiação - Planta Baixa – Bloco B	1:50	1189x841
TIPO1-ELE110-03-PLB-BLCA_R03	Fiação - Planta Baixa – Bloco A	1:50	1189x841
TIPO1-ELE110-04-PLB-RES0_R03	Fiação – Reservatório e Entrada	1:50	841x594
TIPO1-ELE110-05-DIG-GER0_R03	Diagramas e Quadros de Distribuição - Detalhes	Indicada	1189x841

8.4.5.2. Projeto de Elétricas 380V-220V - ELE

Nome do arquivo	Título	Escala	Prancha
TIPO1-ELE220-01-PLB-GER0_R03	Fiação - Planta de Localização Ampliações	1:75	1189x841
TIPO1-ELE220-02-PLB-BLCB_R03	Fiação - Planta Baixa – Bloco B	1:50	1189x841
TIPO1-ELE220-03-PLB-BLCA_R03	Fiação - Planta Baixa – Bloco A	1:50	1189x841
TIPO1-ELE220-04-PLB-RES0_R03	Fiação – Reservatório e Entrada	1:50	841x594
TIPO1-ELE220-05-DIG-GER0_R03	Diagramas e Quadros de Distribuição - Detalhes	Indicada	1189x841

8.4.5.3. Projeto de Cabeamento Estruturado - ECE

Nome do arquivo	Título	Escala	Prancha
TIPO1-ECE-01-PLB-GER0_R03	Planta de Distribuição de Rede Lógica	1:75	1189x841

8.4.5.4. Projeto de Sistema de Proteção Contra Descargas Atmosféricas - EDA

Nome do arquivo	Título	Escala	Prancha
TIPO1-EDA-01-PLD-GER0_R03	Planta Baixa e Detalhes	Indicada	1189x841
TIPO1-EDA-02-PLD-COB0_R03	Cobertura e Detalhes	Indicada	1189x841
TIPO1-EDA-03-DET-GER0_R03	Detalhes D1, D2, D3 e D4	Indicada	1374x841

8.4.6. LISTAGEM DAS PEÇAS TÉCNICAS – ARQUIVOS PDF – MECÂNICA

8.4.6.1. Projeto de Climatização – MCL

Nome do arquivo	Título	Escala	Prancha
TIPO1-MCL-01-PLB-TER0_R03	Lançamento da Rede de Drenagem – Planta Baixa Térreo	1:75	1189x841
TIPO1-MCL-02-DET-GER0_R03	Lançamento da Rede de Drenagem – Detalhe Isométrico C1	1:100	1189x841
TIPO1-MCL-03-DET-GER0_R03	Lançamento da Rede de Drenagem – Detalhes Isométricos C2, C3 e C4	1:75	1189x841
TIPO1-MCL-04-PLB-TER0_R03	Lançamento da Rede Frigorífera – Planta Baixa Térreo	1:75	1189x841
TIPO1-MCL-05-PLB-COB0_R03	Lançamento da Rede Frigorífera – Planta de Cobertura	1:75	1189x841

8.4.6.2. Projeto de Exaustão Mecânica – MEX

Nome do arquivo	Título	Escala	Prancha
TIPO1-MEX-01-PCD-GER0_R03	Planta Baixa, Cortes e Detalhes – Cozinha e Banheiros	Indicada	841x594

8.4.6.3. Projeto de Gás Combustível – MGC

Nome do arquivo	Título	Escala	Prancha
TIPO1-MGC-01-PCD-GER0_R03	Planta Baixa, Cortes e Detalhes – Central de GLP	Indicada	841x594

Fls 0430
Proc. Nº 11/85
Ass

FNDE
Fundo Nacional de Desenvolvimento da Educação
Fls 0431
Proc. Nº 1125

8.4.7. LISTAGEM DAS PEÇAS TÉCNICAS – DOCUMENTOS DIVERSOS

8.4.7.1. Memorial de Cálculo

Nome do arquivo	Título	FORMATO
TIPO1-EDA-MEC_R03	Proteção Contra Descargas Atmosféricas – Memorial de Cálculo	DOC
TIPO1-ELE110-MEC_R03	Elétrica 127V-220V – Memorial de Cálculo	DOC
TIPO1-ELE220-MEC_R03	Elétrica 380V-220V – Memorial de Cálculo	DOC
TIPO1-HAF-MEC_R03	Água Fria – Memorial de Cálculo	DOC
TIPO1-HEP-MEC_R03	Esgoto Sanitário e Águas Pluviais – Memorial de Cálculo	DOC
TIPO1-HIN-MEC_R03	Prevenção e Combate a Incêndio – Memorial de Cálculo	DOC
TIPO1-MEX-MEC_R03	Exaustão Mecânica – Memorial de Cálculo	DOC
TIPO1-MGC-MEC_R03	Gás Combustível – Memorial de Cálculo	DOC
TIPO1-SMT-MEC_R03	Estrutura Metálica – Memorial de Cálculo	DOC

8.4.7.2. Memorial Descritivo e Documentos Diversos

Nome do arquivo	Título	FORMATO
TIPO1-PRJ-MED_R03	Projetos – Memorial Descritivo	DOC
TIPO1-DOC-LPT_R03	Documentos Complementares – Lista de Peças Técnicas	DOC
TIPO1-DOC-RGN_R03	Documentos Complementares – Regras de Nomenclatura	DOC

8.4.7.3. Orçamento

Nome do arquivo	Título	FORMATO
TIPO1-ORC110-AT0_R03	Orçamento 127V-220V – Atualização do orçamento 00	XLS
TIPO1-ORC110-RCC_R03	Orçamento 127V-220V – Relatório de Composição de Custo	XLS
TIPO1-ORC220-AT0_R03	Orçamento 380V-220V – Atualização do orçamento 00	XLS
TIPO1-ORC220-RCC_R03	Orçamento 380V-220V – Relatório de Composição de Custo	XLS

8.4.7.4. Planilha de Quantidades

Nome do arquivo	Título	FORMATO
TIPO1-ARQ-PLQ_R03	Arquitetura – Planilha de Quantidades	XLS
TIPO1-ECE-PLQ_R03	Cabeamento Estruturado – Planilha de Quantidades	XLS
TIPO1-EDA-PLQ_R03	Proteção Contra Descargas Atmosféricas – Planilha de Quantidades	XLS
TIPO1-ELE110-PLQ_R03	Elétrica 127V-220V – Planilha de Quantidades	XLS
TIPO1-ELE220-PLQ_R03	Elétrica 380V-220V – Planilha de Quantidades	XLS
TIPO1-HAF-PLQ_R03	Água Fria – Planilha de Quantidades	XLS
TIPO1-HDC-PLQ_R03	Drenagem Climatização – Planilha de Quantidades	XLS
TIPO1-HEP-PLQ_R03	Esgoto Sanitário e Águas Pluviais – Planilha de Quantidades	XLS
TIPO1-HIN-PLQ_R03	Prevenção e Combate a Incêndio – Planilha de Quantidades	XLS
TIPO1-MCL-PLQ_R03	Climatização – Planilha de Quantidades	XLS
TIPO1-MEX-PLQ_R03	Exaustão Mecânica – Planilha de Quantidades	XLS
TIPO1-MGC-PLQ_R03	Gás Combustível – Planilha de Quantidades	XLS
TIPO1-SCO-PLQ_R03	Estrutura de Concreto – Planilha de Quantidades	XLS
TIPO1-SMT-PLQ_R03	Estrutura Metálica – Planilha de Quantidades	XLS

Fls 10432
Proc. Nº 11/25
Ass.

8.5. ESCALA DE VARIAÇÃO DE CORES

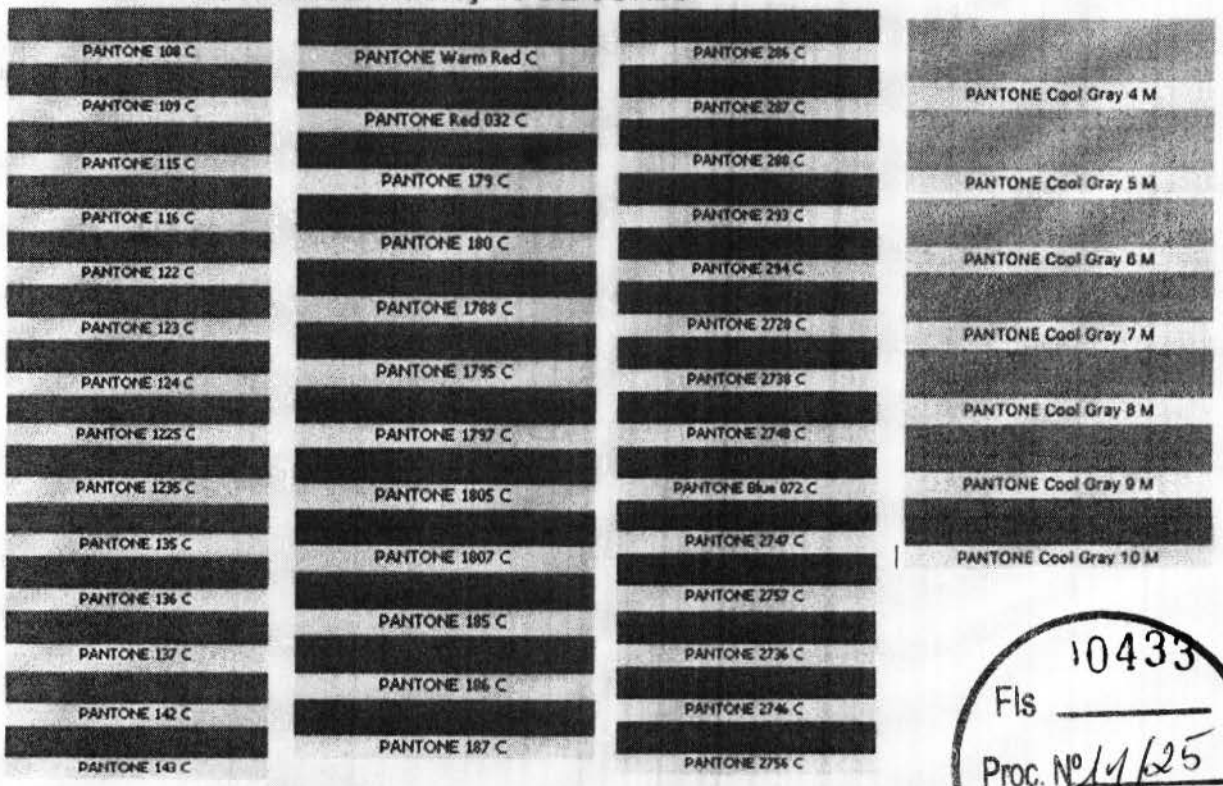


Figura 15 – imagem com cores cinza escuro, cinza claro e laranja

10433
Fls
Proc. Nº 1125
Ass

SECRETARIA DE INFRAESTRUTURA E URBANISMO

PREFEITURA DE CHAPADINHA
O TRABALHO CONTINUA

ESTADO DO MARANHÃO
PREFEITURA MUNICIPAL DE CHAPADINHA
SECRETARIA MUNICIPAL DE INFRAESTRUTURA E URBANISMO



PLANILHA ORÇAMENTÁRIA

RESUMO DO ORÇAMENTO

OBRA:	CONCLUSÃO DA CONSTRUÇÃO DA CRECHE TIPO 1 PADRÃO FNDE DO BAIRRO VILA ISAMARA, NO MUNICÍPIO DE CHAPADINHA-MA
DESCRIÇÃO:	CONCLUSÃO DA CONSTRUÇÃO DA CRECHE TIPO 1 PADRÃO FNDE DO BAIRRO VILA ISAMARA, NO MUNICÍPIO DE CHAPADINHA-MA
LOCAL:	BAIRRO VILA ISAMARA, CHAPADINHA-MA
CLIENTE:	PREFEITURA MUNICIPAL DE CHAPADINHA-MA
UNIDADES:	1514,3M2
VALOR POR UNIDADE:	R$ 2.162,10

DATA : 24/02/2025 — BDI : 31,25%

FONTE	VERSÃO	HORA	MES
ORSE	2024/12	112,54%	70,11%
SEINFRA	028.1 COM DESONERAÇÃO	84,44%	47,48%
SICRO NOVO	2024/10 COM DESONERAÇÃO	-	-
SINAPI	2025/01 COM DESONERAÇÃO	90,08%	52,02%
SP Obras	196 COM DESONERAÇÃO	97,78%	-
Composições Próprias	PROPRIA	0,00%	0,00%

CÓDIGO	DESCRIÇÃO	PREÇO TOTAL	%
1	SERVIÇOS PRELIMINARES	376.191,63	15,08
2	MOVIMENTO DE TERRAS PARA FUNDAÇÕES	0,00	0,00
3	FUNDAÇÕES	17.501,22	0,70
4	SUPERESTRUTURA	0,00	0,00
5	SISTEMA DE VEDAÇÃO VERTICAL INTERNO E EXTERNO (PAREDES)	23.651,90	0,95
6	ESQUADRIAS	448.143,98	17,97
7	SISTEMAS DE COBERTURA	2.352,17	0,09
8	IMPERMEABILIZAÇÃO	0,00	0,00
9	REVESTIMENTOS INTERNOS E EXTERNOS	235.575,74	9,44
10	SISTEMAS DE PISOS INTERNOS E EXTERNOS (PAVIMENTAÇÃO)	256.955,90	10,30
11	PINTURA	111.865,02	4,48
12	INSTALAÇÃO HIDRÁULICA	43.796,71	1,76
13	DRENAGEM DE ÁGUAS PLUVIAIS	15.110,56	0,61
14	INSTALAÇÃO SANITÁRIA	51.591,29	2,07
15	LOUÇAS E METAIS	83.428,77	3,34
16	INSTALAÇÃO DE GÁS COMBUSTÍVEL	5.740,70	0,23
17	SISTEMA DE PROTEÇÃO CONTRA INCÊNDIO	34.138,37	1,37
18	INSTALAÇÕES ELÉTRICAS - 220V	189.580,17	7,60
19	INSTALAÇÕES DE CLIMATIZAÇÃO	0,00	0,00
20	INSTALAÇÕES DE REDE ESTRUTURADA	47.931,37	1,92
21	SISTEMA DE EXAUSTÃO MECÂNICA	10.611,01	0,43
22	SISTEMA DE PROTEÇÃO CONTRA DESCARGAS ATMOSFÉRICAS (SPDA)	47.517,08	1,90
23	SERVIÇOS COMPLEMENTARES	201.655,40	8,08
24	SERVIÇOS FINAIS	12.655,73	0,51
25	SERVIÇOS À RECUPERAR	278.529,41	11,17
26	BENEFÍCIOS E DESPESAS INDIRETAS (BDI)	779.538,81	0,00

VALOR ORÇAMENTO:	2.494.524,13	100,00
VALOR BDI TOTAL:	779.538,81	
VALOR TOTAL:	3.274.062,94	

TRÊS MILHÕES DUZENTOS E SETENTA E QUATRO MIL SESSENTA E DOIS REAIS E NOVENTA E QUATRO CENTAVOS

Fls 0435
Proc. Nº 11/25
Ass

Wenderson Diogo Nunes Viana
Engenheiro Civil
CREA-MA 111729353-0

PREFEITURA DE CHAPADINHA
O TRABALHO CONTINUA

PLANILHA ORÇAMENTÁRIA

OBRA:	CONCLUSÃO DA CONSTRUÇÃO DA CRECHE TIPO 1 PADRÃO FNDE DO BAIRRO VILA ISAMARA, NO MUNICÍPIO DE CHAPADINHA-MA
DESCRIÇÃO:	CONCLUSÃO DA CONSTRUÇÃO DA CRECHE TIPO 1 PADRÃO FNDE DO BAIRRO VILA ISAMARA, NO MUNICÍPIO DE CHAPADINHA-MA
LOCAL:	BAIRRO VILA ISAMARA, CHAPADINHA-MA
CLIENTE:	PREFEITURA MUNICIPAL DE CHAPADINHA-MA
UNIDADES:	1514.3M2
VALOR POR UNIDADE:	R$ 2.162,10

DATA : 24/02/2025 — BDI : 31,25%

FONTE	VERSÃO	HORA	MES
ORSE	2024/12	112,54%	70,11%
SEINFRA	028.1 COM DESONERAÇÃO	84,44%	47,48%
SICRO NOVO	2024/10 COM DESONERAÇÃO	-	-
SINAPI	2025/01 COM DESONERAÇÃO	90,08%	52,02%
SP Obras	196 COM DESONERAÇÃO	97,78%	-
Composições Próprias	PROPRIA	0,00%	0,00%

10436
Fls
Proc. Nº 11123
Ass

ITEM	CÓDIGO	DESCRIÇÃO	FONTE	UNID	QUANTIDADE	PREÇO UNITÁRIO R$	PREÇO TOTAL R$
1	**SERVIÇOS PRELIMINARES**				**1,00**	**376.191,63**	**376.191,63**
1.1	103689	PLACA DA OBRA PADRÃO GOVERNO FEDERAL	SINAPI	M2	6,00	464,43	2.786,58
1.2	S06096	INSTALAÇÃO PROVISÓRIA DE ÁGUA	ORSE	UN	1,00	556,18	556,18
1.3	101509	ENTRADA DE ENERGIA ELETRICA AEREA MONOFASICA 50A COM POSTE DE CONCRETO; INCLUSIVE CABEAMENTO, CAIXA DE PROTEÇÃO PARA MEDIDOR E ATERRAMENTO	SINAPI	UN	1,00	1.896,61	1.896,61
1.4	FNDE 03	INSTALAÇÕES PROVISÓRIAS DE ESGOTO	COMPOSIÇÕES PRÓPRIAS	UN	1,00	2.632,26	2.632,26
1.5	C0002	BARRACÕES PROVISÓRIOS (DEPOSITO, ESCRITÓRIO, VESTIÁRIO E REFEITÓRIO) COM PISO CIMENTADO	SEINFRA	M2	40,00	1.008,04	40.321,60
1.6	-	LOCACAO DA OBRA(EXECUCAO DE GABARITO)			0,00	0,00	0,00
1.7	-	SONDAGEM DOTERRENO (UM FURO DE 7M ACADA 200 M²)			0,00	0,00	0,00
1.8	98459	TAPUME COM TELHA METÁLICA. AF_03/2024	SINAPI	M2	80,00	96,11	7.688,80
1.9	72309	ADMINISTRAÇÃO LOCAL TIPO 1	SINAPI	UN	1,00	320.309,60	320.309,60
2	**MOVIMENTO DE TERRAS PARA FUNDAÇÕES**				**1,00**	**0,00**	**0,00**
2.1	**EDIFICAÇÃO**				**1,00**	**0,00**	**0,00**
2.1.1	-	REATERRO MANUAL DE VALAS OU ÁREAS, COM ESPALHAMENTO E COMPACTAÇÃO, UTILIZANDO COMPACTADOR À PERCUSSÃO SAPINHO, SEM CONTROLE DO GRAU DE COMPACTAÇÃO			0,00	0,00	0,00
2.1.2	-	ESCAVAÇÃO MANUAL DE VALA OU CAVA EM MATERIAL DE 1ª CATEGORIA, PROFUNDIDADE ATÉ 1,50M			0,00	0,00	0,00
2.1.3	-	COMPACTAÇÃO MANUAL COM COMPACTADOR A PERCUSSÃO SAPINHO, SEM CONTROLE DO GRAU DE COMPACTAÇÃO			0,00	0,00	0,00
2.1.4	-	COMPACTAÇÃO MANUAL COM COMPACTADOR A PERCUSSÃO SAPINHO, SEM CONTROLE DO GRAU DE COMPACTAÇÃO			0,00	0,00	0,00
2.2	**MURETA**				**1,00**	**0,00**	**0,00**
2.2.1	-	ESCAVAÇÃO MANUAL DE VALA OU CAVA EM MATERIAL DE 1ª CATEGORIA, PROFUNDIDADE ATÉ 1,50M			0,00	0,00	0,00
2.2.2	-	COMPACTAÇÃO MANUAL COM COMPACTADOR A PERCUSSÃO SAPINHO, SEM CONTROLE DO GRAU DE COMPACTAÇÃO			0,00	0,00	0,00
2.2.3	-	COMPACTAÇÃO MANUAL COM COMPACTADOR A PERCUSSÃO SAPINHO, SEM CONTROLE DO GRAU DE COMPACTAÇÃO			0,00	0,00	0,00
2.3	**CASTELO D'ÁGUA**				**1,00**	**0,00**	**0,00**
2.3.1	-	ESCAVAÇÃO MANUAL DE VALA OU CAVA EM MATERIAL DE 1ª CATEGORIA, PROFUNDIDADE ATÉ 1,50M			0,00	0,00	0,00
2.3.2	-	COMPACTAÇÃO MANUAL COM COMPACTADOR A PERCUSSÃO SAPINHO, SEM CONTROLE DO GRAU DE COMPACTAÇÃO		M3	0,00	0,00	0,00
2.3.3	-	COMPACTAÇÃO MANUAL COM COMPACTADOR A PERCUSSÃO SAPINHO, SEM CONTROLE DO GRAU DE COMPACTAÇÃO			0,00	0,00	0,00
3	**FUNDAÇÕES**				**1,00**	**17.501,22**	**17.501,22**
3.1	**CONCRETO ARMADO PARA FUNDAÇÕES - SAPATAS**				**1,00**	**0,00**	**0,00**
3.1.1	-	LASTRO DE CONCRETO MAGRO, APLICADO EM BLOCOS DE COROAMENTO OU SAPATAS, ESPESSURA DE 3 CM. AF_01/2024			0,00	0,00	0,00
3.1.2	-	FORMA TABUA P/ CONCRETO EM FUNDACAO C/ REAPROVEITAMENTO 10 X.			0,00	0,00	0,00
3.1.3	-	ARMAÇÃO DE BLOCO UTILIZANDO AÇO CA-50 DE 10 MM - MONTAGEM. AF_01/2024			0,00	0,00	0,00
3.1.4	-	ARMAÇÃO DE BLOCO UTILIZANDO AÇO CA-60 DE 5 MM - MONTAGEM. AF_01/2024			0,00	0,00	0,00
3.1.5	-	CONCRETO SIMPLES USINADO FCK=25MPA, BOMBEADO, LANÇADO E ADENSADO NA INFRAESTRUTURA			0,00	0,00	0,00
3.2	**CONCRETO ARMADO PARA FUNDAÇÕES - VIGAS BALDRAMES**				**1,00**	**0,00**	**0,00**
3.2.1	-	FORMA TABUA P/ CONCRETO EM FUNDACAO C/ REAPROVEITAMENTO 10 X.			0,00	0,00	0,00

Wenderson Diore Nunes Viana
Engenheiro Civil
CREA MA 111729353-0

PREFEITURA DE CHAPADINHA
O TRABALHO CONTINUA

PLANILHA ORÇAMENTÁRIA

OBRA:	CONCLUSÃO DA CONSTRUÇÃO DA CRECHE TIPO 1 PADRÃO FNDE DO BAIRRO VILA ISAMARA, NO MUNICÍPIO DE CHAPADINHA-MA
DESCRIÇÃO:	CONCLUSÃO DA CONSTRUÇÃO DA CRECHE TIPO 1 PADRÃO FNDE DO BAIRRO VILA ISAMARA, NO MUNICÍPIO DE CHAPADINHA-MA
LOCAL:	BAIRRO VILA ISAMARA, CHAPADINHA-MA
CLIENTE:	PREFEITURA MUNICIPAL DE CHAPADINHA-MA
UNIDADES:	1514.3M2
VALOR POR UNIDADE:	R$ 2.162,10

DATA : 24/02/2025 — BDI : 31,25%

FONTE	VERSÃO	HORA	MES
ORSE	2024/12	112,54%	70,11%
SEINFRA	026.1 COM DESONERAÇÃO	84,44%	47,48%
SICRO NOVO	2024/10 COM DESONERAÇÃO	-	-
SINAPI	2025/01 COM DESONERAÇÃO	90,08%	52,02%
SP Obras	196 COM DESONERAÇÃO	97,78%	-
Composições Próprias	PROPRIA	0,00%	0,00%

ITEM	CÓDIGO	DESCRIÇÃO	FONTE	UNID	QUANTIDADE	PREÇO UNITÁRIO R$	PREÇO TOTAL R$
3.2.2	-	ARMAÇÃO DE BLOCO UTILIZANDO AÇO CA-50 DE 8 MM - MONTAGEM. AF 01/2024			0,00	0,00	0,00
3.2.3	-	ARMAÇÃO DE BLOCO UTILIZANDO AÇO CA-60 DE 5 MM - MONTAGEM. AF 01/2024			0,00	0,00	0,00
3.2.4	-	CONCRETO SIMPLES USINADO FCK=25MPA, BOMBEADO, LANÇADO E ADENSADO NA INFRAESTRUTURA			0,00	0,00	0,00
3.3	**FUNDAÇÃO DO CASTELO D'ÁGUA**				**1,00**	**17.501,22**	**17.501,22**
3.3.1	101176	ESTACA BROCA DE CONCRETO, DIÂMETRO DE 30CM, ESCAVAÇÃO MANUAL COM TRADO CONCHA, INTEIRAMENTE ARMADA. AF 05/2020 PA	SINAPI	M	56,00	154,31	8.641,36
3.3.2	95601	ARRASAMENTO DE ESTACA DE CONCRETO ARMADO, ATÉ 30CM DE LADO OU DIÂMETRO	SINAPI	UN	12,00	16,59	199,08
3.3.3	96619	LASTRO DE CONCRETO MAGRO, APLICADO EM BLOCOS DE COROAMENTO OU SAPATAS, ESPESSURA DE 5 CM. AF 01/2024	SINAPI	M2	12,96	40,79	528,64
3.3.4	96535	FABRICAÇÃO, MONTAGEM E DESMONTAGEM DE FÔRMA PARA SAPATA, EM MADEIRA SERRADA, E=25 MM, 4 UTILIZAÇÕES. AF 01/2024	SINAPI	M2	7,20	137,54	990,29
3.3.5	96546	ARMAÇÃO DE BLOCO UTILIZANDO AÇO CA-50 DE 10 MM - MONTAGEM. AF 01/2024	SINAPI	KG	206,00	15,97	3.289,82
3.3.6	96557	DESCRIÇÃO PERSONALIZADA (OPCIONAL): CONCRETO SIMPLES USINADO FCK=25MPA, BOMBEADO, LANÇADO E ADENSADO NA INFRAESTRUTURA	SINAPI	M3	4,71	817,84	3.852,03
3.4	**MURETA - BLOCOS**				**1,00**	**0,00**	**0,00**
3.4.1	-	ESTACA BROCA DE CONCRETO, DIÂMETRO DE 25CM, ESCAVAÇÃO MANUAL COM TRADO CONCHA, COM ARMADURA DE ARRANQUE. AF 05/2020			0,00	0,00	0,00
3.4.2	-	LASTRO DE CONCRETO MAGRO, APLICADO EM BLOCOS DE COROAMENTO OU SAPATAS, ESPESSURA DE 3 CM. AF 01/2024			0,00	0,00	0,00
3.4.3	-	FORMA TABUA P/ CONCRETO EM FUNDACAO C/ REAPROVEITAMENTO 10 X			0,00	0,00	0,00
3.4.4	-	ARMAÇÃO DE BLOCO UTILIZANDO AÇO CA-50 DE 10 MM - MONTAGEM. AF 01/2024			0,00	0,00	0,00
3.4.5	-	ARMAÇÃO DE BLOCO UTILIZANDO AÇO CA-60 DE 5 MM - MONTAGEM. AF 01/2024			0,00	0,00	0,00
3.4.6	-	CONCRETO SIMPLES USINADO FCK=25MPA, BOMBEADO, LANÇADO E ADENSADO NA INFRAESTRUTURA			0,00	0,00	0,00
3.5	**MURETA - VIGAS BALDRAME**				**1,00**	**0,00**	**0,00**
3.5.1	-	FORMA TABUA P/ CONCRETO EM FUNDACAO C/ REAPROVEITAMENTO 10 X			0,00	0,00	0,00
3.5.2	-	ARMAÇÃO DE BLOCO UTILIZANDO AÇO CA-50 DE 8 MM - MONTAGEM. AF 01/2024			0,00	0,00	0,00
3.5.3	-	ARMAÇÃO DE BLOCO UTILIZANDO AÇO CA-60 DE 5 MM - MONTAGEM. AF 01/2024			0,00	0,00	0,00
3.5.4	-	CONCRETO SIMPLES USINADO FCK=25MPA, BOMBEADO, LANÇADO E ADENSADO NA INFRAESTRUTURA			0,00	0,00	0,00
4	**SUPERESTRUTURA**				**1,00**	**0,00**	**0,00**
4.1	**CONCRETO ARMADO - PILARES**				**1,00**	**0,00**	**0,00**
4.1.1	-	FORMA PLANA PARA PILARES, EM COMPENSADO PLASTIFICADO DE 12MM, 07 USOS, INCLUSIVE ESCORAMENTO			0,00	0,00	0,00
4.1.2	-	ARMAÇÃO DE PILAR OU VIGA DE ESTRUTURA CONVENCIONAL DE CONCRETO ARMADO UTILIZANDO AÇO CA-50 DE 10,0 MM - MONTAGEM. AF 06/2022			0,00	0,00	0,00
4.1.3	-	ARMAÇÃO DE PILAR OU VIGA DE ESTRUTURA CONVENCIONAL DE CONCRETO ARMADO UTILIZANDO AÇO CA-60 DE 5,0 MM - MONTAGEM. AF 06/2022			0,00	0,00	0,00
4.1.4	-	CONCRETO SIMPLES USINADO FCK=25MPA, BOMBEADO, LANÇADO E ADENSADO NA INFRAESTRUTURA			0,00	0,00	0,00
4.2	**CONCRETO ARMADO - VIGAS**				**1,00**	**0,00**	**0,00**
4.2.1	-	FORMA PLANA PARA PILARES, EM COMPENSADO PLASTIFICADO DE 12MM, 07 USOS, INCLUSIVE ESCORAMENTO			0,00	0,00	0,00
4.2.2	-	ARMAÇÃO DE PILAR OU VIGA DE ESTRUTURA CONVENCIONAL DE CONCRETO ARMADO UTILIZANDO AÇO CA-50 DE 10,0 MM - MONTAGEM. AF 06/2022			0,00	0,00	0,00
4.2.3	-	ARMAÇÃO DE PILAR OU VIGA DE ESTRUTURA CONVENCIONAL DE CONCRETO ARMADO UTILIZANDO AÇO CA-60 DE 5,0 MM - MONTAGEM. AF 06/2022			0,00	0,00	0,00
4.2.4	-	CONCRETO SIMPLES USINADO FCK=25MPA, BOMBEADO, LANÇADO E ADENSADO NA INFRAESTRUTURA			0,00	0,00	0,00

Fls 10437
Proc. Nº 011/25
Ass

Wenderson Dione Nunes Viana
Engenheiro Civil
CREA-MA 111729353-0

PREFEITURA DE CHAPADINHA
O TRABALHO CONTINUA

PLANILHA ORÇAMENTÁRIA

OBRA:	CONCLUSÃO DA CONSTRUÇÃO DA CRECHE TIPO 1 PADRÃO FNDE DO BAIRRO VILA ISAMARA, NO MUNICÍPIO DE CHAPADINHA-MA
DESCRIÇÃO:	CONCLUSÃO DA CONSTRUÇÃO DA CRECHE TIPO 1 PADRÃO FNDE DO BAIRRO VILA ISAMARA, NO MUNICÍPIO DE CHAPADINHA-MA
LOCAL:	BAIRRO VILA ISAMARA, CHAPADINHA-MA
CLIENTE:	PREFEITURA MUNICIPAL DE CHAPADINHA-MA
UNIDADES:	1514.3M2
VALOR POR UNIDADE:	R$ 2.162,10

DATA : 24/02/2025 — BDI : 31,25%

FONTE	VERSÃO	HORA	MES
ORSE	2024/12	112,54%	70,11%
SEINFRA	028.1 COM DESONERAÇÃO	84,44%	47,48%
SICRO NOVO	2024/10 COM DESONERAÇÃO	-	-
SINAPI	2025/01 COM DESONERAÇÃO	90,08%	52,02%
SP Obras	196 COM DESONERAÇÃO	97,78%	-
Composições Próprias	PROPRIA	0,00%	0,00%

ITEM	CÓDIGO	DESCRIÇÃO	FONTE	UNID	QUANTIDADE	PREÇO UNITÁRIO R$	PREÇO TOTAL R$
4.3	**CONCRETO ARMADO PARA VERGAS**				**1,00**	**0,00**	**0,00**
4.3.1	-	CINTAS E VERGAS EM CONCRETO ARMADO PRÉ-MOLDADO FCK=15 MPA, SEÇÃO 9X12CM			0,00	0,00	0,00
4.4	**CONCRETO ARMADO - MURETA - PILARES**				**1,00**	**0,00**	**0,00**
4.4.1	S07463	FORMA PLANA PARA PILARES, EM COMPENSADO PLASTIFICADO DE 12MM, 07 USOS, INCLUSIVE ESCORAMENTO	ORSE	M2	0,00	47,95	0,00
4.4.2	92762	ARMAÇÃO DE PILAR OU VIGA DE ESTRUTURA CONVENCIONAL DE CONCRETO ARMADO UTILIZANDO AÇO CA-50 DE 10,0 MM - MONTAGEM. AF 06/2022	SINAPI	KG	0,00	13,10	0,00
4.4.3	92759	ARMAÇÃO DE PILAR OU VIGA DE ESTRUTURA CONVENCIONAL DE CONCRETO ARMADO UTILIZANDO AÇO CA-60 DE 5,0 MM - MONTAGEM. AF 06/2022	SINAPI	KG	0,00	15,83	0,00
4.4.4	S11482	CONCRETO SIMPLES USINADO FCK=25MPA, BOMBEADO, LANÇADO E ADENSADO NA INFRAESTRUTURA	ORSE	M3	0,00	583,78	0,00
5	**SISTEMA DE VEDAÇÃO VERTICAL INTERNO E EXTERNO (PAREDES)**				**1,00**	**23.651,90**	**23.651,90**
5.1	**ELEMENTOS VAZADOS**				**1,00**	**1.212,22**	**1.212,22**
5.1.1	101161	COBOGÓ DE CONCRETO (ELEMENTO VAZADO) - (6X40X40CM) ASSENTADO COM ARGAMASSA TRAÇO 1:4 (CIMENTO, AREIA)	SINAPI	M2	5,14	235,84	1.212,22
5.2	**ALVENARIA DE VEDAÇÃO**				**1,00**	**22.439,68**	**22.439,68**
5.2.1	-	ALVENARIA DE VEDAÇÃO DE 1/2 VEZ EM TIJOLOS CERÂMICOS (DIMENSÕES NOMINAIS: 39X19X09); ASSENTAMENTO EM ARGAMASSA NO TRAÇO 1:2:8 (CIMENTO, CAL E AREIA) PARA PAREDE INTERNA			0,00	0,00	0,00
5.2.2	-	ALVENARIA DE VEDAÇÃO DE 1 VEZ EM TIJOLOS CERÂMICOS DE 08 FUROS (DIMENSÕES NOMINAIS: 19X19X09); ASSENTAMENTO EM ARGAMASSA NO TRAÇO 1:2:8 (CIMENTO, CAL E AREIA)			0,00	0,00	0,00
5.2.3	-	ALVENARIA DE VEDAÇÃO HORIZONTAL EM TIJOLOS CERÂMICOS DIMENSÕES NOMINAIS: 14X19X39; ASSENTAMENTO EM ARGAMASSA NO TRAÇO 1:2:8 (CIMENTO, CAL E AREIA) PARA PAREDE EXTERNA			0,00	0,00	0,00
5.2.4	-	ENCUNHAMENTO (APERTO DE ALVENARIA) EM TIJOLO CERÂMICOS MACIÇOS 5X10X20CM 1 VEZ (ESP. 20CM), ASSENTAMENTO C/ ARGAMASSA TRAÇO1:6 (CIMENTO E AREIA)			0,00	0,00	0,00
5.2.5	102253	DIVISÓRIA SANITÁRIA, TIPO CABINE, EM GRANITO CINZA POLIDO, ESP = 3CM, ASSENTADO COM ARGAMASSA COLANTE AC III-E, EXCLUSIVE FERRAGENS. AF 01/2021	SINAPI	M2	22,63	991,59	22.439,68
5.3	**ALVENARIA DA MURETA**				**1,00**	**0,00**	**0,00**
5.3.1	-	ALVENARIA DE VEDAÇÃO DE 1/2 VEZ EM TIJOLOS CERÂMICOS DE 08 FUROS (DIMENSÕES NOMINAIS: 39X19X09); ASSENTAMENTO EM ARGAMASSA NO TRAÇO 1:2:8 (CIMENTO, CAL E AREIA)			0,00	0,00	0,00
6	**ESQUADRIAS**				**1,00**	**448.143,98**	**448.143,98**
6.1	**PORTAS DE MADEIRA**				**1,00**	**75.996,04**	**75.996,04**
6.1.1	FNDE 243	PORTA DE MADEIRA - PM1 - 70X210, FOLHA LISA COM CHAPA METALICA, INCLUSO FERRAGENS, CONFORME PROJETO DE ESQUADRIAS	SINAPI	UN	10,00	1.288,10	12.881,00
6.1.2	FNDE 247	PORTA DE MADEIRA - PM2 - 80X210, COM VENEZIANA, INCLUSO FERRAGENS, CONFORME PROJETO DE ESQUADRIAS	COMPOSIÇÕES PRÓPRIAS	UN	5,00	1.579,28	7.896,40
6.1.3	FNDE 246	PM3 - KIT DE PORTA DE MADEIRA FRISADA, SEMI-OCA (LEVE OU MÉDIA), PADRÃO MÉDIO, 80X210CM, ESPESSURA DE 3,5CM, ITENS INCLUSOS: DOBRADIÇAS, MONTAGEM E INSTALAÇÃO DE BATENTE, FECHADURA COM EXECUÇÃO DO FURO - FORNECIMENTO E INSTALAÇÃO.	COMPOSIÇÕES PRÓPRIAS	UN	4,00	1.187,78	4.751,12
6.1.4	FNDE 248	PORTA DE MADEIRA - PM4 - 80X210, FOLHA LISA COM CHAPA METALICA, INCLUSO FERRAGENS, CONFORME PROJETO DE ESQUADRIAS	COMPOSIÇÕES PRÓPRIAS	UN	6,00	1.579,28	9.475,68
6.1.5	FNDE 248	PM5 - KIT DE PORTA DE MADEIRA COM VISOR DE VIDRO, 80X210CM (ESPESSURA DE 3CM), PADRÃO POPULAR, ITENS INCLUSOS: DOBRADIÇAS, MONTAGEM E INSTALAÇÃO DE BATENTE, FECHADURA COM EXECUÇÃO DO FURO - FORNECIMENTO E INSTALAÇÃO.	COMPOSIÇÕES PRÓPRIAS	UN	10,00	1.579,28	15.792,80

10438
Fls
Proc. Nº 11/25
Ass

Wanderson Dione Nunes Viana
Engenheiro Civil
CREA-MA 111729353-0

PREFEITURA DE CHAPADINHA
O TRABALHO CONTINUA

PLANILHA ORÇAMENTÁRIA

OBRA:	CONCLUSÃO DA CONSTRUÇÃO DA CRECHE TIPO 1 PADRÃO FNDE DO BAIRRO VILA ISAMARA, NO MUNICÍPIO DE CHAPADINHA-MA
DESCRIÇÃO:	CONCLUSÃO DA CONSTRUÇÃO DA CRECHE TIPO 1 PADRÃO FNDE DO BAIRRO VILA ISAMARA, NO MUNICÍPIO DE CHAPADINHA-MA
LOCAL:	BAIRRO VILA ISAMARA, CHAPADINHA-MA
CLIENTE:	PREFEITURA MUNICIPAL DE CHAPADINHA-MA
UNIDADES:	1514.3M2
VALOR POR UNIDADE:	R$ 2.182,10

DATA : 24/02/2025 — BDI : 31,25%

FONTE	VERSÃO	HORA	MES
ORSE	2024/12	112,54%	70,11%
SEINFRA	026.1 COM DESONERAÇÃO	84,44%	47,46%
SICRO NOVO	2024/10 COM DESONERAÇÃO	-	-
SINAPI	2025/01 COM DESONERAÇÃO	90,08%	52,02%
SP Obras	196 COM DESONERAÇÃO	97,78%	-
Composições Próprias	PROPRIA	0,00%	0,00%

Fls 10439
Proc. Nº 11/25

ITEM	CÓDIGO	DESCRIÇÃO	FONTE	UNID	QUANTIDADE	PREÇO UNITÁRIO R$	PREÇO TOTAL R$
6.1.6	FNDE 249	PM5 -PORTA EM COMPENSADO DE MADEIRA E=2CM REVESTIDA COM LAMINADO MELAMÍNICO NAS CORES: AMARELA, VERDE, LARANJA E AZUL (UN)	COMPOSIÇÕES PRÓPRIAS	UN	16,00	1.574,94	25.199,04
6.2	**FERRAGENS E ACESSÓRIOS**				**1,00**	**8.833,55**	**8.833,55**
6.2.1	100705	FECHADURA DE EMBUTIR COMPLETA, PARA PORTAS INTERNAS	SINAPI	UN	8,00	76,50	612,00
6.2.2	100866	PEÇAS DE APOIO PARA DEFICIENTES EM AÇO INOX, 60CM RETA NBR9050 JACKWAL NAS PORTAS PM3 E PM5	SINAPI	UN	14,00	337,16	4.720,24
6.2.3	FNDE 04	CHAPA METÁLICA (ALUMÍNIO) 0,90 M X 0,40 M, ESPESSURA 1 MM PARA AS PORTAS (M²)	COMPOSIÇÕES PRÓPRIAS	M2	19,20	182,36	3.501,31
6.3	**PORTAS EM ALUMÍNIO**				**1,00**	**73.284,03**	**73.284,03**
6.3.1	FNDE 251	PORTA DE ABRIR - PA1 - 100X210 EM CHAPA DE ALUMÍNIO E VENEZIANA- CONFORME PROJETO DE ESQUADRIAS, INCLUSIVE FERRAGENS	COMPOSIÇÕES PRÓPRIAS	M2	2,31	859,56	1.985,58
6.3.2	FNDE 252	PORTA DE ABRIR - PA2 - 80X210 EM CHAPA DE ALUMÍNIO COM VENEZIANA- CONFORME PROJETO DE ESQUADRIAS, INCLUSIVE FERRAGENS	COMPOSIÇÕES PRÓPRIAS	M2	1,68	680,37	1.143,02
6.3.3	FNDE 253	PORTA DE ABRIR - PA3 - 160X210 EM CHAPA DE ALUMÍNIO COM VENEZIANA- CONFORME PROJETO DE ESQUADRIAS, INCLUSIVE FERRAGENS	COMPOSIÇÕES PRÓPRIAS	M2	6,72	680,37	4.572,09
6.3.4	FNDE 254	PORTA DE CORRER - PA4 - 450X210 CONFORME PROJETO DE ESQUADRIAS, INCLUSIVE FERRAGENS	COMPOSIÇÕES PRÓPRIAS	M2	113,40	480,60	54.500,04
6.3.5	FNDE 255	PORTA DE CORRER - PA5 - 240X210 COM VIDRO - CONFORME PROJETO DE ESQUADRIAS, INCLUSIVE FERRAGENS	COMPOSIÇÕES PRÓPRIAS	M2	5,04	870,52	4.387,42
6.3.6	FNDE 256	PORTA DE ABRIR - PA6 - 120X185 - VENEZIANA- CONFORME PROJETO DE ESQUADRIAS, INCLUSIVE FERRAGENS	COMPOSIÇÕES PRÓPRIAS	M2	4,44	691,01	3.068,08
6.3.7	FNDE 257	PORTA DE ABRIR - PA7 - 160+90X210 - VENEZIANA- CONFORME PROJETO DE ESQUADRIAS, INCLUSIVE FERRAGENS	COMPOSIÇÕES PRÓPRIAS	M2	5,25	691,01	3.627,80
6.4	**PORTAS DE VIDRO - PV**				**1,00**	**15.400,86**	**15.400,86**
6.4.1	FNDE 279	PORTA DE VIDRO TEMPERADO - PV1 - 175X230, COM FERRAGENS, CONFORME PROJETO DE ESQUADRIAS	COMPOSIÇÕES PRÓPRIAS	M2	8,51	944,01	8.033,53
6.4.2	FNDE 278	PORTA DE VIDRO TEMPERADO - PV2 - 110X230, DE ABIR,COM FERRAGENS, CONFORME PROJETO DE ESQUADRIAS	COMPOSIÇÕES PRÓPRIAS	M2	7,55	944,01	7.127,28
6.4.3	102235	BANDEIRAS FIXAS DE VIDRO PARA PORTA PV2, CONFORME PROJETO 175X35	SINAPI	M2	0,61	393,53	240,05
6.5	**JANELAS DE ALUMÍNIO - JA**				**1,00**	**99.795,88**	**99.795,88**
6.5.1	FNDE 258	JANELA DE ALUMÍNIO - JA-01, 70X125, COMPLETA CONFORME PROJETO DE ESQUADRIAS - GUILHOTINA	COMPOSIÇÕES PRÓPRIAS	M2	1,75	740,42	1.295,74
6.5.2	FNDE 259	JANELA DE ALUMÍNIO - JA-02, 110X145, COMPLETA CONFORME PROJETO DE ESQUADRIAS - GUILHOTINA	COMPOSIÇÕES PRÓPRIAS	M2	1,60	740,42	1.184,67
6.5.3	FNDE 275	VIDRO FIXO - JA-03, 140X115, COMPLETA CONFORME PROJETO DE ESQUADRIAS	COMPOSIÇÕES PRÓPRIAS	M2	3,22	800,66	2.578,13
6.5.4	FNDE 262	JANELA DE ALUMÍNIO - JA-04, 140X145, COMPLETA CONFORME PROJETO DE ESQUADRIAS - GUILHOTINA	COMPOSIÇÕES PRÓPRIAS	M2	2,03	740,42	1.503,05
6.5.5	FNDE 276	JANELA DE ALUMÍNIO - JA-05, 200X105, COMPLETA CONFORME PROJETO DE ESQUADRIAS - FIXA	COMPOSIÇÕES PRÓPRIAS	M2	2,10	348,27	731,37
6.5.6	FNDE 263	JANELA DE ALUMÍNIO - JA-06, 210X50, COMPLETA CONFORME PROJETO DE ESQUADRIAS - MAXIM-AR - INCLUSO VIDRO LISO INCOLOR, ESPESSURA 6MM	COMPOSIÇÕES PRÓPRIAS	M2	2,10	740,42	1.554,88
6.5.7	FNDE 264	JANELA DE ALUMÍNIO - JA-07, 210X75, COMPLETA CONFORME PROJETO DE ESQUADRIAS - MAXIM-AR - INCLUSO VIDRO LISO INCOLOR, ESPESSURA 6MM	COMPOSIÇÕES PRÓPRIAS	M2	12,60	740,42	9.329,29
6.5.8	FNDE 268	JANELA DE ALUMÍNIO - JA-08, 210X100, COMPLETA CONFORME PROJETO DE ESQUADRIAS - MAXIM-AR - INCLUSO VIDRO LISO INCOLOR, ESPESSURA 6MM	COMPOSIÇÕES PRÓPRIAS	M2	6,30	740,42	4.664,65

Wanderson Dione Nunes Viana
Engenheiro Civil
CREA MA 111728353-0

PREFEITURA DE CHAPADINHA O TRABALHO CONTINUA	OBRA:	CONCLUSÃO DA CONSTRUÇÃO DA CRECHE TIPO 1 PADRÃO FNDE DO BAIRRO VILA ISAMARA, NO MUNICÍPIO DE CHAPADINHA-MA	DATA : 24/02/2025		BDI : 31,25%
	DESCRIÇÃO:	CONCLUSÃO DA CONSTRUÇÃO DA CRECHE TIPO 1 PADRÃO FNDE DO BAIRRO VILA ISAMARA, NO MUNICÍPIO DE CHAPADINHA-MA	FONTE	VERSÃO	HORA / MES
	LOCAL:	BAIRRO VILA ISAMARA, CHAPADINHA-MA	ORSE	2024/12	112,54% / 70,11%
	CLIENTE:	PREFEITURA MUNICIPAL DE CHAPADINHA-MA	SEINFRA	028.1 COM DESONERAÇÃO	84,44% / 47,48%
	UNIDADES:	1514,3M2	SICRO NOVO	2024/10 COM DESONERAÇÃO	- / -
	VALOR POR UNIDADE:	R$ 2.162,10	SINAPI	2025/01 COM DESONERAÇÃO	90,08% / 52,02%
			SIS Obras	196 COM DESONERAÇÃO	97,78% / -
			Composições Próprias	PROPRIA	0,00% / 0,00%

Fls 10440
Proc. Nº 11/25
Ass

ITEM	CÓDIGO	DESCRIÇÃO	FONTE	UNID	QUANTIDADE	PREÇO UNITÁRIO R$	PREÇO TOTAL R$
6.5.9	FNDE 265	JANELA DE ALUMÍNIO - JA-09, 210X150, COMPLETA CONFORME PROJETO DE ESQUADRIAS - MAXIM-AR - INCLUSO VIDRO LISO INCOLOR, ESPESSURA 6MM	COMPOSIÇÕES PRÓPRIAS	M2	18,90	740,42	13.993,94
6.5.10	FNDE 269	JANELA DE ALUMÍNIO - JA-10, 140X150, COMPLETA CONFORME PROJETO DE ESQUADRIAS - MAXIM-AR - INCLUSO VIDRO LISO INCOLOR, ESPESSURA 6MM	COMPOSIÇÕES PRÓPRIAS	M2	2,10	740,42	1.554,88
6.5.11	FNDE 270	JANELA DE ALUMÍNIO - JA-11, 140X75, COMPLETA CONFORME PROJETO DE ESQUADRIAS - MAXIM-AR - INCLUSO VIDRO LISO INCOLOR, ESPESSURA 6MM	COMPOSIÇÕES PRÓPRIAS	M2	6,30	740,42	4.664,65
6.5.12	FNDE 271	JANELA DE ALUMÍNIO - JA-12, 420X50, COMPLETA CONFORME PROJETO DE ESQUADRIAS - MAXIM-AR - INCLUSO VIDRO LISO INCOLOR, ESPESSURA 6MM	COMPOSIÇÕES PRÓPRIAS	M2	8,40	740,42	6.219,53
6.5.13	FNDE 272	JANELA DE ALUMÍNIO - JA-13, 420X150, COMPLETA CONFORME PROJETO DE ESQUADRIAS - MAXIM-AR - INCLUSO VIDRO LISO INCOLOR, ESPESSURA 6MM	COMPOSIÇÕES PRÓPRIAS	M2	12,60	740,42	9.329,29
6.5.14	FNDE 273	JANELA DE ALUMÍNIO - JA-14, 560X100, COMPLETA CONFORME PROJETO DE ESQUADRIAS - MAXIM-AR - INCLUSO VIDRO LISO INCOLOR, ESPESSURA 6MM	COMPOSIÇÕES PRÓPRIAS	M2	33,60	740,42	24.878,11
6.5.15	FNDE 274	JANELA DE ALUMÍNIO - JA-15, 560X150, COMPLETA CONFORME PROJETO DE ESQUADRIAS - MAXIM-AR - INCLUSO VIDRO LISO INCOLOR, ESPESSURA 6MM	COMPOSIÇÕES PRÓPRIAS	M2	16,80	740,42	12.439,06
6.5.16	FNDE 05	TELA DE NYLON DE PROTEÇÃO- FIXADA NA ESQUADRIA	COMPOSIÇÕES PRÓPRIAS	M2	20,25	191,34	3.874,64
6.6	**VIDROS**				**1,00**	**19.874,95**	**19.874,95**
6.6.1	FNDE 250	INSTALAÇÃO DE VIDRO LISO INCOLOR ESQUADRIA PM4 , E = 6 MM, EM ESQUADRIA DE MADEIRA, FIXADO COM BAGUETE (M2)	COMPOSIÇÕES PRÓPRIAS	M2	10,70	406,48	4.349,34
6.6.2	FNDE 250	VIDRO LISO TEMPERADO INCOLOR, ESPESSURA 10MM- FORNECIMENTO E INSTALAÇÃO	COMPOSIÇÕES PRÓPRIAS	M2	11,40	406,48	4.633,87
6.6.3	85005	ESPELHO CRISTAL ESP. 4MM SEM MOLDURA DE MADEIRA	SINAPI	M2	21,28	511,83	10.891,74
6.7	**ESQUADRIA - GRADIL METÁLICO**				**1,00**	**154.958,67**	**154.958,67**
6.7.1	FNDE 283	GRADIL METALICO E TELA DE AÇO GALVANIZADO , INCLUSIVE PINTURA - FORNECIMENTO E INSTALAÇÃO (GR1, GR2, GR3, GR4)	COMPOSIÇÕES PRÓPRIAS	M2	50,22	362,04	18.181,65
6.7.2	FNDE 280	PORTÃO DE ABRIR EM CHAPA DE AÇO PERFURADA, INCLUSIVE PINTURA - FORNECIMENTO E INSTALAÇÃO (PF1 E PF2)	COMPOSIÇÕES PRÓPRIAS	M2	8,31	808,13	6.715,56
6.7.3	FNDE 281	FECHAMENTO COM CHAPA DE AÇO PERFURADA, INCLUSIVE PERFIS METÁLICOS PARA SUPORTE E PINTURA - FORNECIMENTO E INSTALAÇÃO	COMPOSIÇÕES PRÓPRIAS	M2	145,20	789,21	114.593,29
6.7.4	FNDE 284	PORTÃO DE ABRIR COM GRADIL METÁLICO E TELA DE AÇO GALVANIZADO, INCLUSIVE PINTURA - FORNECIMENTO E INSTALAÇÃO	COMPOSIÇÕES PRÓPRIAS	M2	13,50	1.145,79	15.468,17
7	**SISTEMAS DE COBERTURA**				**1,00**	**2.352,17**	**2.352,17**
7.1	-	ESTRUTURA METÁLICA EM TESOURAS			0,00	181,54	0,00
7.2	-	TELHA SANDUICHE METALICA COM PREENCHIMENTO EM PIR 30MM, 0,5 X 0,43MM			0,00	245,15	0,00
7.3	94229	CALHA EM CHAPA METALICA Nº 22 DESENVOLVIMENTO DE 50 CM	SINAPI	M	0,00	142,27	0,00
7.4	100327	RUFO EM CHAPA DE AÇO GALVANIZADO NR. 24, DESENVOLVIMENTO 25 CM	SINAPI	M	25,89	51,23	1.326,34
7.5	101979	PINGADEIRA (CHAPIM) EM CONCRETO	SINAPI	M	25,82	39,73	1.025,83
8	**IMPERMEABILIZAÇÃO**				**1,00**	**0,00**	**0,00**
8.1	-	IMPERMEABILIZAÇÃO DE ALICERCE E VIGA BALDRAME COM 2 DEMÃOS DE TINTA ASFÁLTICA TIPO NEUTROL DA VEDACIT OU SIMILAR, EXCETO ARGAMASSA IMPERMEABILIZAÇÃO			0,00	0,00	0,00
9	**REVESTIMENTOS INTERNOS E EXTERNOS**				**1,00**	**235.575,74**	**235.575,74**
9.1	-	CHAPISCO DE ADERÊNCIA EM PAREDES INTERNAS, EXTERNAS, VIGAS, PLATIBANDA E CALHAS			0,00	0,00	0,00
9.2	-	EMBOÇO PARA PAREDES INTERNAS E EXTERNAS TRAÇO 1:2:9 - PREPARO MANUAL - ESPESSURA 2,0 CM			0,00	0,00	0,00
9.3	-	EMBOÇO PAULISTA PARA PAREDES EXTERNAS TRAÇO 1:2:9 - PREPARO MANUAL - ESPESSURA 2,5 CM			0,00	32,17	0,00

Wenderson Dione Nunes Viana
Engenheiro Civil
CREA-MA 111729353-0

PREFEITURA DE CHAPADINHA
O TRABALHO CONTINUA

PLANILHA ORÇAMENTÁRIA

OBRA:	CONCLUSÃO DA CONSTRUÇÃO DA CRECHE TIPO 1 PADRÃO FNDE DO BAIRRO VILA ISAMARA, NO MUNICIPIO DE CHAPADINHA-MA
DESCRIÇÃO:	CONCLUSÃO DA CONSTRUÇÃO DA CRECHE TIPO 1 PADRÃO FNDE DO BAIRRO VILA ISAMARA, NO MUNICIPIO DE CHAPADINHA-MA
LOCAL:	BAIRRO VILA ISAMARA, CHAPADINHA-MA
CLIENTE:	PREFEITURA MUNICIPAL DE CHAPADINHA
UNIDADES:	1514.3M2
VALOR POR UNIDADE:	R$ 2.162,10

DATA : 24/02/2025 BDI : 31,25%

FONTE	VERSÃO	HORA	MES
ORSE	2024/12	112,54%	70,11%
SEINFRA	026.1 COM DESONERAÇÃO	84,44%	47,48%
SICRO NOVO	2024/10 COM DESONERAÇÃO	-	-
SINAPI	2025/01 COM DESONERAÇÃO	90,08%	52,02%
P Obras	196 COM DESONERAÇÃO	97,78%	-
Composições Próprias	PROPRIA	0,00%	0,00%

Fls 0111
Proc. Nº 11/25
Ass

ITEM	CÓDIGO	DESCRIÇÃO	FONTE	UNID	QUANTIDADE	PREÇO UNITÁRIO R$	PREÇO TOTAL R$
9.4	-	REBOCO PARA PAREDES INTERNAS, EXTERNAS, PÓRTICOS, VIGAS, TRAÇO 1:4,5 - ESPESSURA 0,5 CM			0,00	27,85	0,00
9.5	87273	REVESTIMENTO CERÂMICO DE PAREDES PEI IV- CERÂMICA 30 X 40 CM - INCL. REJUNTE - CONFORME PROJETO - BRANCA	SINAPI	M2	629,61	75,19	47.340,38
9.6	FNDE 294	REVESTIMENTO CERÂMICO DE PAREDES PEI IV - CERÂMICA 10 X 10 CM - INCL. REJUNTE - CONFORME PROJETO - AZUL	COMPOSIÇÕES PRÓPRIAS	M2	9,21	108,11	995,69
9.7	FNDE 296	REVESTIMENTO CERÂMICO DE PAREDES PEI IV - CERÂMICA 10 X 10 CM - INCL. REJUNTE - CONFORME PROJETO - VERMELHO	COMPOSIÇÕES PRÓPRIAS	M2	7,49	108,11	809,74
9.8	FNDE 295	REVESTIMENTO CERÂMICO DE PAREDES PEI IV - CERÂMICA 10 X 10 CM - INCL. REJUNTE - CONFORME PROJETO - BRANCO	COMPOSIÇÕES PRÓPRIAS	M2	15,17	108,33	1.643,37
[illegible]	FNDE 293	REVESTIMENTO CERÂMICO DE PAREDES PEI IV - CERÂMICA 10 X 10 CM - INCL. REJUNTE - CONFORME PROJETO - AMARELA	COMPOSIÇÕES PRÓPRIAS	M2	136,50	108,11	14.757,02
9.10	FNDE 245	RODA MEIO EM MADEIRA (LARGURA=10CM)	COMPOSIÇÕES PRÓPRIAS	M	191,30	36,18	6.921,23
9.11	96114	FORRO DE GESSO ACARTONADO ESTRUTURADO - MONTAGEM E INSTALAÇÃO	SINAPI	M2	498,03	91,26	45.450,22
9.12	FNDE 18	FORRO EM FIBRA MINERAL REMOVÍVEL (1250X625X16MM) APOIADO SOBRE PERFIL METÁLICO "T" INVERTIDO 24MM	COMPOSIÇÕES PRÓPRIAS	M2	738,27	159,37	117.658,09
10	**SISTEMAS DE PISOS INTERNOS E EXTERNOS (PAVIMENTAÇÃO)**				**1,00**	**256.955,90**	**256.955,90**
10.1	**PAVIMENTAÇÃO INTERNA**				**1,00**	**203.528,83**	**203.528,83**
10.1.1	-	CONTRAPISO DE CONCRETO NÃO-ESTRUTURAL, ESPESSURA 5CM E PREPARO MECÂNICO			0,00	33,59	0,00
10.1.2	-	CAMADA REGULARIZADORA E=2,0CM			0,00	27,28	0,00
10.1.3	104162	PISO CIMENTADO DESEMPENADO COM ACABAMENTO LISO E=3,0CM COM JUNTA PLASTICA ACABADA 1,2M	SINAPI	M2	57,22	108,06	6.183,19
10.1.4	FNDE 35	PINTURA DE BASE EPOXI SOBRE PISO	COMPOSIÇÕES PRÓPRIAS	M2	23,72	87,17	2.067,67
10.1.5	87251	PISO CERÂMICO ANTIDERRAPANTE PEI V - 40 X 40 CM - INCL. REJUNTE - CONFORME PROJETO	SINAPI	M2	226,97	63,89	14.501,11
10.1.6	87257	PISO CERÂMICO ANTIDERRAPANTE PEI V - 60 X 60 CM - INCL. REJUNTE - CONFORME PROJETO	SINAPI	M2	355,53	76,00	27.020,28
[illegible]	FNDE 297	PISO VINÍLICO EM MANTA E=2,0MM	COMPOSIÇÕES PRÓPRIAS	M2	394,33	232,73	91.772,42
10.1.8	FNDE 400	PISO PODOTÁTIL DE ALERTA EM BORRACHA INTEGRADO 30X30CM, ASSENTAMENTO COM ARGAMASSA (FORNECIMENTO E ASSENTAMENTO)	COMPOSIÇÕES PRÓPRIAS	M2	27,90	740,72	20.666,09
10.1.9	FNDE 400	PISO PODOTÁTIL DIRECIONAL EM BORRACHA INTEGRADO 30X30CM, ASSENTAMENTO COM ARGAMASSA (FORNECIMENTO E ASSENTAMENTO)	COMPOSIÇÕES PRÓPRIAS	M2	22,68	740,72	16.799,53
10.1.10	98688	RODAPÉ VINÍLICO H=5CM	SINAPI	M	191,30	66,00	12.625,80
10.1.11	98689	SOLEIRA EM GRANITO CINZA ANDORINHA, L=15CM, E=2CM	SINAPI	M	90,00	128,86	11.597,40
10.1.12	C2285	SOLEIRA EM GRANITO CINZA ANDORINHA, L=30CM, E=2CM	SEINFRA	M	1,77	166,86	295,34
10.2	**PAVIMENTAÇÃO EXTERNA**				**1,00**	**53.427,07**	**53.427,07**
10.2.1	94994	PASSEIO EM CONCRETO DESEMPENADO COM JUNTA PLASTICA A CADA 1,20M, E=7CM	SINAPI	M2	345,98	97,81	33.840,30
10.2.2	94990	RAMPA DE ACESSO EM CONCRETO NÃO ESTRUTURAL	SINAPI	M2	28,22	63,24	1.784,63
10.2.3	92400	PAVIMETAÇÃO EM BLOCOS INTERTRAVADO DE CONCRETO, E= 6,0CM, FCK 35MPA, ASSENTADOS SOBRE COLCHÃO DE AREIA	SINAPI	M2	67,22	101,87	6.847,70
10.2.4	FNDE 190	PISO TÁTIL DE ALERTA EM PLACAS PRÉ-MOLDADAS - 5MPA	COMPOSIÇÕES PRÓPRIAS	M2	4,86	195,43	949,79
10.2.5	FNDE 190	PISO TÁTIL DIRECIONAL EM PLACAS PRÉ-MOLDADAS - 5MPA	COMPOSIÇÕES PRÓPRIAS	M2	8,64	195,43	1.688,52
10.2.6	94275	MEIO -FIO (GUIA) DE CONCRETO PRÉ-MOLDADO, REJUNTADO COM ARGAMASSA, INCLUINDO ESCAVAÇÃO E REATERRO	SINAPI	M	23,10	45,96	1.061,68

Wenderson Bione Nunes Viana
Engenheiro Civil
CREA-MA 111729353-0

PREFEITURA DE CHAPADINHA
O TRABALHO CONTINUA

PLANILHA ORÇAMENTÁRIA

OBRA:	CONCLUSÃO DA CONSTRUÇÃO DA CRECHE TIPO 1 PADRÃO FNDE DO BAIRRO VILA ISAMARA, NO MUNICÍPIO DE CHAPADINHA-MA
DESCRIÇÃO:	CONCLUSÃO DA CONSTRUÇÃO DA CRECHE TIPO 1 PADRÃO FNDE DO BAIRRO VILA ISAMARA, NO MUNICÍPIO DE CHAPADINHA-MA
LOCAL:	BAIRRO VILA ISAMARA, CHAPADINHA-MA
CLIENTE:	PREFEITURA MUNICIPAL DE CHAPADINHA-MA
UNIDADES:	1514.3M2
VALOR POR UNIDADE:	R$ 2.162,10

DATA : 24/02/2025 — BDI : 31,25%

FONTE	VERSÃO	HORA	MES
ORSE	2024/12	112,54%	70,11%
SEINFRA	028.1 COM DESONERAÇÃO	84,44%	47,48%
SICRO NOVO	2024/10 COM DESONERAÇÃO	-	-
SINAPI	2025/01 COM DESONERAÇÃO	90,06%	52,02%
SP Obras	196 COM DESONERAÇÃO	97,76%	-
Composições Próprias	PROPRIA	0,00%	0,00%

Fls 10442
Proc. Nº 11/25
Ass

ITEM	CÓDIGO	DESCRIÇÃO	FONTE	UNID	QUANTIDADE	PREÇO UNITÁRIO R$	PREÇO TOTAL R$
10.2.7	FNDE 10	COLCHÃO DE AREIA E=10CM	COMPOSIÇÕES PRÓPRIAS	M3	7,60	155,34	1.180,58
10.2.8	98504	GRAMA BATATAIS EM PLACAS	SINAPI	M2	368,56	16,48	6.073,87
11	**PINTURA**				**1,00**	**111.865,02**	**111.865,02**
11.1	88497	EMASSAMENTO DE PAREDES INTERNAS COM MASSA ACRÍLICA - 02 DEMÃOS	SINAPI	M2	2.028,45	17,05	34.585,07
11.2	88489	PINTURA EM LATEX ACRÍLICO 02 DEMÃOS SOBRE PAREDES INTERNAS, EXTERNAS	SINAPI	M2	2.715,32	14,04	38.123,09
11.3	S02291	PINTURA EM LATEX PVA 02 DEMÃOS SOBRE TETO, INCLUSIVE EMASSAMENTO	ORSE	M2	498,03	42,47	21.151,33
11.4	102229	PINTURA EM ESMALTE SINTÉTICO 02 DEMÃOS EM ESQUADRIAS DE MADEIRA	SINAPI	M2	107,10	25,01	2.678,57
11.5	102219	PINTURA EM ESMALTE SINTÉTICO 02 DEMÃOS EM RODAMEIO DE MADEIRA	SINAPI	M2	19,13	16,67	318,90
11.6	FNDE 35	*PINTURA DE BASE EPOXI SOBRE PISO	COMPOSIÇÕES PRÓPRIAS	M2	172,17	87,17	15.008,06
12	**INSTALAÇÃO HIDRÁULICA**				**1,00**	**43.796,71**	**43.796,71**
12.1	**TUBULAÇÕES E CONEXÕES DE PVC RÍGIDO**				**1,00**	**36.711,73**	**36.711,73**
12.1.1	89355	TUBO PVC SOLDÁVEL Ø 20 MM, FORNECIMENTO E INSTALAÇÃO	SINAPI	M	18,39	19,65	361,36
12.1.2	89356	TUBO PVC SOLDÁVEL Ø 25 MM, FORNECIMENTO E INSTALAÇÃO	SINAPI	M	137,56	22,68	3.119,86
12.1.3	89357	TUBO PVC SOLDÁVEL Ø 32 MM, FORNECIMENTO E INSTALAÇÃO	SINAPI	M	8,26	31,16	257,38
12.1.4	103979	TUBO PVC SOLDÁVEL Ø 50 MM, FORNECIMENTO E INSTALAÇÃO	SINAPI	M	57,89	28,78	1.666,07
12.1.5	89450	TUBO PVC SOLDÁVEL Ø 60 MM, FORNECIMENTO E INSTALAÇÃO	SINAPI	M	42,95	28,11	1.207,32
12.1.6	89451	TUBO PVC SOLDÁVEL Ø 75MM, FORNECIMENTO E INSTALAÇÃO	SINAPI	M	50,33	45,74	2.302,09
12.1.7	89452	TUBO PVC SOLDÁVEL Ø 85MM, FORNECIMENTO E INSTALAÇÃO	SINAPI	M	94,74	63,01	5.969,57
12.1.8	94655	TUBO PVC SOLDÁVEL Ø 110MM, FORNECIMENTO E INSTALAÇÃO	SINAPI	M	46,40	116,22	5.392,61
12.1.9	94715	ADAPTADOR SOLDAVEL COM FLANGE LIVRE PARA CAIXA D'AGUA - 100MM - 4"	SINAPI	UN	2,00	281,29	562,58
12.1.10	94714	ADAPTADOR SOLDAVEL COM FLANGE LIVRE PARA CAIXA D'AGUA - 85MM - 3", FORNECIMENTO E INSTALAÇÃO	SINAPI	UN	2,00	316,64	633,28
12.1.11	94783	ADAPTADOR SOLDAVEL COM FLANGE LIVRE PARA CAIXA D'AGUA - 20MM - 1/2", FORNECIMENTO E INSTALAÇÃO	SINAPI	UN	1,00	17,73	17,73
12.1.12	89616	ADAPTADOR SOL. CURTO COM BOLSA-ROSCA PARA REGISTRO - 110MM - 4", FORNECIMENTO E INSTALAÇÃO	SINAPI	UN	4,00	38,33	153,32
12.1.13	89376	ADAPTADOR SOL. CURTO COM BOLSA-ROSCA PARA REGISTRO - 20MM - 1/2", FORNECIMENTO E INSTALAÇÃO	SINAPI	UN	3,00	5,40	16,20
12.1.14	89429	ADAPTADOR SOL. CURTO COM BOLSA-ROSCA PARA REGISTRO - 25MM - 3/4", FORNECIMENTO E INSTALAÇÃO	SINAPI	UN	40,00	5,81	232,40
12.1.15	94658	ADAPTADOR SOL. CURTO COM BOLSA-ROSCA PARA REGISTRO - 32MM - 1", FORNECIMENTO E INSTALAÇÃO	SINAPI	UN	1,00	4,91	4,91
12.1.16	94662	ADAPTADOR SOL. CURTO COM BOLSA-ROSCA PARA REGISTRO - 50MM - 1 1/2", FORNECIMENTO E INSTALAÇÃO	SINAPI	UN	18,00	10,25	184,50
12.1.17	94664	ADAPTADOR SOL. CURTO COM BOLSA-ROSCA PARA REGISTRO - 60MM - 2", FORNECIMENTO E INSTALAÇÃO	SINAPI	UN	16,00	18,85	301,60
12.1.18	94666	ADAPTADOR SOL. CURTO COM BOLSA-ROSCA PARA REGISTRO - 75MM - 2 1/2", FORNECIMENTO E INSTALAÇÃO	SINAPI	UN	4,00	30,72	122,88
12.1.19	94668	ADAPTADOR SOL. CURTO COM BOLSA-ROSCA PARA REGISTRO - 85MM - 3", FORNECIMENTO E INSTALAÇÃO	SINAPI	UN	4,00	40,88	163,52
12.1.20	C0497	BUCHA DE REDUÇÃO SOLD. CURTA 32MM - 25MM, FORNECIMENTO E INSTALAÇÃO	SEINFRA	UN	1,00	7,88	7,88
12.1.21	C0501	BUCHA DE REDUÇÃO SOLD. CURTA 60MM - 50MM, FORNECIMENTO E INSTALAÇÃO	SEINFRA	UN	12,00	24,75	297,00
12.1.22	C0500	BUCHA REDUÇÃO PVC ROSC. D=2 1/2"X2" (75X60MM)	SEINFRA	UN	3,00	43,30	129,90
12.1.23	C0505	BUCHA DE REDUÇÃO SOLD. CURTA 85MM - 75MM, FORNECIMENTO E INSTALAÇÃO	SEINFRA	UN	7,00	47,49	332,43
12.1.24	C0508	BUCHA DE REDUÇÃO SOLD. CURTA 110MM - 85MM, FORNECIMENTO E INSTALAÇÃO	SEINFRA	UN	2,00	108,61	217,22
12.1.25	C0492	BUCHA DE REDUÇÃO SOLD. LONGA 50MM-25MM, FORNECIMENTO E INSTALAÇÃO	SEINFRA	UN	15,00	14,32	214,80
12.1.26	C0490	BUCHA DE REDUÇÃO SOLD. LONGA 50MM-32MM, FORNECIMENTO E INSTALAÇÃO	SEINFRA	UN	1,00	15,77	15,77

Wendel Dione Nunes Viana
Engenheiro Civil
CREA MA 111729353-0

PLANILHA ORÇAMENTÁRIA

OBRA:	CONCLUSÃO DA CONSTRUÇÃO DA CRECHE TIPO 1 PADRÃO FNDE DO BAIRRO VILA ISAMARA, NO MUNICÍPIO DE CHAPADINHA-MA
DESCRIÇÃO:	CONCLUSÃO DA CONSTRUÇÃO DA CRECHE TIPO 1 PADRÃO FNDE DO BAIRRO VILA ISAMARA, NO MUNICÍPIO DE CHAPADINHA-MA
LOCAL:	BAIRRO VILA ISAMARA, CHAPADINHA-MA
CLIENTE:	PREFEITURA MUNICIPAL DE CHAPADINHA-MA
UNIDADES:	1514,3M2
VALOR POR UNIDADE:	R$ 2.162,10

DATA : 24/02/2025 — BDI : 31,25%

FONTE	VERSÃO	HORA	MES
ORSE	2024/12	112,54%	70,11%
SEINFRA	028.1 COM DESONERAÇÃO	84,44%	47,48%
SICRO NOVO	2024/10 COM DESONERAÇÃO	-	-
SINAPI	2025/01 COM DESONERAÇÃO	90,08%	52,02%
SP Obras	196 COM DESONERAÇÃO	97,78%	-
Composições Próprias	PROPRIA	0,00%	0,00%

Fls 10443
Proc. Nº 11/25
Ass

ITEM	CÓDIGO	DESCRIÇÃO	FONTE	UNID	QUANTIDADE	PREÇO UNITÁRIO R$	PREÇO TOTAL R$
10.2.7	FNDE 10	COLCHÃO DE AREIA E=10CM	COMPOSIÇÕES PRÓPRIAS	M3	7,60	155,34	1.180,58
10.2.8	98504	GRAMA BATATAIS EM PLACAS	SINAPI	M2	368,56	16,48	6.073,87
11	**PINTURA**				**1,00**	**111.865,02**	**111.865,02**
11.1	88497	EMASSAMENTO DE PAREDES INTERNAS COM MASSA ACRÍLICA - 02 DEMÃOS	SINAPI	M2	2.028,45	17,05	34.585,07
11.2	88489	PINTURA EM LATEX ACRÍLICO 02 DEMÃOS SOBRE PAREDES INTERNAS, EXTERNAS	SINAPI	M2	2.715,32	14,04	38.123,09
11.3	S02291	PINTURA EM LATEX PVA 02 DEMÃOS SOBRE TETO, INCLUSIVE EMASSAMENTO	ORSE	M2	498,03	42,47	21.151,33
11.4	102229	PINTURA EM ESMALTE SINTÉTICO 02 DEMÃOS EM ESQUADRIAS DE MADEIRA	SINAPI	M2	107,10	25,01	2.678,57
11.5	102219	PINTURA EM ESMALTE SINTÉTICO 02 DEMÃOS EM RODAMEIO DE MADEIRA	SINAPI	M2	19,13	16,67	318,90
11.6	FNDE 35	*PINTURA DE BASE EPOXI SOBRE PISO	COMPOSIÇÕES PRÓPRIAS	M2	172,17	87,17	15.008,06
12	**INSTALAÇÃO HIDRÁULICA**				**1,00**	**43.796,71**	**43.796,71**
12.1	**TUBULAÇÕES E CONEXÕES DE PVC RÍGIDO**				**1,00**	**36.711,73**	**36.711,73**
12.1.1	89355	TUBO PVC SOLDÁVEL Ø 20 MM, FORNECIMENTO E INSTALAÇÃO	SINAPI	M	18,39	19,65	361,36
12.1.2	89356	TUBO PVC SOLDÁVEL Ø 25 MM, FORNECIMENTO E INSTALAÇÃO	SINAPI	M	137,56	22,68	3.119,86
12.1.3	89357	TUBO PVC SOLDÁVEL Ø 32 MM, FORNECIMENTO E INSTALAÇÃO	SINAPI	M	8,26	31,16	257,38
12.1.4	103979	TUBO PVC SOLDÁVEL Ø 50 MM, FORNECIMENTO E INSTALAÇÃO	SINAPI	M	57,89	28,78	1.666,07
12.1.5	89450	TUBO PVC SOLDÁVEL Ø 60 MM, FORNECIMENTO E INSTALAÇÃO	SINAPI	M	42,95	28,11	1.207,32
12.1.6	89451	TUBO PVC SOLDÁVEL Ø 75MM, FORNECIMENTO E INSTALAÇÃO	SINAPI	M	50,33	45,74	2.302,09
12.1.7	89452	TUBO PVC SOLDÁVEL Ø 85MM, FORNECIMENTO E INSTALAÇÃO	SINAPI	M	94,74	63,01	5.969,57
12.1.8	94655	TUBO PVC SOLDÁVEL Ø 110MM, FORNECIMENTO E INSTALAÇÃO	SINAPI	M	46,40	116,22	5.392,61
12.1.9	94715	ADAPTADOR SOLDAVEL COM FLANGE LIVRE PARA CAIXA D'AGUA - 100MM - 4"	SINAPI	UN	2,00	281,29	562,58
12.1.10	94714	ADAPTADOR SOLDAVEL COM FLANGE LIVRE PARA CAIXA D'AGUA - 85MM - 3", FORNECIMENTO E INSTALAÇÃO	SINAPI	UN	2,00	316,64	633,28
12.1.11	94783	ADAPTADOR SOLDAVEL COM FLANGE LIVRE PARA CAIXA D'AGUA - 20MM - 1/2", FORNECIMENTO E INSTALAÇÃO	SINAPI	UN	1,00	17,73	17,73
12.1.12	89616	ADAPTADOR SOL. CURTO COM BOLSA-ROSCA PARA REGISTRO - 110MM - 4", FORNECIMENTO E INSTALAÇÃO	SINAPI	UN	4,00	38,33	153,32
12.1.13	89376	ADAPTADOR SOL. CURTO COM BOLSA-ROSCA PARA REGISTRO - 20MM - 1/2", FORNECIMENTO E INSTALAÇÃO	SINAPI	UN	3,00	5,40	16,20
12.1.14	89429	ADAPTADOR SOL. CURTO COM BOLSA-ROSCA PARA REGISTRO - 25MM - 3/4", FORNECIMENTO E INSTALAÇÃO	SINAPI	UN	40,00	5,81	232,40
12.1.15	94658	ADAPTADOR SOL. CURTO COM BOLSA-ROSCA PARA REGISTRO - 32MM - 1", FORNECIMENTO E INSTALAÇÃO	SINAPI	UN	1,00	4,91	4,91
12.1.16	94662	ADAPTADOR SOL. CURTO COM BOLSA-ROSCA PARA REGISTRO - 50MM - 1 1/2", FORNECIMENTO E INSTALAÇÃO	SINAPI	UN	18,00	10,25	184,50
12.1.17	94664	ADAPTADOR SOL. CURTO COM BOLSA-ROSCA PARA REGISTRO - 60MM - 2", FORNECIMENTO E INSTALAÇÃO	SINAPI	UN	16,00	18,85	301,60
12.1.18	94666	ADAPTADOR SOL. CURTO COM BOLSA-ROSCA PARA REGISTRO - 75MM - 2 1/2", FORNECIMENTO E INSTALAÇÃO	SINAPI	UN	4,00	30,72	122,88
12.1.19	94668	ADAPTADOR SOL. CURTO COM BOLSA-ROSCA PARA REGISTRO - 85MM - 3", FORNECIMENTO E INSTALAÇÃO	SINAPI	UN	4,00	40,88	163,52
12.1.20	C0497	BUCHA DE REDUÇÃO SOLD. CURTA 32MM - 25MM, FORNECIMENTO E INSTALAÇÃO	SEINFRA	UN	1,00	7,88	7,88
12.1.21	C0501	BUCHA DE REDUÇÃO SOLD. CURTA 60MM - 50MM, FORNECIMENTO E INSTALAÇÃO	SEINFRA	UN	12,00	24,75	297,00
12.1.22	C0500	BUCHA REDUÇÃO PVC ROSC. D=2 1/2"X2" (75X60MM)	SEINFRA	UN	3,00	43,30	129,90
12.1.23	C0505	BUCHA DE REDUÇÃO SOLD. CURTA 85MM - 75MM, FORNECIMENTO E INSTALAÇÃO	SEINFRA	UN	7,00	47,49	332,43
12.1.24	C0508	BUCHA DE REDUÇÃO SOLD. CURTA 110MM - 85MM, FORNECIMENTO E INSTALAÇÃO	SEINFRA	UN	2,00	108,61	217,22
12.1.25	C0492	BUCHA DE REDUÇÃO SOLD. LONGA 50MM-25MM, FORNECIMENTO E INSTALAÇÃO	SEINFRA	UN	15,00	14,32	214,80
12.1.26	C0490	BUCHA DE REDUÇÃO SOLD. LONGA 50MM-32MM, FORNECIMENTO E INSTALAÇÃO	SEINFRA	UN	1,00	15,77	15,77

Wendyson Dione Nunes Viana
Engenheiro Civil
CREA/MA 111729353-0

PREFEITURA DE CHAPADINHA
O TRABALHO CONTINUA

PLANILHA ORÇAMENTÁRIA

OBRA:	CONCLUSÃO DA CONSTRUÇÃO DA CRECHE TIPO 1 PADRÃO FNDE DO BAIRRO VILA ISAMARA, NO MUNICÍPIO DE CHAPADINHA-MA
DESCRIÇÃO:	CONCLUSÃO DA CONSTRUÇÃO DA CRECHE TIPO 1 PADRÃO FNDE DO BAIRRO VILA ISAMARA, NO MUNICÍPIO DE CHAPADINHA-MA
LOCAL:	BAIRRO VILA ISAMARA, CHAPADINHA-MA
CLIENTE:	PREFEITURA MUNICIPAL DE CHAPADINHA-MA
UNIDADES:	1514.3M2
VALOR POR UNIDADE:	R$ 2.162,10

DATA : 24/02/2025 — BDI : 31,25%

FONTE	VERSÃO	HORA	MES
ORSE	2024/12	112,54%	70,11%
SEINFRA	028.1 COM DESONERAÇÃO	84,44%	47,48%
SICRO NOVO	2024/10 COM DESONERAÇÃO	-	-
SINAPI	2025/01 COM DESONERAÇÃO	90,08%	52,02%
SP Obras	196 COM DESONERAÇÃO	97,78%	-
Composições Próprias	PROPRIA	0,00%	0,00%

10444
Fls
Proc. Nº 11/25

ITEM	CÓDIGO	DESCRIÇÃO	FONTE	UNID	QUANTIDADE	PREÇO UNITÁRIO R$	PREÇO TOTAL R$
12.1.27	103968	BUCHA DE REDUÇÃO SOLD. LONGA 60MM-25MM, FORNECIMENTO E INSTALAÇÃO	SINAPI	UN	2,00	15,73	31,46
12.1.28	C0498	BUCHA DE REDUÇÃO SOLD. LONGA 75MM-50MM, FORNECIMENTO E INSTALAÇÃO	SEINFRA	UN	15,00	36,33	544,95
12.1.29	C0504	BUCHA DE REDUÇÃO SOLD. LONGA 85MM-60MM, FORNECIMENTO E INSTALAÇÃO	SEINFRA	UN	4,00	35,60	142,40
12.1.30	89485	JOELHO 45 SOLDÁVEL - 25MM, FORNECIMENTO E INSTALAÇÃO	SINAPI	UN	3,00	5,84	17,52
12.1.31	89493	JOELHO 45 SOLDÁVEL - 32MM, FORNECIMENTO E INSTALAÇÃO	SINAPI	UN	1,00	9,53	9,53
12.1.32	89502	JOELHO 45 SOLDÁVEL - 50MM, FORNECIMENTO E INSTALAÇÃO	SINAPI	UN	1,00	16,00	16,00
12.1.33	89515	JOELHO 45 SOLDÁVEL - 75MM, FORNECIMENTO E INSTALAÇÃO	SINAPI	UN	2,00	78,04	156,08
12.1.34	89523	JOELHO 45 SOLDÁVEL - 85MM, FORNECIMENTO E INSTALAÇÃO	SINAPI	UN	2,00	95,39	190,78
[illegible]	89358	JOELHO 90 SOLDÁVEL - 20MM, FORNECIMENTO E INSTALAÇÃO	SINAPI	UN	1,00	7,60	7,60
12.1.36	89408	JOELHO 90 SOLDÁVEL - 25MM, FORNECIMENTO E INSTALAÇÃO	SINAPI	UN	75,00	8,25	618,75
12.1.37	89367	JOELHO 90 SOLDÁVEL - 32MM, FORNECIMENTO E INSTALAÇÃO	SINAPI	UN	1,00	12,47	12,47
12.1.38	89501	JOELHO 90 SOLDÁVEL - 50MM, FORNECIMENTO E INSTALAÇÃO	SINAPI	UN	10,00	13,55	135,50
12.1.39	89505	JOELHO 90 SOLDÁVEL - 60MM, FORNECIMENTO E INSTALAÇÃO	SINAPI	UN	11,00	39,08	429,88
12.1.40	89521	JOELHO 90 SOLDÁVEL - 75MM, FORNECIMENTO E INSTALAÇÃO	SINAPI	UN	2,00	116,59	233,18
12.1.41	89521	JOELHO 90 SOLDÁVEL - 85MM, FORNECIMENTO E INSTALAÇÃO	SINAPI	UN	10,00	116,59	1.165,90
12.1.42	89529	JOELHO 90 SOLDÁVEL - 110MM, FORNECIMENTO E INSTALAÇÃO	SINAPI	UN	7,00	34,19	239,33
12.1.43	89645	JOELHO DE REDUÇÃO 90° SOLDAVEL 32MM-25MM, FORNECIMENTO E INSTALAÇÃO	SINAPI	UN	1,00	33,33	33,33
12.1.44	89412	JOELHO 90 SOLDAVEL COM ROSCA 20MM - 1/2", FORNECIMENTO E INSTALAÇÃO	SINAPI	UN	2,00	9,34	18,68
12.1.45	90373	JOELHO 90° SOLDAVEL COM BUCHA DE LATÃO - 25MM - 3/4", FORNECIMENTO E INSTALAÇÃO	SINAPI	UN	4,00	12,45	49,80
12.1.46	89645	JOELHO DE REDUÇÃO 90° SOLDAVEL COM BUCHA LATÃO - 25MM - 1/2", FORNECIMENTO E INSTALAÇÃO	SINAPI	UN	44,00	33,33	1.466,52
12.1.47	89424	LUVA SOLDÁVEL COM ROSCA 25MM - 3/4"	SINAPI	UN	8,00	6,17	49,36
12.1.48	89427	LUVA DE REDUÇÃO SOLDAVEL COM BUCHA LATÃO - 25MM - 1/2", FORNECIMENTO E INSTALAÇÃO	SINAPI	UN	7,00	11,39	79,73
[illegible]	89395	TÊ 90 SOLDÁVEL - 25MM, FORNECIMENTO E INSTALAÇÃO	SINAPI	UN	19,00	12,47	236,93
12.1.50	89443	TÊ 90 SOLDÁVEL - 32MM, FORNECIMENTO E INSTALAÇÃO	SINAPI	UN	1,00	16,18	16,18
12.1.51	89625	TÊ 90 SOLDÁVEL - 50MM, FORNECIMENTO E INSTALAÇÃO	SINAPI	UN	6,00	21,46	128,76
12.1.52	89628	TÊ 90 SOLDÁVEL - 60MM, FORNECIMENTO E INSTALAÇÃO	SINAPI	UN	12,00	45,14	541,68
12.1.53	89566	TÊ 90 SOLDÁVEL - 75MM, FORNECIMENTO E INSTALAÇÃO	SINAPI	UN	3,00	43,34	130,02
12.1.54	89566	TÊ 90 SOLDÁVEL - 85MM, FORNECIMENTO E INSTALAÇÃO	SINAPI	UN	9,00	43,34	390,06
12.1.55	89559	TÊ 90 SOLDÁVEL - 110MM, FORNECIMENTO E INSTALAÇÃO	SINAPI	UN	2,00	59,64	119,28
12.1.56	89622	TÊ DE REDUÇÃO 90 SOLDAVEL - 32MM - 25MM, FORNECIMENTO E INSTALAÇÃO	SINAPI	UN	2,00	13,35	26,70
12.1.57	89627	TÊ DE REDUÇÃO 90 SOLDAVEL - 50MM - 25MM, FORNECIMENTO E INSTALAÇÃO	SINAPI	UN	14,00	18,99	265,86
12.1.58	89626	TÊ DE REDUÇÃO 90 SOLDAVEL - 50MM - 32MM, FORNECIMENTO E INSTALAÇÃO	SINAPI	UN	1,00	28,41	28,41
12.1.59	89630	TÊ DE REDUÇÃO 90 SOLDAVEL - 75MM - 50MM, FORNECIMENTO E INSTALAÇÃO	SINAPI	UN	11,00	57,57	633,27
12.1.60	89630	TÊ DE REDUÇÃO 90 SOLDAVEL - 75MM - 60MM, FORNECIMENTO E INSTALAÇÃO	SINAPI	UN	5,00	57,57	287,85
12.1.61	89632	TÊ DE REDUÇÃO 90 SOLDAVEL - 85MM - 60MM, FORNECIMENTO E INSTALAÇÃO	SINAPI	UN	5,00	115,48	577,40
12.1.62	89632	TÊ DE REDUÇÃO 90 SOLDAVEL - 85MM - 75MM, FORNECIMENTO E INSTALAÇÃO	SINAPI	UN	2,00	115,48	230,96
12.1.63	89394	TÊ REDUÇÃO 90° SOLDAVEL COM BUCHA LATÃO B CENTRAL - 25MM - 1/2", FORNECIMENTO E INSTALAÇÃO	SINAPI	UN	10,00	17,85	178,50
12.1.64	90374	TÊ SOLDAVEL COM BUCHA LATÃO BOLSA CENTRAL - 25MM - 3/4", FORNECIMENTO E INSTALAÇÃO	SINAPI	UN	3,00	21,23	63,69
12.1.65	89439	TÊ SOLDAVEL COM ROSCA BOLSA CENTRAL - 20MM - 1/2"	SINAPI	UN	1,00	11,11	11,11

Wenderson Dione Nunes Viana
Engenheiro Civil
CREA-MA 111729353-0

PREFEITURA DE CHAPADINHA
O TRABALHO CONTINUA

PLANILHA ORÇAMENTÁRIA

OBRA:	CONCLUSÃO DA CONSTRUÇÃO DA CRECHE TIPO 1 PADRÃO FNDE DO BAIRRO VILA ISAMARA, NO MUNICÍPIO DE CHAPADINHA-MA
DESCRIÇÃO:	CONCLUSÃO DA CONSTRUÇÃO DA CRECHE TIPO 1 PADRÃO FNDE DO BAIRRO VILA ISAMARA, NO MUNICÍPIO DE CHAPADINHA-MA
LOCAL:	BAIRRO VILA ISAMARA, CHAPADINHA-MA
CLIENTE:	PREFEITURA MUNICIPAL DE CHAPADINHA-MA
UNIDADES:	1514.3M2
VALOR POR UNIDADE:	R$ 2.162,10

DATA : 24/02/2025 — BDI : 31,25%

FONTE	VERSÃO	HORA	MES
ORSE	2024/12	112,54%	70,11%
SEINFRA	028.1 COM DESONERAÇÃO	84,44%	47,48%
SICRO NOVO	2024/10 COM DESONERAÇÃO	-	-
SINAPI	2025/01 COM DESONERAÇÃO	90,08%	52,02%
SP Obras	196 COM DESONERAÇÃO	97,78%	-
Composições Próprias	PROPRIA	0,00%	0,00%

Fls 10445
Proc. Nº 11/25
Ass

ITEM	CÓDIGO	DESCRIÇÃO	FONTE	UNID	QUANTIDADE	PREÇO UNITÁRIO R$	PREÇO TOTAL R$
12.1.66	FNDE 119	TUBO DE DESCARGA VDE 38MM, FORNECIMENTO E INSTALAÇÃO	COMPOSIÇÕES PRÓPRIAS	M2	26,00	34,20	889,20
12.1.67	S03707	TUBO DE LIGAÇÃO LATAO CROMADO COM CANOPLA PARA VASO SANITARIO, FORNECIMENTO E INSTALAÇÃO	ORSE	UN	26,00	93,19	2.422,94
12.2	**TUBULAÇÕES E CONEXÕES - METAIS**				**1,00**	**7.084,98**	**7.084,98**
12.2.1	95248	REGISTRO DE ESFERA 1/2", FORNECIMENTO E INSTALAÇÃO	SINAPI	UN	1,00	38,32	38,32
12.2.2	94794	REGISTRO DE GAVETA COM CANOPLA CROMADA - 1/2", FORNECIMENTO E INSTALAÇÃO	SINAPI	UN	1,00	124,44	124,44
12.2.3	103041	REGISTRO ESFERA BORBOLETA BRUTO PVC - 1/2", FORNECIMENTO E INSTALAÇÃO	SINAPI	UN	1,00	23,77	23,77
12.2.4	94498	REGISTRO BRUTO DE GAVETA 2", FORNECIMENTO E INSTALAÇÃO	SINAPI	UN	8,00	109,16	873,28
12.[redacted]	94499	REGISTRO BRUTO DE GAVETA 2 1/2"	SINAPI	UN	2,00	214,15	428,30
12.2.6	94500	REGISTRO BRUTO DE GAVETA 3", FORNECIMENTO E INSTALAÇÃO	SINAPI	UN	2,00	260,17	520,34
12.2.7	89987	REGISTRO BRUTO DE GAVETA 3/4", FORNECIMENTO E INSTALAÇÃO	SINAPI	UN	2,00	70,43	140,86
12.2.8	94501	REGISTRO BRUTO DE GAVETA 4", FORNECIMENTO E INSTALAÇÃO	SINAPI	UN	2,00	519,51	1.039,02
12.2.9	94792	REGISTRO DE GAVETA COM CANOPLA CROMADA 1", FORNECIMENTO E INSTALAÇÃO	SINAPI	UN	1,00	85,67	85,67
12.2.10	94794	REGISTRO DE GAVETA COM CANOPLA CROMADA 1 1/2", FORNECIMENTO E INSTALAÇÃO	SINAPI	UN	5,00	124,44	622,20
12.2.11	89987	REGISTRO DE GAVETA COM CANOPLA CROMADA 3/4", FORNECIMENTO E INSTALAÇÃO	SINAPI	UN	31,00	70,43	2.183,33
12.2.12	89985	REGISTRO DE PRESSÃO COM CANOPLA CROMADA 3/4", FORNECIMENTO E INSTALAÇÃO	SINAPI	UN	15,00	67,03	1.005,45
13	**DRENAGEM DE ÁGUAS PLUVIAIS**				**1,00**	**15.110,56**	**15.110,56**
13.1	**TUBULAÇÕES E CONEXÕES DE PVC**				**1,00**	**9.142,36**	**9.142,36**
13.1.1	89578	TUBO DE PVC Ø100MM	SINAPI	M	118,64	29,37	3.484,46
13.1.2	89580	TUBO DE PVC Ø150MM, FORNECIMENTO E INSTALAÇÃO	SINAPI	M	53,57	60,63	3.247,95
13.1.3	89811	CURVA CURTA 90 - 100MM, FORNECIMENTO E INSTALAÇÃO	SINAPI	UN	26,00	40,69	1.057,94
13.1.4	89585	JOELHO 45 - 100MM, FORNECIMENTO E INSTALAÇÃO	SINAPI	UN	13,00	41,99	545,87
13.1.5	89584	JOELHO 90 - 100MM, FORNECIMENTO E INSTALAÇÃO	SINAPI	UN	2,00	41,09	82,18
13.[redacted]	89693	TÊ SANITARIO - 100MM - 100MM, FORNECIMENTO E INSTALAÇÃO	SINAPI	UN	4,00	72,39	289,56
13.1.7	89567	JUNÇÃO SIMPLES - 100MM - 100MM, FORNECIMENTO E INSTALAÇÃO	SINAPI	UN	6,00	72,40	434,40
13.2	**ACESSÓRIOS**				**1,00**	**5.968,20**	**5.968,20**
13.2.1	89482	RALO HEMISFÉRICO (FORMATO ABACAXI) DE FERRO FUNDIDO, Ø100MM	SINAPI	UN	12,00	39,25	471,00
13.2.2	99253	CAIXA DE AREIA SEM GRELHA 80X80CM	SINAPI	UN	10,00	549,72	5.497,20
14	**INSTALAÇÃO SANITÁRIA**				**1,00**	**51.591,29**	**51.591,29**
14.1	89714	TUBO DE PVC RÍGIDO 100MM, FORNEC. E INSTALAÇÃO	SINAPI	M	106,53	35,20	3.749,86
14.2	89711	TUBO DE PVC RÍGIDO 40MM, FORNEC. E INSTALAÇÃO	SINAPI	M	62,91	20,11	1.265,12
14.3	89712	TUBO DE PVC RÍGIDO 50MM, FORNEC. E INSTALAÇÃO	SINAPI	M	68,41	25,27	1.728,72
14.4	89511	TUBO DE PVC RÍGIDO 75MM, FORNEC. E INSTALAÇÃO	SINAPI	M	46,21	35,35	1.633,52
14.5	89849	TUBO DE PVC RÍGIDO 150MM, FORNEC. E INSTALAÇÃO	SINAPI	M	37,60	51,21	1.925,50
14.6	104341	BUCHA DE REDUÇÃO PVC LONGA 50MM-40MM	SINAPI	UN	19,00	10,31	195,89
14.7	89728	CURVA PVC 90° CURTA - 40MM - FORNECIMENTO E INSTALAÇÃO	SINAPI	UN	39,00	12,16	474,24
14.8	89517	CURVA PVC 90° CURTA - 75MM - FORNECIMENTO E INSTALAÇÃO	SINAPI	UN	12,00	65,40	784,80
14.9	89746	JOELHO PVC 45° 100MM - FORNECIMENTO E INSTALAÇÃO	SINAPI	UN	4,00	26,99	107,96
14.10	89739	JOELHO PVC 45° 75MM - FORNECIMENTO E INSTALAÇÃO	SINAPI	UN	2,00	22,43	44,86
14.11	89732	JOELHO PVC 45° 50MM - FORNECIMENTO E INSTALAÇÃO	SINAPI	UN	31,00	15,04	466,24

Wanderson Dione Nunes Viana
Engenheiro Civil
CREA-MA 111729353-0

PREFEITURA DE CHAPADINHA
O TRABALHO CONTINUA

PLANILHA ORÇAMENTÁRIA

OBRA:	CONCLUSÃO DA CONSTRUÇÃO DA CRECHE TIPO 1 PADRÃO FNDE DO BAIRRO VILA ISAMARA, NO MUNICÍPIO DE CHAPADINHA-MA
DESCRIÇÃO:	CONCLUSÃO DA CONSTRUÇÃO DA CRECHE TIPO 1 PADRÃO FNDE DO BAIRRO VILA ISAMARA, NO MUNICÍPIO DE CHAPADINHA-MA
LOCAL:	BAIRRO VILA ISAMARA, CHAPADINHA-MA
CLIENTE:	PREFEITURA MUNICIPAL DE CHAPADINHA-MA
UNIDADES:	1514,3M2
VALOR POR UNIDADE:	R$ 2.162,10

DATA : 24/02/2025 — BDI : 31,25%

FONTE	VERSÃO	HORA	MES
ORSE	2024/12	112,54%	70,11%
SEINFRA	028.1 COM DESONERAÇÃO	84,44%	47,48%
SICRO NOVO	2024/10 COM DESONERAÇÃO	-	-
SINAPI	2025/01 COM DESONERAÇÃO	90,08%	52,02%
SP Obras	196 COM DESONERAÇÃO	97,78%	-
Composições Próprias	PROPRIA	0,00%	0,00%

10446
Fls
Proc. Nº 11/25
Ass

ITEM	CÓDIGO	DESCRIÇÃO	FONTE	UNID	QUANTIDADE	PREÇO UNITÁRIO R$	PREÇO TOTAL R$
14.12	89726	JOELHO PVC 45° 40MM - FORNECIMENTO E INSTALAÇÃO	SINAPI	UN	25,00	9,79	244,75
14.13	89744	JOELHO PVC 90° 100MM - FORNECIMENTO E INSTALAÇÃO	SINAPI	UN	13,00	26,26	341,38
14.14	89522	JOELHO PVC 90° 75MM - FORNECIMENTO E INSTALAÇÃO	SINAPI	UN	18,00	27,37	492,66
14.15	89731	JOELHO PVC 90° 50MM - FORNECIMENTO E INSTALAÇÃO	SINAPI	UN	2,00	14,40	28,80
14.16	89724	JOELHO PVC 90° 40MM - FORNECIMENTO E INSTALAÇÃO	SINAPI	UN	10,00	9,58	95,80
14.17	89724	JOELHO PVC 90 COM ANEL PARA ESGOTO SECUNDARIO - 40MM - 1 1/2" - FORNECIMENTO E INSTALAÇÃO	SINAPI	UN	33,00	9,58	316,14
14.18	89569	JUNÇÃO PVC SIMPLES 100MM-50MM - FORNECIMENTO E INSTALAÇÃO	SINAPI	UN	13,00	83,58	1.086,54
14.19	89569	JUNÇÃO PVC SIMPLES 100MM-75MM - FORNECIMENTO E INSTALAÇÃO	SINAPI	UN	1,00	83,58	83,58
[illegible]	89690	JUNÇÃO PVC SIMPLES 100MM-100MM - FORNECIMENTO E INSTALAÇÃO	SINAPI	UN	10,00	81,58	815,80
14.21	89685	JUNÇÃO PVC SIMPLES 75MM-50MM - FORNECIMENTO E INSTALAÇÃO	SINAPI	UN	3,00	55,73	167,19
14.22	89685	JUNÇÃO PVC SIMPLES 75MM-75MM - FORNECIMENTO E INSTALAÇÃO	SINAPI	UN	1,00	55,73	55,73
14.23	89557	REDUÇÃO EXCÊNTRICA PVC 100MM-50MM - FORNECIMENTO E INSTALAÇÃO	SINAPI	UN	3,00	29,28	87,84
14.24	89549	REDUÇÃO EXCÊNTRICA PVC 75MM-50MM - FORNECIMENTO E INSTALAÇÃO	SINAPI	UN	3,00	17,85	53,55
14.25	89623	TÊ PVC 45° - 40MM - FORNECIMENTO E INSTALAÇÃO	SINAPI	UN	1,00	18,35	18,35
14.26	89623	TÊ PVC 90° - 40MM - FORNECIMENTO E INSTALAÇÃO	SINAPI	UN	10,00	18,35	183,50
14.27	89696	TÊ PVC SANITARIO 100MM-50MM - FORNECIMENTO E INSTALAÇÃO	SINAPI	UN	6,00	76,53	459,18
14.28	89696	TÊ PVC SANITARIO 100MM-75MM - FORNECIMENTO E INSTALAÇÃO	SINAPI	UN	10,00	76,53	765,30
14.29	89704	TÊ PVC SANITARIO 150MM-100MM - FORNECIMENTO E INSTALAÇÃO	SINAPI	UN	2,00	139,79	279,58
14.30	89784	TÊ PVC SANITARIO 50MM-50MM - FORNECIMENTO E INSTALAÇÃO	SINAPI	UN	10,00	23,06	230,80
14.31	89687	TÊ PVC SANITARIO 75MM-75MM - FORNECIMENTO E INSTALAÇÃO	SINAPI	UN	2,00	48,43	96,86
14.32	89707	CAIXA SIFONADA 150X150X50MM	SINAPI	UN	10,00	47,94	479,40
14.33	89708	CAIXA SIFONADA 150X185X75MM	SINAPI	UN	2,00	103,01	206,02
14.34	98102	CAIXA DE GORDURA SIMPLES - CG 37CM	SINAPI	UN	7,00	207,16	1.450,12
[illegible]	99253	CAIXA DE INSPEÇÃO 60X60CM	SINAPI	UN	17,00	549,72	9.345,24
14.36	98110	CAIXA DE PASSAGEM MODULADA DN 30CM	SINAPI	UN	1,00	395,09	395,09
14.37	89710	RALO SIFONADO, PVC 100X100X40MM	SINAPI	UN	30,00	18,25	547,50
14.38	C4822	TERMINAL DE VENTILAÇÃO 50MM	SEINFRA	UN	49,00	18,42	902,58
14.39	98065	SUMIDOURO EM ALVENARIA 2,40 X 2,40 M	SINAPI	UN	1,00	8.533,83	8.533,83
14.40	98087	FOSSA SÉPTICA 2,30 X 2,30 M	SINAPI	UN	1,00	11.451,47	11.451,47
15	**LOUÇAS E METAIS**				**1,00**	**83.428,77**	**83.428,77**
15.1	C4635	BACIA SANITÁRIA VOGUE PLUS, LINHA CONFORTO COM ABERTURA, COR BRANCO GELO, CÓDIGO P.51, DECA, OU EQUIVALENTE P/ DE DESCARGA, COM ACESSÓRIOS, BOLSA DE BORRACHA PARA LIGACAO, TUBO PVC LIGACAO - FORNECIMENTO E INSTALAÇÃO	SEINFRA	UN	2,00	1.208,36	2.416,72
15.2	95470	BACIA SANITÁRIA CONVENCIONAL, CÓDIGO IZY P.11, DECA, OU EQUIVALENTE COM ACESSÓRIOS-FORNECIMENTO E INSTALAÇÃO	SINAPI	UN	4,00	341,03	1.364,12
15.3	100848	BACIA SANITÁRIA CONVENCIONAL, CÓDIGO IZY P.11, DECA, OU EQUIVALENTE COM ACESSÓRIOS-FORNECIMENTO E INSTALAÇÃO	SINAPI	UN	20,00	621,78	12.435,60
15.4	FNDE 245	VALVULA DE DESCARGA 1 1/2", COM REGISTRO, ACABAMENTO EM METAL CROMADO - FORNECIMENTO E INSTALAÇÃO	COMPOSIÇÕES PRÓPRIAS	M	26,00	36,18	940,68
15.5	86901	CUBA DE EMBUTIR OVAL COR BRANCO GELO, CÓDIGO L.37, DECA, OU EQUIVALENTE, EM BANCADA ECOMPLEMENTOS (VÁLVULA, SIFAO E ENGATE FLEXÍVEL CROMADOS), EXCETO TORNEIRA.	SINAPI	UN	[illegible]	162,22	3.568,84

Wenderson Diane Nunes Viana
Engenheiro Civil
CREA-MA 111720353-0

PREFEITURA DE CHAPADINHA
O TRABALHO CONTINUA

PLANILHA ORÇAMENTÁRIA

OBRA:	CONCLUSÃO DA CONSTRUÇÃO DA CRECHE TIPO 1 PADRÃO FNDE DO BAIRRO VILA ISAMARA, NO MUNICÍPIO DE CHAPADINHA-MA
DESCRIÇÃO:	CONCLUSÃO DA CONSTRUÇÃO DA CRECHE TIPO 1 PADRÃO FNDE DO BAIRRO VILA ISAMARA, NO MUNICÍPIO DE CHAPADINHA-MA
LOCAL:	BAIRRO VILA ISAMARA, CHAPADINHA-MA
CLIENTE:	PREFEITURA MUNICIPAL DE CHAPADINHA-MA
UNIDADES:	1514.3M2
VALOR POR UNIDADE:	R$ 2.162,10

DATA : 24/02/2025 — BDI : 31,25%

FONTE	VERSÃO	HORA	MES
ORSE	2024/12	112,54%	70,11%
SEINFRA	028.1 COM DESONERAÇÃO	84,44%	47,48%
SICRO NOVO	2024/10 COM DESONERAÇÃO	-	-
SINAPI	2025/01 COM DESONERAÇÃO	90,08%	52,02%
SP Obras	196 COM DESONERAÇÃO	97,78%	-
Composições Próprias	PROPRIA	0,00%	0,00%

Fls 10447
Proc. Nº 11/25
Ass

ITEM	CÓDIGO	DESCRIÇÃO	FONTE	UNID	QUANTIDADE	PREÇO UNITÁRIO R$	PREÇO TOTAL R$
15.6	100852	CUBA INDUSTRIAL 50X40 PROFUNDIDADE 30 - HIDRONOX, OU EQUIVALENTE, COM SIFÃO EM METAL CROMADO 1.1/2X1.1/2", VÁLVULA EM METAL CROMADO TIPO AMERICANA 3.1/2"X1.1/2" PARA PIA - FORNECIMENTO E INSTALAÇÃO	SINAPI	UN	3,00	242,83	728,49
15.7	86936	CUBA INOX EMBUTIR 40X34X17CM, CUBA 3, BÁSICA AÇO INOXIDÁVEL, COM VÁLVULA, FRANKE, OU EQUIVALENTE, COM SIFÃO EM METAL CROMADO 1.1/2X1.1/2", VÁLVULA EM METAL CROMADO TIPO AMERICANA 3.1/2"X1.1/2" PARA PIA - FORNECIMENTO E INSTALAÇÃO	SINAPI	UN	15,00	599,78	8.996,70
15.8	FNDE 011	BANHEIRA EMBUTIR EM PLÁSTICO TIPO PVC, 77X45X20CM, BURIGOTTO OU EQUIVALENTE	COMPOSIÇÕES PRÓPRIAS	UN	4,00	188,12	752,48
15.9	FNDE 219	LAVATÓRIO DE CANTO SUSPENSO COM MESA, LINHA IZY CÓDIGO L101.17, DECA OU EQUIVALENTE, COM VÁLVULA, SIFÃO E ENGATE FLEXIVEL CROMADOS	COMPOSIÇÕES PRÓPRIAS	UN	4,00	232,40	929,60
15.10	86902	LAVATÓRIO PEQUENO RAVENA/IZY COR BRANCO GELO, COM COLUNA SUSPENSA, CÓDIGO L915 DECA OU EQUIVALENTE	SINAPI	UN	6,00	347,24	2.083,44
15.11	86872	TANQUE GRANDE (40 L) COR BRANCO GELO, CÓDIGO TQ.03, DECA, OU EQUIVALENTE INCLUSO TORNEIRA CROMADA	SINAPI	UN	7,00	805,82	5.640,74
15.12	100860	CHUVEIRO MAXI DUCHA, LORENZETTI, COM MANGUEIRA PLÁSTICA/DESVIADOR PARA DUCHAS ELÉTRICAS, CÓGIGO 8010-A, LORENZETTI, OU EQUIVALENTE	SINAPI	UN	15,00	112,57	1.688,55
15.13	100849	ASSENTO POLIÉSTER COM ABERTURA FRONTAL VOGUE PLUS, LINHA CONFORTO, COR BRANCO GELO, CÓDIGO AP.52, DECA, OU EQUIVALENTE	SINAPI	UN	2,00	38,78	77,56
15.14	100849	ASSENTO PLÁSTICO IZY, CÓDIGO AP.01, DECA	SINAPI	UN	4,00	38,78	155,12
15.15	95544	PAPELEIRA METÁLICA LINHA IZY, CÓDIGO 2020.C37, DECA OU EQUIVALENTE	SINAPI	UN	26,00	82,56	2.146,56
15.16	FNDE 17	DUCHA HIGIÊNICA COM REGISTRO E DERIVAÇÃO IZY, CÓDIGO 1984.C37. ACT.CR, DECA, OU EQUIVALENTE	COMPOSIÇÕES PRÓPRIAS	M2	4,00	263,90	1.055,60
15.17	C2507	TORNEIRA ELÉTRICA LORENEASY, LORENZETTI OU EQUIVALENTE	SEINFRA	UN	2,00	201,17	402,34
15.18	C2507	TORNEIRA ELÉTRICA FORTTI MAXI, COM MANGUEIRA PLASTICA, CÓDIGO 79004, LORENZETTI OU EQUIVALENTE	SEINFRA	UN	4,00	201,17	804,68
15.19	86909	TORNEIRA ACABAMENTO PARA REGISTRO PEQUENO LINHA IZY, CÓDIGO: 4900.C37.PQ, DECA OU EQUIVALENTE (PARA CHUVEIROS), DECA OU EQUIVALENTE	SINAPI	UN	15,00	186,16	2.792,40
15.20	86909	TORNEIRA PARA COZINHA DE MESA BICA MÓVEL IZY, CÓDIGO 1167.C37, DECA, OU EQUIVALENTE	SINAPI	UN	15,00	186,16	2.792,40
[illegible]	86916	TORNEIRA DE PAREDE DE USO GERAL PARA JARDIM OU TANQUE	SINAPI	UN	11,00	24,25	266,75
15.22	86906	TORNEIRA PARA LAVATÓRIO DE MESA BICA BAIXA IZY, CÓDIGO 1193.C37, DECA OU EQUIVALENTE	SINAPI	UN	32,00	107,18	3.429,76
15.23	95547	DISPENSER SABONETEIRA LINHA EXCELLENCE, CÓDIGO 7009, MELHORAMENTOS OU EQUIVALENTE	SINAPI	UN	26,00	108,98	2.833,48
15.24	95547	DISPENSER TOALHA LINHA EXCELLENCE, CÓDIGO 7007, MELHORAMENTOS OU EQUIVALENTE.	SINAPI	UN	22,00	108,98	2.397,56
15.25	FNDE 34	CABIDE METÁLICO IZY, CÓDIGO 2060.C37, DECA OU EQUIVALENTE	COMPOSIÇÕES PRÓPRIAS	UN	16,00	71,66	1.146,56
15.26	100868	BARRA DE APOIO, LINHA CONFORTO, CÓDIGO 2310.I.080.ESC, AÇO INOX POLIDO, DECA OU	SINAPI	UN	8,00	372,24	2.977,92
15.27	S12128	BARRA DE APOIO DE CANTO PARA LAVATÓRIO, AÇO INOX POLIDO,CELITE OU EQUIVALENTE	ORSE	UN	4,00	192,49	769,96
15.28	100864	BARRA DE APOIO DE CHUVEIRO PNE, EM "L", LINHA CONFORTO CÓDIGO 2335.I.ESC	SINAPI	UN	1,00	716,54	716,54
15.29	100875	CADEIRA ARTICULADA PARA BANHO, FORNECIMENTO E INSTALAÇÃO	SINAPI	UN	1,00	1.172,30	1.172,30
15.30	FNDE 34	GANCHO METÁLICO PARA MOCHILAS, FORNECIMENTO E INSTALAÇÃO	COMPOSIÇÕES PRÓPRIAS	UN	188,00	71,66	13.472,08
15.31	74072/003	BARRA METÁLICA COM PINTURA AZUL PARA PROTEÇÃO DOS ESPELHOS E CHUVEIRO INFANTIL D=1 1/4"	SINAPI	M	20,60	120,06	2.473,24
16	**INSTALAÇÃO DE GÁS COMBUSTÍVEL**				**1,00**	**5.740,70**	**5.740,70**
16.1	94970	ABRIGO PARA CENTRAL DE GLP, EM CONCRETO	SINAPI	M3	1,42	506,83	719,70
16.2	S03946	TELA METÁLICA PARA VENTILAÇÃO COM REQUADRO EM ALUMÍNIO	ORSE	M2	0,16	457,12	73,14
16.3	92688	TUBO DE AÇO GALVANIZADO Ø 3/4", INCLUSIVE CONEXÕES	SINAPI	M	43,00	39,97	1.718,71

Wanderson Dione Nunes Viana
Engenheiro Civil
CREA/MA 111729353-0

PREFEITURA DE CHAPADINHA
O TRABALHO CONTINUA

PLANILHA ORÇAMENTÁRIA

OBRA:	CONCLUSÃO DA CONSTRUÇÃO DA CRECHE TIPO 1 PADRÃO FNDE DO BAIRRO VILA ISAMARA, NO MUNICÍPIO DE CHAPADINHA-MA
DESCRIÇÃO:	CONCLUSÃO DA CONSTRUÇÃO DA CRECHE TIPO 1 PADRÃO FNDE DO BAIRRO VILA ISAMARA, NO MUNICÍPIO DE CHAPADINHA-MA
LOCAL:	BAIRRO VILA ISAMARA, CHAPADINHA-MA
CLIENTE:	PREFEITURA MUNICIPAL DE CHAPADINHA-MA
UNIDADES:	1514,3M2
VALOR POR UNIDADE:	R$ 2.162,10

DATA : 24/02/2025 — BDI : 31,25%

FONTE	VERSÃO	HORA	MES
ORSE	2024/12	112,54%	70,11%
SEINFRA	028.1 COM DESONERAÇÃO	84,44%	47,48%
SICRO NOVO	2024/10 COM DESONERAÇÃO	-	-
SINAPI	2025/01 COM DESONERAÇÃO	90,08%	52,02%
SP Obras	196 COM DESONERAÇÃO	97,78%	-
Composições Próprias	PROPRIA	0,00%	0,00%

10448
Fls
PROC. Nº 11/25
ASS

ITEM	CÓDIGO	DESCRIÇÃO	FONTE	UNID	QUANTIDADE	PREÇO UNITÁRIO R$	PREÇO TOTAL R$
16.4	C1250	ENVELOPAMENTO DE CONCRETO - 3CM	SEINFRA	M	42,00	19,45	816,90
16.5	00039634	FITA ANTICORROSIVA 5CMX30M (2 CAMADAS)	SINAPI	M	3,00	7,60	22,80
16.6	95249	VÁLVULA ESFERA Ø 3/4" NPT 300	SINAPI	UN	4,00	45,55	182,20
16.7	92905	UNIÃO 3/4" NPT 300	SINAPI	UN	3,00	50,36	151,08
16.8	92694	NIPLE 3/4" NPT 300	SINAPI	UN	6,00	23,20	139,20
16.9	95248	NIPLE 1/2" NPT 300	SINAPI	UN	4,00	38,32	153,28
16.10	S10313	NIPLE 1/4" NPT 300	ORSE	UN	4,00	17,92	71,68
16.11	92705	TÊ REDUÇÃO 3/4"X1/2"	SINAPI	UN	1,00	43,72	43,72
16.[illegible]	C4375	REDUÇÃO 1/2" X 1/4"	SEINFRA	UN	1,00	31,63	31,63
16.[illegible]	92953	LUVA DE REDUÇÃO 3/4 X 1/2"	SINAPI	UN	2,00	25,15	50,30
16.14	92941	LUVA DE REDUÇÃO 1/4" X 1/2"	SINAPI	UN	2,00	38,03	76,06
16.15	G0164	JOELHO 1/2" NPT 300	SEINFRA	UN	2,00	25,29	50,58
16.16	FNDE 29	REGULADOR 1º ESTAGIO COM MANOMETRO	COMPOSIÇÕES PRÓPRIAS	UN	1,00	639,71	639,71
16.17	103029	CAIXA COM REGULADOR 2º ESTÁGIO (INSTALAÇÃO GÁS)	SINAPI	UN	2,00	33,92	67,84
16.18	S11853	PLACA DE SINALIZAÇÃO EM PVC COD 1 - (348X348) PROIBIDO FUMAR	ORSE	UN	1,00	18,64	18,64
16.19	S11853	PLACA DE SINALIZAÇÃO EM PVC COD 6 - (348X348) PERIGO INFLAMÁVEL	ORSE	UN	1,00	18,64	18,64
16.20	FNDE 29	MANOMETRO	COMPOSIÇÕES PRÓPRIAS	UN	1,00	639,71	639,71
16.21	74072/003	MANGUEIRA FLEXÍVEL	SINAPI	M	2,00	27,59	55,18
17	**SISTEMA DE PROTEÇÃO CONTRA INCÊNDIO**				**1,00**	**34.138,37**	**34.138,37**
17.1	101909	EXTINTOR ABC - 6KG	SINAPI	UN	7,00	255,34	1.787,38
17.2	101907	EXTINTOR CO2 - 6KG	SINAPI	UN	1,00	719,34	719,34
17.3	92353	COTOVELO 45º GALVANIZADO 2 1/2"	SINAPI	UN	2,00	152,39	304,78
17.[illegible]	92353	COTOVELO 90º GALVANIZADO 2 1/2"	SINAPI	UN	7,00	152,39	1.066,73
17.5	92367	TUBO AÇO CARBONO 2 1/2"	SINAPI	M	1,25	111,99	139,99
17.6	C1821	NIPLE DUPLO AÇO GALVANIZADO 2 1/2"	SEINFRA	UN	10,00	77,09	770,90
17.7	92642	TÊ AÇO GALVANIZADO 2 1/2"	SINAPI	UN	4,00	212,06	848,24
17.8	92367	TUBO AÇO GALVANIZADO 65MM - 2 1/2"2 1/2"	SINAPI	M	65,27	111,99	7.309,59
17.9	S01521	ADAPTADOR STORZ - ROSCAS INTERNAS 2 1/2"	ORSE	UN	3,00	336,96	1.010,88
17.10	101912	CAIXA PARA ABRIGO DE MANGUEIRA - 90X60X25 CM	SINAPI	UN	2,00	2.226,02	4.452,04
17.11	00020971	CHAVE PARA CONEXÃO DE MANGUEIRA TIPO STROZ ENGATE RÁPIDO - DUPLA 1 1/2" X 1 1/2"	SINAPI	UN	3,00	27,23	81,69
17.12	S01516	ESGUICHO JATO SOLIDO 1 1/2" 16MM	ORSE	UN	3,00	261,11	783,33
17.13	00037529	MANGUEIRAS DE INCÊNDIO DE NYLON - 1 1/2" 16MM	SINAPI	UN	6,00	655,84	3.935,04
17.14	92377	NIPLE PARALELO EM FERRO MALEAVÉL 2 1/2"	SINAPI	UN	3,00	95,96	287,88
17.15	S01517	REDUÇÃO GIRATÓRIA TIPO STORZ - 2 1/2 X 1 1/2"	ORSE	UN	3,00	283,41	850,23
17.16	S07643	REGISTRO GLOBO 2 1/2" 45º	ORSE	UN	3,00	344,40	1.033,20
17.17	FNDE 2	TAMPÃO STORZ COM CORRENTE 2.1/2", INCLUSO MATERIAL E INSTALAÇÃO.	COMPOSIÇÕES PRÓPRIAS	UN	1,00	118,68	118,68
17.18	101798	TAMPÃO DE FOFO 50X50CM	SINAPI	UN	1,00	255,10	255,10
17.19	94499	REGISTRO BRUTO DE GAVETA INSUTRIAL 2 1/2"	SINAPI	UN	5,00	214,15	1.070,75
17.20	99632	VÁLVULA DE RETENÇÃO VERTICAL 2 1/2"	SINAPI	UN	2,00	222,93	445,86

Wenderson Diore Nunes Viana
Engenheiro Civil
CREA-MA 111729353-0

PREFEITURA DE CHAPADINHA
O TRABALHO CONTINUA

PLANILHA ORÇAMENTÁRIA

OBRA:	CONCLUSÃO DA CONSTRUÇÃO DA CRECHE TIPO 1 PADRÃO FNDE DO BAIRRO VILA ISAMARA, NO MUNICÍPIO DE CHAPADINHA-MA
DESCRIÇÃO:	CONCLUSÃO DA CONSTRUÇÃO DA CRECHE TIPO 1 PADRÃO FNDE DO BAIRRO VILA ISAMARA, NO MUNICÍPIO DE CHAPADINHA-MA
LOCAL:	BAIRRO VILA ISAMARA, CHAPADINHA/MA
CLIENTE:	PREFEITURA MUNICIPAL DE CHAPADINHA/MA
UNIDADES:	1514,3M2
VALOR POR UNIDADE:	R$ 2.162,10

DATA : 24/02/2025 — BDI : 31,25%

FONTE	VERSÃO	HORA	MES
ORSE	2024/12	112,54%	70,11%
SEINFRA	028.1 COM DESONERAÇÃO	84,44%	47,48%
SICRO NOVO	2024/10 COM DESONERAÇÃO	-	-
SINAPI	2025/01 COM DESONERAÇÃO	90,08%	52,02%
SP Obras	196 COM DESONERAÇÃO	97,78%	-
Composições Próprias	PROPRIA	0,00%	0,00%

10449
Fls
Proc. Nº 11/25
Ass

ITEM	CÓDIGO	DESCRIÇÃO	FONTE	UNID	QUANTIDADE	PREÇO UNITÁRIO R$	PREÇO TOTAL R$
17.21	92896	UNIÃO ASSENTO DE FERRO CONICO MACHO-FEMEA 2 1/2"	SINAPI	UN	4,00	224,02	896,08
17.22	97599	LUMINÁRIA DE EMERGÊNCIA DE BLOCOS AUCÔNOMOS DE LED, COM AUTONOMIA DE 2H	SINAPI	UN	40,00	18,52	740,80
17.23	72947	MARCAÇÃO NO PISO - 1 X 1M PARA EXTINTOR	SINAPI	M2	8,00	5,13	41,04
17.24	72947	MARCAÇÃO NO PISO - 1 X 1M PARA HIDRANTE	SINAPI	M2	3,00	5,13	15,39
17.25	102118	CONJUNTO MOTOBOMBA	SINAPI	UN	2,00	2.320,07	4.640,14
17.26	C4627	PLACA DE SINALIZAÇÃO EM PVC COD 25 - (200X200) HIDRANTE DE INCENDIO	SEINFRA	UN	2,00	17,17	34,34
17.27	C4628	PLACA DE SINALIZAÇÃO EM PVC COD 12 E 13- (250X125) SAÍDA DE EMERGÊNCIA	SEINFRA	UN	14,00	21,27	297,78
17.28	C4628	PLACA DE SINALIZAÇÃO EM PVC COD 17 - (250X125) MENSAGEM "SAÍDA"	SEINFRA	UN	3,00	21,27	63,81
[illegible]	C4627	PLACA DE SINALIZAÇÃO EM PVC COD 23 - (200X200) EXTINTOR DE INCÊNDIO	SEINFRA	UN	8,00	17,17	137,36
18	**INSTALAÇÕES ELÉTRICAS - 220V**				**1,00**	**189.580,17**	**189.580,17**
18.1	**CENTRO DE DISTRIBUIÇÃO**				**1,00**	**8.797,58**	**8.797,58**
18.1.1	FNDE 383	QUADRO DE DISTRIBUIÇÃO DE EMBUTIR, COMPLETO, (PARA 08 DISJUNTORES MONOPOLARES, COM BARRAMENTO PARA AS FASES, NEUTRO E PARA PROTEÇÃO, METÁLICO, PINTURA ELETROSTÁTICA EPÓXI COR BEGE, C/ PORTA, TRINCO E ACESSÓRIOS)	COMPOSIÇÕES PRÓPRIAS	UN	3,00	956,84	2.870,52
18.1.2	FNDE 383	QUADRO DE DISTRIBUIÇÃO DE EMBUTIR, COMPLETO, (PARA 18 DISJUNTORES MONOPOLARES, COM BARRAMENTO PARA AS FASES, NEUTRO E PARA PROTEÇÃO, METÁLICO, PINTURA ELETROSTÁTICA EPÓXI COR BEGE, C/ PORTA, TRINCO E ACESSÓRIOS)	COMPOSIÇÕES PRÓPRIAS	UN	1,00	956,84	956,84
18.1.3	FNDE 383	QUADRO DE DISTRIBUIÇÃO DE EMBUTIR, COMPLETO, (PARA 24 DISJUNTORES MONOPOLARES, COM BARRAMENTO PARA AS FASES, NEUTRO E PARA PROTEÇÃO, METÁLICO, PINTURA ELETROSTÁTICA EPÓXI COR BEGE, C/ PORTA, TRINCO E ACESSÓRIOS)	COMPOSIÇÕES PRÓPRIAS	UN	3,00	956,84	2.870,52
18.1.4	FNDE 383	QUADRO DE DISTRIBUIÇÃO DE EMBUTIR, COMPLETO, (PARA 50 DISJUNTORES MONOPOLARES, COM BARRAMENTO PARA AS FASES, NEUTRO E PARA PROTEÇÃO, METÁLICO, PINTURA ELETROSTÁTICA EPÓXI COR BEGE, C/ PORTA, TRINCO E ACESSÓRIOS)	COMPOSIÇÕES PRÓPRIAS	UN	2,00	956,84	1.913,68
18.1.5	101946	QUADRO DE MEDIÇÃO - FORNECIMENTO E INSTALAÇÃO	SINAPI	UN	1,00	186,02	186,02
18.2	**DISJUNTORES**				**1,00**	**10.768,12**	**10.768,12**
[illegible]	93653	DISJUNTOR UNIPOLAR TERMOMAGNÉTICO 10A	SINAPI	UN	22,00	10,91	240,02
18.2.2	93654	DISJUNTOR UNIPOLAR TERMOMAGNÉTICO 16A	SINAPI	UN	7,00	11,52	80,64
18.2.3	93655	DISJUNTOR UNIPOLAR TERMOMAGNÉTICO 20A	SINAPI	UN	19,00	12,78	242,82
18.2.4	93656	DISJUNTOR UNIPOLAR TERMOMAGNÉTICO 25A	SINAPI	UN	26,00	12,78	332,28
18.2.5	93657	DISJUNTOR UNIPOLAR TERMOMAGNÉTICO 32A	SINAPI	UN	10,00	14,27	142,70
18.2.6	93658	DISJUNTOR UNIPOLAR TERMOMAGNÉTICO 40A	SINAPI	UN	1,00	20,52	20,52
18.2.7	93667	DISJUNTOR TRIPOLAR TERMOMAGNÉTICO 10A	SINAPI	UN	1,00	65,41	65,41
18.2.8	93663	DISJUNTOR TRIPOLAR TERMOMAGNÉTICO 25A	SINAPI	UN	4,00	55,88	223,52
18.2.9	93671	DISJUNTOR TRIPOLAR TERMOMAGNÉTICO 32A	SINAPI	UN	2,00	75,51	151,02
18.2.10	S09004	DISJUNTOR TRIPOLAR TERMOMAGNÉTICO 80A	ORSE	UN	8,00	137,30	1.098,40
18.2.11	101896	DISJUNTOR TRIPOLAR TERMOMAGNÉTICO 175A	SINAPI	UN	1,00	587,25	587,25
18.2.12	101897	DISJUNTOR TRIPOLAR TERMOMAGNÉTICO 225A	SINAPI	UN	1,00	931,99	931,99
18.2.13	C4531	INTERRUPTOR BIPOLAR DR - 100A	SEINFRA	UN	3,00	270,65	811,95
18.2.14	C4530	INTERRUPTOR BIPOLAR DR - 25A	SEINFRA	UN	3,00	160,14	480,42
18.2.15	C4531	INTERRUPTOR BIPOLAR DR -63A	SEINFRA	UN	1,00	270,65	270,65
18.2.16	C4531	INTERRUPTOR BIPOLAR DR -80A	SEINFRA	UN	1,00	270,65	270,65
18.2.17	C4562	DISPOSITIVO DE PROTEÇÃO CONTRA SURTO - 175V - 40KA	SEINFRA	UN	28,00	133,83	3.747,24

Wenderson Diogo Nunes Viana
Engenheiro Civil
CREA-MA 181729359-0

PREFEITURA DE CHAPADINHA
O TRABALHO CONTINUA

PLANILHA ORÇAMENTÁRIA

OBRA:	CONCLUSÃO DA CONSTRUÇÃO DA CRECHE TIPO 1 PADRÃO FNDE DO BAIRRO VILA ISAMARA, NO MUNICÍPIO DE CHAPADINHA-MA
DESCRIÇÃO:	CONCLUSÃO DA CONSTRUÇÃO DA CRECHE TIPO 1 PADRÃO FNDE DO BAIRRO VILA ISAMARA, NO MUNICÍPIO DE CHAPADINHA-MA
LOCAL:	BAIRRO VILA ISAMARA, CHAPADINHA-MA
CLIENTE:	PREFEITURA MUNICIPAL DE CHAPADINHA-MA
UNIDADES:	1514.3M2
VALOR POR UNIDADE:	R$ 2.162,10

DATA : 24/02/2025 — BDI : 31,25%

FONTE	VERSÃO	HORA	MES
ORSE	2024/12	112,54%	70,11%
SEINFRA	028.1 COM DESONERAÇÃO	84,44%	47,46%
SICRO NOVO	2024/10 COM DESONERAÇÃO	-	-
SINAPI	2025/01 COM DESONERAÇÃO	90,08%	52,02%
SP Obras	196 COM DESONERAÇÃO	97,78%	-
[illegible]	PROPRIA	0,00%	0,00%

Fls 1045
Proc. Nº 11/25
Ass

ITEM	CÓDIGO	DESCRIÇÃO	FONTE	UNID	QUANTIDADE	PREÇO UNITÁRIO R$	PREÇO TOTAL R$
18.2.18	C4562	DISPOSITIVO DE PROTEÇÃO CONTRA SURTO - 175V - 80KA	SEINFRA	UN	8,00	133,83	1.070,64
18.3	**ELETRODUTOS E ACESSÓRIOS**				**0,50**	**42.111,93**	**21.055,97**
18.3.1	-	ELETRODUTO PVC FLEXÍVEL CORRUGADO REFORÇADO, Ø20MM (DN 3/4"), INCLUSIVE CONEXÕES			89,85	14,84	1.333,37
18.3.2	-	ELETRODUTO PVC FLEXÍVEL CORRUGADO REFORÇADO, Ø25MM (DN 1"), INCLUSIVE CONEXÕES			49,73	15,46	768,83
18.3.3	-	ELETRODUTO PVC FLEXÍVEL CORRUGADO REFORÇADO, Ø16MM (DN 1/2"), INCLUSIVE CONEXÕES			0,00	7,81	0,00
18.3.4	91837	ELETRODUTO PVC FLEXÍVEL CORRUGADO REFORÇADO, Ø32MM (DN 1 1/4"), INCLUSIVE CONEXÕES	SINAPI	M	70,90	26,14	1.853,33
18.3.5	-	ELETRODUTO PVC FLEXÍVEL RIGIDO ROSCAVEL, Ø40MM (DN 1 1/2"), INCLUSIVE CONEXÕES			7,80	16,38	127,76
18.3.6	97667	ELETRODUTO PVC FLEXÍVEL RIGIDO ROSCAVEL, Ø50MM (DN 2"), INCLUSIVE CONEXÕES	SINAPI	M	14,70	9,34	137,30
[illegible]	72309	ELETRODUTO AÇO GALVANIZADO DN 25MM (1"), INCLUSIVE CONEXÕES	SINAPI	M	164,60	98,79	16.260,83
18.3.8	72310	ELETRODUTO AÇO GALVANIZADO DN 32MM (1 1/4"), INCLUSIVE CONEXÕES	SINAPI	M	68,60	114,21	7.834,81
18.3.9	72311	ELETRODUTO AÇO GALVANIZADO DN 100MM (2"), INCLUSIVE CONEXÕES	SINAPI	M	2,30	69,97	160,93
18.3.10	72312	ELETRODUTO AÇO GALVANIZADO DN 62MM (2 1/2"), INCLUSIVE CONEXÕES	SINAPI	M	3,50	95,13	332,96
18.3.11	72316	ELETRODUTO AÇO GALVANIZADO DN 125MM (3"), INCLUSIVE CONEXÕES	SINAPI	M	21,90	98,41	2.155,18
18.3.12	97891	CAIXA DE PASSAGEM 30X30CM EM ALVENARIA COM TAMPA DE FERRO FUNDIDO TIPO LEVE	SINAPI	UN	17,00	206,97	3.518,49
18.3.13	97891	CAIXA DE PASSAGEM 40X40CM EM ALVENARIA COM TAMPA DE FERRO FUNDIDO TIPO LEVE	SINAPI	UN	17,00	206,97	3.518,49
18.3.14	98111	CAIXA INSPEÇÃO ATERRAMENTO 250X250X400MM	SINAPI	UN	2,00	53,31	106,62
18.3.15	91941	CAIXA DE PASSAGEM PVC 4X2" - FORNECIMENTO E INSTALAÇAO	SINAPI	UN	66,00	11,28	744,48
18.3.16	91936	CAIXA DE PASSAGEM PVC 4X4" - FORNECIMENTO E INSTALAÇAO	SINAPI	UN	5,00	17,44	87,20
18.3.17	91937	CAIXA DE PASSAGE PVC OCTOGONAL 3" - FORNECIMENTO E INSTALAÇÃO	SINAPI	UN	205,00	15,47	3.171,35
18.4	**CABOS E FIOS (CONDUTORES)**				**0,75**	**122.067,59**	**91.550,69**
18.4.1	91926	CONDUTOR DE COBRE UNIPOLAR, ISOLAÇÃO EM PVC/70ºC, CAMADA DE PROTEÇÃO EM PVC, NÃO PROPAGADOR DE CHAMAS, CLASSE DE TENSÃO 750V, ENCORDOAMENTO CLASSE 5, FLEXÍVEL, COM A SEGUINTE SEÇÃO NOMINAL: #2,5 MM²	SINAPI	M	5.967,83	4,57	27.272,98
[illegible] 18.4.2	91928	CONDUTOR DE COBRE UNIPOLAR, ISOLAÇÃO EM PVC/70ºC, CAMADA DE PROTEÇÃO EM PVC, NÃO PROPAGADOR DE CHAMAS, CLASSE DE TENSÃO 750V, ENCORDOAMENTO CLASSE 5, FLEXÍVEL, COM A SEGUINTE SEÇÃO NOMINAL: #4 MM²	SINAPI	M	376,50	7,10	2.673,15
18.4.3	91930	CONDUTOR DE COBRE UNIPOLAR, ISOLAÇÃO EM PVC/70ºC, CAMADA DE PROTEÇÃO EM PVC, NÃO PROPAGADOR DE CHAMAS, CLASSE DE TENSÃO 750V, ENCORDOAMENTO CLASSE 5, FLEXÍVEL, COM A SEGUINTE SEÇÃO NOMINAL: #6 MM²	SINAPI	M	1.751,48	9,95	17.427,23
18.4.4	91932	CONDUTOR DE COBRE UNIPOLAR, ISOLAÇÃO EM PVC/70ºC, CAMADA DE PROTEÇÃO EM PVC, NÃO PROPAGADOR DE CHAMAS, CLASSE DE TENSÃO 750V, ENCORDOAMENTO CLASSE 5, FLEXÍVEL, COM A SEGUINTE SEÇÃO NOMINAL: #10 MM²	SINAPI	M	602,80	17,94	10.814,23
18.4.5	91934	CONDUTOR DE COBRE UNIPOLAR, ISOLAÇÃO EM PVC/70ºC, CAMADA DE PROTEÇÃO EM PVC, NÃO PROPAGADOR DE CHAMAS, CLASSE DE TENSÃO 750V, ENCORDOAMENTO CLASSE 5, FLEXÍVEL, COM A SEGUINTE SEÇÃO NOMINAL: #16 MM²	SINAPI	M	267,50	25,90	6.928,25
18.4.6	92984	CONDUTOR DE COBRE UNIPOLAR, ISOLAÇÃO EM PVC/70ºC, CAMADA DE PROTEÇÃO EM PVC, NÃO PROPAGADOR DE CHAMAS, CLASSE DE TENSÃO 750V, ENCORDOAMENTO CLASSE 5, FLEXÍVEL, COM A SEGUINTE SEÇÃO NOMINAL: #25 MM²	SINAPI	M	41,40	30,23	1.251,52
18.4.7	101563	CONDUTOR DE COBRE UNIPOLAR, ISOLAÇÃO EM PVC/70ºC, CAMADA DE PROTEÇÃO EM PVC, NÃO PROPAGADOR DE CHAMAS, CLASSE DE TENSÃO 750V, ENCORDOAMENTO CLASSE 5, FLEXÍVEL, COM A SEGUINTE SEÇÃO NOMINAL: #35 MM²	SINAPI	M	235,90	39,43	9.301,54

Wenderson Dione Nunes Viana
Engenheiro Civil
CREA-MA 111729353-0

PREFEITURA DE CHAPADINHA
O TRABALHO CONTINUA

PLANILHA ORÇAMENTÁRIA

OBRA:	CONCLUSÃO DA CONSTRUÇÃO DA CRECHE TIPO 1 PADRÃO FNDE DO BAIRRO VILA ISAMARA, NO MUNICÍPIO DE CHAPADINHA-MA
DESCRIÇÃO:	CONCLUSÃO DA CONSTRUÇÃO DA CRECHE TIPO 1 PADRÃO FNDE DO BAIRRO VILA ISAMARA, NO MUNICÍPIO DE CHAPADINHA-MA
LOCAL:	BAIRRO VILA ISAMARA, CHAPADINHA-MA
CLIENTE:	PREFEITURA MUNICIPAL DE CHAPADINHA-MA
UNIDADES:	1514.3M2
VALOR POR UNIDADE:	R$ 2.162,10

DATA : 24/02/2025 **BDI** : 31,25%

FONTE	VERSÃO	HORA	MES
ORSE	2024/12	112,54%	70,11%
SEINFRA	028.1 COM DESONERAÇÃO	84,44%	47,48%
SICRO NOVO	2024/10 COM DESONERAÇÃO	-	-
SINAPI	2025/01 COM DESONERAÇÃO	90,08%	52,02%
SP Obras	196 COM DESONERAÇÃO	97,78%	-
Composições Próprias	PROPRIA	0,00%	0,00%

10451
Fls
Proc. Nº 11/25

ITEM	CÓDIGO	DESCRIÇÃO	FONTE	UNID	QUANTIDADE	PREÇO UNITÁRIO R$	PREÇO TOTAL R$
18.4.8	101564	CONDUTOR DE COBRE UNIPOLAR, ISOLAÇÃO EM PVC/70ºC, CAMADA DE PROTEÇÃO EM PVC, NÃO PROPAGADOR DE CHAMAS, CLASSE DE TENSÃO 750V, ENCORDOAMENTO CLASSE 5, FLEXÍVEL, COM A SEGUINTE SEÇÃO NOMINAL: #50 MM²	SINAPI	M	6,90	58,27	402,06
18.4.9	101565	CONDUTOR DE COBRE UNIPOLAR, ISOLAÇÃO EM PVC/70ºC, CAMADA DE PROTEÇÃO EM PVC, NÃO PROPAGADOR DE CHAMAS, CLASSE DE TENSÃO 750V, ENCORDOAMENTO CLASSE 5, FLEXÍVEL, COM A SEGUINTE SEÇÃO NOMINAL: #70 MM²	SINAPI	M	259,80	81,49	21.171,10
18.4.10	101567	CONDUTOR DE COBRE UNIPOLAR, ISOLAÇÃO EM PVC/70ºC, CAMADA DE PROTEÇÃO EM PVC, NÃO PROPAGADOR DE CHAMAS, CLASSE DE TENSÃO 750V, ENCORDOAMENTO CLASSE 5, FLEXÍVEL, COM A SEGUINTE SEÇÃO NOMINAL: #95 MM²	SINAPI	M	10,30	105,78	1.089,53
[illegible]	92996	CONDUTOR DE COBRE UNIPOLAR, ISOLAÇÃO EM PVC/70ºC, CAMADA DE PROTEÇÃO EM PVC, NÃO PROPAGADOR DE CHAMAS, CLASSE DE TENSÃO 750V, ENCORDOAMENTO CLASSE 5, FLEXÍVEL, COM A SEGUINTE SEÇÃO NOMINAL: #150 MM²	SINAPI	M	138,00	172,00	23.736,00
18.5	**ELETROCALHAS**				**1,00**	**1.872,86**	**1.872,86**
18.5.1	C1158	ELETROCALHA LISA TIPO U 50X50MM COM TAMPA, INCLUSIVE CONEXÕES	SEINFRA	M	6,26	53,98	337,91
18.5.2	C1161	ELETROCALHA LISA TIPO U 75X50MM COM TAMPA, INCLUSIVE CONEXÕES	SEINFRA	M	3,70	59,20	219,04
18.5.3	C1159	ELETROCALHA LISA TIPO U 75X75MM COM TAMPA, INCLUSIVE CONEXÕES	SEINFRA	M	2,30	59,15	136,05
18.5.4	C1160	ELETROCALHA LISA TIPO U 100X50MM COM TAMPA, INCLUSIVE CONEXÕES	SEINFRA	M	7,32	70,72	517,67
18.5.5	C1155	ELETROCALHA LISA TIPO U 100X100MM COM TAMPA, INCLUSIVE CONEXÕES	SEINFRA	M	1,10	80,26	88,31
18.5.6	C1154	ELETROCALHA LISA TIPO U 150X50MM COM TAMPA, INCLUSIVE CONEXÕES	SEINFRA	M	1,12	94,13	105,43
18.5.7	C1154	ELETROCALHA LISA TIPO U 200X50MM COM TAMPA, INCLUSIVE CONEXÕES	SEINFRA	M	2,22	94,13	208,97
18.5.8	S08695	SUPORTE VERTICAL ELETROCALHA 120X146MM	ORSE	UN	1,40	13,56	18,98
18.5.9	S08695	SUPORTE VERTICAL ELETROCALHA 120X160MM	ORSE	UN	0,60	13,56	8,14
18.5.10	S08695	SUPORTE VERTICAL ELETROCALHA 70X125MM	ORSE	UN	1,20	13,56	16,27
18.5.11	S08695	SUPORTE VERTICAL ELETROCALHA 70X81MM	ORSE	UN	3,60	13,56	48,82
[illegible]	S08695	SUPORTE VERTICAL ELETROCALHA 70X96MM	ORSE	UN	4,40	13,56	59,66
[illegible]	S08695	SUPORTE VERTICAL ELETROCALHA 95X114MM	ORSE	UN	3,80	13,56	51,53
18.5.14	S09524	TALA PLANA PERFURADA 50MM	ORSE	UN	7,60	5,06	38,46
18.5.15	S09519	TALA PLANA PERFURADA 75MM	ORSE	UN	1,20	8,81	10,57
18.5.16	S09519	TALA PLANA PERFURADA 100MM	ORSE	UN	0,80	8,81	7,05
18.6	**ILUMINAÇÃO E TOMADAS**				**1,00**	**55.534,95**	**55.534,95**
18.6.1	91996	TOMADA UNIVERSAL, CIRCULAR, 2P+T, 10A, COR BRANCA, COMPLETA	SINAPI	UN	137,00	33,79	4.629,23
18.6.2	91997	TOMADA UNIVERSAL, CIRCULAR, 2P+T, 20A, COR BRANCA, COMPLETA	SINAPI	UN	2,00	35,87	71,74
18.6.3	91957	INTERRUPTOR 1 TECLA PARALELA	SINAPI	UN	2,00	49,84	99,68
18.6.4	92023	INTERRUPTOR 1 TECLA PARALELA E TOMADA	SINAPI	UN	36,00	48,76	1.755,36
18.6.5	91953	INTERRUPTOR 1 TECLA SIMPLES	SINAPI	UN	18,00	28,65	515,70
18.6.6	91959	INTERRUPTOR 2 TECLAS SIMPLES	SINAPI	UN	6,00	43,67	262,02
18.6.7	C4943	LUMINÁRIAS SOBREPOR 2X36W COMPLETA	SEINFRA	UN	8,00	278,26	2.226,08
18.6.8	C4797	LUMINÁRIAS EMBUTIR 2X16W COMPLETA	SEINFRA	UN	17,00	166,63	2.832,71
18.6.9	C4943	LUMINÁRIAS EMBUTIR 2X36W COMPLETA	SEINFRA	UN	103,00	278,26	28.660,78
18.6.10	C4540	LUMINÁRIA COM ALETAS EMBUTIR 2X36 COMPLETA	SEINFRA	UN	40,00	184,15	7.366,00
18.6.11	C4412	LUMINÁRIA DE PISO, COM LÂMPADA VAPOR METÁLICO 70W	SEINFRA	UN	9,00	217,23	1.955,07
18.6.12	C2045	PROJETOR COM LÂMPADA DE VAPOR METÁLICO 150W	SEINFRA	UN	4,00	436,64	1.746,56

Wenderson Diorle Nunes Viana
Engenheiro Civil
CREA-MA 111729353-0

PREFEITURA DE CHAPADINHA
O TRABALHO CONTINUA

OBRA:	CONCLUSÃO DA CONSTRUÇÃO DA CRECHE TIPO 1 PADRÃO FNDE DO BAIRRO VILA ISAMARA, NO MUNICÍPIO DE CHAPADINHA-MA
DESCRIÇÃO:	CONCLUSÃO DA CONSTRUÇÃO DA CRECHE TIPO 1 PADRÃO FNDE DO BAIRRO VILA ISAMARA, NO MUNICÍPIO DE CHAPADINHA-MA
LOCAL:	BAIRRO VILA ISAMARA, CHAPADINHA-MA
CLIENTE:	PREFEITURA MUNICIPAL DE CHAPADINHA-MA
UNIDADES:	1514,3M2
VALOR POR UNIDADE:	R$ 2.162,10

DATA : 24/02/2025 BDI : 31,25%

FONTE	VERSÃO	HORA	MES
ORSE	2024/12	112,54%	70,11%
SEINFRA	028.1 COM DESONERAÇÃO	84,44%	47,48%
SICRO NOVO	2024/10 COM DESONERAÇÃO	-	-
SINAPI	2025/01 COM DESONERAÇÃO	90,06%	52,02%
SP Obras	196 COM DESONERAÇÃO	97,76%	-
Composições Próprias	PROPRIA	0,00%	0,00%

Fls 0452
Proc. Nº 11/25

ITEM	CÓDIGO	DESCRIÇÃO	FONTE	UNID	QUANTIDADE	PREÇO UNITÁRIO R$	PREÇO TOTAL R$
18.6.13	C2045	PROJETOR COM LÂMPADA DE VAPOR METÁLICO 250W	SEINFRA	UN	1,00	436,64	436,64
18.6.14	C4107	ARANDELAS DE SOBREPOR COM 1 LÂMPADA FLUORESCENTE COMPACTA DE 60W	SEINFRA	UN	18,00	165,41	2.977,38
19	**INSTALAÇÕES DE CLIMATIZAÇÃO**				**1,00**	**0,00**	**0,00**
19.1	89446	TUBO PVC SOLDÁVEL Ø 25 MM, INCLUSIVE CONEXÕES	SINAPI	M	0,00	5,21	0,00
19.2	89485	JOELHO 45 - 25MM, FORNECIMENTO E INSTALAÇÃO	SINAPI	UN	0,00	5,84	0,00
19.3	89866	JOELHO 90 - 25MM, FORNECIMENTO E INSTALAÇÃO	SINAPI	UN	0,00	6,98	0,00
19.4	C0624	CAIXA DE AREIA 40X40X40 COM FUNDO DE BRITA Nº 1	SEINFRA	UN	0,00	473,51	0,00
20	**INSTALAÇÕES DE REDE ESTRUTURADA**				**1,00**	**47.931,37**	**47.931,37**
20.1	**EQUIPAMENTOS PASSIVOS**				**1,00**	**10.593,85**	**10.593,85**
20.1.1	98302	PATCH PANEL 19" - 24 PORTAS, CATEGORIA 6	SINAPI	UN	3,00	1.175,75	3.527,25
20.1.2	FNDE 384	SWITCH DE 48 PORTAS	COMPOSIÇÕES PRÓPRIAS	UN	1,00	5.046,20	5.046,20
20.1.3	C4568	GUIAS DE CABOS SIMPLES	SEINFRA	UN	2,00	39,68	79,36
20.1.4	C4568	ORGANIZADOR DE CABOS GUIA DE CABOS VERTICAL, FECHADO , ABERTO, PADRÃO RACK 19"	SEINFRA	UN	1,00	39,68	39,68
20.1.5	C4568	GUIA DE CABOS VERTICAL	SEINFRA	UN	2,00	39,68	79,36
20.1.6	C4568	GUIA DE CABOS SUPERIOR, FECHADO	SEINFRA	UN	1,00	39,68	39,68
20.1.7	S11417	PERFIL DE MONTAGEM	ORSE	UN	1,00	346,42	346,42
20.1.8	C4568	ANEL ORGANIZADOR DE CABOS	SEINFRA	UN	2,00	39,68	79,36
20.1.9	C4567	BANDEJA DESLIZANTE PERFURADA	SEINFRA	UN	2,00	68,81	137,62
20.1.10	S08460	MINI-RACK DE PAREDE 19" X 8U X 450MM - FORNECIMENTO E INSTALAÇÃO	ORSE	UN	1,00	754,12	754,12
20.1.11	FNDE 219	*LAVATÓRIO DE CANTO SUSPENSO COM MESA, LINHA IZY CÓDIGO L101.17, DECA OU EQUIVALENTE, COM VÁLVULA, SIFÃO E ENGATE FLEXIVEL CROMADOS	COMPOSIÇÕES PRÓPRIAS	UN	2,00	232,40	464,80
20.2	**CABOS EM PAR TRANÇADOS**				**1,00**	**15.599,89**	**15.599,89**
20.2.1	98297	CABO UTP -6 (24AWG)	SINAPI	M	1.268,50	8,90	11.289,65
20.2.2	C0544	CABO COAXIAL	SEINFRA	M	341,00	12,64	4.310,24
20.3	**CABOS DE CONEXÃO**				**1,00**	**558,88**	**558,88**
20.3.1	C4526	CABOS DE CONEXÕES – PATCH CORD CATEGORIA 6 - 2,5 METROS	SEINFRA	UN	28,00	19,96	558,88
20.4	**TOMADAS**				**1,00**	**6.363,75**	**6.363,75**
20.4.1	98307	TOMADA MODULAR RJ-45 CATEGORIA 6 (COMPLETA)	SINAPI	UN	28,00	44,30	1.240,40
20.4.2	FNDE 3375	CONECTOR DE TV TIPO F (COAXIAL) COM PLACA	COMPOSIÇÕES PRÓPRIAS	UN	14,00	25,08	351,12
20.4.3	S08507	CENTRAL PABX 24 PORTAS	ORSE	UN	1,00	4.772,23	4.772,23
20.5	**CAIXAS E ACESSÓRIOS**				**1,00**	**2.942,46**	**2.942,46**
20.5.1	FNDE 31	CAIXA DE PASSAGEM EM ALVENARIA 30X30X12 COM TAMPA DE FERRO FUNDIDO	COMPOSIÇÕES PRÓPRIAS	UN	5,00	444,09	2.220,45
20.5.2	91940	CAIXA DE PASSAGEM PVC 4X2" - FORNECIMENTO E INSTALAÇÃO	SINAPI	UN	41,00	17,61	722,01
20.6	**ELETRODUTOS E ACESSÓRIOS**				**1,00**	**11.872,54**	**11.872,54**
20.6.1	91836	ELETRODUTO PVC FLEXIVEL 1", INCLUSIVE CONEXÕES	SINAPI	M	0,65	22,36	14,53
20.6.2	91834	ELETRODUTO PVC FLEXIVEL 3/4", INCLUSIVE CONEXÕES	SINAPI	M	34,65	19,48	674,98
20.6.3	72309	ELETRODUTO AÇO GALVANIZADO , Ø 1", FORNECIMENTO E INSTALAÇÃO	SINAPI	M	50,40	98,79	4.979,02
20.6.4	72310	ELETRODUTO AÇO GALVANIZADO , Ø 1.1/4", FORNECIMENTO E INSTALAÇÃO	SINAPI	M	4,10	114,21	468,26

Wenderson Dione Nunes Viana
Engenheiro Civil
CREA-MA 111729353-0

PREFEITURA DE CHAPADINHA
O TRABALHO CONTINUA

PLANILHA ORÇAMENTÁRIA

OBRA:	CONCLUSÃO DA CONSTRUÇÃO DA CRECHE TIPO 1 PADRÃO FNDE DO BAIRRO VILA ISAMARA, NO MUNICÍPIO DE CHAPADINHA-MA
DESCRIÇÃO:	CONCLUSÃO DA CONSTRUÇÃO DA CRECHE TIPO 1 PADRÃO FNDE DO BAIRRO VILA ISAMARA, NO MUNICÍPIO DE CHAPADINHA-MA
LOCAL:	BAIRRO VILA ISAMARA, CHAPADINHA-MA
CLIENTE:	PREFEITURA MUNICIPAL DE CHAPADINHA-MA
UNIDADES:	1514.3M2
VALOR POR UNIDADE:	R$ 2.162,10

DATA : 24/02/2025 — BDI : 31,25%

FONTE	VERSÃO	HORA	MES
ORSE	2024/12	112,54%	70,11%
SEINFRA	028.1 COM DESONERAÇÃO	84,44%	47,48%
SICRO NOVO	2024/10 COM DESONERAÇÃO	-	-
SINAPI	2025/01 COM DESONERAÇÃO	90,06%	52,02%
SP Obras	196 COM DESONERAÇÃO	97,78%	-
Composições Próprias	PROPRIA	0,00%	0,00%

0453
Fls
Proc. Nº 11/25
Ass

ITEM	CÓDIGO	DESCRIÇÃO	FONTE	UNID	QUANTIDADE	PREÇO UNITÁRIO R$	PREÇO TOTAL R$
20.6.5	72311	ELETRODUTO AÇO GALVANIZADO , Ø 2", FORNECIMENTO E INSTALAÇÃO	SINAPI	M	22,00	69,97	1.539,34
20.6.6	C1158	ELETROCALHA LISA COM TAMPA 100 X 50 MM, INCLUSIVE CONEXÕES	SEINFRA	M	77,74	53,98	4.196,41
21	**SISTEMA DE EXAUSTÃO MECÂNICA**				**1,00**	**10.611,01**	**10.611,01**
21.1	FNDE 045	COIFA DE CENTRO EM AÇO INOX DE 1500X1000X600	COMPOSIÇÕES PRÓPRIAS	UN	1,00	8.896,15	8.896,15
21.2	FNDE 044	DUTO DE LIGAÇÃO 1000 X 0.80MM	COMPOSIÇÕES PRÓPRIAS	UN	2,85	111,00	316,35
21.3	S09026	CHAPÉU CHINES EM ALUMINIO	ORSE	UN	1,00	494,71	494,71
21.4	FNDE 42	EXAUSTOR MECÂNICO PARA BANHEIRO 80M3/H COM DUTO FLEXÍVEL - KIT	COMPOSIÇÕES PRÓPRIAS	UN	2,00	451,90	903,80
22	**SISTEMA DE PROTEÇÃO CONTRA DESCARGAS ATMOSFÉRICAS (SPDA)**				**1,00**	**47.517,08**	**47.517,08**
22.1	96989	PÁRA-RAIOS TIPO FRANKLIN EM AÇO INOX 3 PONTAS EM HASTE DE 3 M. X 1.1/2" TIPO SIMPLES	SINAPI	UN	3,00	147,58	442,74
22.2	-	VERGALHÃO CA - 25 # 10 MM2			0,00	7,19	0,00
22.3	C0860	CONECTOR MINI-BAR EM BRONZE ESTANHADO TEL-583	SEINFRA	UN	12,00	12,18	146,16
22.4	S11414	PARAFUSO FENDA EM AÇO INOX 4,2 X 32MM E BUCHA DE NYLON	ORSE	UN	24,00	1,26	30,24
22.5	S09051	CAIXA DE EQUALIZAÇÃO DE POTÊNCIAS 200X200MM EM AÇO COM BARRAMENTO, EXPESSURA 6 MM	ORSE	UN	1,00	363,24	363,24
22.6	93358	ESCAVAÇÃO DE VALA PARA ATERRAMENTO	SINAPI	M3	39,00	85,91	3.350,49
22.7	96985	HASTE TIPO COOPPERWELD 5/8" X 2,40M.	SINAPI	UN	13,00	81,40	1.058,20
22.8	96973	CABO DE COBRE NU 16 MM2	SINAPI	M	5,00	72,87	364,35
22.9	96973	CABO DE COBRE NU 35 MM2	SINAPI	M	330,00	72,87	24.047,10
22.10	96977	CABO DE COBRE NU 50 MM2	SINAPI	M	260,00	63,41	16.486,60
22.11	98111	CAIXA DE INSPEÇÃO, PVC DE 12", COM TAMPA DE FERRO FUNDIDO,CONFORME DETALHE NO PROJETO	SINAPI	UN	4,00	53,31	213,24
22.12	C2458	CONECTOR DE BRONZE PARA HASTE DE 5/8" E CABO DE 50 MM²	SEINFRA	UN	12,00	79,78	957,36
22.13	S10090	PRESILHA DE LATÃO, L=20MM, PARA FIXAÇÃO DE CABOS DE COBRE, FURO D=7MM, PARA CABOS 35MM² A 50MM², REF:TEL-745 OU SIMILAR (SPDA)	ORSE	UN	24,00	2,39	57,36
23	**SERVIÇOS COMPLEMENTARES**				**1,00**	**201.655,40**	**201.655,40**
23.1	**GERAIS**				**1,00**	**105.912,42**	**105.912,42**
23.1.1	79460	CONJUNTO DE MASTROS PARA BANDEIRAS EM TUBO FERRO GALVANIZADO TELESCÓPICO (ALT= 7M (3MX2" + 4MX1 1/2")	SINAPI	KG	1,00	4.490,25	4.490,25
23.1.2	79460	BANCADA EM GRANITO CINZA ANDORINHA - ESPESSURA 2CM, CONFORME PROJETO	SINAPI	KG	48,53	859,84	41.728,04
23.1.3	79460	PRATELEIRA,ACABAMENTOS EM GRANITO CINZA ANDORINHA - ESPESSURA 2CM, CONFORME PROJETO	SINAPI	M2	56,26	778,73	43.811,35
23.1.4	79460	PRATELEIRAS E ESCANINHOS EM MDF	SINAPI	KG	48,02	189,65	9.106,99
23.1.5	C0361	BANCOS DE CONCRETO	SEINFRA	M	7,22	188,82	1.363,28
23.1.6	79460	BANCO E ACABAMENTO EM GRANITO	SINAPI	KG	3,62	933,20	3.378,18
23.1.7	C1869	PEITORIL EM GRANITO CINZA, LARGURA=17,00CM ESPESSURA VARIÁVEL E PINGADEIRA	SEINFRA	M	21,36	95,24	2.034,33
23.2	**CAIXA DÁGUA - 30.000L**				**1,00**	**95.742,98**	**95.742,98**
23.2.1	S04135	ALÇA DE IÇAMENTO	ORSE	UN	2,00	8,75	17,50
23.2.2	S13355	SUPORTE DE LUZ PILOTO	ORSE	UN	1,00	215,01	215,01
23.2.3	S04135	SUPORTE PARA CINTO DE SEGURANÇA	ORSE	UN	1,00	8,75	8,75
23.2.4	C2060	SUPORTE PARA PÁRA-RAIO	SEINFRA	UN	1,00	157,31	157,31
23.2.5	C3505	GUARDA CORPO DE 1,0M DE ALTURA	SEINFRA	M	6,97	135,56	944,85
23.2.6	C3337	SISTEMA DE ANCORAGEM COM 6 NICHOS, CONFORME PROJETO	SEINFRA	UN	1,00	56,43	56,43

Wenderson Dione Nunes Viana
Engenheiro Civil
CREA-MA 111729353-0

PREFEITURA DE CHAPADINHA
O TRABALHO CONTINUA

PLANILHA ORÇAMENTÁRIA

OBRA:	CONCLUSÃO DA CONSTRUÇÃO DA CRECHE TIPO 1 PADRÃO FNDE DO BAIRRO VILA ISAMARA, NO MUNICÍPIO DE CHAPADINHA-MA
DESCRIÇÃO:	CONCLUSÃO DA CONSTRUÇÃO DA CRECHE TIPO 1 PADRÃO FNDE DO BAIRRO VILA ISAMARA, NO MUNICÍPIO DE CHAPADINHA-MA
LOCAL:	BAIRRO VILA ISAMARA, CHAPADINHA-MA
CLIENTE:	PREFEITURA MUNICIPAL DE CHAPADINHA-MA
UNIDADES:	1514.3M2
VALOR POR UNIDADE:	R$ 2.162,10

DATA : 24/02/2025 — BDI : 31,25%

FONTE	VERSÃO	HORA	MES
ORSE	2024/12	112,54%	70,11%
SEINFRA	028.1 COM DESONERAÇÃO	84,44%	47,48%
SICRO NOVO	2024/10 COM DESONERAÇÃO	-	-
SINAPI	2025/01 COM DESONERAÇÃO	90,08%	52,02%
SP Obras	196 COM DESONERAÇÃO	97,78%	-
Composições Próprias	PROPRIA	0,00%	0,00%

10454
Fls
Proc. Nº 11/25
Ass

ITEM	CÓDIGO	DESCRIÇÃO	FONTE	UNID	QUANTIDADE	PREÇO UNITÁRIO R$	PREÇO TOTAL R$
23.2.7	C1520	PREPARO DE SUPERFÍCIE: JATEAMENTO ABRASIVO AO METAL BRANCO (INTERNO E EXTERNO), PADRÃO AS 3.	SEINFRA	M2	145,76	89,31	13.017,83
23.2.8	79460	ACABAMENTO INTERNO: DUAS DEMÃOS DE ESPESSURA SECA DE PRIMER EPÓXI	SINAPI	M2	69,08	45,82	3.165,25
23.2.9	79460	ACABAMENTO EXTERNO: UMA DEMÃO DE ESPESSURA SECA DE PRIMER EPÓXI	SINAPI	M2	69,08	45,82	3.165,25
23.2.10	C4409	PINTURA EXTERNA: UMA DEMÃO DE POLIURETANO NA COR AMARELO	SEINFRA	M2	69,08	13,71	947,09
23.2.11	79460	CHAPA DE AÇO CARBONO DE ALTA RESISTÊNCIA À CORROSÃO E DE QUALIDADE ESTRUTURAL E SOLDA INTERNA E EXTERNA, PARA CONFECÇÃO DO RESERVATORIOCONFORME PROJETO	SINAPI	KG	1.702,30	41,56	70.747,59
23.2.12	C2769	ESCADA INTERNA E EXTERNA TIPO MARINHEIRO, INCLUSIVE PINTURA	SEINFRA	M	9,00	366,68	3.300,12
24	**SERVIÇOS FINAIS**				**1,00**	**12.655,73**	**12.655,73**
[redacted]	FNDE 601	LIMPEZA FINAL DA OBRA	COMPOSIÇÕES PRÓPRIAS	M2	1.510,23	8,38	12.655,73
25	**SERVIÇOS À RECUPERAR**				**1,00**	**278.529,41**	**278.529,41**
25.1	**PISOS E PAVIMENTAÇÃO**				**1,00**	**96.419,74**	**96.419,74**
25.1.1	**DEMOLIÇÃO E BOTA0-FORA**				**1,00**	**22.476,31**	**22.476,31**
25.1.1.1	104789	DEMOLIÇÃO DE PISO DE CONCRETO SIMPLES, DE FORMA MANUAL, SEM REAPROVEITAMENTO. AF 09/2023	SINAPI	M3	38,50	201,08	7.741,58
25.1.1.2	100982	CARGA, MANOBRA E DESCARGA DE ENTULHO EM CAMINHÃO BASCULANTE 10 M³ - CARGA COM ESCAVADEIRA HIDRÁULICA (CAÇAMBA DE 0,80 M³ / 111 HP) E DESCARGA LIVRE (UNIDADE: M3). AF 07/2020	SINAPI	M3	50,05	9,35	467,97
25.1.1.3	91386	CAMINHÃO BASCULANTE 10 M3, TRUCADO CABINE SIMPLES, PESO BRUTO TOTAL 23.000 KG, CARGA ÚTIL MÁXIMA 15.935 KG, DISTÂNCIA ENTRE EIXOS 4,80 M, POTÊNCIA 230 CV INCLUSIVE CAÇAMBA METÁLICA - CHP DIURNO. AF 06/2014	SINAPI	CHP	50,50	282,51	14.266,76
25.1.2	**PISOS INTERNO**				**1,00**	**73.943,43**	**73.943,43**
25.1.2.1	C1611	CONTRAPISO DE CONCRETO NÃO ESTRUTURAL, ESPESSURA 5CM E PREPARO MECÂNICO	SEINFRA	M2	550,00	45,88	25.234,00
25.1.2.2	87735	CAMADA REGULARIZADORA TRAÇO 1:4 (CIMENTO E AREIA) ESPESSURA 2CM	SINAPI	M2	550,00	43,59	23.974,50
25.1.2.3	104162	PISO CIMENTADO DESEMPENADO COM ACABAMENTO LISO E=3,0CM COM JUNTA PLASTICA ACABADA 1,2M	SINAPI	M2	228,90	108,06	24.734,93
[redacted]	**REVESTIMENTOS**				**1,00**	**43.221,70**	**43.221,70**
25.2.1	**DEMOLIÇÃO**				**1,00**	**3.906,10**	**3.906,10**
25.2.1.1	104791	DEMOLIÇÃO DE ARGAMASSAS, DE FORMA DE FORMA MECANIZADA COM MARTELETE, SEM REAPROVEITAMENTO. AF 09/2023	SINAPI	M2	670,00	5,83	3.906,10
25.2.2	**REVESTIMENTOS INTERNO E EXTERNO**				**1,00**	**39.315,60**	**39.315,60**
25.2.2.1	87777	EMBOÇO PAULISTA PARA PAREDES EXTERNAS TRAÇO 1:2:9 - PREPARO MANUAL - ESPESSURA 2,5 CM	SINAPI	M2	350,00	58,68	20.538,00
25.2.2.2	87777	EMBOÇO PARA PAREDES INTERNAS TRAÇO 1:2:9 - PREPARO MANUAL - ESPESSURA 2,0 CM	SINAPI	M2	320,00	58,68	18.777,60
25.3	**COBERTURA**				**1,00**	**46.046,73**	**46.046,73**
25.3.1	94229	CALHA EM CHAPA METALICA Nº 22 DESENVOLVIMENTO DE 50 CM	SINAPI	M	100,00	142,27	14.227,00
25.3.2	F.14.000.025529	FNDE 65 CUMEEIRA NORMAL PARA TELHA TRAPEZOIDAL DE AÇO, E = 0,5 MM, INCLUSO ACESSÓRIOS DE FIXAÇÃO E IÇAMENTO (M)	CPOS	M	83,25	127,93	10.650,17
25.3.3	100327	RUFO EXTERNO/INTERNO EM CHAPA DE AÇO GALVANIZADO NÚMERO 26, CORTE DE 33 CM, INCLUSO IÇAMENTO. AF 07/2019	SINAPI	M	233,01	51,23	11.937,10
25.3.4	101979	CHAPIM (RUFO CAPA) EM AÇO GALVANIZADO, CORTE 33. AF 11/2020	SINAPI	M	232,38	39,73	9.232,46
25.4	**INSTALAÇÃO HIDRÁULICA**				**1,00**	**5.212,22**	**5.212,22**
25.4.1	**TUBULAÇÕES E CONEXÕES DE PVC RÍGIDO**				**1,00**	**5.212,22**	**5.212,22**
25.4.1.1	89355	TUBO PVC SOLDÁVEL Ø 20 MM, FORNECIMENTO E INSTALAÇÃO	SINAPI	M	12,00	19,65	235,80
25.4.1.2	89356	TUBO PVC SOLDÁVEL Ø 25 MM, FORNECIMENTO E INSTALAÇÃO	SINAPI	M	40,00	22,68	907,20

Wenderson Dione Nunes Viana
Engenheiro Civil
CREA-MA 111720353-0

PREFEITURA DE CHAPADINHA
O TRABALHO CONTINUA

PLANILHA ORÇAMENTÁRIA

OBRA:	CONCLUSÃO DA CONSTRUÇÃO DA CRECHE TIPO 1 PADRÃO FNDE DO BAIRRO VILA ISAMARA, NO MUNICÍPIO DE CHAPADINHA-MA
DESCRIÇÃO:	CONCLUSÃO DA CONSTRUÇÃO DA CRECHE TIPO 1 PADRÃO FNDE DO BAIRRO VILA ISAMARA, NO MUNICÍPIO DE CHAPADINHA-MA
LOCAL:	BAIRRO VILA ISAMARA, CHAPADINHA-MA
CLIENTE:	PREFEITURA MUNICIPAL DE CHAPADINHA-MA
UNIDADES:	1514.3M2
VALOR POR UNIDADE:	R$ 2.162,10

DATA : 24/02/2025 — BDI : 31,25%

FONTE	VERSÃO	HORA	MES
ORSE	2024/12	112,54%	70,11%
SEINFRA	028.1 COM DESONERAÇÃO	84,44%	47,48%
SICRO NOVO	2024/10 COM DESONERAÇÃO	-	-
SINAPI	2025/01 COM DESONERAÇÃO	90,08%	52,02%
Obras	196 COM DESONERAÇÃO	97,78%	-
Composições Próprias	PROPRIA	0,00%	0,00%

Fls 10455
Proc. Nº 11/25
Ass

ITEM	CÓDIGO	DESCRIÇÃO	FONTE	UNID	QUANTIDADE	PREÇO UNITÁRIO R$	PREÇO TOTAL R$
25.4.1.3	89357	TUBO PVC SOLDÁVEL Ø 32 MM, FORNECIMENTO E INSTALAÇÃO	SINAPI	M	8,26	31,16	257,38
25.4.1.4	103979	TUBO PVC SOLDÁVEL Ø 50 MM, FORNECIMENTO E INSTALAÇÃO	SINAPI	M	20,00	28,78	575,60
25.4.1.5	94715	ADAPTADOR SOLDAVEL COM FLANGE LIVRE PARA CAIXA D'AGUA - 100MM - 4"	SINAPI	UN	2,00	281,29	562,58
25.4.1.6	94714	ADAPTADOR SOLDAVEL COM FLANGE LIVRE PARA CAIXA D'AGUA - 85MM - 3", FORNECIMENTO E INSTALAÇÃO	SINAPI	UN	2,00	316,64	633,28
25.4.1.7	94656	ADAPTADOR SOL. CURTO COM BOLSA-ROSCA PARA REGISTRO - 25MM - 3/4", FORNECIMENTO E INSTALAÇÃO	SINAPI	UN	30,00	3,24	97,20
25.4.1.8	89376	ADAPTADOR SOL. CURTO COM BOLSA-ROSCA PARA REGISTRO - 20MM - 1/2", FORNECIMENTO E INSTALAÇÃO	SINAPI	UN	2,00	5,40	10,80
25.4.1.9	94658	ADAPTADOR SOL. CURTO COM BOLSA-ROSCA PARA REGISTRO - 32MM - 1", FORNECIMENTO E INSTALAÇÃO	SINAPI	UN	1,00	4,91	4,91
25.4.1.10	94662	ADAPTADOR SOL. CURTO COM BOLSA-ROSCA PARA REGISTRO - 50MM - 1 1/2", FORNECIMENTO E INSTALAÇÃO	SINAPI	UN	10,00	10,25	102,50
[illegible]	C0501	BUCHA DE REDUÇÃO SOLD. CURTA 60MM - 50MM, FORNECIMENTO E INSTALAÇÃO	SEINFRA	UN	6,00	24,75	148,50
25.4.1.12	C0492	BUCHA DE REDUÇÃO SOLD. LONGA 50MM-25MM, FORNECIMENTO E INSTALAÇÃO	SEINFRA	UN	7,00	14,32	100,24
25.4.1.13	C0503	BUCHA DE REDUÇÃO SOLD. LONGA 60MM-25MM, FORNECIMENTO E INSTALAÇÃO	SEINFRA	UN	1,00	22,50	22,50
25.4.1.14	C0490	BUCHA DE REDUÇÃO SOLD. LONGA 50MM-32MM, FORNECIMENTO E INSTALAÇÃO	SEINFRA	UN	1,00	15,77	15,77
25.4.1.15	89485	JOELHO 45 SOLDÁVEL - 25MM, FORNECIMENTO E INSTALAÇÃO	SINAPI	UN	2,00	5,84	11,68
25.4.1.16	89493	JOELHO 45 SOLDÁVEL - 32MM, FORNECIMENTO E INSTALAÇÃO	SINAPI	UN	1,00	9,53	9,53
25.4.1.17	89502	JOELHO 45 SOLDÁVEL - 50MM, FORNECIMENTO E INSTALAÇÃO	SINAPI	UN	1,00	16,00	16,00
25.4.1.18	89358	JOELHO 90 SOLDÁVEL - 20MM, FORNECIMENTO E INSTALAÇÃO	SINAPI	UN	1,00	7,60	7,60
25.4.1.19	89408	JOELHO 90 SOLDÁVEL - 25MM, FORNECIMENTO E INSTALAÇÃO	SINAPI	UN	30,00	8,25	247,50
25.4.1.20	89367	JOELHO 90 SOLDÁVEL - 32MM, FORNECIMENTO E INSTALAÇÃO	SINAPI	UN	1,00	12,47	12,47
25.4.1.21	89501	JOELHO 90 SOLDÁVEL - 50MM, FORNECIMENTO E INSTALAÇÃO	SINAPI	UN	4,00	13,55	54,20
25.4.1.22	89645	JOELHO DE REDUÇÃO 90° SOLDAVEL 32MM-25MM, FORNECIMENTO E INSTALAÇÃO	SINAPI	UN	1,00	33,33	33,33
25.4.1.23	89412	JOELHO 90 SOLDAVEL COM ROSCA 20MM - 1/2", FORNECIMENTO E INSTALAÇÃO	SINAPI	UN	1,00	9,34	9,34
25.4.1.24	90373	JOELHO 90° SOLDAVEL COM BUCHA DE LATÃO - 25MM - 3/4", FORNECIMENTO E INSTALAÇÃO	SINAPI	UN	2,00	12,45	24,90
[illegible]	89645	JOELHO DE REDUÇÃO 90° SOLDÁVEL COM BUCHA LATÃO - 25MM - 1/2", FORNECIMENTO E INSTALAÇÃO	SINAPI	UN	20,00	33,33	666,60
25.4.1.26	89424	LUVA SOLDÁVEL COM ROSCA 25MM - 3/4"	SINAPI	UN	4,00	6,17	24,68
25.4.1.27	89427	LUVA DE REDUÇÃO SOLDAVEL COM BUCHA LATÃO - 25MM - 1/2", FORNECIMENTO E INSTALAÇÃO	SINAPI	UN	3,00	11,39	34,17
25.4.1.28	89395	TÊ 90 SOLDÁVEL - 25MM, FORNECIMENTO E INSTALAÇÃO	SINAPI	UN	8,00	12,47	99,76
25.4.1.29	89443	TÊ 90 SOLDÁVEL - 32MM, FORNECIMENTO E INSTALAÇÃO	SINAPI	UN	1,00	16,18	16,18
25.4.1.30	89625	TÊ 90 SOLDÁVEL - 50MM, FORNECIMENTO E INSTALAÇÃO	SINAPI	UN	2,00	21,46	42,92
25.4.1.31	89622	TÊ DE REDUÇÃO 90 SOLDAVEL - 32MM - 25MM, FORNECIMENTO E INSTALAÇÃO	SINAPI	UN	1,00	13,35	13,35
25.4.1.32	89627	TÊ DE REDUÇÃO 90 SOLDAVEL - 50MM - 25MM, FORNECIMENTO E INSTALAÇÃO	SINAPI	UN	6,00	18,99	113,94
25.4.1.33	89626	TÊ DE REDUÇÃO 90 SOLDAVEL - 50MM - 32MM, FORNECIMENTO E INSTALAÇÃO	SINAPI	UN	1,00	28,41	28,41
25.4.1.34	89394	TÊ REDUÇÃO 90° SOLDAVEL COM BUCHA LATÃO B CENTRAL - 25MM - 1/2", FORNECIMENTO E INSTALAÇÃO	SINAPI	UN	4,00	17,85	71,40
25.5	**DRENAGEM DE ÁGUAS PLUVIAIS**				**1,00**	**5.050,49**	**5.050,49**
25.5.1	**TUBULAÇÕES E CONEXÕES DE PVC**				**1,00**	**5.050,49**	**5.050,49**
25.5.1.1	89578	TUBO DE PVC Ø100MM	SINAPI	M	60,00	29,37	1.762,20
25.5.1.2	89580	TUBO DE PVC Ø150MM, FORNECIMENTO E INSTALAÇÃO	SINAPI	M	40,00	60,63	2.425,20
25.5.1.3	89811	CURVA CURTA 90 - 100MM, FORNECIMENTO E INSTALAÇÃO	SINAPI	UN	13,00	40,69	528,97
25.5.1.4	89585	JOELHO 45 - 100MM, FORNECIMENTO E INSTALAÇÃO	SINAPI	UN	6,00	41,99	251,94
25.5.1.5	89584	JOELHO 90 - 100MM, FORNECIMENTO E INSTALAÇÃO	SINAPI	UN	2,00	41,09	82,18

Wenderson Dione Nunes Viana
Engenheiro Civil
CREA-MA 110729353-0

PREFEITURA DE CHAPADINHA
O TRABALHO CONTINUA

PLANILHA ORÇAMENTÁRIA

OBRA:	CONCLUSÃO DA CONSTRUÇÃO DA CRECHE TIPO 1 PADRÃO FNDE DO BAIRRO VILA ISAMARA, NO MUNICÍPIO DE CHAPADINHA-MA
DESCRIÇÃO:	CONCLUSÃO DA CONSTRUÇÃO DA CRECHE TIPO 1 PADRÃO FNDE DO BAIRRO VILA ISAMARA, NO MUNICÍPIO DE CHAPADINHA-MA
LOCAL:	BAIRRO VILA ISAMARA, CHAPADINHA-MA
CLIENTE:	PREFEITURA MUNICIPAL DE CHAPADINHA-MA
UNIDADES:	1514.3M2
VALOR POR UNIDADE:	R$ 2.162,10

DATA : 24/02/2025 — BDI : 31,25%

FONTE	VERSÃO	HORA	MES
ORSE	2024/12	112,54%	70,11%
SEINFRA	028.1 COM DESONERAÇÃO	84,44%	47,48%
SICRO NOVO	2024/10 COM DESONERAÇÃO	-	-
SINAPI	2025/01 COM DESONERAÇÃO	90,08%	52,02%
SP Obras	196 COM DESONERAÇÃO	97,78%	-
Composições Próprias	PROPRIA	0,00%	0,00%

Fls 10456
Proc. Nº 11/25
Ass

ITEM	CÓDIGO	DESCRIÇÃO	FONTE	UNID	QUANTIDADE	PREÇO UNITÁRIO R$	PREÇO TOTAL R$
25.6	**INSTALAÇÕES ELÉTRICAS - 220V**				**1,00**	**11.843,38**	**11.843,38**
25.6.1	**CABOS E FIOS (CONDUTORES)**				**0,75**	**15.791,17**	**11.843,38**
25.6.1.1	91926	CONDUTOR DE COBRE UNIPOLAR, ISOLAÇÃO EM PVC/70ºC, CAMADA DE PROTEÇÃO EM PVC, NÃO PROPAGADOR DE CHAMAS, CLASSE DE TENSÃO 750V, ENCORDOAMENTO CLASSE 5, FLEXÍVEL, COM A SEGUINTE SEÇÃO NOMINAL: #2,5 MM²	SINAPI	M	1.989,28	4,57	9.091,01
25.6.1.2	91928	CONDUTOR DE COBRE UNIPOLAR, ISOLAÇÃO EM PVC/70ºC, CAMADA DE PROTEÇÃO EM PVC, NÃO PROPAGADOR DE CHAMAS, CLASSE DE TENSÃO 750V, ENCORDOAMENTO CLASSE 5, FLEXÍVEL, COM A SEGUINTE SEÇÃO NOMINAL: #4 MM²	SINAPI	M	125,50	7,10	891,05
[illegible].3	91930	CONDUTOR DE COBRE UNIPOLAR, ISOLAÇÃO EM PVC/70ºC, CAMADA DE PROTEÇÃO EM PVC, NÃO PROPAGADOR DE CHAMAS, CLASSE DE TENSÃO 750V, ENCORDOAMENTO CLASSE 5, FLEXÍVEL, COM A SEGUINTE SEÇÃO NOMINAL: #6 MM²	SINAPI	M	583,83	9,95	5.809,11
25.7	**INSTALAÇÃO SANITÁRIA**				**1,00**	**7.310,84**	**7.310,84**
25.7.1	89714	TUBO DE PVC RÍGIDO 100MM, FORNEC. E INSTALAÇÃO	SINAPI	M	50,50	35,20	1.777,60
25.7.2	89711	TUBO DE PVC RÍGIDO 40MM, FORNEC. E INSTALAÇÃO	SINAPI	M	25,00	20,11	502,75
25.7.3	89712	TUBO DE PVC RÍGIDO 50MM, FORNEC. E INSTALAÇÃO	SINAPI	M	30,00	25,27	758,10
25.7.4	89511	TUBO DE PVC RÍGIDO 75MM, FORNEC. E INSTALAÇÃO	SINAPI	M	22,00	35,35	777,70
25.7.5	104341	BUCHA DE REDUÇÃO PVC LONGA 50MM-40MM	SINAPI	UN	8,00	10,31	82,48
25.7.6	89728	CURVA PVC 90º CURTA - 40MM - FORNECIMENTO E INSTALAÇÃO	SINAPI	UN	20,00	12,16	243,20
25.7.7	89517	CURVA PVC 90º CURTA - 75MM - FORNECIMENTO E INSTALAÇÃO	SINAPI	UN	5,00	65,40	327,00
25.7.8	89746	JOELHO PVC 45º 100MM - FORNECIMENTO E INSTALAÇÃO	SINAPI	UN	2,00	26,99	53,98
25.7.9	89739	JOELHO PVC 45º 75MM - FORNECIMENTO E INSTALAÇÃO	SINAPI	UN	1,00	22,43	22,43
25.7.10	89732	JOELHO PVC 45º 50MM - FORNECIMENTO E INSTALAÇÃO	SINAPI	UN	15,00	15,04	225,60
25.7.11	89726	JOELHO PVC 45º 40MM - FORNECIMENTO E INSTALAÇÃO	SINAPI	UN	12,00	9,79	117,48
25.7.12	89744	JOELHO PVC 90º 100MM - FORNECIMENTO E INSTALAÇÃO	SINAPI	UN	6,00	26,26	157,56
[illegible].13	89522	JOELHO PVC 90º 75MM - FORNECIMENTO E INSTALAÇÃO	SINAPI	UN	6,00	27,37	164,22
[illegible]	89731	JOELHO PVC 90º 50MM - FORNECIMENTO E INSTALAÇÃO	SINAPI	UN	1,00	14,40	14,40
25.7.15	89724	JOELHO PVC 90º 40MM - FORNECIMENTO E INSTALAÇÃO	SINAPI	UN	4,00	9,58	38,32
25.7.16	89724	JOELHO PVC 90 COM ANEL PARA ESGOTO SECUNDARIO - 40MM - 1 1/2" - FORNECIMENTO E INSTALAÇÃO	SINAPI	UN	12,00	9,58	114,96
25.7.17	89569	JUNÇÃO PVC SIMPLES 100MM-50MM - FORNECIMENTO E INSTALAÇÃO	SINAPI	UN	6,00	83,58	501,48
25.7.18	89569	JUNÇÃO PVC SIMPLES 100MM-75MM - FORNECIMENTO E INSTALAÇÃO	SINAPI	UN	1,00	83,58	83,58
25.7.19	89690	JUNÇÃO PVC SIMPLES 100MM-100MM - FORNECIMENTO E INSTALAÇÃO	SINAPI	UN	4,00	81,58	326,32
25.7.20	89685	JUNÇÃO PVC SIMPLES 75MM-50MM - FORNECIMENTO E INSTALAÇÃO	SINAPI	UN	1,00	55,73	55,73
25.7.21	89685	JUNÇÃO PVC SIMPLES 75MM-75MM - FORNECIMENTO E INSTALAÇÃO	SINAPI	UN	1,00	55,73	55,73
25.7.22	89557	REDUÇÃO EXCÊNTRICA PVC 100MM-50MM - FORNECIMENTO E INSTALAÇÃO	SINAPI	UN	1,00	29,28	29,28
25.7.23	89549	REDUÇÃO EXCÊNTRICA PVC 75MM-50MM - FORNECIMENTO E INSTALAÇÃO	SINAPI	UN	1,00	17,85	17,85
25.7.24	89623	TÊ PVC 45º - 40MM - FORNECIMENTO E INSTALAÇÃO	SINAPI	UN	1,00	18,35	18,35
25.7.25	89623	TÊ PVC 90º - 40MM - FORNECIMENTO E INSTALAÇÃO	SINAPI	UN	5,00	18,35	91,75
25.7.26	89696	TÊ PVC SANITARIO 100MM-50MM - FORNECIMENTO E INSTALAÇÃO	SINAPI	UN	3,00	76,53	229,59
25.7.27	89696	TÊ PVC SANITARIO 100MM-75MM - FORNECIMENTO E INSTALAÇÃO	SINAPI	UN	5,00	76,53	382,65
25.7.28	89784	TÊ PVC SANITARIO 50MM-50MM - FORNECIMENTO E INSTALAÇÃO	SINAPI	UN	4,00	23,08	92,32
25.7.29	89687	TÊ PVC SANITARIO 75MM-75MM - FORNECIMENTO E INSTALAÇÃO	SINAPI	UN	1,00	48,43	48,43

Wenderson Dione Nunes Viana
Engenheiro Civil
CREA-MA 111729353-0

PREFEITURA DE CHAPADINHA
O TRABALHO CONTINUA

OBRA:	CONCLUSÃO DA CONSTRUÇÃO DA CRECHE TIPO 1 PADRÃO FNDE DO BAIRRO VILA ISAMARA, NO MUNICÍPIO DE CHAPADINHA-MA
DESCRIÇÃO:	CONCLUSÃO DA CONSTRUÇÃO DA CRECHE TIPO 1 PADRÃO FNDE DO BAIRRO VILA ISAMARA, NO MUNICÍPIO DE CHAPADINHA-MA
LOCAL:	BAIRRO VILA ISAMARA, CHAPADINHA-MA
CLIENTE:	PREFEITURA MUNICIPAL DE CHAPADINHA-MA
UNIDADES:	1514.3M2
VALOR POR UNIDADE:	R$ 2.162,10

DATA : 24/02/2025 — BDI : 31,25%

FONTE	VERSÃO	HORA	MES
ORSE	2024/12	112,54%	70,11%
SEINFRA	028.1 COM DESONERAÇÃO	84,44%	47,48%
SICRO NOVO	2024/10 COM DESONERAÇÃO	-	-
SINAPI	2025/01 COM DESONERAÇÃO	90,08%	52,02%
SP Obras	196 COM DESONERAÇÃO	97,78%	-
Composições Próprias	PROPRIA	0,00%	0,00%

ITEM	CÓDIGO	DESCRIÇÃO	FONTE	UNID	QUANTIDADE	PREÇO UNITÁRIO R$	PREÇO TOTAL R$
25.8	**SERVIÇOS COMPLEMENTARES**				**1,00**	**63.424,31**	**63.424,31**
25.8.1	98689	SOLEIRA EM GRANITO, LARGURA 15 CM, ESPESSURA 2,0 CM. AF 09/2020	SINAPI	M	26,00	128,86	3.350,36
25.8.2	C0330	ATERRO C/COMPACTAÇÃO MANUAL S/CONTROLE, MAT. C/AQUISIÇÃO ÁREA INTERNAS E EXTERNAS	SEINFRA	M3	554,29	108,38	60.073,95

VALOR ORÇAMENTO:	**2.494.524,13**
VALOR BDI TOTAL:	**779.538,81**
VALOR TOTAL:	**3.274.062,94**

TRÊS MILHÕES DUZENTOS E SETENTA E QUATRO MIL SESSENTA E DOIS REAIS E NOVENTA E QUATRO CENTAVOS

Wenderson Dione Nunes Viana
Engenheiro Civil
CREA-MA 111729353-0

10457
Fls
Proc. Nº 11/25
Ass

CRONOGRAMA FÍSICO-FINANCEIRO

OBRA:	CONCLUSÃO DA CONSTRUÇÃO DA CRECHE TIPO 1 PADRÃO FNDE DO BAIRRO VILA ISAMARA, NO MUNICÍPIO DE CHAPADINHA-MA
DESCRIÇÃO:	CONCLUSÃO DA CONSTRUÇÃO DA CRECHE TIPO 1 PADRÃO FNDE DO BAIRRO VILA ISAMARA, NO MUNICÍPIO DE CHAPADINHA-MA
LOCAL:	BAIRRO VILA ISAMARA, CHAPADINHA-MA
CLIENTE:	PREFEITURA MUNICIPAL DE CHAPADINHA-MA
UNIDADES:	1514.3M2
VALOR POR UNIDADE:	R$ 2.162,10

DATA: 24/02/2025 **BDI:** 31,25%

FONTE	VERSÃO	HORA	MES
ORSE	2024/12	112,54%	70,11%
SEINFRA	028.1 COM DESONERAÇÃO	84,44%	47,48%
SICRO NOVO	2024/10 COM DESONERAÇÃO	-	-
SINAPI	2025/01 COM DESONERAÇÃO	90,38%	52,02%
SP Obras	196 COM DESONERAÇÃO	97,78%	-
Composições Próprias	PROPRIA	0,00%	0,00%

ITEM	DESCRIÇÃO	VALOR (R$)	MÊS 1	MÊS 2	MÊS 3	MÊS 4	MÊS 5	MÊS 6	MÊS 7	MÊS 8	MÊS 9
1	SERVIÇOS PRELIMINARES	376.191,63	21,95 %	7,09 %	7,09 %	7,09 %	7,09 %	7,09 %	7,09 %	7,09 %	7,09 %
			82.563,82	26.681,79	26.681,79	26.681,79	26.681,79	26.681,79	26.681,79	26.681,79	26.681,79
2	MOVIMENTO DE TERRAS PARA FUNDAÇÕES	0,00	15,00 %	85,00 %							
3	FUNDAÇÕES	17.501,22		70,00 %	30,00 %						
				12.250,85	5.250,37						
4	SUPERESTRUTURA	0,00		10,00 %	70,00 %	20,00 %					
5	SISTEMA DE VEDAÇÃO VERTICAL INTERNO E EXTERNO (PAREDES)	23.651,90			15,00 %	40,00 %	45,00 %				
					3.547,79	9.460,76	10.643,35				
6	ESQUADRIAS	448.143,98					10,00 %	40,00 %	30,00 %	20,00 %	
							44.814,40	179.257,59	134.443,19	89.628,80	
7	SISTEMAS DE COBERTURA	2.352,17			25,00 %	35,00 %	25,00 %	15,00 %			
					588,04	823,26	588,04	352,83			
8	IMPERMEABILIZAÇÃO	0,00			100,00 %						
9	REVESTIMENTOS INTERNOS E EXTERNOS	235.575,74				15,00 %	20,00 %	20,00 %	20,00 %	20,00 %	5,00 %
						35.336,36	47.115,15	47.115,15	47.115,15	47.115,15	11.778,78
10	SISTEMAS DE PISOS INTERNOS E EXTERNOS (PAVIMENTAÇÃO)	256.955,90				15,00 %	15,00 %	25,00 %	20,00 %	25,00 %	
						38.543,39	38.543,39	64.238,98	51.391,18	64.238,96	
11	PINTURA	111.865,02							30,00 %	20,00 %	
									33.559,51	22.373,00	
12	INSTALAÇÃO HIDRÁULICA	43.796,71			10,00 %	10,00 %	20,00 %	30,00 %	20,00 %	10,00 %	
					4.379,67	4.379,67	8.759,34	13.139,01	8.759,34	4.379,68	
13	DRENAGEM DE ÁGUAS PLUVIAIS	15.110,56					20,00 %	20,00 %	30,00 %	25,00 %	
							3.022,11	3.022,11	4.533,17	3.777,64	
14	INSTALAÇÃO SANITÁRIA	51.591,29				20,00 %	20,00 %	20,00 %	20,00 %	20,00 %	
						10.318,26	10.318,26	10.318,26	10.318,26	10.318,25	

Fls 10458
Proc. Nº 1/25
ASS

Wenderson Dione Nunes Viana
Engenheiro Civil
CREA-MA 111729353-0

CRONOGRAMA FÍSICO-FINANCEIRO

OBRA:	CONCLUSÃO DA CONSTRUÇÃO DA CRECHE TIPO 1 PADRÃO FNDE DO BAIRRO VILA ISAMARA, NO MUNICÍPIO DE CHAPADINHA-MA
DESCRIÇÃO:	CONCLUSÃO DA CONSTRUÇÃO DA CRECHE TIPO 1 PADRÃO FNDE DO BAIRRO VILA ISAMARA, NO MUNICÍPIO DE CHAPADINHA-MA
LOCAL:	BAIRRO VILA ISAMARA, CHAPADINHA-MA
CLIENTE:	PREFEITURA MUNICIPAL DE CHAPADINHA-MA
UNIDADES:	1514,3M2
VALOR POR UNIDADE:	R$ 2.162,10

DATA: 24/02/2025 **BDI:** 31,25%

FONTE	VERSÃO	HORA	MES
ORSE	2024/12	112,54%	70,11%
SEINFRA	028.1 COM DESONERAÇÃO	84,44%	47,48%
SICRO NOVO	2024/10 COM DESONERAÇÃO	-	-
SINAPI	2025/01 COM DESONERAÇÃO	90,08%	52,02%
SP Obras	190 COM DESONERAÇÃO	97,78%	-
Composições Próprias	PROPRIA	0,00%	0,00%

ITEM	DESCRIÇÃO	VALOR (R$)	MÊS 1	MÊS 2	MÊS 3	MÊS 4	MÊS 5	MÊS 6	MÊS 7	MÊS 8	MÊS 9
15	LOUÇAS E METAIS	83.428,77						10,00 %	20,00 %	30,00 %	
								8.342,88	16.685,75	25.028,63	
16	INSTALAÇÃO DE GÁS COMBUSTÍVEL	5.740,70					30,00 %	30,00 %		20,00 %	20,00 %
							1.722,21	1.722,21		1.148,14	1.148,14
17	SISTEMA DE PROTEÇÃO CONTRA INCÊNDIO	34.138,37				5,00 %	10,00 %	10,00 %	20,00 %	30,00 %	
						1.706,92	3.413,84	3.413,84	6.827,67	10.241,51	
18	INSTALAÇÕES ELÉTRICAS - 220V	189.580,17				5,00 %	5,00 %	10,00 %	20,00 %	25,00 %	
						9.479,01	9.479,01	18.958,02	37.916,03	47.395,04	
19	INSTALAÇÕES DE CLIMATIZAÇÃO	0,00					20,00 %				20,00 %
20	INSTALAÇÕES DE REDE ESTRUTURADA	47.931,37							20,00 %	30,00 %	20,00 %
									9.586,27	14.379,41	9.586,27
21	SISTEMA DE EXAUSTÃO MECÂNICA	10.611,01									50,00 %
											5.305,51
22	SISTEMA DE PROTEÇÃO CONTRA DESCARGAS ATMOSFÉRICAS (SPDA)	47.517,08		15,00 %	10,00 %				30,00 %	20,00 %	
				7.127,56	4.751,71				14.255,12	9.503,42	
23	SERVIÇOS COMPLEMENTARES	201.655,40	15,00 %	25,00 %						15,00 %	20,00 %
			30.248,31	50.413,85						30.248,31	40.331,08
24	SERVIÇOS FINAIS	12.655,73									
25	SERVIÇOS À RECUPERAR	278.529,41	21,60 %	32,76 %	23,62 %	5,76 %	7,00 %	5,11 %	1,92 %	2,04 %	
			60.161,67	91.232,37	65.789,02	16.056,60	19.495,52	14.241,39	5.346,00	5.685,61	
26	BENEFÍCIOS E DESPESAS INDIRETAS (BDI)	779.538,81	6,93 %	7,53 %	4,45 %	6,13 %	9,00 %	15,67 %	16,33 %	16,52 %	3,80 %
			54.055,01	58.660,62	34.684,80	47.747,21	70.188,81	122.129,94	127.325,50	128.802,20	29.635,44
		3.274.062,94	227.028,81	246.367,04	145.673,19	200.533,23	294.785,22	512.934,00	534.743,93	540.945,54	124.467,01
			227.028,81	473.395,85	619.069,04	819.602,27	1.114.387,49	1.627.321,49	2.162.065,42	2.703.010,96	2.827.477,97

Fls 10459
Proc. Nº 1/12 9
Ass.

Wenderson Dione Nunes Viana
Engenheiro Civil
CREA-MA 111729353-0

PREFEITURA DE CHAPADINHA
O TRABALHO CONTINUA

CRONOGRAMA FÍSICO-FINANCEIRO

OBRA:	CONCLUSÃO DA CONSTRUÇÃO DA CRECHE TIPO 1 PADRÃO FNDE DO BAIRRO VILA ISAMARA, NO MUNICÍPIO DE CHAPADINHA-MA
DESCRIÇÃO:	CONCLUSÃO DA CONSTRUÇÃO DA CRECHE TIPO 1 PADRÃO FNDE DO BAIRRO VILA ISAMARA, NO MUNICÍPIO DE CHAPADINHA-MA
LOCAL:	BAIRRO VILA ISAMARA, CHAPADINHA-MA
CLIENTE:	PREFEITURA MUNICIPAL DE CHAPADINHA-MA
UNIDADES:	1514.3M2
VALOR POR UNIDADE:	R$ 2.162,10

DATA: 24/02/2025 **BDI:** 31,25%

FONTE	VERSÃO	HORA	MES
ORSE	2024/12	112,54%	70,11%
SEINFRA	028.1 COM DESONERAÇÃO	84,44%	47,46%
SICRO NOVO	2024/10 COM DESONERAÇÃO	-	-
SINAPI	2025/01 COM DESONERAÇÃO	80,08%	52,02%
SP Obras	196 COM DESONERAÇÃO	97,76%	-
Composições Próprias	PROPRIA	0,00%	0,00%

ITEM	DESCRIÇÃO	VALOR (R$)	MÊS 10	MÊS 11	MÊS 12	Total parcela
1	SERVIÇOS PRELIMINARES	376.191,63	7,09 %	7,09 %	7,15 %	100,00 %
			26.681,79	26.681,79	26.809,91	376.191,63
2	MOVIMENTO DE TERRAS PARA FUNDAÇÕES	0,00				100,00 %
						0,00
3	FUNDAÇÕES	17.501,22				100,00 %
						17.501,22
4	SUPERESTRUTURA	0,00				100,00 %
						0,00
5	SISTEMA DE VEDAÇÃO VERTICAL INTERNO E EXTERNO (PAREDES)	23.651,90				100,00 %
						23.651,90
6	ESQUADRIAS	448.143,98				100,00 %
						448.143,98
7	SISTEMAS DE COBERTURA	2.352,17				100,00 %
						2.352,17
8	IMPERMEABILIZAÇÃO	0,00				100,00 %
						0,00
9	REVESTIMENTOS INTERNOS E EXTERNOS	235.575,74				100,00 %
						235.575,74
10	SISTEMAS DE PISOS INTERNOS E EXTERNOS (PAVIMENTAÇÃO)	256.955,90				100,00 %
						256.955,90
11	PINTURA	111.865,02		25,00 %	25,00 %	100,00 %
				27.966,26	27.966,25	111.865,02
12	INSTALAÇÃO HIDRÁULICA	43.796,71				100,00 %
						43.796,71
13	DRENAGEM DE ÁGUAS PLUVIAIS	15.110,56	5,00 %			100,00 %
			755,53			15.110,56
14	INSTALAÇÃO SANITÁRIA	51.591,29				100,00 %
						51.591,29

Fls 10460
Proc. Nº 11/25
Ass

Wenderson Dione Nunes Viana
Engenheiro Civil
CREA-MA 111729353-0

CRONOGRAMA FÍSICO-FINANCEIRO

OBRA:	CONCLUSÃO DA CONSTRUÇÃO DA CRECHE TIPO 1 PADRÃO FNDE DO BAIRRO VILA ISAMARA, NO MUNICÍPIO DE CHAPADINHA-MA
DESCRIÇÃO:	CONCLUSÃO DA CONSTRUÇÃO DA CRECHE TIPO 1 PADRÃO FNDE DO BAIRRO VILA ISAMARA, NO MUNICÍPIO DE CHAPADINHA-MA
LOCAL:	BAIRRO VILA ISAMARA, CHAPADINHA-MA
CLIENTE:	PREFEITURA MUNICIPAL DE CHAPADINHA-MA
UNIDADES:	1514.3M2
VALOR POR UNIDADE:	R$ 2.162,10

DATA: 24/02/2025 **BDI:** 31,25%

FONTE	VERSÃO	HORA	MES
ORSE	2024/12	112,54%	70,11%
SEINFRA	028.1 COM DESONERAÇÃO	54,44%	47,46%
SICRO NOVO	2024/10 COM DESONERAÇÃO	-	-
SINAPI	2025/01 COM DESONERAÇÃO	90,08%	52,02%
SP Obras	196 COM DESONERAÇÃO	97,78%	-
Composições Próprias	PROPRIA	0,00%	0,00%

ITEM	DESCRIÇÃO	VALOR (R$)	MÊS 10	MÊS 11	MÊS 12	Total parcela
15	LOUÇAS E METAIS	83.428,77		20,00 %	20,00 %	100,00 %
				16.685,75	16.685,76	83.428,77
16	INSTALAÇÃO DE GÁS COMBUSTÍVEL	5.740,70				100,00 %
						5.740,70
17	SISTEMA DE PROTEÇÃO CONTRA INCÊNDIO	34.138,37	20,00 %		5,00 %	100,00 %
			6.827,67		1.706,92	34.138,37
18	INSTALAÇÕES ELÉTRICAS - 220V	189.580,17	20,00 %	10,00 %	5,00 %	100,00 %
			37.916,03	18.958,02	9.479,01	189.580,17
19	INSTALAÇÕES DE CLIMATIZAÇÃO	0,00	40,00 %	20,00 %		100,00 %
						0,00
20	INSTALAÇÕES DE REDE ESTRUTURADA	47.931,37		10,00 %	20,00 %	100,00 %
				4.793,14	9.586,28	47.931,37
21	SISTEMA DE EXAUSTÃO MECÂNICA	10.611,01	50,00 %			100,00 %
			5.305,50			10.611,01
22	SISTEMA DE PROTEÇÃO CONTRA DESCARGAS ATMOSFÉRICAS (SPDA)	47.517,08		25,00 %		100,00 %
				11.879,27		47.517,08
23	SERVIÇOS COMPLEMENTARES	201.655,40	20,00 %		5,00 %	100,00 %
			40.331,08		10.082,77	201.655,40
24	SERVIÇOS FINAIS	12.655,73			100,00 %	100,00 %
					12.655,73	12.655,73
25	SERVIÇOS À RECUPERAR	278.529,41	0,19 %			100,00 %
			521,23			278.529,41
26	BENEFÍCIOS E DESPESAS INDIRETAS (BDI)	779.538,81	4,74 %	4,29 %	4,61 %	100,00 %
			36.984,10	33.429,90	35.895,28	779.538,81
		3.274.062,94	155.322,93	140.394,13	150.867,91	3.274.062,94
			2.982.800,90	3.123.195,03	3.274.062,94	

FLS 10461
Proc. Nº 11/25

Wenderson Dione Nunes Viana
Engenheiro Civil
CREA-MA 111728353-0

PREFEITURA DE CHAPADINHA
O TRABALHO CONTINUA

ORÇAMENTO - CURVA ABC DE SERVIÇOS

OBRA:	CONCLUSÃO DA CONSTRUÇÃO DA CRECHE TIPO 1 PADRÃO FNDE DO BAIRRO VILA ISAMARA, NO MUNICÍPIO DE CHAPADINHA-MA
DESCRIÇÃO:	CONCLUSÃO DA CONSTRUÇÃO DA CRECHE TIPO 1 PADRÃO FNDE DO BAIRRO VILA ISAMARA, NO MUNICÍPIO DE CHAPADINHA-MA
LOCAL:	BAIRRO VILA ISAMARA, CHAPADINHA-MA
CLIENTE:	PREFEITURA MUNICIPAL DE CHAPADINHA-MA
UNIDADES:	1514,3M2
VALOR POR UNIDADE:	R$ 2.162,10

DATA: 24/02/2025 **BDI:** 31,25%

FONTE	VERSÃO	HORA	MES
ORSE	2024/12	112,54%	70,11%
SEINFRA	028.1 COM DESONERAÇÃO	84,44%	47,48%
SICRO NOVO	2024/10 COM DESONERAÇÃO	-	-
SINAPI	2025/01 COM DESONERAÇÃO	90,06%	52,02%
SP Obras	196 COM DESONERAÇÃO	97,78%	-
Composições Próprias	PROPRIA	0,00%	0,00%

CÓDIGO	DESCRIÇÃO	FONTE	TIPO	UNIDADE	QUANTIDADE	PREÇO UNITÁRIO	PREÇO TOTAL	%	ACUMUL. %	CL.
72309	ADMINISTRAÇÃO LOCAL TIPO 1	SINAPI	SERVIÇO	UN	1,00	320.309,60	**320.309,60**	**12,84**	**12,84**	A
FNDE 18	FORRO EM FIBRA MINERAL REMOVÍVEL (1250X625X16MM) APOIADO SOBRE PERFIL METÁLICO "T" INVERTIDO 24MM	COMPOSIÇ	SERVIÇO	M2	738,27	159,37	**117.658,09**	**4,72**	**17,56**	A
FNDE 281	FECHAMENTO COM CHAPA DE AÇO PERFURADA, INCLUSIVE PERFIS METÁLICOS PARA SUPORTE E PINTURA - FORNECIMENTO E INSTALAÇÃO	COMPOSIÇ	SERVIÇO	M2	145,20	789,21	**114.593,29**	**4,59**	**22,15**	A
FNDE 297	PISO VINÍLICO EM MANTA E=2,0MM	COMPOSIÇ	SERVIÇO	M2	394,33	232,73	**91.772,42**	**3,68**	**25,83**	A
79460	CHAPA DE AÇO CARBONO DE ALTA RESISTÊNCIA A CORROSÃO E DE QUALIDADE ESTRUTURAL E SOLDA INTERNA E EXTERNA, PARA CONFECÇÃO DO RESERVATORIOCONFORME PROJETO	SINAPI	SERVIÇO	KG	1.702,30	41,56	**70.747,59**	**2,84**	**28,67**	A
C0330	ATERRO C/COMPACTAÇÃO MANUAL S/CONTROLE, MAT. C/AQUISIÇÃO ÁREA INTERNAS E EXTERNAS	SEINFRA	SERVIÇO	M3	554,29	108,38	**60.073,95**	**2,41**	**31,07**	A
FNDE 254	PORTA DE CORRER - PA4 - 450X210 CONFORME PROJETO DE ESQUADRIAS, INCLUSIVE FERRAGENS	COMPOSIÇ	SERVIÇO	M2	113,40	480,60	**54.500,04**	**2,18**	**33,26**	A
87273	REVESTIMENTO CERÂMICO DE PAREDES PEI IV- CERÂMICA 30 X 40 CM - INCL. REJUNTE - CONFORME PROJETO - BRANCA	SINAPI	SERVIÇO	M2	629,61	75,19	**47.340,36**	**1,90**	**35,16**	A
96114	FORRO DE GESSO ACARTONADO ESTRUTURADO - MONTAGEM E INSTALAÇÃO	SINAPI	SERVIÇO	M2	498,03	91,26	**45.450,22**	**1,82**	**36,98**	A
79460	PRATELEIRA,ACABAMENTOS EM GRANITO CINZA ANDORINHA - ESPESSURA 2CM, CONFORME PROJETO	SINAPI	SERVIÇO	M2	56,26	778,73	**43.811,35**	**1,76**	**38,74**	A
79460	BANCADA EM GRANITO CINZA ANDORINHA - ESPESSURA 2CM, CONFORME PROJETO	SINAPI	SERVIÇO	KG	48,53	859,84	**41.728,04**	**1,67**	**40,41**	A
C0002	BARRACÕES PROVISÓRIOS (DEPOSITO, ESCRITÓRIO, VESTIÁRIO E REFEITÓRIO) COM PISO CIMENTADO	SEINFRA	SERVIÇO	M2	40,00	1.008,04	**40.321,60**	**1,62**	**42,02**	A
88489	PINTURA EM LATEX ACRÍLICO 02 DEMÃOS SOBRE PAREDES INTERNAS, EXTERNAS	SINAPI	SERVIÇO	M2	2.715,32	14,04	**38.123,09**	**1,53**	**43,55**	A
88497	EMASSAMENTO DE PAREDES INTERNAS COM MASSA ACRÍLICA - 02 DEMÃOS	SINAPI	SERVIÇO	M2	2.028,45	17,05	**34.585,07**	**1,39**	**44,94**	A
94994	PASSEIO EM CONCRETO DESEMPENADO COM JUNTA PLASTICA A CADA 1,20M, E=7CM	SINAPI	SERVIÇO	M2	345,98	97,81	**33.840,30**	**1,36**	**46,30**	A
104162	PISO CIMENTADO DESEMPENADO COM ACABAMENTO LISO E=3,0CM COM JUNTA PLASTICA ACABADA 1,2M	SINAPI	SERVIÇO	M2	286,12	108,06	**30.918,13**	**1,24**	**47,54**	A
C4943	LUMINÁRIAS EMBUTIR 2X36W COMPLETA	SEINFRA	SERVIÇO	UN	103,00	278,26	**28.660,78**	**1,15**	**48,68**	A
91926	CONDUTOR DE COBRE UNIPOLAR, ISOLAÇÃO EM PVC/70ºC, CAMADA DE PROTEÇÃO EM PVC, NÃO PROPAGADOR DE CHAMAS, CLASSE DE TENSÃO 750V, ENCORDOAMENTO CLASSE 5, FLEXÍVEL, COM A SEGUINTE SEÇÃO NOMINAL: #2,5 MM²	SINAPI	SERVIÇO	M	5.967,68	4,57	**27.272,98**	**1,09**	**49,78**	A
87257	PISO CERÂMICO ANTIDERRAPANTE PEI V - 60 X 60 CM - INCL. REJUNTE - CONFORME PROJETO	SINAPI	SERVIÇO	M2	355,29	76,00	**27.020,28**	**1,08**	**50,86**	B
C1611	CONTRAPISO DE CONCRETO NÃO ESTRUTURAL, ESPESSURA 5CM E PREPARO MECÂNICO	SEINFRA	SERVIÇO	M2	550,00	45,88	**25.234,00**	**1,01**	**51,87**	B

Wenderson Dione Nunes Viana
Engenheiro Civil
CREA-MA 111729350-0

FLS 10482 ASS

ORÇAMENTO - CURVA ABC DE SERVIÇOS

OBRA:	CONCLUSÃO DA CONSTRUÇÃO DA CRECHE TIPO 1 PADRÃO FNDE DO BAIRRO VILA ISAMARA, NO MUNICÍPIO DE CHAPADINHA-MA
DESCRIÇÃO:	CONCLUSÃO DA CONSTRUÇÃO DA CRECHE TIPO 1 PADRÃO FNDE DO BAIRRO VILA ISAMARA, NO MUNICÍPIO DE CHAPADINHA-MA
LOCAL:	BAIRRO VILA ISAMARA, CHAPADINHA-MA
CLIENTE:	PREFEITURA MUNICIPAL DE CHAPADINHA-MA
UNIDADES:	1514.3M2
VALOR POR UNIDADE:	R$ 2.162,10

DATA: 24/02/2025 BDI: 31,25%

FONTE	VERSÃO	HORA	MES
ORSE	2024/12	112,54%	70,11%
SEINFRA	028.1 COM DESONERAÇÃO	84,44%	47,48%
SICRO NOVO	2024/10 COM DESONERAÇÃO	-	-
SINAPI	2025/01 COM DESONERAÇÃO	90,08%	52,02%
SP Obras	196 COM DESONERAÇÃO	97,78%	-
Composições Próprias	PROPRIA	0,00%	0,00%

CÓDIGO	DESCRIÇÃO	FONTE	TIPO	UNIDADE	QUANTIDADE	PREÇO UNITÁRIO	PREÇO TOTAL	%	ACUMUL. %	CL
FNDE 249	PM5 -PORTA EM COMPENSADO DE MADEIRA E=2CM REVESTIDA COM LAMINADO MELAMÍNICO NAS CORES: AMARELA, VERDE, LARANJA E AZUL (UN)	COMPOSIÇ	SERVIÇO	UN	16,00	1.574,94	**25.199,04**	**1,01**	**52,88**	B
FNDE 273	JANELA DE ALUMÍNIO - JA-14, 560X100, COMPLETA CONFORME PROJETO DE ESQUADRIAS - MAXIM-AR - INCLUSO VIDRO LISO INCOLOR, ESPESSURA 6MM	COMPOSIÇ	SERVIÇO	M2	33,60	740,42	**24.878,11**	**1,00**	**53,88**	B
96973	CABO DE COBRE NU 35 MM2	SINAPI	SERVIÇO	M	330,00	72,87	**24.047,10**	**0,96**	**54,84**	B
87735	CAMADA REGULARIZADORA TRAÇO 1:4 (CIMENTO E AREIA) ESPESSURA 2CM	SINAPI	SERVIÇO	M2	550,00	43,59	**23.974,50**	**0,96**	**55,80**	B
102253	DIVISORIA SANITÁRIA, TIPO CABINE, EM GRANITO CINZA POLIDO, ESP = 3CM, ASSENTADO COM ARGAMASSA COLANTE AC III-E, EXCLUSIVE FERRAGENS. AF_01/2021	SINAPI	SERVIÇO	M2	22,63	991,59	**22.439,68**	**0,90**	**56,70**	B
S02291	PINTURA EM LATEX PVA 02 DEMÃOS SOBRE TETO, INCLUSIVE EMASSAMENTO	ORSE	SERVIÇO	M2	498,03	42,47	**21.151,33**	**0,85**	**57,55**	B
FNDE 400	PISO PODOTÁTIL DE ALERTA EM BORRACHA INTEGRADO 30X30CM, ASSENTAMENTO COM ARGAMASSA (FORNECIMENTO E ASSENTAMENTO)	COMPOSIÇ	SERVIÇO	M2	27,90	740,72	**20.666,09**	**0,83**	**58,38**	B
87777	EMBOÇO PAULISTA PARA PAREDES EXTERNAS TRAÇO 1:2:9 - PREPARO MANUAL - ESPESSURA 2,5 CM	SINAPI	SERVIÇO	M2	350,00	58,68	**20.538,00**	**0,82**	**59,20**	B
87777	EMBOÇO PARA PAREDES INTERNAS TRAÇO 1:2:9 - PREPARO MANUAL - ESPESSURA 2,0 CM	SINAPI	SERVIÇO	M2	320,00	58,68	**18.777,60**	**0,75**	**59,96**	B
FNDE 283	GRADIL METALICO E TELA DE AÇO GALVANIZADO , INCLUSIVE PINTURA - FORNECIMENTO E INSTALAÇÃO (GR1, GR2, GR3, GR4)	COMPOSIÇ	SERVIÇO	M2	50,22	362,04	**18.181,65**	**0,73**	**60,69**	B
92996	CONDUTOR DE COBRE UNIPOLAR, ISOLAÇÃO EM PVC/70ºC, CAMADA DE PROTEÇÃO EM PVC, NÃO PROPAGADOR DE CHAMAS, CLASSE DE TENSÃO 750V, ENCORDOAMENTO CLASSE 5, FLEXÍVEL, COM A SEGUINTE SEÇÃO NOMINAL: #150 MM²	SINAPI	SERVIÇO	M	103,50	172,00	**17.802,00**	**0,71**	**61,40**	B
91930	CONDUTOR DE COBRE UNIPOLAR, ISOLAÇÃO EM PVC/70ºC, CAMADA DE PROTEÇÃO EM PVC, NÃO PROPAGADOR DE CHAMAS, CLASSE DE TENSÃO 750V, ENCORDOAMENTO CLASSE 5, FLEXÍVEL, COM A SEGUINTE SEÇÃO NOMINAL: #6 MM²	SINAPI	SERVIÇO	M	1.751,48	9,95	**17.427,23**	**0,70**	**62,10**	B
FNDE 400	PISO PODOTÁTIL DIRECIONAL EM BORRACHA INTEGRADO 30X30CM, ASSENTAMENTO COM ARGAMASSA (FORNECIMENTO E ASSENTAMENTO)	COMPOSIÇ	SERVIÇO	M2	22,68	740,72	**16.799,53**	**0,67**	**62,77**	B
96977	CABO DE COBRE NU 50 MM2	SINAPI	SERVIÇO	M	260,00	63,41	**16.486,60**	**0,66**	**63,43**	B
101565	CONDUTOR DE COBRE UNIPOLAR, ISOLAÇÃO EM PVC/70ºC, CAMADA DE PROTEÇÃO EM PVC, NÃO PROPAGADOR DE CHAMAS, CLASSE DE TENSÃO 750V, ENCORDOAMENTO CLASSE 5, FLEXÍVEL, COM A SEGUINTE SEÇÃO NOMINAL: #70 MM²	SINAPI	SERVIÇO	M	194,85	81,49	**15.878,33**	**0,64**	**64,07**	B
FNDE 248	PM5 - KIT DE PORTA DE MADEIRA COM VISOR DE VIDRO, 80X210CM (ESPESSURA DE 3CM), PADRÃO POPULAR, ITENS INCLUSOS: DOBRADIÇAS, MONTAGEM E INSTALAÇÃO DE BATENTE, FECHADURA COM EXECUÇÃO DO FURO - FORNECIMENTO E INSTALAÇÃO.	COMPOSIÇ	SERVIÇO	UN	10,00	1.579,28	**15.792,80**	**0,63**	**64,70**	B
FNDE 284	PORTÃO DE ABRIR COM GRADIL METÁLICO E TELA DE AÇO GALVANIZADO, INCLUSIVE PINTURA - FORNECIMENTO E INSTALAÇÃO	COMPOSIÇ	SERVIÇO	M2	13,50	1.145,79	**15.468,16**	**0,62**	**65,32**	B
FNDE 35	*PINTURA DE BASE EPOXI SOBRE PISO	COMPOSIÇ	SERVIÇO	M2	172,17	87,17	**15.008,06**	**0,60**	**65,92**	B

Wenderson Dione Nunes Viana
Engenheiro Civil
CREA-MA 111729353-0

ORÇAMENTO - CURVA ABC DE SERVIÇOS

PREFEITURA DE CHAPADINHA
O TRABALHO CONTINUA

OBRA:	CONCLUSÃO DA CONSTRUÇÃO DA CRECHE TIPO 1 PADRÃO FNDE DO BAIRRO VILA ISAMARA, NO MUNICÍPIO DE CHAPADINHA-MA
DESCRIÇÃO:	CONCLUSÃO DA CONSTRUÇÃO DA CRECHE TIPO 1 PADRÃO FNDE DO BAIRRO VILA ISAMARA, NO MUNICÍPIO DE CHAPADINHA-MA
LOCAL:	BAIRRO VILA ISAMARA, CHAPADINHA-MA
CLIENTE:	PREFEITURA MUNICIPAL DE CHAPADINHA-MA
UNIDADES:	1514,3M2
VALOR POR UNIDADE:	R$ 2.162,10

DATA : 24/02/2025 BDI : 31,25%

FONTE	VERSÃO	HORA	MES
ORSE	2024/12	112,54%	70,11%
SEINFRA	028.1 COM DESONERAÇÃO	84,44%	47,46%
SICRO NOVO	2024/10 COM DESONERAÇÃO	-	-
SINAPI	2025/01 COM DESONERAÇÃO	90,08%	52,02%
SP Obras	196 COM DESONERAÇÃO	97,78%	-
Composições Próprias	PROPRIA	0,00%	0,00%

Fls 1343
Proc. 4911/25

CÓDIGO	DESCRIÇÃO	FONTE	TIPO	UNIDADE	QUANTIDADE	PREÇO UNITÁRIO	PREÇO TOTAL	%	ACUMUL. %	CL
FNDE 293	REVESTIMENTO CERÂMICO DE PAREDES PEI IV - CERÂMICA 10 X 10 CM - INCL. REJUNTE - CONFORME PROJETO - AMARELA	COMPOSIÇ	SERVIÇO	M2	136,50	108,11	14.757,02	0,59	66,52	B
87251	PISO CERÂMICO ANTIDERRAPANTE PEI V - 40 X 40 CM - INCL. REJUNTE - CONFORME PROJETO	SINAPI	SERVIÇO	M2	226,97	63,89	14.501,11	0,58	67,10	B
91386	CAMINHÃO BASCULANTE 10 M3, TRUCADO CABINE SIMPLES, PESO BRUTO TOTAL 23.000 KG, CARGA ÚTIL MÁXIMA 15.935 KG, DISTÂNCIA ENTRE EIXOS 4,80 M, POTÊNCIA 230 CV INCLUSIVE CAÇAMBA METÁLICA - CHP DIURNO. AF_06/2014	SINAPI	EQUIPAMENTO	CHP	50,50	282,51	14.266,76	0,57	67,67	B
94229	CALHA EM CHAPA METALICA Nº 22 DESENVOLVIMENTO DE 50 CM	SINAPI	SERVIÇO	M	100,00	142,27	14.227,00	0,57	68,24	B
FNDE 265	JANELA DE ALUMÍNIO - JA-09, 210X150, COMPLETA CONFORME PROJETO DE ESQUADRIAS - MAXIM-AR - INCLUSO VIDRO LISO INCOLOR, ESPESSURA 6MM	COMPOSIÇ	SERVIÇO	M2	18,90	740,42	13.993,94	0,56	68,80	B
FNDE 34	GANCHO METÁLICO PARA MOCHILAS, FORNECIMENTO E INSTALAÇÃO	COMPOSIÇ	SERVIÇO	UN	188,00	71,66	13.472,08	0,54	69,34	B
C1520	PREPARO DE SUPERFÍCIE: JATEAMENTO ABRASIVO AO METAL BRANCO (INTERNO E EXTERNO), PADRÃO AS 3.	SEINFRA	SERVIÇO	M2	145,76	89,31	13.017,83	0,52	69,86	B
FNDE 243	PORTA DE MADEIRA - PM1 - 70X210, FOLHA LISA COM CHAPA METALICA, INCLUSO FERRAGENS, CONFORME PROJETO DE ESQUADRIAS	SINAPI	SERVIÇO	UN	10,00	1.288,10	12.881,00	0,52	70,38	B
FNDE 601	LIMPEZA FINAL DA OBRA	COMPOSIÇ	SERVIÇO	M2	1.510,23	8,38	12.655,73	0,51	70,89	B
98688	RODAPÉ VINÍLICO H=5CM	SINAPI	SERVIÇO	M	191,30	66,00	12.625,80	0,51	71,39	B
FNDE 274	JANELA DE ALUMÍNIO - JA-15, 560X150, COMPLETA CONFORME PROJETO DE ESQUADRIAS - MAXIM-AR -INCLUSO VIDRO LISO INCOLOR, ESPESSURA 6MM	COMPOSIÇ	SERVIÇO	M2	16,80	740,42	12.439,06	0,50	71,89	B
100848	BACIA SANITÁRIA CONVENCIONAL, CÓDIGO IZY P.11, DECA, OU EQUIVALENTE COM ACESSÓRIOS- FORNECIMENTO E INSTALAÇÃO	SINAPI	SERVIÇO	UN	20,00	621,78	12.435,60	0,50	72,39	B
100327	RUFO EXTERNO/INTERNO EM CHAPA DE AÇO GALVANIZADO NÚMERO 26, CORTE DE 33 CM, INCLUSO IÇAMENTO. AF_07/2019	SINAPI	SERVIÇO	M	233,01	51,23	11.937,10	0,48	72,87	B
98689	SOLEIRA EM GRANITO CINZA ANDORINHA, L=15CM, E=2CM	SINAPI	SERVIÇO	M	90,00	128,86	11.597,40	0,46	73,33	B
98087	FOSSA SÉPTICA 2,30 X 2,30 M	SINAPI	SERVIÇO	UN	1,00	11.451,47	11.451,47	0,46	73,79	B
98297	CABO UTP -6 (24AWG)	SINAPI	SERVIÇO	M	1.268,50	8,90	11.289,65	0,45	74,24	B
85005	ESPELHO CRISTAL ESP. 4MM SEM MOLDURA DE MADEIRA	SINAPI	SERVIÇO	M2	21,28	511,83	10.891,74	0,44	74,68	B
F.14.000.025 529	FNDE 65 CUMEEIRA NORMAL PARA TELHA TRAPEZOIDAL DE AÇO, E = 0,5 MM, INCLUSO ACESSÓRIOS DE FIXAÇÃO E IÇAMENTO (M)	CPOS	SERVIÇO	M	83,25	127,93	10.650,17	0,43	75,11	B
FNDE 248	PORTA DE MADEIRA - PM4 - 80X210, FOLHA LISA COM CHAPA METALICA, INCLUSO FERRAGENS, CONFORME PROJETO DE ESQUADRIAS	COMPOSIÇ	SERVIÇO	UN	6,00	1.579,28	9.475,68	0,38	75,49	B
99253	CAIXA DE INSPEÇÃO 60X60CM	SINAPI	SERVIÇO	UN	17,00	549,72	9.345,24	0,37	75,86	B

Wenderson Dione Nunes Viana
Engenheiro Civil
CREA-MA 111729353-0

PREFEITURA DE CHAPADINHA
O TRABALHO CONTINUA

ORÇAMENTO - CURVA ABC DE SERVIÇOS

OBRA:	CONCLUSÃO DA CONSTRUÇÃO DA CRECHE TIPO 1 PADRÃO FNDE DO BAIRRO VILA ISAMARA, NO MUNICÍPIO DE CHAPADINHA-MA
DESCRIÇÃO:	CONCLUSÃO DA CONSTRUÇÃO DA CRECHE TIPO 1 PADRÃO FNDE DO BAIRRO VILA ISAMARA, NO MUNICÍPIO DE CHAPADINHA-MA
LOCAL:	BAIRRO VILA ISAMARA, CHAPADINHA-MA
CLIENTE:	PREFEITURA MUNICIPAL DE CHAPADINHA-MA
UNIDADES:	1514,3M2
VALOR POR UNIDADE:	R$ 2.162,10

DATA : 24/02/2025 BDI : 31,25%

FONTE	VERSÃO	HORA	MES
ORSE	2024/12	112,54%	70,11%
SEINFRA	028.1 COM DESONERAÇÃO	84,44%	47,48%
SICRO NOVO	2024/10 COM DESONERAÇÃO	-	-
SINAPI	2025/01 COM DESONERAÇÃO	90,08%	52,02%
SP Obras	196 COM DESONERAÇÃO	97,78%	-
Composições Próprias	PROPRIA	0,00%	0,00%

Fls 104 Proc. Adm. 17/25

CÓDIGO	DESCRIÇÃO	FONTE		UNIDADE	QUANTIDADE	PREÇO UNITÁRIO	PREÇO TOTAL	%	ACUMUL. %	CL
FNDE 264	JANELA DE ALUMÍNIO - JA-07, 210X75, COMPLETA CONFORME PROJETO DE ESQUADRIAS - MAXIM-AR - INCLUSO VIDRO LISO INCOLOR, ESPESSURA 6MM	COMPOSIÇ	SERVIÇO	M2	12,60	740,42	9.329,29	0,37	76,24	B
FNDE 272	JANELA DE ALUMÍNIO - JA-13, 420X150, COMPLETA CONFORME PROJETO DE ESQUADRIAS - MAXIM-AR - INCLUSO VIDRO LISO INCOLOR, ESPESSURA 6MM	COMPOSIÇ	SERVIÇO	M2	12,60	740,42	9.329,29	0,37	76,61	B
101979	CHAPIM (RUFO CAPA) EM AÇO GALVANIZADO, CORTE 33. AF_11/2020	SINAPI	SERVIÇO	M	232,38	39,73	9.232,46	0,37	76,98	B
79460	PRATELEIRAS E ESCANINHOS EM MDF	SINAPI	SERVIÇO	KG	48,02	189,65	9.106,99	0,37	77,34	B
86936	CUBA INOX EMBUTIR 40X34X17CM, CUBA 3, BÁSICA AÇO INOXIDÁVEL, COM VÁLVULA, FRANKE, OU EQUIVALENTE, COM SIFÃO EM METAL CROMADO 1.1/2X1.1/2", VÁLVULA EM METAL CROMADO TIPO AMERICANA 3.1/2"X1.1/2" PARA PIA - FORNECIMENTO E INSTALAÇÃO	SINAPI	SERVIÇO	UN	15,00	599,78	8.996,70	0,36	77,71	B
FNDE 045	COIFA DE CENTRO EM AÇO INOX DE 1500X1000X600	COMPOSIÇ	SERVIÇO	UN	1,00	8.896,15	8.896,15	0,36	78,06	B
101176	ESTACA BROCA DE CONCRETO, DIÂMETRO DE 30CM, ESCAVAÇÃO MANUAL COM TRADO CONCHA, INTEIRAMENTE ARMADA. AF_05/2020_PA	SINAPI	SERVIÇO	M	56,00	154,31	8.641,36	0,35	78,41	B
98065	SUMIDOURO EM ALVENARIA 2,40 X 2,40 M	SINAPI	SERVIÇO	UN	1,00	8.533,83	8.533,83	0,34	78,75	B
72309	ELETRODUTO AÇO GALVANIZADO DN 25MM (1"), INCLUSIVE CONEXÕES	SINAPI	SERVIÇO	M	82,30	98,79	8.130,42	0,33	79,08	B
91932	CONDUTOR DE COBRE UNIPOLAR, ISOLAÇÃO EM PVC/70ºC, CAMADA DE PROTEÇÃO EM PVC, NÃO PROPAGADOR DE CHAMAS, CLASSE DE TENSÃO 750V, ENCORDOAMENTO CLASSE 5, FLEXÍVEL, COM A SEGUINTE SEÇÃO NOMINAL: #10 MM²	SINAPI	SERVIÇO	M	452,10	17,94	8.110,67	0,33	79,40	B
FNDE 279	PORTA DE VIDRO TEMPERADO - PV1 - 175X230, COM FERRAGENS, CONFORME PROJETO DE ESQUADRIAS	COMPOSIÇ	SERVIÇO	M2	8,51	944,01	8.033,53	0,32	79,72	B
FNDE 247	PORTA DE MADEIRA - PM2 - 80X210, COM VENEZIANA, INCLUSO FERRAGENS, CONFORME PROJETO DE ESQUADRIAS	COMPOSIÇ	SERVIÇO	UN	5,00	1.579,28	7.896,40	0,32	80,04	C
104789	DEMOLIÇÃO DE PISO DE CONCRETO SIMPLES, DE FORMA MANUAL, SEM REAPROVEITAMENTO. AF_09/2023	SINAPI	SERVIÇO	M3	38,50	201,06	7.741,58	0,31	80,35	C
98459	TAPUME COM TELHA METÁLICA. AF_03/2024	SINAPI	SERVIÇO	M2	80,00	96,11	7.688,80	0,31	80,66	C
C4540	LUMINÁRIA COM ALETAS EMBUTIR 2X36 COMPLETA	SEINFRA	SERVIÇO	UN	40,00	184,15	7.366,00	0,30	80,95	C
92367	TUBO AÇO GALVANIZADO 65MM - 2 1/2"2 1/2"	SINAPI	SERVIÇO	M	65,27	111,99	7.309,59	0,29	81,25	C
FNDE 278	PORTA DE VIDRO TEMPERADO - PV2 - 110X230, DE ABIR,COM FERRAGENS, CONFORME PROJETO DE ESQUADRIAS	COMPOSIÇ	SERVIÇO	M2	7,55	944,01	7.127,28	0,29	81,53	C
101563	CONDUTOR DE COBRE UNIPOLAR, ISOLAÇÃO EM PVC/70ºC, CAMADA DE PROTEÇÃO EM PVC, NÃO PROPAGADOR DE CHAMAS, CLASSE DE TENSÃO 750V, ENCORDOAMENTO CLASSE 5, FLEXÍVEL, COM A SEGUINTE SEÇÃO NOMINAL: #35 MM²	SINAPI	SERVIÇO	M	176,93	39,43	6.976,35	0,28	81,81	C
FNDE 245	RODA MEIO EM MADEIRA (LARGURA=10CM)	COMPOSIÇ	SERVIÇO	M	191,30	36,18	6.921,23	0,28	82,09	C

Wenderson Dione Nunes Viana
Engenheiro Civil
CREA-MA 111729353-0

ORÇAMENTO - CURVA ABC DE SERVIÇOS

PREFEITURA DE CHAPADINHA
O TRABALHO CONTINUA

OBRA:	CONCLUSÃO DA CONSTRUÇÃO DA CRECHE TIPO 1 PADRÃO FNDE DO BAIRRO VILA ISAMARA, NO MUNICÍPIO DE CHAPADINHA-MA
DESCRIÇÃO:	CONCLUSÃO DA CONSTRUÇÃO DA CRECHE TIPO 1 PADRÃO FNDE DO BAIRRO VILA ISAMARA, NO MUNICÍPIO DE CHAPADINHA-MA
LOCAL:	BAIRRO VILA ISAMARA, CHAPADINHA-MA
CLIENTE:	PREFEITURA MUNICIPAL DE CHAPADINHA-MA
UNIDADES:	1514.3M2
VALOR POR UNIDADE:	R$ 2.162,10

DATA: 24/02/2025 **BDI:** 31,25%

FONTE	VERSÃO	HORA	MES
ORSE	2024/12	112,54%	70,11%
SEINFRA	028.1 COM DESONERAÇÃO	84,44%	47,48%
SICRO NOVO	2024/10 COM DESONERAÇÃO	-	-
SINAPI	2025/01 COM DESONERAÇÃO	80,08%	52,02%
SP Obras	196 COM DESONERAÇÃO	97,78%	-
Composições Próprias	PROPRIA	0,00%	0,00%

CÓDIGO	DESCRIÇÃO	FONTE	TIPO	UNIDADE	QUANTIDADE	PREÇO UNITÁRIO	PREÇO TOTAL	%	ACUMUL. %	CL
92400	PAVIMETAÇÃO EM BLOCOS INTERTRAVADO DE CONCRETO, E= 6,0CM, FCK 35MPA, ASSENTADOS SOBRE COLCHÃO DE AREIA	SINAPI	SERVIÇO	M2	67,22	101,87	6.847,70	0,27	82,36	C
FNDE 280	PORTÃO DE ABRIR EM CHAPA DE AÇO PERFURADA, INCLUSIVE PINTURA - FORNECIMENTO E INSTALAÇÃO (PF1 E PF2)	COMPOSIÇ	SERVIÇO	M2	8,31	808,13	6.715,56	0,27	82,63	C
FNDE 271	JANELA DE ALUMÍNIO - JA-12, 420X50, COMPLETA CONFORME PROJETO DE ESQUADRIAS - MAXIM-AR - INCLUSO VIDRO LISO INCOLOR, ESPESSURA 6MM	COMPOSIÇ	SERVIÇO	M2	8,40	740,42	6.219,53	0,25	82,88	C
98504	GRAMA BATATAIS EM PLACAS	SINAPI	SERVIÇO	M2	368,56	16,48	6.073,87	0,24	83,13	C
89452	TUBO PVC SOLDÁVEL Ø 85MM, FORNECIMENTO E INSTALAÇÃO	SINAPI	SERVIÇO	M	94,74	63,01	5.969,57	0,24	83,37	C
89580	TUBO DE PVC Ø150MM, FORNECIMENTO E INSTALAÇÃO	SINAPI	SERVIÇO	M	93,57	60,63	5.673,15	0,23	83,59	C
86872	TANQUE GRANDE (40 L) COR BRANCO GELO, CÓDIGO TQ.03, DECA, OU EQUIVALENTE INCLUSO TORNEIRA CROMADA	SINAPI	SERVIÇO	UN	7,00	805,82	5.640,74	0,23	83,82	C
89714	TUBO DE PVC RÍGIDO 100MM, FORNEC. E INSTALAÇÃO	SINAPI	SERVIÇO	M	157,03	35,20	5.527,46	0,22	84,04	C
99253	CAIXA DE AREIA SEM GRELHA 80X80CM	SINAPI	SERVIÇO	UN	10,00	549,72	5.497,20	0,22	84,26	C
94655	TUBO PVC SOLDÁVEL Ø 110MM, FORNECIMENTO E INSTALAÇÃO	SINAPI	SERVIÇO	M	46,40	116,22	5.392,61	0,22	84,48	C
89578	TUBO DE PVC Ø100MM	SINAPI	SERVIÇO	M	178,64	29,37	5.246,66	0,21	84,69	C
91934	CONDUTOR DE COBRE UNIPOLAR, ISOLAÇÃO EM PVC/70ºC, CAMADA DE PROTEÇÃO EM PVC, NÃO PROPAGADOR DE CHAMAS, CLASSE DE TENSÃO 750V, ENCORDOAMENTO CLASSE 5, FLEXÍVEL, COM A SEGUINTE SEÇÃO NOMINAL: #16 MM²	SINAPI	SERVIÇO	M	200,63	25,90	5.196,32	0,21	84,90	C
FNDE 384	SWITCH DE 48 PORTAS	COMPOSIÇ	SERVIÇO	UN	1,00	5.046,20	5.046,20	0,20	85,10	C
72309	ELETRODUTO AÇO GALVANIZADO , Ø 1", FORNECIMENTO E INSTALAÇÃO	SINAPI	SERVIÇO	M	50,40	98,79	4.979,02	0,20	85,30	C
S08507	CENTRAL PABX 24 PORTAS	ORSE	SERVIÇO	UN	1,00	4.772,23	4.772,23	0,19	85,49	C
FNDE 246	PM3 - KIT DE PORTA DE MADEIRA FRISADA, SEMI-OCA (LEVE OU MÉDIA), PADRÃO MÉDIO, 80X210CM, ESPESSURA DE 3,5CM, ITENS INCLUSOS: DOBRADIÇAS, MONTAGEM E INSTALAÇÃO DE BATENTE, FECHADURA COM EXECUÇÃO DO FURO - FORNECIMENTO E INSTALAÇÃO.	COMPOSIÇ	SERVIÇO	UN	4,00	1.187,78	4.751,12	0,19	85,68	C
100866	PEÇAS DE APOIO PARA DEFICIENTES EM AÇO INOX, 60CM RETA NBR9050 JACKWAL NAS PORTAS PM3 E PM5	SINAPI	SERVIÇO	UN	14,00	337,16	4.720,24	0,19	85,87	C
FNDE 268	JANELA DE ALUMÍNIO - JA-08, 210X100, COMPLETA CONFORME PROJETO DE ESQUADRIAS - MAXIM-AR - INCLUSO VIDRO LISO INCOLOR, ESPESSURA 6MM	COMPOSIÇ	SERVIÇO	M2	6,30	740,42	4.664,65	0,19	86,06	C
FNDE 270	JANELA DE ALUMÍNIO - JA-11, 140X75, COMPLETA CONFORME PROJETO DE ESQUADRIAS - MAXIM-AR - INCLUSO VIDRO LISO INCOLOR, ESPESSURA 6MM	COMPOSIÇ	SERVIÇO	M2	6,30	740,42	4.664,65	0,19	86,24	C
102118	CONJUNTO MOTOBOMBA	SINAPI	SERVIÇO	UN	2,00	2.320,07	4.640,14	0,19	86,43	C

Fls 0466
Proc. Nº 1/1/25
Ass.

Wenderson Dione Nunes Viana
Engenheiro Civil
CREA-MA 111729353-0

ORÇAMENTO - CURVA ABC DE SERVIÇOS

OBRA:	CONCLUSÃO DA CONSTRUÇÃO DA CRECHE TIPO 1 PADRÃO FNDE DO BAIRRO VILA ISAMARA, NO MUNICÍPIO DE CHAPADINHA-MA
DESCRIÇÃO:	CONCLUSÃO DA CONSTRUÇÃO DA CRECHE TIPO 1 PADRÃO FNDE DO BAIRRO VILA ISAMARA, NO MUNICÍPIO DE CHAPADINHA-MA
LOCAL:	BAIRRO VILA ISAMARA, CHAPADINHA-MA
CLIENTE:	PREFEITURA MUNICIPAL DE CHAPADINHA-MA
UNIDADES:	1514,3M2
VALOR POR UNIDADE:	R$ 2.162,10

DATA: 24/02/2025 BDI: 31,25%

FONTE	VERSÃO	HORA	MES
ORSE	2024/12	112,54%	70,11%
SEINFRA	026.1 COM DESONERAÇÃO	84,44%	47,48%
SICRO NOVO	2024/10 COM DESONERAÇÃO	-	-
SINAPI	2025/01 COM DESONERAÇÃO	90,08%	52,02%
SP Obras	196 COM DESONERAÇÃO	97,78%	-
Composições Próprias	PROPRIA	0,00%	0,00%

CÓDIGO	DESCRIÇÃO	FONTE	TIPO	UNIDADE	QUANTIDADE	PREÇO UNITÁRIO	PREÇO TOTAL	%	ACUMUL. %	CL
FNDE 250	VIDRO LISO TEMPERADO INCOLOR, ESPESSURA 10MM- FORNECIMENTO E INSTALAÇÃO	COMPOSIÇ	SERVIÇO	M2	11,40	406,48	4.633,87	0,19	86,61	C
91996	TOMADA UNIVERSAL, CIRCULAR, 2P+T, 10A, COR BRANCA, COMPLETA	SINAPI	SERVIÇO	UN	137,00	33,79	4.629,23	0,19	86,80	C
FNDE 253	PORTA DE ABRIR - PA3 - 160X210 EM CHAPA DE ALUMÍNIO COM VENEZIANA- CONFORME PROJETO DE ESQUADRIAS, INCLUSIVE FERRAGENS	COMPOSIÇ	SERVIÇO	M2	6,72	680,37	4.572,09	0,18	86,98	C
79460	CONJUNTO DE MASTROS PARA BANDEIRAS EM TUBO FERRO GALVANIZADO TELESCÓPICO (ALT= 7M (3MX2" + 4MX1 1/2")	SINAPI	SERVIÇO	KG	1,00	4.490,25	4.490,25	0,18	87,16	C
101912	CAIXA PARA ABRIGO DE MANGUEIRA - 90X60X25 CM	SINAPI	SERVIÇO	UN	2,00	2.226,02	4.452,04	0,18	87,34	C
FNDE 255	PORTA DE CORRER - PA5 - 240X210 COM VIDRO - CONFORME PROJETO DE ESQUADRIAS, INCLUSIVE FERRAGENS	COMPOSIÇ	SERVIÇO	M2	5,04	870,52	4.387,42	0,18	87,52	C
FNDE 250	INSTALAÇÃO DE VIDRO LISO INCOLOR ESQUADRIA PM4 , E = 6 MM, EM ESQUADRIA DE MADEIRA, FIXADO COM BAGUETE (M2)	COMPOSIÇ	SERVIÇO	M2	10,70	406,48	4.349,34	0,17	87,69	C
C0544	CABO COAXIAL	SEINFRA	SERVIÇO	M	341,00	12,64	4.310,24	0,17	87,87	C
C1158	ELETROCALHA LISA COM TAMPA 100 X 50 MM, INCLUSIVE CONEXÕES	SEINFRA	SERVIÇO	M	77,74	53,98	4.196,41	0,17	88,03	C
89356	TUBO PVC SOLDÁVEL Ø 25 MM, FORNECIMENTO E INSTALAÇÃO	SINAPI	SERVIÇO	M	177,56	22,68	4.027,06	0,16	88,19	C
00037529	MANGUEIRAS DE INCÊNDIO DE NYLON - 1 1/2" 16MM	SINAPI	MATERIAL	UN	6,00	655,84	3.935,04	0,16	88,35	C
72310	ELETRODUTO AÇO GALVANIZADO DN 32MM (1 1/4"), INCLUSIVE CONEXÕES	SINAPI	SERVIÇO	M	34,30	114,21	3.917,40	0,16	88,51	C
104791	DEMOLIÇÃO DE ARGAMASSAS, DE FORMA DE FORMA MECANIZADA COM MARTELETE, SEM REAPROVEITAMENTO. AF_09/2023	SINAPI	SERVIÇO	M2	670,00	5,83	3.906,10	0,16	88,67	C
FNDE 05	TELA DE NYLON DE PROTEÇÃO- FIXADA NA ESQUADRIA	COMPOSIÇ	SERVIÇO	M2	20,25	191,34	3.874,64	0,16	88,82	C
96557	DESCRIÇÃO PERSONALIZADA (OPCIONAL): CONCRETO SIMPLES USINADO FCK=25MPA, BOMBEADO, LANÇADO E ADENSADO NA INFRAESTRUTURA	SINAPI	SERVIÇO	M3	4,71	817,84	3.852,03	0,15	88,98	C
C4562	DISPOSITIVO DE PROTEÇÃO CONTRA SURTO - 175V - 40KA	SEINFRA	SERVIÇO	UN	28,00	133,83	3.747,24	0,15	89,13	C
FNDE 257	PORTA DE ABRR - PA7 - 160+90X210 - VENEZIANA- CONFORME PROJETO DE ESQUADRIAS, INCLUSIVE FERRAGENS	COMPOSIÇ	SERVIÇO	M2	5,25	691,01	3.627,80	0,15	89,27	C
86901	CUBA DE EMBUTIR OVAL COR BRANCO GELO, CÓDIGO L.37, DECA, OU EQUIVALENTE, EM BANCADA ECOMPLEMENTOS (VÁLVULA, SIFAO E ENGATE FLEXÍVEL CROMADOS), EXCETO TORNEIRA.	SINAPI	SERVIÇO	UN	22,00	162,22	3.568,84	0,14	89,41	C
98302	PATCH PANEL 19" - 24 PORTAS, CATEGORIA 6	SINAPI	SERVIÇO	UN	3,00	1.175,75	3.527,25	0,14	89,56	C
FNDE 04	CHAPA METÁLICA (ALUMÍNIO) 0.90 M X 0,40 M, ESPESSURA 1 MM PARA AS PORTAS (M²)	COMPOSIÇ	SERVIÇO	M2	19,20	182,36	3.501,31	0,14	89,70	C
86906	TORNEIRA PARA LAVATÓRIO DE MESA BICA BAIXA IZY, CÓDIGO 1193.C37, DECA OU EQUIVALENTE	SINAPI	SERVIÇO	UN	32,00	107,18	3.429,76	0,14	89,83	C

Fls 0467
Proc. Nº 11195
Ass.

Wenderson Diogo Nunes Viana
Engenheiro Civil
CREA-MA 111729353-0

ORÇAMENTO - CURVA ABC DE SERVIÇOS

PREFEITURA DE CHAPADINHA
O TRABALHO CONTINUA

OBRA:	CONCLUSÃO DA CONSTRUÇÃO DA CRECHE TIPO 1 PADRÃO FNDE DO BAIRRO VILA ISAMARA, NO MUNICÍPIO DE CHAPADINHA-MA
DESCRIÇÃO:	CONCLUSÃO DA CONSTRUÇÃO DA CRECHE TIPO 1 PADRÃO FNDE DO BAIRRO VILA ISAMARA, NO MUNICÍPIO DE CHAPADINHA-MA
LOCAL:	BAIRRO VILA ISAMARA, CHAPADINHA-MA
CLIENTE:	PREFEITURA MUNICIPAL DE CHAPADINHA-MA
UNIDADES:	1514,3M2
VALOR POR UNIDADE:	R$ 2.162,10

DATA: 24/02/2025 **BDI:** 31,25%

FONTE	VERSÃO	HORA	MES
ORSE	2024/12	112,54%	70,11%
SEINFRA	026,1 COM DESONERAÇÃO	84,44%	47,48%
SICRO NOVO	2024/10 COM DESONERAÇÃO	-	-
SINAPI	2025/01 COM DESONERAÇÃO	90,08%	52,02%
SP Obras	196 COM DESONERAÇÃO	97,78%	-
Composições Próprias	PROPRIA	0,00%	0,00%

CÓDIGO	DESCRIÇÃO	FONTE	TIPO	UNIDADE	QUANTIDADE	PREÇO UNITÁRIO	PREÇO TOTAL	%	ACUMUL. %	CL
79460	BANCO E ACABAMENTO EM GRANITO	SINAPI	SERVIÇO	KG	3,62	933,20	3.378,18	0,14	89,97	C
93358	ESCAVAÇÃO DE VALA PARA ATERRAMENTO	SINAPI	SERVIÇO	M3	39,00	85,91	3.350,49	0,13	90,10	C
98689	SOLEIRA EM GRANITO, LARGURA 15 CM, ESPESSURA 2,0 CM. AF_09/2020	SINAPI	SERVIÇO	M	26,00	128,86	3.350,36	0,13	90,24	C
C2769	ESCADA INTERNA E EXTERNA TIPO MARINHEIRO, INCLUSIVE PINTURA	SEINFRA	SERVIÇO	M	9,00	366,68	3.300,12	0,13	90,37	C
96546	ARMAÇÃO DE BLOCO UTILIZANDO AÇO CA-50 DE 10 MM - MONTAGEM. AF_01/2024	SINAPI	SERVIÇO	KG	206,00	15,97	3.289,82	0,13	90,50	C
79460	ACABAMENTO EXTERNO: UMA DEMÃO DE ESPESSURA SECA DE PRIMER EPÓXI	SINAPI	SERVIÇO	M2	69,08	45,82	3.165,25	0,13	90,63	C
79460	ACABAMENTO INTERNO: DUAS DEMÃOS DE ESPESSURA SECA DE PRIMER EPÓXI	SINAPI	SERVIÇO	M2	69,08	45,82	3.165,25	0,13	90,76	C
FNDE 256	PORTA DE ABRIR - PA6 - 120X185 - VENEZIANA- CONFORME PROJETO DE ESQUADRIAS, INCLUSIVE FERRAGENS	COMPOSIÇ	SERVIÇO	M2	4,44	691,01	3.068,08	0,12	90,88	C
100868	BARRA DE APOIO, LINHA CONFORTO, CÓDIGO 2310.I.080.ESC, AÇO INOX POLIDO, DECA OU EQUIVALENTE	SINAPI	SERVIÇO	UN	8,00	372,24	2.977,92	0,12	91,00	C
C4107	ARANDELAS DE SOBREPOR COM 1 LÂMPADA FLUORESCENTE COMPACTA DE 60W	SEINFRA	SERVIÇO	UN	18,00	165,41	2.977,38	0,12	91,12	C
FNDE 383	QUADRO DE DISTRIBUIÇÃO DE EMBUTIR, COMPLETO, (PARA 24 DISJUNTORES MONOPOLARES, COM BARRAMENTO PARA AS FASES, NEUTRO E PARA PROTEÇÃO, METÁLICO, PINTURA ELETROSTÁTICA EPÓXI COR BEGE, C/ PORTA, TRINCO E ACESSÓRIOS)	COMPOSIÇ	SERVIÇO	UN	3,00	956,84	2.870,52	0,12	91,23	C
FNDE 383	QUADRO DE DISTRIBUIÇÃO DE EMBUTIR, COMPLETO, (PARA 08 DISJUNTORES MONOPOLARES, COM BARRAMENTO PARA AS FASES, NEUTRO E PARA PROTEÇÃO, METÁLICO, PINTURA ELETROSTÁTICA EPÓXI COR BEGE, C/ PORTA, TRINCO E ACESSÓRIOS)	COMPOSIÇ	SERVIÇO	UN	3,00	956,84	2.870,52	0,12	91,35	C
95547	DISPENSER SABONETEIRA LINHA EXCELLENCE, CÓDIGO 7009, MELHORAMENTOS OU EQUIVALENTE	SINAPI	SERVIÇO	UN	26,00	108,98	2.833,48	0,11	91,46	C
C4797	LUMINÁRIAS EMBUTIR 2X16W COMPLETA	SEINFRA	SERVIÇO	UN	17,00	166,63	2.832,71	0,11	91,57	C
86909	TORNEIRA PARA COZINHA DE MESA BICA MÓVEL IZY, CÓDIGO 1167.C37, DECA, OU EQUIVALENTE	SINAPI	SERVIÇO	UN	15,00	186,16	2.792,40	0,11	91,69	C
86909	TORNEIRA ACABAMENTO PARA REGISTRO PEQUENO LINHA IZY, CÓDIGO: 4900.C37.PQ, DECA OU EQUIVALENTE (PARA CHUVEIROS), DECA OU EQUIVALENTE	SINAPI	SERVIÇO	UN	15,00	186,16	2.792,40	0,11	91,80	C
103689	PLACA DA OBRA PADRÃO GOVERNO FEDERAL	SINAPI	SERVIÇO	M2	6,00	464,43	2.786,58	0,11	91,91	C
102229	PINTURA EM ESMALTE SINTÉTICO 02 DEMÃOS EM ESQUADRIAS DE MADEIRA	SINAPI	SERVIÇO	M2	107,10	25,01	2.678,57	0,11	92,02	C
91928	CONDUTOR DE COBRE UNIPOLAR, ISOLAÇÃO EM PVC/70°C, CAMADA DE PROTEÇÃO EM PVC, NÃO PROPAGADOR DE CHAMAS, CLASSE DE TENSÃO 750V, ENCORDOAMENTO CLASSE 5, FLEXÍVEL, COM A SEGUINTE SEÇÃO NOMINAL: #4 MM²	SINAPI	SERVIÇO	M	377,00	7,10	2.673,22	0,11	92,13	C

Fls 10468
Proc. Nº 1125
Ass.

Wenderson Dione Nunes Viana
Engenheiro Civil
CREA-MA 111729353-0

ORÇAMENTO - CURVA ABC DE SERVIÇOS

OBRA:	CONCLUSÃO DA CONSTRUÇÃO DA CRECHE TIPO 1 PADRÃO FNDE DO BAIRRO VILA ISAMARA, NO MUNICÍPIO DE CHAPADINHA-MA
DESCRIÇÃO:	CONCLUSÃO DA CONSTRUÇÃO DA CRECHE TIPO 1 PADRÃO FNDE DO BAIRRO VILA ISAMARA, NO MUNICÍPIO DE CHAPADINHA-MA
LOCAL:	BAIRRO VILA ISAMARA, CHAPADINHA-MA
CLIENTE:	PREFEITURA MUNICIPAL DE CHAPADINHA-MA
UNIDADES:	1514.3M2
VALOR POR UNIDADE:	R$ 2.162,10

DATA: 24/02/2025 **BDI:** 31,25%

FONTE	VERSÃO	HORA	MES
ORSE	2024/12	112,54%	70,11%
SEINFRA	028.1 COM DESONERAÇÃO	84,44%	47,48%
SICRO NOVO	2024/10 COM DESONERAÇÃO	-	-
SINAPI	2025/01 COM DESONERAÇÃO	90,08%	52,02%
SP Obras	196 COM DESONERAÇÃO	97,78%	-
Composições Próprias	PROPRIA	0,00%	0,00%

CÓDIGO	DESCRIÇÃO	FONTE	TIPO	UNIDADE	QUANTIDADE	PREÇO UNITÁRIO	PREÇO TOTAL	%	ACUMUL. %	CL
FNDE 03	INSTALAÇÕES PROVISÓRIAS DE ESGOTO	COMPOSIÇ	SERVIÇO	UN	1,00	2.632,26	**2.632,26**	**0,11**	**92,23**	C
FNDE 275	VIDRO FIXO - JA-03, 140X115, COMPLETA CONFORME PROJETO DE ESQUADRIAS	COMPOSIÇ	SERVIÇO	M2	3,22	800,66	**2.578,13**	**0,10**	**92,33**	C
89712	TUBO DE PVC RÍGIDO 50MM, FORNEC. E INSTALAÇÃO	SINAPI	SERVIÇO	M	98,41	25,27	**2.486,82**	**0,10**	**92,43**	C
74072/003	BARRA METÁLICA COM PINTURA AZUL PARA PROTEÇÃO DOS ESPELHOS E CHUVEIRO INFANTIL D=1 1/4"	SINAPI	SERVIÇO	M	20,60	120,06	**2.473,24**	**0,10**	**92,53**	C
S03707	TUBO DE LIGAÇÃO LATAO CROMADO COM CANOPLA PARA VASO SANITARIO, FORNECIMENTO E INSTALAÇÃO	ORSE	SERVIÇO	UN	26,00	93,19	**2.422,94**	**0,10**	**92,63**	C
C4635	BACIA SANITÁRIA VOGUE PLUS, LINHA CONFORTO COM ABERTURA, COR BRANCO GELO, CÓDIGO P.51, DECA, OU EQUIVALENTE P/ DE DESCARGA, COM ACESSÓRIOS, BOLSA DE BORRACHA PARA LIGACAO, TUBO PVC LIGACAO - FORNECIMENTO E INSTALAÇÃO	SEINFRA	SERVIÇO	UN	2,00	1.208,36	**2.416,72**	**0,10**	**92,73**	C
89511	TUBO DE PVC RÍGIDO 75MM, FORNEC. E INSTALAÇÃO	SINAPI	SERVIÇO	M	68,21	35,35	**2.411,22**	**0,10**	**92,82**	C
95547	DISPENSER TOALHA LINHA EXCELLENCE, CÓDIGO 7007, MELHORAMENTOS OU EQUIVALENTE.	SINAPI	SERVIÇO	UN	22,00	108,98	**2.397,56**	**0,10**	**92,92**	C
89451	TUBO PVC SOLDÁVEL Ø 75MM, FORNECIMENTO E INSTALAÇÃO	SINAPI	SERVIÇO	M	50,33	45,74	**2.302,09**	**0,09**	**93,01**	C
103979	TUBO PVC SOLDÁVEL Ø 50 MM, FORNECIMENTO E INSTALAÇÃO	SINAPI	SERVIÇO	M	77,89	28,78	**2.241,67**	**0,09**	**93,10**	C
C4943	LUMINÁRIAS SOBREPOR 2X36W COMPLETA	SEINFRA	SERVIÇO	UN	8,00	278,26	**2.226,08**	**0,09**	**93,19**	C
FNDE 31	CAIXA DE PASSAGEM EM ALVENARIA 30X30X12 COM TAMPA DE FERRO FUNDIDO	COMPOSIÇ	SERVIÇO	UN	5,00	444,09	**2.220,45**	**0,09**	**93,28**	C
89987	REGISTRO DE GAVETA COM CANOPLA CROMADA 3/4", FORNECIMENTO E INSTALAÇÃO	SINAPI	SERVIÇO	UN	31,00	70,43	**2.183,33**	**0,09**	**93,37**	C
95544	PAPELEIRA METÁLICA LINHA IZY, CÓDIGO 2020.C37, DECA OU EQUIVALENTE	SINAPI	SERVIÇO	UN	26,00	82,56	**2.146,56**	**0,09**	**93,45**	C
89645	JOELHO DE REDUÇÃO 90° SOLDAVEL COM BUCHA LATÃO - 25MM - 1/2", FORNECIMENTO E INSTALAÇÃO	SINAPI	SERVIÇO	UN	64,00	33,33	**2.133,12**	**0,09**	**93,54**	C
86902	LAVATÓRIO PEQUENO RAVENA/IZY COR BRANCO GELO, COM COLUNA SUSPENSA, CÓDIGO L915 DECA OU EQUIVALENTE	SINAPI	SERVIÇO	UN	6,00	347,24	**2.083,44**	**0,08**	**93,62**	C
FNDE 35	PINTURA DE BASE EPOXI SOBRE PISO	COMPOSIÇ	SERVIÇO	M2	23,72	87,17	**2.067,67**	**0,08**	**93,71**	C
C1869	PEITORIL EM GRANITO CINZA, LARGURA=17,00CM ESPESSURA VARIÁVEL E PINGADEIRA	SEINFRA	SERVIÇO	M	21,36	95,24	**2.034,33**	**0,08**	**93,79**	C
FNDE 251	PORTA DE ABRIR - PA1 - 100X210 EM CHAPA DE ALUMÍNIO E VENEZIANA- CONFORME PROJETO DE ESQUADRIAS, INCLUSIVE FERRAGENS	COMPOSIÇ	SERVIÇO	M2	2,31	859,56	**1.985,58**	**0,08**	**93,87**	C
C4412	LUMINÁRIA DE PISO, COM LÂMPADA VAPOR METÁLICO 70W	SEINFRA	SERVIÇO	UN	9,00	217,23	**1.955,07**	**0,08**	**93,95**	C
89849	TUBO DE PVC RÍGIDO 150MM, FORNEC. E INSTALAÇÃO	SINAPI	SERVIÇO	M	37,60	51,21	**1.925,50**	**0,08**	**94,02**	C

Proc. Nº 1125 Fls 10469

Wenderson Dione Nunes Viana
Engenheiro Civil
CREA-MA 111729353-0

PREFEITURA DE CHAPADINHA
O TRABALHO CONTINUA

ORÇAMENTO - CURVA ABC DE SERVIÇOS

OBRA:	CONCLUSÃO DA CONSTRUÇÃO DA CRECHE TIPO 1 PADRÃO FNDE DO BAIRRO VILA ISAMARA, NO MUNICÍPIO DE CHAPADINHA-MA
DESCRIÇÃO:	CONCLUSÃO DA CONSTRUÇÃO DA CRECHE TIPO 1 PADRÃO FNDE DO BAIRRO VILA ISAMARA, NO MUNICÍPIO DE CHAPADINHA-MA
LOCAL:	BAIRRO VILA ISAMARA, CHAPADINHA-MA
CLIENTE:	PREFEITURA MUNICIPAL DE CHAPADINHA-MA
UNIDADES:	1514.3M2
VALOR POR UNIDADE:	R$ 2.162,10

DATA: 24/02/2025 **BDI:** 31,25%

FONTE	VERSÃO	HORA	MES
ORSE	2024/12	112,54%	70,11%
SEINFRA	026.1 COM DESONERAÇÃO	84,44%	47,48%
SICRO NOVO	2024/10 COM DESONERAÇÃO	-	-
SINAPI	2025/01 COM DESONERAÇÃO	90,08%	52,02%
SP Obras	196 COM DESONERAÇÃO	97,78%	-
Composições Próprias	PROPRIA	0,00%	0,00%

CÓDIGO	DESCRIÇÃO	FONTE	TIPO	UNIDADE	QUANTIDADE	PREÇO UNITÁRIO	PREÇO TOTAL	%	ACUMUL. %	CL.
FNDE 383	QUADRO DE DISTRIBUIÇÃO DE EMBUTIR, COMPLETO, (PARA 50 DISJUNTORES MONOPOLARES, COM BARRAMENTO PARA AS FASES, NEUTRO E PARA PROTEÇÃO, METÁLICO, PINTURA ELETROSTÁTICA EPÓXI COR BEGE, C/ PORTA, TRINCO E ACESSÓRIOS)	COMPOSIÇ	SERVIÇO	UN	2,00	956,84	1.913,68	0,08	94,10	C
101509	ENTRADA DE ENERGIA ELÉTRICA AÉREA MONOFÁSICA 50A COM POSTE DE CONCRETO; INCLUSIVE CABEAMENTO, CAIXA DE PROTEÇÃO PARA MEDIDOR E ATERRAMENTO	SINAPI	SERVIÇO	UN	1,00	1.896,61	1.896,61	0,08	94,17	C
101909	EXTINTOR ABC - 6KG	SINAPI	SERVIÇO	UN	7,00	255,34	1.787,38	0,07	94,25	C
94990	RAMPA DE ACESSO EM CONCRETO NÃO ESTRUTURAL	SINAPI	SERVIÇO	M2	28,22	63,24	1.784,63	0,07	94,32	C
89711	TUBO DE PVC RÍGIDO 40MM, FORNEC. E INSTALAÇÃO	SINAPI	SERVIÇO	M	87,91	20,11	1.767,87	0,07	94,39	C
97891	CAIXA DE PASSAGEM 30X30CM EM ALVENARIA COM TAMPA DE FERRO FUNDIDO TIPO LEVE	SINAPI	SERVIÇO	UN	8,50	206,97	1.759,24	0,07	94,46	C
97891	CAIXA DE PASSAGEM 40X40CM EM ALVENARIA COM TAMPA DE FERRO FUNDIDO TIPO LEVE	SINAPI	SERVIÇO	UN	8,50	206,97	1.759,24	0,07	94,53	C
92023	INTERRUPTOR 1 TECLA PARALELA E TOMADA	SINAPI	SERVIÇO	UN	36,00	48,76	1.755,36	0,07	94,60	C
C2045	PROJETOR COM LÂMPADA DE VAPOR METÁLICO 150W	SEINFRA	SERVIÇO	UN	4,00	436,64	1.746,56	0,07	94,67	C
92688	TUBO DE AÇO GALVANIZADO Ø 3/4", INCLUSIVE CONEXÕES	SINAPI	SERVIÇO	M	43,00	39,97	1.718,71	0,07	94,74	C
100860	CHUVEIRO MAXI DUCHA, LORENZETTI, COM MANGUEIRA PLÁSTICA/DESVIADOR PARA DUCHAS ELÉTRICAS, CÓGIGO 8010-A, LORENZETTI, OU EQUIVALENTE	SINAPI	SERVIÇO	UN	15,00	112,57	1.688,55	0,07	94,81	C
FNDE 190	PISO TÁTIL DIRECIONAL EM PLACAS PRÉ-MOLDADAS - 5MPA	COMPOSIÇ	SERVIÇO	M2	8,64	195,43	1.688,52	0,07	94,87	C
FNDE 295	REVESTIMENTO CERÂMICO DE PAREDES PEI IV - CERÂMICA 10 X 10 CM - INCL. REJUNTE - CONFORME PROJETO - BRANCO	COMPOSIÇ	SERVIÇO	M2	15,17	108,33	1.643,37	0,07	94,94	C
89569	JUNÇÃO PVC SIMPLES 100MM-50MM - FORNECIMENTO E INSTALAÇÃO	SINAPI	SERVIÇO	UN	19,00	83,58	1.588,02	0,06	95,00	C
89811	CURVA CURTA 90 - 100MM, FORNECIMENTO E INSTALAÇÃO	SINAPI	SERVIÇO	UN	39,00	40,69	1.586,91	0,06	95,07	C
91937	CAIXA DE PASSAGE PVC OCTOGONAL 3" - FORNECIMENTO E INSTALAÇÃO	SINAPI	SERVIÇO	UN	102,50	15,47	1.585,68	0,06	95,13	C
FNDE 263	JANELA DE ALUMÍNIO - JA-06, 210X50, COMPLETA CONFORME PROJETO DE ESQUADRIAS - MAXIM-AR - INCLUSO VIDRO LISO INCOLOR, ESPESSURA 6MM	COMPOSIÇ	SERVIÇO	M2	2,10	740,42	1.554,88	0,06	95,19	C
FNDE 269	JANELA DE ALUMÍNIO - JA-10, 140X150, COMPLETA CONFORME PROJETO DE ESQUADRIAS - MAXIM-AR - INCLUSO VIDRO LISO INCOLOR, ESPESSURA 6MM	COMPOSIÇ	SERVIÇO	M2	2,10	740,42	1.554,88	0,06	95,26	C
72311	ELETRODUTO AÇO GALVANIZADO , Ø 2", FORNECIMENTO E INSTALAÇÃO	SINAPI	SERVIÇO	M	22,00	69,97	1.539,34	0,06	95,32	C
FNDE 262	JANELA DE ALUMÍNIO - JA-04, 140X145, COMPLETA CONFORME PROJETO DE ESQUADRIAS - GUILHOTINA	COMPOSIÇ	SERVIÇO	M2	2,03	740,42	1.503,05	0,06	95,38	C

Fls 10470
Proc Nº 1/125
Ass

Wenderson Dione Nunes Viana
Engenheiro Civil
CREA-MA 111729353-0

ORÇAMENTO - CURVA ABC DE SERVIÇOS

OBRA:	CONCLUSÃO DA CONSTRUÇÃO DA CRECHE TIPO 1 PADRÃO FNDE DO BAIRRO VILA ISAMARA, NO MUNICÍPIO DE CHAPADINHA-MA
DESCRIÇÃO:	CONCLUSÃO DA CONSTRUÇÃO DA CRECHE TIPO 1 PADRÃO FNDE DO BAIRRO VILA ISAMARA, NO MUNICÍPIO DE CHAPADINHA-MA
LOCAL:	BAIRRO VILA ISAMARA, CHAPADINHA-MA
CLIENTE:	PREFEITURA MUNICIPAL DE CHAPADINHA-MA
UNIDADES:	1514.3M2
VALOR POR UNIDADE:	R$ 2.162,10

DATA: 24/02/2025 BDI: 31,25%

FONTE	VERSÃO	HORA	MES
ORSE	2024/12	112,54%	70,11%
SEINFRA	028.1 COM DESONERAÇÃO	84,44%	47,48%
SICRO NOVO	2024/10 COM DESONERAÇÃO	-	-
SINAPI	2025/01 COM DESONERAÇÃO	90,08%	52,02%
SP Obras	196 COM DESONERAÇÃO	97,78%	-
Composições Próprias	PROPRIA	0,00%	0,00%

CÓDIGO	DESCRIÇÃO	FONTE	TIPO	UNIDADE	QUANTIDADE	PREÇO UNITÁRIO	PREÇO TOTAL	%	ACUMUL. %	CL
98102	CAIXA DE GORDURA SIMPLES - CG 37CM	SINAPI	SERVIÇO	UN	7,00	207,16	**1.450,12**	0,06	95,44	C
95470	BACIA SANITÁRIA CONVENCIONAL, CÓDIGO IZY P.11, DECA, OU EQUIVALENTE COM ACESSÓRIOS- FORNECIMENTO E INSTALAÇÃO	SINAPI	SERVIÇO	UN	4,00	341,03	**1.364,12**	0,05	95,49	C
C0361	BANCOS DE CONCRETO	SEINFRA	SERVIÇO	M	7,22	188,82	**1.363,28**	0,05	95,55	C
100327	RUFO EM CHAPA DE AÇO GALVANIZADO NR. 24, DESENVOLVIMENTO 25 CM	SINAPI	SERVIÇO	M	25,89	51,23	**1.326,34**	0,05	95,60	C
FNDE 258	JANELA DE ALUMÍNIO - JA-01, 70X125, COMPLETA CONFORME PROJETO DE ESQUADRIAS - GUILHOTINA	COMPOSIÇ	SERVIÇO	M2	1,75	740,42	**1.295,74**	0,05	95,65	C
94714	ADAPTADOR SOLDAVEL COM FLANGE LIVRE PARA CAIXA D'AGUA - 85MM - 3", FORNECIMENTO E INSTALAÇÃO	SINAPI	SERVIÇO	UN	4,00	316,64	**1.266,56**	0,05	95,70	C
98307	TOMADA MODULAR RJ-45 CATEGORIA 6 (COMPLETA)	SINAPI	SERVIÇO	UN	28,00	44,30	**1.240,40**	0,05	95,75	C
101161	COBOGÓ DE CONCRETO (ELEMENTO VAZADO) - (6X40X40CM) ASSENTADO COM ARGAMASSA TRAÇO 1:4 (CIMENTO, AREIA)	SINAPI	SERVIÇO	M2	5,14	235,84	**1.212,22**	0,05	95,80	C
89450	TUBO PVC SOLDÁVEL Ø 60 MM, FORNECIMENTO E INSTALAÇÃO	SINAPI	SERVIÇO	M	42,95	28,11	**1.207,32**	0,05	95,85	C
FNDE 259	JANELA DE ALUMÍNIO - JA-02, 110X145, COMPLETA CONFORME PROJETO DE ESQUADRIAS - GUILHOTINA	COMPOSIÇ	SERVIÇO	M2	1,60	740,42	**1.184,67**	0,05	95,90	C
FNDE 10	COLCHÃO DE AREIA E=10CM	COMPOSIÇ	SERVIÇO	M3	7,60	155,34	**1.180,58**	0,05	95,94	C
100875	CADEIRA ARTICULADA PARA BANHO, FORNECIMENTO E INSTALAÇÃO	SINAPI	SERVIÇO	UN	1,00	1.172,30	**1.172,30**	0,05	95,99	C
89521	JOELHO 90 SOLDÁVEL - 85MM, FORNECIMENTO E INSTALAÇÃO	SINAPI	SERVIÇO	UN	10,00	116,59	**1.165,90**	0,05	96,04	C
89696	TÊ PVC SANITARIO 100MM-75MM - FORNECIMENTO E INSTALAÇÃO	SINAPI	SERVIÇO	UN	15,00	76,53	**1.147,95**	0,05	96,08	C
FNDE 34	CABIDE METÁLICO IZY, CÓDIGO 2060.C37, DECA OU EQUIVALENTE	COMPOSIÇ	SERVIÇO	UN	16,00	71,66	**1.146,56**	0,05	96,13	C
FNDE 252	PORTA DE ABRIR - PA2 - 80X210 EM CHAPA DE ALUMÍNIO COM VENEZIANA- CONFORME PROJETO DE ESQUADRIAS, INCLUSIVE FERRAGENS	COMPOSIÇ	SERVIÇO	M2	1,68	680,37	**1.143,02**	0,05	96,17	C
89690	JUNÇÃO PVC SIMPLES 100MM-100MM - FORNECIMENTO E INSTALAÇÃO	SINAPI	SERVIÇO	UN	14,00	81,58	**1.142,12**	0,05	96,22	C
94715	ADAPTADOR SOLDAVEL COM FLANGE LIVRE PARA CAIXA D'AGUA - 100MM - 4"	SINAPI	SERVIÇO	UN	4,00	281,29	**1.125,16**	0,05	96,27	C
89517	CURVA PVC 90° CURTA - 75MM - FORNECIMENTO E INSTALAÇÃO	SINAPI	SERVIÇO	UN	17,00	65,40	**1.111,80**	0,04	96,31	C
S09004	DISJUNTOR TRIPOLAR TERMOMAGNÉTICO 80A	ORSE	SERVIÇO	UN	8,00	137,30	**1.098,40**	0,04	96,35	C
72316	ELETRODUTO AÇO GALVANIZADO DN 125MM (3"), INCLUSIVE CONEXÕES	SINAPI	SERVIÇO	M	10,95	98,41	**1.077,59**	0,04	96,40	C
94499	REGISTRO BRUTO DE GAVETA INSUTRIAL 2 1/2"	SINAPI	SERVIÇO	UN	5,00	214,15	**1.070,75**	0,04	96,44	C
C4562	DISPOSITIVO DE PROTEÇÃO CONTRA SURTO - 175V - 60KA	SEINFRA	SERVIÇO	UN	8,00	133,83	**1.070,64**	0,04	96,48	C

Fls 10471
Proc. Nº 1125
Ass.

Wenderson Diogo Nunes Viana
Engenheiro Civil
CREA-MA 111729353-0

ORÇAMENTO - CURVA ABC DE SERVIÇOS

OBRA:	CONCLUSÃO DA CONSTRUÇÃO DA CRECHE TIPO 1 PADRÃO FNDE DO BAIRRO VILA ISAMARA, NO MUNICÍPIO DE CHAPADINHA-MA
DESCRIÇÃO:	CONCLUSÃO DA CONSTRUÇÃO DA CRECHE TIPO 1 PADRÃO FNDE DO BAIRRO VILA ISAMARA, NO MUNICÍPIO DE CHAPADINHA-MA
LOCAL:	BAIRRO VILA ISAMARA, CHAPADINHA-MA
CLIENTE:	PREFEITURA MUNICIPAL DE CHAPADINHA-MA
UNIDADES:	1514.3M2
VALOR POR UNIDADE:	R$ 2.162,10

DATA: 24/02/2025 **BDI:** 31,25%

FONTE	VERSÃO	HORA	MES
ORSE	2024/12	112,54%	70,11%
SEINFRA	026.1 COM DESONERAÇÃO	84,44%	47,48%
SICRO NOVO	2024/10 COM DESONERAÇÃO	-	-
SINAPI	2025/01 COM DESONERAÇÃO	90,08%	52,02%
SP Obras	196 COM DESONERAÇÃO	97,78%	-
Composições Próprias	PROPRIA	0,00%	0,00%

CÓDIGO	DESCRIÇÃO	FONTE	TIPO	UNIDADE	QUANTIDADE	PREÇO UNITÁRIO	PREÇO TOTAL	%	ACUMUL. %	CL
92353	COTOVELO 90° GALVANIZADO 2 1/2"	SINAPI	SERVIÇO	UN	7,00	152,39	**1.066,73**	**0,04**	**96,53**	C
94275	MEIO -FIO (GUIA) DE CONCRETO PRÉ-MOLDADO, REJUNTADO COM ARGAMASSA, INCLUINDO ESCAVAÇÃO E REATERRO	SINAPI	SERVIÇO	M	23,10	45,96	**1.061,68**	**0,04**	**96,57**	C
96985	HASTE TIPO COOPPERWELD 5/8" X 2,40M.	SINAPI	SERVIÇO	UN	13,00	81,40	**1.058,20**	**0,04**	**96,61**	C
FNDE 17	DUCHA HIGIÊNICA COM REGISTRO E DERIVAÇÃO IZY, CÓDIGO 1984.C37. ACT.CR, DECA, OU EQUIVALENTE	COMPOSIÇ	SERVIÇO	M2	4,00	263,90	**1.055,60**	**0,04**	**96,65**	C
94501	REGISTRO BRUTO DE GAVETA 4", FORNECIMENTO E INSTALAÇÃO	SINAPI	SERVIÇO	UN	2,00	519,51	**1.039,02**	**0,04**	**96,69**	C
S07643	REGISTRO GLOBO 2 1/2" 45°	ORSE	SERVIÇO	UN	3,00	344,40	**1.033,20**	**0,04**	**96,74**	C
101979	PINGADEIRA (CHAPIM) EM CONCRETO	SINAPI	SERVIÇO	M	25,82	39,73	**1.025,83**	**0,04**	**96,78**	C
S01521	ADAPTADOR STORZ - ROSCAS INTERNAS 2 1/2"	ORSE	SERVIÇO	UN	3,00	336,96	**1.010,88**	**0,04**	**96,82**	C
89985	REGISTRO DE PRESSÃO COM CANOPLA CROMADA 3/4", FORNECIMENTO E INSTALAÇÃO	SINAPI	SERVIÇO	UN	15,00	67,03	**1.005,45**	**0,04**	**96,86**	C
FNDE 294	REVESTIMENTO CERÂMICO DE PAREDES PEI IV - CERÂMICA 10 X 10 CM - INCL. REJUNTE - CONFORME PROJETO - AZUL	COMPOSIÇ	SERVIÇO	M2	9,21	108,11	**995,69**	**0,04**	**96,90**	C
96535	FABRICAÇÃO, MONTAGEM E DESMONTAGEM DE FÔRMA PARA SAPATA, EM MADEIRA SERRADA, E=25 MM, 4 UTILIZAÇÕES. AF_01/2024	SINAPI	SERVIÇO	M2	7,20	137,54	**990,29**	**0,04**	**96,94**	C
C2458	CONECTOR DE BRONZE PARA HASTE DE 5/8" E CABO DE 50 MM²	SEINFRA	SERVIÇO	UN	12,00	79,78	**957,36**	**0,04**	**96,98**	C
FNDE 383	QUADRO DE DISTRIBUIÇÃO DE EMBUTIR, COMPLETO, (PARA 18 DISJUNTORES MONOPOLARES, COM BARRAMENTO PARA AS FASES, NEUTRO E PARA PROTEÇÃO, METÁLICO, PINTURA ELETROSTÁTICA EPÓXI COR BEGE, C/ PORTA, TRINCO E ACESSÓRIOS)	COMPOSIÇ	SERVIÇO	UN	1,00	956,84	**956,84**	**0,04**	**97,01**	C
FNDE 190	PISO TÁTIL DE ALERTA EM PLACAS PRÉ-MOLDADAS - 5MPA	COMPOSIÇ	SERVIÇO	M2	4,86	195,43	**949,79**	**0,04**	**97,05**	C
C4409	PINTURA EXTERNA: UMA DEMÃO DE POLIURETANO NA COR AMARELO	SEINFRA	SERVIÇO	M2	69,08	13,71	**947,09**	**0,04**	**97,09**	C
C3505	GUARDA CORPO DE 1,0M DE ALTURA	SEINFRA	SERVIÇO	M	6,97	135,56	**944,85**	**0,04**	**97,13**	C
FNDE 245	VALVULA DE DESCARGA 1 1/2", COM REGISTRO, ACABAMENTO EM METAL CROMADO - FORNECIMENTO E INSTALAÇÃO	COMPOSIÇ	SERVIÇO	M	26,00	36,18	**940,68**	**0,04**	**97,17**	C
92984	CONDUTOR DE COBRE UNIPOLAR, ISOLAÇÃO EM PVC/70ºC, CAMADA DE PROTEÇÃO EM PVC, NÃO PROPAGADOR DE CHAMAS, CLASSE DE TENSÃO 750V, ENCORDOAMENTO CLASSE 5, FLEXÍVEL, COM A SEGUINTE SEÇÃO NOMINAL: #25 MM²	SINAPI	SERVIÇO	M	31,05	30,23	**938,64**	**0,04**	**97,20**	C
101897	DISJUNTOR TRIPOLAR TERMOMAGNÉTICO 225A	SINAPI	SERVIÇO	UN	1,00	931,99	**931,99**	**0,04**	**97,24**	C
FNDE 219	LAVATÓRIO DE CANTO SUSPENSO COM MESA, LINHA IZY CÓDIGO L101.17, DECA OU EQUIVALENTE, COM VÁLVULA, SIFÃO E ENGATE FLEXIVEL CROMADOS	COMPOSIÇ	SERVIÇO	UN	4,00	232,40	**929,60**	**0,04**	**97,28**	C

PROC. Nº 10472 FLS

Wenderson Dione Nunes Viana
Engenheiro Civil
CREA-MA 111729353-0

ORÇAMENTO - CURVA ABC DE SERVIÇOS

OBRA:	CONCLUSÃO DA CONSTRUÇÃO DA CRECHE TIPO 1 PADRÃO FNDE DO BAIRRO VILA ISAMARA, NO MUNICÍPIO DE CHAPADINHA-MA
DESCRIÇÃO:	CONCLUSÃO DA CONSTRUÇÃO DA CRECHE TIPO 1 PADRÃO FNDE DO BAIRRO VILA ISAMARA, NO MUNICÍPIO DE CHAPADINHA-MA
LOCAL:	BAIRRO VILA ISAMARA, CHAPADINHA-MA
CLIENTE:	PREFEITURA MUNICIPAL DE CHAPADINHA-MA
UNIDADES:	1514.3M2
VALOR POR UNIDADE:	R$ 2.162,10

DATA: 24/02/2025 **BDI:** 31,25%

FONTE	VERSÃO	HORA	MES
ORSE	2024/12	112,54%	70,11%
SEINFRA	028.1 COM DESONERAÇÃO	84,44%	47,48%
SICRO NOVO	2024/10 COM DESONERAÇÃO	-	-
SINAPI	2025/01 COM DESONERAÇÃO	90,08%	52,02%
SP Obras	196 COM DESONERAÇÃO	97,78%	-
Composições Próprias	PROPRIA	0,00%	0,00%

CÓDIGO	DESCRIÇÃO	FONTE	TIPO	UNIDADE	QUANTIDADE	PREÇO UNITÁRIO	PREÇO TOTAL	%	ACUMUL. %	CL
91837	ELETRODUTO PVC FLEXÍVEL CORRUGADO REFORÇADO, Ø32MM (DN 1 1/4"), INCLUSIVE CONEXÕES	SINAPI	SERVIÇO	M	35,45	26,14	926,66	0,04	97,32	C
FNDE 42	EXAUSTOR MECÂNICO PARA BANHEIRO 80M3/H COM DUTO FLEXÍVEL - KIT	COMPOSIÇ	SERVIÇO	UN	2,00	451,90	903,80	0,04	97,35	C
C4822	TERMINAL DE VENTILAÇÃO 50MM	SEINFRA	SERVIÇO	UN	49,00	18,42	902,58	0,04	97,39	C
92896	UNIÃO ASSENTO DE FERRO CONICO MACHO-FEMEA 2 1/2"	SINAPI	SERVIÇO	UN	4,00	224,02	896,08	0,04	97,42	C
FNDE 119	TUBO DE DESCARGA VDE 38MM, FORNECIMENTO E INSTALAÇÃO	COMPOSIÇ	SERVIÇO	M2	26,00	34,20	889,20	0,04	97,46	C
94498	REGISTRO BRUTO DE GAVETA 2", FORNECIMENTO E INSTALAÇÃO	SINAPI	SERVIÇO	UN	8,00	109,16	873,28	0,04	97,49	C
89408	JOELHO 90 SOLDÁVEL - 25MM, FORNECIMENTO E INSTALAÇÃO	SINAPI	SERVIÇO	UN	105,00	8,25	866,25	0,03	97,53	C
S01517	REDUÇÃO GIRATÓRIA TIPO STORZ - 2 1/2 X 1 1/2"	ORSE	SERVIÇO	UN	3,00	283,41	850,23	0,03	97,56	C
92642	TÊ AÇO GALVANIZADO 2 1/2"	SINAPI	SERVIÇO	UN	4,00	212,06	848,24	0,03	97,60	C
101567	CONDUTOR DE COBRE UNIPOLAR, ISOLAÇÃO EM PVC/70ºC, CAMADA DE PROTEÇÃO EM PVC, NÃO PROPAGADOR DE CHAMAS, CLASSE DE TENSÃO 750V, ENCORDOAMENTO CLASSE 5, FLEXÍVEL, COM A SEGUINTE SEÇÃO NOMINAL: #95 MM²	SINAPI	SERVIÇO	M	7,73	105,78	817,68	0,03	97,63	C
C1250	ENVELOPAMENTO DE CONCRETO - 3CM	SEINFRA	SERVIÇO	M	42,00	19,45	816,90	0,03	97,66	C
C4531	INTERRUPTOR BIPOLAR DR - 100A	SEINFRA	SERVIÇO	UN	3,00	270,65	811,95	0,03	97,70	C
FNDE 296	REVESTIMENTO CERÂMICO DE PAREDES PEI IV - CERÂMICA 10 X 10 CM - INCL. REJUNTE - CONFORME PROJETO - VERMELHO	COMPOSIÇ	SERVIÇO	M2	7,49	108,11	809,74	0,03	97,73	C
C2507	TORNEIRA ELÉTRICA FORTTI MAXI, COM MANGUEIRA PLASTICA, CÓDIGO 79004, LORENZETTI OU EQUIVALENTE	SEINFRA	SERVIÇO	UN	4,00	201,17	804,68	0,03	97,76	C
89585	JOELHO 45 - 100MM, FORNECIMENTO E INSTALAÇÃO	SINAPI	SERVIÇO	UN	19,00	41,99	797,81	0,03	97,79	C
S01516	ESGUICHO JATO SOLIDO 1 1/2" 16MM	ORSE	SERVIÇO	UN	3,00	261,11	783,33	0,03	97,82	C
C1821	NIPLE DUPLO AÇO GALVANIZADO 2 1/2"	SEINFRA	SERVIÇO	UN	10,00	77,09	770,90	0,03	97,85	C
S12126	BARRA DE APOIO DE CANTO PARA LAVATÓRIO, AÇO INOX POLIDO,CELITE OU EQUIVALENTE	ORSE	SERVIÇO	UN	4,00	192,49	769,96	0,03	97,89	C
S08460	MINI-RACK DE PAREDE 19" X 8U X 450MM - FORNECIMENTO E INSTALAÇÃO	ORSE	SERVIÇO	UN	1,00	754,12	754,12	0,03	97,92	C
FNDE 011	BANHEIRA EMBUTIR EM PLÁSTICO TIPO PVC, 77X45X20CM, BURIGOTTO OU EQUIVALENTE	COMPOSIÇ	SERVIÇO	UN	4,00	188,12	752,48	0,03	97,95	C
97599	LUMINÁRIA DE EMERGÊNCIA DE BLOCOS AUCÔNOMOS DE LED, COM AUTONOMIA DE 2H	SINAPI	SERVIÇO	UN	40,00	18,52	740,80	0,03	97,98	C

PROC. Nº 1/1/25 Fls 10473 ASS

Wenderson Dione Nunes Viana
Engenheiro Civil
CREA-MA 101729353-0

ORÇAMENTO - CURVA ABC DE SERVIÇOS

OBRA:	CONCLUSÃO DA CONSTRUÇÃO DA CRECHE TIPO 1 PADRÃO FNDE DO BAIRRO VILA ISAMARA, NO MUNICÍPIO DE CHAPADINHA-MA
DESCRIÇÃO:	CONCLUSÃO DA CONSTRUÇÃO DA CRECHE TIPO 1 PADRÃO FNDE DO BAIRRO VILA ISAMARA, NO MUNICÍPIO DE CHAPADINHA-MA
LOCAL:	BAIRRO VILA ISAMARA, CHAPADINHA-MA
CLIENTE:	PREFEITURA MUNICIPAL DE CHAPADINHA-MA
UNIDADES:	1514.3M2
VALOR POR UNIDADE:	R$ 2.162,10

DATA: 24/02/2025 **BDI:** 31,25%

FONTE	VERSÃO	HORA	MES
ORSE	2024/12	112,54%	70,11%
SEINFRA	028.1 COM DESONERAÇÃO	84,44%	47,48%
SICRO NOVO	2024/10 COM DESONERAÇÃO	-	-
SINAPI	2025/01 COM DESONERAÇÃO	90,08%	52,02%
SP Obras	196 COM DESONERAÇÃO	97,78%	-
Composições Próprias	PROPRIA	0,00%	0,00%

CÓDIGO	DESCRIÇÃO	FONTE	TIPO	UNIDADE	QUANTIDADE	PREÇO UNITÁRIO	PREÇO TOTAL	%	ACUMUL. %	CL
FNDE 276	JANELA DE ALUMÍNIO - JA-05, 200X105, COMPLETA CONFORME PROJETO DE ESQUADRIAS - FIXA	COMPOSIÇ	SERVIÇO	M2	2,10	348,27	731,37	0,03	98,00	C
100852	CUBA INDUSTRIAL 50X40 PROFUNDIDADE 30 – HIDRONOX, OU EQUIVALENTE, COM SIFÃO EM METAL CROMADO 1.1/2X1.1/2", VÁLVULA EM METAL CROMADO TIPO AMERICANA 3.1/2"X1.1/2" PARA PIA - FORNECIMENTO E INSTALAÇÃO	SINAPI	SERVIÇO	UN	3,00	242,83	728,49	0,03	98,03	C
91940	CAIXA DE PASSAGEM PVC 4X2" - FORNECIMENTO E INSTALAÇÃO	SINAPI	SERVIÇO	UN	41,00	17,61	722,01	0,03	98,06	C
94970	ABRIGO PARA CENTRAL DE GLP, EM CONCRETO	SINAPI	SERVIÇO	M3	1,42	506,83	719,70	0,03	98,09	C
101907	EXTINTOR CO2 - 6KG	SINAPI	SERVIÇO	UN	1,00	719,34	719,34	0,03	98,12	C
89728	CURVA PVC 90° CURTA - 40MM - FORNECIMENTO E INSTALAÇÃO	SINAPI	SERVIÇO	UN	59,00	12,16	717,44	0,03	98,15	C
100864	BARRA DE APOIO DE CHUVEIRO PNE, EM "L", LINHA CONFORTO CÓDIGO 2335.I.ESC	SINAPI	SERVIÇO	UN	1,00	716,54	716,54	0,03	98,18	C
89732	JOELHO PVC 45° 50MM - FORNECIMENTO E INSTALAÇÃO	SINAPI	SERVIÇO	UN	46,00	15,04	691,84	0,03	98,21	C
89696	TÊ PVC SANITARIO 100MM-50MM - FORNECIMENTO E INSTALAÇÃO	SINAPI	SERVIÇO	UN	9,00	76,53	688,77	0,03	98,23	C
91834	ELETRODUTO PVC FLEXIVEL 3/4", INCLUSIVE CONEXÕES	SINAPI	SERVIÇO	M	34,65	19,48	674,98	0,03	98,26	C
-	ELETRODUTO PVC FLEXÍVEL CORRUGADO REFORÇADO, Ø20MM (DN 3/4"), INCLUSIVE CONEXÕES		NÃO		44,93	14,84	666,76	0,03	98,29	C
89522	JOELHO PVC 90° 75MM - FORNECIMENTO E INSTALAÇÃO	SINAPI	SERVIÇO	UN	24,00	27,37	656,88	0,03	98,31	C
FNDE 29	REGULADOR 1° ESTAGIO COM MANOMETRO	COMPOSIÇ	SERVIÇO	UN	1,00	639,71	639,71	0,03	98,34	C
FNDE 29	MANOMETRO	COMPOSIÇ	SERVIÇO	UN	1,00	639,71	639,71	0,03	98,36	C
89630	TÊ DE REDUÇÃO 90 SOLDAVEL - 75MM - 50MM, FORNECIMENTO E INSTALAÇÃO	SINAPI	SERVIÇO	UN	11,00	57,57	633,27	0,03	98,39	C
94794	REGISTRO DE GAVETA COM CANOPLA CROMADA 1 1/2", FORNECIMENTO E INSTALAÇÃO	SINAPI	SERVIÇO	UN	5,00	124,44	622,20	0,02	98,42	C
100705	FECHADURA DE EMBUTIR COMPLETA, PARA PORTAS INTERNAS	SINAPI	SERVIÇO	UN	8,00	76,50	612,00	0,02	98,44	C
89355	TUBO PVC SOLDÁVEL Ø 20 MM, FORNECIMENTO E INSTALAÇÃO	SINAPI	SERVIÇO	M	30,39	19,65	597,16	0,02	98,46	C
101896	DISJUNTOR TRIPOLAR TERMOMAGNÉTICO 175A	SINAPI	SERVIÇO	UN	1,00	587,25	587,25	0,02	98,49	C
89832	TÊ DE REDUÇÃO 90 SOLDAVEL - 85MM - 60MM, FORNECIMENTO E INSTALAÇÃO	SINAPI	SERVIÇO	UN	5,00	115,48	577,40	0,02	98,51	C
C4526	CABOS DE CONEXÕES – PATCH CORD CATEGORIA 6 - 2,5 METROS	SEINFRA	SERVIÇO	UN	28,00	19,96	558,88	0,02	98,53	C
S06096	INSTALAÇÃO PROVISÓRIA DE ÁGUA	ORSE	SERVIÇO	UN	1,00	556,18	556,18	0,02	98,55	C
89710	RALO SIFONADO, PVC 100X100X40MM	SINAPI	SERVIÇO	UN	30,00	18,25	547,50	0,02	98,58	C

Fls 10474
Proc. Ap/1125
Ass

Wenderson Dione Nunes Viana
Engenheiro Civil
CREA-MA 111729353-0

ORÇAMENTO - CURVA ABC DE SERVIÇOS

OBRA:	CONCLUSÃO DA CONSTRUÇÃO DA CRECHE TIPO 1 PADRÃO FNDE DO BAIRRO VILA ISAMARA, NO MUNICÍPIO DE CHAPADINHA-MA
DESCRIÇÃO:	CONCLUSÃO DA CONSTRUÇÃO DA CRECHE TIPO 1 PADRÃO FNDE DO BAIRRO VILA ISAMARA, NO MUNICÍPIO DE CHAPADINHA-MA
LOCAL:	BAIRRO VILA ISAMARA, CHAPADINHA-MA
CLIENTE:	PREFEITURA MUNICIPAL DE CHAPADINHA-MA
UNIDADES:	1514.3M2
VALOR POR UNIDADE:	R$ 2.162,10

DATA: 24/02/2025 **BDI:** 31,25%

FONTE	VERSÃO	HORA	MES
ORSE	2024/12	112,54%	70,11%
SEINFRA	028.1 COM DESONERAÇÃO	84,44%	47,46%
SICRO NOVO	2024/10 COM DESONERAÇÃO	-	-
SINAPI	2025/01 COM DESONERAÇÃO	90,08%	52,02%
SP Obras	196 COM DESONERAÇÃO	97,78%	-
Composições Próprias	PROPRIA	0,00%	0,00%

CÓDIGO	DESCRIÇÃO	FONTE	TIPO	UNIDADE	QUANTIDADE	PREÇO UNITÁRIO	PREÇO TOTAL	%	ACUMUL. %	CL.
C0498	BUCHA DE REDUÇÃO SOLD. LONGA 75MM-50MM, FORNECIMENTO E INSTALAÇÃO	SEINFRA	SERVIÇO	UN	15,00	36,33	544,95	0,02	98,60	C
89628	TÊ 90 SOLDÁVEL - 60MM, FORNECIMENTO E INSTALAÇÃO	SINAPI	SERVIÇO	UN	12,00	45,14	541,68	0,02	98,62	C
96619	LASTRO DE CONCRETO MAGRO, APLICADO EM BLOCOS DE COROAMENTO OU SAPATAS, ESPESSURA DE 5 CM. AF_01/2024	SINAPI	SERVIÇO	M2	12,96	40,79	528,64	0,02	98,64	C
94500	REGISTRO BRUTO DE GAVETA 3", FORNECIMENTO E INSTALAÇÃO	SINAPI	SERVIÇO	UN	2,00	260,17	520,34	0,02	98,66	C
C1160	ELETROCALHA LISA TIPO U 100X50MM COM TAMPA, INCLUSIVE CONEXÕES	SEINFRA	SERVIÇO	M	7,32	70,72	517,67	0,02	98,68	C
91953	INTERRUPTOR 1 TECLA SIMPLES	SINAPI	SERVIÇO	UN	18,00	28,65	515,70	0,02	98,70	C
89357	TUBO PVC SOLDÁVEL Ø 32 MM, FORNECIMENTO E INSTALAÇÃO	SINAPI	SERVIÇO	M	16,52	31,16	514,76	0,02	98,72	C
89744	JOELHO PVC 90° 100MM - FORNECIMENTO E INSTALAÇÃO	SINAPI	SERVIÇO	UN	19,00	26,26	498,94	0,02	98,74	C
S09026	CHAPÉU CHINES EM ALUMINIO	ORSE	SERVIÇO	UN	1,00	494,71	494,71	0,02	98,76	C
C4530	INTERRUPTOR BIPOLAR DR - 25A	SEINFRA	SERVIÇO	UN	3,00	160,14	480,42	0,02	98,78	C
89707	CAIXA SIFONADA 150X150X50MM	SINAPI	SERVIÇO	UN	10,00	47,94	479,40	0,02	98,80	C
89482	RALO HEMISFÉRICO (FORMATO ABACAXI) DE FERRO FUNDIDO, Ø100MM	SINAPI	SERVIÇO	UN	12,00	39,25	471,00	0,02	98,82	C
72310	ELETRODUTO AÇO GALVANIZADO , Ø 1.1/4", FORNECIMENTO E INSTALAÇÃO	SINAPI	SERVIÇO	M	4,10	114,21	468,26	0,02	98,84	C
100982	CARGA, MANOBRA E DESCARGA DE ENTULHO EM CAMINHÃO BASCULANTE 10 M³ - CARGA COM ESCAVADEIRA HIDRÁULICA (CAÇAMBA DE 0,80 M³ / 111 HP) E DESCARGA LIVRE (UNIDADE: M3). AF_07/2020	SINAPI	SERVIÇO	M3	50,05	9,35	467,97	0,02	98,86	C
FNDE 219	"LAVATÓRIO DE CANTO SUSPENSO COM MESA, LINHA IZY CÓDIGO L101.17, DECA OU EQUIVALENTE, COM VÁLVULA, SIFÃO E ENGATE FLEXIVEL CROMADOS	COMPOSIÇ	SERVIÇO	UN	2,00	232,40	464,80	0,02	98,88	C
99632	VÁLVULA DE RETENÇÃO VERTICAL 2 1/2"	SINAPI	SERVIÇO	UN	2,00	222,93	445,86	0,02	98,90	C
C0501	BUCHA DE REDUÇÃO SOLD. CURTA 60MM - 50MM, FORNECIMENTO E INSTALAÇÃO	SEINFRA	SERVIÇO	UN	18,00	24,75	445,50	0,02	98,91	C
96989	PÁRA-RAIOS TIPO FRANKLIN EM AÇO INOX 3 PONTAS EM HASTE DE 3 M. X 1.1/2" TIPO SIMPLES	SINAPI	SERVIÇO	UN	3,00	147,58	442,74	0,02	98,93	C
C2045	PROJETOR COM LÂMPADA DE VAPOR METÁLICO 250W	SEINFRA	SERVIÇO	UN	1,00	436,64	436,64	0,02	98,95	C
89567	JUNÇÃO SIMPLES - 100MM - 100MM, FORNECIMENTO E INSTALAÇÃO	SINAPI	SERVIÇO	UN	6,00	72,40	434,40	0,02	98,97	C
89724	JOELHO PVC 90 COM ANEL PARA ESGOTO SECUNDARIO - 40MM - 1 1/2" - FORNECIMENTO E INSTALAÇÃO	SINAPI	SERVIÇO	UN	45,00	9,58	431,10	0,02	98,98	C
89505	JOELHO 90 SOLDÁVEL - 60MM, FORNECIMENTO E INSTALAÇÃO	SINAPI	SERVIÇO	UN	11,00	39,08	429,88	0,02	99,00	C
94499	REGISTRO BRUTO DE GAVETA 2 1/2"	SINAPI	SERVIÇO	UN	2,00	214,15	428,30	0,02	99,02	C

Fls 10475
Proc. Nº 11/25
Ass

Wenderson Dione Nunes Viana
Engenheiro Civil
CREA-MA 111729353-0

ORÇAMENTO - CURVA ABC DE SERVIÇOS

OBRA:	CONCLUSÃO DA CONSTRUÇÃO DA CRECHE TIPO 1 PADRÃO FNDE DO BAIRRO VILA ISAMARA, NO MUNICÍPIO DE CHAPADINHA-MA
DESCRIÇÃO:	CONCLUSÃO DA CONSTRUÇÃO DA CRECHE TIPO 1 PADRÃO FNDE DO BAIRRO VILA ISAMARA, NO MUNICÍPIO DE CHAPADINHA-MA
LOCAL:	BAIRRO VILA ISAMARA, CHAPADINHA-MA
CLIENTE:	PREFEITURA MUNICIPAL DE CHAPADINHA-MA
UNIDADES:	1514.3M2
VALOR POR UNIDADE:	R$ 2.162,10

DATA: 24/02/2025 **BDI:** 31,25%

FONTE	VERSÃO	HORA	MES
ORSE	2024/12	112,54%	70,11%
SEINFRA	028.1 COM DESONERAÇÃO	84,44%	47,48%
SICRO NOVO	2024/10 COM DESONERAÇÃO	-	-
SINAPI	2025/01 COM DESONERAÇÃO	90,06%	52,02%
SP Obras	196 COM DESONERAÇÃO	97,78%	-
Composições Próprias	PROPRIA	0,00%	0,00%

CÓDIGO	DESCRIÇÃO	FONTE	TIPO	UNIDADE	QUANTIDADE	PREÇO UNITÁRIO	PREÇO TOTAL	%	ACUMUL. %	CL
C2567	TORNEIRA ELÉTRICA LORENEASY, LORENZETTI OU EQUIVALENTE	SEINFRA	SERVIÇO	UN	2,00	201,17	402,34	0,02	99,03	C
98110	CAIXA DE PASSAGEM MODULADA DN 30CM	SINAPI	SERVIÇO	UN	1,00	395,09	395,09	0,02	99,05	C
89566	TÊ 90 SOLDÁVEL - 85MM, FORNECIMENTO E INSTALAÇÃO	SINAPI	SERVIÇO	UN	9,00	43,34	390,06	0,02	99,07	C
-	ELETRODUTO PVC FLEXÍVEL CORRUGADO REFORÇADO, Ø25MM (DN 1"), INCLUSIVE CONEXÕES		NÃO		24,87	15,46	384,49	0,02	99,08	C
89627	TÊ DE REDUÇÃO 90 SOLDAVEL - 50MM - 25MM, FORNECIMENTO E INSTALAÇÃO	SINAPI	SERVIÇO	UN	20,00	18,99	379,80	0,02	99,10	C
91941	CAIXA DE PASSAGEM PVC 4X2" - FORNECIMENTO E INSTALAÇAO	SINAPI	SERVIÇO	UN	33,00	11,28	372,24	0,01	99,11	C
96973	CABO DE COBRE NU 16 MM2	SINAPI	SERVIÇO	M	5,00	72,87	364,35	0,01	99,13	C
S09051	CAIXA DE EQUALIZAÇÃO DE POTÊNCIAS 200X200MM EM AÇO COM BARRAMENTO, EXPESSURA 6 MM	ORSE	SERVIÇO	UN	1,00	363,24	363,24	0,01	99,14	C
89726	JOELHO PVC 45° 40MM - FORNECIMENTO E INSTALAÇÃO	SINAPI	SERVIÇO	UN	37,00	9,79	362,23	0,01	99,15	C
FNDE 3375	CONECTOR DE TV TIPO F (COAXIAL) COM PLACA	COMPOSIÇ	SERVIÇO	UN	14,00	25,08	351,12	0,01	99,17	C
S11417	PERFIL DE MONTAGEM	ORSE	SERVIÇO	UN	1,00	346,42	346,42	0,01	99,18	C
C1158	ELETROCALHA LISA TIPO U 50X50MM COM TAMPA, INCLUSIVE CONEXÕES	SEINFRA	SERVIÇO	M	6,26	53,98	337,91	0,01	99,20	C
89395	TÊ 90 SOLDÁVEL - 25MM, FORNECIMENTO E INSTALAÇÃO	SINAPI	SERVIÇO	UN	27,00	12,47	336,69	0,01	99,21	C
C0505	BUCHA DE REDUÇÃO SOLD. CURTA 85MM - 75MM, FORNECIMENTO E INSTALAÇÃO	SEINFRA	SERVIÇO	UN	7,00	47,49	332,43	0,01	99,22	C
93656	DISJUNTOR UNIPOLAR TERMOMAGNÉTICO 25A	SINAPI	SERVIÇO	UN	26,00	12,78	332,28	0,01	99,24	C
89784	TÊ PVC SANITARIO 50MM-50MM - FORNECIMENTO E INSTALAÇÃO	SINAPI	SERVIÇO	UN	14,00	23,08	323,12	0,01	99,25	C
102219	PINTURA EM ESMALTE SINTÉTICO 02 DEMÃOS EM RODAMEIO DE MADEIRA	SINAPI	SERVIÇO	M2	19,18	16,67	318,90	0,01	99,26	C
FNDE 044	DUTO DE LIGAÇÃO 1000 X 0.80MM	COMPOSIÇ	SERVIÇO	UN	2,85	111,00	316,35	0,01	99,27	C
C0492	BUCHA DE REDUÇÃO SOLD. LONGA 50MM-25MM, FORNECIMENTO E INSTALAÇÃO	SEINFRA	SERVIÇO	UN	22,00	14,32	315,04	0,01	99,29	C
92353	COTOVELO 45° GALVANIZADO 2 1/2"	SINAPI	SERVIÇO	UN	2,00	152,39	304,78	0,01	99,30	C
101564	CONDUTOR DE COBRE UNIPOLAR, ISOLAÇÃO EM PVC/70°C, CAMADA DE PROTEÇÃO EM PVC, NÃO PROPAGADOR DE CHAMAS, CLASSE DE TENSÃO 750V, ENCORDOAMENTO CLASSE 5, FLEXÍVEL, COM A SEGUINTE SEÇÃO NOMINAL: #50 MM²	SINAPI	SERVIÇO	M	5,18	58,27	301,84	0,01	99,31	C
94664	ADAPTADOR SOL. CURTO COM BOLSA-ROSCA PARA REGISTRO - 60MM - 2", FORNECIMENTO E INSTALAÇÃO	SINAPI	SERVIÇO	UN	16,00	18,85	301,60	0,01	99,32	C
C4628	PLACA DE SINALIZAÇÃO EM PVC COD 12 E 13- (250X125) SAÍDA DE EMERGÊNCIA	SEINFRA	SERVIÇO	UN	14,00	21,27	297,78	0,01	99,34	C

Fls 10476
Proc. Nº 11/25
Ass.

Wenderson Dione Nunes Viana
Engenheiro Civil
CREA MA 111729353-0

ORÇAMENTO - CURVA ABC DE SERVIÇOS

OBRA:	CONCLUSÃO DA CONSTRUÇÃO DA CRECHE TIPO 1 PADRÃO FNDE DO BAIRRO VILA ISAMARA, NO MUNICÍPIO DE CHAPADINHA-MA
DESCRIÇÃO:	CONCLUSÃO DA CONSTRUÇÃO DA CRECHE TIPO 1 PADRÃO FNDE DO BAIRRO VILA ISAMARA, NO MUNICÍPIO DE CHAPADINHA-MA
LOCAL:	BAIRRO VILA ISAMARA, CHAPADINHA-MA
CLIENTE:	PREFEITURA MUNICIPAL DE CHAPADINHA-MA
UNIDADES:	1514.3M2
VALOR POR UNIDADE:	R$ 2.162,10

DATA: 24/02/2025 **BDI:** 31,25%

FONTE	VERSÃO	HORA	MES
ORSE	2024/12	112,54%	70,11%
SEINFRA	026.1 COM DESONERAÇÃO	84,44%	47,48%
SICRO NOVO	2024/10 COM DESONERAÇÃO	-	-
SINAPI	2025/01 COM DESONERAÇÃO	90,08%	52,02%
SP Obras	196 COM DESONERAÇÃO	97,76%	-
Composições Próprias	PROPRIA	0,00%	0,00%

CÓDIGO	DESCRIÇÃO	FONTE	TIPO	UNIDADE	QUANTIDADE	PREÇO UNITÁRIO	PREÇO TOTAL	%	ACUMUL. %	CL
C2285	SOLEIRA EM GRANITO CINZA ANDORINHA, L=30CM, E=2CM	SEINFRA	SERVIÇO	M	1,77	166,86	295,34	0,01	99,35	C
89693	TÊ SANITARIO - 100MM - 100MM, FORNECIMENTO E INSTALAÇÃO	SINAPI	SERVIÇO	UN	4,00	72,39	289,56	0,01	99,36	C
92377	NIPLE PARALELO EM FERRO MALEAVÉL 2 1/2"	SINAPI	SERVIÇO	UN	3,00	95,96	287,88	0,01	99,37	C
89630	TÊ DE REDUÇÃO 90 SOLDAVEL - 75MM - 60MM, FORNECIMENTO E INSTALAÇÃO	SINAPI	SERVIÇO	UN	5,00	57,57	287,85	0,01	99,38	C
94662	ADAPTADOR SOL. CURTO COM BOLSA-ROSCA PARA REGISTRO - 50MM - 1 1/2", FORNECIMENTO E INSTALAÇÃO	SINAPI	SERVIÇO	UN	28,00	10,25	287,00	0,01	99,39	C
89704	TÊ PVC SANITARIO 150MM-100MM - FORNECIMENTO E INSTALAÇÃO	SINAPI	SERVIÇO	UN	2,00	139,79	279,58	0,01	99,41	C
104341	BUCHA DE REDUÇÃO PVC LONGA 50MM-40MM	SINAPI	SERVIÇO	UN	27,00	10,31	278,37	0,01	99,42	C
89623	TÊ PVC 90° - 40MM - FORNECIMENTO E INSTALAÇÃO	SINAPI	SERVIÇO	UN	15,00	18,35	275,25	0,01	99,43	C
C4531	INTERRUPTOR BIPOLAR DR -80A	SEINFRA	SERVIÇO	UN	1,00	270,65	270,65	0,01	99,44	C
C4531	INTERRUPTOR BIPOLAR DR -63A	SEINFRA	SERVIÇO	UN	1,00	270,65	270,65	0,01	99,45	C
86916	TORNEIRA DE PAREDE DE USO GERAL PARA JARDIM OU TANQUE	SINAPI	SERVIÇO	UN	11,00	24,25	266,75	0,01	99,46	C
91959	INTERRUPTOR 2 TECLAS SIMPLES	SINAPI	SERVIÇO	UN	6,00	43,67	262,02	0,01	99,47	C
101798	TAMPÃO DE FOFO 50X50CM	SINAPI	SERVIÇO	UN	1,00	255,10	255,10	0,01	99,48	C
89394	TÊ REDUÇÃO 90° SOLDAVEL COM BUCHA LATÃO B CENTRAL - 25MM - 1/2", FORNECIMENTO E INSTALAÇÃO	SINAPI	SERVIÇO	UN	14,00	17,85	249,90	0,01	99,49	C
93655	DISJUNTOR UNIPOLAR TERMOMAGNÉTICO 20A	SINAPI	SERVIÇO	UN	19,00	12,78	242,82	0,01	99,50	C
102235	BANDEIRAS FIXAS DE VIDRO PARA PORTA PV2, CONFORME PROJETO 175X35	SINAPI	SERVIÇO	M2	0,61	393,53	240,05	0,01	99,51	C
93653	DISJUNTOR UNIPOLAR TERMOMAGNÉTICO 10A	SINAPI	SERVIÇO	UN	22,00	10,91	240,02	0,01	99,52	C
89529	JOELHO 90 SOLDÁVEL - 110MM, FORNECIMENTO E INSTALAÇÃO	SINAPI	SERVIÇO	UN	7,00	34,19	239,33	0,01	99,53	C
89521	JOELHO 90 SOLDÁVEL - 75MM, FORNECIMENTO E INSTALAÇÃO	SINAPI	SERVIÇO	UN	2,00	116,59	233,18	0,01	99,54	C
89429	ADAPTADOR SOL. CURTO COM BOLSA-ROSCA PARA REGISTRO - 25MM - 3/4", FORNECIMENTO E INSTALAÇÃO	SINAPI	SERVIÇO	UN	40,00	5,81	232,40	0,01	99,55	C
89632	TÊ DE REDUÇÃO 90 SOLDAVEL - 85MM - 75MM, FORNECIMENTO E INSTALAÇÃO	SINAPI	SERVIÇO	UN	2,00	115,48	230,96	0,01	99,56	C
93663	DISJUNTOR TRIPOLAR TERMOMAGNÉTICO 25A	SINAPI	SERVIÇO	UN	4,00	55,88	223,52	0,01	99,57	C
89685	JUNÇÃO PVC SIMPLES 75MM-50MM - FORNECIMENTO E INSTALAÇÃO	SINAPI	SERVIÇO	UN	4,00	55,73	222,92	0,01	99,57	C
C1161	ELETROCALHA LISA TIPO U 75X50MM COM TAMPA, INCLUSIVE CONEXÕES	SEINFRA	SERVIÇO	M	3,70	59,20	219,04	0,01	99,58	C

Proc. Nº 11015 Fls 104

Wenderson Dione Nunes Viana
Engenheiro Civil
CREA-MA 111729353-0

ORÇAMENTO - CURVA ABC DE SERVIÇOS

PREFEITURA DE CHAPADINHA
O TRABALHO CONTINUA

OBRA:	CONCLUSÃO DA CONSTRUÇÃO DA CRECHE TIPO 1 PADRÃO FNDE DO BAIRRO VILA ISAMARA, NO MUNICÍPIO DE CHAPADINHA-MA
DESCRIÇÃO:	CONCLUSÃO DA CONSTRUÇÃO DA CRECHE TIPO 1 PADRÃO FNDE DO BAIRRO VILA ISAMARA, NO MUNICÍPIO DE CHAPADINHA-MA
LOCAL:	BAIRRO VILA ISAMARA, CHAPADINHA-MA
CLIENTE:	PREFEITURA MUNICIPAL DE CHAPADINHA-MA
UNIDADES:	1514,3M2
VALOR POR UNIDADE:	R$ 2.162,10

DATA : 24/02/2025 BDI : 31,25%

FONTE	VERSÃO	HORA	MES
ORSE	2024/12	112,54%	70,11%
SEINFRA	028.1 COM DESONERAÇÃO	84,44%	47,48%
SICRO NOVO	2024/10 COM DESONERAÇÃO	-	-
SINAPI	2025/01 COM DESONERAÇÃO	90,08%	52,02%
SP Obras	196 COM DESONERAÇÃO	97,78%	-
Composições Próprias	PROPRIA	0,00%	0,00%

CÓDIGO	DESCRIÇÃO	FONTE	TIPO	UNIDADE	QUANTIDADE	PREÇO UNITÁRIO	PREÇO TOTAL	%	ACUMUL. %
C0508	BUCHA DE REDUÇÃO SOLD. CURTA 110MM - 85MM, FORNECIMENTO E INSTALAÇÃO	SEINFRA	SERVIÇO	UN	2,00	108,61	217,22	0,01	99,59
S13355	SUPORTE DE LUZ PILOTO	ORSE	SERVIÇO	UN	1,00	215,01	215,01	0,01	99,60
98111	CAIXA DE INSPEÇÃO, PVC DE 12", COM TAMPA DE FERRO FUNDIDO,CONFORME DETALHE NO PROJETO	SINAPI	SERVIÇO	UN	4,00	53,31	213,24	0,01	99,61
C1154	ELETROCALHA LISA TIPO U 200X50MM COM TAMPA, INCLUSIVE CONEXÕES	SEINFRA	SERVIÇO	M	2,22	94,13	208,97	0,01	99,62
89708	CAIXA SIFONADA 150X185X75MM	SINAPI	SERVIÇO	UN	2,00	103,01	206,02	0,01	99,63
95601	ARRASAMENTO DE ESTACA DE CONCRETO ARMADO, ATÉ 30CM DE LADO OU DIÂMETRO	SINAPI	SERVIÇO	UN	12,00	16,59	199,08	0,01	99,63
89523	JOELHO 45 SOLDÁVEL - 85MM, FORNECIMENTO E INSTALAÇÃO	SINAPI	SERVIÇO	UN	2,00	95,39	190,78	0,01	99,64
89501	JOELHO 90 SOLDÁVEL - 50MM, FORNECIMENTO E INSTALAÇÃO	SINAPI	SERVIÇO	UN	14,00	13,55	189,70	0,01	99,65
101946	QUADRO DE MEDIÇÃO - FORNECIMENTO E INSTALAÇÃO	SINAPI	SERVIÇO	UN	1,00	186,02	186,02	0,01	99,66
95249	VÁLVULA ESFERA Ø 3/4" NPT 300	SINAPI	SERVIÇO	UN	4,00	45,55	182,20	0,01	99,66
89625	TÊ 90 SOLDÁVEL - 50MM, FORNECIMENTO E INSTALAÇÃO	SINAPI	SERVIÇO	UN	8,00	21,46	171,68	0,01	99,67
89569	JUNÇÃO PVC SIMPLES 100MM-75MM - FORNECIMENTO E INSTALAÇÃO	SINAPI	SERVIÇO	UN	2,00	83,58	167,16	0,01	99,68
72312	ELETRODUTO AÇO GALVANIZADO DN 62MM (2 1/2"), INCLUSIVE CONEXÕES	SINAPI	SERVIÇO	M	1,75	95,13	166,48	0,01	99,68
89584	JOELHO 90 - 100MM, FORNECIMENTO E INSTALAÇÃO	SINAPI	SERVIÇO	UN	4,00	41,09	164,36	0,01	99,69
94668	ADAPTADOR SOL. CURTO COM BOLSA-ROSCA PARA REGISTRO - 85MM - 3", FORNECIMENTO E INSTALAÇÃO	SINAPI	SERVIÇO	UN	4,00	40,88	163,52	0,01	99,70
89746	JOELHO PVC 45° 100MM - FORNECIMENTO E INSTALAÇÃO	SINAPI	SERVIÇO	UN	6,00	26,99	161,94	0,01	99,70
C2060	SUPORTE PARA PÁRA-RAIO	SEINFRA	SERVIÇO	UN	1,00	157,31	157,31	0,01	99,71
89515	JOELHO 45 SOLDÁVEL - 75MM, FORNECIMENTO E INSTALAÇÃO	SINAPI	SERVIÇO	UN	2,00	78,04	156,08	0,01	99,72
100849	ASSENTO PLÁSTICO IZY, CÓDIGO AP.01, DECA	SINAPI	SERVIÇO	UN	4,00	38,78	155,12	0,01	99,72
89616	ADAPTADOR SOL. CURTO COM BOLSA-ROSCA PARA REGISTRO - 110MM - 4", FORNECIMENTO E INSTALAÇÃO	SINAPI	SERVIÇO	UN	4,00	38,33	153,32	0,01	99,73
95248	NIPLE 1/2" NPT 300	SINAPI	SERVIÇO	UN	4,00	38,32	153,28	0,01	99,74
92905	UNIÃO 3/4" NPT 300	SINAPI	SERVIÇO	UN	3,00	50,36	151,08	0,01	99,74
93671	DISJUNTOR TRIPOLAR TERMOMAGNÉTICO 32A	SINAPI	SERVIÇO	UN	2,00	75,51	151,02	0,01	99,75

Fls 10478
Proc. Nº 1125
Ass

Wenderson Dione Nunes Viana
Engenheiro Civil
CREA-MA 110729353-0

ORÇAMENTO - CURVA ABC DE SERVIÇOS

PREFEITURA DE CHAPADINHA
O TRABALHO CONTINUA

OBRA:	CONCLUSÃO DA CONSTRUÇÃO DA CRECHE TIPO 1 PADRÃO FNDE DO BAIRRO VILA ISAMARA, NO MUNICÍPIO DE CHAPADINHA-MA
DESCRIÇÃO:	CONCLUSÃO DA CONSTRUÇÃO DA CRECHE TIPO 1 PADRÃO FNDE DO BAIRRO VILA ISAMARA, NO MUNICÍPIO DE CHAPADINHA-MA
LOCAL:	BAIRRO VILA ISAMARA, CHAPADINHA-MA
CLIENTE:	PREFEITURA MUNICIPAL DE CHAPADINHA-MA
UNIDADES:	1514.3M2
VALOR POR UNIDADE:	R$ 2.162,10

DATA: 24/02/2025 **BDI:** 31,25%

FONTE	VERSÃO	HORA	MES
ORSE	2024/12	112,54%	70,11%
SEINFRA	028.1 COM DESONERAÇÃO	84,44%	47,46%
SICRO NOVO	2024/10 COM DESONERAÇÃO	-	-
SINAPI	2025/01 COM DESONERAÇÃO	90,08%	52,02%
SP Obras	196 COM DESONERAÇÃO	97,78%	-
Composições Próprias	PROPRIA	0,00%	0,00%

CÓDIGO	DESCRIÇÃO	FONTE	TIPO	UNIDADE	QUANTIDADE	PREÇO UNITÁRIO	PREÇO TOTAL	%	ACUMUL. %	CL
C0860	CONECTOR MINI-BAR EM BRONZE ESTANHADO TEL-583	SEINFRA	SERVIÇO	UN	12,00	12,18	**146,16**	**0,01**	**99,75**	C
89687	TÊ PVC SANITARIO 75MM-75MM - FORNECIMENTO E INSTALAÇÃO	SINAPI	SERVIÇO	UN	3,00	48,43	**145,29**	**0,01**	**99,76**	C
93657	DISJUNTOR UNIPOLAR TERMOMAGNÉTICO 32A	SINAPI	SERVIÇO	UN	10,00	14,27	**142,70**	**0,01**	**99,76**	C
C0504	BUCHA DE REDUÇÃO SOLD. LONGA 85MM-60MM, FORNECIMENTO E INSTALAÇÃO	SEINFRA	SERVIÇO	UN	4,00	35,60	**142,40**	**0,01**	**99,77**	C
89987	REGISTRO BRUTO DE GAVETA 3/4", FORNECIMENTO E INSTALAÇÃO	SINAPI	SERVIÇO	UN	2,00	70,43	**140,86**	**0,01**	**99,78**	C
92367	TUBO AÇO CARBONO 2 1/2"	SINAPI	SERVIÇO	M	1,25	111,99	**139,99**	**0,01**	**99,78**	C
92694	NIPLE 3/4" NPT 300	SINAPI	SERVIÇO	UN	6,00	23,20	**139,20**	**0,01**	**99,79**	C
C4567	BANDEJA DESLIZANTE PERFURADA	SEINFRA	SERVIÇO	UN	2,00	68,81	**137,62**	**0,01**	**99,79**	C
C4627	PLACA DE SINALIZAÇÃO EM PVC COD 23 - (200X200) EXTINTOR DE INCÊNDIO	SEINFRA	SERVIÇO	UN	8,00	17,17	**137,36**	**0,01**	**99,80**	C
C1159	ELETROCALHA LISA TIPO U 75X75MM COM TAMPA, INCLUSIVE CONEXÕES	SEINFRA	SERVIÇO	M	2,30	59,15	**136,04**	**0,01**	**99,80**	C
89724	JOELHO PVC 90° 40MM - FORNECIMENTO E INSTALAÇÃO	SINAPI	SERVIÇO	UN	14,00	9,58	**134,12**	**0,01**	**99,81**	C
89566	TÊ 90 SOLDÁVEL - 75MM, FORNECIMENTO E INSTALAÇÃO	SINAPI	SERVIÇO	UN	3,00	43,34	**130,02**	**0,01**	**99,81**	C
C0500	BUCHA REDUÇÃO PVC ROSC. D=2 1/2"X2" (75X60MM)	SEINFRA	SERVIÇO	UN	3,00	43,30	**129,90**	**0,01**	**99,82**	C
94794	REGISTRO DE GAVETA COM CANOPLA CROMADA - 1/2", FORNECIMENTO E INSTALAÇÃO	SINAPI	SERVIÇO	UN	1,00	124,44	**124,44**	**0,00**	**99,82**	C
94666	ADAPTADOR SOL CURTO COM BOLSA-ROSCA PARA REGISTRO - 75MM - 2 1/2", FORNECIMENTO E INSTALAÇÃO	SINAPI	SERVIÇO	UN	4,00	30,72	**122,88**	**0,00**	**99,83**	C
89559	TÊ 90 SOLDÁVEL - 110MM, FORNECIMENTO E INSTALAÇÃO	SINAPI	SERVIÇO	UN	2,00	59,64	**119,28**	**0,00**	**99,83**	C
FNDE 2	TAMPÃO STORZ COM CORRENTE 2.1/2", INCLUSO MATERIAL E INSTALAÇÃO.	COMPOSIÇ	SERVIÇO	UN	1,00	118,68	**118,68**	**0,00**	**99,84**	C
89557	REDUÇÃO EXCÊNTRICA PVC 100MM-50MM - FORNECIMENTO E INSTALAÇÃO	SINAPI	SERVIÇO	UN	4,00	29,28	**117,12**	**0,00**	**99,84**	C
89427	LUVA DE REDUÇÃO SOLDAVEL COM BUCHA LATÃO - 25MM - 1/2", FORNECIMENTO E INSTALAÇÃO	SINAPI	SERVIÇO	UN	10,00	11,39	**113,90**	**0,00**	**99,85**	C
89685	JUNÇÃO PVC SIMPLES 75MM-75MM - FORNECIMENTO E INSTALAÇÃO	SINAPI	SERVIÇO	UN	2,00	55,73	**111,46**	**0,00**	**99,85**	C
C1154	ELETROCALHA LISA TIPO U 150X50MM COM TAMPA, INCLUSIVE CONEXÕES	SEINFRA	SERVIÇO	M	1,12	94,13	**105,43**	**0,00**	**99,86**	C
91957	INTERRUPTOR 1 TECLA PARALELA	SINAPI	SERVIÇO	UN	2,00	49,84	**99,68**	**0,00**	**99,86**	C
94656	ADAPTADOR SOL CURTO COM BOLSA-ROSCA PARA REGISTRO - 25MM - 3/4", FORNECIMENTO E INSTALAÇÃO	SINAPI	SERVIÇO	UN	30,00	3,24	**97,20**	**0,00**	**99,86**	C

Fls 10479
Proc. Nº 11125
Ass

Wenderson Dione Nunes Viana
Engenheiro Civil
CREA-MA 111729353-0

ORÇAMENTO - CURVA ABC DE SERVIÇOS

PREFEITURA DE CHAPADINHA
O TRABALHO CONTINUA

OBRA:	CONCLUSÃO DA CONSTRUÇÃO DA CRECHE TIPO 1 PADRÃO FNDE DO BAIRRO VILA ISAMARA, NO MUNICÍPIO DE CHAPADINHA-MA
DESCRIÇÃO:	CONCLUSÃO DA CONSTRUÇÃO DA CRECHE TIPO 1 PADRÃO FNDE DO BAIRRO VILA ISAMARA, NO MUNICÍPIO DE CHAPADINHA-MA
LOCAL:	BAIRRO VILA ISAMARA, CHAPADINHA-MA
CLIENTE:	PREFEITURA MUNICIPAL DE CHAPADINHA-MA
UNIDADES:	1514.3M2
VALOR POR UNIDADE:	R$ 2.162,10

DATA: 24/02/2025 **BDI:** 31,25%

FONTE	VERSÃO	HORA	MES
ORSE	2024/12	112,54%	70,11%
SEINFRA	028.1 COM DESONERAÇÃO	84,44%	47,48%
SICRO NOVO	2024/10 COM DESONERAÇÃO	-	-
SINAPI	2025/01 COM DESONERAÇÃO	90,08%	52,02%
SP Obras	196 COM DESONERAÇÃO	97,78%	-
Composições Próprias	PROPRIA	0,00%	0,00%

CÓDIGO	DESCRIÇÃO	FONTE	TIPO	UNIDADE	QUANTIDADE	PREÇO UNITÁRIO	PREÇO TOTAL	%	ACUMUL. %	CL
C1155	ELETROCALHA LISA TIPO U 100X100MM COM TAMPA, INCLUSIVE CONEXÕES	SEINFRA	SERVIÇO	M	1,10	80,28	88,31	0,00	99,87	C
94792	REGISTRO DE GAVETA COM CANOPLA CROMADA 1", FORNECIMENTO E INSTALAÇÃO	SINAPI	SERVIÇO	UN	1,00	85,67	85,67	0,00	99,87	C
00020971	CHAVE PARA CONEXÃO DE MANGUEIRA TIPO STROZ ENGATE RÁPIDO - DUPLA 1 1/2" X 1 1/2"	SINAPI	MATERIAL	UN	3,00	27,23	81,69	0,00	99,88	C
93654	DISJUNTOR UNIPOLAR TERMOMAGNÉTICO 16A	SINAPI	SERVIÇO	UN	7,00	11,52	80,64	0,00	99,88	C
72311	ELETRODUTO AÇO GALVANIZADO DN 100MM (2"), INCLUSIVE CONEXÕES	SINAPI	SERVIÇO	M	1,15	69,97	80,47	0,00	99,88	C
C4568	GUIA DE CABOS VERTICAL	SEINFRA	SERVIÇO	UN	2,00	39,68	79,36	0,00	99,88	C
C4568	ANEL ORGANIZADOR DE CABOS	SEINFRA	SERVIÇO	UN	2,00	39,68	79,36	0,00	99,89	C
C4568	GUIAS DE CABOS SIMPLES	SEINFRA	SERVIÇO	UN	2,00	39,68	79,36	0,00	99,89	C
100849	ASSENTO POLIÉSTER COM ABERTURA FRONTAL VOGUE PLUS, LINHA CONFORTO, COR BRANCO GELO, CÓDIGO AP.52, DECA, OU EQUIVALENTE	SINAPI	SERVIÇO	UN	2,00	38,78	77,56	0,00	99,89	C
92941	LUVA DE REDUÇÃO 1/4" X 1/2"	SINAPI	SERVIÇO	UN	2,00	38,03	76,06	0,00	99,90	C
90373	JOELHO 90° SOLDAVEL COM BUCHA DE LATÃO - 25MM - 3/4", FORNECIMENTO E INSTALAÇÃO	SINAPI	SERVIÇO	UN	6,00	12,45	74,70	0,00	99,90	C
89424	LUVA SOLDÁVEL COM ROSCA 25MM - 3/4"	SINAPI	SERVIÇO	UN	12,00	6,17	74,04	0,00	99,90	C
S03946	TELA METÁLICA PARA VENTILAÇÃO COM REQUADRO EM ALUMÍNIO	ORSE	SERVIÇO	M2	0,16	457,12	73,14	0,00	99,91	C
91997	TOMADA UNIVERSAL, CIRCULAR, 2P+T, 20A, COR BRANCA, COMPLETA	SINAPI	SERVIÇO	UN	2,00	35,87	71,74	0,00	99,91	C
S10313	NIPLE 1/4" NPT 300	ORSE	SERVIÇO	UN	4,00	17,92	71,68	0,00	99,91	C
89549	REDUÇÃO EXCÊNTRICA PVC 75MM-50MM - FORNECIMENTO E INSTALAÇÃO	SINAPI	SERVIÇO	UN	4,00	17,85	71,40	0,00	99,91	C
97667	ELETRODUTO PVC FLEXÍVEL RIGIDO ROSCAVEL, Ø50MM (DN 2"), INCLUSIVE CONEXÕES	SINAPI	SERVIÇO	M	7,35	9,34	68,65	0,00	99,92	C
103029	CAIXA COM REGULADOR 2° ESTÁGIO (INSTALAÇÃO GÁS)	SINAPI	SERVIÇO	UN	2,00	33,92	67,84	0,00	99,92	C
89739	JOELHO PVC 45° 75MM - FORNECIMENTO E INSTALAÇÃO	SINAPI	SERVIÇO	UN	3,00	22,43	67,29	0,00	99,92	C
89645	JOELHO DE REDUÇÃO 90° SOLDAVEL 32MM-25MM, FORNECIMENTO E INSTALAÇÃO	SINAPI	SERVIÇO	UN	2,00	33,33	66,66	0,00	99,93	C
93667	DISJUNTOR TRIPOLAR TERMOMAGNÉTICO 10A	SINAPI	SERVIÇO	UN	1,00	65,41	65,41	0,00	99,93	C
-	ELETRODUTO PVC FLEXÍVEL RIGIDO ROSCAVEL, Ø40MM (DN 1 1/2"), INCLUSIVE CONEXÕES		NÃO		3,90	16,38	63,88	0,00	99,93	C
C4628	PLACA DE SINALIZAÇÃO EM PVC COD 17 - (250X125) MENSAGEM "SAÍDA"	SEINFRA	SERVIÇO	UN	3,00	21,27	63,81	0,00	99,93	C

Fls 10480
Proc. Nº 11125
Ass.

Wenderson Diogo Nunes Viana
Engenheiro Civil
CREA MA 111729353-0

ORÇAMENTO - CURVA ABC DE SERVIÇOS

OBRA:	CONCLUSÃO DA CONSTRUÇÃO DA CRECHE TIPO 1 PADRÃO FNDE DO BAIRRO VILA ISAMARA, NO MUNICIPIO DE CHAPADINHA-MA
DESCRIÇÃO:	CONCLUSÃO DA CONSTRUÇÃO DA CRECHE TIPO 1 PADRÃO FNDE DO BAIRRO VILA ISAMARA, NO MUNICIPIO DE CHAPADINHA-MA
LOCAL:	BAIRRO VILA ISAMARA, CHAPADINHA-MA
CLIENTE:	PREFEITURA MUNICIPAL DE CHAPADINHA-MA
UNIDADES:	1514.3M2
VALOR POR UNIDADE:	R$ 2.162,10

DATA: 24/02/2025 BDI: 31,25%

FONTE	VERSÃO	HORA	MES
ORSE	2024/12	112,54%	70,11%
SEINFRA	028.1 COM DESONERAÇÃO	84,44%	47,48%
SICRO NOVO	2024/10 COM DESONERAÇÃO	-	-
SINAPI	2025/01 COM DESONERAÇÃO	90,08%	52,02%
SP Obras	196 COM DESONERAÇÃO	97,78%	-
Composições Próprias	PROPRIA	0,00%	0,00%

CÓDIGO	DESCRIÇÃO	FONTE	TIPO	UNIDADE	QUANTIDADE	PREÇO UNITÁRIO	PREÇO TOTAL	%	ACUMUL. %	CL.
90374	TÊ SOLDAVEL COM BUCHA LATÃO BOLSA CENTRAL - 25MM - 3/4", FORNECIMENTO E INSTALAÇÃO	SINAPI	SERVIÇO	UN	3,00	21,23	63,69	0,00	99,94	C
S08695	SUPORTE VERTICAL ELETROCALHA 70X96MM	ORSE	SERVIÇO	UN	4,40	13,56	59,66	0,00	99,94	C
S10090	PRESILHA DE LATÃO, L=20MM, PARA FIXAÇÃO DE CABOS DE COBRE, FURO D=7MM, PARA CABOS 35MM² À 50MM², REF:TEL-745 OU SIMILAR (SPDA)	ORSE	SERVIÇO	UN	24,00	2,39	57,36	0,00	99,94	C
89626	TÊ DE REDUÇÃO 90 SOLDAVEL - 50MM - 32MM, FORNECIMENTO E INSTALAÇÃO	SINAPI	SERVIÇO	UN	2,00	28,41	56,82	0,00	99,94	C
C3337	SISTEMA DE ANCORAGEM COM 6 NICHOS, CONFORME PROJETO	SEINFRA	SERVIÇO	UN	1,00	56,43	56,43	0,00	99,95	C
74072/003	MANGUEIRA FLEXÍVEL	SINAPI	SERVIÇO	M	2,00	27,59	55,18	0,00	99,95	C
98111	CAIXA INSPEÇÃO ATERRAMENTO 250X250X400MM	SINAPI	SERVIÇO	UN	1,00	53,31	53,31	0,00	99,95	C
S08695	SUPORTE VERTICAL ELETROCALHA 95X114MM	ORSE	SERVIÇO	UN	3,80	13,56	51,53	0,00	99,95	C
G0164	JOELHO 1/2" NPT 300	SEINFRA	MATERIAL	UN	2,00	25,29	50,58	0,00	99,95	C
92953	LUVA DE REDUÇÃO 3/4 X 1/2"	SINAPI	SERVIÇO	UN	2,00	25,15	50,30	0,00	99,96	C
S08695	SUPORTE VERTICAL ELETROCALHA 70X81MM	ORSE	SERVIÇO	UN	3,60	13,56	48,82	0,00	99,96	C
92705	TÊ REDUÇÃO 3/4"X1/2"	SINAPI	SERVIÇO	UN	1,00	43,72	43,72	0,00	99,96	C
91936	CAIXA DE PASSAGEM PVC 4X4" - FORNECIMENTO E INSTALAÇAO	SINAPI	SERVIÇO	UN	2,50	17,44	43,60	0,00	99,96	C
89731	JOELHO PVC 90º 50MM - FORNECIMENTO E INSTALAÇÃO	SINAPI	SERVIÇO	UN	3,00	14,40	43,20	0,00	99,96	C
72947	MARCAÇÃO NO PISO - 1 X 1M PARA EXTINTOR	SINAPI	SERVIÇO	M2	8,00	5,13	41,04	0,00	99,96	C
89622	TÊ DE REDUÇÃO 90 SOLDAVEL - 32MM - 25MM, FORNECIMENTO E INSTALAÇÃO	SINAPI	SERVIÇO	UN	3,00	13,35	40,05	0,00	99,97	C
C4568	GUIA DE CABOS SUPERIOR, FECHADO	SEINFRA	SERVIÇO	UN	1,00	39,68	39,68	0,00	99,97	C
C4568	ORGANIZADOR DE CABOS GUIA DE CABOS VERTICAL, FECHADO , ABERTO, PADRÃO RACK 19"	SEINFRA	SERVIÇO	UN	1,00	39,68	39,68	0,00	99,97	C
S09524	TALA PLANA PERFURADA 50MM	ORSE	SERVIÇO	M	7,60	5,06	38,46	0,00	99,97	C
95248	REGISTRO DE ESFERA 1/2", FORNECIMENTO E INSTALAÇÃO	SINAPI	SERVIÇO	UN	1,00	38,32	38,32	0,00	99,97	C
89623	TÊ PVC 45º - 40MM - FORNECIMENTO E INSTALAÇÃO	SINAPI	SERVIÇO	UN	2,00	18,35	36,70	0,00	99,97	C
C4627	PLACA DE SINALIZAÇÃO EM PVC COD 25 - (200X200) HIDRANTE DE INCENDIO	SEINFRA	SERVIÇO	UN	2,00	17,17	34,34	0,00	99,98	C
89443	TÊ 90 SOLDÁVEL - 32MM, FORNECIMENTO E INSTALAÇÃO	SINAPI	SERVIÇO	UN	2,00	16,18	32,36	0,00	99,98	C
89502	JOELHO 45 SOLDÁVEL - 50MM, FORNECIMENTO E INSTALAÇÃO	SINAPI	SERVIÇO	UN	2,00	16,00	32,00	0,00	99,98	C

Fls 10481
Proc. Nº 1125
Ass.

Dione Nunes Viana
Engenheiro Civil
CREA-MA 111293-0

PREFEITURA DE CHAPADINHA
O TRABALHO CONTINUA

ORÇAMENTO - CURVA ABC DE SERVIÇOS

OBRA:	CONCLUSÃO DA CONSTRUÇÃO DA CRECHE TIPO 1 PADRÃO FNDE DO BAIRRO VILA ISAMARA, NO MUNICÍPIO DE CHAPADINHA-MA
DESCRIÇÃO:	CONCLUSÃO DA CONSTRUÇÃO DA CRECHE TIPO 1 PADRÃO FNDE DO BAIRRO VILA ISAMARA, NO MUNICÍPIO DE CHAPADINHA-MA
LOCAL:	BAIRRO VILA ISAMARA, CHAPADINHA-MA
CLIENTE:	PREFEITURA MUNICIPAL DE CHAPADINHA-MA
UNIDADES:	1514.3M2
VALOR POR UNIDADE:	R$ 2.162,10

DATA: 24/02/2025 **BDI:** 31,25%

FONTE	VERSÃO	HORA	MES
ORSE	2024/12	112,54%	70,11%
SEINFRA	028.1 COM DESONERAÇÃO	84,44%	47,48%
SICRO NOVO	2024/10 COM DESONERAÇÃO	-	-
SINAPI	2025/01 COM DESONERAÇÃO	90,08%	52,02%
SP Obras	196 COM DESONERAÇÃO	97,78%	-
Composições Próprias	PROPRIA	0,00%	0,00%

CÓDIGO	DESCRIÇÃO	FONTE	TIPO	UNIDADE	QUANTIDADE	PREÇO UNITÁRIO	PREÇO TOTAL	%	ACUMUL. %	CL
C4375	REDUÇÃO 1/2" X 1/4"	SEINFRA	SERVIÇO	UN	1,00	31,63	**31,63**	**0,00**	**99,98**	C
C0490	BUCHA DE REDUÇÃO SOLD. LONGA 50MM-32MM, FORNECIMENTO E INSTALAÇÃO	SEINFRA	SERVIÇO	UN	2,00	15,77	**31,54**	**0,00**	**99,98**	C
103968	BUCHA DE REDUÇÃO SOLD. LONGA 60MM-25MM, FORNECIMENTO E INSTALAÇÃO	SINAPI	SERVIÇO	UN	2,00	15,73	**31,46**	**0,00**	**99,98**	C
S11414	PARAFUSO FENDA EM AÇO INOX 4,2 X 32MM E BUCHA DE NYLON	ORSE	SERVIÇO	UN	24,00	1,26	**30,24**	**0,00**	**99,98**	C
89485	JOELHO 45 SOLDÁVEL - 25MM, FORNECIMENTO E INSTALAÇÃO	SINAPI	SERVIÇO	UN	5,00	5,84	**29,20**	**0,00**	**99,98**	C
89412	JOELHO 90 SOLDAVEL COM ROSCA 20MM - 1/2", FORNECIMENTO E INSTALAÇÃO	SINAPI	SERVIÇO	UN	3,00	9,34	**28,02**	**0,00**	**99,98**	C
89376	ADAPTADOR SOL. CURTO COM BOLSA-ROSCA PARA REGISTRO - 20MM - 1/2", FORNECIMENTO E INSTALAÇÃO	SINAPI	SERVIÇO	UN	5,00	5,40	**27,00**	**0,00**	**99,99**	C
89367	JOELHO 90 SOLDÁVEL - 32MM, FORNECIMENTO E INSTALAÇÃO	SINAPI	SERVIÇO	UN	2,00	12,47	**24,94**	**0,00**	**99,99**	C
103041	REGISTRO ESFERA BORBOLETA BRUTO PVC - 1/2", FORNECIMENTO E INSTALAÇÃO	SINAPI	SERVIÇO	UN	1,00	23,77	**23,77**	**0,00**	**99,99**	C
00039634	FITA ANTICORROSIVA 5CMX30M (2 CAMADAS)	SINAPI	MATERIAL	M	3,00	7,60	**22,80**	**0,00**	**99,99**	C
C0503	BUCHA DE REDUÇÃO SOLD. LONGA 60MM-25MM, FORNECIMENTO E INSTALAÇÃO	SEINFRA	SERVIÇO	UN	1,00	22,50	**22,50**	**0,00**	**99,99**	C
93658	DISJUNTOR UNIPOLAR TERMOMAGNÉTICO 40A	SINAPI	SERVIÇO	UN	1,00	20,52	**20,52**	**0,00**	**99,99**	C
89493	JOELHO 45 SOLDÁVEL - 32MM, FORNECIMENTO E INSTALAÇÃO	SINAPI	SERVIÇO	UN	2,00	9,53	**19,06**	**0,00**	**99,99**	C
S08695	SUPORTE VERTICAL ELETROCALHA 120X146MM	ORSE	SERVIÇO	UN	1,40	13,56	**18,98**	**0,00**	**99,99**	C
S11853	PLACA DE SINALIZAÇÃO EM PVC COD 6 - (348X348) PERIGO INFLAMÁVEL	ORSE	SERVIÇO	UN	1,00	18,64	**18,64**	**0,00**	**99,99**	C
S11853	PLACA DE SINALIZAÇÃO EM PVC COD 1 - (348X348) PROIBIDO FUMAR	ORSE	SERVIÇO	UN	1,00	18,64	**18,64**	**0,00**	**99,99**	C
94783	ADAPTADOR SOLDAVEL COM FLANGE LIVRE PARA CAIXA D'AGUA - 20MM - 1/2", FORNECIMENTO E INSTALAÇÃO	SINAPI	SERVIÇO	UN	1,00	17,73	**17,73**	**0,00**	**99,99**	C
S04135	ALÇA DE IÇAMENTO	ORSE	SERVIÇO	UN	2,00	8,75	**17,50**	**0,00**	**100,00**	C
S08695	SUPORTE VERTICAL ELETROCALHA 70X125MM	ORSE	SERVIÇO	UN	1,20	13,56	**16,27**	**0,00**	**100,00**	C
72947	MARCAÇÃO NO PISO - 1 X 1M PARA HIDRANTE	SINAPI	SERVIÇO	M2	3,00	5,13	**15,39**	**0,00**	**100,00**	C
89358	JOELHO 90 SOLDÁVEL - 20MM, FORNECIMENTO E INSTALAÇÃO	SINAPI	SERVIÇO	UN	2,00	7,60	**15,20**	**0,00**	**100,00**	C
91836	ELETRODUTO PVC FLEXIVEL 1", INCLUSIVE CONEXÕES	SINAPI	SERVIÇO	M	0,65	22,36	**14,53**	**0,00**	**100,00**	C
89439	TÊ SOLDAVEL COM ROSCA BOLSA CENTRAL - 20MM - 1/2"	SINAPI	SERVIÇO	UN	1,00	11,11	**11,11**	**0,00**	**100,00**	C
S09519	TALA PLANA PERFURADA 75MM	ORSE	SERVIÇO	UN	1,20	8,81	**10,57**	**0,00**	**100,00**	C

Wenderson Dione Nunes Vianna
Engenheiro Civil
CREA-MA 111729353-0

Fls 10482
Proc. Nº 11/25
Ass

ORÇAMENTO - CURVA ABC DE SERVIÇOS

OBRA:	CONCLUSÃO DA CONSTRUÇÃO DA CRECHE TIPO 1 PADRÃO FNDE DO BAIRRO VILA ISAMARA, NO MUNICÍPIO DE CHAPADINHA-MA
DESCRIÇÃO:	CONCLUSÃO DA CONSTRUÇÃO DA CRECHE TIPO 1 PADRÃO FNDE DO BAIRRO VILA ISAMARA, NO MUNICÍPIO DE CHAPADINHA-MA
LOCAL:	BAIRRO VILA ISAMARA, CHAPADINHA-MA
CLIENTE:	PREFEITURA MUNICIPAL DE CHAPADINHA-MA
UNIDADES:	1514,3M2
VALOR POR UNIDADE:	R$ 2.162,10

DATA: 24/02/2025 **BDI:** 31,25%

FONTE	VERSÃO	HORA	MES
ORSE	2024/12	112,54%	70,11%
SEINFRA	028.1 COM DESONERAÇÃO	84,44%	47,46%
SICRO NOVO	2024/10 COM DESONERAÇÃO	-	-
SINAPI	202501 COM DESONERAÇÃO	90,08%	52,02%
SP Obras	196 COM DESONERAÇÃO	97,76%	-
Composições Próprias	PROPRIA	0,00%	0,00%

CÓDIGO	DESCRIÇÃO	FONTE	TIPO	UNIDADE	QUANTIDADE	PREÇO UNITÁRIO	PREÇO TOTAL	%	ACUMUL. %	CL
94658	ADAPTADOR SOL CURTO COM BOLSA-ROSCA PARA REGISTRO - 32MM - 1", FORNECIMENTO E INSTALAÇÃO	SINAPI	SERVIÇO	UN	2,00	4,91	9,82	0,00	100,00	C
S04135	SUPORTE PARA CINTO DE SEGURANÇA	ORSE	SERVIÇO	UN	1,00	8,75	8,75	0,00	100,00	C
S08695	SUPORTE VERTICAL ELETROCALHA 120X160MM	ORSE	SERVIÇO	UN	0,60	13,56	8,14	0,00	100,00	C
C0497	BUCHA DE REDUÇÃO SOLD. CURTA 32MM - 25MM, FORNECIMENTO E INSTALAÇÃO	SEINFRA	SERVIÇO	UN	1,00	7,88	7,88	0,00	100,00	C
S09519	TALA PLANA PERFURADA 100MM	ORSE	SERVIÇO	UN	0,80	8,81	7,05	0,00	100,00	C
-	FORMA PLANA PARA PILARES, EM COMPENSADO PLASTIFICADO DE 12MM, 07 USOS, INCLUSIVE ESCORAMENTO		NÃO		0,00	0,00	0,00	0,00	100,00	C
-	CHAPISCO DE ADERÊNCIA EM PAREDES INTERNAS, EXTERNAS, VIGAS, PLATIBANDA E CALHAS		NÃO		0,00	0,00	0,00	0,00	100,00	C
S11482	CONCRETO SIMPLES USINADO FCK=25MPA, BOMBEADO, LANÇADO E ADENSADO NA INFRAESTRUTURA	ORSE	SERVIÇO	M3	0,00	583,78	0,00	0,00	100,00	C
-	CAMADA REGULARIZADORA E=2,0CM		NÃO		0,00	27,28	0,00	0,00	100,00	C
-	ALVENARIA DE VEDAÇÃO DE 1/2 VEZ EM TIJOLOS CERÂMICOS (DIMENSÕES NOMINAIS: 39X19X09); ASSENTAMENTO EM ARGAMASSA NO TRAÇO 1:2:8 (CIMENTO, CAL E AREIA) PARA PAREDE INTERNA		NÃO		0,00	0,00	0,00	0,00	100,00	C
-	COMPACTAÇÃO MANUAL COM COMPACTADOR A PERCUSSÃO SAPINHO, SEM CONTROLE DO GRAU DE COMPACTAÇÃO		NÃO	M3	0,00	0,00	0,00	0,00	100,00	C
-	REBOCO PARA PAREDES INTERNAS, EXTERNAS, PÓRTICOS, VIGAS, TRAÇO 1:4,5 - ESPESSURA 0,5 CM		NÃO		0,00	27,85	0,00	0,00	100,00	C
-	SONDAGEM DOTERRENO (UM FURO DE 7M ACADA 200 M²)		SERVIÇO		0,00	0,00	0,00	0,00	100,00	C
-	FORMA TABUA P/ CONCRETO EM FUNDACAO C/ REAPROVEITAMENTO 10 X.		NÃO		0,00	0,00	0,00	0,00	100,00	C
-	CONTRAPISO DE CONCRETO NÃO-ESTRUTURAL, ESPESSURA 5CM E PREPARO MECÂNICO		NÃO		0,00	33,59	0,00	0,00	100,00	C
-	ARMAÇÃO DE BLOCO UTILIZANDO AÇO CA-50 DE 10 MM - MONTAGEM. AF_01/2024		NÃO		0,00	0,00	0,00	0,00	100,00	C
-	ESTRUTURA METÁLICA EM TESOURAS		NÃO		0,00	181,54	0,00	0,00	100,00	C
92759	ARMAÇÃO DE PILAR OU VIGA DE ESTRUTURA CONVENCIONAL DE CONCRETO ARMADO UTILIZANDO AÇO CA-60 DE 5,0 MM - MONTAGEM. AF_06/2022	SINAPI	SERVIÇO	KG	0,00	15,83	0,00	0,00	100,00	C
-	CINTAS E VERGAS EM CONCRETO ARMADO PRÉ-MOLDADO FCK=15 MPA, SEÇÃO 9X12CM		NÃO		0,00	0,00	0,00	0,00	100,00	C
-	LASTRO DE CONCRETO MAGRO, APLICADO EM BLOCOS DE COROAMENTO OU SAPATAS, ESPESSURA DE 3 CM. AF_01/2024		NÃO		0,00	0,00	0,00	0,00	100,00	C
-	VERGALHÃO CA - 25 # 10 MM2		NÃO		0,00	7,19	0,00	0,00	100,00	C

Wenderson Dione Nunes Viana
Engenheiro Civil
CREA-MA 110729353-0

Proc. Nº 1/25 Fls 10483 Ass

ORÇAMENTO - CURVA ABC DE SERVIÇOS

OBRA:	CONCLUSÃO DA CONSTRUÇÃO DA CRECHE TIPO 1 PADRÃO FNDE DO BAIRRO VILA ISAMARA, NO MUNICÍPIO DE CHAPADINHA-MA
DESCRIÇÃO:	CONCLUSÃO DA CONSTRUÇÃO DA CRECHE TIPO 1 PADRÃO FNDE DO BAIRRO VILA ISAMARA, NO MUNICÍPIO DE CHAPADINHA-MA
LOCAL:	BAIRRO VILA ISAMARA, CHAPADINHA-MA
CLIENTE:	PREFEITURA MUNICIPAL DE CHAPADINHA-MA
UNIDADES:	1514.3M2
VALOR POR UNIDADE:	R$ 2.162,10

DATA: 24/02/2025 **BDI:** 31,25%

FONTE	VERSÃO	HORA	MES
ORSE	2024/12	112,54%	70,11%
SEINFRA	028.1 COM DESONERAÇÃO	84,44%	47,48%
SICRO NOVO	2024/10 COM DESONERAÇÃO	-	-
SINAPI	2025/01 COM DESONERAÇÃO	90,06%	52,02%
SP Obras	196 COM DESONERAÇÃO	97,78%	-
Composições Próprias	PROPRIA	0,00%	0,00%

CÓDIGO	DESCRIÇÃO	FONTE	TIPO	UNIDADE	QUANTIDADE	PREÇO UNITÁRIO	PREÇO TOTAL	%	ACUMUL. %	CL
C0624	CAIXA DE AREIA 40X40X40 COM FUNDO DE BRITA Nº 1	SEINFRA	SERVIÇO	UN	0,00	473,51	0,00	0,00	100,00	C
-	ARMAÇÃO DE PILAR OU VIGA DE ESTRUTURA CONVENCIONAL DE CONCRETO ARMADO UTILIZANDO AÇO CA-50 DE 10,0 MM - MONTAGEM. AF_06/2022		NÃO		0,00	0,00	0,00	0,00	100,00	C
-	ENCUNHAMENTO (APERTO DE ALVENARIA) EM TIJOLO CERÂMICOS MACIÇOS 5X10X20CM 1 VEZ (ESP. 20CM), ASSENTAMENTO C/ ARGAMASSA TRAÇO1:6 (CIMENTO E AREIA)		NÃO		0,00	0,00	0,00	0,00	100,00	C
S07463	FORMA PLANA PARA PILARES, EM COMPENSADO PLASTIFICADO DE 12MM, 07 USOS, INCLUSIVE ESCORAMENTO	ORSE	SERVIÇO	M2	0,00	47,95	0,00	0,00	100,00	C
-	IMPERMEABILIZAÇÃO DE ALICERCE E VIGA BALDRAME COM 2 DEMÃOS DE TINTA ASFÁLTICA TIPO NEUTROL DA VEDACIT OU SIMILAR, EXCETO ARGAMASSA IMPERMEABILIZAÇÃO		NÃO		0,00	0,00	0,00	0,00	100,00	C
89485	JOELHO 45 - 25MM, FORNECIMENTO E INSTALAÇÃO	SINAPI	SERVIÇO	UN	0,00	5,84	0,00	0,00	100,00	C
92762	ARMAÇÃO DE PILAR OU VIGA DE ESTRUTURA CONVENCIONAL DE CONCRETO ARMADO UTILIZANDO AÇO CA-50 DE 10,0 MM - MONTAGEM. AF_06/2022	SINAPI	SERVIÇO	KG	0,00	13,10	0,00	0,00	100,00	C
-	CONCRETO SIMPLES USINADO FCK=25MPA, BOMBEADO, LANÇADO E ADENSADO NA INFRAESTRUTURA		NÃO		0,00	0,00	0,00	0,00	100,00	C
-	ESCAVAÇÃO MANUAL DE VALA OU CAVA EM MATERIAL DE 1ª CATEGORIA, PROFUNDIDADE ATÉ 1,50M		NÃO		0,00	0,00	0,00	0,00	100,00	C
-	TELHA SANDUICHE METALICA COM PREENCHIMENTO EM PIR 30MM, 0,5 X 0,43MM		NÃO		0,00	245,15	0,00	0,00	100,00	C
-	COMPACTAÇÃO MANUAL COM COMPACTADOR A PERCUSSÃO SAPINHO, SEM CONTROLE DO GRAU DE COMPACTAÇÃO		NÃO		0,00	0,00	0,00	0,00	100,00	C
-	REATERRO MANUAL DE VALAS OU ÁREAS, COM ESPALHAMENTO E COMPACTAÇÃO, UTILIZANDO COMPACTADOR À PERCUSSÃO SAPINHO, SEM CONTROLE DO GRAU DE COMPACTAÇÃO		NÃO		0,00	0,00	0,00	0,00	100,00	C
-	ALVENARIA DE VEDAÇÃO DE 1 VEZ EM TIJOLOS CERÂMICOS DE 08 FUROS (DIMENSÕES NOMINAIS: 19X19X09); ASSENTAMENTO EM ARGAMASSA NO TRAÇO 1:2:8 (CIMENTO, CAL E AREIA)		NÃO		0,00	0,00	0,00	0,00	100,00	C
-	ARMAÇÃO DE BLOCO UTILIZANDO AÇO CA-50 DE 8 MM - MONTAGEM. AF_01/2024		NÃO		0,00	0,00	0,00	0,00	100,00	C
-	ELETRODUTO PVC FLEXÍVEL CORRUGADO REFORÇADO, Ø16MM (DN 1/2"), INCLUSIVE CONEXÕES		NÃO		0,00	7,81	0,00	0,00	100,00	C
-	ALVENARIA DE VEDAÇÃO HORIZONTAL EM TIJOLOS CERÂMICOS DIMENSÕES NOMINAIS: 14X19X39; ASSENTAMENTO EM ARGAMASSA NO TRAÇO 1:2:8 (CIMENTO, CAL E AREIA) PARA PAREDE EXTERNA		NÃO		0,00	0,00	0,00	0,00	100,00	C
-	ARMAÇÃO DE PILAR OU VIGA DE ESTRUTURA CONVENCIONAL DE CONCRETO ARMADO UTILIZANDO AÇO CA-60 DE 5,0 MM - MONTAGEM. AF_06/2022		NÃO		0,00	0,00	0,00	0,00	100,00	C

Wenderson Dione Nunes Viana
Engenheiro Civil
CREA-MA 111729353-0

Fls 10484
Proc. Nº 41/25
Ass

ORÇAMENTO - CURVA ABC DE SERVIÇOS

OBRA:	CONCLUSÃO DA CONSTRUÇÃO DA CRECHE TIPO 1 PADRÃO FNDE DO BAIRRO VILA ISAMARA, NO MUNICÍPIO DE CHAPADINHA-MA
DESCRIÇÃO:	CONCLUSÃO DA CONSTRUÇÃO DA CRECHE TIPO 1 PADRÃO FNDE DO BAIRRO VILA ISAMARA, NO MUNICÍPIO DE CHAPADINHA-MA
LOCAL:	BAIRRO VILA ISAMARA, CHAPADINHA-MA
CLIENTE:	PREFEITURA MUNICIPAL DE CHAPADINHA-MA
UNIDADES:	1514.3M2
VALOR POR UNIDADE:	R$ 2.162,10

DATA : 24/02/2025 **BDI :** 31,25%

FONTE	VERSÃO	HORA	MES
ORSE	2024/12	112,54%	70,11%
SEINFRA	028.1 COM DESONERAÇÃO	84,44%	47,46%
SICRO NOVO	2024/10 COM DESONERAÇÃO	-	-
SINAPI	2025/01 COM DESONERAÇÃO	90,08%	52,02%
SP Obras	196 COM DESONERAÇÃO	97,78%	-
Composições Próprias	PROPRIA	0,00%	0,00%

CÓDIGO	DESCRIÇÃO	FONTE	TIPO	UNIDADE	QUANTIDADE	PREÇO UNITÁRIO	PREÇO TOTAL	%	ACUMUL. %	CL.
-	ESTACA BROCA DE CONCRETO, DIÂMETRO DE 25CM, ESCAVAÇÃO MANUAL COM TRADO CONCHA, COM ARMADURA DE ARRANQUE. AF_05/2020		NÃO		0,00	0,00	0,00	0,00	100,00	C
-	EMBOÇO PAULISTA PARA PAREDES EXTERNAS TRAÇO 1:2:9 - PREPARO MANUAL - ESPESSURA 2,5 CM		NÃO		0,00	32,17	0,00	0,00	100,00	C
-	EMBOÇO PARA PAREDES INTERNAS E EXTERNAS TRAÇO 1:2:9 - PREPARO MANUAL - ESPESSURA 2,0 CM		NÃO		0,00	0,00	0,00	0,00	100,00	C
-	ALVENARIA DE VEDAÇÃO DE 1/2 VEZ EM TIJOLOS CERÂMICOS DE 08 FUROS (DIMENSÕES NOMINAIS: 39X19X09); ASSENTAMENTO EM ARGAMASSA NO TRAÇO 1:2:8 (CIMENTO, CAL E AREIA)		NÃO		0,00	0,00	0,00	0,00	100,00	C
-	ARMAÇÃO DE BLOCO UTILIZANDO AÇO CA-60 DE 5 MM - MONTAGEM. AF_01/2024		NÃO		0,00	0,00	0,00	0,00	100,00	C
89446	TUBO PVC SOLDÁVEL Ø 25 MM, INCLUSIVE CONEXÕES	SINAPI	SERVIÇO	M	0,00	5,21	0,00	0,00	100,00	C
89866	JOELHO 90 - 25MM, FORNECIMENTO E INSTALAÇÃO	SINAPI	SERVIÇO	UN	0,00	6,98	0,00	0,00	100,00	C
-	LOCACAO DA OBRA(EXECUCAO DE GABARITO)		SERVIÇO		0,00	0,00	0,00	0,00	100,00	C

Subtotal até 100,00% **2.494.525,49**

Outros **-1,36**

Valor total do Orçamento **2.494.524,13**

Wenderson Diones Nunes Viana
Engenheiro Civil
PA-MA 111729353-0

Fls 10485
Proc. Nº 11/25
Ass

PREFEITURA DE CHAPADINHA
O TRABALHO CONTINUA

COMPOSIÇÃO DO BDI

OBRA:	CONCLUSÃO DA CONSTRUÇÃO DA CRECHE TIPO 1 PADRÃO FNDE DO BAIRRO VILA ISAMARA, NO MUNICÍPIO DE CHAPADINHA-MA
DESCRIÇÃO:	CONCLUSÃO DA CONSTRUÇÃO DA CRECHE TIPO 1 PADRÃO FNDE DO BAIRRO VILA ISAMARA, NO MUNICÍPIO DE CHAPADINHA-MA
LOCAL:	BAIRRO VILA ISAMARA, CHAPADINHA-MA
CLIENTE:	PREFEITURA MUNICIPAL DE CHAPADINHA-MA
UNIDADES:	1514,3M2
VALOR POR UNIDADE:	R$ 2.162,10

DATA : 24/02/2025 — BDI : 31,25%

FONTE	VERSÃO	HORA	MES
ORSE	2024/12	112,54%	70,11%
SEINFRA	026.1 COM DESONERAÇÃO	84,44%	47,48%
SICRO NOVO	2024/10 COM DESONERAÇÃO	-	-
SINAPI	2025/01 COM DESONERAÇÃO	90,08%	52,02%
SP Obras	196 COM DESONERAÇÃO	97,78%	-
Composições Próprias	PROPRIA	0,00%	0,00%

COD	DESCRIÇÃO	%
DI	**DESPESAS INDIRETAS**	
AC	ADMINISTRAÇÃO CENTRAL	5,50
S	GARANTIA/SEGUROS	0,80
R	RISCOS	1,27
DF	DESPESAS FINANCEIRAS	1,23
	TOTAL	**8,80**

I	**DESPESAS LEGAIS (PIS/ISS/COFINS/INSS)**	
	PIS	0,65
	COFINS	3,00
	ISS 5 % SOBRE O MÍNIMO DE 40%	2,00
	CPRB	4,50
	TOTAL	**10,15**

L	**LUCRO BRUTO**	
	LUCRO	8,30
	TOTAL	**8,30**

BDI = 31,25%

$$\left(\frac{((1+AC+S+R)\times(1+DF)\times(1+L))}{(1-I)}\right)-1$$

Fls 10486
Proc. Nº 11/25
Ass

...ione Nunes Viana
Engenheiro Civil
...A-MA 11...29353-0

TABELA DE ENCARGOS SOCIAIS

OBRA:	CONCLUSÃO DA CONSTRUÇÃO DA CRECHE TIPO 1 PADRÃO FNDE DO BAIRRO VILA ISAMARA, NO MUNICÍPIO DE CHAPADINHA-MA
DESCRIÇÃO:	CONCLUSÃO DA CONSTRUÇÃO DA CRECHE TIPO 1 PADRÃO FNDE DO BAIRRO VILA ISAMARA, NO MUNICÍPIO DE CHAPADINHA-MA
LOCAL:	BAIRRO VILA ISAMARA, CHAPADINHA-MA
CLIENTE:	PREFEITURA MUNICIPAL DE CHAPADINHA-MA
UNIDADES:	1514.3M2
VALOR POR UNIDADE:	R$ 2.162,10

DATA : 24/02/2025 — BDI : 31,25%

FONTE	VERSÃO	HORA	MES
ORSE	2024/12	112,54%	70,11%
SEINFRA	028.1 COM DESONERAÇÃO	84,44%	47,48%
SICRO NOVO	2024/10 COM DESONERAÇÃO	-	-
SINAPI	2025/01 COM DESONERAÇÃO	90,08%	52,02%
SP Obras	196 COM DESONERAÇÃO	97,78%	-
Composições Próprias	PROPRIA	0,00%	0,00%

COD	DESCRIÇÃO	HORISTA %	MENSALISTA %
A	GRUPO A		
A1	INSS	5,00	5,00
A2	SESI	1,50	1,50
A3	SENAI	1,00	1,00
A4	INCRA	0,20	0,20
A5	SEBRAE	0,60	0,60
A6	SALÁRIO EDUCAÇÃO	2,50	2,50
A7	SEGURO CONTRA ACIDENTES DE TRABALHO	3,00	3,00
A8	FGTS	8,00	8,00
A9	SECONCI	0,00	0,00
	TOTAL	21,80	21,80
B	GRUPO B		
B1	REPOUSO SEMANAL REMUNERADO	17,88	0,00
B2	FERIADOS	3,95	0,00
B3	AUXÍLIO - ENFERMIDADE	0,86	0,65
B4	13º SALÁRIO	10,97	8,33
B5	LICENÇA PATERNIDADE	0,07	0,05
B6	FALTAS JUSTIFICADAS	0,73	0,56
B7	DIAS DE CHUVAS	1,56	0,00
B8	AUXÍLIO ACIDENTE DE TRABALHO	0,10	0,07
B9	FÉRIAS GOZADAS	11,16	8,48
B10	SALÁRIO MATERNIDADE	0,03	0,03
	TOTAL	47,31	18,17
C	GRUPO C		
C1	AVISO PRÉVIO INDENIZADO	4,55	3,46
C2	AVISO PRÉVIO TRABALHADO	0,11	0,08
C3	FÉRIAS INDENIZADAS	3,17	2,41
C4	DEPÓSITO RESCISÃO SEM JUSTA CAUSA	2,60	1,98
C5	INDENIZAÇÃO ADICIONAL	0,38	0,29
	TOTAL	10,81	8,22
D	GRUPO D		
D1	REINCIDÊNCIA DE GRUPO A SOBRE GRUPO B	9,77	3,54
D2	REINCIDÊNCIA DE GRUPO A SOBRE AVISO PRÉVIO TRABALHADO E REINCIDÊNCIA DO FGTS SOBRE AVISO PRÉVIO INDENIZADO	0,39	0,29
	TOTAL	10,16	3,83
	A + B + C + D =	90,08	52,02

Fls 10487
Proc. Nº 1195
Ass

Wenderson Dione Nunes Viana
Engenheiro Civil
CREA-MA 117293530

ESTADO DO MARANHÃO
PREFEITURA MUNICIPAL DE CHAPADINHA
SECRETARIA MUNICIPAL DE INFRAESTRUTURA E URBANISMO

Fls 10488
Proc. Nº 11/25
Ass

PLANTAS E ANEXOS

CAU/BR Conselho de Arquitetura e Urbanismo do Brasil

Registro de Responsabilidade Técnica - RRT

RRT 12612632

1. RESPONSÁVEL TÉCNICO

Nome Civil/Social: Helena Engelhardt Wenzel de Carvalho
Título Profissional: Arquiteto(a) e Urbanista

CPF: 052.XXX.XXX-69
Nº do Registro: 000A959014

Fls 0459
Proc. Nº 1126
Ass

2. DETALHES DO RRT

Nº do RRT: SI12612632R02CT001
Data de Cadastro: 11/12/2024
Data de Registro: 11/12/2024

Modalidade: RRT SIMPLES
Forma de Registro: RETIFICADOR
Forma de Participação: EQUIPE

2.1 Valor do RRT

DOCUMENTO ISENTO DE PAGAMENTO

2.2 Equipe Técnica

Nome Civil/Social	CPF	RRT Vinculado	Tipo de Vinculo
Helena Engelhardt Wenzel de Carvalho	052.XXX.XXX-69	12612632	Principal
VÍVIAN MAURER BORTOLOTTO	969.XXX.XXX-00	Não Registrado	Indicado

3. DADOS DO SERVIÇO/CONTRATANTE

3.1 Serviço 001

Contratante: FNDE - Fundo Nacional de Desenvolvimento da Educação - Ministério da Educação
Tipo: Pessoa Jurídica de Direito Público
Valor do Serviço/Honorários: R$88.197,83

CPF/CNPJ: 00.XXX.XXX/0001-81
Data de Início: 23/11/2020
Data de Previsão de Término: 16/12/2022

3.1.1 Endereço da Obra/Serviço

País: Brasil
Tipo Logradouro: Q
Logradouro: SBS QUADRA 2
Bairro: ASA SUL

CEP: 70070120
Nº: 2
Complemento: BLOCO F ED FNDE
Cidade/UF: BRASÍLIA/DF

3.1.2 Atividade(s) Técnica(s)

Grupo: PROJETO
Atividade: 1.1.2 - Projeto arquitetônico

Quantidade: 1.545,99
Unidade: metro quadrado

3.1.3 Tipologia

Tipologia: Educacional

3.1.4 Descrição da Obra/Serviço

Revisão (R03) do projeto arquitetônico da Creche Pré-Escola Tipo 1 modelo padrão FNDE - atualização do projeto de arquitetura para metodologia BIM - Building information modeling

3.1.5 Declaração de Acessibilidade

Declaro o atendimento às regras de acessibilidade previstas em legislação e em normas técnicas pertinentes para as edificações abertas ao público, de uso público ou privativas de uso coletivo, conforme § 1º do art. 56 da Lei nº 13146, de 06 de julho de 2015.

4. RRT VINCULADO POR FORMA DE REGISTRO

Nº do RRT	Contratante	Forma de Registro	Data de Registro
SI12612632R02CT001	**FNDE - Fundo Nacional de Desenvolvimento da Educação - Ministério da Educação**	**RETIFICADOR**	**11/12/2024**

5. DECLARAÇÃO DE VERACIDADE

Declaro para os devidos fins de direitos e obrigações, sob as penas previstas na legislação vigente, que as informações cadastradas neste RRT são verdadeiras e de minha responsabilidade técnica e civil.

6. ASSINATURA ELETRÔNICA

Documento assinado eletronicamente por meio do SICCAU do arquiteto(a) e urbanista Helena Engelhardt Wenzel de Carvalho, registro CAU nº 000A959014, na data e hora: 2024-12-11 18:42:42, com o uso de login e de senha. O **CPF/CNPJ** está oculto visando proteger os direitos fundamentais de liberdade, privacidade e o livre desenvolvimento da personalidade da pessoa natural **(LGPD)**.

Fls 10490
Proc. Nº 11/25
Ass

A autenticidade deste RRT pode ser verificada em: https://siccau.caubr.gov.br/app/view/sight/externo?form=Servicos, ou via QRCode.
Documento Impresso em: 11/12/2024 às 18:42:50 por: siccau, ip 10.244.11.28.

CAU/BR Conselho de Arquitetura e Urbanismo do Brasil

Registro de Responsabilidade Técnica - RRT

RRT 11530515

1. RESPONSÁVEL TÉCNICO

Nome Civil/Social: VAGNER GONÇALVES WOJCICKOSKI
CPF: 836.XXX.XXX-68
Título Profissional: Arquiteto(a) e Urbanista
Nº do Registro: 000A650285

Fls 10491
Proc. Nº 11/25
Ass

2. DETALHES DO RRT

Nº do RRT: SI11530515R01CT001
Modalidade: RRT SIMPLES
Data de Cadastro: 11/02/2025
Forma de Registro: RETIFICADOR
Data de Registro: 11/02/2025
Forma de Participação: INDIVIDUAL

2.1 Valor do RRT

DOCUMENTO ISENTO DE PAGAMENTO

3. DADOS DO SERVIÇO/CONTRATANTE

3.1 Serviço 001

Contratante: FNDE - Fundo Nacional de Desenvolvimento da Educação - Ministério da Educação
CPF/CNPJ: 00.XXX.XXX/0001-81
Tipo: Pessoa Jurídica de Direito Público
Data de Início: 10/08/2021
Valor do Serviço/Honorários: R$1.000,00
Data de Previsão de Término: 26/01/2022

3.1.1 Endereço da Obra/Serviço

País: Brasil
CEP: 70070120
Tipo Logradouro: QUADRA
Nº: 2
Logradouro: SBS 2
Complemento: Bloco F Ed. FNDE
Bairro: ASA SUL
Cidade/UF: BRASÍLIA/DF

3.1.2 Atividade(s) Técnica(s)

Grupo: PROJETO	Quantidade: 1.545,99
Atividade: 1.5.11 - Projeto de cabeamento estruturado, automação e lógica em edifícios	Unidade: metro quadrado
Grupo: PROJETO	Quantidade: 1.545,99
Atividade: 1.3.5 - Projeto de ventilação, exaustão e climatização	Unidade: metro quadrado
Grupo: PROJETO	Quantidade: 1.545,99
Atividade: 1.7.1 - Memorial descritivo	Unidade: metro quadrado
Grupo: PROJETO	Quantidade: 1.545,99
Atividade: 1.7.3 - Orçamento	Unidade: metro quadrado
Grupo: PROJETO	Quantidade: 1.545,99
Atividade: 1.7.4 - Cronograma	Unidade: metro quadrado
Grupo: PROJETO	Quantidade: 1.545,99
Atividade: 1.5.1 - Projeto de instalações hidrossanitárias prediais	Unidade: metro quadrado
Grupo: PROJETO	Quantidade: 1.545,99
Atividade: 1.5.2 - Projeto de instalações prediais de águas pluviais	Unidade: metro quadrado
Grupo: PROJETO	Quantidade: 1.545,99

Atividade: 1.5.3 - Projeto de instalações prediais de gás canalizado
Unidade: metro quadrado
Grupo: PROJETO
Quantidade: 1.545,99
Atividade: 1.5.7 - Projeto de instalações elétricas prediais de baixa tensão
Unidade: metro quadrado

Fls 10492
Proc. Nº 11/25
Ass

3.1.3 Tipologia

Tipologia: Institucional

3.1.4 Descrição da Obra/Serviço

Revisão (R03) Projetos Complementares Creche Proinfância Tipo 1 Modelo Padrão FNDE - Atualização dos projetos complementares para Building Information Modeling.

3.1.5 Declaração de Acessibilidade

Declaro o atendimento às regras de acessibilidade previstas em legislação e em normas técnicas pertinentes para as edificações abertas ao público, de uso público ou privativas de uso coletivo, conforme § 1º do art. 56 da Lei nº 13146, de 06 de julho de 2015.

4. RRT VINCULADO POR FORMA DE REGISTRO

Nº do RRT	Contratante	Forma de Registro	Data de Registro
SI11530515R01CT001	**FNDE - Fundo Nacional de Desenvolvimento da Educação - Ministério da Educação**	**RETIFICADOR**	**11/02/2025**

5. DECLARAÇÃO DE VERACIDADE

Declaro para os devidos fins de direitos e obrigações, sob as penas previstas na legislação vigente, que as informações cadastradas neste RRT são verdadeiras e de minha responsabilidade técnica e civil.

6. ASSINATURA ELETRÔNICA

Documento assinado eletronicamente por meio do SICCAU do arquiteto(a) e urbanista VAGNER GONÇALVES WOJCICKOSKI, registro CAU nº 000A650285, na data e hora: 2025-02-11 09:15:40, com o uso de login e de senha. O **CPF/CNPJ** está oculto visando proteger os direitos fundamentais de liberdade, privacidade e o livre desenvolvimento da personalidade da pessoa natural **(LGPD)**.

Anotação de Responsabilidade Técnica - ART
Lei nº 6.496, de 7 de dezembro de 1977
Conselho Regional de Engenharia e Agronomia do Rio Grande do Sul

CREA-RS

ART Número
13631349

Tipo: OBRA OU SERVIÇO
Participação Técnica: INDIVIDUAL/PRINCIPAL
Convênio: NÃO É CONVÊNIO
Motivo: SUBSTITUIÇÃO DE ART
ART Vínculo: 11662933

Contratado

Carteira: RS110448 **Profissional:** YURI SOLIS STYPULKOWSKI **E-mail:** yuri.stypulkowski@gmail.com
RNP: 2211894780 **Título:** Engenheiro Eletricista
Empresa: NENHUMA EMPRESA **Nr.Reg.:**

Contratante

Nome: FNDE -FUNDO NACIONAL DE DESENVOLV. DA EDUCAÇÃO MEC **E-mail:** projetos.engenharia@fnde.gov.br
Endereço: SBS QUADRA 2 BLOCO F 2 **Telefone:** (61)20224338 **CPF/CNPJ:** 00378257000181
Cidade: BRASÍLIA **Bairro:** ASA SUL **CEP:** 70070929 **UF:** DF

Identificação da Obra/Serviço

Proprietário: FNDE -FUNDO NACIONAL DE DESENVOLV. DA EDUCAÇÃO MEC
Endereço da Obra/Serviço: 2 BLOCO F 2 **CPF/CNPJ:** 00378257000181
Cidade: BRASÍLIA **Bairro:** ASA SUL **CEP:** 70070929 **UF:** DF
Finalidade: PÚBLICO **Vlr Contrato(R$):** 0,01 **Honorários(R$):**
Data Início: 04/11/2024 **Prev.Fim:** 04/11/2025 **Ent.Classe:**

Atividade Técnica	Descrição da Obra/Serviço	Quantidade	Unid.
Projeto	Sist. Prot. Cont. Descargas Atmosféricas - SPDA	1.545,99	M²

ART registrada (paga) no CREA-RS em 11/02/2025

10493
Fls
Proc. Nº 11/25
Ass

Canoas/RS, 11/02/2025 Local e Data	Declaro serem verdadeiras as informações acima YURI SOLIS STYPULKOWSKI:95975853087 Assinado de forma digital por YURI SOLIS STYPULKOWSKI:95975853087 YURI SOLIS STYPULKOWSKI Profissional	De acordo FNDE -FUNDO NACIONAL DE DESENVOLV. DA EDUCAÇÃO MEC Contratante

A AUTENTICIDADE DESTA ART PODE SER CONFIRMADA NO SITE DO CREA-RS, LINK SOCIEDADE - ART CONSULTA.

Anotação de Responsabilidade Técnica - ART
Lei nº 6.496, de 7 de dezembro de 1977
Conselho Regional de Engenharia e Agronomia do Rio Grande do Sul

CREA-RS

ART Número
13631349

Contratado

Nr.Carteira: RS110448 **Profissional:** YURI SOLIS STYPULKOWSKI **E-mail:** yuri.stypulkowski@gmail.com
Nr.RNP: 2211894780 **Título:** Engenheiro Eletricista
Empresa: NENHUMA EMPRESA **Nr.Reg.:**

Contratante

Nome: FNDE -FUNDO NACIONAL DE DESENVOLV. DA EDUCAÇÃO MEC **E-mail:** projetos.engenharia@fnde.gov.br
Endereço: SBS QUADRA 2 BLOCO F 2 **Telefone:** (61)20224338 **CPF/CNPJ:** 00378257000181
Cidade: BRASÍLIA **Bairro:** ASA SUL **CEP:** 70070929 **UF:** DF

RESUMO DO(S) CONTRATO(S)

Elaboração de Projeto do Sistema de Proteção contra Descargas Atmosféricas (SPDA) em metodologia Building Information Modeling (BIM), para Creche e Pré-Escola Tipo 1, Modelo Padrão FNDE.

Canoas/RS, 11/02/2025 Local e Data	Declaro serem verdadeiras as informações acima YURI SOLIS STYPULKOWSKI:95975853087 Assinado de forma digital por YURI SOLIS STYPULKOWSKI:95975853087 Dados: 2025.02.11 12:55:27 -03'00' Profissional	De acordo Contratante

Fls 10494
Proc. Nº 11/25
Ass

Anotação de Responsabilidade Técnica - ART
Lei nº 6.496, de 7 de dezembro de 1977
Conselho Regional de Engenharia e Agronomia do Rio Grande do Sul

CREA-RS

ART Número
13613203

Tipo: OBRA OU SERVIÇO
Participação Técnica: INDIVIDUAL/PRINCIPAL
Convênio: NÃO É CONVÊNIO
Motivo: SUBSTITUIÇÃO DE ART
ART Vínculo: 12732060

Contratado

Carteira: RS251273 **Profissional:** GUILHERME SARAIVA **E-mail:** gssaraiva92@gmail.com
RNP: 2220365050 **Título:** Engenheiro Civil
Empresa: QUARTA DIMENSÃO ENGENHARIA LTDA **Nr.Reg.:** 99934

Contratante

Nome: FNDE - FUNDO NACIONAL DE DES. DA EDUCAÇÃO - MEC **E-mail:** projetos.engenharia@fnde.gov.br
Endereço: SBS QUADRA 2 BLOCO F 2 **Telefone:** (61) 2022-4338 **CPF/CNPJ:** 00378257000181
Cidade: BRASÍLIA **Bairro:** ASA SUL **CEP:** 70070929 **UF:** DF

Identificação da Obra/Serviço

Proprietário: FNDE - FUNDO NACIONAL DE DES. DA EDUCAÇÃO - MEC
Endereço da Obra/Serviço: 2 BLOCO F 2 **CPF/CNPJ:** 00378257000181
Cidade: BRASÍLIA **Bairro:** ASA SUL **CEP:** 70070929 **UF:** DF
Finalidade: ESCOLAR **Vlr Contrato(R$):** 1.000,00 **Honorários(R$):** 1.000,00
Data Início: 31/01/2025 **Prev.Fim:** 28/02/2025 **Ent.Classe:**

Atividade Técnica	Descrição da Obra/Serviço	Quantidade	Unid.
Projeto	PPCI - Plano de Prevenção e Proteção Contra Incêndio	1.545,99	M²
Memorial	MEMORIAL DESCRITIVO DE PREVENÇÃO CONTRA INCÊNDIO	1.545,99	M²
Laudo Técnico	Segurança Estrutural contra Incêndio	1.545,99	M²
Laudo Técnico	Controle de Materiais de Acabamento	1.545,99	M²
Observações	REVISÃO (R03) PROJETO ARQ. CRECHE E PRÉ-ESCOLA TIPO 1	1.545,99	M²
Observações	MODELO PADRÃO FNDE EM METODOLOGIA BIM	1.545,99	M²

ART registrada (paga) no CREA-RS em 11/02/2025

Fls 10495
Proc. Nº 11125
Ass

gov.br Documento assinado digitalmente
GUILHERME SARAIVA
Data: 11/02/2025 09:11:02-0300
Verifique em https://validar.iti.gov.br

Local e Data	Declaro serem verdadeiras as informações acima GUILHERME SARAIVA Profissional	De acordo FNDE - FUNDO NACIONAL DE DES. DA EDUCAÇÃO - MEC Contratante

A AUTENTICIDADE DESTA ART PODE SER CONFIRMADA NO SITE DO CREA-RS, LINK SOCIEDADE - ART CONSULTA.

Anotação de Responsabilidade Técnica - ART
Lei nº 6.496, de 7 de dezembro de 1977
Conselho Regional de Engenharia e Agronomia do Rio Grande do Sul

CREA-RS

ART Número
13624031

Tipo: OBRA OU SERVIÇO
Participação Técnica: INDIVIDUAL/PRINCIPAL
Convênio: NÃO É CONVÊNIO
Motivo: SUBSTITUIÇÃO DE ART
ART Vínculo: 11661870

Contratado

Carteira: RS202298 **Profissional:** DOUGLAS FERREIRA VELHO **E-mail:** engenheiro.velho@gmail.com
RNP: 2213031266 **Título:** Engenheiro Civil
Empresa: NENHUMA EMPRESA **Nr.Reg.:**

Contratante

Nome: FNDE-FUNDO NACIONAL DE DESENVOLV. DA EDUCAÇÃO-MEC **E-mail:** projetos.engenharia@fnde.gov.br
Endereço: SBS QUADRA 2 BLOCO F 2 **Telefone:** 61 2022 4338 **CPF/CNPJ:** 00378257000181
Cidade: BRASÍLIA **Bairro:** ASA SUL **CEP:** 70070929 **UF:** DF

Identificação da Obra/Serviço

Proprietário: FNDE-FUNDO NACIONAL DE DESENVOLV. DA EDUCAÇÃO-MEC
Endereço da Obra/Serviço: 2 BLOCO F 2 **CPF/CNPJ:** 00378257000181
Cidade: BRASÍLIA **Bairro:** ASA SUL **CEP:** 70070929 **UF:** DF
Finalidade: OUTRAS FINALIDADES **Vlr Contrato(R$):** 1.000,00 **Honorários(R$):** 1.000,00
Data Início: 06/02/2025 **Prev.Fim:** 30/06/2025 **Ent.Classe:**

Atividade Técnica	Descrição da Obra/Serviço	Quantidade	Unid.
Projeto	Fundações Superficiais	1.545,99	M²
Projeto	Fundações Profundas	1.545,99	M²
Projeto	Estruturas - Concreto Armado	1.545,99	M²

ART registrada (paga) no CREA-RS em 06/02/2025

10496
Fls _____
Proc. Nº 11/25
Ass _____

Documento assinado digitalmente
gov.br
DOUGLAS FERREIRA VELHO
Data: 06/02/2025 15:11:22-0300
Verifique em https://validar.iti.gov.br

Local e Data	DOUGLAS FERREIRA VELHO	De acordo
	Profissional	FNDE-FUNDO NACIONAL DE DESENVOLV. DA EDUCAÇÃO-MEC
		Contratante

A AUTENTICIDADE DESTA ART PODE SER CONFIRMADA NO SITE DO CREA-RS, LINK SOCIEDADE - ART CONSULTA.

Anotação de Responsabilidade Técnica - ART
Lei nº 6.496, de 7 de dezembro de 1977
Conselho Regional de Engenharia e Agronomia do Rio Grande do Sul

CREA-RS

ART Numero
13619560

Tipo: OBRA OU SERVIÇO
Participação Técnica: INDIVIDUAL/PRINCIPAL
Convênio: NÃO É CONVÊNIO
Motivo: SUBSTITUIÇÃO DE ART
ART Vínculo: 11662629

Contratado

Carteira: RS208851
Profissional: GERSON ARI ENDLER
E-mail: comercial@tecnigen.eng.br
RNP: 2214079696
Título: Engenheiro Civil
Empresa: NENHUMA EMPRESA
Nr.Reg.:

Contratante

Nome: FNDE-FUNDO NACIONAL DE DESENVOLV. DA EDUCAÇÃO-MEC
E-mail: projetos.engenharia@fnde.gov.br
Endereço: SBS Quadra 2 BLOCO F BLOCO F
Telefone: (61) 2022 4338
CPF/CNPJ: 00378257000181
Cidade: Brasília
Bairro: ASA SUL
CEP: 70070929
UF: DF

Identificação da Obra/Serviço

Proprietário: FNDE-FUNDO NACIONAL DE DESENVOLV. DA EDUCAÇÃO-MEC
Endereço da Obra/Serviço: 2 BLOCO F BLOCO F
CPF/CNPJ: 00378257000181
Cidade: BRASÍLIA
Bairro: ASA SUL
CEP: 70070929
UF: DF
Finalidade: OUTRAS FINALIDADES
Vlr Contrato(R$): 1.000,00
Honorários(R$): 1.000,00
Data Início: 22/12/2021
Prev.Fim: 22/12/2022
Ent.Classe: SEASC

Atividade Técnica	Descrição da Obra/Serviço	Quantidade	Unid.
Projeto	Estruturas - Metálicas	1.545,99	M²

ART registrada (paga) no CREA-RS em 04/02/2025

10457
Fls
Proc. Nº 11/25
Ass

Local e Data

Declaro serem verdadeiras as informações acima
GERSON ARI ENDLER:81793049068
Assinado de forma digital por GERSON ARI ENDLER:81793049068
Dados: 2025.02.04 15:56:31 -03'00'
GERSON ARI ENDLER
Profissional

De acordo
FNDE-FUNDO NACIONAL DE DESENVOLV. DA EDUCAÇÃO-MEC
Contratante

A AUTENTICIDADE DESTA ART PODE SER CONFIRMADA NO SITE DO CREA-RS, LINK SOCIEDADE - ART CONSULTA.

Anotação de Responsabilidade Técnica - ART
Lei nº 6.496, de 7 de dezembro de 1977
Conselho Regional de Engenharia e Agronomia do Rio Grande do Sul

CREA-RS

ART Numero
13619560

Contratado

Nr.Carteira: RS208851 **Profissional:** GERSON ARI ENDLER **E-mail:** comercial@tecnigen.eng.br
Nr.RNP: 2214079696 **Título:** Engenheiro Civil
Empresa: NENHUMA EMPRESA **Nr.Reg.:** 0

Contratante

Nome: FNDE-FUNDO NACIONAL DE DESENVOLV. DA EDUCAÇÃO-MEC **E-mail:** projetos.engenharia@fnde.gov.br
Endereço: SBS Quadra 2 BLOCO F BLOCO F **Telefone:** (61) 2022 4338 **CPF/CNPJ:** 00378257000181
Cidade: Brasília **Bairro:** ASA SUL **CEP:** 70070929 **UF:** DF

RESUMO DO(S) CONTRATO(S)

Revisão (R03) Projeto Arquitetônico Creche e Pré-Escola Tipo 1
Modelo Padrão FNDE em metodologia Building Information Modeling.

Local e Data	Declaro serem verdadeiras as informações acima GERSON ARI ENDLER:81793049068 Assinado de forma digital por GERSON ARI ENDLER:81793049068 Dados: 2025.02.04 15:56:55 -03'00' Profissional	De acordo Contratante

Fls 10498
Proc. Nº 11/25
Ass

10499
Fls
Proc. Nº 11/25
Ass

NOTA TÉCNICA Nº 05/2017 – MEC/FNDE/DIGAP/CGEST

1. **REFERÊNCIA:** Determinação da taxa de BDI a ser aplicada nos projetos-padrão apoiados pelo FNDE.

2. **OBJETIVO:** Esta nota técnica tem como objetivo definir um parâmetro técnico para o taxa do BDI (Bonificações e Despesas Indiretas) a ser aplicada sobre os custos diretos das escolas no âmbito do Proinfância e do PAR, em consonância com a legislação vigente.

3. PREMISSAS

A taxa de BDI é o resultado de uma operação matemática para indicar a "margem" que é cobrada do cliente incluindo todos os custos indiretos, tributos, etc., e a remuneração (benefício) pela realização de um determinado empreendimento.

A rigor, para cada obra deveria haver um BDI diferente, porém, para o órgão que licita muitas obras de vários tipos e tamanhos, torna-se quase impossível calculá-lo de forma individualizada, pois o BDI depende também das variáveis de cada obra ou de cada empresa.

Devido a essas dificuldades e para proceder com maior justeza, procurou-se estabelecer um BDI padrão, como limite máximo. Alem disso, considerou-se que:

- As Despesas de Administração Local da obra, bem como todas as demais despesas incorridas no ambiente da obra serão consideradas como Despesa Direta e não como Despesa Indireta.
- Além da Administração Central comporão o BDI o Custo Financeiro do capital de giro, Seguro e garantias, o Lucro e os Tributos incidentes.

Temos, então:

Valor da obra = Custos Diretos + BDI

Os custos diretos são obtidos facilmente através de tabelas de preços de serviços disponíveis no mercado. Para o nosso caso, por força do **DECRETO Nº 7.983, DE 8 DE ABRIL DE 2013**, esses preços serão obtidos da tabela do SINAPI. Caso não seja possível encontrar valores nessa referida tabela, outras fontes serão consultadas, em consonância com o disposto no Decreto.

4 – CÁLCULO DO VALOR DO BDI

4.1 – Tributos

Os tributos que incidem sobre o valor do contrato são:

Fls 0500
Proc. Nº 1125
Ass.

ISS = 2,00 %

Imposto Sobre Serviço = (5 % sobre o mínimo de 40% sobre o valor da nota, para fins de equalização com os valores do INSS).

COFINS = 3,00 %

Base de Cálculo: a base de cálculo da COFINS devida a partir do mês de fevereiro/99 (a ser paga a partir do mês de março/99) é composta pela totalidade das receitas auferidas pela pessoa jurídica, independentemente da atividade exercida e da classificação contábil das receitas.

Alíquota: 3% (três por cento), para fatos geradores ocorridos a partir de 01.02.99 (contribuição mensal a ser paga a partir de março/99).

Lei nº 9.718/98

...

Art. 8º. Fica elevada para três por cento a alíquota da Cofins.

PIS = 0,65%

Base de Cálculo: relativamente aos fatos geradores ocorridos a partir de 01.02.99, a base de cálculo da contribuição é a receita bruta mensal, assim entendida a totalidade das receitas auferidas pela pessoa jurídica, sendo irrelevante o tipo de atividade por ela exercida e a classificação contábil adotada para as receitas (art. 3º da Lei nº 9.718/98).

Alíquota: A alíquota do PIS/PASEP é de 0,65% (art. 8º, inciso I, da Lei nº 9.715/98).

Lei nº 9.715/98

...

Art. 8º. A contribuição será calculada mediante a aplicação, conforme o caso, das seguintes alíquotas:

I - zero vírgula sessenta e cinco por cento sobre o faturamento;

IRPJ e CSLL

O Imposto de Renda da Pessoa Jurídica (IRPJ) e a Contribuição Social Sobre o Lucro Líquido (CSLL) não serão considerados, pois estarão incluídos na Margem de Contribuição bruta da empresa.

4.2 – Administração Central

Valor para a Administração Central = 5,5 %

Fls 10501
Proc. Nº 11/25
Ass

4.3 – Custo financeiro do capital de giro

No nosso regime econômico, sendo capitalista, o empresário deve ser remunerado qualquer que seja o seu investimento. Quem aplica na construção está adiantando um montante razoável de recursos financeiros do seu capital de giro ou está tomando dinheiro emprestado no sistema bancário para executar os serviços contratados.
Portanto, deve ser ressarcido convenientemente de acordo com os juros do mercado pelo tempo que os recursos foram adiantados ou colocados à disposição da obra. Adotamos o valor médio adotado pelo acórdão nº 2622/2013:

1,23%.

4.4 – Seguros e Garantias

Adotamos o valor médio adotado pelo acórdão nº 2622/2013:

0,8%

4.5 – Lucro

A questão da expectativa de lucro é uma questão que depende da política comercial e administrativa da empresa. Cada empresa projeta um percentual de lucro que permita recompensar os seus esforços numa atividade empresarial, distribuir entre seus sócios ou acionistas e permitir reinvestir parte no seu crescimento e no aprimoramento dos seus recursos humanos. A base tradicional do mercado oscila de 5,0% a 15,0% do valor de venda. Para nosso caso consideramos o valor de 8,3%.

4.6 – Definição do BDI

O valor da taxa do BDI é definido em conformidade com a metodologia adotada pelo TCU nos acórdãos 2369/2011 e 2622/2013:

$$BDI = \frac{(1 + AC + S + R + G)(1 + DF)(1 + L)}{(1 - I)} - 1$$

onde:
AC = taxa de administração central
S = taxa de seguros
R = taxa de riscos
G = taxa de garantias
DF = taxa de despesas financeiras
L = taxa de lucro/remuneração
I = taxa de incidência de impostos (PIS, COFINS e ISS)

Fls 10502
Proc. Nº 11/25
Ass

As taxas no numerador incidem sobre os custos diretos;
As taxas no denominador incidem sobre o Preço Total da Obra.

Tabela resumo:

Parcela do BDI	Percentual adotado
AC = taxa de administração central	5,5
S= taxa de seguros e garantias	0,8
R = taxa de riscos	1,27
DF= taxa de despesas financeiras	1,23
L= lucro/remuneração	8,3
I = impostos/tributos –PIS, COFINS, ISS	5,65

A aplicação desses índices na fórmula adotada produz a seguinte taxa:

BDI = 25,00 %

4.6 – Definição do BDI para o enquadramento no disposto na lei 12.844/2013, alterada pela lei 13.202/2015 , para a construção civil (CNAE 412, 432, 433 e 439) (desoneração da folha de pagamento)

As obras que se enquadram na legislação acima deverão adotar o BDI calculado da seguinte forma:


Tabela resumo:

Parcela do BDI	Percentual adotado
AC = taxa de administração central	5,5
S= taxa de seguros e garantias	0,8
R = taxa de riscos	1,27
DF= taxa de despesas financeiras	1,23
L= lucro/remuneração	8,3
I = impostos/tributos – PIS + COFINS+ ISS + taxa adicional sobre faturamento 4,5%	10,15

A aplicação desses índices na fórmula adotada produz a seguinte taxa:

BDI = 31,25 %

Fls 10503
Proc. Nº 11/26
Ass

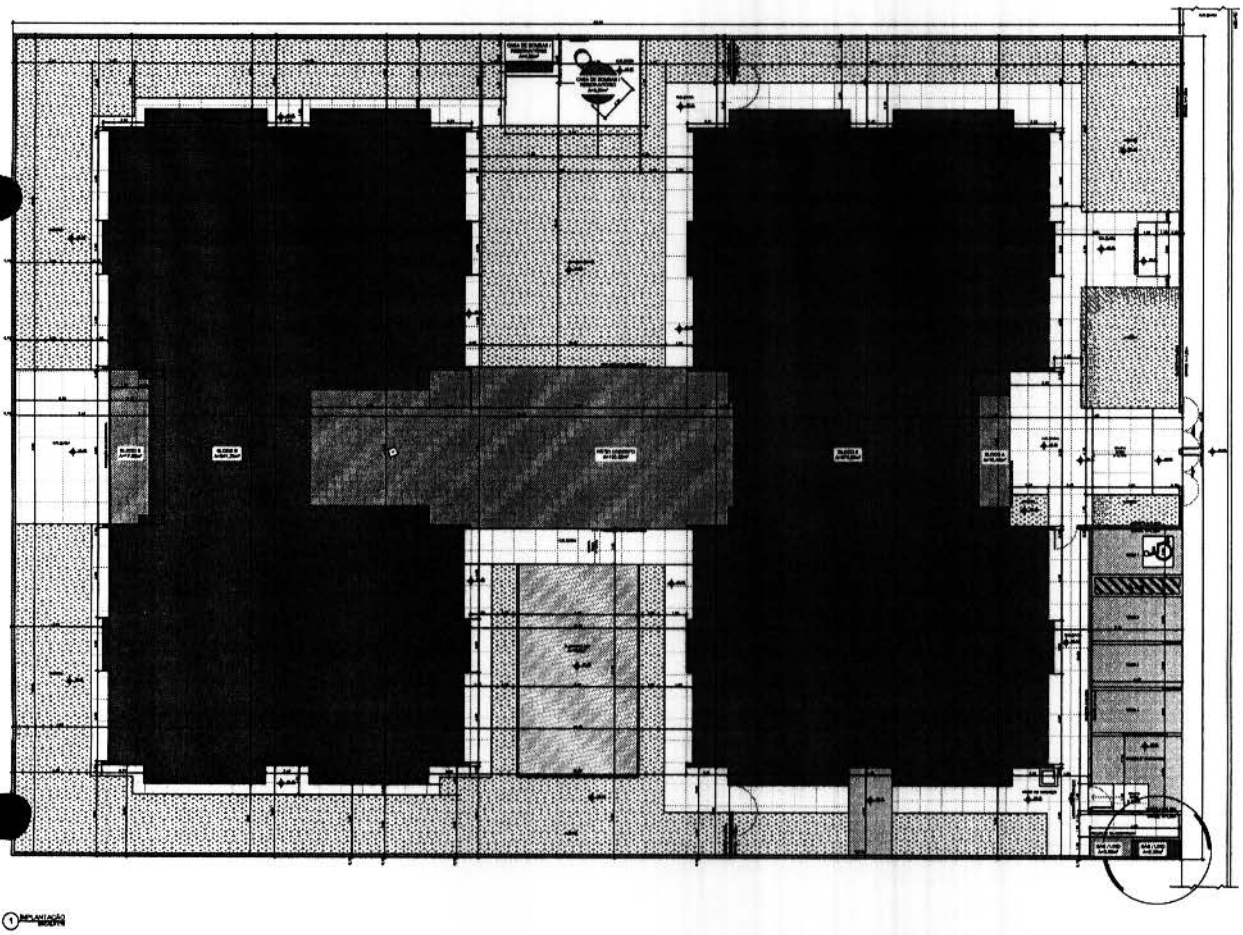

1 IMPLANTAÇÃO

FNDE MINISTÉRIO DA EDUCAÇÃO

PROJETO PADRÃO - FNDE


CRECHE PRE-ESCOLA TIPO 1
PROJETO DE ARQUITETURA

IMPLANTAÇÃO


ARQ

01/

Fls 10504
Proc. Nº 11/25
Ass

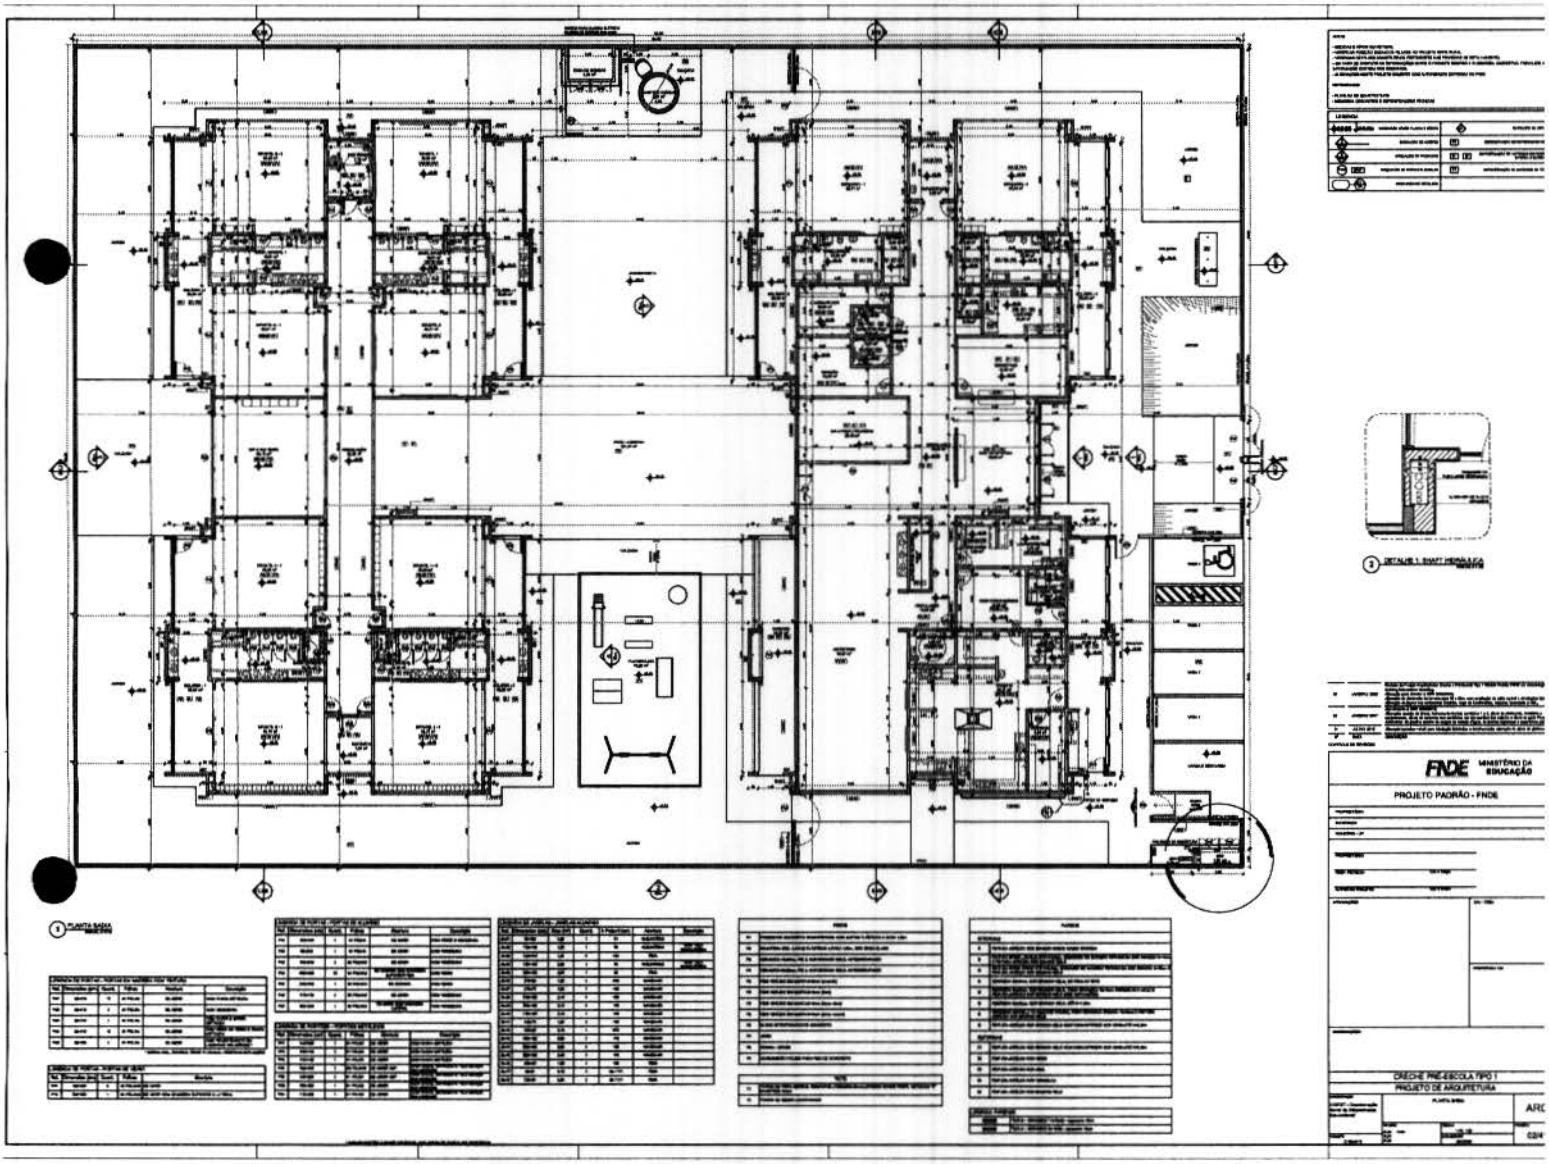

Fls 10505
Proc. Nº 11/25
Ass

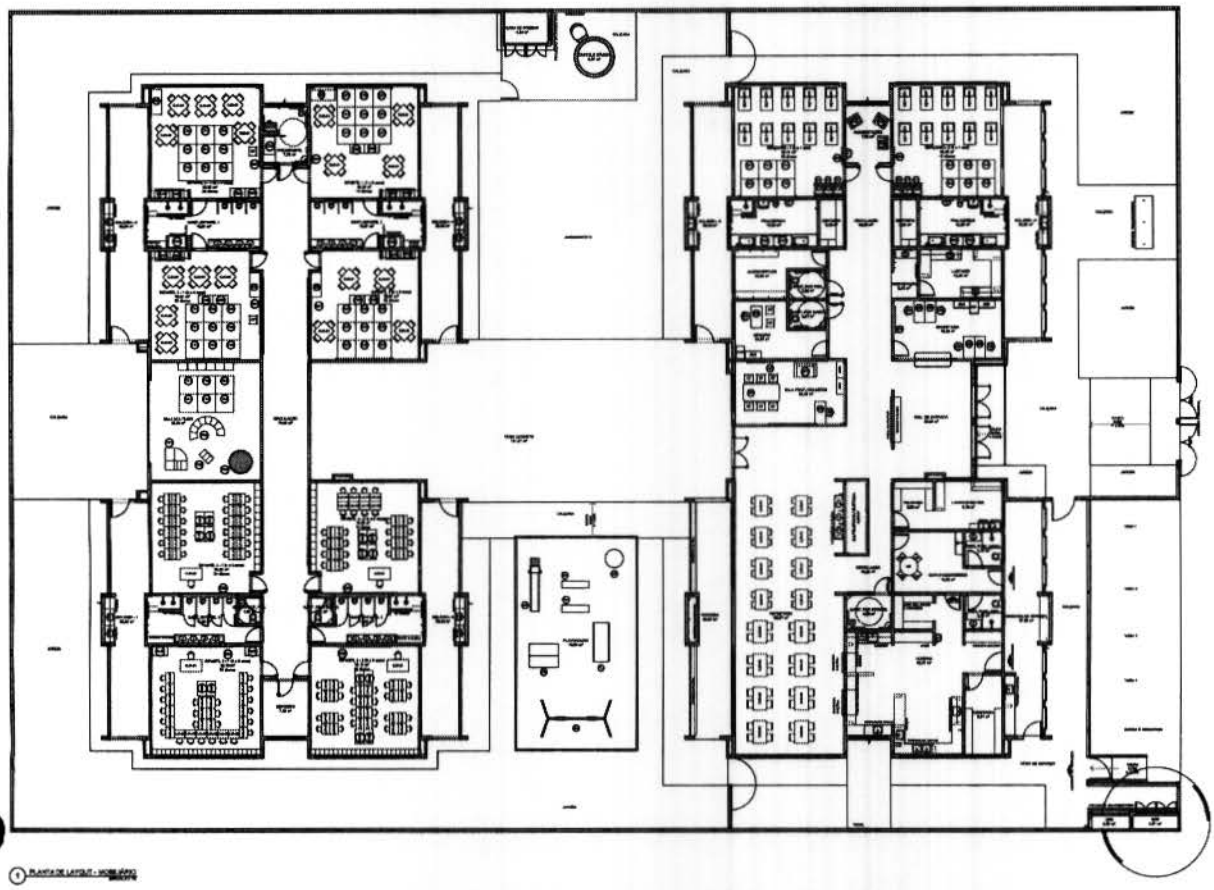


FNDE MINISTÉRIO DA EDUCAÇÃO

PROJETO PADRÃO - FNDE

CRECHE PRÉ-ESCOLA TIPO I

PROJETO DE ARQUITETURA

Fls 10506
Proc. Nº 11125
Ass

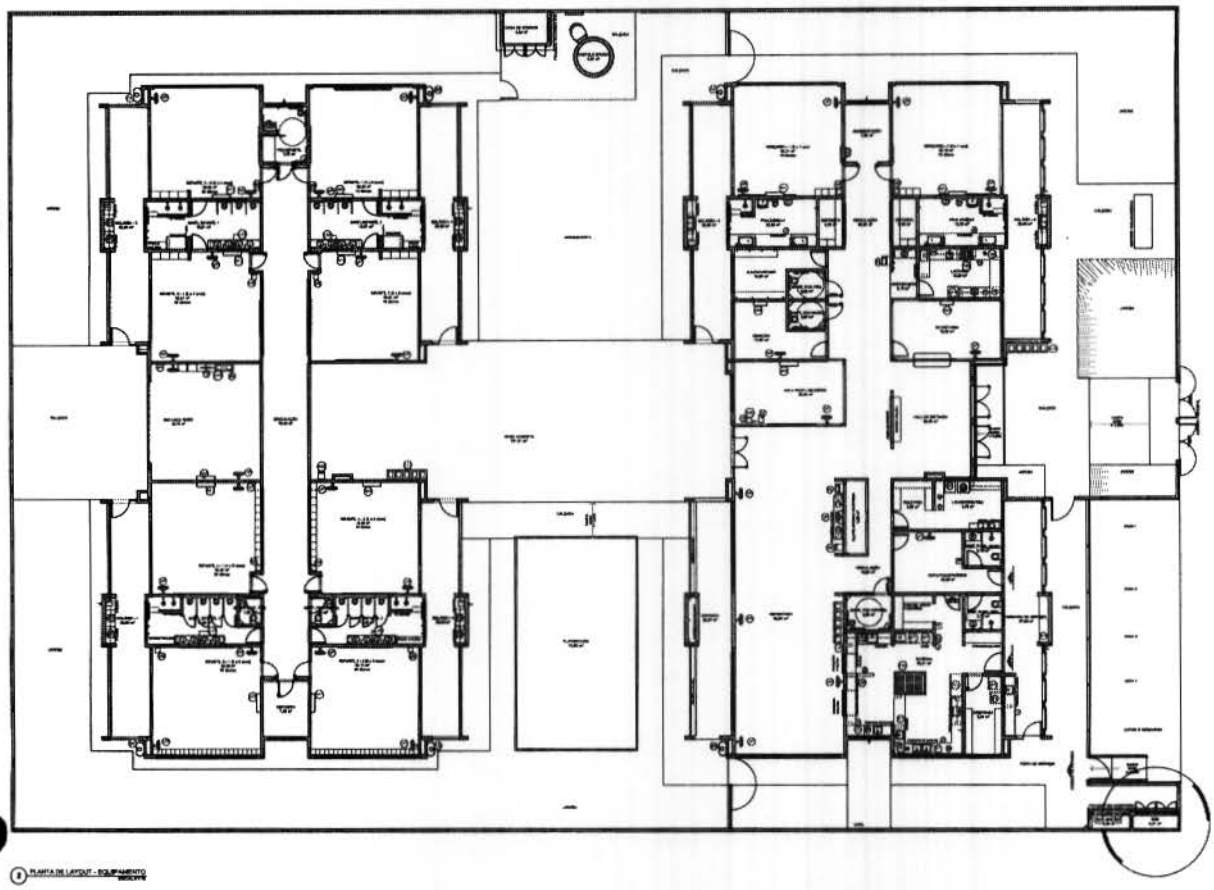

PLANTA DE LAYOUT - EQUIPAMENTO

FNDE MINISTÉRIO DA EDUCAÇÃO

PROJETO PADRÃO - FNDE

CRECHE PRÉ-ESCOLA TIPO I

PROJETO DE ARQUITETURA

Fls 10507
Proc. Nº 11/25
Ass




1 PLANTA DE LAYOUT - BANCADAS, BANCOS, ESCANINHOS, PRATELEIRAS, DIVISÓRIAS E CORDOCOS

FNDE MINISTÉRIO DA EDUCAÇÃO

PROJETO PADRÃO - FNDE

CRECHE PRÉ-ESCOLA TIPO I
PROJETO DE ARQUITETURA

10508
Fls
Proc. Nº 11/25
Ass

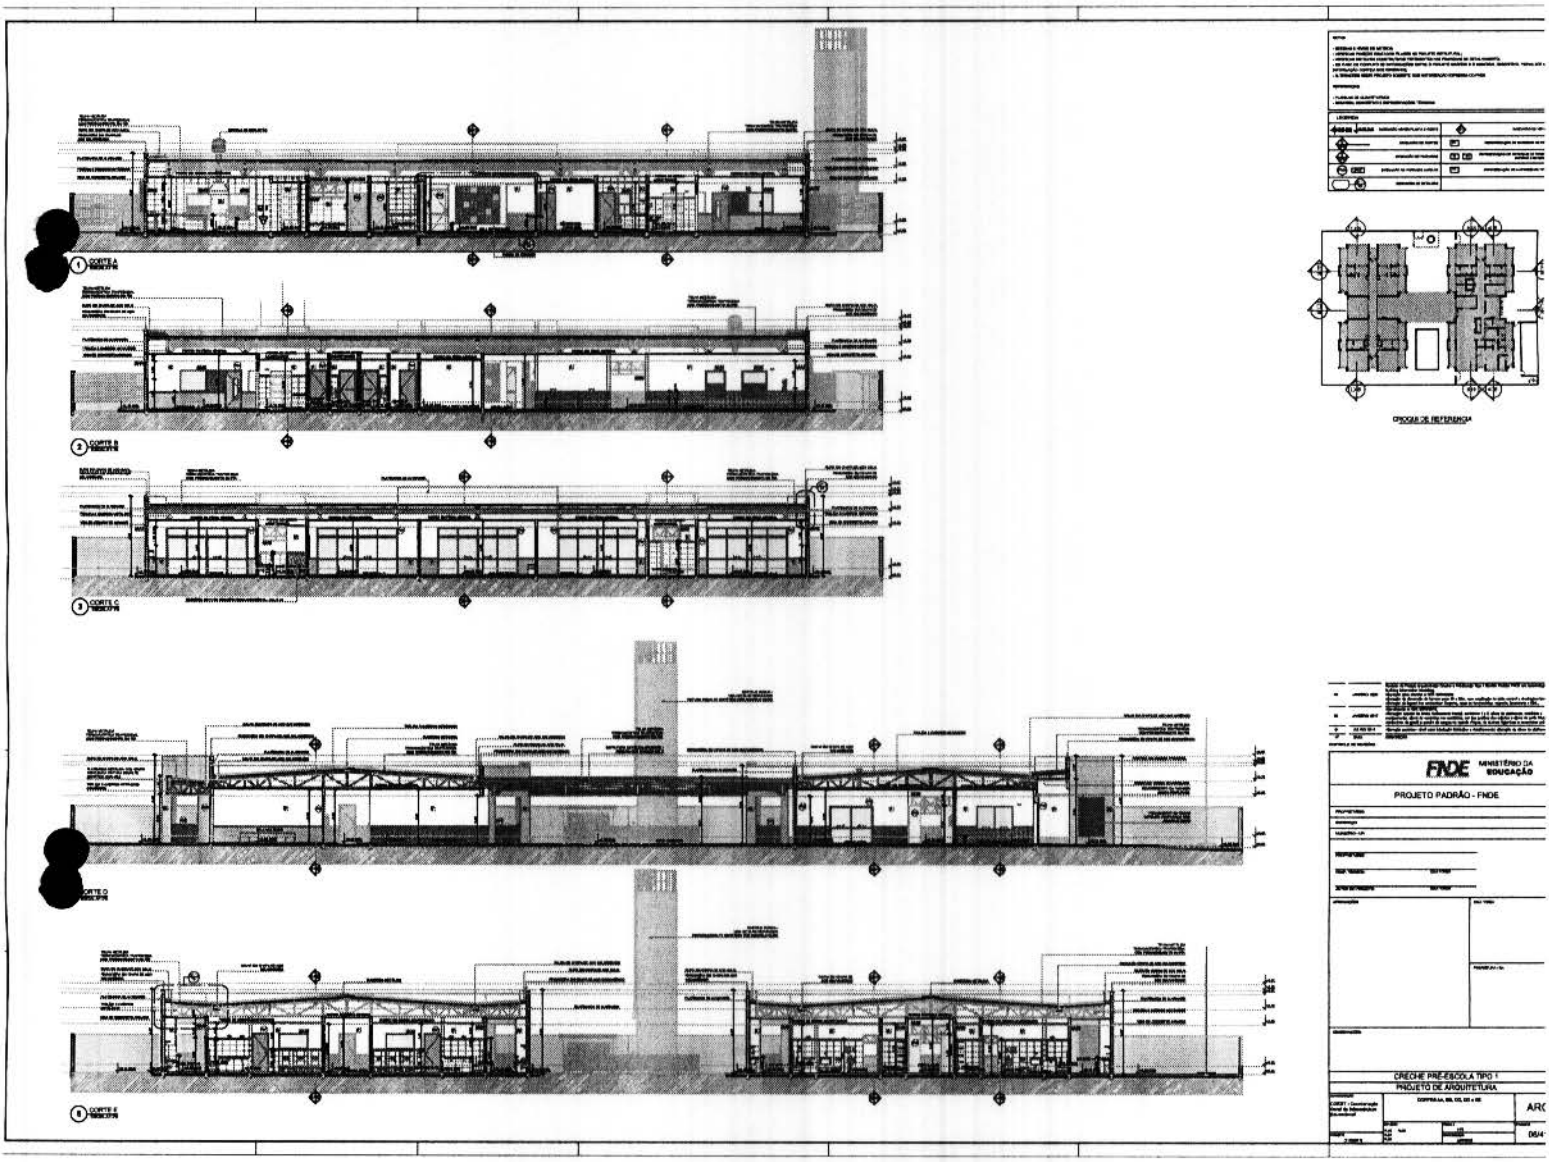


FNDE MINISTÉRIO DA EDUCAÇÃO


PROJETO PADRÃO - FNDE


CRECHE PRÉ-ESCOLA TIPO I


PROJETO DE ARQUITETURA

Fls 10509
Proc. Nº 11125
Ass

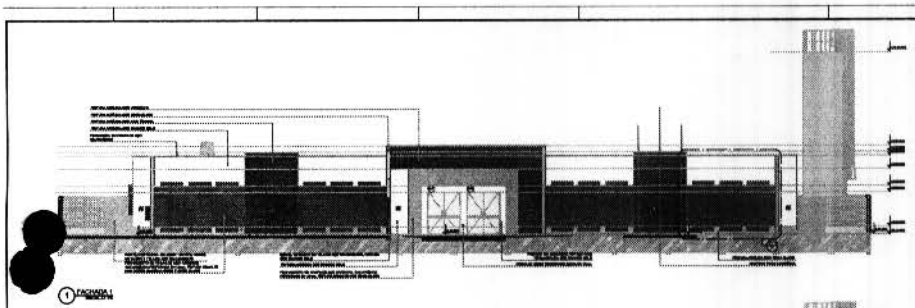


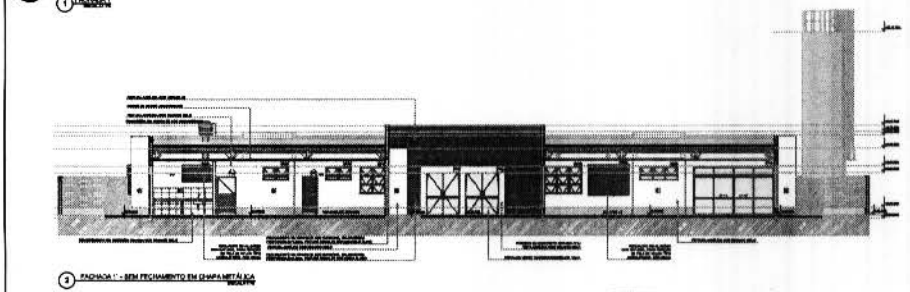

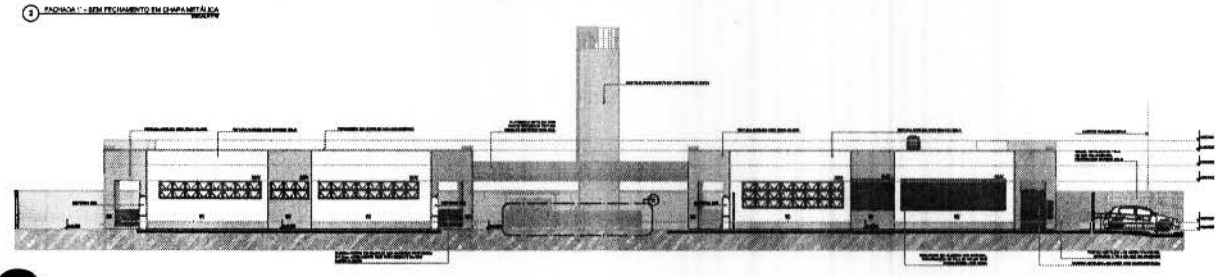

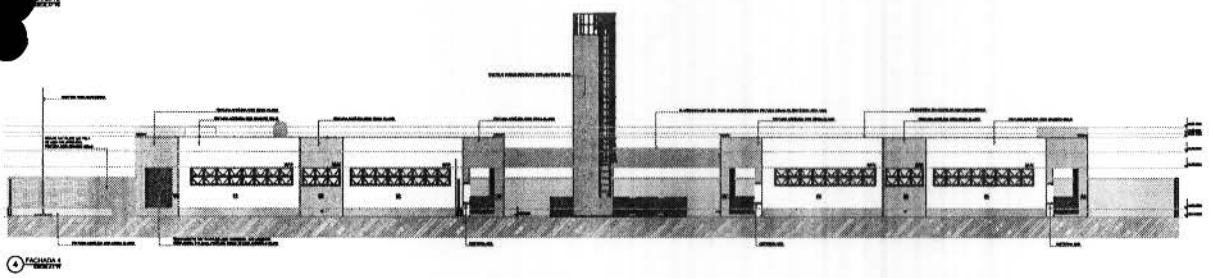




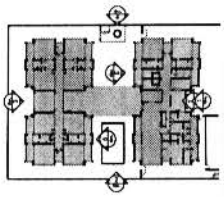


CRECHE PRÉ-ESCOLA TIPO 1
PROJETO DE ARQUITETURA

Fls 10510
Proc. Nº 11/25
Ass

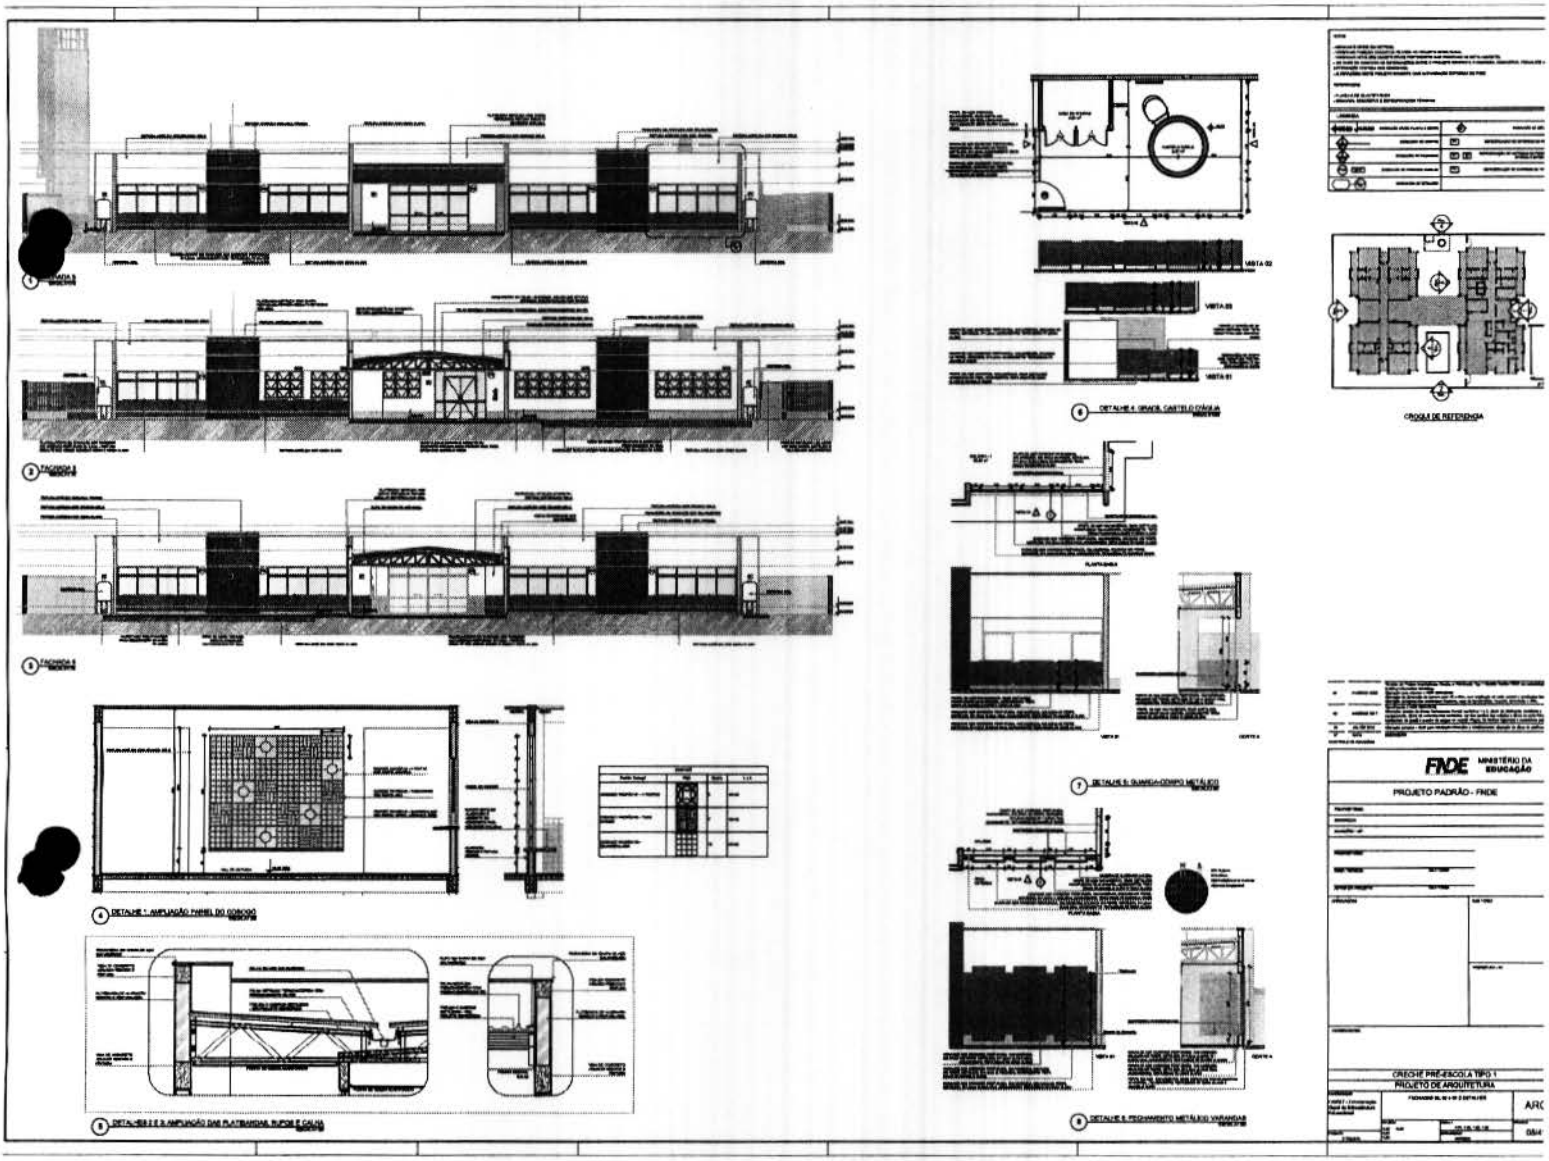

Fls 10511
Proc. Nº 11/25
Ass.

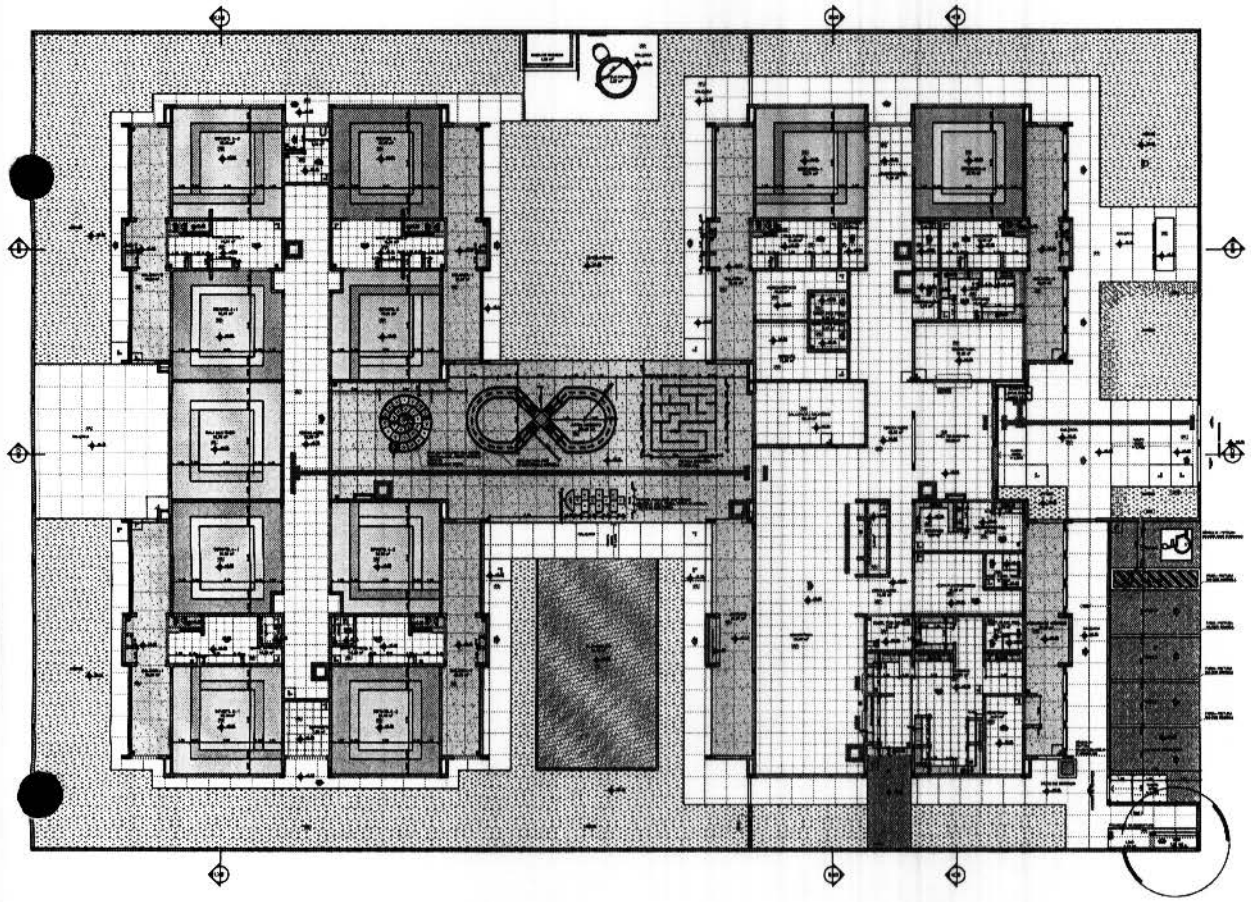


1 PLANTA DE PAGINAÇÃO DE PISO

FNDE MINISTÉRIO DA EDUCAÇÃO

PROJETO PADRÃO - FNDE

CRECHE PRÉ-ESCOLA TIPO 1
PROJETO DE ARQUITETURA

Fls 10512
Proc. Nº 11/25
Ass

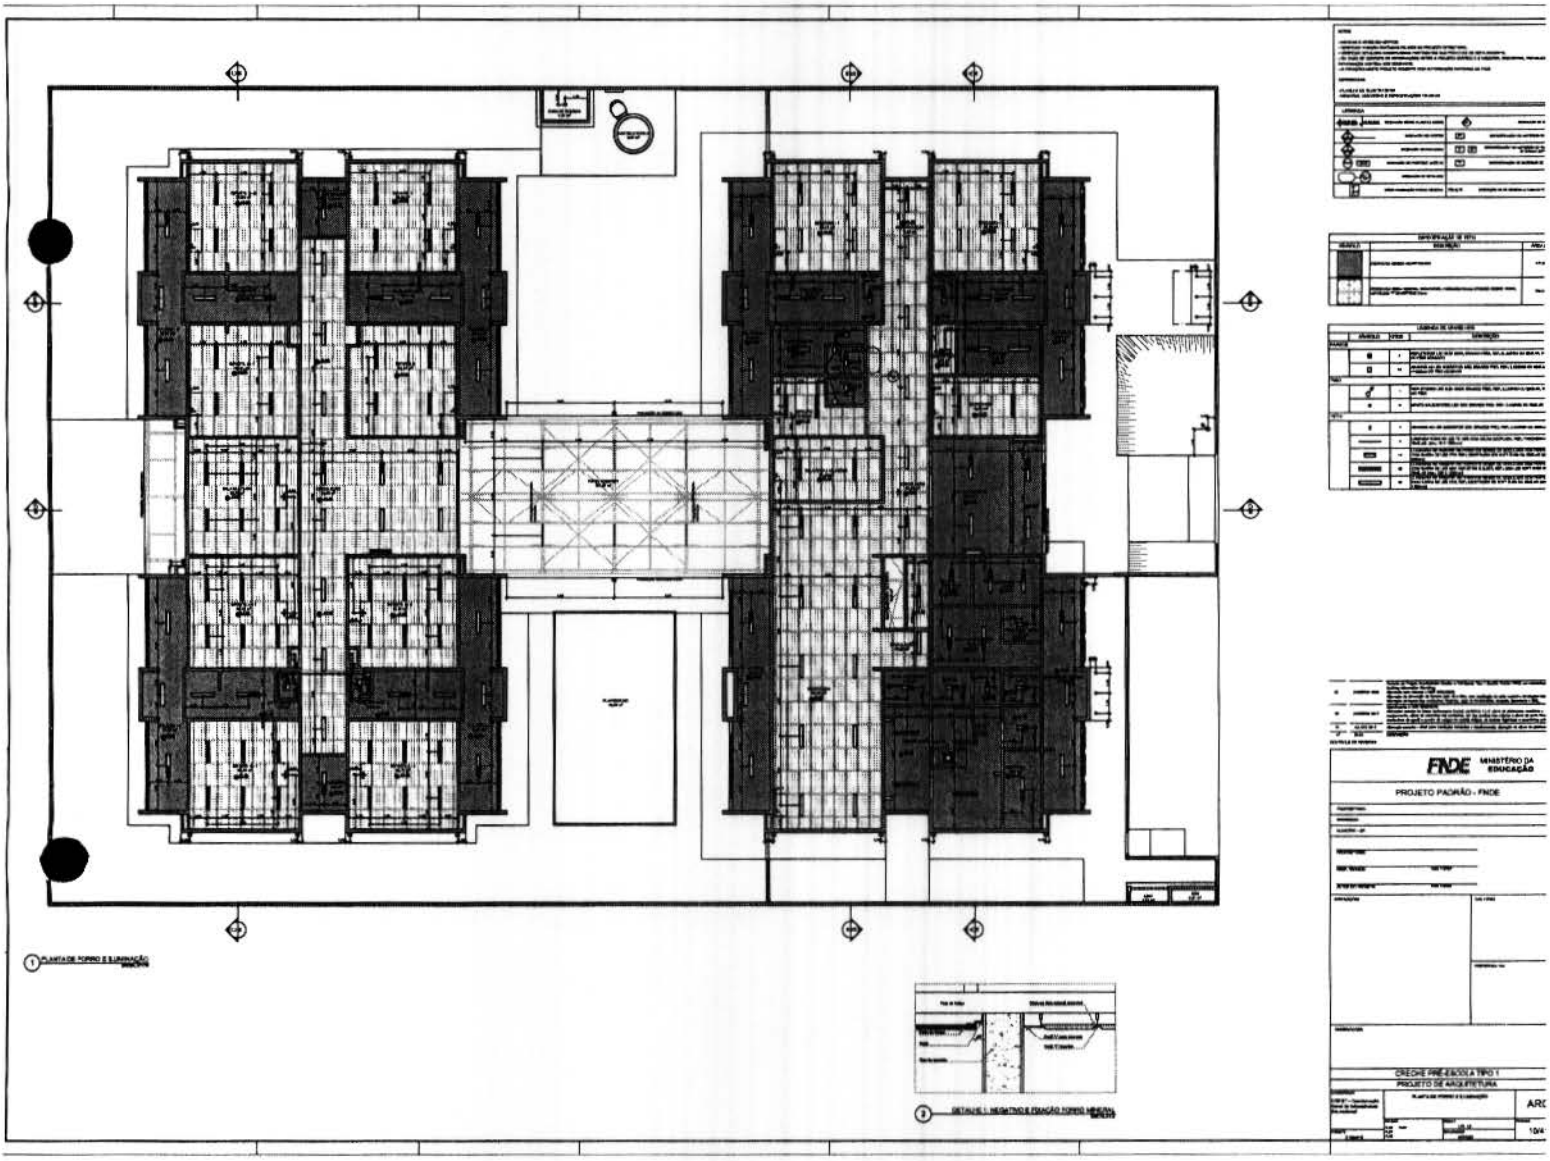


FNDE MINISTÉRIO DA EDUCAÇÃO


PROJETO PADRÃO - FNDE

CRECHE PRÉ-ESCOLA TIPO 1
PROJETO DE ARQUITETURA

Fls 0513
Proc. Nº 11/25
Ass

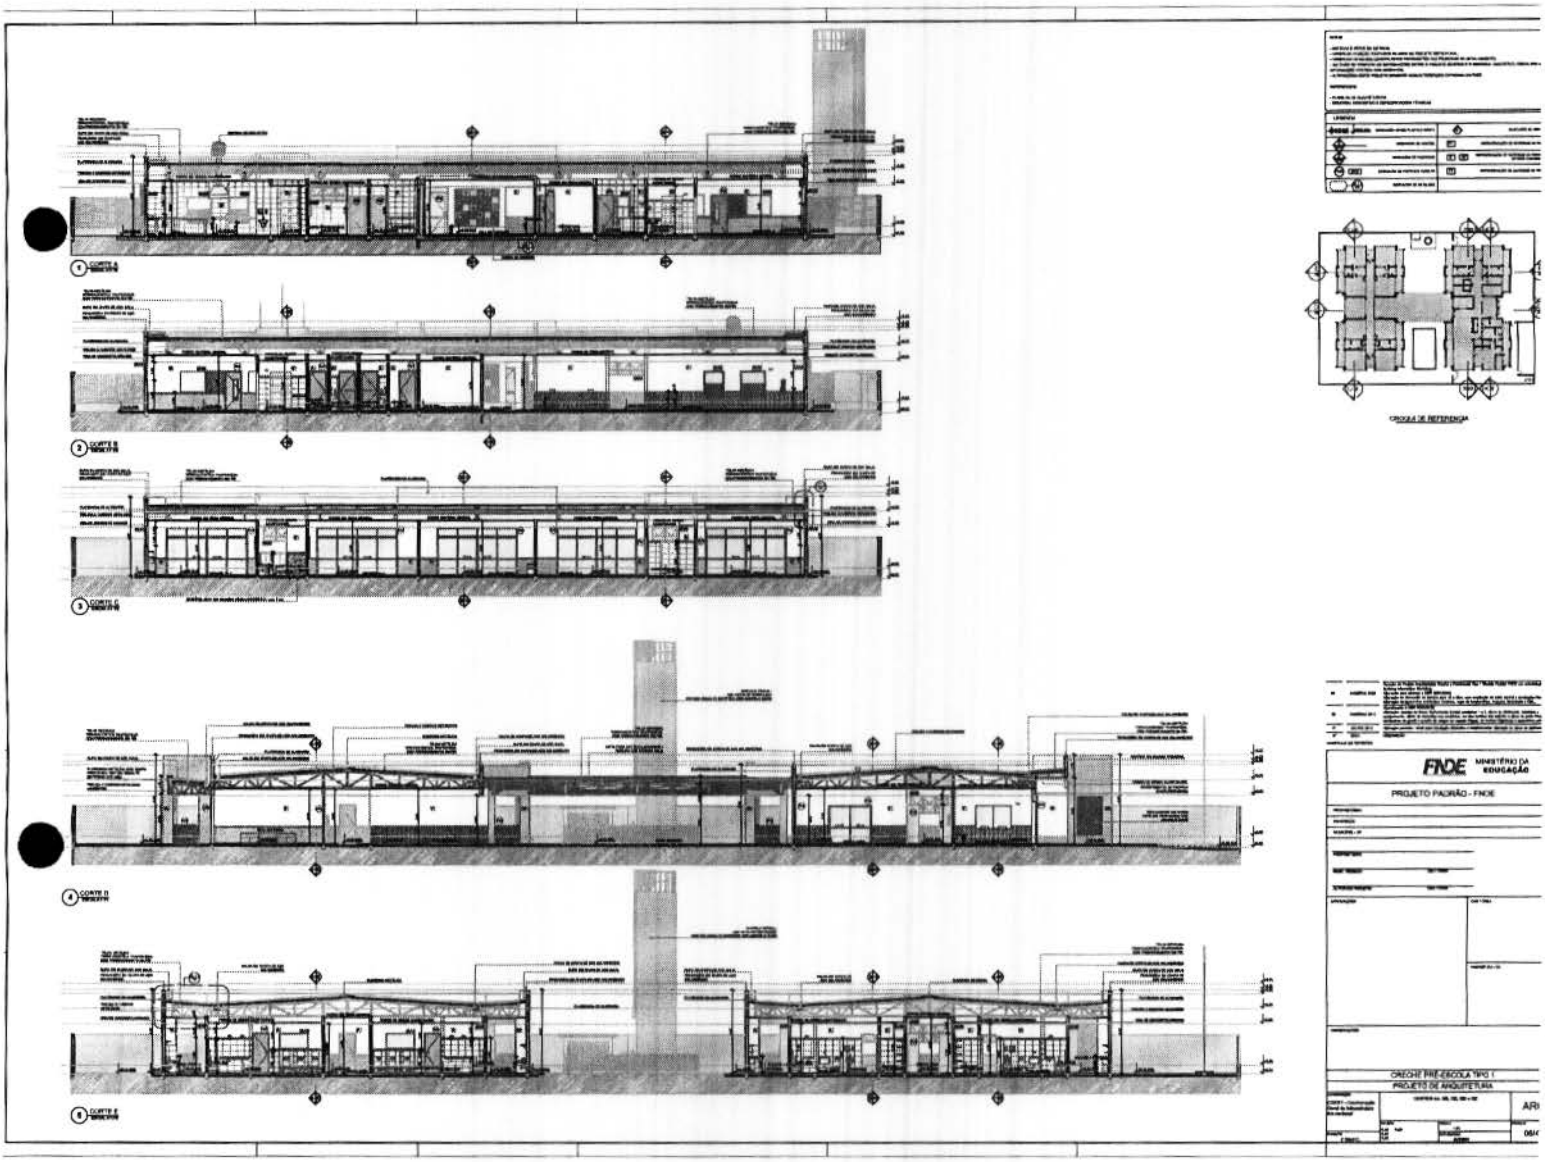

Fls 10514
Proc. Nº 1425
Ass

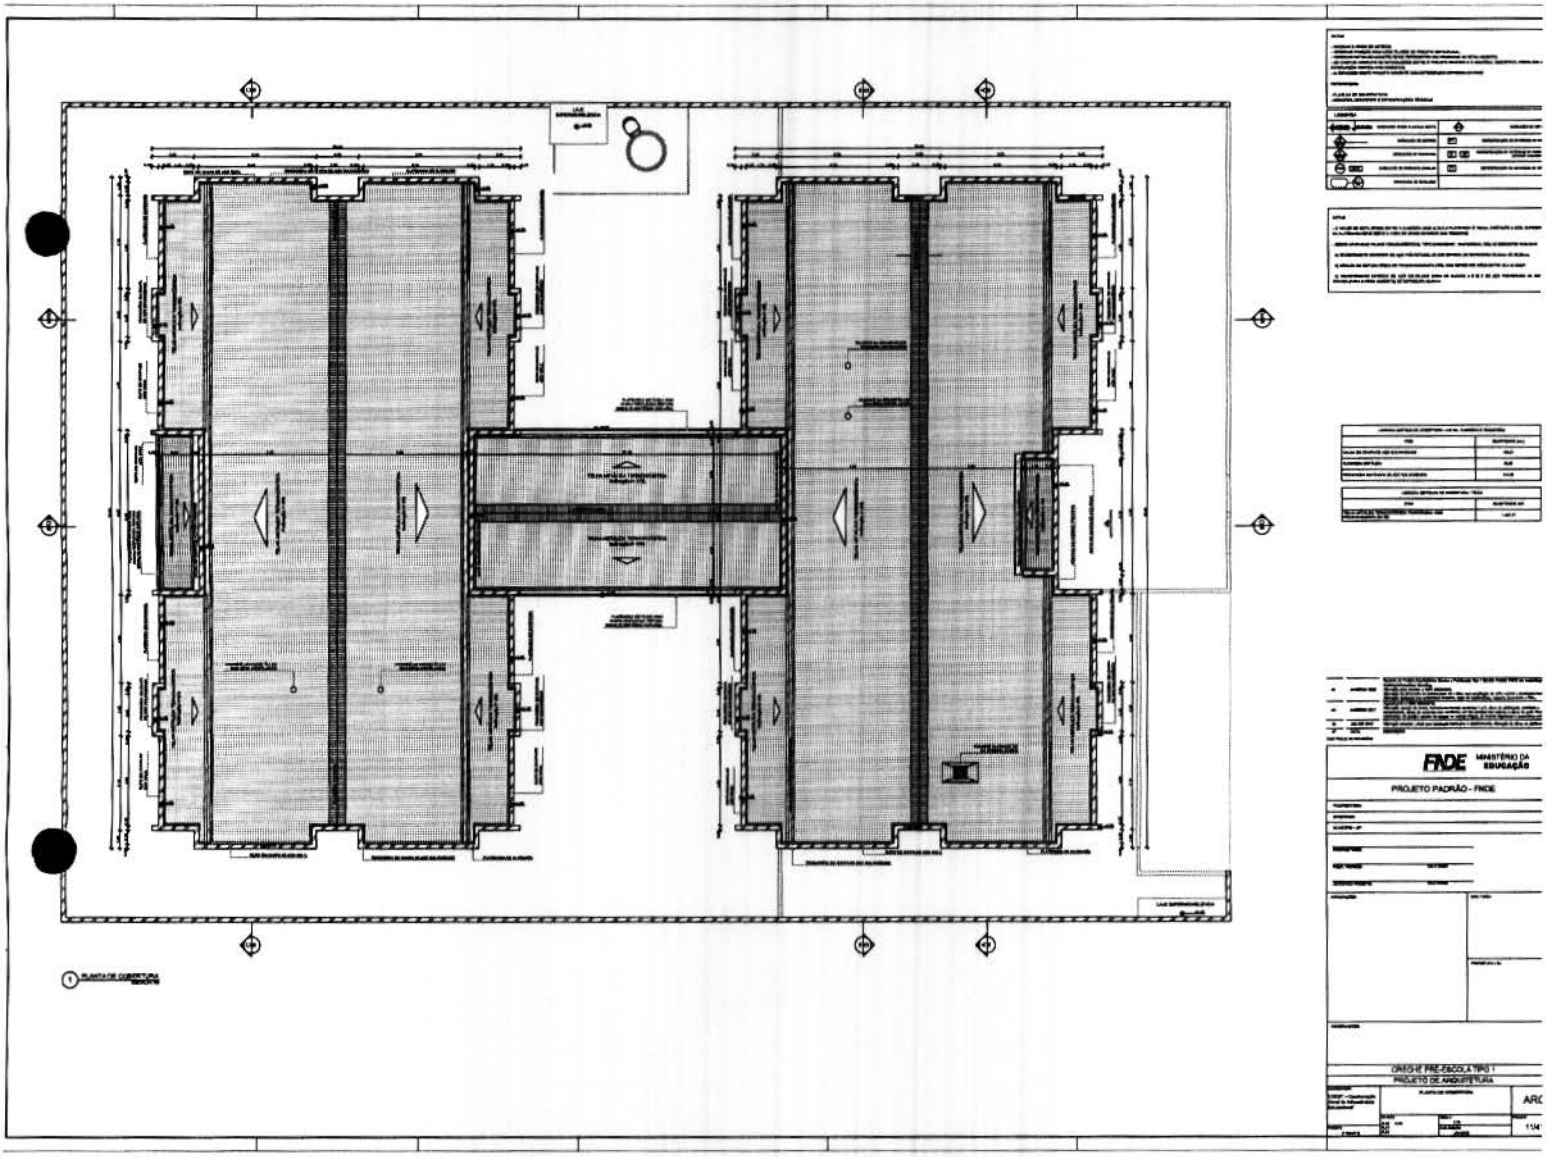



FNDE MINISTÉRIO DA EDUCAÇÃO


PROJETO PADRÃO - FNDE

CRECHE PRÉ-ESCOLA TIPO I
PROJETO DE ARQUITETURA

Fls 0515
Proc. Nº 11/25
Ass

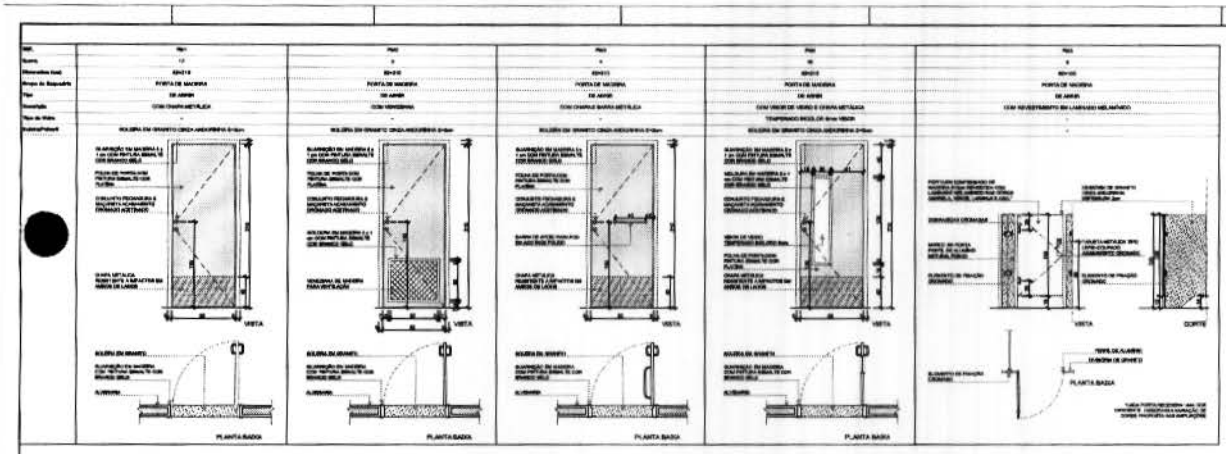

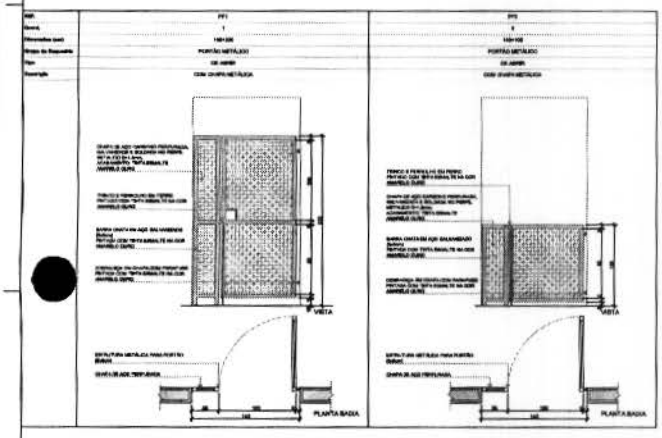

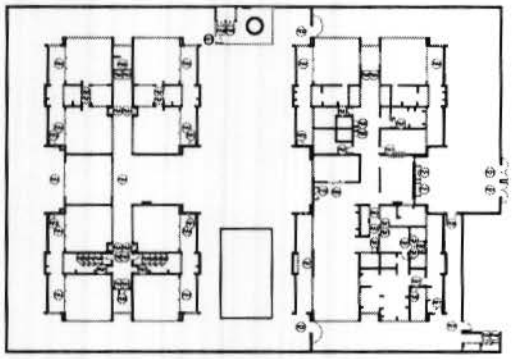

MAPA DE ESQUADRIAS - PORTAS
ESCALA 1:200

NOTAS
- MEDIDAS E NÍVEIS EM METROS.
- VERIFICAR POSIÇÃO EXATA DOS PILARES NO PROJETO ESTRUTURAL.
- VERIFICAR DETALHES CONSTRUTIVOS PERTINENTES NAS PRANCHAS DE DETALHAMENTO.
- EM CASO DE CONFLITO DE INFORMAÇÕES ENTRE O PROJETO GRÁFICO E O MEMORIAL DESCRITIVO, PREVALECE O INFORMADO NESTE ÚLTIMO.
- QUALQUER ALTERAÇÃO DEVERÁ SER SUBMETIDA À APROVAÇÃO DA FISCALIZAÇÃO.
- ALTERAÇÕES DESTE PROJETO SOMENTE COM AUTORIZAÇÃO EXPRESSA DO FNDE

REFERÊNCIAS
- PLANTA DE QUANTITATIVOS
- MEMORIAL DESCRITIVO E ESPECIFICAÇÕES TÉCNICAS

LEGENDA

	INDICAÇÃO DE NÍVEL PLANTA E CORTE		INDICAÇÃO DE EIXO
	INDICAÇÃO DE CORTES		ESPECIFICAÇÃO DE MATERIAIS DE PISO
	INDICAÇÃO DE PORTAS E JANELAS		ESPECIFICAÇÃO DE MATERIAIS DE PAREDE
	INDICAÇÃO DE DETALHES		

LEGENDA DE PORTAS - PORTAS DE MADEIRA COM PINTURA

Ref.	Dimensões (cm)	Quant.	Folhas	Abertura	Descrição
P01	90x210	17	01 FOLHA	DE ABRIR	COM CHAPA METÁLICA
P02	80x210	3	01 FOLHA	DE ABRIR	COM VENEZIANA
P03	60x210	3	01 FOLHA	DE ABRIR	COM CHAPA E BARRA METÁLICA
P04	60x210	10	01 FOLHA	DE ABRIR	COM VISOR DE VIDRO E CHAPA METÁLICA
P05	80x160	5	01 FOLHA	DE ABRIR	COM REVESTIMENTO EM LAMINADO MELAMÍNICO

LEGENDA DE PORTÕES - PORTÕES METÁLICOS

Ref.	Dimensões (cm)	Quant.	Folhas	Abertura	Descrição
PT1	150x200	1	01 FOLHA	DE ABRIR	COM CHAPA METÁLICA
PT2	150x150	2	01 FOLHA	DE ABRIR	COM CHAPA METÁLICA
PT3	150x150	1	01 FOLHA	DE ABRIR	COM CHAPA METÁLICA

02	JANEIRO 2020	Ajuste no Projeto Arquitetônico Creche e Pré-Escola Tipo 1 (modo Projeto FNDE em metodologia Building Information Modeling). Alteração para atender a NBR 9050/2015. Alteração da dimensão de batentes para 90 x 15cm, com ampliação de vão central e inversão lateral. Alteração de todos os pisos cerâmicos. Padrão, cores de fornecedores, tamanho, fornecedor e CBIC. Atendimento à NBR 13818/1997.
01	JANEIRO 2017	Alteração geral de áreas, basicamente todas, ambientes + e -, além de dimensões, modelos e acabamentos, além de acertos nos problemas, em sua grande maioria, citados no item anterior. Ao projeto e gestão de esgoto e outros itens. Ao mesmo tempo, as novas tipologias e acertos gerais.
00	JULHO 2016	Alteração geral - draft com adequação hidráulica e complementação, alteração de áreas de ambientes.
Nº	DATA	DESCRIÇÃO

CONTROLE DE REVISÕES

FNDE MINISTÉRIO DA EDUCAÇÃO

PROJETO PADRÃO - FNDE

PROPONENTE:
ENDEREÇO:
MUNICÍPIO / UF:
TERRENO TIPO:
RESP. TÉCNICO: CAU / CREA
AUTOR DO PROJETO: CAU / CREA


APROVAÇÕES | CAU / CREA | PREFEITURA / SE


OBSERVAÇÕES


CRECHE PRÉ-ESCOLA TIPO 1
PROJETO DE ARQUITETURA

COORDENAÇÃO: COFIT - Coordenação Geral de Infraestrutura Educacional
DETALHAMENTO DE ESQUADRIAS - PORTAS
ARQ
ESCALA: INDICADA
DATA: JANEIRO
PRANCHA: 12/41

Fls 10516
Proc. Nº 11/25
Ass

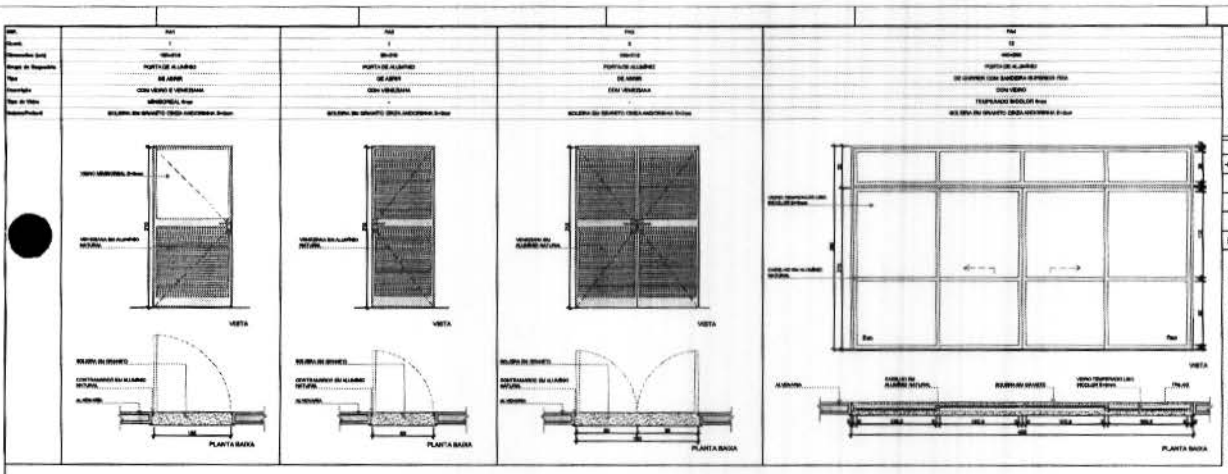

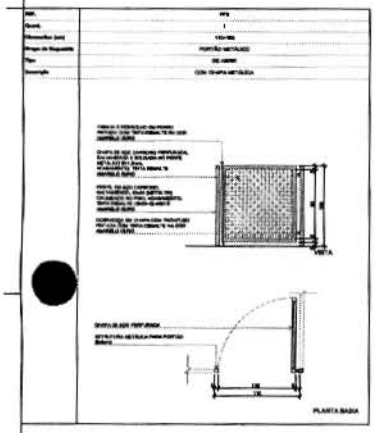

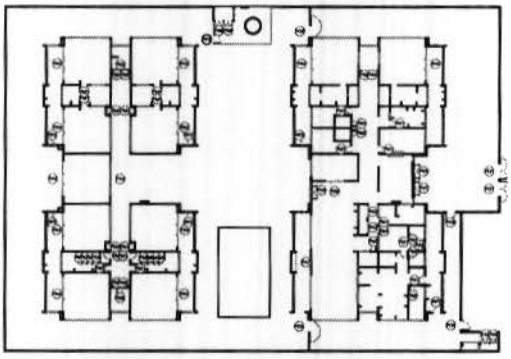

1 MAPA DE ESQUADRIAS - PORTAS
ESCALA 1:200

NOTAS

- MEDIDAS E VÃOS EM METROS
- VERIFICAR POSIÇÃO EXATA DOS PILARES NO PROJETO ESTRUTURAL
- VERIFICAR Nº N. NAS CONSTRUTORAS PERTINENTES QUE PRESENTAM DETALHAMENTO
- NO CASO DE DESEPTO DE INFORMAÇÕES ENTRE O PROJETO EXISTENTE E O APRESENTADO, DESENHO TÉCNICO, PREVALECE INFORMAÇÃO GERÍTICA MAIS DETALHADA.
- ALTERAÇÕES NESTE PROJETO SOMENTE COM AUTORIZAÇÃO EXPRESSA DO FNDE

REFERÊNCIAS

- PLANILHA DE QUANTITATIVOS
- MEMORIAL DESCRITIVO E ESPECIFICAÇÕES TÉCNICAS

LEGENDA

INDICAÇÃO VISTA PLANTA E CORTE	INDICAÇÃO DE NÍVEL
INDICAÇÃO DE CORTES	ESPECIFICAÇÃO DE MATERIAIS DE PISO
INDICAÇÃO DE FACHADAS	ESPECIFICAÇÃO DE MATERIAIS DE PISO INTERNO E EXTERNO
INDICAÇÃO DE PORTAS E JANELAS	ESPECIFICAÇÃO DE MATERIAIS DE PAREDE
INDICAÇÃO DE DETALHES	

LEGENDA DE PORTAS - PORTAS DE ALUMÍNIO

Ref.	Dimensões (cm)	Quant.	Folhas	Abertura	Descrição
PA1	180x210	1	01 FOLHA	DE ABRIR	COM VEDAÇÃO VENEZIANA
PA2	80x210	1	01 FOLHA	DE ABRIR	COM VENEZIANA
PA3	160x210	2	02 FOLHAS	DE ABRIR	COM VENEZIANA
PA4	480x280	12	04 FOLHAS	DE CORRER COM BANDEIRA SUPERIOR FIXA	COM VIDRO
PA5	300x210	1	02 FOLHAS	DE CORRER	COM VIDRO
PA6	150x170	4	02 FOLHAS	DE ABRIR	COM VENEZIANA
PA7	360x210	1	03 FOLHAS	DE ABRIR COM BANDEIRA LATERAL	COM VENEZIANA

LEGENDA DE PORTÕES - PORTÕES METÁLICOS

Ref.	Dimensões (cm)	Quant.	Folhas	Abertura	Descrição
PT1	140x220	1	01 FOLHA	DE ABRIR	COM CHAPA METÁLICA
PT2	180x180	1	01 FOLHA	DE ABRIR	COM CHAPA METÁLICA
PT3	120x180	1	01 FOLHA	DE ABRIR	COM CHAPA METÁLICA

Nº	DATA	DESCRIÇÃO
01	JANEIRO 2020	Revisão do Projeto Arquitetônico Padrão e Reformado Tipo 1 Versão Fevereiro FNDE em consolidação. Adição informativa detalhes.
02	JANEIRO 2021	Alteração de dimensões de vãos de portas para 80 x 210cm, para adaptação de cadeiras de rodas e atendimento à NBR 9050/2015. Alteração de layout nos ambientes: Cozinha, sala de funcionários, depósito, fraldário e DML. Atualização à NBR 9050/2015.
03	JULHO 2019	Alteração: ajuste de áreas, basicamente locais, ambientes 1 e 2, altura de platibanda, modelos e equipamentos, ajuste de cerâmicas nos sanitários, em dois pontos dos sanitários e ajuste de ponto PNE. Acréscimo: de grade e guarda de corpo na rampa de acesso, de duchas higiênicas e acessórios próximos. Mudança parcial - ajuste para substituição hidráulica e elétrica/cores; alteração de altura da platibanda.

FNDE MINISTÉRIO DA EDUCAÇÃO

PROJETO PADRÃO - FNDE

PROPRIETÁRIO:
ENDEREÇO:
MUNICÍPIO - UF:

PROPRIETÁRIO:
RESP. TÉCNICO: CAU / CREA
AUTOR DO PROJETO: CAU / CREA

APROVAÇÕES | CAU / CREA | PROPRIETÁRIO / RT

OBSERVAÇÕES

CRECHE PRÉ-ESCOLA TIPO 1
PROJETO DE ARQUITETURA


COMPET - Coordenação Geral de Infraestrutura Educacional


DETALHAMENTO DE ESQUADRIAS - PORTAS

ARQ

ESCALA: 1:100, 1:25 | FOLHA: 13/41

10317
Fls
Proc. Nº 11/25
Ass

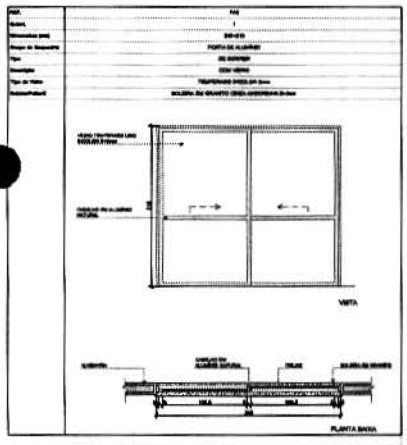

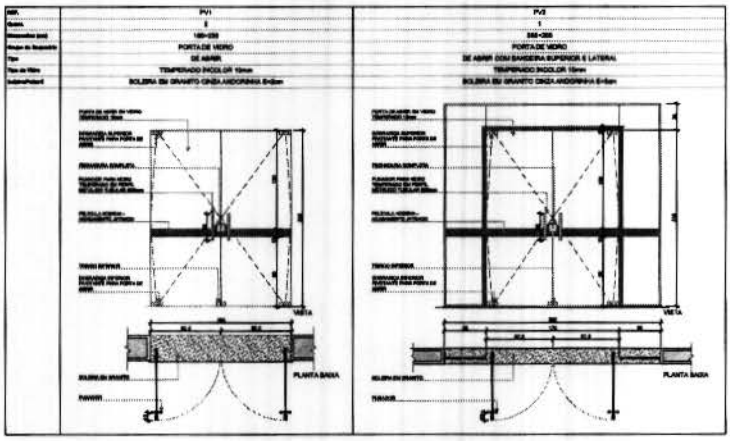

- MEDIDAS E NÍVEIS EM METROS.
- VERIFICAR POSIÇÃO EXATA DOS NÍVEIS NA OBRA.
- VERIFICAR DETALHES CONSTRUTIVOS PERTINENTES AOS PROJETOS DE ESTRUTURAS.
- EM CASO DE CONFLITO DE INFORMAÇÕES ENTRE O PROJETO GRÁFICO E O MEMORIAL DESCRITIVO, PREVALECE A INFORMAÇÃO CONTIDA NOS MEMORIAIS.
- ALTERAÇÕES NESTE PROJETO SOMENTE COM AUTORIZAÇÃO EXPRESSA DA FNDE

REFERÊNCIAS

- PLANILHA DE QUANTITATIVOS
- MEMORIAL DESCRITIVO E ESPECIFICAÇÕES TÉCNICAS

LEGENDA

0.00	N.N.Obra.	INDICAÇÃO NÍVEIS PLANTA E CORTE	INDICAÇÃO DE CORTE
	INDICAÇÃO DE CORTES	P1	ESPECIFICAÇÃO DE MATERIAIS DE PISO
	INDICAÇÃO DE FACHADAS	R1	ESPECIFICAÇÃO DE MATERIAIS DE REVESTIMENTO INTERNO E EXTERNO
P1	INDICAÇÃO DE PORTAS E JANELAS	V1	ESPECIFICAÇÃO DE MATERIAIS DE VIDRO
	INDICAÇÃO DE DETALHES		

LEGENDA DE PORTAS - PORTAS DE ALUMÍNIO

Ref.	Dimensões (cm)	Quant.	Folhas	Abertura	Descrição
PA1	100x210	1	01 FOLHA	DE ABRIR	COM VIDRO E VENEZIANA
PA2	90x210	1	01 FOLHA	DE ABRIR	COM VENEZIANA
PA3	150x210	2	02 FOLHAS	DE ABRIR	COM VENEZIANA
PA4	450x300	12	04 FOLHAS	DE CORRER COM BANDEIRA SUPERIOR FIXA	COM VIDRO
PA5	540x210	1	02 FOLHAS	DE CORRER	COM VIDRO
PA6	1160x70	4	02 FOLHAS	DE ABRIR	COM VENEZIANA
PA7	600x210	1	02 FOLHAS	DE ABRIR TIPO BANDEIRA LATERAL	COM VENEZIANA

LEGENDA DE PORTAS - PORTAS DE VIDRO

Ref.	Dimensões (cm)	Quant.	Folhas	Abertura
PV1	100x300	2	02 FOLHAS	DE ABRIR
PV2	300x300	1	02 FOLHAS	DE ABRIR COM BANDEIRA SUPERIOR E LATERAL

Nº	DATA	DESCRIÇÃO
01	JANEIRO 2009	Revisão do Projeto Arquitetônico Creche e Pré-Escola Tipo 1 (Modelo Padrão FNDE em consonância com a Política Nacional de Educação Infantil). Alteração da dimensão do terreno para 70 m x 40m, com ampliação da área central e readequação interna dos ambientes: Secretaria, Direção, Sala de Coordenação, Cozinha, Área de Serviço, Depósito de Gás, Depósito de Material de Limpeza, Lactário, Sanitários e Área Externa. Acréscimo de 1.000 m² de área construída.
02	JANEIRO 2011	Alteração da área do Refeitório Social, ambientes 1 e 2, altura de platibandas, espelhos e degraus. Alteração da área do Refeitório Social, ambientes 1 e 2, altura de platibandas, espelhos e degraus. Alteração da quantidade de vagas no estacionamento para veículos de passeio e ônibus. Alteração do layout da Cozinha, Área de Serviço, Depósito de Gás, Depósito de Material de Limpeza, Lactário, Sanitários e acréscimo de 1 (uma) sala de atividades. Alteração parcial - shaft para tubulação hidráulica + implementação alteração da altura de platibandas.
03	JUNHO 2012	

CONTROLE DE REVISÕES

FNDE MINISTÉRIO DA EDUCAÇÃO

PROJETO PADRÃO - FNDE

PROPRIETÁRIO:
ENDEREÇO:
MUNICÍPIO - UF:

RESPONSÁVEL: CAU / CREA
RESP. TÉCNICO(S): CAU / CREA
AUTOR DO PROJETO: CAU / CREA

APROVAÇÕES: CAU / CREA — PREFEITURA / TM

OBSERVAÇÕES:


CRECHE PRÉ-ESCOLA TIPO 1
PROJETO DE ARQUITETURA


Coordenação: COMFT - Coordenação Geral de Infraestrutura Educacional

DETALHAMENTO DE ESQUADRIAS - PORTAIS

ARQ


DESENHO	Escala	Prancha
PLAN	1:200, 1:25	14/41
PLAN		
PLAN		
DATA/ASSINATURA		

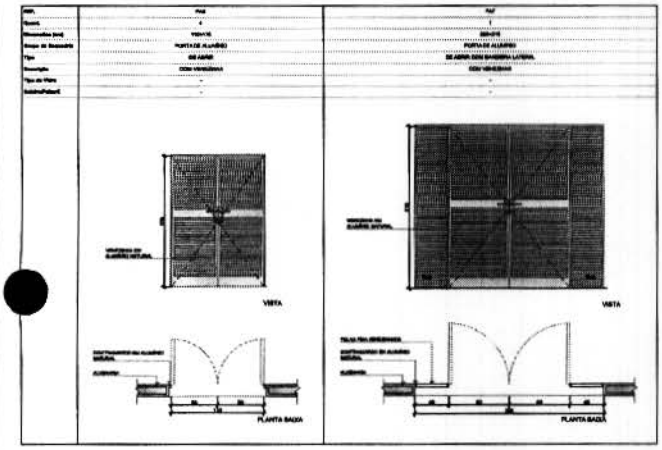

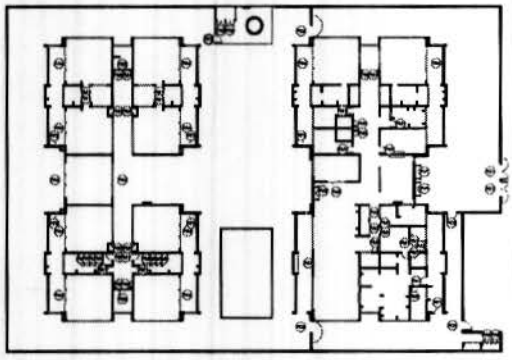

1 MAPA DE ESQUADRIAS - PORTAIS
ESCALA 1:50

Fls 10518
Proc. Nº 11125
Ass

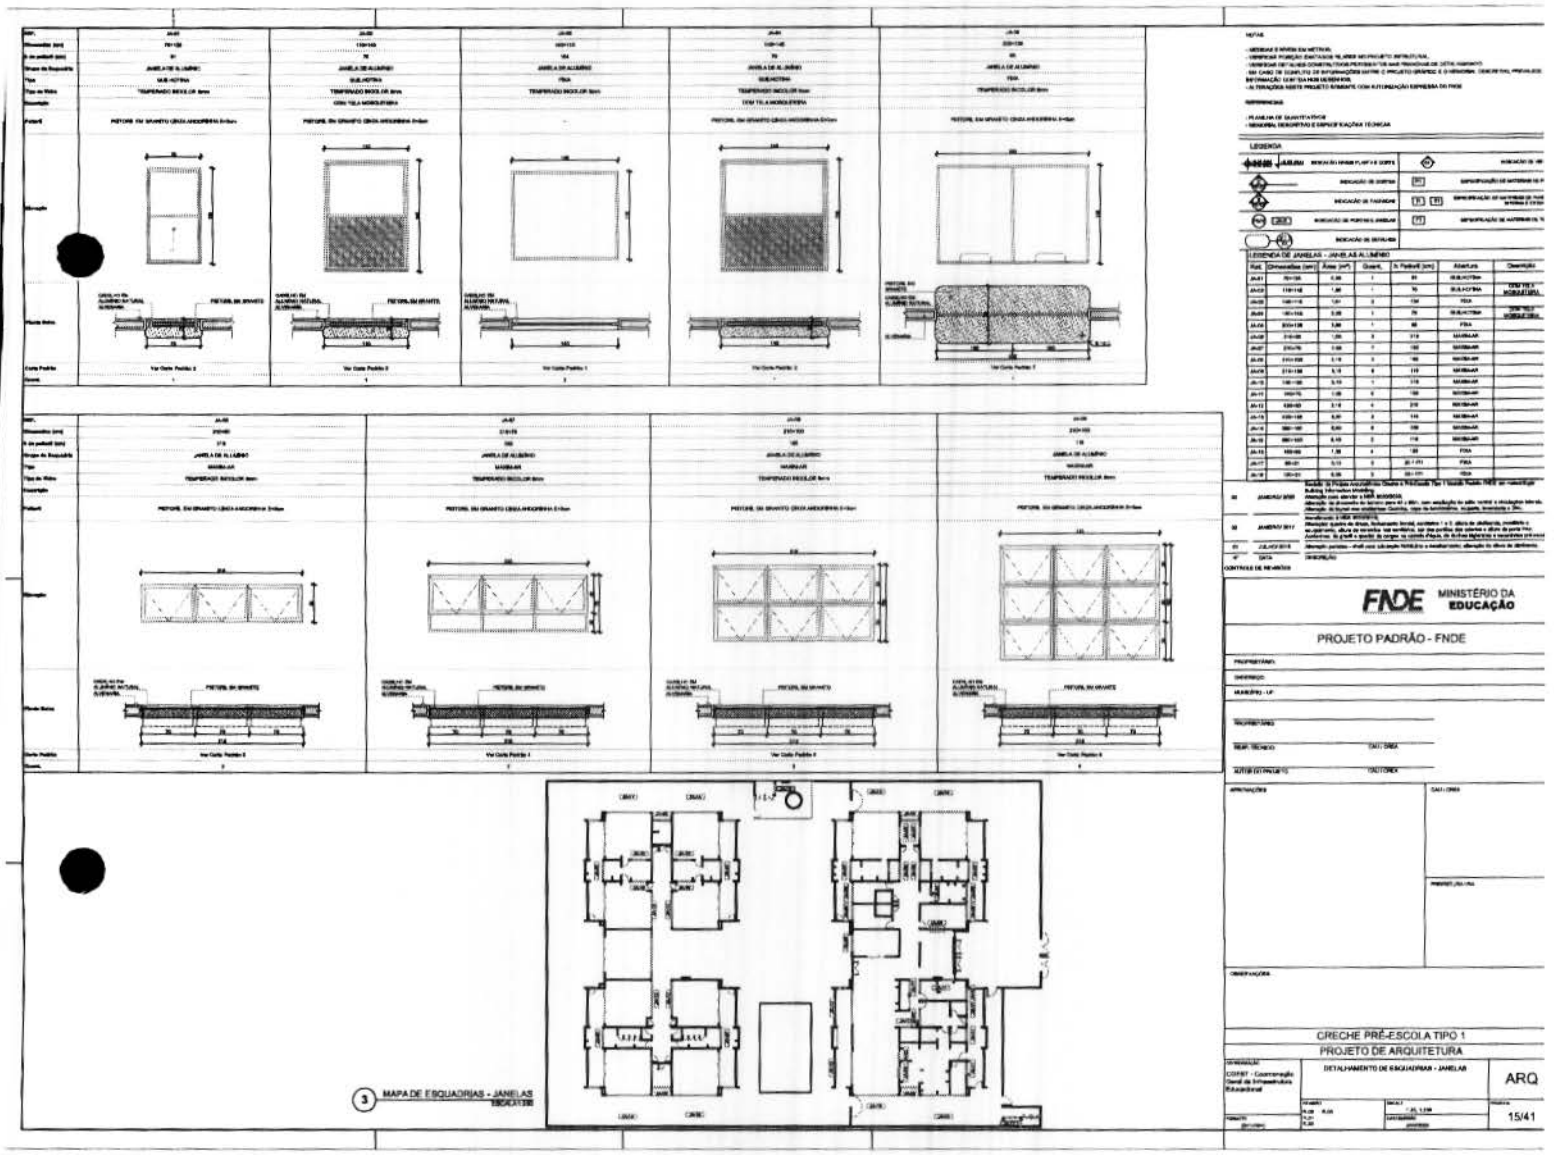

3 MAPA DE ESQUADRIAS - JANELAS
ESCALA 1:100

NOTAS

REFERÊNCIAS

LEGENDA

LEGENDA DE JANELAS - JANELAS ALUMÍNIO

Ref.	Dimensões (cm)	Área (m²)	Quant.	N. Pavtº (cm)	Abertura	Descrição
JA-01	70x100	0,98	1	80	BASCULANTE	
JA-02	110x110	1,98	1	70	BASCULANTE	COM TELA MOSQUITEIRO
JA-03	100x110	1,87	3	130	FIXA	
JA-04	180x100	3,00	1	70	BASCULANTE	COM TELA MOSQUITEIRO
JA-05	200x100	3,80	1	80	FIXA	
JA-06	210x90	1,89	3	110	MAXIMAR	
JA-07	210x70	1,68	7	150	MAXIMAR	
JA-08	210x100	2,10	3	150	MAXIMAR	
JA-09	210x130	3,12	6	110	MAXIMAR	
JA-10	100x100	3,10	1	110	MAXIMAR	
JA-11	200x70	1,68	3	150	MAXIMAR	
JA-12	120x90	2,16	4	210	MAXIMAR	
JA-13	220x100	2,20	3	110	MAXIMAR	
JA-14	280x100	5,60	6	150	MAXIMAR	
JA-15	280x100	5,60	3	110	MAXIMAR	
JA-16	100x90	1,30	4	150	FIXA	
JA-17	80x50	0,12	3	80 / 170	FIXA	
JA-18	120x50	0,60	3	150 / 170	FIXA	

04	JANEIRO 2016	Revisão de Projeto executivo Creche e Pré-escola Tipo 1 locada Padrão FNDE em conformidade Building Information Modeling. Alteração nos dados da LEGENDA DE JANELAS. Alteração do dimensão de barreira para 40 x 80cm, com readequação de valor, vertical e circulações laterais. Alteração de layout nas ambientes Cozinha, copa, de banheiros, de creche, brinquedos e DML. Alteração de layout nas ambientes Cozinha, copa, de banheiros, de creche, brinquedos e DML.
03	JANEIRO 2016	Alteração quadro de áreas, fechamento lateral, acréscimo 1 e 2, altura de platibanda, medidas e acabamentos, altura de esquadrias, rua sanitárias, cor das portas das salas e altura da porta P10 conforme. Ao piso e parede de cozinha e Lavanderia, de 0,40 de Azulejos e banheiros pra piso e parede.
02	JANEIRO 2016	Alteração portões - shaft com substituição NORMATIVA e reestruturação, alteração de altura de platibanda.
01	JULHO 2015	
Nº	DATA	DESCRIÇÃO

CONTROLE DE REVISÕES

FNDE MINISTÉRIO DA EDUCAÇÃO

PROJETO PADRÃO - FNDE

PROPRIETÁRIO:
ENDEREÇO:
MUNICÍPIO - UF:
TELEFONE/FAX:
RESP. TÉCNICO: CREA / CAU
AUTOR (ES) PROJETO: CREA / CAU

APROVAÇÕES


CAU / CREA

OBSERVAÇÕES

CRECHE PRÉ-ESCOLA TIPO 1
PROJETO DE ARQUITETURA

COFEST - Coordenação Geral de Infraestrutura Educacional	DETALHAMENTO DE ESQUADRIAS - JANELAS	ARQ
		15/41

Fls 10519
Proc. Nº 1.1625
Ass

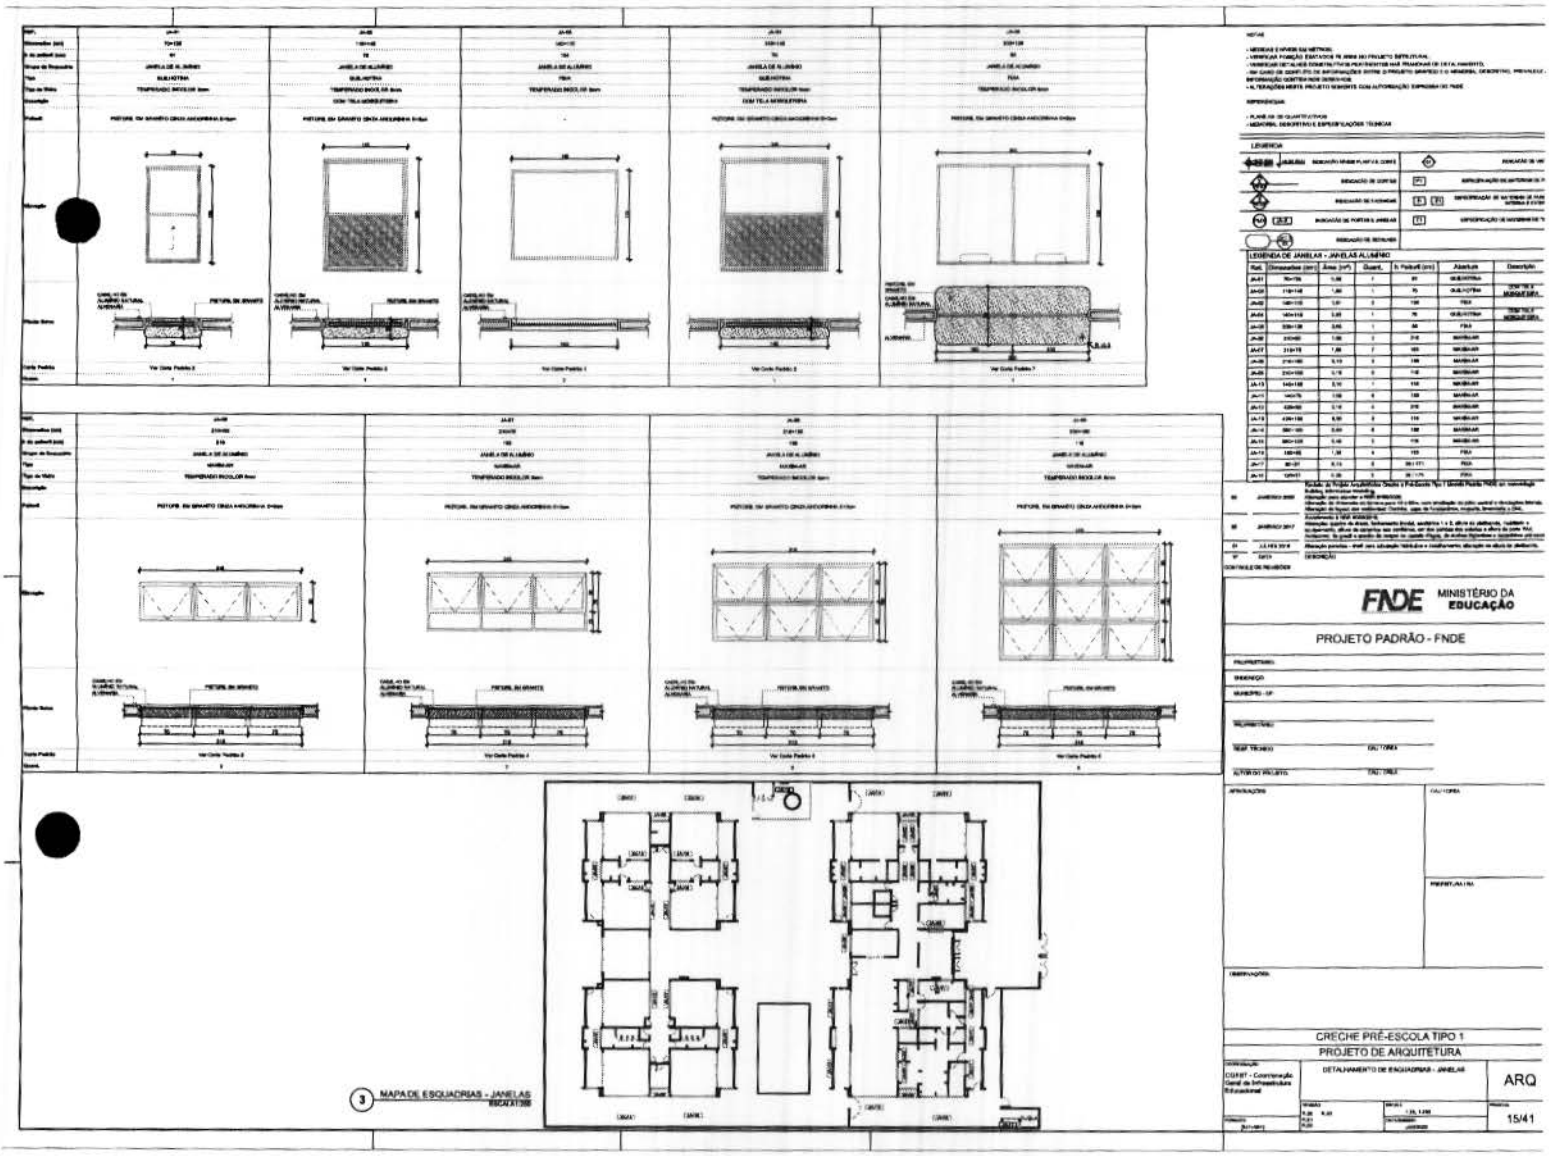

3 MAPA DE ESQUADRIAS - JANELAS
ESCALA 1:200

FNDE MINISTÉRIO DA EDUCAÇÃO

PROJETO PADRÃO - FNDE


CRECHE PRÉ-ESCOLA TIPO 1
PROJETO DE ARQUITETURA

DETALHAMENTO DE ESQUADRIAS - JANELAS

ARQ

15/41

Fls 10520
Proc. Nº 11/25
Ass

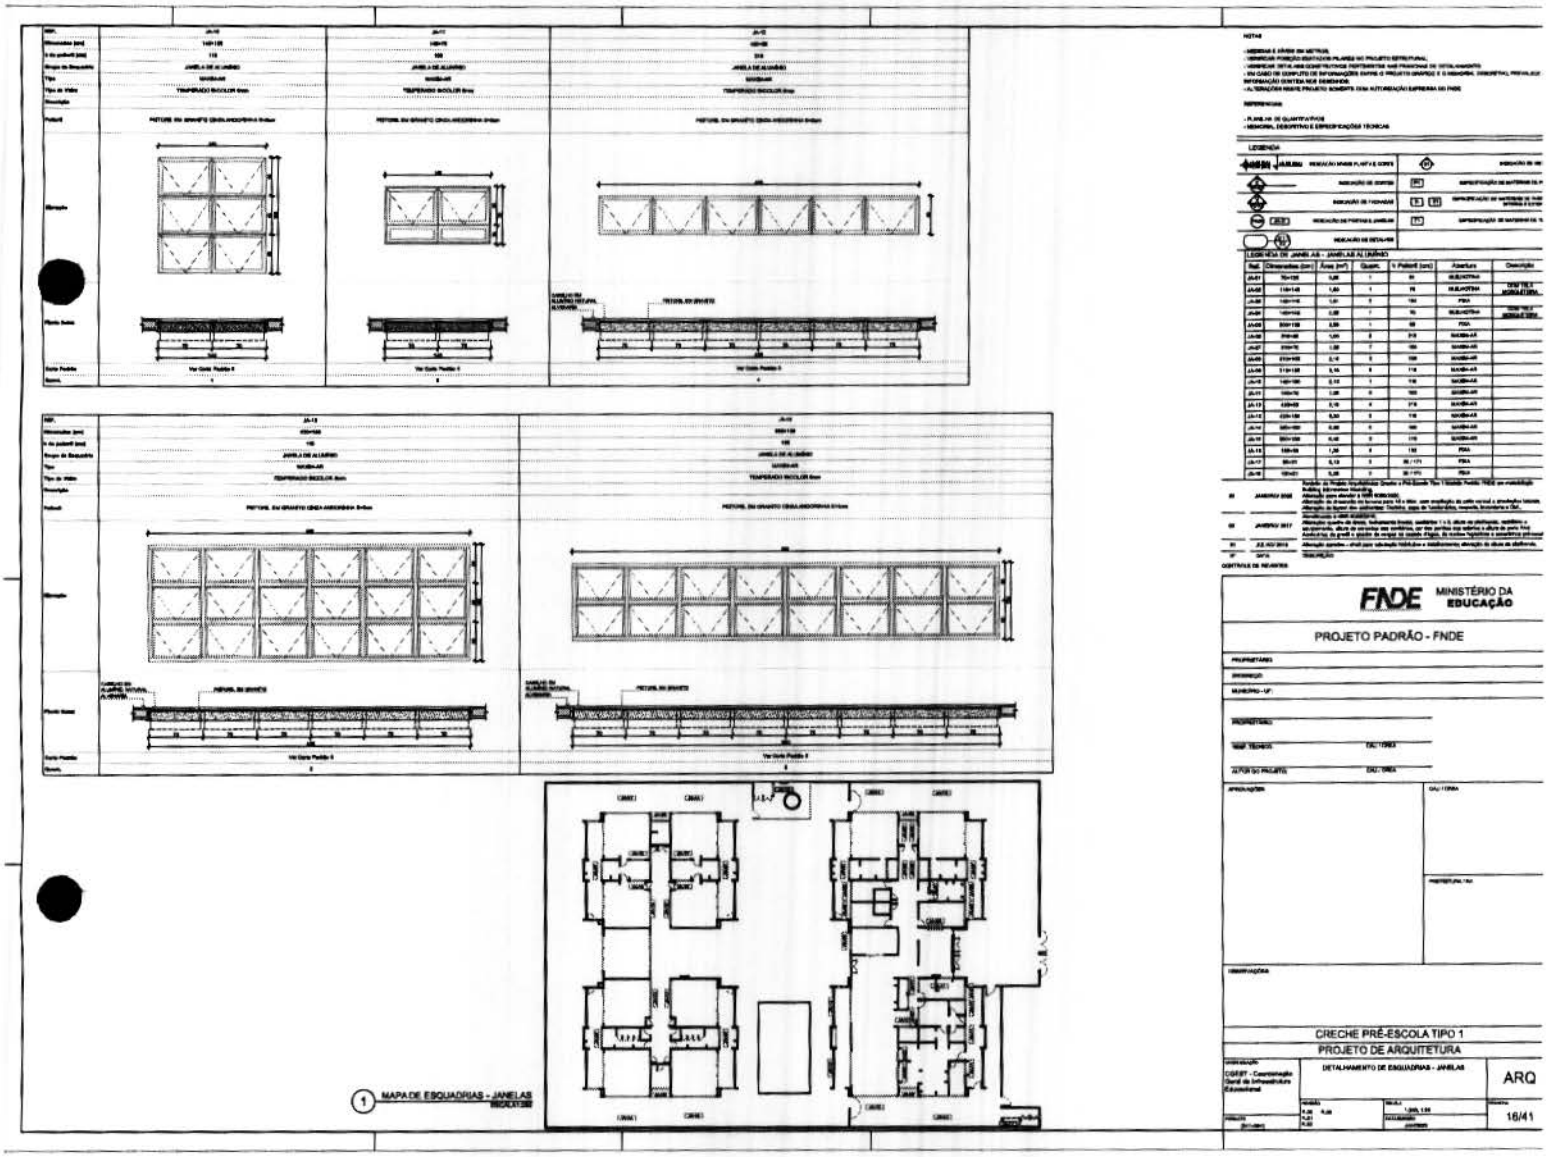

1 MAPA DE ESQUADRIAS - JANELAS

FNDE MINISTÉRIO DA EDUCAÇÃO

PROJETO PADRÃO - FNDE


CRECHE PRÉ-ESCOLA TIPO 1
PROJETO DE ARQUITETURA


DETALHAMENTO DE ESQUADRIAS - JANELAS

ARQ


16/41

Fls 0521
Proc. Nº 11/25
Ass

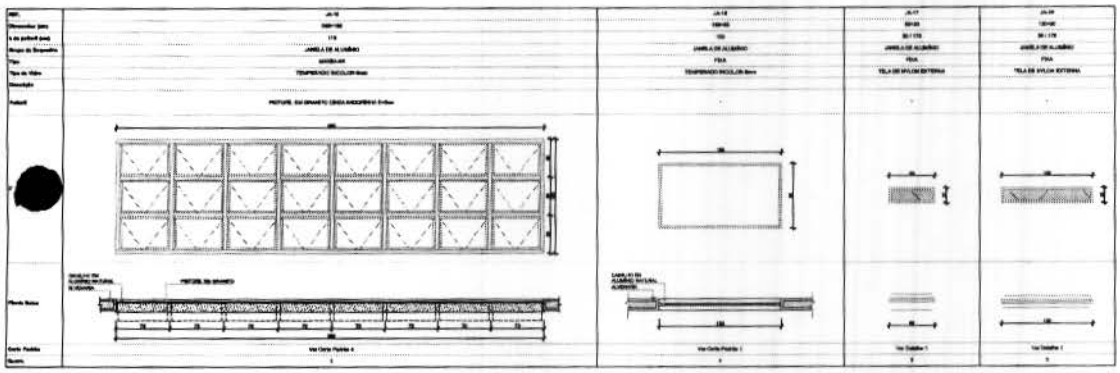


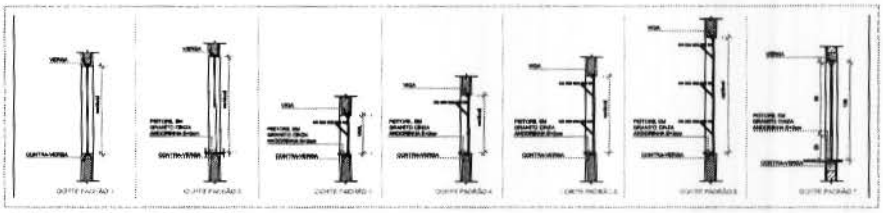


2 CORTES PADRÕES - JANELAS DE ALUMÍNIO

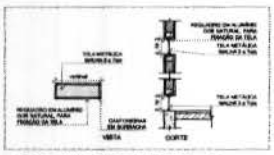

3 DETALHE 1: TELA DE VENTILAÇÃO - GÁS

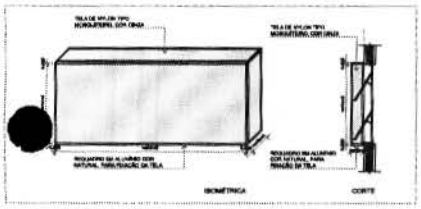

4 DETALHE 2: TELA DE PROTEÇÃO DAS ESQUADRIAS

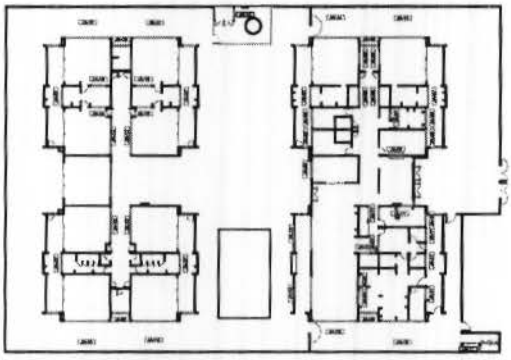

1 MAPA DE ESQUADRIAS - JANELAS

NOTAS

- MEDIDAS E NÍVEIS EXISTENTES;
- VERIFICAR POSIÇÃO EXISTENTE PLANTAS NO PROJETO ESTRUTURAL;
- VERIFICAR DETALHES CONSTRUTIVOS PERTINENTES NAS PRANCHAS DE DETALHAMENTO;
- EM CASO DE CONFLITO DE INFORMAÇÕES ENTRE O PROJETO GRÁFICO E O MEMORIAL DESCRITIVO, PREVALECE...
INFORMAÇÃO CONTIDA NOS DESENHOS.
- ALTERAÇÕES NESTE PROJETO SOMENTE COM AUTORIZAÇÃO EXPRESSA DO PRES

REFERÊNCIAS

- PLANILHA DE QUANTITATIVOS
- MEMORIAL DESCRITIVO E ESPECIFICAÇÕES TÉCNICAS

LEGENDA

LEGENDA DE JANELAS - JANELAS ALUMÍNIO

Ref.	Dimensões (cm)	Área (m²)	Quant.	Peitoril (cm)	Abertura	Descrição
JA-01	150x120	1,80	1	90	BASCULANTE	
JA-02	150x140	1,68	1	70	BASCULANTE	VIDRO FOSCO MONOLÍTICO
JA-03	150x115	1,61	2	130	FIXA	
JA-04	120x120	0,80	1	70	BASCULANTE	VIDRO FOSCO MONOLÍTICO
JA-05	200x100	0,80	1	90	FIXA	
JA-06	210x60	1,26	2	110	MAXIM-AR	
JA-07	210x70	1,26	2	120	MAXIM-AR	
JA-08	210x100	2,10	3	100	MAXIM-AR	
JA-09	210x120	2,10	3	110	MAXIM-AR	
JA-10	150x70	1,26	3	120	MAXIM-AR	
JA-11	150x100	1,80	3	110	MAXIM-AR	
JA-12	120x60	0,72	2	110	MAXIM-AR	
JA-13	120x100	0,80	2	110	MAXIM-AR	
JA-14	060x060	0,64	8	150	MAXIM-AR	
JA-15	060x100	0,48	2	110	MAXIM-AR	
JA-16	060x60	0,36	2	110	FIXA	
JA-17	60x01	0,12	2	90 / 170	FIXA	
JA-18	120x01	0,24	2	90 / 170	FIXA	

N	DATA	DESCRIÇÃO
02	JANEIRO 2026	Alteração para atender a ABNT NBR 9050:2020 - uma ampliação de cabine sanitária e circulação interna, alteração de esquadrias, alteração de layout, alteração de revestimentos, alteração de louças e metais, alteração de mobiliário, alteração de elementos de comunicação visual, alteração de sinalização, alteração de acessórios e inclusão de barras de apoio.
01	JANEIRO 2025	Alteração para atender a ABNT NBR 9050:2020 - uma ampliação de cabine sanitária e circulação interna, alteração de esquadrias, alteração de layout, alteração de revestimentos, alteração de louças e metais, alteração de mobiliário, alteração de elementos de comunicação visual, alteração de sinalização, alteração de acessórios e inclusão de barras de apoio.
00	03.07.2025	Alteração para atender a ABNT NBR 9050:2020 - uma ampliação de cabine sanitária e circulação interna, alteração de esquadrias, alteração de layout, alteração de revestimentos, alteração de louças e metais, alteração de mobiliário, alteração de elementos de comunicação visual, alteração de sinalização, alteração de acessórios e inclusão de barras de apoio.
Nº	DATA	DESCRIÇÃO

CONTROLE DE REVISÕES

FNDE MINISTÉRIO DA EDUCAÇÃO

PROJETO PADRÃO - FNDE

PROPRIETÁRIO:
ENDEREÇO:
MUNICÍPIO - UF:

PROPRIETÁRIO:
RESP. TÉCNICO: CAU / CREA
AUTOR DO PROJETO: CAU / CREA

APROVAÇÕES | CAU / CREA | PREFEITURA / ITA

OBSERVAÇÕES

CRECHE PRÉ-ESCOLA TIPO 1
PROJETO DE ARQUITETURA


COFAT - Coordenação Geral de Infraestrutura Educacional

DETALHAMENTO DE ESQUADRIAS - JANELAS


ARQ


17/41

10522
Fls
Proc. Nº 14/25
Ass

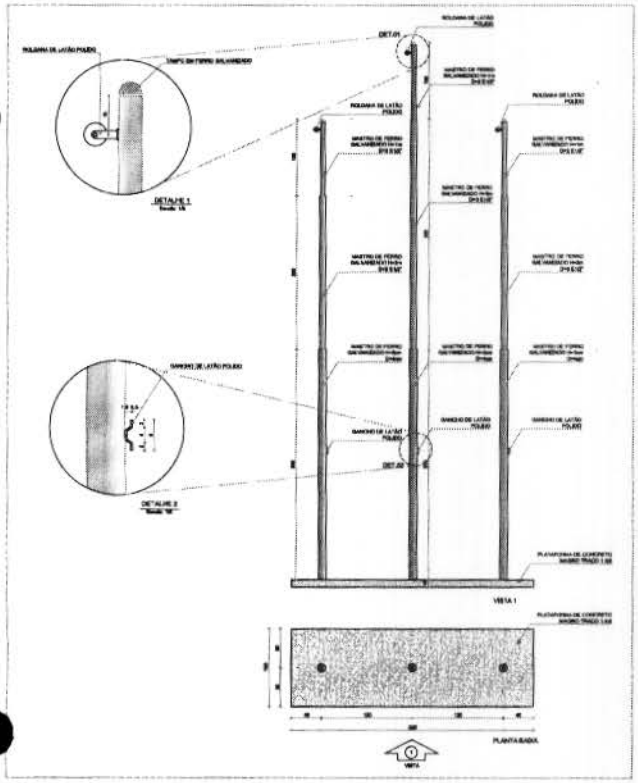


1 DETALHE MASTROS

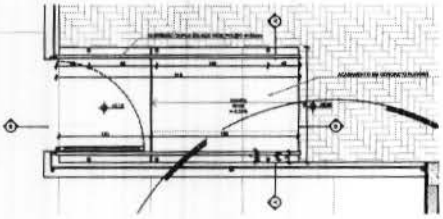

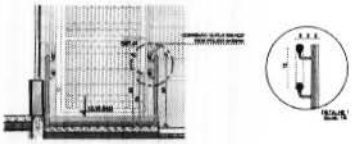

CORTE A

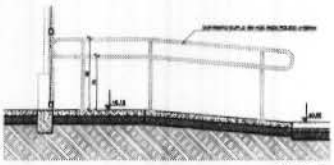

CORTE B

2 DETALHE RAMPA

FNDE MINISTÉRIO DA EDUCAÇÃO

PROJETO PADRÃO - FNDE

CRECHE PRÉ-ESCOLA TIPO 1


PROJETO DE ARQUITETURA

MASTROS PARA BANCADAS / RAMPA


ARQ

18/41


Fls 10523
Proc. Nº 11/25
Ass

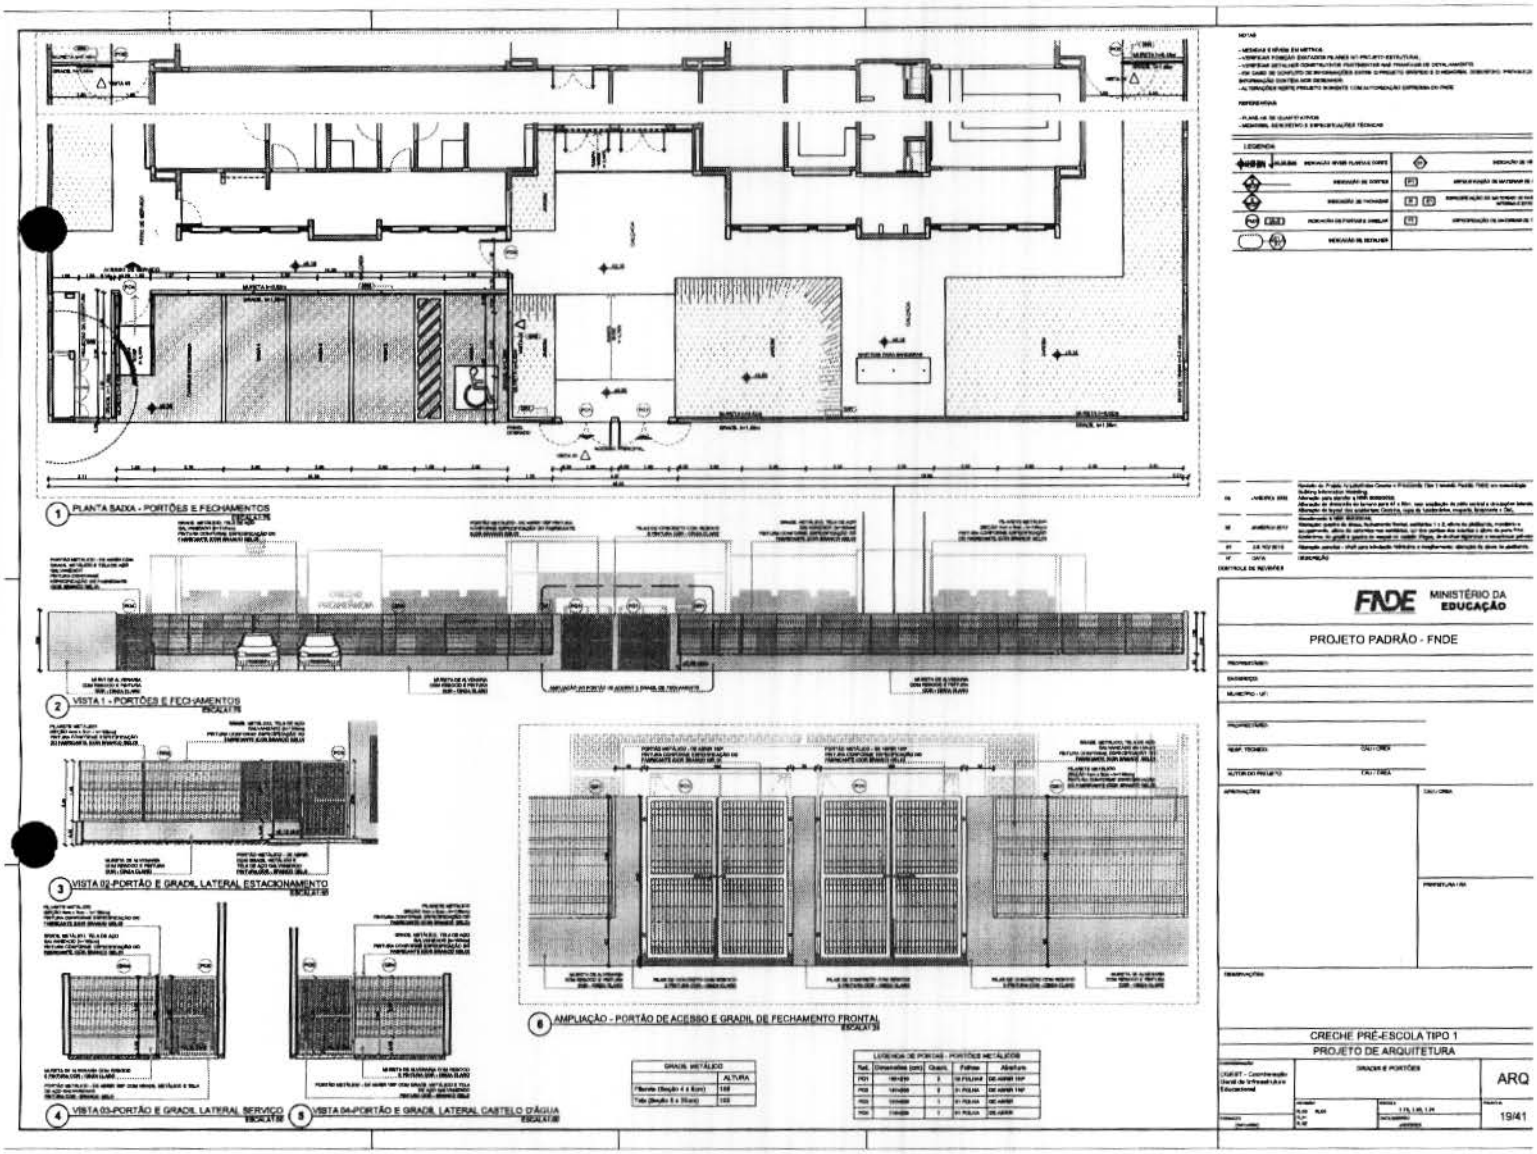


Fls 10524
Proc. Nº 11625
Ass

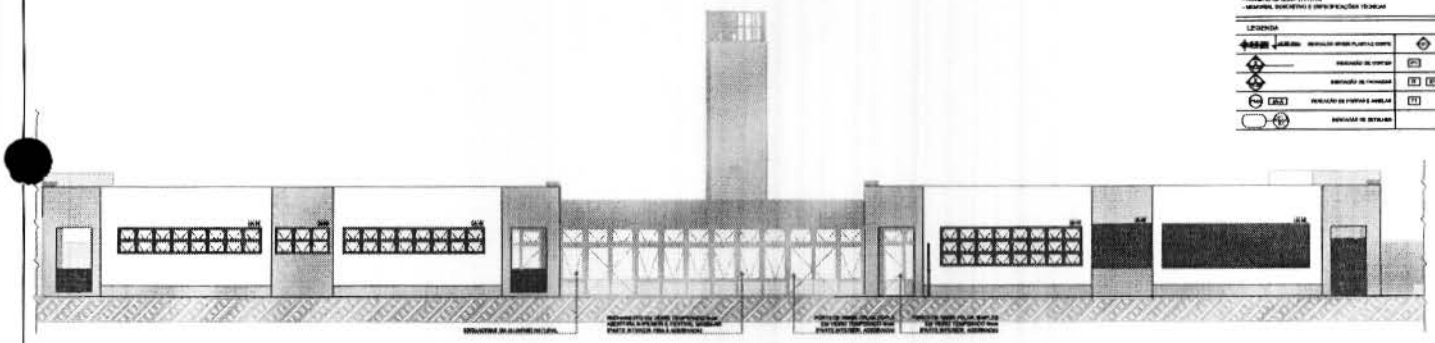

1 VISTA 1
ESCALA 1/75

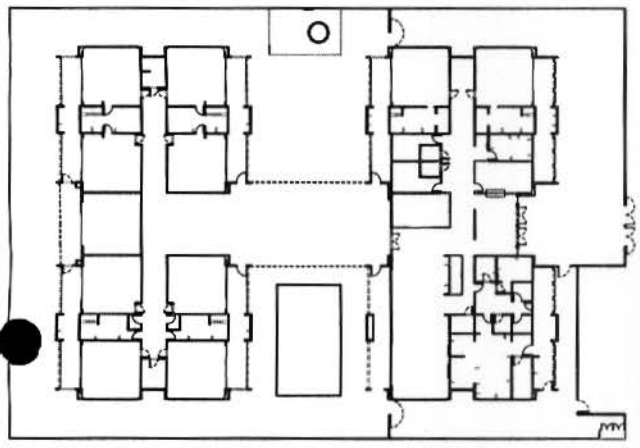

2 PLANTA BAIXA
ESCALA 1/50

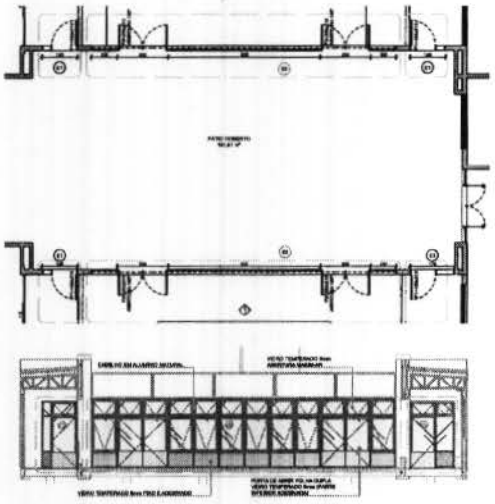

3 DETALHE
ESCALA 1/50

FNDE MINISTÉRIO DA EDUCAÇÃO

PROJETO PADRÃO - FNDE


CRECHE PRÉ-ESCOLA TIPO 1
PROJETO DE ARQUITETURA

ALVENARIA DE FECHAMENTO PARA REGIÕES FRIAS


ARQ

20/41

Fls 10525
Proc. Nº 11/25
Ass

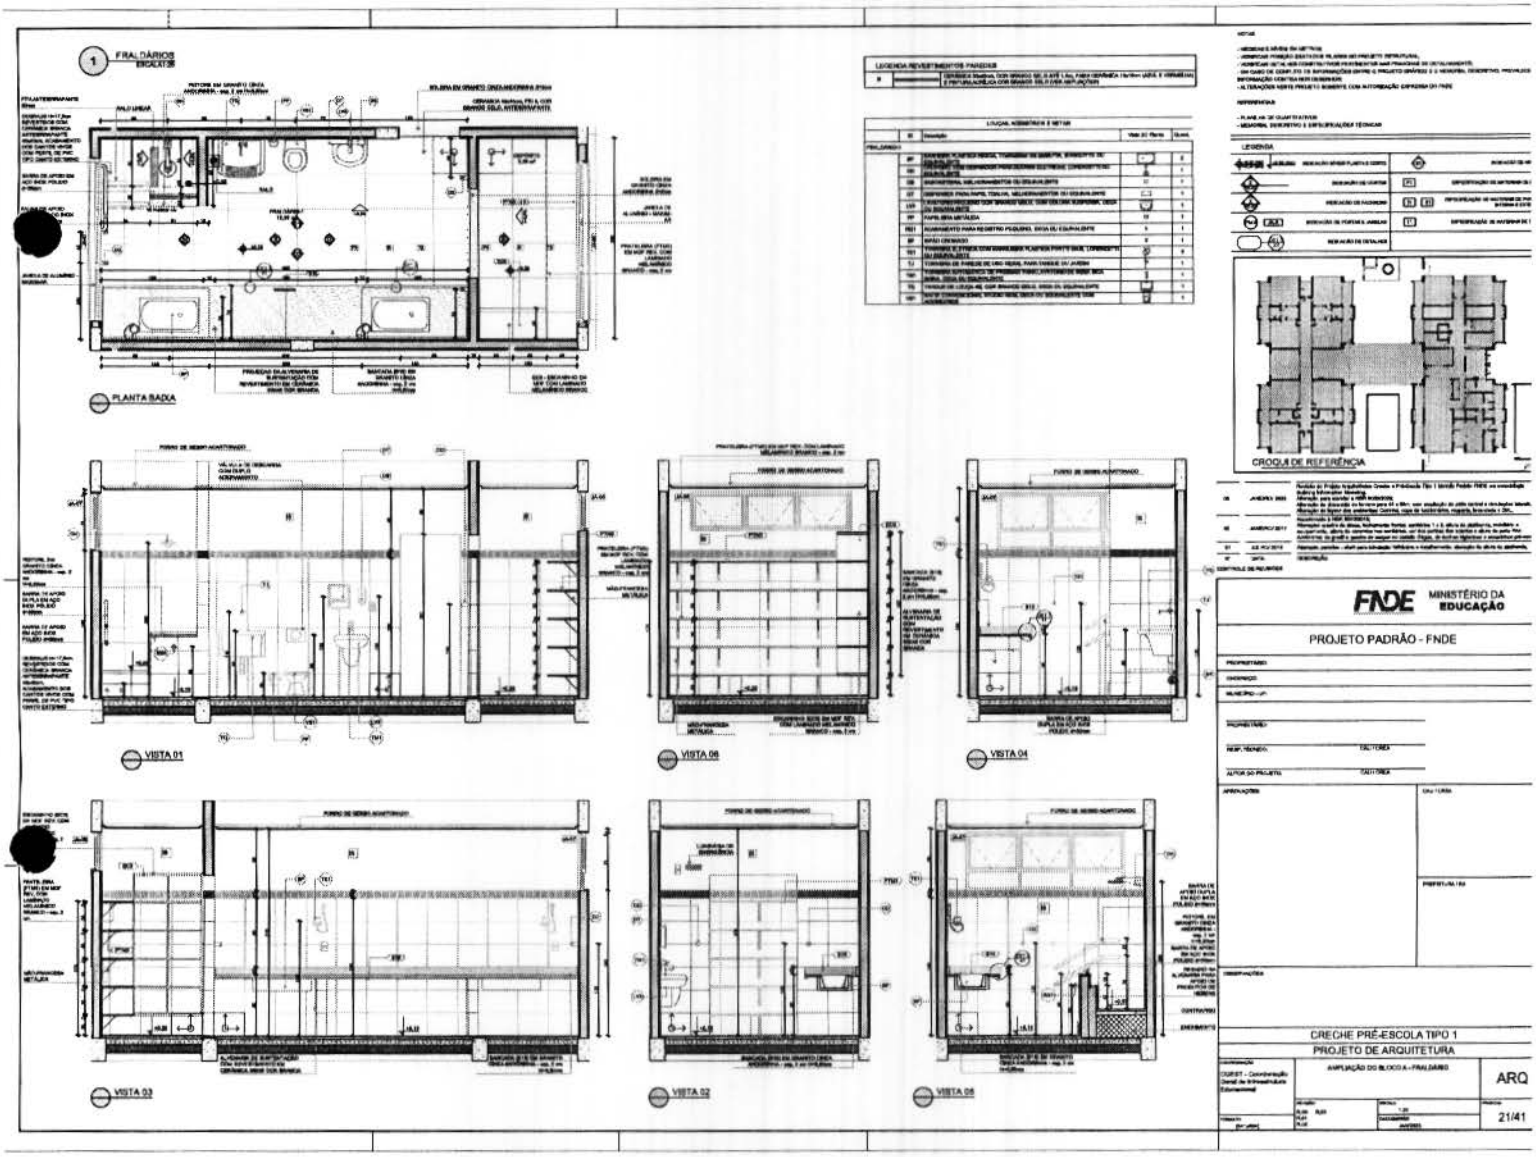

Fls 10526
Proc. Nº 11/25
Ass

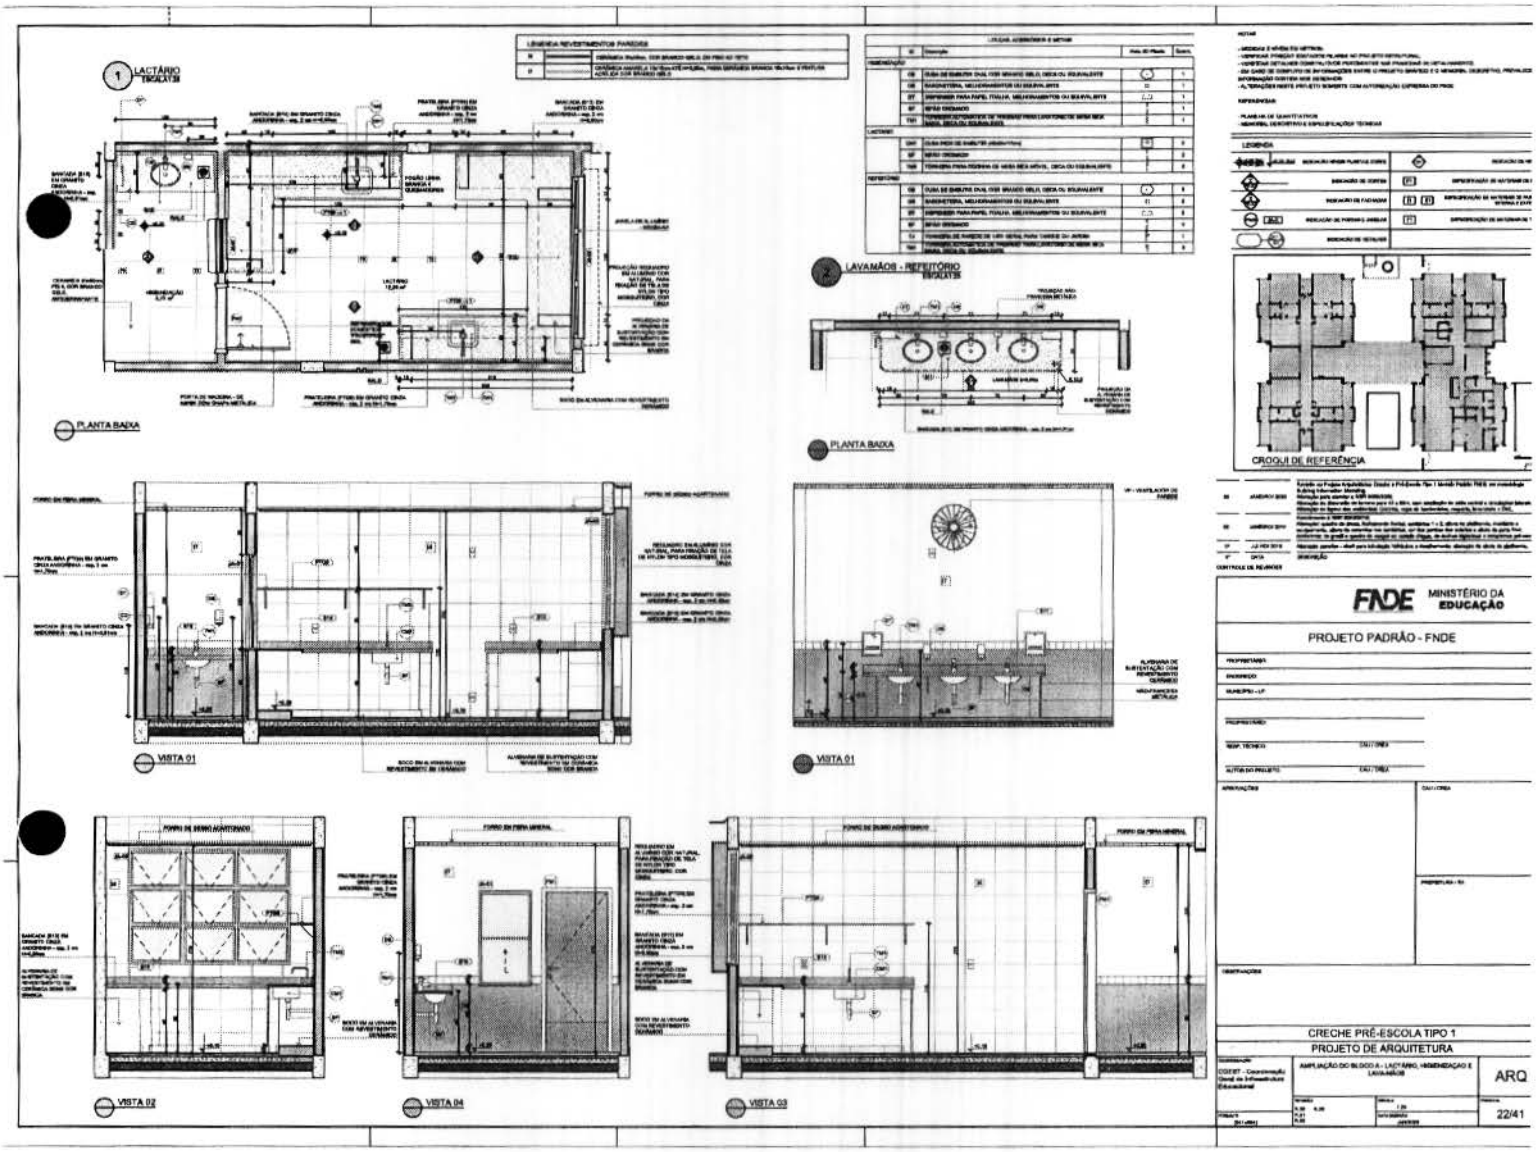

FNDE MINISTÉRIO DA EDUCAÇÃO

PROJETO PADRÃO - FNDE

CRECHE PRÉ-ESCOLA TIPO 1


PROJETO DE ARQUITETURA

AMPLIAÇÃO DO BLOCO A - LACTÁRIO, HIGIENIZAÇÃO E LAVAMÃOS

ARQ


22/41

Fls 0527
Proc. Nº 11/25
Ass

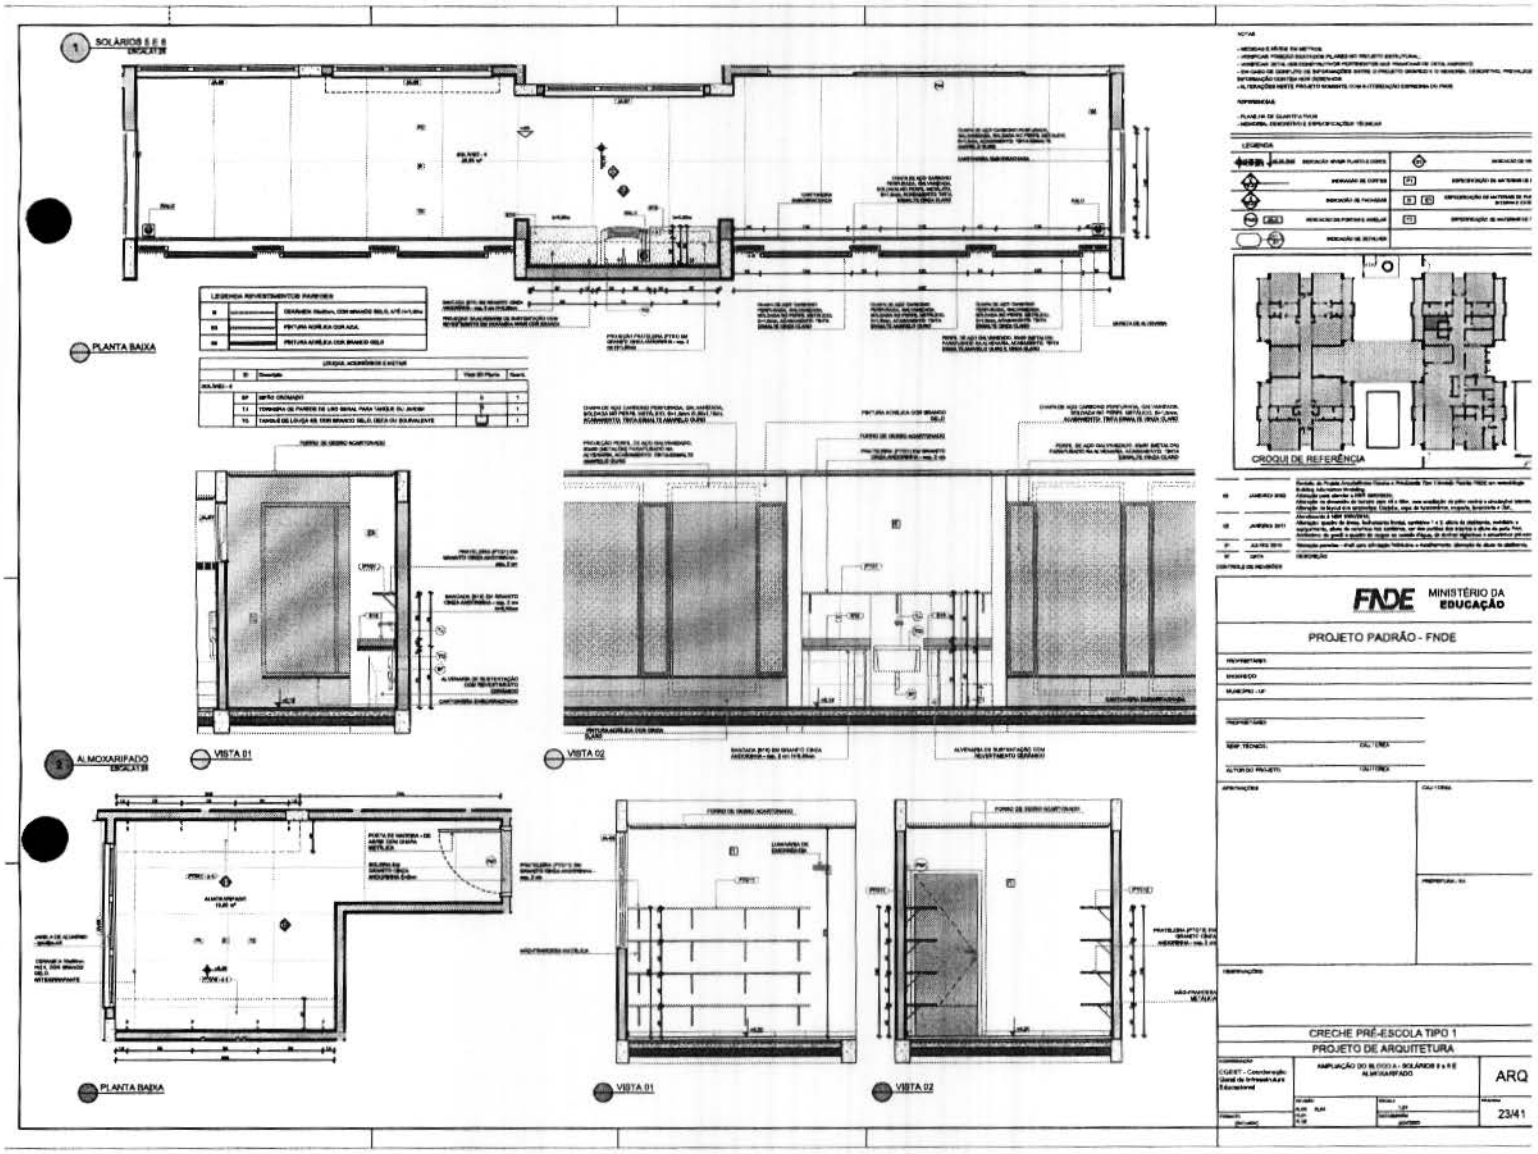

10528
Fls
Proc. Nº 11/25
Ass

1 SANITÁRIO PCD INFANTIL
ESCALA 1:25

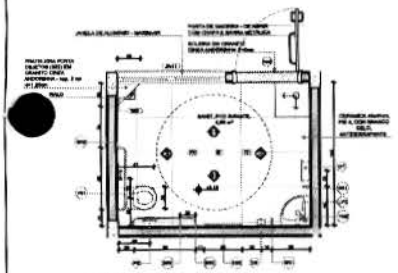

PLANTA BAIXA

LEGENDA REVESTIMENTOS PAREDES


M	CERÂMICA 10x20cm, COR BRANCO NELO, A 1,50m DO PISO, CERÂMICA 10x10cm ATÉ O FORRO, NAS PAREDES HIDRÁULICAS E PEITORIL/SOLEIRA COR BRANCO NELO PARA IMPLANTAÇÕES

LOUÇAS, ACESSÓRIOS E METAIS

ID	Descrição	Vida Útil Planta	Quant.
SANIT. PCD INFANTIL			
B01	BARRA DE APOIO 80cm	1	1
B02	BARRA DE APOIO 70cm	1	1
B03	BARRA DE APOIO 90cm		1
D01	DUCHA HIGIÊNICA COM REGISTRO E DERIVAÇÃO, DECA OU EQUIVALENTE	1	1
D2	BARRA/TERA, MELHORAMENTOS OU EQUIVALENTE	15	1
D7	DISPENSER PARA PAPEL TOALHA, MELHORAMENTOS OU EQUIVALENTE	10	1
LV1	LAVATÓRIO DE CANTO SUSPENSO, DECA OU EQUIVALENTE	15	1
P2	PAPELEIRA DISPENSOR INTERCALADO	10	1
SF	SIFÃO CROMADO	5	1
T05	TORNEIRA PARA LAVATÓRIO COM ACIONAMENTO POR ALAVANCA	5	1
V05	BACIA SIFONADA BRANCA, DECA OU EQUIVALENTE COM ACIONAMENTO	15	1
SANIT. PCD MASC.			
B01	BARRA DE APOIO 80cm	1	1
B02	BARRA DE APOIO 70cm	1	1
B03	BARRA DE APOIO 90cm		1
D01	DUCHA HIGIÊNICA COM REGISTRO E DERIVAÇÃO, DECA OU EQUIVALENTE	1	1
D2	BARRA/TERA, MELHORAMENTOS OU EQUIVALENTE	15	1
D7	DISPENSER PARA PAPEL TOALHA, MELHORAMENTOS OU EQUIVALENTE	10	1
LV1	LAVATÓRIO DE CANTO SUSPENSO, DECA OU EQUIVALENTE	15	1
P2	PAPELEIRA DISPENSOR INTERCALADO	10	1
SF	SIFÃO CROMADO	5	1
T05	TORNEIRA PARA LAVATÓRIO COM ACIONAMENTO POR ALAVANCA	5	1
V05	BACIA SIFONADA BRANCA, DECA OU EQUIVALENTE COM ACIONAMENTO	15	1

ID	Descrição	Vida Útil Planta	Quant.
SANIT. PCD INFANTIL			
E01	ESPELHO 60x80cm	-------	1
SANIT. PCD MASC.			
E01	ESPELHO 60x80cm	-------	1

2 SANITÁRIOS PCD ADULTO FEM. E MASC.
ESCALA 1:25

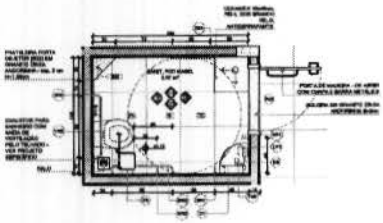


PLANTA BAIXA

NOTAS
- MEDIDAS E NÍVEIS EM METROS.
- CONSULTAR PROJETO EXECUTIVO, PLANOS DE PROJETO ESTRUTURAL.
- VERIFICAR DETALHES CONSTRUTIVOS PERTINENTES NAS PRANCHAS DE DETALHAMENTO.
- EM CASO DE CONFLITO DE INFORMAÇÕES ENTRE O PROJETO GRÁFICO E O MEMORIAL DESCRITIVO, PREVALECE A INFORMAÇÃO CONTIDA NESTE DESENHO.
- ALTERAÇÕES NORTE PROJETO SOMENTE COM AUTORIZAÇÃO EXPRESSA DO FNDE.

REFERÊNCIAS
- PLANILHA DE QUANTITATIVOS
- MEMORIAL DESCRITIVO E ESPECIFICAÇÕES TÉCNICAS

LEGENDA

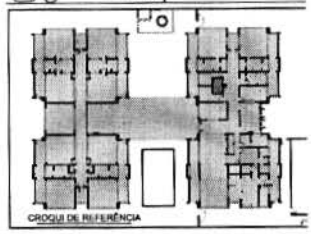

CROQUI DE REFERÊNCIA

04	JANEIRO 2026	Revisão 4: Projeto Arquitetônico Creche e Pré-escola Tipo 1 (modelo Tarde FNDE em concordância com Memorial Descritivo).	
03	JANEIRO 2011	Revisão 3: Inclusão de layout das aparelhagens Cadeira, Lago, Bi-Articulador, Espelho, Bebedouro e Sec.	
02	JANEIRO 2011	Revisão 2: FNDE. Retirada do pilar, fechamento lateral, ambiente 1 e 2, altura de platibanda, inclusão e representação, altura da cerâmica nos banheiros, por dois pontos nos esboços e altura do piso. Fica	
01	AGOSTO 2010	Revisão 1: FNDE. Retirada do pilar, fechamento lateral, ambiente 1 e 2, altura de platibanda, inclusão e representação, altura da cerâmica nos banheiros, por dois pontos nos esboços e altura do piso. Fica	
00	DATA	DESCRIÇÃO	

CONTROLE DE REVISÕES

FNDE MINISTÉRIO DA EDUCAÇÃO

PROJETO PADRÃO - FNDE

PROPRIETÁRIO:
ENDEREÇO:
MUNICÍPIO - UF:

RESPONSÁVEIS:
RESP. TÉCNICO: CAU / CREA
AUTOR DO PROJETO: CAU / CREA


APROVAÇÕES | CAU / CREA

CREDENCIAMENTO


CRECHE PRÉ-ESCOLA TIPO 1
PROJETO DE ARQUITETURA

CGIEST - Coordenação Geral de Infraestrutura Educacional	AMPLIAÇÃO DO BLOCO A - SANITÁRIOS PCD INFANTIL E ADULTO	ARQ
ESCALA: 1:50 / 1:25		PRANCHA: 24/41


3 VISTA 01
ESCALA 1:25

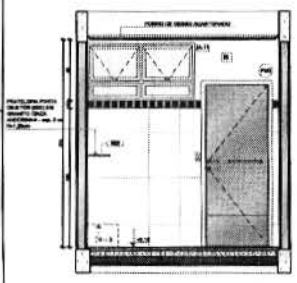


4 VISTA 02
ESCALA 1:25

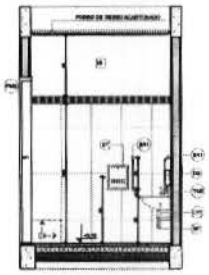


5 VISTA 01
ESCALA 1:25

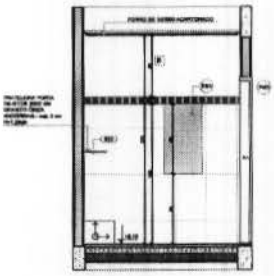


6 VISTA 02
ESCALA 1:25

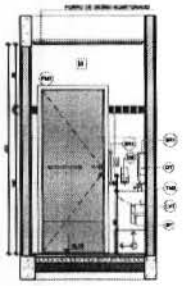


7 VISTA 03
ESCALA 1:25

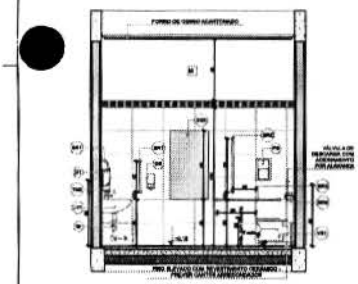


8 VISTA 04
ESCALA 1:25

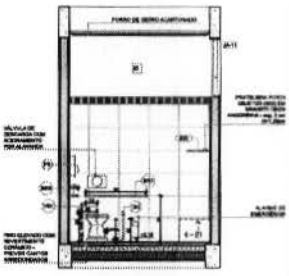


9 VISTA 03
ESCALA 1:25

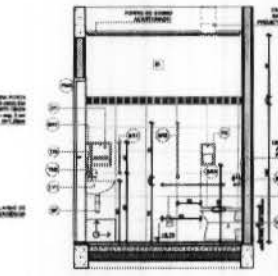


10 VISTA 04
ESCALA 1:25

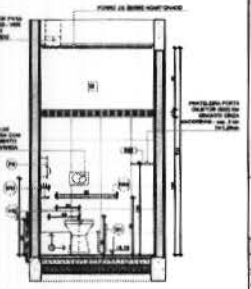


Fls 10529
Proc. Nº 11125
Ass

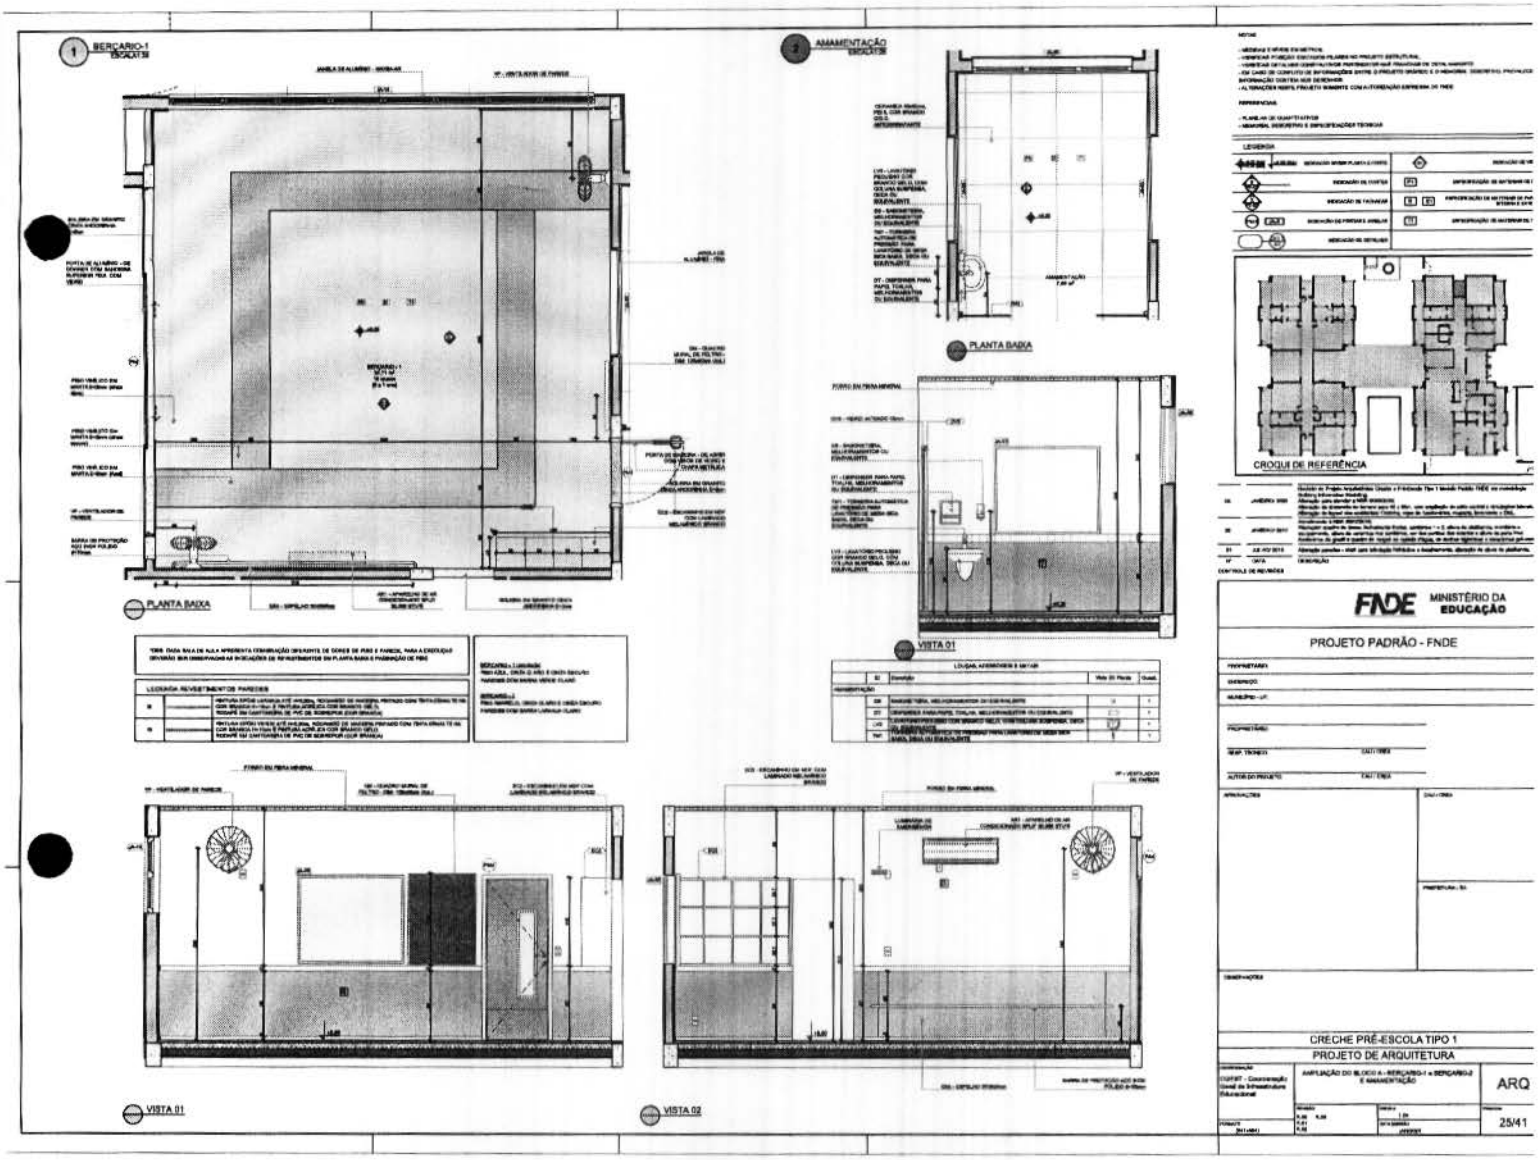


10530
Fls
Proc. Nº 11/25
Ass

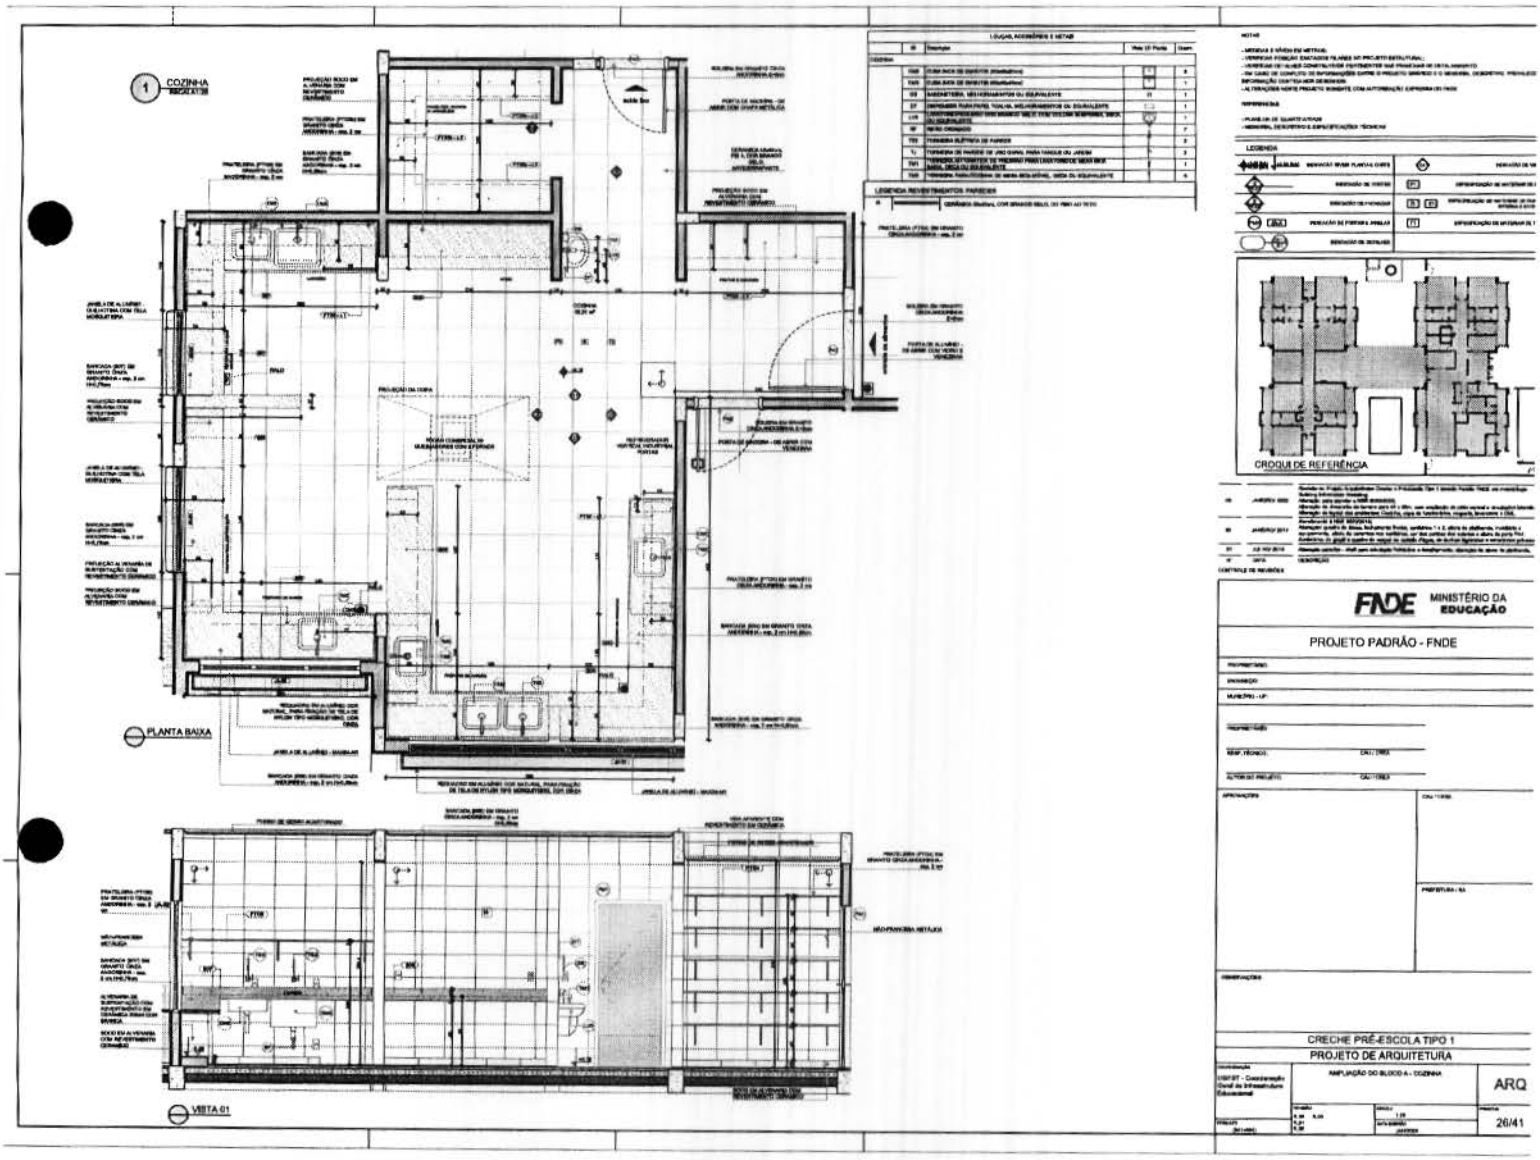


10531
PROC. Nº 11/25
ASS

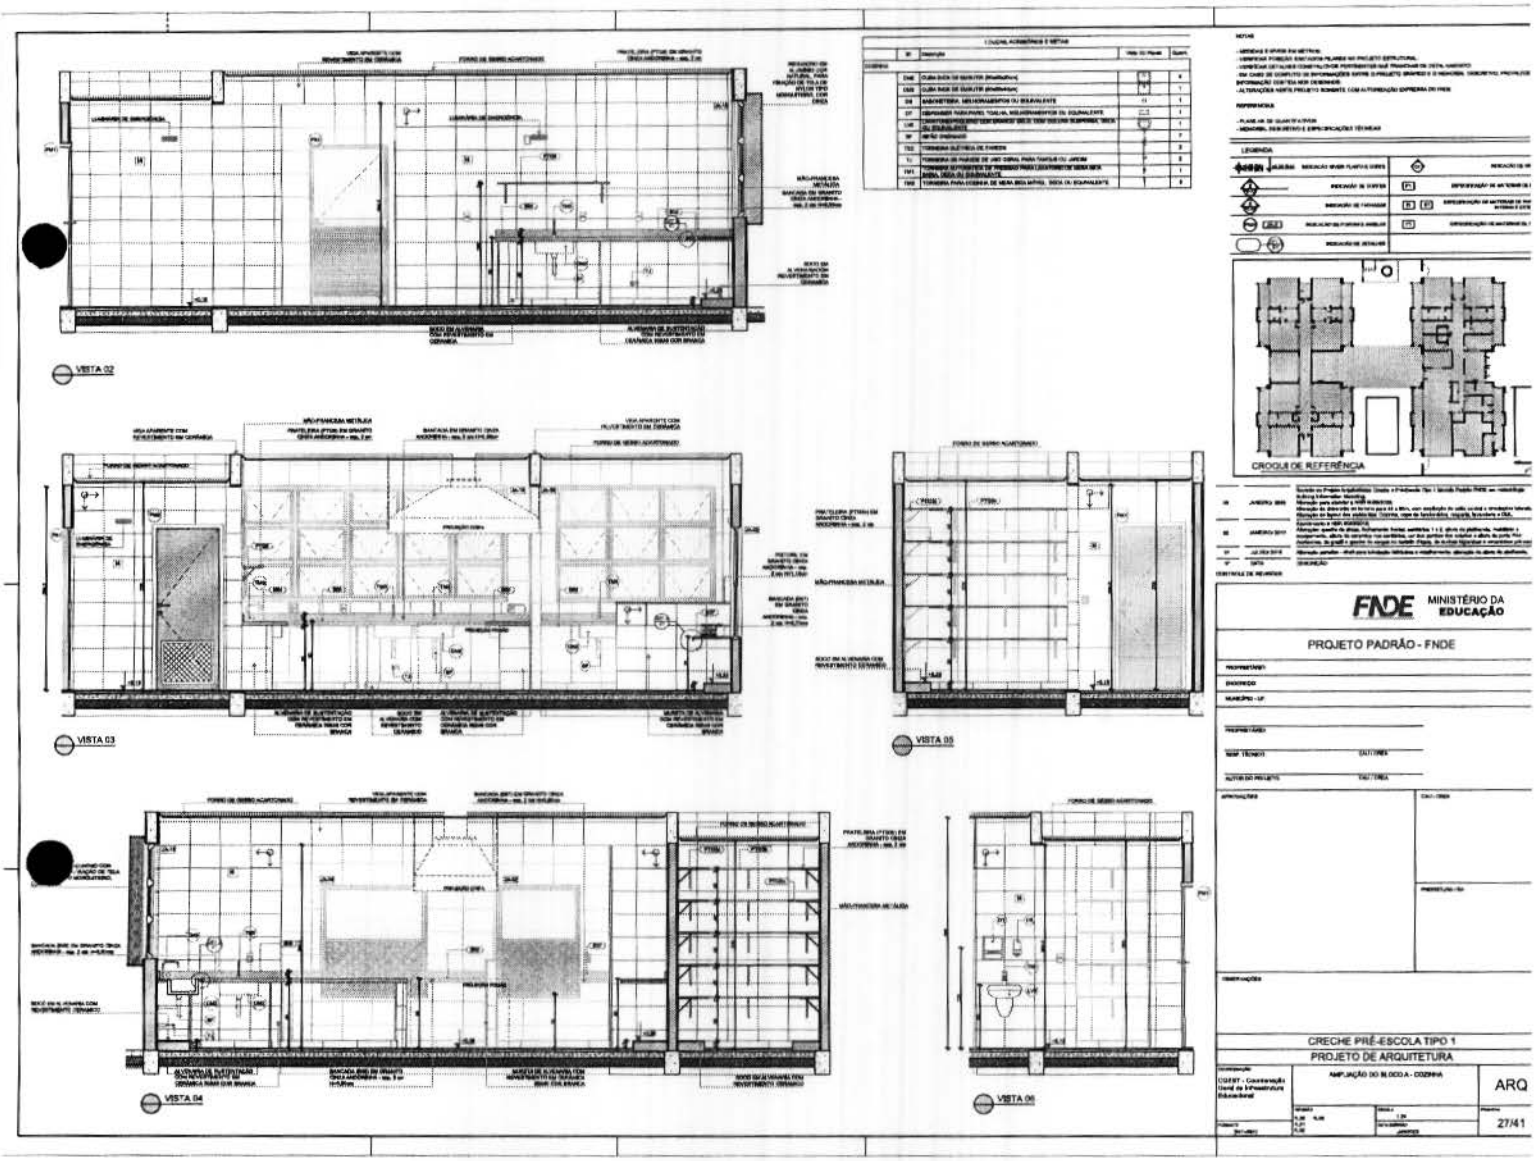


Fls 10532
Proc. Nº 11/25
Ass

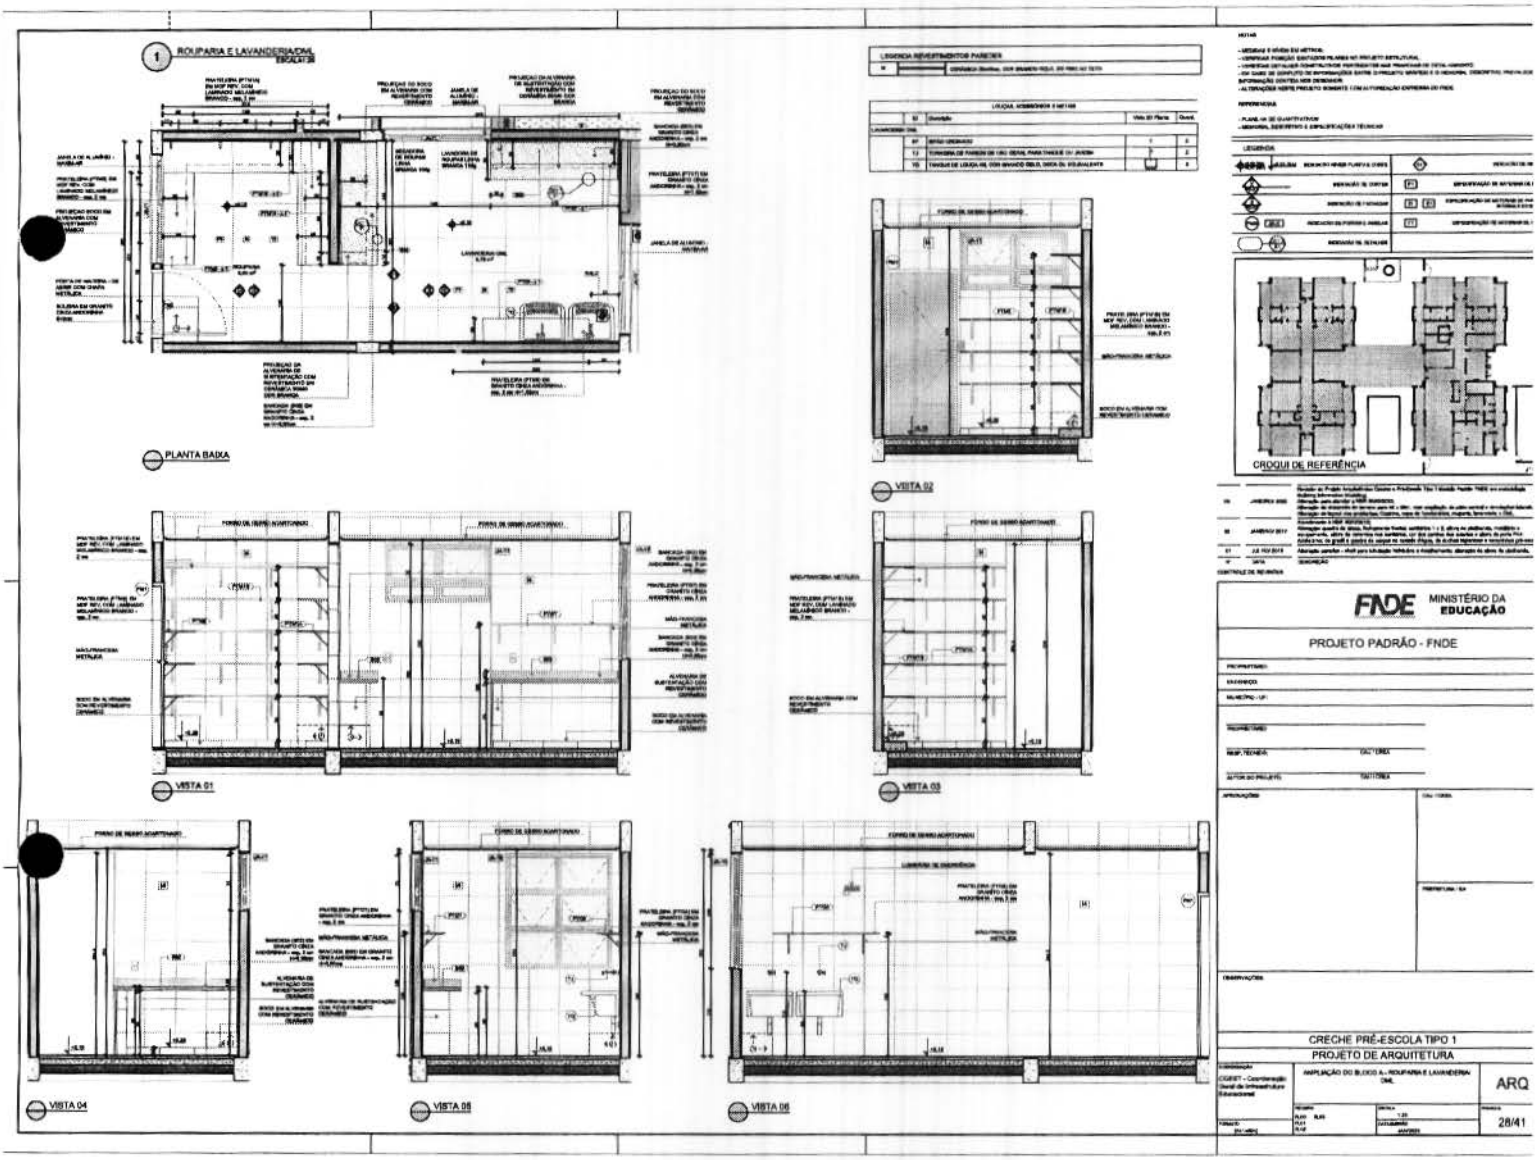


Fls 10533
Proc. Nº 11/25
Ass

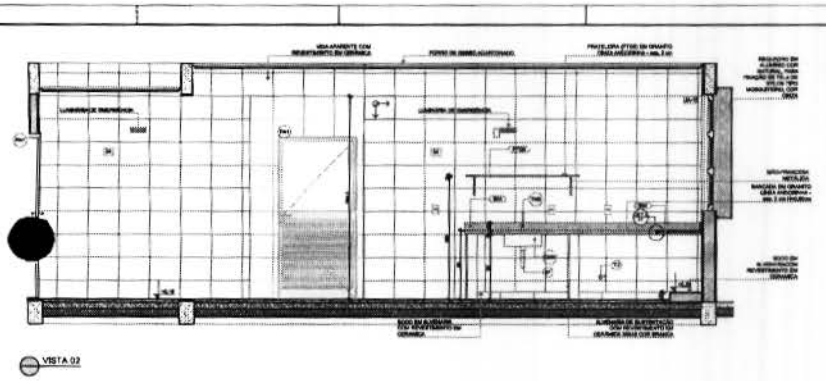


VISTA 02

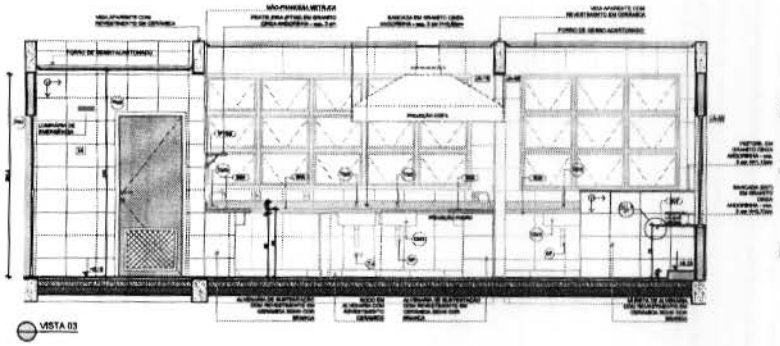


VISTA 03

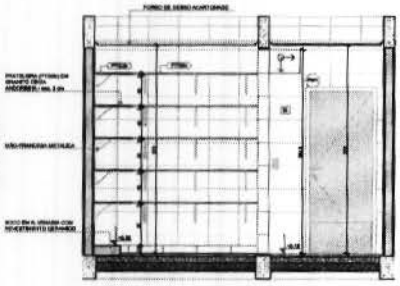


VISTA 05

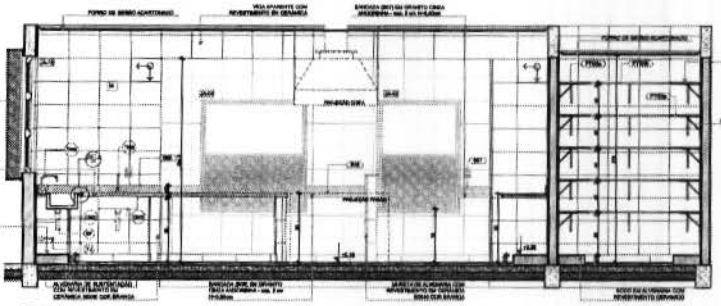


VISTA 04

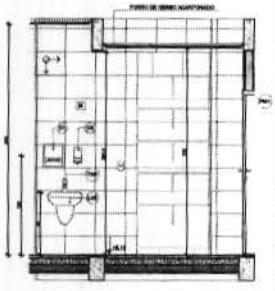

VISTA 06

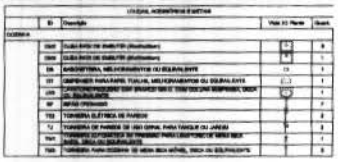

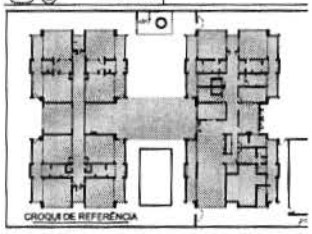

CROQUI DE REFERÊNCIA

FNDE MINISTÉRIO DA EDUCAÇÃO

PROJETO PADRÃO - FNDE


CRECHE PRÉ-ESCOLA TIPO 1
PROJETO DE ARQUITETURA

AMPLIAÇÃO DO BLOCO A - COZINHA


ARQ

27/41


Fls 10534
Proc. Nº 11/25
Ass

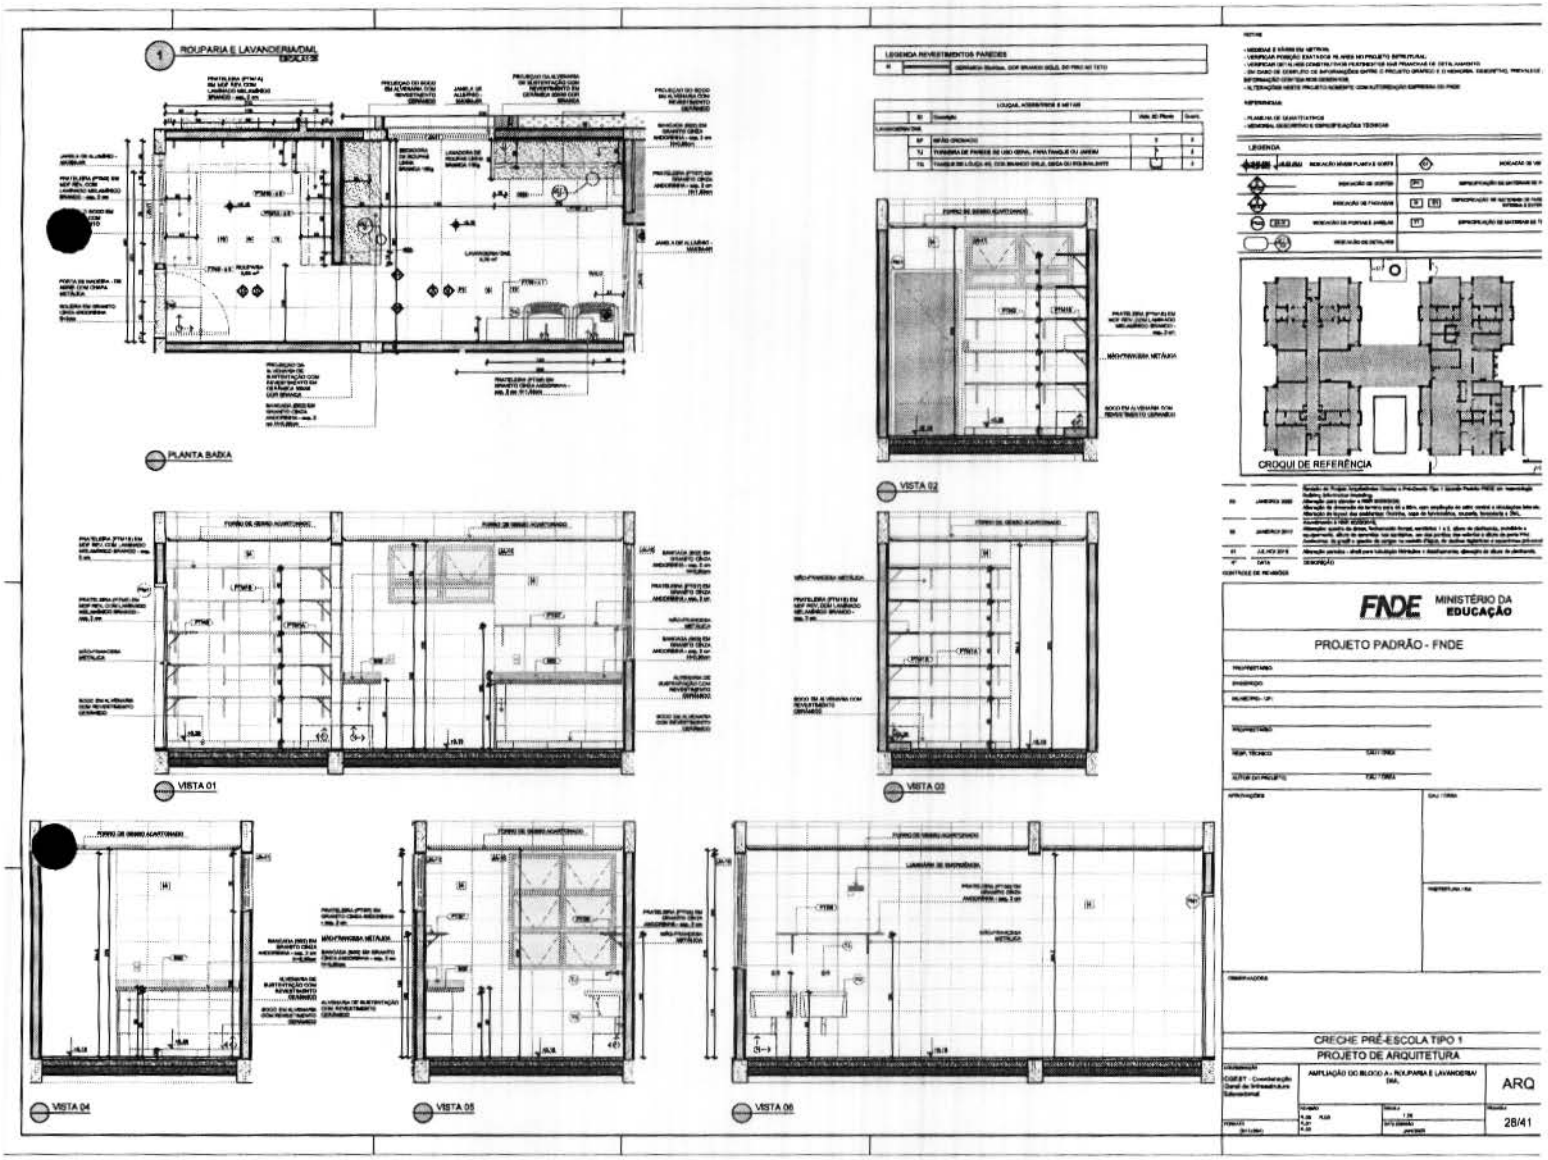

Fls 10535
Proc. Nº 11/25
Ass

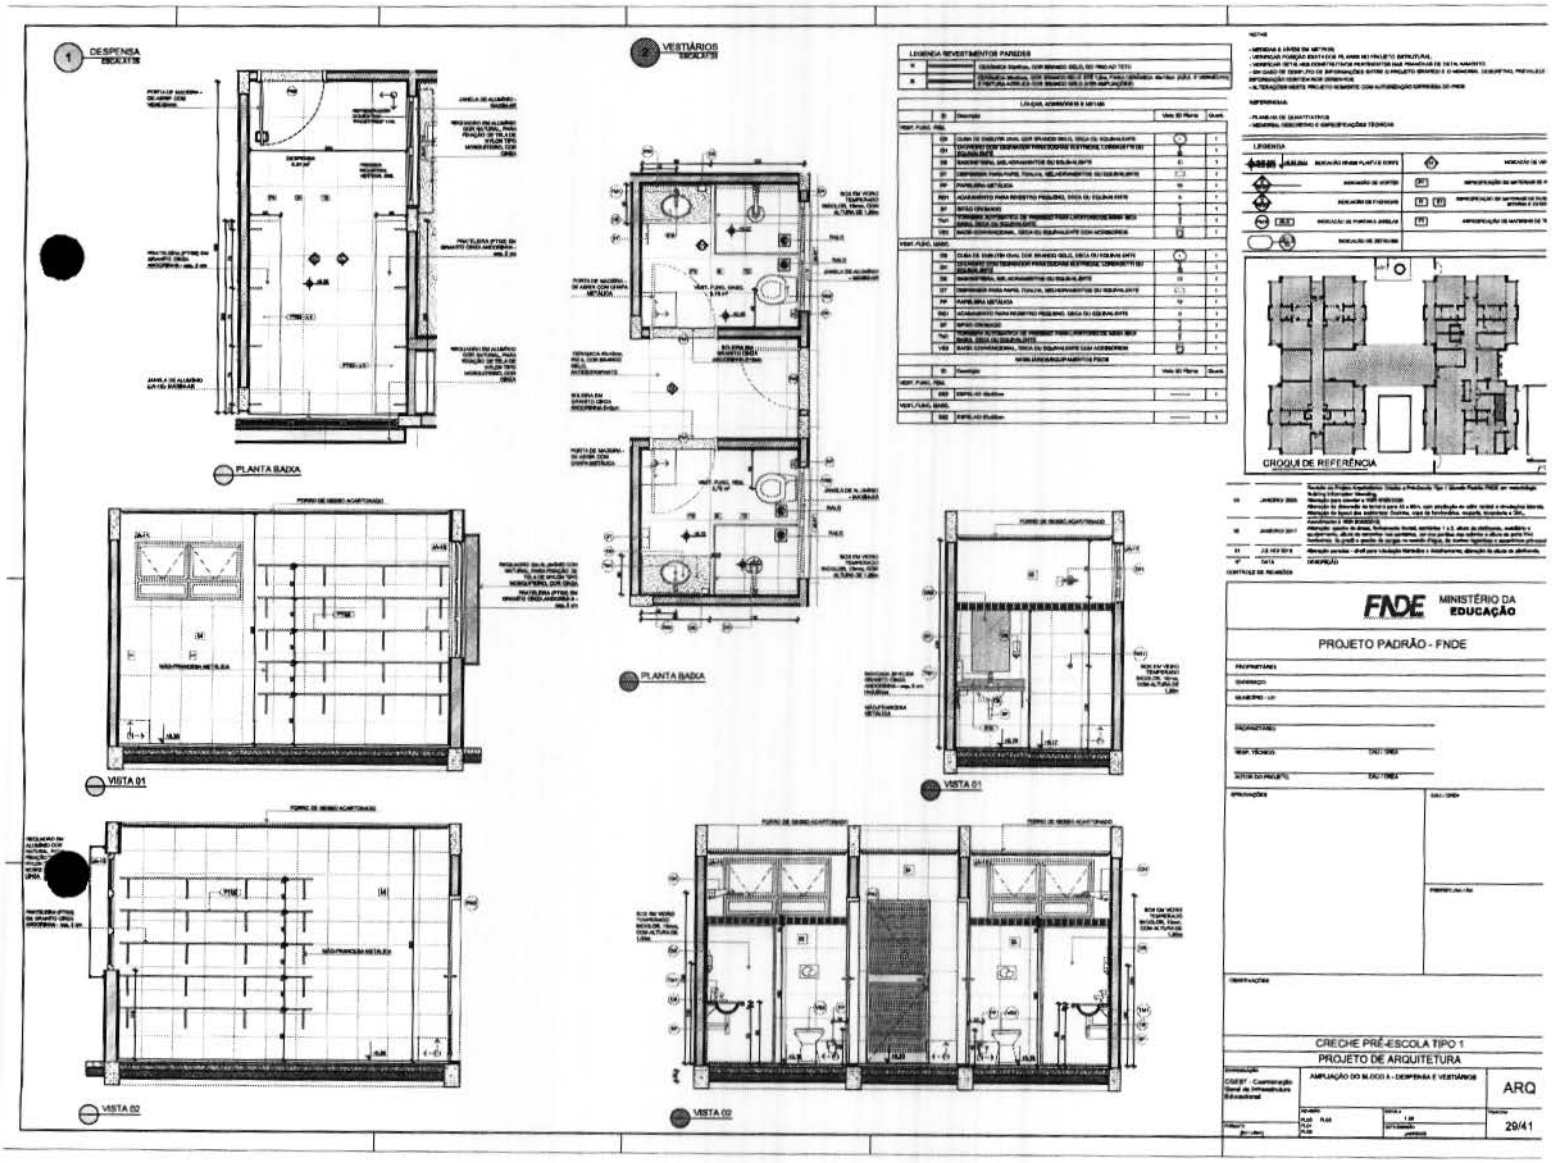


Fls 10536
Proc. Nº 11/25
Ass

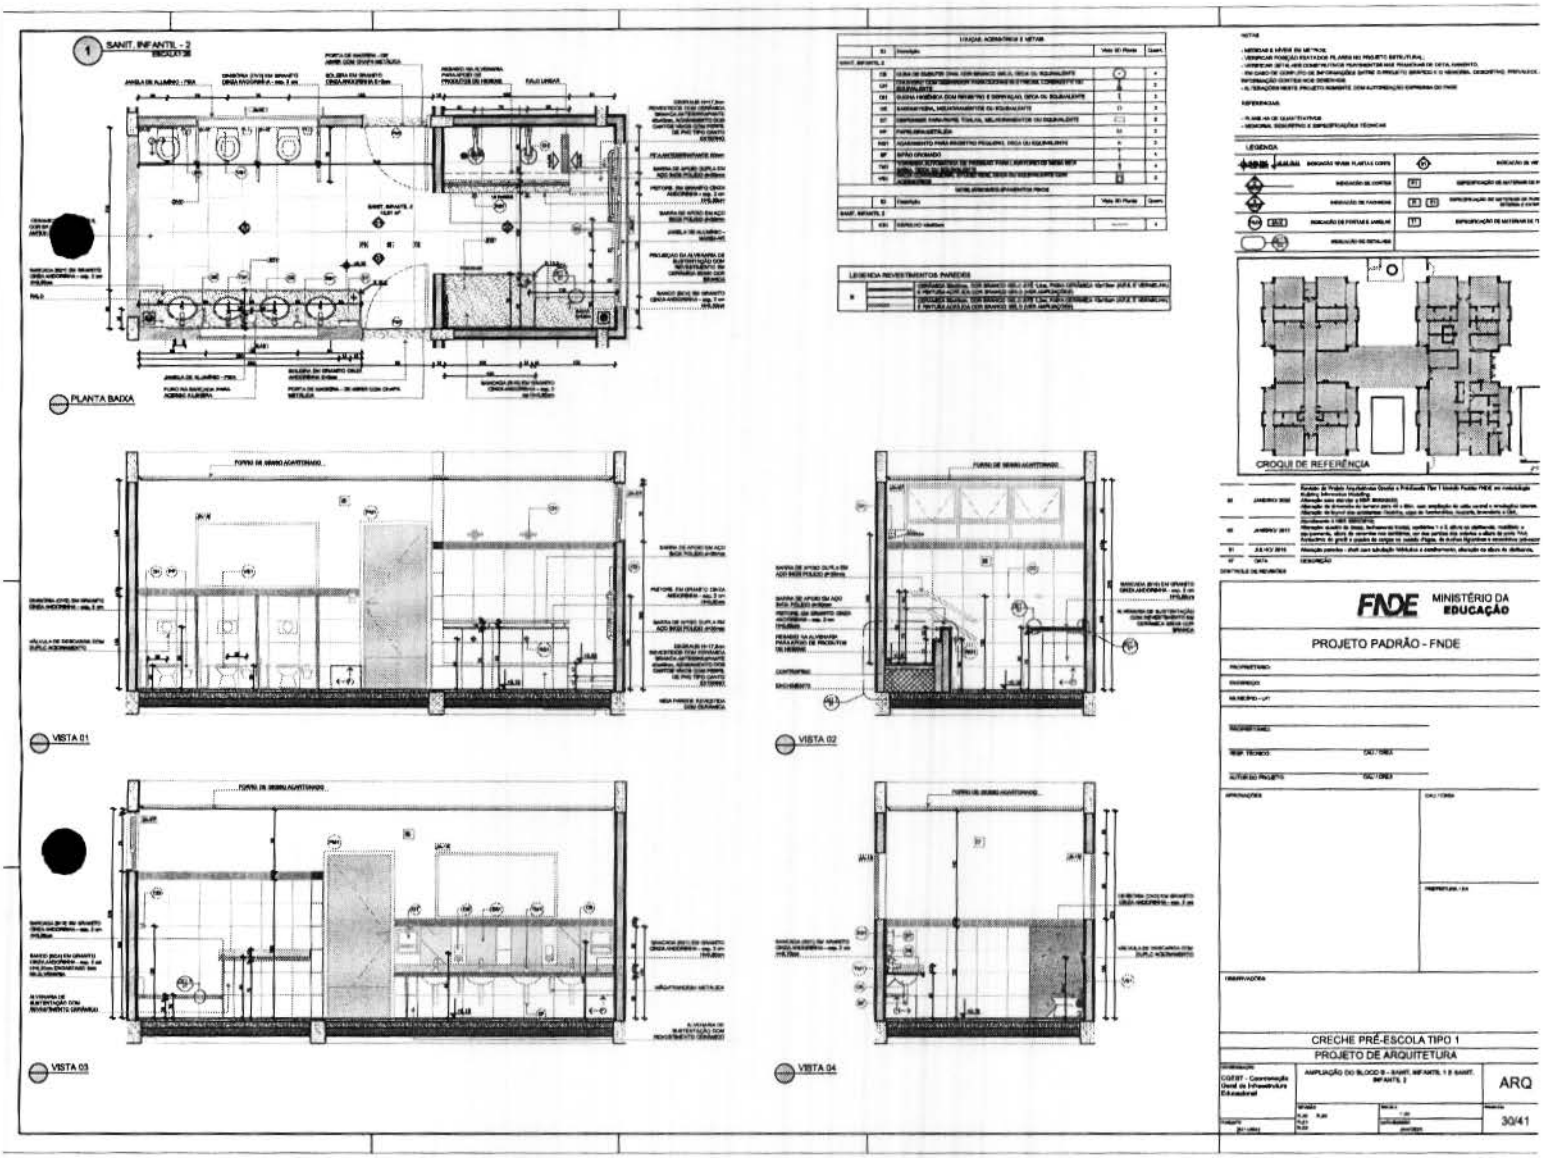


Fls 0537
Proc. Nº 11/25
Ass.


1 SANITÁRIOS INFANTIS
ESCALA 1:25

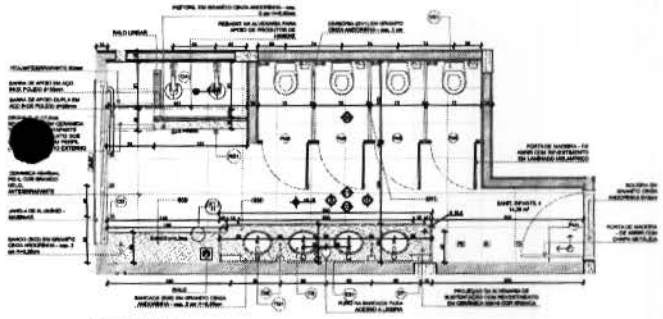


PLANTA BAIXA

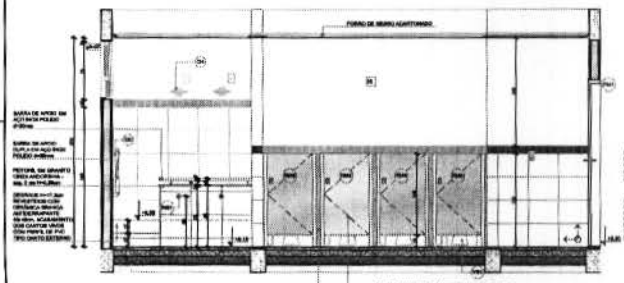


VISTA 01

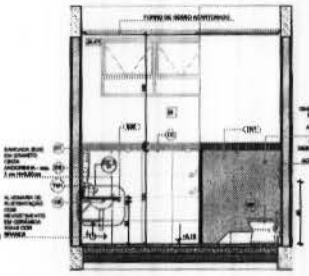


VISTA 04

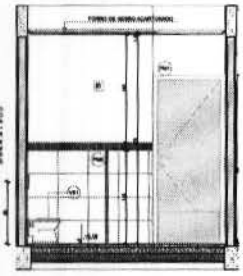

VISTA 02

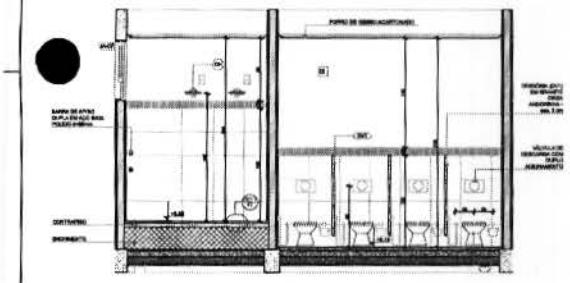

VISTA 05

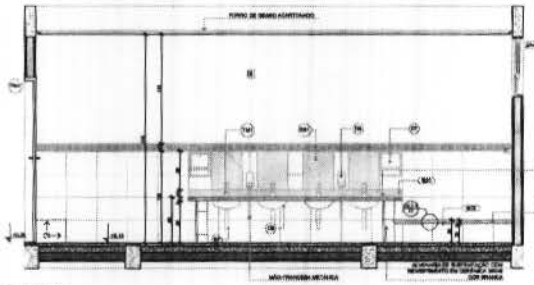

VISTA 03

LEGENDA REVESTIMENTOS PAREDES

ID	Descrição	Vida Útil Planta	Quant.
SANIT. INFANTIL 1			
CB			
CH			
CM			
DP			
PM			
RSO			
SF			
TM1			
VR1			
	MOBILIÁRIO/EQUIPAMENTOS FIXOS		
ID	Descrição	Vida Útil Planta	Quant.
SANIT. INFANTIL 1			
LV1	LAVATÓRIO INFANTIL		

NOTAS
- MEDIDAS EXPRESSAS EM METROS.
- VERIFICAR POSIÇÃO EXATA DOS FUROS NO PROJETO ESTRUTURAL.
- VERIFICAR POSIÇÃO EXATA DE FUROS E RASGOS NO PROJETO ESTRUTURAL.
- VERIFICAR DETALHES CONSTRUTIVOS REFERENTES ÀS PRUMADAS DE ÁGUA E ESGOTO.
- EM CASO DE CONFLITO DE INFORMAÇÕES ENTRE O PROJETO GRÁFICO E O MEMORIAL DESCRITIVO, PREVALECE A INFORMAÇÃO CONTIDA NO MEMORIAL.
- ALTERAÇÕES NESTE PROJETO SOMENTE COM AUTORIZAÇÃO EXPRESSA DO FNDE.

REFERÊNCIAS
- PLANILHA DE QUANTITATIVOS
- MEMORIAL DESCRITIVO E ESPECIFICAÇÕES TÉCNICAS

LEGENDA

	INDICAÇÃO DE VISTA EM PLANTA E CORTE		INDICAÇÃO DE VIGA
	INDICAÇÃO DE CORTE	P1	ESPECIFICAÇÃO DE METAIS
	INDICAÇÃO DE FORRO	E1 E2	ESPECIFICAÇÃO DE MATERIAIS DE REVESTIMENTO INTERNO E EXTERNO
A01	INDICAÇÃO DE FORRO E AMBIENTE	T1	ESPECIFICAÇÃO DE MATERIAIS DE PISO
	INDICAÇÃO DE MEDIDAS		

CROQUI DE REFERÊNCIA


00	JANEIRO 2025	Revisão ao Projeto Arquitetônico Creche e Pré-Escola Tipo 1 Modelo Padrão FNDE em conformidade à Nova Instrução Normativa. Alteração para atender a NBR 9050/2020.
01	JANEIRO 2026	Alteração quadro de áreas, balneário infantil, ambulatório + 1,0, dilatação, modificação e complementação de alvenarias, ajuste de portas dos sanitários e abrir de porta PNE, fechamento, fechamento de guarda de corpo e rampa PNE, fechamento de guarda de corpo e rampa PNE, fechamento de guarda de corpo e rampa PNE

Fls 10538
Proc. Nº 11/25
Ass


2 SANITÁRIO PCD INFANTIL
ESCALA 1:25




PLANTA BAIXA

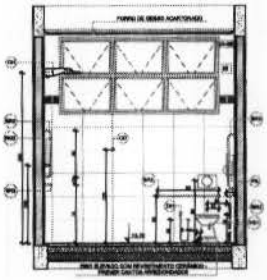


VISTA 01

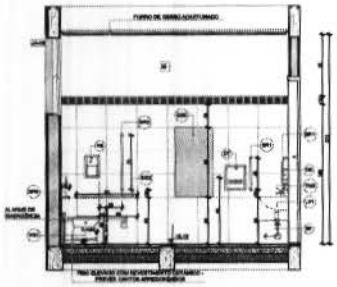

VISTA 02

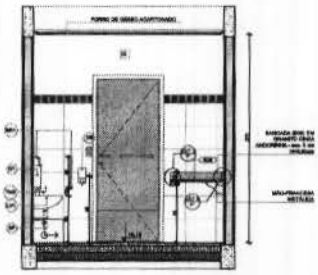

VISTA 03

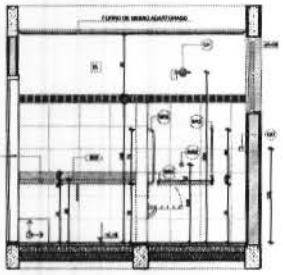

VISTA 04


	ID	Descrição	Vista 3D Planta	Quant.
PCD INFANTIL	BP1	BARRA DE APOIO 40cm		1
	BP2	BARRA DE APOIO 70cm		2
	BP3	BARRA DE APOIO 80cm		3
	CA	CADEIRA ARTICULADA PARA BANHO COMPLETO, DECA OU EQUIVALENTE		1
	CH	CHUVEIRO COM RESISTÊNCIA PARA ACIONAR ELETRICAMENTE, COMPRESTO OU EQUIVALENTE		1
	DH	DUCHA HIGIÊNICA COM REGISTRO E DERIVAÇÃO, DECA OU EQUIVALENTE		1
	EM	ENGANCHEIRA, MELHORAMENTOS OU EQUIVALENTE		1
	ET	DISPENSER PARA PAPEL TOALHA, MELHORAMENTOS OU EQUIVALENTE		1
	LVT	LAVATÓRIO DE LOUÇA SUSPENSO, DECA OU EQUIVALENTE		1
	PS	PAINELEIRA ACABAMENTO ENTRE PAINÉIS		1
	RAB	ACIONAMENTO PARA REGISTRO (ACIONAMENTO HACK-FREE)		1
	SF	SIFÃO CROMADO		1
	TAD	CONSOLA PARA LAVATÓRIO/COZINHA/APOIO POR ALVANARIA		1
	VB1	BACIA CONVENCIONAL SIFONADA BRANCA, DECA OU EQUIVALENTE COM ACESSÓRIOS		1
SANIT. PROF. MASC.	CM	SANEANTEIRA, MELHORAMENTOS OU EQUIVALENTE		1
	DT	DISPENSER PARA PAPEL TOALHA, MELHORAMENTOS OU EQUIVALENTE		1
	LVB	LAVATÓRIO PEQUENO SEM SEMENTO SOBRE TOMO DE LOUÇA SUSPENSO, DECA OU EQUIVALENTE		1
	PP	PAINELEIRA METÁLICA		1
	TSH	TORNEIRA ELETRÔNICA DE PRESSÃO PARA LAVATÓRIO DE MESA SUPERIOR, DECA OU EQUIVALENTE		1
	VB2	BACIA CONVENCIONAL, DECA OU EQUIVALENTE COM ACESSÓRIOS		1

	ID	Descrição	Vista 3D Planta	Quant.
PCD INFANTIL	ESP	ESPELHO 90x90cm		1
SANIT. PROF. MASC.	ESP	ESPELHO 90x90cm		1


LEGENDA REVESTIMENTOS PAREDES

E	CERÂMICA 90x90cm, EXTRA BRANCO BRILHANTE, DE 0,00 ATÉ 1,80m, PARA DIVISÓRIA 10x10cm (AZUL E VERMELHA) E REVESTIMENTO ACRÍLICA COR BRANCO GELO (DEMAIS APLICAÇÕES)


SANITÁRIOS PROFESSORES
ESCALA 1:25

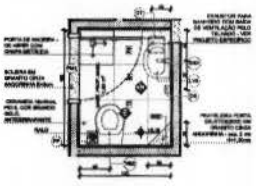

PLANTA BAIXA

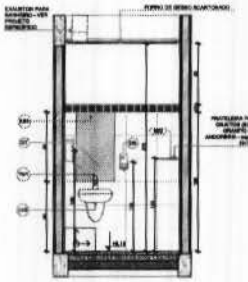


VISTA 01

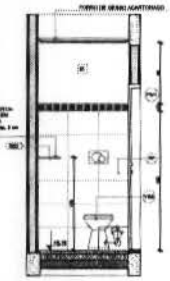

VISTA 02

LEGENDA

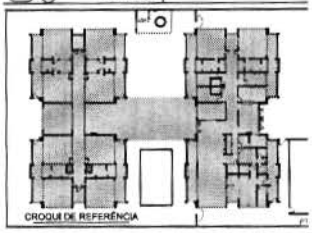

CROQUI DE REFERÊNCIA

03	JANEIRO 2026	Revisão do Projeto de Instalações Elétricas e Preliminares, Tipo 1 (Unidade Padrão 1600) em conformidade com as normas técnicas vigentes.	
02	JANEIRO 2021	Alteração dos quadros de esquadrias para 110 e 90cm, nova simbologia, ao corte vertical e demolições internas. Alteração do layout das esquadrias Parede, caixa, de 0,20x0,60cm, Instalação, Substituição e Obs. Acrescentado a Nota 2020/2021. Alteração quanto do Grau, Substituído Arrimo, substituído 1 e 2, além de distâncias, modelos e equipamento, além de acrescentar nas sanitários, ao dos portas dos sanitários e abrir de porta Pne. Substituído, de profil e detalhe de arrimo, ao cadeia Pública, de Arrimo Metálico e acrescentou 2020/2021.	
01	JUL/OUT 2019	Alteração parcial - profil para substituição Metálicos e detalhamento, alteração de áreas de alvenaria.	
Nº	DATA	DESCRIÇÃO	

CONTROLE DE REVISÕES

FNDE MINISTÉRIO DA EDUCAÇÃO


PROJETO PADRÃO - FNDE

PROPRIETÁRIO:	
ENDEREÇO:	
MUNICÍPIO / UF:	
PROJETISTAS:	
RESP. TÉCNICO:	DATA / ÁREA
AUTOR DO PROJETO:	FACTÍVEL
APROVAÇÕES:	DATA / ÁREA
	PARTICIPAÇÃO / Nº


CRECHE PRÉ-ESCOLA TIPO 1
PROJETO DE ARQUITETURA

COORDENAÇÃO: COGEST - Coordenação Geral de Infraestrutura Educacional	AMPLIAÇÃO DO BLOCO B - SANIT. PCD INFANTIL E SANIT. PROFESSORES		ARQ
FOLHA:	REVISÃO: R.01 R.02 R.03	ESCALA: 1:25	PRANCHA: 32/41
DATA: JANEIRO			

Fls 10539
Proc. Nº 11/25
Ass

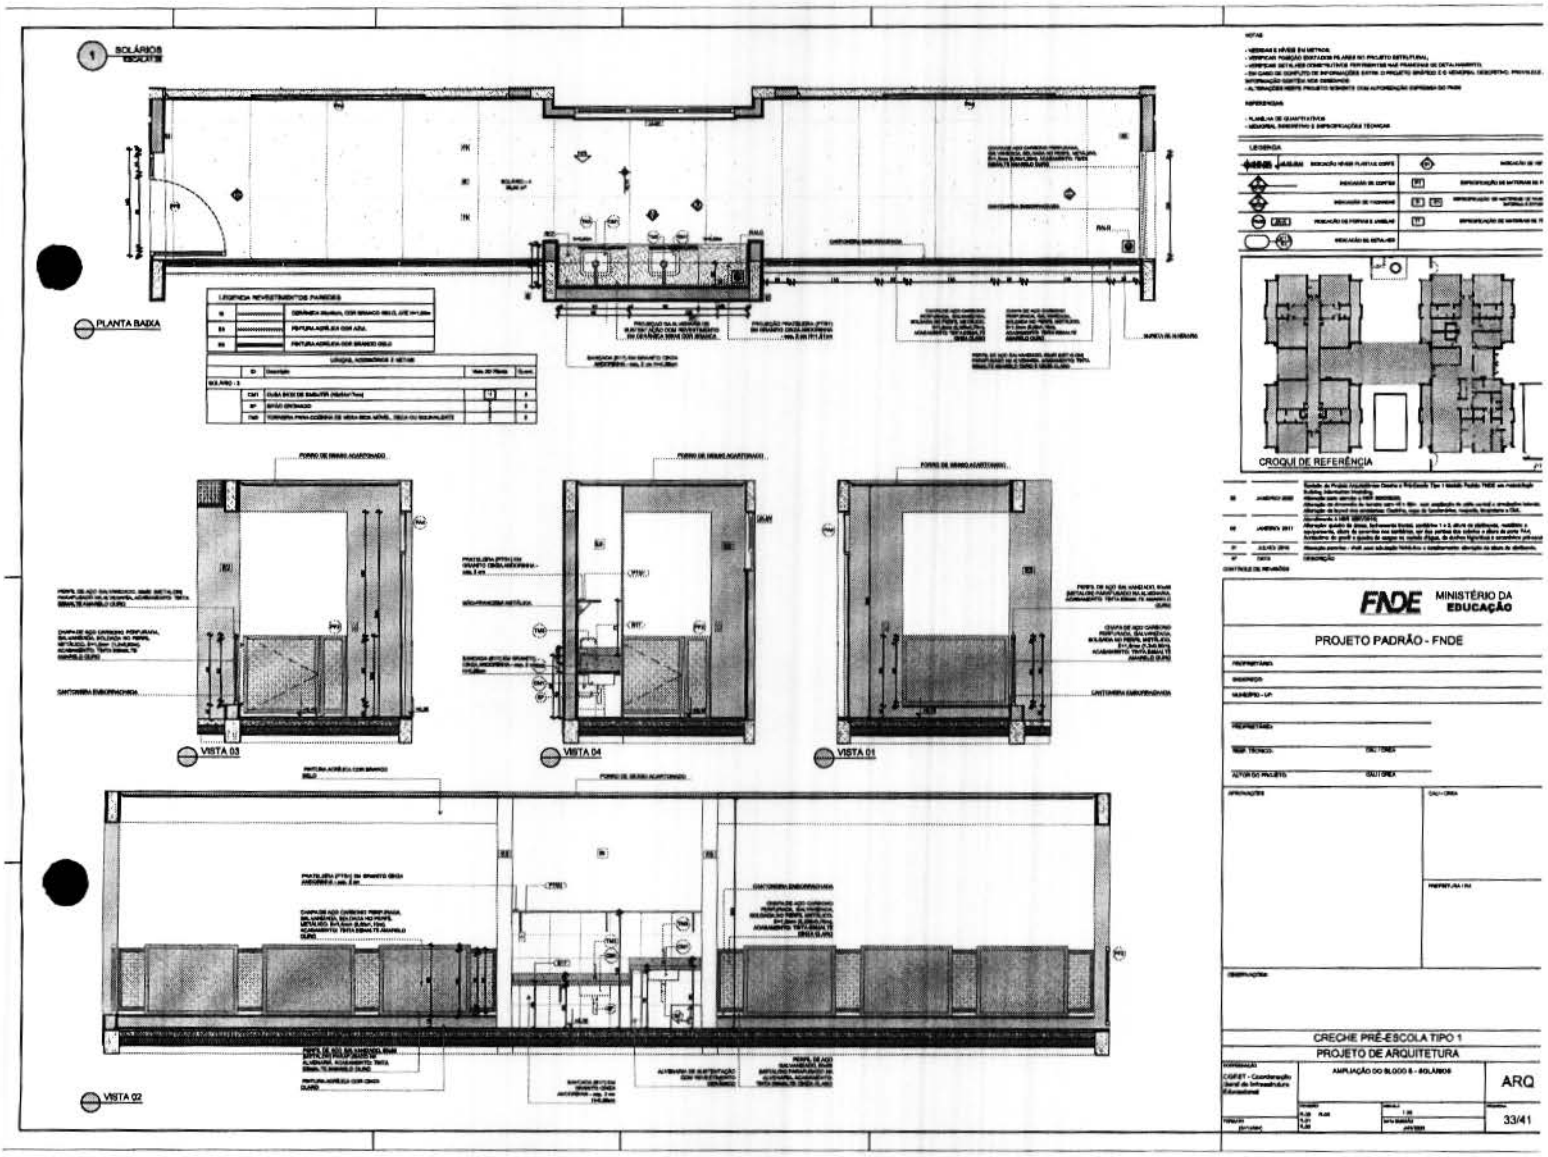


Fls 10540
Proc. Nº 11/25
Ass

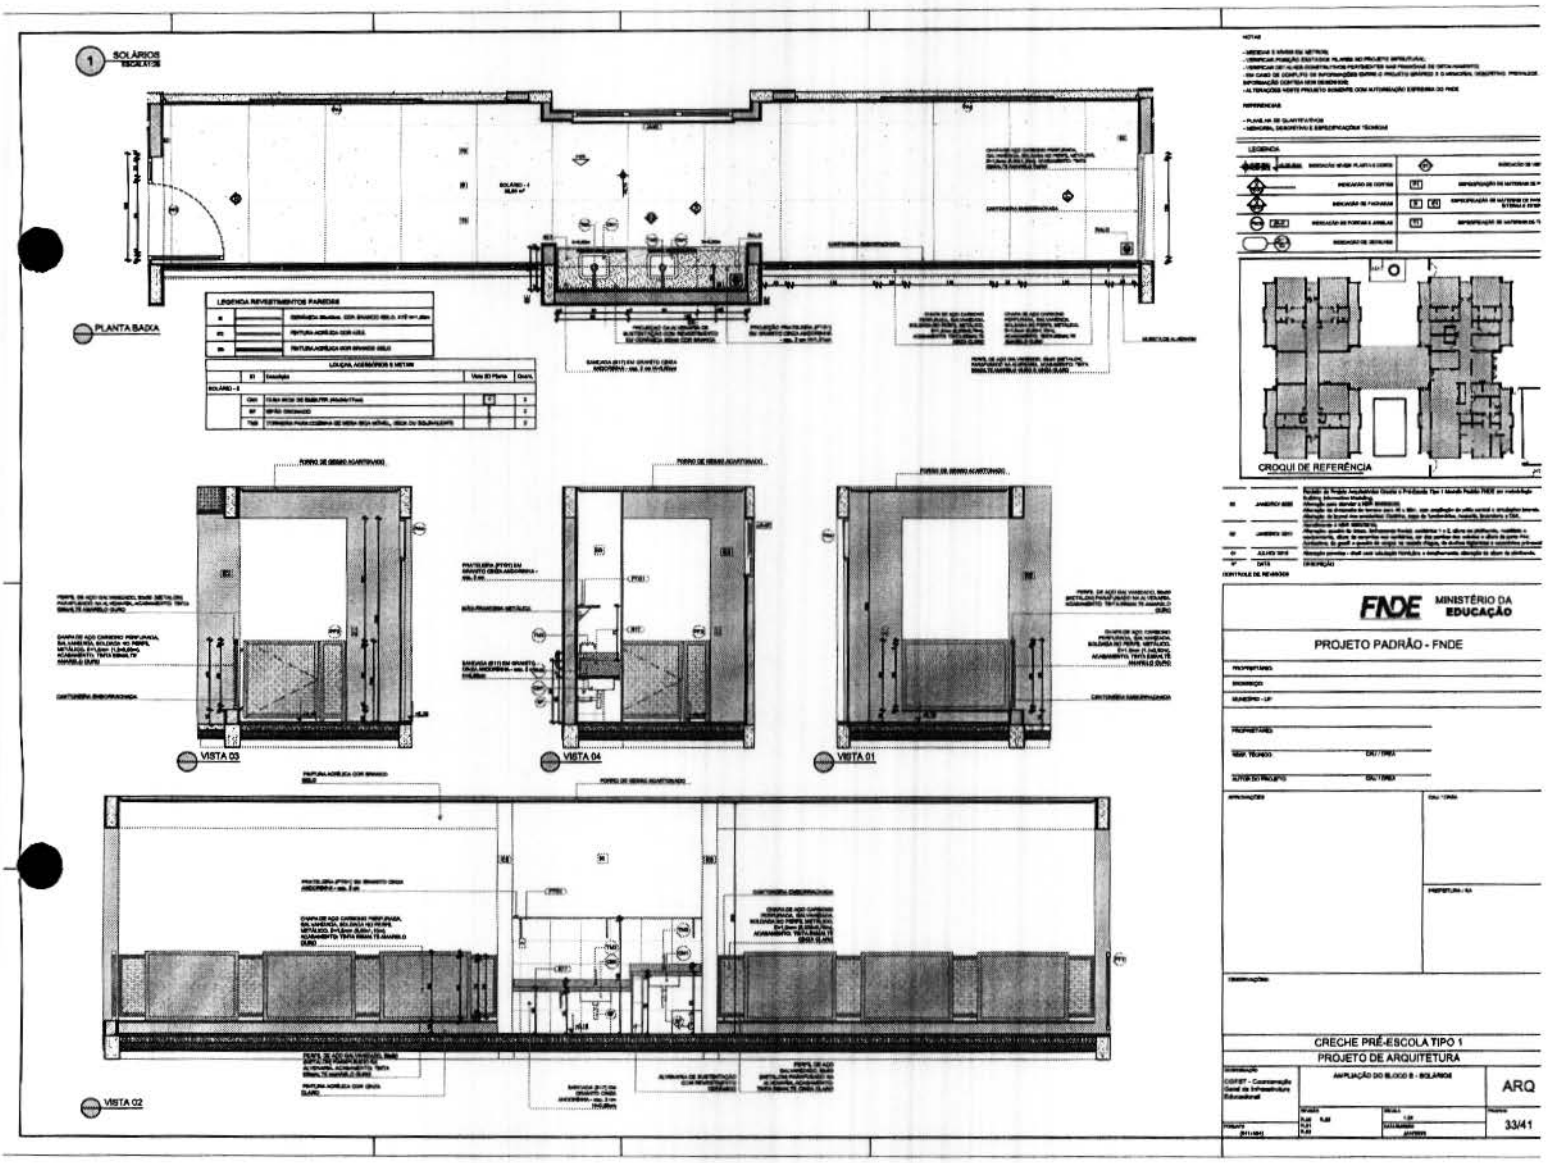


10541
Fls
Proc. Nº 11/25
Ass


1 INFANTIL 1
ESCALA 1:50

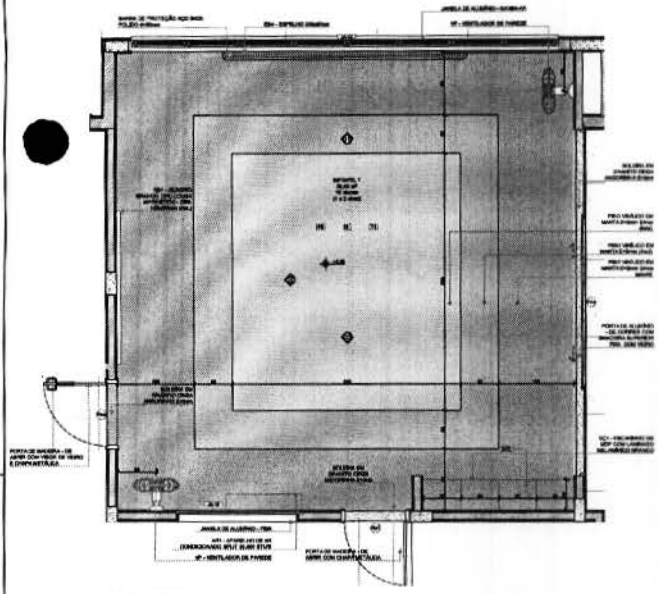


PLANTA BAIXA

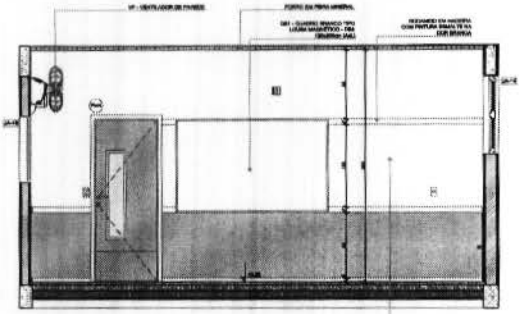


VISTA 02

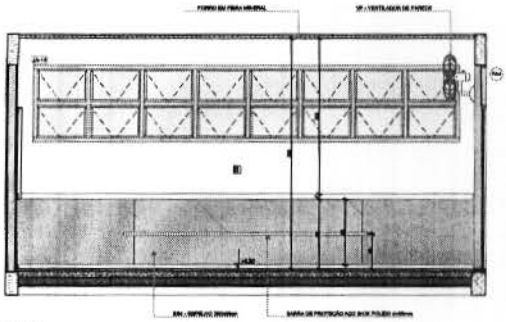

VISTA 01

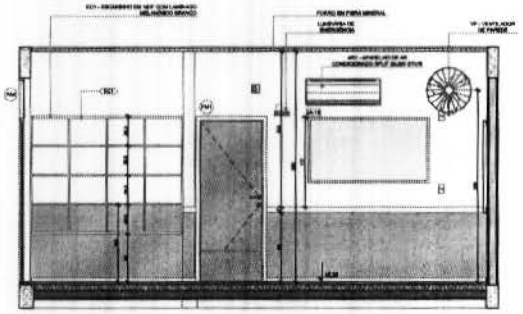

VISTA 03

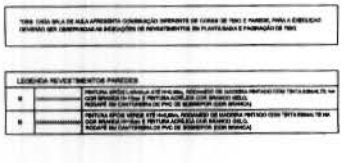

CROQUI DE REFERÊNCIA

FNDE MINISTÉRIO DA EDUCAÇÃO

PROJETO PADRÃO - FNDE

CRECHE PRÉ-ESCOLA TIPO 1


PROJETO DE ARQUITETURA

AMPLIAÇÃO DO BLOCO B - INFANTIL 1


ARQ

34/41


Fls 10542
Proc. Nº 11/25
Ass

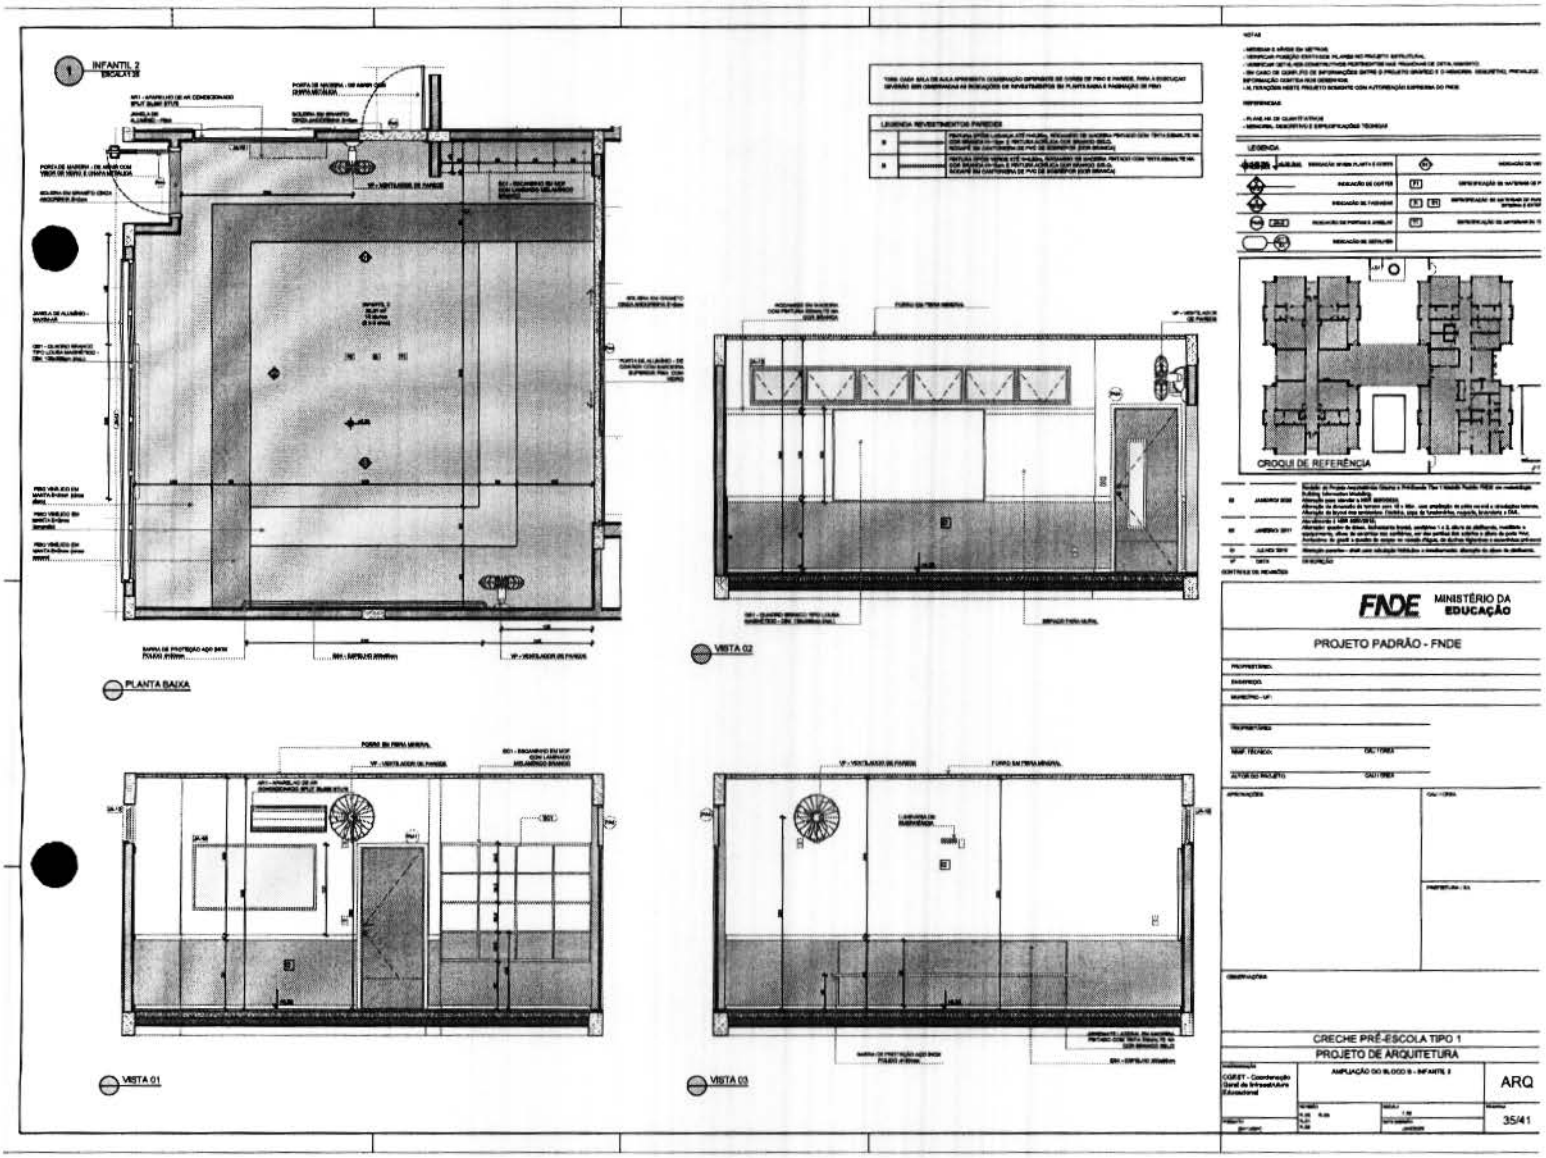


Fls 10543
Proc. Nº 11/25
Ass

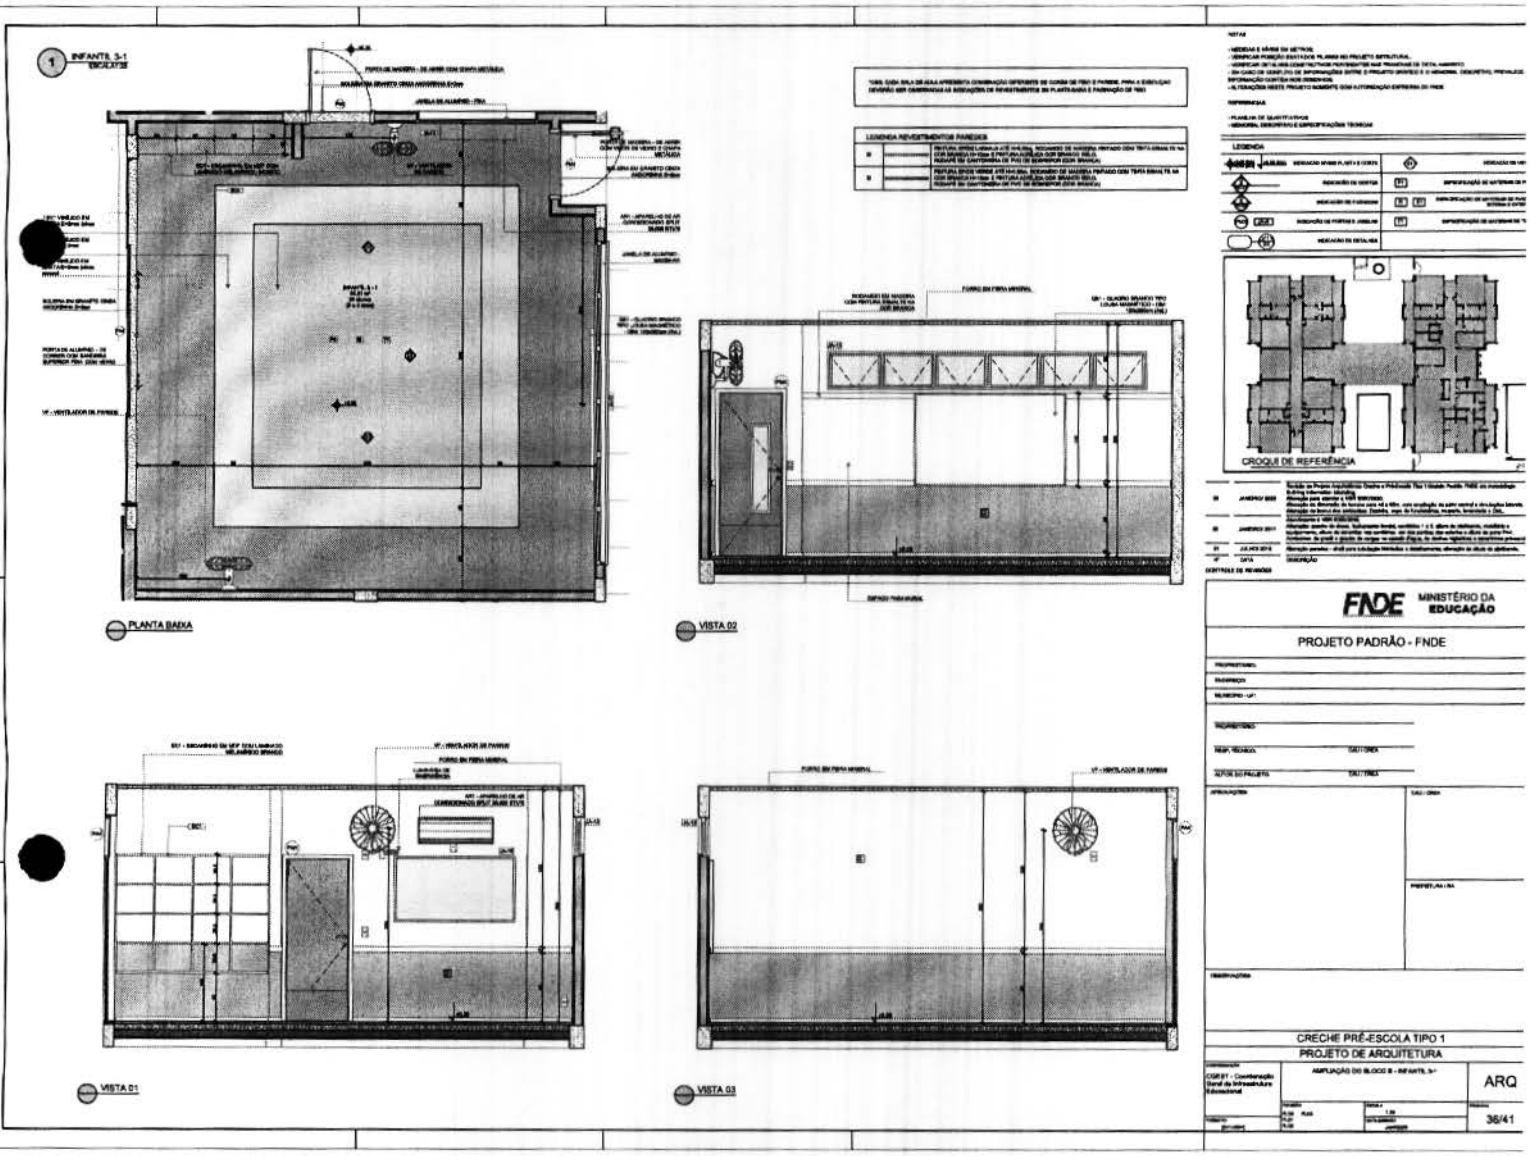

Fls 10544
Proc. Nº 11125
Ass

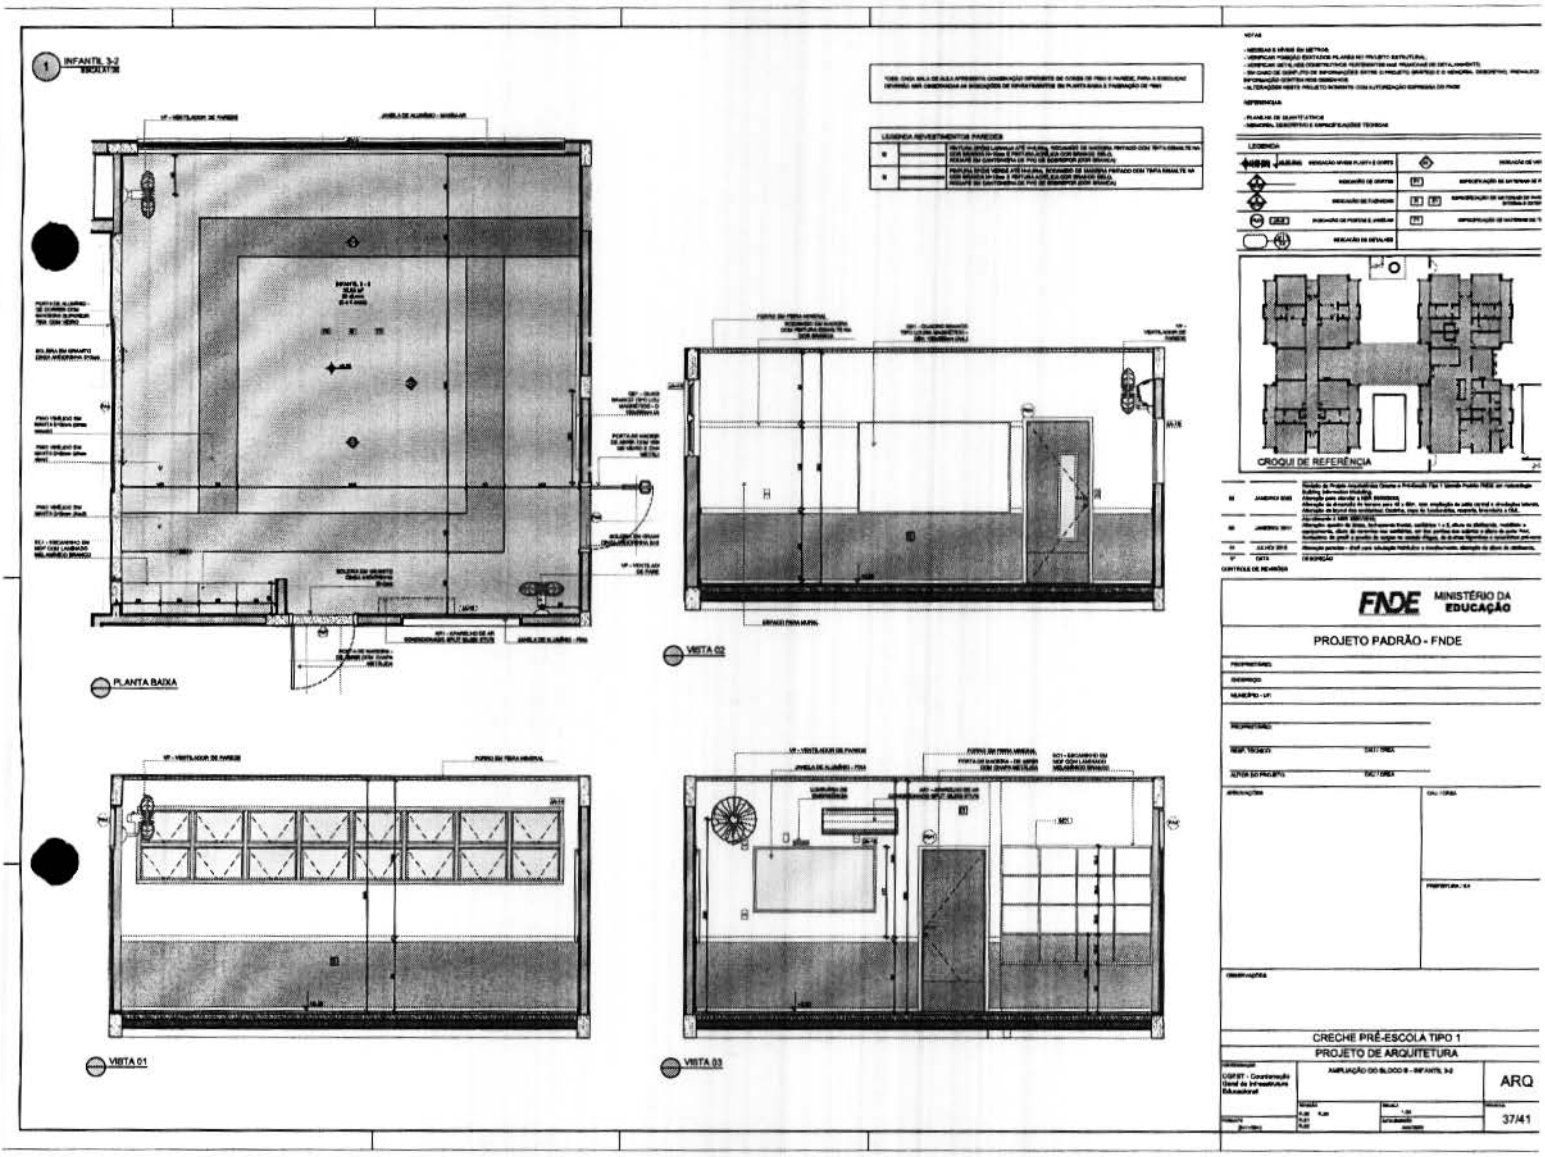


Fls 10545
Proc. Nº 11/25
Ass

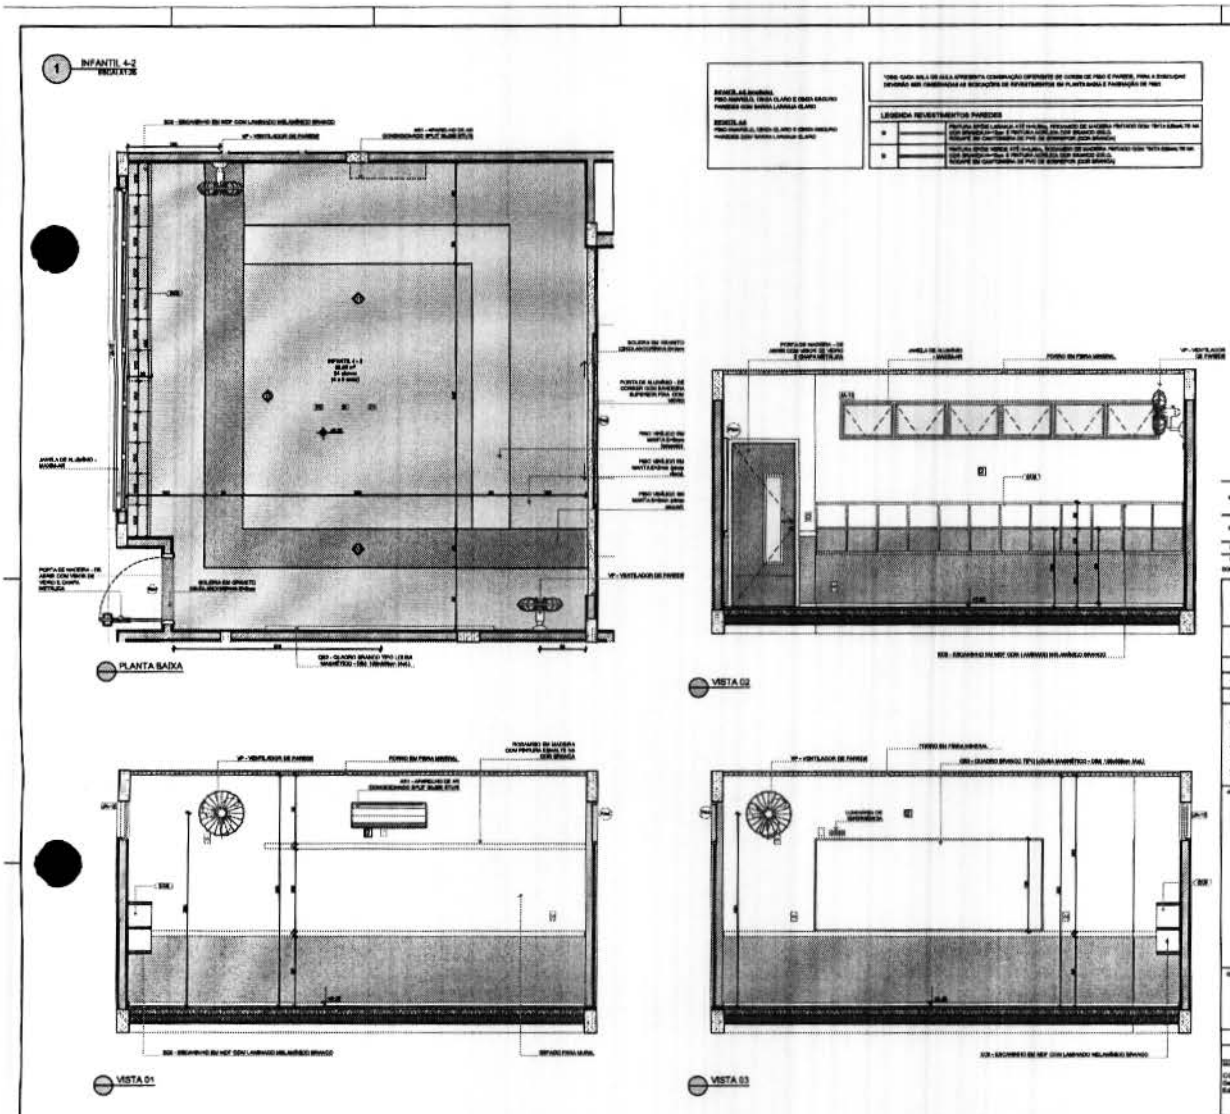


Fls 10546
Proc. Nº 11/25
Ass


1 INFANTIL 5-2

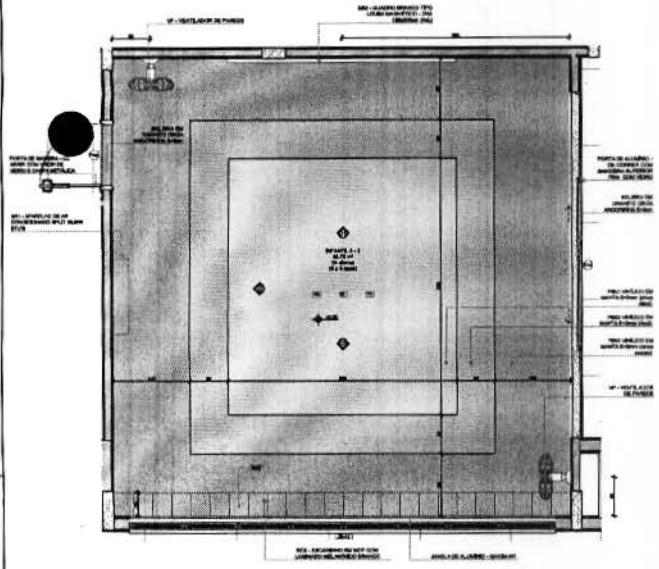


PLANTA BAIXA

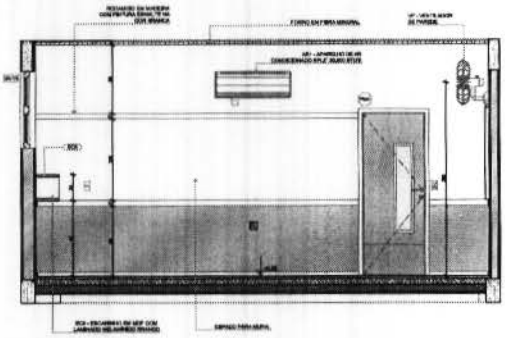


VISTA 02

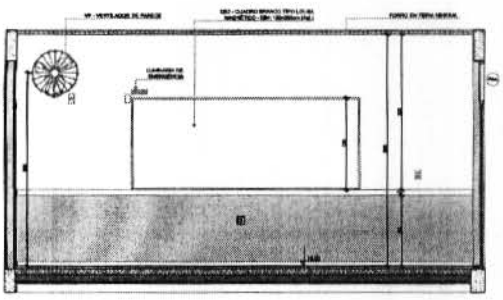

VISTA 01

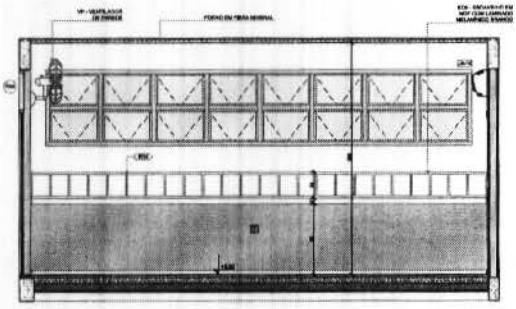

VISTA 03

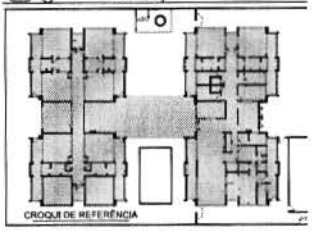

CROQUI DE REFERÊNCIA

FNDE MINISTÉRIO DA EDUCAÇÃO

PROJETO PADRÃO - FNDE

CRECHE PRÉ-ESCOLA TIPO 1


PROJETO DE ARQUITETURA

ARQ


39/41

Fls 10547
Proc. Nº 11/25
Ass

1 SALA MULTIUSO
ESCALA 1:50

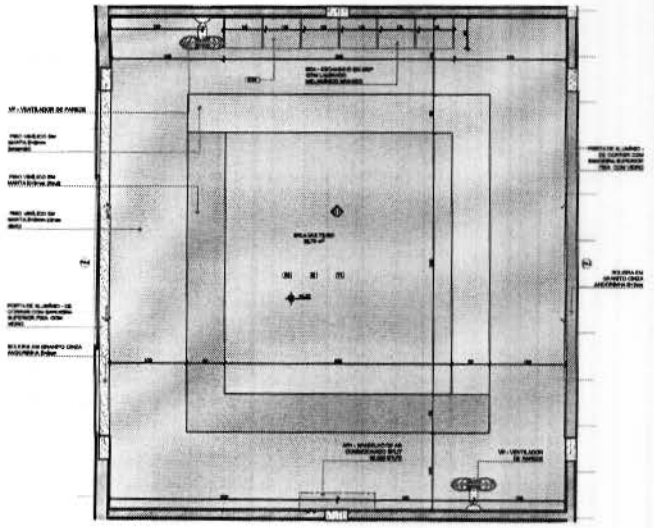

PLANTA BAIXA

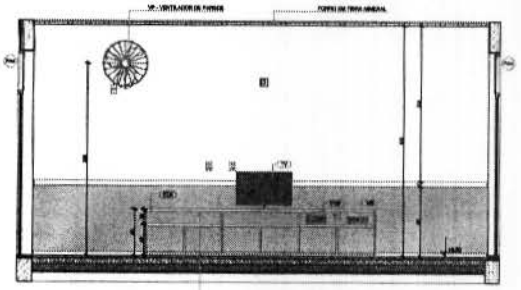

VISTA 01

*OBS: CADA SALA DE AULA APRESENTA COMBINAÇÃO DIFERENTE DE CORES DE PISO E PAREDE, PARA A EDUCAÇÃO INFANTIL SÃO OBSERVADAS AS INDICAÇÕES DE REVESTIMENTOS DA PLANTA BAIXA E PAGINAÇÃO DE PISO

LEGENDA REVESTIMENTOS PAREDES

R	PINTURA LÁTEX ACRÍLICA ATÉ ARMAL, RODAPÉS DE MADEIRA PINTADO COM TINTA ESMALTE NA COR BRANCA (H=10cm) E PINTURA ACRÍLICA COR BRANCO GELO. REMATE EM CANTONEIRA DE PVC DE BOWSPOUT (COR BRANCA)
R	PINTURA EPOXI LÁTEX ATÉ ARMAL, RODAPÉS DE MADEIRA PINTADO COM TINTA ESMALTE NA COR BRANCA (H=10cm) E PINTURA ACRÍLICA COR BRANCO GELO. REMATE EM CANTONEIRA DE PVC DE BOWSPOUT (COR BRANCA)

NOTAS


- MEDIDAS E NÍVEIS EM METROS.
- VERIFICAR POSIÇÃO EXATA DOS PILARES NO PROJETO ESTRUTURAL.
- VERIFICAR DETALHES CONSTRUTIVOS REFERENTES AOS PENDURAIS DE DATA, AMARRIO.
- EM CASO DE CONFLITO DE INFORMAÇÕES ENTRE O PROJETO GRÁFICO E O MEMORIAL DESCRITIVO, PREVALECE O MEMORIAL.
- INFORMAÇÃO CONTIDA NOS DESENHOS.
- ALTERAÇÕES NESTE PROJETO SOMENTE COM AUTORIZAÇÃO EXPRESSA DO FNDE

REFERÊNCIAS

- PLANILHA DE QUANTITATIVOS
- MEMORIAL DESCRITIVO E ESPECIFICAÇÕES TÉCNICAS

LEGENDA

INDICAÇÃO NIVELAMENTO PLANTA E CORTE	INDICAÇÃO DE NÍVEL
INDICAÇÃO DE CORTES	ESPECIFICAÇÃO DE MATERIAIS DE PISO
INDICAÇÃO DE FACHADAS	ESPECIFICAÇÃO DE MATERIAIS DE PAREDE
INDICAÇÃO DE PORTAS E JANELAS	ESPECIFICAÇÃO DE MATERIAIS DE TETO
INDICAÇÃO DE DETALHES	

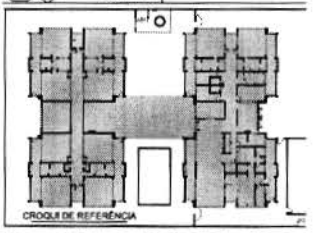

CROQUI DE REFERÊNCIA

CONTROLE DE REVISÕES

Nº	DATA	DESCRIÇÃO
03	JANEIRO 2022	Revisão ao Projeto arquitetônico Creche e Pré-escola Tipo 1 modelo Piauí FNDE em conformidade Building Information Modeling. Alteração para atender a NBR 9050/2020. Alteração da disposição da forma e para 45 e 90°, com ampliação no patio central e circulações internas. Alteração do layout das ambientes: Cozinha, copa da funcionários, lactário, despensa e DML. Acréscimo à NBR 9050/2015.
02	JANEIRO 2021	Alteração quanto as áreas, fechamento frontal, ambientes 1 e 2, altura da platibanda, auditório e ao mobiliário, altura de assentos nas arquibancadas, ao piso gramado nos ambientes e altura do guarda corpo e quanto ao corpo no terreno (Vigas de baldrame horizontais e acréscimo pilaretes
01	JULHO 2020	Alteração geral do projeto, ajuste para arredondar 100% dos e modificações, alteração no eixo de simetria.
Nº	DATA	DESCRIÇÃO

FNDE MINISTÉRIO DA EDUCAÇÃO

PROJETO PADRÃO - FNDE

PROPRIETÁRIO:
ENDEREÇO:
MUNICÍPIO - UF:

PROJETISTAS:
RESP. TÉCNICO: CAU / CREA
AUTOR DO PROJETO: CAU / CREA

APROVAÇÕES: CAU / CREA

OBSERVAÇÕES:

CRECHE PRÉ-ESCOLA TIPO 1
PROJETO DE ARQUITETURA


COTEST - Coordenação Geral de Infraestrutura Educacional

AMPLIAÇÃO DO BLOCO B - SALA MULTIUSO


ARQ

DATA: JUL/2020 | ESCALA: 1:50 | PRANCHA: 40/41


10548
Fls
Proc. Nº 11/25
Ass

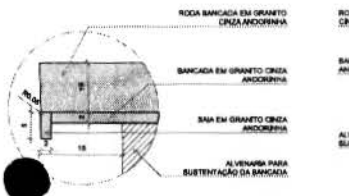

DETALHE 1 - CORTE
Bancada de granito - área seca
esc.: 1/5

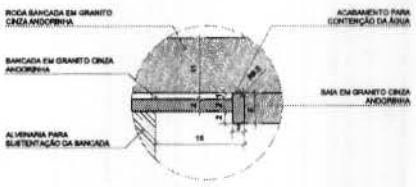


DETALHE 2 - CORTE
Bancada de granito - área molhada
esc.: 1/5

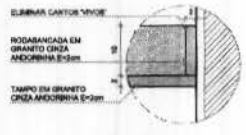


DETALHE 3 - CORTE
Roda bancada de granito
esc.: 1/5




DETALHE 4 - CORTE
Banco de granito
esc.: 1/5

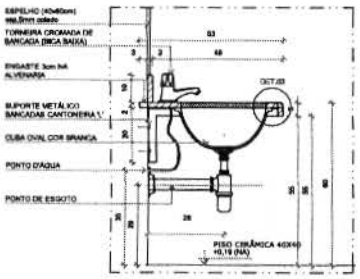


DETALHE 6 - CORTE
Bancada de granito infantil
Escala: 1/10

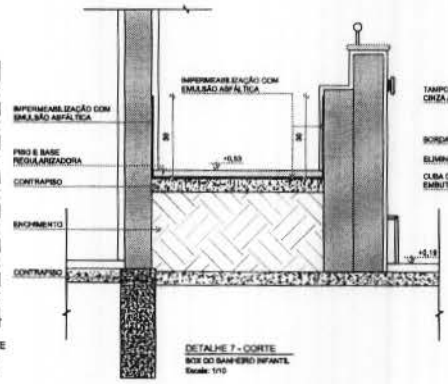


DETALHE 7 - CORTE
BOX DO BANHEIRO INFANTIL
Escala: 1/10

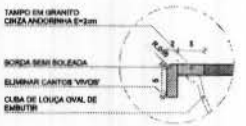

DETALHE 5 - CORTE
Bancada de granito - cuba de embutir
esc.: 1/5

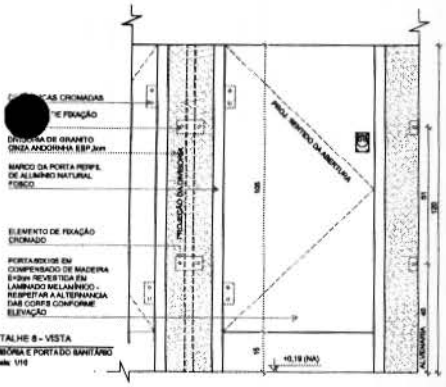

DETALHE 8 - VISTA
DIVISÓRIA E PORTADO SANITÁRIO
Escala: 1/10

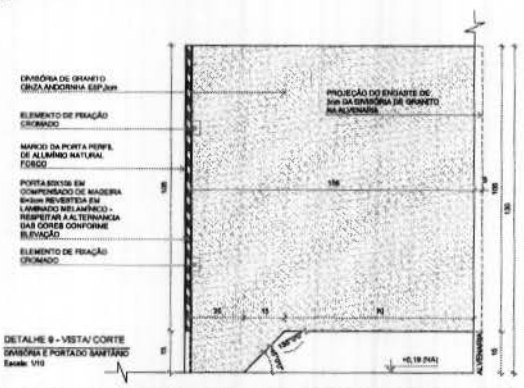

DETALHE 9 - VISTA/ CORTE
DIVISÓRIA E PORTADO SANITÁRIO
Escala: 1/10

Nº	DATA	DESCRIÇÃO
03	JANEIRO/ 2023	Revisão do Projeto Arquitetônico Creche e Pré-Escola Tipo 1 Modelo Padrão FNDE em metodologia Building Information Modeling. Alteração para atender a NBR 9050/2020. Alteração da dimensão do terreno para 45 x 66m, com ampliação do pátio central e circulações laterais. Alteração de layout dos ambientes: Cozinha, copa de funcionários, rouparia, lavanderia e DML.
02	JANEIRO/ 2017	Atendimento à NBR 9050/2015. Alteração: quadro de áreas, fechamento frontal, ambientes 1 e 2, altura da platibanda, mobiliário e equipamento, altura de ceramica nos sanitários, cor dos pontos dos esteios e altura da porta PAE, Acrescimo: do grelli e quadro de cargas no castelo d'água, ca duchas higiênicas e vasos sanitários privativos
01	JULHO/ 2016	Alteração paredes - shaft para tubulação hidráulica e detalhamento; alteração da altura da platibanda.

CONTROLE DE REVISÕES

FNDE MINISTÉRIO DA EDUCAÇÃO

PROJETO PADRÃO - FNDE

PROPRIETÁRIO:
ENDEREÇO:
MUNICÍPIO - UF:

PROPRIETÁRIO:
RESP. TÉCNICO — CAU/ CREA
AUTOR DO PROJETO — CAU/ CREA

APROVAÇÕES — CAU / CREA
PREFEITURA / RA

OBSERVAÇÕES:

CRECHE PRÉ-ESCOLA TIPO 1
PROJETO DE ARQUITETURA

COORDENAÇÃO: CGEST - Coordenação Geral de Infraestrutura Educacional
DETALHES SANITÁRIOS
ARQ
FORMATO: [594x420]
REVISÃO: R.00 R.03 R.01 R.02
ESCALA: 1:5; 1:10
DATA EMISSÃO: JAN/2023
PRANCHA: 41/41

ANEXO II – PROPOSTA DE PREÇOS (MODELO)

CONCORRÊNCIA ELETRÔNICA Nº 011/2025-PMCH
PROCESSO ADMINISTRATIVO Nº 1609/2025

Fls 10549
Proc. Nº 11/25
Ass

SESSÃO PÚBLICA: ----/----/2025, ÀS ----H----MIN (----) HORAS.
LOCAL: PREFEITURA MUNICIPAL DE CHAPADINHA/MA

IDENTIFICAÇÃO DA PROPONENTE

NOME DE FANTASIA:	
RAZÃO SOCIAL:	
CNPJ:	
INSC. EST.:	
OPTANTE PELO SIMPLES? SIM ( ) NÃO( )	
ENDEREÇO:	
BAIRRO:	**CIDADE:**
CEP:	**E-MAIL:**
TELEFONE:	**FAX:**
CONTATO DA LICITANTE:	**TELEFONE:**
BANCO DA LICITANTE:	**CONTA BANCÁRIA DA LICITANTE:**
Nº DA AGÊNCIA:	

ITENS	DESCRIÇÃO	MARCA	QUANT.	UNIDADE	VALOR UNITÁRIO R$	VALOR TOTAL R$
1.						
TOTAL POR EXTENSO:						

A EMPRESA: ..... DECLARA QUE:

1 ESTÃO INCLUSAS NO VALOR COTADO TODAS AS DESPESAS COM MÃO DE OBRA E, BEM COMO, TODOS OS TRIBUTOS E ENCARGOS FISCAIS, SOCIAIS, TRABALHISTAS, PREVIDENCIÁRIOS E COMERCIAIS E, AINDA, OS GASTOS COM TRANSPORTE E ACONDICIONAMENTO DOS PRODUTOS EM EMBALAGENS ADEQUADAS.

2 VALIDADE DA PROPOSTA: 60 (SESSENTA) DIAS.

3 PRAZO DE INICIO DE FORNECIMENTO/EXECUÇÃO DOS SERVIÇOS DE ACORDO COM O ESTABELECIDO NO TERMO DE REFERENCIA (ANEXO I) DO EDITAL DESSE PROCESSO.

4 QUE NÃO INCIDE NAS VEDAÇÕES PREVISTAS NA LEI Nº 14.133/2021.

5 QUE O PRAZO DE INÍCIO DA ENTREGA DOS EQUIPAMENTOS SERÁ DE ACORDO COM OS TERMOS ESTABELECIDOS NO ANEXO I, DESTE EDITAL A CONTAR DO RECEBIMENTO, POR PARTE DA CONTRATADA, DA ORDEM DE COMPRA OU DOCUMENTO SIMILAR, NA Av. Presidente Vargas, nº 310, Centro - Chapadinha/MA, TODOS OS BENS SERÃO AVALIADOS, SOB PENA DE DEVOLUÇÃO DE NÃO ACEITE, CASO NÃO ATENDA A DESCRIMINAÇÃO DO TERMO DE REFERÊNCIA DO REFERIDO EDITAL OU DE MÁ QUALIDADE.

LOCAL E DATA

_____
CARIMBO DA EMPRESA/ASSINATURA DO RESPONSÁVEL

OBS. SERÃO DESCLASSIFICADAS AS PROPOSTAS QUE APRESENTAREM COTAÇÕES CONTENDO PREÇOS EXCESSIVOS, SIMBÓLICOS, DE VALOR ZERO OU INEXEQUÍVEIS, NA FORMA DA LEGISLAÇÃO EM VIGOR, OU AINDA, QUE OFEREÇAM PREÇOS OU VANTAGENS BASEADAS NAS OFERTAS DOS DEMAIS LICITANTES.

ANEXO III – DECLARAÇÃO DE SUJEIÇÃO ÀS CONDIÇÕES ESTABELECIDAS NO EDITAL E DE INEXISTÊNCIA DE FATOS SUPERVENIENTES IMPEDITIVOS DA HABILITAÇÃO

CONCORRÊNCIA ELETRÔNICA Nº 011/2025-PMCH
PROCESSO ADMINISTRATIVO Nº 1609/2025

Fls 10550
Proc. Nº 11/25
Ass

À
PREFEITURA MUNICIPAL DE CHAPADINHA/MA
AO AGENTE DE CONTRATAÇÃO E EQUIPE DE APOIO.

_____, PORTADOR DO RG _____, ABAIXO ASSINADO, NA QUALIDADE DE RESPONSÁVEL LEGAL DA PROPONENTE, _____, CNPJ _____, DECLARA EXPRESSAMENTE QUE SE SUJEITA ÀS CONDIÇÕES ESTABELECIDAS NO EDITAL ACIMA CITADO E QUE ACATARÁ INTEGRALMENTE QUALQUER DECISÃO QUE VENHA A SER TOMADA PELO ÓRGÃO LICITANTE QUANTO À QUALIFICAÇÃO APENAS DAS PROPONENTES QUE TENHAM ATENDIDO ÀS CONDIÇÕES ESTABELECIDAS NO EDITAL E QUE DEMONSTREM INTEGRAL CAPACIDADE DE EXECUTAR O FORNECIMENTO DO BEM PREVISTO.

DECLARA, AINDA, PARA TODOS OS FINS DE DIREITO, A INEXISTÊNCIA DE FATOS SUPERVENIENTES IMPEDITIVOS DA HABILITAÇÃO OU QUE COMPROMETA A IDONEIDADE DA PROPONENTE.

_____ EM, ___ DE _____ DE 2025.

(ASSINATURA DO RESPONSÁVEL E CPF)

ANEXO IV – MODELO DE DECLARAÇÃO NOS TERMOS DO INCISO XXXIII DO ARTIGO 7º DA CONSTITUIÇÃO FEDERAL DE 1988

CONCORRÊNCIA ELETRÔNICA Nº 011/2025-PMCH
PROCESSO ADMINISTRATIVO Nº 1609/2025

(PAPEL TIMBRADO DA EMPRESA)

....., INSCRITO NO CNPJ Nº ....., POR INTERMÉDIO DE SEU REPRESENTANTE LEGAL O(A) SR(A) ....., PORTADOR(A) DA CARTEIRA DE IDENTIDADE Nº ..... E CPF Nº....., DECLARA, PARA FINS DO DISPOSTO NO INC. VI DO ART. Nº 68 DA LEI Nº 14.133/2021, QUE NÃO EMPREGA MENOR DE DEZOITO ANOS EM TRABALHO NOTURNO, PERIGOSO OU INSALUBRE E NÃO EMPREGA MENOR DE DEZESSEIS ANOS.

RESSALVA: EMPREGA MENOR, A PARTIR DE QUATORZE ANOS, NA CONDIÇÃO DE APRENDIZ ( )[1].

.....
(DATA)

.....
(REPRESENTANTE LEGAL)

Fls 10551
Proc. Nº 11/25
Ass.

[1] Observação: em caso afirmativo, assinalar a ressalva acima.

10552
Fls
Proc. Nº 11/25

ANEXO V – DECLARAÇÃO DE ELABORAÇÃO INDEPENDENTE DE PROPOSTA. (MODELO)

CONCORRÊNCIA ELETRÔNICA Nº 011/2025-PMCH
PROCESSO ADMINISTRATIVO Nº 1609/2025

(IDENTIFICAÇÃO COMPLETA DO REPRESENTANTE DA LICITANTE), COMO REPRESENTANTE DEVIDAMENTE CONSTITUÍDO DE (IDENTIFICAÇÃO COMPLETA DA LICITANTE), PARA FINS DO DISPOSTO NO EDITAL DE LICITAÇÃO: **CONCORRÊNCIA ELETRÔNICA Nº 011/2025-PMCH,** DECLARA, SOB AS PENAS DA LEI, EM ESPECIAL O ART. 299 DO CÓDIGO PENAL BRASILEIRO, QUE:

A) A PROPOSTA APRESENTADA PARA PARTICIPAR DO **CONCORRÊNCIA ELETRÔNICA Nº 011/2025-PMCH,** FOI ELABORADA DE MANEIRA INDEPENDENTE (PELO LICITANTE), E O CONTEÚDO DA PROPOSTA NÃO FOI, NO TODO OU EM PARTE, DIRETA OU INDIRETAMENTE, INFORMADO, DISCUTIDO OU RECEBIDO DE QUALQUER OUTRO PARTICIPANTE POTENCIAL OU DE FATO DO **CONCORRÊNCIA ELETRÔNICA Nº 011/2025-PMCH,** POR QUALQUER MEIO OU POR QUALQUER PESSOA;

B) A INTENÇÃO DE APRESENTAR A PROPOSTA ELABORADA PARA PARTICIPAR DO **CONCORRÊNCIA ELETRÔNICA Nº 011/2025-PMCH** NÃO FOI INFORMADA, DISCUTIDA OU RECEBIDA DE QUALQUER OUTRO PARTICIPANTE POTENCIAL OU DE FATO DO **CONCORRÊNCIA ELETRÔNICA Nº 011/2025-PMCH**, POR QUALQUER MEIO OU POR QUALQUER PESSOA;

C) QUE NÃO TENTOU, POR QUALQUER MEIO OU POR QUALQUER PESSOA, INFLUIR NA DECISÃO DE QUALQUER OUTRO PARTICIPANTE POTENCIAL OU DE FATO DO **CONCORRÊNCIA ELETRÔNICA Nº 011/2025-PMCH** QUANTO A PARTICIPAR OU NÃO DA REFERIDA LICITAÇÃO;

D) QUE O CONTEÚDO DA PROPOSTA APRESENTADA PARA PARTICIPAR DO **CONCORRÊNCIA ELETRÔNICA Nº 011/2025-PMCH** NÃO SERÁ, NO TODO OU EM PARTE, DIRETA OU INDIRETAMENTE, COMUNICADO OU DISCUTIDO COM QUALQUER OUTRO PARTICIPANTE POTENCIAL OU DE FATO DO **CONCORRÊNCIA ELETRÔNICA Nº 011/2025-PMCH** ANTES DA ADJUDICAÇÃO DO OBJETO DA REFERIDA LICITAÇÃO;

E) QUE O CONTEÚDO DA PROPOSTA APRESENTADA PARA PARTICIPAR DO **CONCORRÊNCIA ELETRÔNICA Nº 011/2025-PMCH** NÃO FOI, NO TODO OU EM PARTE, DIRETA OU INDIRETAMENTE, INFORMADO, DISCUTIDO OU RECEBIDO DE QUALQUER INTEGRANTE DO PREFEITURA MUNICIPAL DE CHAPADINHA/MA, ANTES DA ABERTURA OFICIAL DAS PROPOSTAS; E

F) QUE ESTÁ PLENAMENTE CIENTE DO TEOR E DA EXTENSÃO DESTA DECLARAÇÃO E QUE DETÉM PLENOS PODERES E INFORMAÇÕES PARA FIRMÁ-LA.

....., ... DE ..... DE 2025.

REPRESENTANTE LEGAL

Fls 10553
Proc. Nº 11/25
Ass

ANEXO VI – DECLARAÇÃO DO PORTE DA EMPRESA (MICROEMPRESA OU EMPRESA DE PEQUENO PORTE)

CONCORRÊNCIA ELETRÔNICA Nº 011/2025-PMCH
PROCESSO ADMINISTRATIVO Nº 1609/2025

30

[NOME DA EMPRESA], [QUALIFICAÇÃO: TIPO DE SOCIEDADE (LTDA, S.A, ETC.), ENDEREÇO COMPLETO, INSCRITA NO CNPJ SOB O Nº [XXXX], NESTE ATO REPRESENTADA PELO [CARGO] [NOME DO REPRESENTANTE LEGAL], PORTADOR DA CARTEIRA DE IDENTIDADE Nº [XXXX], INSCRITO NO CPF SOB O Nº [XXXX], **DECLARA**, SOB AS PENALIDADES DA LEI, QUE SE ENQUADRA COMO MICROEMPRESA OU EMPRESA DE PEQUENO PORTE, NOS TERMOS DO ART. 3º DA LEI COMPLEMENTAR Nº 123 DE 14 DE DEZEMBRO DE 2006, ESTANDO APTA A FRUIR OS BENEFÍCIOS E VANTAGENS LEGALMENTE INSTITUÍDAS POR NÃO SE ENQUADRAR EM NENHUMA DAS VEDAÇÕES LEGAIS IMPOSTAS PELO § 4º DO ART. 3º DA LEI COMPLEMENTAR Nº 123 DE 14 DE DEZEMBRO DE 2006 E PELO ARTIGO 4º DA LEI Nº 14.133/2021.
DECLARO, PARA FINS DA LC 123/2006 E SUAS ALTERAÇÕES, SOB AS PENALIDADES DESTA, SER:

( ) **MICROEMPRESA** – RECEITA BRUTA ANUAL IGUAL OU INFERIOR A 360.000,00 E ESTANDO APTA A FRUIR OS BENEFÍCIOS E VANTAGENS LEGALMENTE INSTITUÍDAS POR NÃO SE ENQUADRAR EM NENHUMA DAS VEDAÇÕES LEGAIS IMPOSTAS PELO § 4º DO ART. 3º DA LEI COMPLEMENTAR Nº 123/06 ALTERADA PELA LC 147/2014.

( ) **EMPRESA DE PEQUENO PORTE** – RECEITA BRUTA ANUAL SUPERIOR A 360.000,00 E IGUAL OU INFERIOR A 4.800.000,00 VALORES , ESTANDO APTA A FRUIR OS BENEFÍCIOS E VANTAGENS LEGALMENTE INSTITUÍDAS POR NÃO SE ENQUADRAR EM NENHUMA DAS VEDAÇÕES LEGAIS IMPOSTAS PELO § 4º DO ART. 3º DA LEI COMPLEMENTAR Nº 123/06 ALTERADA PELA LC 147/2014.

OBSERVAÇÕES:

- ESTA DECLARAÇÃO PODERÁ SER PREENCHIDA SOMENTE PELA LICITANTE ENQUADRADA COMO ME OU EPP, NOS TERMOS DA LC 123, DE 14 DE DEZEMBRO DE 2006;

- A NÃO APRESENTAÇÃO DESTA DECLARAÇÃO SERÁ INTERPRETADA COMO NÃO ENQUADRAMENTO DA LICITANTE COMO ME OU EPP, NOS TERMOS DA LC Nº 123/2006, OU A OPÇÃO PELA NÃO UTILIZAÇÃO DO DIREITO DE TRATAMENTO DIFERENCIADO.

LOCAL E DATA

NOME E ASSINATURA DO REPRESENTANTE LEGAL

NOME E ASSINATURA DO CONTADOR
(NO CASO DE ME E EPP)
CPF: XXX.XXX.XXX-XX
CRC: _____

ANEXO VII – DECLARAÇÃO DE IDONEIDADE

AO REDIGIR A PRESENTE DECLARAÇÃO, O PROPONENTE DEVERÁ UTILIZAR FORMULÁRIO COM TIMBRE DA PROPONENTE.

CONCORRÊNCIA ELETRÔNICA Nº 011/2025-PMCH
PROCESSO ADMINISTRATIVO Nº 1609/2025

Fls 10554
Proc. Nº 11/25
Ass

À
PREFEITURA MUNICIPAL DE CHAPADINHA/MA
AO AGENTE DE CONTRATAÇÃO / EQUIPE DE APOIO

A EMPRESA ....., INSCRITA NO CNPJ Nº ....., POR INTERMÉDIO DE SEU REPRESENTANTE LEGAL O SR....., PORTADOR DA CARTEIRA DE IDENTIDADE Nº..... E DO CPF Nº ....., DECLARA NÃO TER RECEBIDO DO MUNICÍPIO DE _____/UF OU DE QUALQUER OUTRA ENTIDADE DA ADMINISTRAÇÃO DIRETA OU INDIRETA, EM ÂMBITO FEDERAL, ESTADUAL E MUNICIPAL, SUSPENSÃO TEMPORÁRIA DE PARTICIPAÇÃO EM LICITAÇÃO E OU IMPEDIMENTO DE CONTRATAR COM A ADMINISTRAÇÃO, ASSIM COMO NÃO TER RECEBIDO DECLARAÇÃO DE INIDONEIDADE PARA LICITAR E OU CONTRATAR COM A ADMINISTRAÇÃO FEDERAL, ESTADUAL E MUNICIPAL.

_____ EM, ___ DE _____ DE 2025.

(ASSINATURA DO RESPONSÁVEL E CPF)

ANEXO VIII – DECLARAÇÃO DE CUMPRIMENTO DOS REQUISITOS DE HABILITAÇÃO. (MODELO)

CONCORRÊNCIA ELETRÔNICA Nº 011/2025-PMCH
PROCESSO ADMINISTRATIVO Nº 1609/2025

A .....(RAZÃO SOCIAL DA EMPRESA), CNPJ Nº....., LOCALIZADA À ....., DECLARA, EM CONFORMIDADE COM A LEI Nº 14.133/2021, QUE CUMPRE TODOS OS REQUISITOS PARA HABILITAÇÃO PARA ESTE CERTAME LICITATÓRIO NO MUNICÍPIO **PREFEITURA MUNICIPAL DE CHAPADINHA/MA – CONCORRÊNCIA ELETRÔNICA Nº 011/2025-PMCH**

....., ... DE ..... DE 2025.

REPRESENTANTE LEGAL

Fls 10555
Proc. Nº 11/25
Ass.

Fls 0556
Proc. nº 11/25

ANEXO IX – MINUTA DO CONTRATO ADMINISTRATIVO Nº ___/20__

TERMO DE CONTRATO DE COMPRA Nº ...../...., QUE FAZEM ENTRE SI A SECRETARIA MUNICIPAL DE EDUCAÇÃO E A EMPRESA _____

33

A **SECRETARIA MUNICIPAL DE EDUCAÇÃO** por intermédio do(a) ..... (órgão interno contratante), com sede no(a) ....., na cidade de ..... /Estado ..., inscrito(a) no CNPJ sob o nº ....., neste ato representado(a) pelo (a) Sr(a)....., portador(a) da Carteira de Identidade nº ....., expedida pela (o) ....., e CPF nº ....., doravante denominada CONTRATANTE, e o(a) ..... inscrito(a) no CNPJ/MF sob o nº ....., sediado(a) na ....., em ..... doravante designada CONTRATADA, neste ato representada pelo(a) Sr.(a) ....., portador(a) da Carteira de Identidade nº ....., expedida pela (o) ....., e CPF nº ....., tendo em vista o que consta no Processo nº ..... e em observância às disposições da Lei nº 14.133/2021, da Lei nº 123/2006 e _____, resolvem celebrar o presente Termo de Contrato, decorrente do Concorrência nº ...../20...., , mediante as cláusulas e condições a seguir enunciadas.

1. CLÁUSULA PRIMEIRA – OBJETO.

1.1. O objeto do presente Termo de Contrato é a aquisição de _____, conforme especificações e quantitativos estabelecidos no Termo de Referência, anexo do Edital.

1.2. Este Termo de Contrato vincula-se ao Edital do Concorrência, identificado no preâmbulo e à proposta vencedora, independentemente de transcrição.

1.3. Discriminação do objeto:

EMPRESA:					
CNPJ:					
ENDEREÇO:					
REPRESENTANTE:					
E-MAIL:			**TEL.: ( )**		
ITENS	**DESCRIÇÃO**	**QUANT.**	**UNID.**	**VALOR UNITÁRIO**	**VALOR TOTAL**
VALOR TOTAL:					

2. CLÁUSULA SEGUNDA – VIGÊNCIA.

2.1. O prazo de vigência deste Termo de Contrato é aquele fixado no Termo de Referência, com início na data de ____/____/_____ e encerramento em ____/____/_____, prorrogável na forma do art. 107 da Lei nº 14.133/2021.

3. CLÁUSULA TERCEIRA – PREÇO.

3.1. O valor do presente Termo de Contrato é de R$ ..... (.....).

3.2. No valor acima estão incluídas todas as despesas ordinárias diretas e indiretas decorrentes da execução contratual, inclusive tributos e/ou impostos, encargos sociais, trabalhistas, previdenciários, fiscais e comerciais incidentes, taxa de administração, frete, seguro e outros necessários ao cumprimento integral do objeto da contratação.

4. CLÁUSULA QUARTA – DOTAÇÃO ORÇAMENTÁRIA.

4.1. As despesas decorrentes desta contratação estão programadas em dotação orçamentária própria, prevista no orçamento da União, para o exercício de 2025, na classificação abaixo:

Gestão/Unidade:
Fonte:
Programa de Trabalho:
Elemento de Despesa:
PI:

10557
Fls
Proc. Nº 1125
Ass

5. CLÁUSULA QUINTA – PAGAMENTO E CRITÉRIOS DE ATUALIZAÇÃO MONETÁRIA.

5.1. Os pagamentos serão realizados no prazo de até 30 (trinta) dias consecutivos, contados da apresentação da nota fiscal/fatura respectiva, após medição e comprovação dos serviços efetivamente realizados, conforme laudo de medição da Secretaria Municipal de Infraestrutura, assinado pelo servidor designado para acompanhar e fiscalizar a execução do objeto desta licitação, desde que não haja fator impeditivo provocado pela Contratada.

5.1.1. A primeira medição só será paga com a apresentação dos seguintes documentos:

a) Anotação de Responsabilidade Técnica – ART, expedida pelo Conselho Regional de Engenharia, Arquitetura e Agronomia do Maranhão (CREA/MA);

b) Inscrição no CEI (INSS);

c) Alvará de Construção, expedido pela Prefeitura Municipal de Chapadinha/MA;

d) Instalação da placa da obra, exigida pela Prefeitura Municipal de Chapadinha.

5.1.2. O pagamento da última medição ou parcela, não inferior a 10% (dez por cento) do valor total do objeto desta licitação, somente será efetuado mediante o recebimento definitivo do objeto.

5.2. Nenhum pagamento será efetuado sem a comprovação da regularidade de habilitação da licitante durante toda execução do objeto.

5.3. No caso de eventual atraso de pagamento, desde que a Contratada não tenha concorrido de alguma forma para tanto, será devida compensação financeira, que será calculada, mediante a aplicação da seguinte fórmula:

EM = I x N x VP

Na qual:

EM = Encargos moratórios;
N = Número de dias entre a data prevista para o pagamento e a do efetivo pagamento;
VP = Valor da parcela a ser paga.
I = Índice de compensação financeira = 0,00016438, assim apurado:
I = (TX)I = (6/100) / 365I = 0.00016438 TX = Percentual da taxa anual = 6%

5.4. Caso a Contratada seja optante do Sistema Integrado de Pagamento de Impostos e Contribuições das Microempresas e das Empresas e Pequeno Porte (SIMPLES), deverá apresentar, juntamente com a Nota Fiscal,

Fls 10558
Proc Nº 11125
Ass

declaração na qual faça constar essa condição, conforme modelo trazido na Instrução Normativa SRF n.º 480, de 15 de dezembro de 2004.

5.5. A Contratante poderá deduzir do montante a pagar os valores correspondentes a multas ou indenizações devidas pela Contratada.

5.6. Nenhum pagamento será efetuado à Contratada enquanto pendente de liquidação qualquer obrigação financeira que lhe for imposta, em virtude de penalidade ou inadimplência, pelo descumprimento deste contrato, sem que isso gere direito ao reajustamento do preço ou à atualização monetária.

6. CLÁUSULA SEXTA – REAJUSTE.

6.1. As regras acerca do reajuste do valor contratual são as estabelecidas no Projeto Básico/Termo de Referência, anexo a este Contrato.

7. CLÁUSULA SÉTIMA – REPACTUAÇÃO E REEQUILÍBRIO

7.1. O prazo para resposta ao pedido do Contratado de repactuação de preços será de 03 dias úteis.

7.2. O prazo para resposta ao pedido do Contratado de reestabelecimento do equilíbrio econômico-financeiro do contrato de preços será de 03 dias úteis.

8. CLÁUSULA OITAVA – GARANTIA DE EXECUÇÃO.

8.1. A CONTRATADA prestou garantia no valor de R$ ____(_____), correspondente ao percentual de 5% (cinco por cento) do valor deste Contrato, optando por títulos da dívida pública, seguro-garantia ou fiança bancária).

8.2. Durante a execução do objeto, a CONTRATADA reforçará a caução acima referida de modo a perfazer, permanentemente, um total correspondente a 5% (cinco por cento) do valor contratual a preços iniciais e reajustamentos, se os houver.

8.3. Se for necessária a prorrogação do prazo de validade da garantia de execução do Contrato, a CONTRATADA, ficará obrigada a adotar as necessárias providências.

8.4. A garantia de execução do Contrato ou o seu saldo, se houver, somente será devolvida à CONTRATADA após o cumprimento integral de todas as obrigações por ela assumidas, no prazo de até 30 (trinta) dias úteis contados do recebimento definitivo do objeto deste Contrato.

9. CLÁUSULA NONA - ENTREGA E RECEBIMENTO DA OBRA.

9.1. O objeto desta licitação será recebido:
a) provisoriamente, mediante termo circunstanciado, assinado pelo responsável pelo seu acompanhamento e fiscalização bem como por representante da CONTRATADA, no prazo de até 15 (quinze) dias consecutivos da comunicação desta;
b) definitivamente, mediante termo circunstanciado, assinado por servidor designado pela Secretaria Municipal de Infraestrutura bem como por representante da CONTRATADA, após o decurso do prazo de até 25 (vinte e cinco) dias consecutivos, contados da data do recebimento provisório.

Fls 10559
Proc. Nº 11/25

9.2. O recebimento provisório ou definitivo não exclui a responsabilidade civil pela solidez e segurança dos serviços, nem ético-profissional pela perfeita execução do Contrato.

9.3. A Secretaria Municipal de Infraestrutura rejeitará, no todo ou em parte, os serviços executados em desacordo com os projetos e especificações técnicas do objeto deste Contrato.

36

10. CLAÚSULA DÉCIMA – FISCALIZAÇÃO.

10.1. A fiscalização dos serviços será levada a efeito pela Secretaria Municipal de Infraestrutura, de acordo com os critérios para medições de serviços da CONTRATANTE, à qual competirá dirimir as dúvidas que surgirem no curso da execução dos mesmos.

10.2. Independentemente da fiscalização dos serviços exercida pela CONTRATANTE, a CONTRATADA está obrigada a manter permanentemente fiscalização e supervisão dos mesmos, dentro dos limites fixados pela Secretaria Municipal de Infraestrutura.

10.3. Quaisquer exigências da Fiscalização inerentes ao objeto do CONTRATO deverão ser prontamente atendidas pela CONTRATADA, sem ônus para o CONTRATANTE.

10.4. A CONTRATANTE se reserva o direito de rejeitar no todo ou em parte, os serviços executados em desacordo com o CONTRATO.

10.5. Sem prejuízo da plena responsabilidade da CONTRATADA, todos os trabalhos contratados estarão sujeitos a mais ampla e irrestrita Fiscalização, a qualquer hora, e em toda a área abrangida pelo serviço, por pessoas devidamente credenciadas.

10.6. A CONTRATANTE se fará presente no local dos serviços por seu(s) fiscal(is) credenciado(os) ou por Comissão Fiscal.

10.7. À Fiscalização compete o acompanhamento e amplo controle da execução dos serviços, até a sua conclusão.

11. CLÁUSULA DÉCIMA PRIMEIRA – OBRIGAÇÕES DA CONTRATANTE E DA CONTRATADA.

11.1. Sem que a elas se limite sua responsabilidade, são as seguintes às obrigações da CONTRATANTE:

a) acompanhar e fiscalizar a execução do objeto presente Contrato;
b) atestar os documentos fiscais pertinentes, quando comprovada a execução dos serviços, podendo recusar aqueles que não estejam de acordo com os termos deste Contrato;
c) notificar a CONTRATADA para a reparação, correção, remoção ou substituição, às suas expensas, no todo ou em parte, de situações em que se verifiquem vícios, defeitos ou incorreções, resultantes da execução dos serviços;
d) efetuar os pagamentos à CONTRATADA, de acordo com a forma e prazo estabelecidos neste instrumento, observando as normas administrativas e financeiras em vigor;
e) comunicar à CONTRATADA toda e qualquer ocorrência relacionada com a execução da obra;
f) prestar as informações e os esclarecimentos que venham a ser solicitados pelos empregados da CONTRATADA;
g) proceder às advertências, multas e demais cominações legais pelo descumprimento das obrigações assumidas pela CONTRATADA.

Fls 10560
Proc. Nº 11/25

9.2. Além das disciplinadas no Edital e de outras decorrentes do cumprimento de normas regulamentares, são obrigações da CONTRATADA, sem que a elas se limite a sua responsabilidade:

a) iniciar a execução dos serviços em até 05 (cinco) dias consecutivos, contados a partir da data de recebimento da Ordem de Execução de Serviço, expedida pela Secretaria Municipal de Infraestrutura.

b) substituir ou afastar qualquer empregado por recomendação da CONTRATANTE, que comprovadamente causar embaraço a boa execução do objeto contratado;

c) comparecer, sempre que solicitada, à sede da CONTRATANTE, em horário por esta estabelecido, a fim de receber instruções e acertar providências;

d) obedecer as normas e especificações constantes do Edital e seus Anexos e respeitar rigorosamente as recomendações da Associação Brasileira de Normas Técnicas – ABNT;

e) manter no local da obra o livro "Diário de Ocorrências", com todas as folhas devidamente numeradas e rubricadas pelo seu representante legal e pela fiscalização, que deverá ficar à disposição da fiscalização para anotação de todas as ocorrências;

f) reparar, corrigir, remover, reconstruir ou substituir, dentro do prazo estipulado pela fiscalização, os eventuais vícios, defeitos ou incorreções constatadas pela fiscalização nos serviços ou nos materiais e equipamentos empregados;

g) indicar formalmente à fiscalização, no prazo de 05 (cinco) dias consecutivos a contar da assinatura do Contrato, o preposto que, uma vez aceito pela CONTRATANTE, a representará na execução do Contrato.

g.1) O preposto não poderá ser substituído sem prévia anuência da CONTRATANTE;

h) permitir o livre exercício da fiscalização a técnicos designados pela CONTRATANTE;

i) fazer prova perante a CONTRATANTE, do cumprimento de todas as suas obrigações trabalhistas, previdenciárias, assistenciais, securitárias e sindicais, decorrentes do presente Contrato, quando exigido;

j) comparecer em juízo, na hipótese de qualquer reclamação trabalhista intentada contra a CONTRATANTE por empregado da CONTRATADA, reconhecendo sua verdadeira condição de empregadora e substituir a CONTRATANTE no processo até o final do julgamento, arcando com todas as despesas decorrentes de eventual condenação;

k) fornecer, às suas expensas, os uniformes e materiais de proteção e segurança (equipamentos de proteção individual e coletivo), indispensáveis para a execução dos serviços que assim o exigirem, em quantidades compatíveis com o número de pessoas empregadas;

l) comunicar à CONTRATANTE, imediatamente, qualquer ocorrência ou anormalidade que venha a interferir na execução dos serviços objetivados no presente instrumento;

m) assumir a responsabilidade administrativa, civil e penal sobre danos eventualmente causados aos seus funcionários e a terceiros por culpa ou dolo.

n) receber, conferir, guardar e zelar pelos bens que lhe forem confiados pela CONTRATANTE, os quais ficarão sob sua responsabilidade até o recebimento do objeto do Contrato;

o) assumir toda responsabilidade administrativa, civil e penal sobre danos eventualmente causados aos seus funcionários e por estes a terceiros, por culpa ou dolo;

p) responsabilizar-se os custos referentes à aquisição e transporte de materiais e ferramentas necessários a execução dos serviços objeto deste Contrato;

q) responsabilizar-se pelas despesas com transporte, alimentação e todos os outros encargos incidentes sobre a mão-de-obra utilizada para os serviços;

r) remover do local dos serviços, as suas expensas, diariamente todos os expurgos provenientes dos serviços que realizar, independentemente da sua composição;

s) responder por todos os encargos trabalhistas e previdenciários, bem como a obrigatoriedade na substituição de funcionários de férias ou afastado do serviço por qualquer motivo superior a 02 (dois) dias úteis;

t) responsabilizar-se exclusivamente pelos salários, gratificações, encargos previdenciários e trabalhistas dos servidores alocados no Contrato;

u) selecionar, recrutar e contratar preferencialmente mão-de-obra local para o cumprimento do objeto deste Contrato, em seu nome e sob inteira responsabilidade, observando os princípios da eficiência e legalidade, bem

como os requisitos de qualificação, obrigando-se a observar, rigorosamente, todas as prescrições relativas às leis trabalhistas, previdenciárias, assistenciais, securitárias e sindicais, sendo considerada, nesse particular, como única empregadora, tudo em respeito ao que preconiza o previsto na Lei nº 14.133/2021 e fazer prova perante a CONTRATANTE, do cumprimento de todas estas obrigações, decorrentes do presente Contrato, quando exigido;

v) registrar no Conselho Regional de Engenharia e Agronomia – CREA, a Anotação de Responsabilidade Técnica – ART relativa ao objeto deste Contrato, sem ônus adicional para a CONTRATANTE. 38

w) planejar previamente os serviços e as atividades programadas para que o trabalho se realize no menor prazo possível;

x) remover todo material excedente de escavação, cuidando-se ainda que não seja conduzido para as bocas de lobo, causando seu entupimento (áreas urbanas).

y) evitar nas áreas de bota-fora, ou de empréstimos necessários à realização dos dispositivos, lançamentos de materiais de escavação que possam afetar o sistema de drenagem superficial.

z) A contratada não poderá transferir a terceiros, no todo ou em parte, o objeto do presente Contrato, sem prévia autorização da CONTRATANTE;

aa) manter durante a execução do contrato, todas às condições de habilitação exigidas na licitação.

12. CLÁUSULA DÉCIMA SEGUNDA – SANÇÕES ADMINISTRATIVAS.

12.1. Comete infração administrativa, nos termos da Lei nº 14.133, de 2021, o contratado que:
der causa à inexecução parcial do contrato;

12.2. der causa à inexecução parcial do contrato que cause grave dano à Ad- ministração ou ao funcionamento dos serviços públicos ou ao interesse coletivo;

12.3. der causa à inexecução total do contrato;

12.4. ensejar o retardamento da execução ou da entrega do objeto da contratação sem motivo justificado;

12.5. apresentar documentação falsa ou prestar declaração falsa durante a execução do contrato;

Fls 10561
Proc. Nº 11/25
Ass

12.6. praticar ato fraudulento na execução do contrato;

12.7. comportar-se de modo inidôneo ou cometer fraude de qualquer natureza;

12.8. praticar ato lesivo previsto no art. 5º da Lei nº 12.846, de 1º de agosto de 2013.

Parágrafo Primeiro - Serão aplicadas ao contratado que incorrer nas infrações acima descritas as seguintes sanções:

Advertência, quando o contratado der causa à inexecução parcial do contrato, sempre que não se justificar a imposição de penalidade mais grave (art. 156, §2º, da Lei nº 14.133, de 2021);

a) **Impedimento de licitar e contratar, quando praticadas as condutas descritas nas alíneas "b", "c" e "d"** do subitem acima deste Contrato, sempre que não se justificar a imposição de penalidade mais grave (art. 156, § 4º, da Lei nº 14.133, de 2021);
b) Declaração de inidoneidade para licitar e contratar, quando praticadas as condutas descritas nas alíneas **"e", "f", "g" e "h" do subitem acima deste Contrato, bem como nas alíneas "b", "c" e "d"**, que justifiquem a impo- sição de penalidade mais grave (art. 156, §5º, da Lei nº 14.133, de 2021).
c) Multa:

Fls 10562
Proc. Nº 11125
Ass.

- Moratória de 0,5% (meio por cento) por dia de atraso injustificado sobre o valor da parcela inadimplida, até o limite de 30 (trinta) di- as;
- Moratória de 0,5% (meio por cento) por dia de atraso injustificado sobre o valor total do contrato, até o máximo de 30% (trinta por cento), pela inobservância do prazo fixado para apresentação, suplementação ou reposição da garantia.

d) O atraso superior a 30 (trinta) dias autoriza a Administração a promover a extinção do contrato por descumprimento ou cumprimento irregular de suas cláusulas, conforme dispõe o inciso I do art. 137 da Lei n. 14.133, de 2021.

Parágrafo Segundo - A aplicação das sanções previstas neste Contrato não exclui, em hipótese alguma, a obrigação de reparação integral do dano causado ao Contratante (art. 156, §9º, da Lei nº 14.133, de 2021).

Parágrafo Terceiro - Todas as sanções previstas neste Contrato poderão ser aplicadas cumulativamente com a multa (art. 156, §7º, da Lei nº 14.133, de 2021).

Parágrafo Quarto - Antes da aplicação da multa será facultada a defesa do interessado no prazo de 15 (quinze) dias úteis, contado da data de sua intimação (art. 157, da Lei nº 14.133, de 2021).

Parágrafo Quinto - Se a multa aplicada e as indenizações cabíveis forem superiores ao valor do pagamento eventualmente devido pelo Contratante ao Contratado, além da perda desse valor, a diferença será descontada da garantia prestada ou será cobrada judicialmente (art. 156, §8º, da Lei nº 14.133, de 2021).

Parágrafo Sexto - Previamente ao encaminhamento à cobrança judicial, a multa poderá ser recolhida administrativamente no prazo máximo de 60 (sessenta) dias, a contar da data do recebimento da comunicação enviada pela autoridade competente.

Parágrafo Sétimo - A aplicação das sanções realizar-se-á em processo administrativo que assegure o contraditório e a ampla defesa ao Contratado, observando-se o procedimento previsto no caput e parágrafos do art. 158 da Lei nº 14.133, de 2021, para as penalidades de impedimento de licitar e contratar e de declaração de inidoneidade para licitar ou contratar.

Parágrafo Oitavo - Na aplicação das sanções serão considerados (art. 156, §1º, da Lei nº 14.133, de 2021):
a natureza e a gravidade da infração cometida;

a) as peculiaridades do caso concreto;
b) as circunstâncias agravantes ou atenuantes;
c) os danos que dela provierem para o Contratante;
d) a implantação ou o aperfeiçoamento de programa de integridade, conforme normas e orientações dos órgãos de controle.

Parágrafo Nono - Os atos previstos como infrações administrativas na Lei nº 14.133, de 2021, ou em outras leis de licitações e contratos da Administração Pública que também sejam tipificados como atos lesivos na Lei nº 12.846, de 2013, serão apura- dos e julgados conjuntamente, nos mesmos autos, observados o rito procedimental e autoridade competente definidos na referida Lei (art. 159).

Parágrafo Décimo - A personalidade jurídica do Contratado poderá ser desconsidera- da sempre que utilizada com abuso do direito para facilitar, encobrir ou dissimular a prática dos atos ilícitos previstos neste Contrato ou para provocar confusão patrimonial, e, nesse caso, todos os efeitos das sanções aplicadas à pessoa jurídica serão es- tendidos aos seus administradores e sócios com poderes de administração, à pessoa jurídica sucessora ou à empresa do mesmo ramo com relação de coligação ou controle, de fato ou de direito, com o Contratado,

observados, em todos os casos, o contraditório, a ampla defesa e a obrigatoriedade de análise jurídica prévia (art. 160, da Lei nº 14.133, de 2021).

Parágrafo Décima Primeira - O Contratante deverá, no prazo máximo de 15 (quinze) dias úteis, contado da data de aplicação da sanção, informar e manter atualizados os dados relativos às sanções por ela aplicadas, para fins de publicidade no Cadastro Nacional de Empresas Inidôneas e Suspensas (Ceis) e no Cadastro Nacional de Empresas Punidas (Cnep), instituídos no âmbito do Poder Executivo Federal. (Art. 161, da Lei nº 14.133, de 2021). 40

Parágrafo Décimo Segunda - As sanções de impedimento de licitar e contratar e de- claração de inidoneidade para licitar ou contratar são passíveis de reabilitação na forma do art. 163 da Lei nº 14.133/21.

Parágrafo Décima Terceira - Os débitos do contratado para com a Administração contratante, resultantes de multa administrativa e/ou indenizações, não inscritos em dívida ativa, poderão ser compensados, total ou parcialmente, com os créditos devidos pelo referido órgão decorrentes deste mesmo contrato ou de outros contratos administrativos que o contratado possua com o mesmo órgão ora contratante, na forma da Instrução Normativa SEGES/ME nº 26, de 13 de abril de 2022.

Fls 10563
Proc. Nº 11/25
Ass

13. CLÁUSULA DÉCIMA TERCEIRA – EXTINÇÃO.

13.1. O PRESENTE TERMO DE CONTRATO PODERÁ SER EXTINTO:

13.1.1. Por ato unilateral e escrito da Administração, nas situações previstas no inciso I do art. 138 da Lei nº 14.133/2021, e com as consequências indicadas no art. 139 da mesma Lei, sem prejuízo da aplicação das sanções previstas no Termo de Referência, anexo ao Edital;

13.1.2. Amigavelmente, nos termos do art. 138, inciso II, da Lei nº 14.133/2021.

13.2. A extinção contratual deverá ser formalmente motivada nos autos de processo administrativo assegurado à CONTRATADA o direito à prévia e ampla defesa, verificada a ocorrência de um dos motivos previstos no art. 137 da Lei nº 14.133/2021.

13.3. A CONTRATADA reconhece os direitos da CONTRATANTE em caso de rescisão administrativa prevista no art. 115 da Lei nº 14.133/2021.

13.4. O TERMO DE RESCISÃO SERÁ PRECEDIDO DE RELATÓRIO INDICATIVO DOS SEGUINTES ASPECTOS, CONFORME O CASO:

13.4.1. Balanço dos eventos contratuais já cumpridos ou parcialmente cumpridos;

13.4.2. Relação dos pagamentos já efetuados e ainda devidos;

13.4.3. Indenizações e multas.

14. CLÁUSULA DÉCIMA QUARTA – VEDAÇÕES.

14.1. É VEDADO À CONTRATADA:

14.1.1. Caucionar ou utilizar este Termo de Contrato para qualquer operação financeira;

14.1.2. Interromper a execução contratual sob alegação de inadimplemento por parte da CONTRATANTE, salvo nos casos previstos em lei.

15. CLÁUSULA DÉCIMA QUINTA – ALTERAÇÕES.

15.1. Eventuais alterações contratuais reger-se-ão pela disciplina do art. 124 da Lei nº 14.133/2021.

15.2. A CONTRATADA é obrigada a aceitar, nas mesmas condições contratuais, os acréscimos ou supressões que se fizerem necessários, até o limite de 25% (vinte e cinco por cento) do valor inicial atualizado do contrato.

15.3. As supressões resultantes de acordo celebrado entre as partes contratantes poderão exceder o limite de 25% (vinte e cinco por cento) do valor inicial atualizado do contrato.

16. CLÁUSULA DÉCIMA SEXTA - DOS CASOS OMISSOS.

16.1. Os casos omissos serão decididos pela CONTRATANTE, segundo as disposições contidas na Lei nº 14.133/2021 e demais normas de licitações e contratos administrativos e, subsidiariamente, segundo as normas e princípios gerais dos contratos.

17. CLÁUSULA DÉCIMA SÉTIMA – PUBLICAÇÃO.

17.1. Incumbirá à CONTRATANTE providenciar a publicação deste instrumento, por extrato, no Diário Oficial, de acordo com o previsto na Lei nº 14.133/2021.

18. CLÁUSULA DÉCIMA OITAVA – FORO.

18.1. É eleito o Foro da Comarca de Chapadinha/MA para dirimir os litígios que decorrerem da execução deste Termo de Contrato que não possam ser compostos pela conciliação, conforme art. 92, §1º da Lei nº 14.133/2021.

Para firmeza e validade do pactuado, o presente Termo de Contrato foi lavrado em duas (duas) vias de igual teor, que, depois de lido e achado em ordem, vai assinado pelos contraentes.

....., ... DE ..... DE 2025.

_____
Responsável legal da CONTRATANTE

_____
Responsável legal da CONTRATADA

10564
Fls
Proc nº 11125

AVISO CONCORRÊNCIA Nº 011/2025

AVISO CONCORRÊNCIA Nº 011/2025

Concorrência nº 011/2025. Processo Adm. nº 1609/2025. Objeto: **Contratação de empresa especializada para serviços de conclusão da construção da Creche Pré-Escola Tipo I, padrão FNDE, do Bairro Vila Isamara no município de Chapadinha**; Abertura: **22/04/2025 às 09:30h;** Endereço Eletrônico (www.portaldecompraspublicas.com.br). Base Legal: Termos da Lei nº 14.133/2021. Informações e Consultas: Setor de Licitações da Prefeitura Municipal de Chapadinha, localizado na Av. Presidente Vargas, nº 310, Centro – Chapadinha– MA – CEP: 65.500-000; E-mail: cplchapadinha2021@gmail.com e Site do Portal da Transparência do Município de Chapadinha: http://transparencia.chapadinha.ma.gov.br/transparencia/licitacoes/processos e https://app.tcema.tc.br/sinccontrata/mural/procedimento.
Chapadinha/MA, 02 de Abril de 2025. Luciano de Souza Gomes – Agente de Contratação.

Identificador: 873-117eed9bc893ad2c67825c11517be66511fbe86e

AVISO CONCORRÊNCIA Nº 012/2025

AVISO CONCORRÊNCIA Nº 012/2025

Concorrência nº 012/2025. Processo Adm. nº 1594/2025. Objeto: **Contratação de empresa especializada para serviços de pavimentação asfáltica de vias urbanas no município de Chapadinha/Ma**; Abertura: **22/04/2025 às 10:30h;** Endereço Eletrônico (www.portaldecompraspublicas.com.br). Base Legal: Termos da Lei nº 14.133/2021. Informações e Consultas: Setor de Licitações da Prefeitura Municipal de Chapadinha, localizado na Av. Presidente Vargas, nº 310, Centro – Chapadinha– MA – CEP: 65.500-000; E-mail: cplchapadinha2021@gmail.com e Site do Portal da Transparência do Município de Chapadinha: http://transparencia.chapadinha.ma.gov.br/transparencia/licitacoes/processos e https://app.tcema.tc.br/sinccontrata/mural/procedimento.
Chapadinha/MA, 02 de Abril de 2025. Luciano de Souza Gomes – Agente de Contratação.

Identificador: 873-fb485fde7a773751ee525b4017cf8849891743a5

AVISO CONCORRÊNCIA Nº 013/2025

AVISO CONCORRÊNCIA Nº 013/2025

Concorrência nº 013/2025. Processo Adm. nº 1592/2025. Objeto: **Eventual contratação de empresa para execução dos serviços de manutenção predial dos prédios públicos no município de Chapadinha/MA**; Abertura: **22/04/2025 às 14:30h;** Endereço Eletrônico (www.portaldecompraspublicas.com.br). Base Legal: Termos da Lei nº 14.133/2021. Informações e Consultas: Setor de Licitações da Prefeitura Municipal de Chapadinha, localizado na Av. Presidente Vargas, nº 310, Centro – Chapadinha– MA – CEP: 65.500-000; E-mail: cplchapadinha2021@gmail.com e Site do Portal da Transparência do Município de Chapadinha: http://transparencia.chapadinha.ma.gov.br/transparencia/licitacoes/processos e https://app.tcema.tc.br/sinccontrata/mural/procedimento.
Chapadinha/MA, 02 de Abril de 2025. Luciano de Souza Gomes – Agente de Contratação.

Identificador: 873-b25fe1bbb582363c2a4fde4fbaeefd19ba5dd513

AVISO PREGÃO ELETRÔNICO Nº 011/2025

AVISO PREGÃO ELETRÔNICO Nº 011/2025

Pregão Eletrônico nº 011/2025-SRP. Processo Adm. nº 1237/2025. Objeto: Registro de preço para futuro e eventual execução dos serviços de manutenção de sistemas simplificados de abastecimento de água potável do município de Chapadinha/MA; Abertura: **22/04/2025 às 08:30h;** Endereço Eletrônico (www.portaldecompraspublicas.com.br). Base Legal: Termos da Lei nº 14.133/2021. Informações e Consultas: Setor de Licitações da Prefeitura Municipal de Chapadinha, localizado na Av. Presidente Vargas, nº 310, Centro – Chapadinha– MA – CEP: 65.500-000; E-mail: cplchapadinha2021@gmail.com e Site do Portal da Transparência do Município de Chapadinha: Processos Licitatórios | Prefeitura Municipal de Chapadinha – MA e https://app.tcema.tc.br/sinccontrata/mural/procedimento.
Chapadinha/MA, 02 de Abril de 2025. Luciano de Souza Gomes – Pregoeiro.

Identificador: 873-b3cb26e71b7cba4e2dda161717405303659b7cb1

Fls 10565
Proc. Nº 11/25
Ass

Fls 10566
Proc. Nº 014/25
Ass

PREFEITURA MUNICIPAL DE BARRA DO CORDA - MA

AVISO DE LICITAÇÃO CONCORRÊNCIA ELETRÔNICA Nº 005/2025. A Prefeitura Municipal de Barra do Corda – MA, através da Agente de contratação e equipe de apoio, torna público para conhecimento de todos que estará realizando Licitação na MODALIDADE: CONCORRÊNCIA, na forma ELETRÔNICA, com critério de julgamento, menor VALOR GLOBAL, nos termos da Lei nº 14.133/2021. OBJETO: Contratação de pessoa jurídica para prestação de serviços de reforma do prédio da prefeitura na sede do Município de Barra do Corda-MA, conforme condições, quantidades e exigências estabelecidas neste Edital e seus anexos. Início da disputa ocorrerá dia 25 de abril de 2025 às 09:00h, horário de Brasília/DF. Local: Portal de compras Licitanet - www.licitanet.com.br. Os interessados poderão adquirir o Edital e seus anexos, junto à Comissão Especial de Licitação – CEL, na sede da Prefeitura, localizada na Isaac Martins, Nº 371, Centro – Barra do Corda – MA, CEP: 65950-000, no horário de 08h00min as 12h00min, Portal do Município: www.barradocorda.ma.gov.br, ou no Portal de Compras Licitanet. Para mais esclarecimentos a licitação, entrar em contato por meio do seguinte endereço eletrônico: celbarradocorda@gmail.com. Barra do Corda – MA, 02 de abril de 2025. Sara Ferreira Costa Fleury. Agente de Contratação do município.

PREFEITURA MUNICIPAL DE BREJO DE AREIA - MA

AVISO DE CHAMADA PÚBLICA/CREDENCIAMENTO. A Prefeitura Municipal de Brejo de Areia, Estado do Maranhão, considerando a legislação atual Lei nº 14.133/2021 e demais disposições legais pertinentes, comunica aos interessados que realizará CHAMADA PÚBLICA PARA CREDENCIAMENTO Nº. 001/2025, com recebimento de documentos a partir do dia 07/04/2025, decorrente do Processo Administrativo nº 0012/2025, objetivando o Credenciamento de Empresas especializadas na prestação de serviços de Hotelaria/hospedagem para atender as necessidades das diversas secretarias do município de Brejo de Areia - MA, conforme condições, quantidades e exigências constante no anexo I do Edital, quue encontra-se disponível para consulta ou obtenção gratuíta no horário das 08h00min (oito horas) às 13h00min (treze horas) ou através do e-mail prefeituradebrejodeareiama@gmail.com ou também através do Portal de Transparência do Município através do endereço eletrônico https://www.brejodeareia.ma.gov.br/. Brejo de Areia/MA, 04 de Abril de 2025. Antonia Nogueira Faustino – Agente de Contratação.

PREFEITURA MUNICIPAL DE CHAPADINHA - MA

AVISO PREGÃO ELETRÔNICO Nº 011/2025. Pregão Eletrônico nº 011/2025-SRP. Processo Adm. nº 1237/2025. Objeto: Registro de preço para futuro e eventual execução dos serviços de manutenção de sistemas simplificados de abastecimento de água potável do município de Chapadinha/MA; Abertura: **22/04/2025 às 08:30h;** Endereço Eletrônico (www.portaldecompraspublicas.com.br). Base Legal: Termos da Lei nº 14.133/2021. Informações e Consultas: Setor de Licitações da Prefeitura Municipal de Chapadinha, localizado na Av. Presidente Vargas, nº 310, Centro – Chapadinha– MA – CEP: 65.500-000; E-mail: cplchapadinha2021@gmail.com e Site do Portal da Transparência do Município de Chapadinha: Processos Licitatórios | Prefeitura Municipal de Chapadinha – MA e https://app.tcema.tc.br/sinccontrata/mural/procedimento. Chapadinha/MA, 02 de Abril de 2025. Luciano de Souza Gomes – Pregoeiro.

AVISO CONCORRÊNCIA Nº 011/2025. Concorrência nº 011/2025. Processo Adm. nº 1609/2025. Objeto: **Contratação de empresa especializada para serviços de conclusão da construção da Creche Pré-Escola Tipo I, padrão FNDE, do Bairro Vila Isamara no município de Chapadinha**; Abertura: **22/04/2025 às 09:30h;** Endereço Eletrônico (www.portaldecompraspublicas.com.br). Base Legal: Termos da Lei nº 14.133/2021. Informações e Consultas: Setor de Licitações da Prefeitura Municipal de Chapadinha, localizado na Av. Presidente Vargas, nº 310, Centro – Chapadinha– MA – CEP: 65.500-000; E-mail: cplchapadinha2021@gmail.com e Site do Portal da Transparência do Município de Chapadinha: http://transparencia.chapadinha.ma.gov.br/transparencia/licitacoes/processos e https://app.tcema.tc.br/sinccontrata/mural/procedimento. Chapadinha/MA, 02 de Abril de 2025. Luciano de Souza Gomes – Agente de Contratação.

AVISO CONCORRÊNCIA Nº 012/2025. Concorrência nº 012/2025. Processo Adm. nº 1594/2025. Objeto: **Contratação de empresa especializada para serviços de pavimentação asfáltica de vias urbanas no município de Chapadinha/Ma**; Abertura: **22/04/2025 às 10:30h;** Endereço Eletrônico (www.portaldecompraspublicas.com.br). Base Legal: Termos da Lei nº 14.133/2021. Informações e Consultas: Setor de Licitações da Prefeitura Municipal de Chapadinha, localizado na Av. Presidente Vargas, nº 310, Centro – Chapadinha– MA – CEP: 65.500-000; E-mail: cplchapadinha2021@gmail.com e Site do Portal da Transparência do Município de Chapadinha: http://transparencia.chapadinha.ma.gov.br/transparencia/licitacoes/processos e https://app.tcema.tc.br/sinccontrata/mural/procedimento. Chapadinha/MA, 02 de Abril de 2025. Luciano de Souza Gomes – Agente de Contratação.

AVISO CONCORRÊNCIA Nº 013/2025. Concorrência nº 013/2025. Processo Adm. nº 1592/2025. Objeto: **Eventual contratação de empresa para execução dos serviços de manutenção predial dos prédios públicos no município de Chapadinha/MA**; Abertura: **22/04/2025 às 14:30h;** Endereço Eletrônico (www.portaldecompraspublicas.com.br). Base Legal: Termos da Lei nº 14.133/2021. Informações e Consultas: Setor de Licitações da Prefeitura Municipal de Chapadinha, localizado na Av. Presidente Vargas, nº 310, Centro – Chapadinha– MA – CEP: 65.500-000; E-mail: cplchapadinha2021@gmail.com e Site do Portal da Transparência do Município de Chapadinha: http://transparencia.chapadinha.ma.gov.br/transparencia/licitacoes/processos e https://app.tcema.tc.br/sinccontrata/mural/procedimento. Chapadinha/MA, 02 de Abril de 2025. Luciano de Souza Gomes – Agente de Contratação.

PREFEITURA MUNICIPAL DE MONTES ALTOS - MA

AVISO DE LICITAÇÃO PREGÃO ELETRÔNICO Nº 008/2025. A Prefeitura Municipal de Montes Altos - MA torna público para conhecimento dos interessados, a realização de procedimento de licitação na modalidade PREGÃO ELETRÔNICO Nº 008/2025, do tipo MENOR PREÇO POR ITEM, que tem como objeto: Registro de preço para eventual aquisição de material de construção, elétrico e hidráulico, para atender as necessidades da Secretaria Municipal de Infraestrutura, Serviços Públicos e Transportes do Município de Montes Altos/MA. ABERTURA DA SESSÃO: 09h00min (nove horas) do dia 16 de abril de 2025. ENDEREÇO ELETRÔNICO: www.licitamontesaltosma.com.br. O Edital e seus anexos estão à disposição dos interessados no site www.montesaltos.ma.gov.br, www.gov.br/pncp ou www.licitamontesaltosma.com.br. E sede da Prefeitura Municipal de Montes Altos (MA), onde poderão ser consultados gratuitamente ou obtidos mediante o pagamento no valor de R$ 20,00 (vinte reais) através de Documento de Arrecadação Municipal - DAM, em dias úteis, no horário das 08h às 12h. MONTES ALTOS - Maranhão 01 de abril de 2025. Raimundo Lima de Moraes - Secretaria Municipal de Infraestrutura, Serviços Públicos e Transportes.

PREFEITURAMUNICIPAL DE MIRINZAL - MA

AUTORIZAÇÃO PARA CONTRATAÇÃO DIRETA (Art. 72, VIII, LEI FEDERAL Nº 14.133/21) CONSIDERANDO os documentos habilitatórios apresentados, assim como proposta, com a especificação do objeto pretendido, nos termos do inciso III, alínea c, art. 74 da Lei nº 14.133/2021. CONSIDERANDO que houve parecer jurídico favorável a contratação direta, conforme art. 53, da Lei nº14.133/2021. CONSIDERANDO que na fase interna do procedimento foi compro-

BNB inaugura unidades do Crediamigo no Maranhão e amplia atendimento a microempreendedores

As novas unidades nas cidades de São José de Ribamar e São Luís terão capacidade de atender a mais de 10 mil pequenos negócios



DIVULGAÇÃO

Nova unidade Crediamigo em São José de Ribamar vai viabilizar atendimento a mais de três mil microempreendedores do município

O Banco do Nordeste (BNB) fortalece seu plano de expansão e compromisso com o microempreendedorismo ao inaugurar, na quarta-feira (2), mais duas unidades do programa Crediamigo nas cidades de São José de Ribamar e São Luís. O evento contou com a presença do diretor de Negócios do BNB, Luiz Abel Amorim; do superintendente estadual do Maranhão, Isaque Nascimento; e do gerente regional do Crediamigo, Marco Aurélio Ramos.

A unidade Crediamigo de São José de Ribamar, instalada [illegible] centro comercial do bairro [illegible]açagi, será responsável pelo atendimento de mais de três mil clientes, com uma carteira ativa de mais de R$ 9 milhões com microempreendimentos já atendidos na região. Com a nova estrutura, a unidade ampliará a capacidade de apoio a novos microempreendedores formais e informais do município. A localização estratégica e a integração com a loja modular do bairro Ubatuba, inaugurada em novembro do ano passado, proporcionarão mais acessibilidade e eficiência no suporte aos pequenos negócios.

Durante a cerimônia, o diretor Luiz Abel Amorim ressaltou a importância da expansão do Crediamigo para ampliar o acesso ao crédito aos microempreendedores. "O Banco do Nordeste tem a responsabilidade, cada vez mais forte, de apoiar os pequenos empreendimentos, tão relevantes na manutenção de ocupação e renda da população nordestina. Temos este público como prioritário e, [illegible] isso, estamos executando [illegible] grande plano de expansão [illegible] programa Crediamigo aqui do Maranhão, de modo que vamos mais que dobrar a nossa rede de atendimento até o final deste ano", frisou o executivo.

Entre os beneficiados da unidade, a artesã e presidente da Associação dos Artesãos de São José de Ribamar (AASJR), Samia Gomes de Matos, compartilhou sua experiência com o programa de microcrédito. Trabalhando há 25 anos como ceramista, ela já realizou 17 ciclos de financiamento ao longo de 21 anos de parceria com o Crediamigo, o que impulsionou o crescimento de seu projeto. "A possibilidade de arrecadar renda com a ajuda do crédito do Banco do Nordeste é uma satisfação imensa. Acreditar no pequeno empreendedor e na valorização da cultura do artesanato realiza sonhos e nos dá oportunidade que outros bancos não fazem. O Crediamigo junta, soma e multiplica em todos os aspectos para nós e em nosso trabalho", agradeceu a ceramista.

Em São Luís, a unidade inaugurada após um processo de reforma e modernização, no bairro da Cohab, é a maior que o programa já teve no estado, possibilitando o atendimento de mais de sete mil clientes, com uma carteira ativa superior a R$ 19 milhões. A unidade conta com 17 colaboradores, fortalecendo a presença do Crediamigo na região e ampliando a oferta de crédito para empreendedores locais.

O superintendente Isaque Nascimento também destacou o impacto social do Crediamigo, especialmente no fortalecimento ao empreendedorismo feminino. "Percebemos, na prática, como o Crediamigo tem impactado a vida de tantos empreendedores. Notamos a força e a presença do perfil feminino, que no Maranhão é superior a 65% entre os clientes atendimentos pelo microcrédito urbano. Estamos trabalhando continuamente para que esse público tão importante para a nossa economia tenha cada vez mais sucesso, liberdade e realizações nos negócios", ressaltou.

CREDIAMIGO NO MARANHÃO

O Crediamigo Banco do Nordeste, maior programa de microcrédito da América Latina, oferece financiamento a empreendedores dos setores formal e informal da economia, incluindo autônomos, microempreendedores individuais (MEIs), microempresas e empresários individuais. A iniciativa abrange os segmentos de indústria, comércio e serviços, fomentando atividades produtivas que geram emprego e renda nas comunidades.

Em todo o ano de 2024, o programa liberou mais de R$ 1,4 bilhão em recursos para cerca de 195 mil empreendedores do Maranhão. Ao todo, foram realizadas 364 mil operações de crédito com microempreendimentos em todos os 217 municípios do estado. Já no primeiro trimestre deste ano, foram investidos R$ 359 milhões em mais de 90 mil operações de crédito.

De acordo com o plano de expansão do Crediamigo Banco do Nordeste, o programa passará de 47 para 110 pontos de atendimento até o final de 2025. Com as duas inaugurações desta quarta-feira, os microempreendedores maranhenses passam a contar com 49 unidades responsáveis pela cobertura de todos os municípios do estado.

Inscrições para o Inova Cerrado Módulo Tração terminam nesta sexta-feira (4)

Negócios selecionados para o programa participarão de um processo de aceleração com duração de seis meses, que inclui bolsa de estímulo à inovação que totaliza R$ 39 mil

Encerram-se nesta sexta-feira (4) as inscrições para o Inova Cerrado – Módulo Tração, programa do Sebrae voltado para o desenvolvimento de pequenos negócios, startups e empreendimentos alinhados à bioeconomia. O Módulo Tração tem o objetivo de acelerar negócios formalizados e em operação, sendo direcionado exclusivamente a empresas já constituídas que buscam fortalecer suas operações.

As propostas selecionadas para o programa, realizado em parceria com a Fundação de Amparo à Pesquisa do Estado do Maranhão (Fapema), participarão de um processo de aceleração com duração de seis meses, que incluirá capacitação, mentorias, ações de conexão com o mercado e a concessão de bolsa de estímulo à inovação que totaliza R$ 39 mil. O gerente de Tecnologia e Inovação do Sebrae no Maranhão, Cesar Guimarães, destacou a importância do Inova Cerrado para incentivar o desenvolvimento de negócios inovadores que fazem o uso sustentável dos recursos do bioma, que cobre 64% do território maranhense. "O Inova Cerrado é um importantíssimo programa de aceleração de negócios inovadores, com foco em Bioeconomia. O empreendedor que participa, além de ter acesso a uma grande jornada de orientação, com mentorias individuais e coletivas, acesso a capacitações, eventos de mercado, contato com investidores, ainda receberá um apoio financeiro de R$ 39 mil para dar passos seguros em relação a esse processo de estruturação da empresa e o olhar para escala de seus produtos ou serviços. É mais uma parceria de sucesso com a Fapema, e o empreendedor só tem a ganhar", enfatizou César Guimarães.

Para se inscrever no Inova Cerrado – Módulo Tração, os interessados devem preencher, até esta sexta-feira (4), formulário eletrônico disponível na Plataforma Sebrae Startups (https://programas.sebraestartups.com.br). O edital completo do programa pode ser acessado por meio do link: https://bit.ly/cerradotr25

MÓDULO TRAÇÃO

Para atender diferentes perfis de empreendedores, o Inova Cerrado foi organizado em módulos independentes e com objetivos diferentes. O primeiro foi o de Ideação, destinado a potenciais empreendedores, empresários e pesquisadores que ainda não haviam tirado suas ideias do papel e que precisavam definir um modelo de negócio.

O Módulo Tração, por sua vez, busca fortalecer o crescimento de negócios já constituídos, por meio de ações específicas para expandir sua presença no mercado, fortalecer a base de clientes e garantir a escalabilidade das operações. Nessa etapa, serão selecionadas para a aceleração (composta por mentorias, acesso a capacitações, eventos de mercado, contato com investidores e apoio financeiro) propostas que incorporem novas tecnologias aos setores relacionados à bioeconomia na região do Cerrado.

Fls 0567

PREFEITURA MUNICIPAL DE CATANHEDE-MA
AVISO DE LICITAÇÃO PÚBLICA
PREGÃO ELETRÔNICO Nº 014/2025

AVISO DE LICITAÇÃO. PREGÃO ELETRÔNICO Nº 014/2025. O Município de Cantanhede - MA, através da Secretaria Municipal de Assistência Social, torna público, que realizará **às 08:15 (oito horas e quinze minutos) do dia 23 de abril de 2025,** licitação na modalidade Pregão Eletrônico, na plataforma **LICITANET** www.licitanet.com.br. **OBJETO:** Aquisição de móveis, eletros, utensílios de cozinha e outros para distribuição na forma de sorteio em comemoração ao dia das mães no Município de Cantanhede/MA. **EDITAL:** O presente edital estará à disposição dos interessados nos seguintes locais: Portal da Transparência do Município: www.cantanhede.ma.gov.br, Portal do PNCP https://pncp.gov.br plataforma **LICITANET** www.licitanet.com.br podendo ainda ser solicitado através do e-mail: cpl@cantahede.ma.gov.br, bem como ser retirado pessoalmente no Setor de Licitação, localizado na Praça Paulo Rodrigues, nº 01, Centro, CEP: 65.465-000. Cantanhede/MA, 03 de abril de 2025. **Claudia Melo Coelho de Aguiar** – Secretária Municipal de Assistência Social.

DNIT – Ministério dos Transportes – Governo Federal – Brasil União e Reconstrução

SUPERINTENDÊNCIA REGIONAL NO ESTADO DO MARANHÃO

AVISO DE LICITAÇÃO

Edital nº 47/2025-15 – Concorrência Eletrônica

O Departamento Nacional de Infraestrutura de Transportes/DNIT, através da Superintendência Regional no Estado do Maranhão, torna público que realizará, dia 28 de maio de 2025, às 10 horas (horário de Brasília), licitação na modalidade de Concorrência Eletrônica objetivando a contratação de empresa especializada para prestação de serviços especializados para apoio e assessoramento técnico de engenharia consultiva voltadas às áreas de competência da Superintendência Regional no Estado do Maranhão/DNIT, para atuar indiretamente nas atividades auxiliares e assessorias para o alcance dos objetivos institucionais da autarquia. O Edital e seus anexos estão disponíveis, na íntegra, no Portal Nacional de Contratações Públicas (PNCP) e no endereço eletrônico https://www.gov.br/dnit/pt-br/assuntos/licitacoes/superintendencias/editais-de-licitacoes/ - Processo Administrativo SEI! nº 50815.001792/2023-84.

JOÃO MARCELO SANTOS SOUZA
Superintendente Regional no Estado do Maranhão/DNIT

GOVERNO DO ESTADO DO MARANHÃO
EMPRESA MARANHENSE DE ADMINISTRAÇÃO PORTUÁRIA-EMAP
AVISO DE LICITAÇÃO
PREGÃO ELETRÔNICO Nº 007/2025 - EMAP

A EMPRESA MARANHENSE DE ADMINISTRAÇÃO PORTUÁRIA - EMAP torna público que realizará licitação, na modalidade Pregão Eletrônico, do tipo menor preço, no modo de disputa aberto, com orçamento aberto, no dia 30/04/2025, às 09:30h – Hora de Brasília - DF, por meio do uso de recursos de tecnologia da informação, pelo sítio www.licitacoes-e.com.br, para prestação de serviços de Administração e Gerenciamento relacionados ao fornecimento de medicamentos e produtos correlatos para os empregados da EMAP, seus dependentes legais e para o ambulatório médico da Empresa Maranhense de Administração Portuária - EMAP, por meio de cartão com tarja magnética e chip de segurança, conforme especificações do Termo de Referência, Anexo I, do edital, de acordo com o constante no Processo Administrativo Eletrônico n.º 257/2025- EMAP, de 27/01/2025 e especificações e condições do Edital e seus Anexos, e em conformidade disposições do Regulamento de Licitações e Contratos da Empresa Maranhense de Administração Portuária - EMAP, da Lei Complementar nº 123, de 14 de dezembro de 2006 e Lei Federal nº 13.303, de 30 de junho de 2016. O edital e seus anexos estão à disposição dos interessados www.emap.ma.gov.br, no link Transparência/Compras, podendo ainda ser adquirido gratuitamente, mediante solicitação pelo e-mail: cel@emap.ma.gov.br, durante os dias úteis, das 08:00 às 12:00 horas e das 13:00 às 17:00 horas. Esclarecimentos e informações adicionais serão prestados aos interessados no sítio www.emap.ma.gov.br. Telefones: (98)3216-6532, 3216-6533 e 3216-6028.

São Luís-MA, 02 de abril de 2025.
Clane Bezinho de Souza
Gerente de Compras e Contratos da EMAP

PREFEITURA MUNICIPAL DE BURITI
AVISO DE LICITAÇÃO

CREDENCIAMENTO ELETRÔNICO Nº 003/2026
PROCESSO ADMINISTRATIVO Nº 296/2026
INEXIGIBILIDADE Nº 020/2026

A Prefeitura Municipal de Buriti, Estado do Maranhão, torna público para conhecimento dos interessados que realizará nos termos da Lei nº 14.133, de 01 de abril de 2021, Credenciamento Eletrônico nº 003/2025, objetivando o Credenciamento empresas para futura contratação de companhias aéreas e agências de viagem, objetivando a aquisição de passagens aéreas, compreendendo a reserva, emissão, remarcação, cancelamento e reembolso, com o intuito de atender os deslocamentos dos Gestores e Servidores municipais da Prefeitura Municipal de Buriti-MA, aberta através do processo administrativo Nº 296/2025. O recebimento da documentação para o credenciamento ocorrerá exclusivamente no formato eletrônico através do site www.licitanet.com.br, no período de 04/04/2025 a 03/04/20266. Base legal: Artigos 78 e 79 da Lei Federal 14.133/2021 e Decreto Federal nº 11.878/24. Modo de seleção: em mercados fluidos: caso em que a flutuação constante do valor da prestação e das condições de contratação inviabiliza a seleção de agente por meio de processo de licitação. DATA, HORA e LOCAL DA DISPONIBILIZAÇÃO DO EDITAL E SEUS ANEXOS: o Edital estará disponível para consulta e retirada de cópia no sítio, www.buriti.ma.gov.br, na sede da Prefeitura Municipal de Buriti, sita a Rua Feirito Pessoa, 01, centro, Buriti/MA, no horário das 08 às 12 horas e das 14 às 17 horas, de segunda a sexta feira, ou solicitado através do e-mail: contratapmburiti@gmail.com.

Buriti/MA, 03 de abril de 2025.
Giovana Colicchio Introvinia
Secretária Municipal de Administração e Infraestrutura

PREFEITURA MUNICIPAL DE CHAPADINHA
AVISO CONCORRÊNCIA Nº 011/2025

Concorrência nº 011/2025. Processo Adm. nº 1609/2025. Objeto: **Contratação de empresa especializada para serviços de conclusão da construção da Creche Pré-Escola Tipo I, padrão FNDE, do Bairro Vila Isamara no município de Chapadinha**; Abertura: **22/04/2025 às 09:30h**; Endereço Eletrônico (www.portaldecompraspublicas.com.br). Base Legal: Termos da Lei nº 14.133/2021, Informações e Consultas: Setor de Licitações da Prefeitura Municipal de Chapadinha, localizado na Av. Presidente Vargas, nº 310, Centro – Chapadinha– MA – CEP: 65.500-000; E-mail: cplchapadinha2021@gmail.com e Site do Portal da Transparência do Município de Chapadinha: http://transparencia.chapadinha.ma.gov.br/transparencia/licitacoes/processos e https://app.tcema.tc.br/sinccontrata/mural/procedimento. Chapadinha/MA, 02 de Abril de 2025. Luciano de Souza Gomes – Agente de Contratação.

PREFEITURA DE
CHAPADINHA
O TRABALHO CONTINUA

Fls 10568
Proc. Nº 011/25
Ass

CONCORRENCIA Nº 011/2025
PROCESSO ADMINISTRATIVO Nº 1609/2025

DOCUMENTOS DE HABILITAÇÃO:

J P CONSTRUÇÕES E TERRAPLANAGEM LTDA

CNPJ Nº 42.966.384/0001-41

Sistema de Cadastramento Unificado de Fornecedores - SICAF

Certificado de Registro Cadastral - CRC

(Emissão conforme art. 17 da Instrução Normativa nº 03, de 26 abril de 2018)

CNPJ: **42.966.384/0001-41**

Razão Social: **J P CONSTRUCOES E TERRAPLANAGEM LTDA**

10569
Fls
Proc. Nº 011/25
Ass

Atividade Econômica Principal:

7112-0/00 - SERVIÇOS DE ENGENHARIA

Endereço:

AVENIDA DR ANTONIO SAMPAIO, S/N - CENTRO - 65.468-000 - MATÕES DO NORTE / Maranhão

Observações:

A veracidade das informações poderá ser verificada no endereço https://comprasnet.gov.br.

Este certificado não substitui os documentos exigidos em lei.

Sistema de Cadastramento Unificado de Fornecedores - SICAF

Certificado de Registro Cadastral - CRC

(Emissão conforme art. 17 da Instrução Normativa nº 03, de 26 abril de 2018)

CPF: **014.328.683-81**

Nome: **ADEMAR DE SOUZA PAIVA JUNIOR**

Endereço:

AVENIDA DO COMERCIO, 1056 - CENTRO - 65.468-000 - MATÕES DO NORTE / Maranhão



Observações:

A veracidade das informações poderá ser verificada no endereço https://comprasnet.gov.br.

Este certificado não substitui os documentos exigidos em lei.

Sistema de Cadastramento Unificado de Fornecedores - SICAF

10571
Fls
Proc. Nº 11/25
Ass

Relatório de Credenciamento

Dados do Fornecedor

CNPJ: **42.966.384/0001-41**
Razão Social: **J P CONSTRUCOES E TERRAPLANAGEM LTDA**
Nome Fantasia:
Situação do Fornecedor: **Credenciado** Data de Vencimento do Cadastro: **12/05/2025**

Dados do Nível

Situação do Nível: **Cadastrado**

Dados do Fornecedor

Porte da Empresa: **Empresa de Pequeno Porte**
Natureza Jurídica: **SOCIEDADE EMPRESÁRIA LIMITADA** MEI: **Não**
Capital Social: **R$ 500.000,00** Data de Abertura da Empresa: **03/08/2021**
CNAE Primário: **7112-0/00 - SERVIÇOS DE ENGENHARIA**

CNAE Secundário 1: **1921-7/00 - FABRICAÇÃO DE PRODUTOS DO REFINO DE PETRÓLEO**
CNAE Secundário 2: **3811-4/00 - COLETA DE RESÍDUOS NÃO-PERIGOSOS**
CNAE Secundário 3: **3812-2/00 - COLETA DE RESÍDUOS PERIGOSOS**
CNAE Secundário 4: **4120-4/00 - CONSTRUÇÃO DE EDIFÍCIOS**
CNAE Secundário 5: **4211-1/01 - CONSTRUÇÃO DE RODOVIAS E FERROVIAS**
CNAE Secundário 6: **4211-1/02 - PINTURA PARA SINALIZAÇÃO EM PISTAS RODOVIÁRIAS E**
CNAE Secundário 7: **4212-0/00 - CONSTRUÇÃO DE OBRAS-DE-ARTE ESPECIAIS**
CNAE Secundário 8: **4213-8/00 - OBRAS DE URBANIZAÇÃO - RUAS, PRAÇAS E CALÇADAS**
CNAE Secundário 9: **4221-9/01 - CONSTRUÇÃO DE BARRAGENS E REPRESAS PARA GERAÇÃO**
CNAE Secundário 10: **4221-9/03 - MANUTENÇÃO DE REDES DE DISTRIBUIÇÃO DE ENERGIA**
CNAE Secundário 11: **4222-7/01 - CONSTRUÇÃO DE REDES DE ABASTECIMENTO DE ÁGUA,**
CNAE Secundário 12: **4292-8/01 - MONTAGEM DE ESTRUTURAS METÁLICAS**
CNAE Secundário 13: **4292-8/02 - OBRAS DE MONTAGEM INDUSTRIAL**
CNAE Secundário 14: **4299-5/99 - OUTRAS OBRAS DE ENGENHARIA CIVIL NÃO**
CNAE Secundário 15: **4311-8/01 - DEMOLIÇÃO DE EDIFÍCIOS E OUTRAS ESTRUTURAS**
CNAE Secundário 16: **4312-6/00 - PERFURAÇÕES E SONDAGENS**
CNAE Secundário 17: **4313-4/00 - OBRAS DE TERRAPLENAGEM**
CNAE Secundário 18: **4319-3/00 - SERVIÇOS DE PREPARAÇÃO DO TERRENO NÃO**
CNAE Secundário 19: **4321-5/00 - INSTALAÇÃO E MANUTENÇÃO ELÉTRICA**
CNAE Secundário 20: **4322-3/01 - INSTALAÇÕES HIDRÁULICAS, SANITÁRIAS E DE GÁS**
CNAE Secundário 21: **4322-3/02 - INSTALAÇÃO E MANUTENÇÃO DE SISTEMAS CENTRAIS DE**
CNAE Secundário 22: **4322-3/03 - INSTALAÇÕES DE SISTEMA DE PREVENÇÃO CONTRA**
CNAE Secundário 23: **4329-1/04 - MONTAGEM E INSTALAÇÃO DE SISTEMAS E**
CNAE Secundário 24: **4330-4/04 - SERVIÇOS DE PINTURA DE EDIFÍCIOS EM GERAL**
CNAE Secundário 25: **4391-6/00 - OBRAS DE FUNDAÇÕES**

CNAE Secundário 26:	4399-1/01 - ADMINISTRAÇÃO DE OBRAS
CNAE Secundário 27:	4399-1/05 - PERFURAÇÃO E CONSTRUÇÃO DE POÇOS DE ÁGUA
CNAE Secundário 28:	4530-7/03 - COMÉRCIO A VAREJO DE PEÇAS E ACESSÓRIOS NOVOS
CNAE Secundário 29:	4530-7/04 - COMÉRCIO A VAREJO DE PEÇAS E ACESSÓRIOS USADOS
CNAE Secundário 30:	4530-7/05 - COMÉRCIO A VAREJO DE PNEUMÁTICOS E CÂMARAS-DE-
CNAE Secundário 31:	4742-3/00 - COMÉRCIO VAREJISTA DE MATERIAL ELÉTRICO
CNAE Secundário 32:	4744-0/04 - COMÉRCIO VAREJISTA DE CAL, AREIA, PEDRA BRITADA,
CNAE Secundário 33:	4744-0/99 - COMÉRCIO VAREJISTA DE MATERIAIS DE CONSTRUÇÃO
CNAE Secundário 34:	4923-0/02 - SERVIÇO DE TRANSPORTE DE PASSAGEIROS - LOCAÇÃO DE
CNAE Secundário 35:	4924-8/00 - TRANSPORTE ESCOLAR
CNAE Secundário 36:	7711-0/00 - LOCAÇÃO DE AUTOMÓVEIS SEM CONDUTOR
CNAE Secundário 37:	7719-5/99 - LOCAÇÃO DE OUTROS MEIOS DE TRANSPORTE NÃO
CNAE Secundário 38:	7732-2/01 - ALUGUEL DE MÁQUINAS E EQUIPAMENTOS PARA

Dados para Contato

CEP:	65.468-000
Endereço:	AVENIDA DR ANTONIO SAMPAIO, S/N - CENTRO
Município / UF:	MATÕES DO NORTE / Maranhão
Telefone:	(98) 84021695
E-mail:	joaopaivajr4@gmail.com



Dados do Responsável Legal

CPF:	014.328.683-81
Nome:	ADEMAR DE SOUZA PAIVA JUNIOR

Dados do Responsável pelo Cadastro

CPF:	014.328.683-81
Nome:	ADEMAR DE SOUZA PAIVA JUNIOR
E-mail:	joaopaivajr4@gmail.com

Relatório de Credenciamento

Sócios / Administradores

Dados do Sócio/Administrador 1

CPF: **014.328.683-81** Participação Societária: **100,00%**
Nome: **ADEMAR DE SOUZA PAIVA JUNIOR**
Número do Documento: **04380202706** Órgão Expedidor: **DETRAN MA**
Data de Expedição: **28/04/2023**
Estado Civil: **Solteiro(a)**
E-mail: **joaopaivajr4@gmail.com**



Sistema de Cadastramento Unificado de Fornecedores - SICAF

Relatório Nível III - Regularidade Fiscal e Trabalhista Federal

Dados do Fornecedor

CNPJ: **42.966.384/0001-41**
Razão Social: **J P CONSTRUCOES E TERRAPLANAGEM LTDA**
Nome Fantasia:
Situação do Fornecedor: **Credenciado** Data de Vencimento do Cadastro: **12/05/2025**

Dados do Nível

Situação do Nível: **Cadastrado**

Comprovante de Regularidade da Receita Federal e PGFN

Tipo de Comprovante: **Certidão** Data de Validade: **07/10/2025**
Código de Controle: **D2AAEC12093C9B6B**

Comprovante de Regularidade do FGTS

Tipo de Comprovante: **Certidão** Data de Validade: **14/05/2025**
Código de Controle: **2025041506505775376185**

Comprovante de Regularidade do TST

Tipo de Comprovante: **Certidão** Data de Validade: **20/10/2025**
Código de Controle: **225077352025**

10574
Fls
Proc. Nº 011/25
Ass

Sistema de Cadastramento Unificado de Fornecedores - SICAF

Relatório Nível IV - Regularidade Fiscal Estadual/Distrital e Municipal

Dados do Fornecedor

CNPJ: **42.966.384/0001-41**
Razão Social: **J P CONSTRUCOES E TERRAPLANAGEM LTDA**
Nome Fantasia:
Situação do Fornecedor: **Credenciado**

10575
Fls
Proc. Nº 011/25
Ass

Dados do Nível

Situação do Nível: **Cadastrado**

Inscrição Estadual e Municipal

Inscrição Estadual: **127190198**
Inscrição Municipal: **100119396**

Comprovante de Regularidade Estadual/Distrital

Tipo de Comprovante: **Certidão** Data de Validade: **27/04/2025**
Código de Controle: **007384/25**

Comprovante de Regularidade Municipal

Tipo de Comprovante: **Certidão** Data de Validade: **08/07/2025**
Código de Controle: **A91ABDBA238BCE03**

Sistema de Cadastramento Unificado de Fornecedores - SICAF

Relatório Nível V - Qualificação Técnica



Dados do Fornecedor

CNPJ: **42.966.384/0001-41**
Razão Social: **J P CONSTRUCOES E TERRAPLANAGEM LTDA**
Nome Fantasia:
Situação do Fornecedor: **Credenciado**

Dados do Nível

Situação do Nível: **Cadastrado**

Entidades de Classe

Entidade e UF	Nº Registro	Data de Validade
Conselho Regional de Engenharia e Agronomia do Estado do Maranhão	**Nº 927087/2025**	**24/04/2025**

Sistema de Cadastramento Unificado de Fornecedores - SICAF

Relatório Nível VI - Qualificação Econômico-Financeira

Dados do Fornecedor

CNPJ: **42.966.384/0001-41**
Razão Social: **J P CONSTRUCOES E TERRAPLANAGEM LTDA**
Nome Fantasia:
Situação do Fornecedor: **Credenciado**



Dados do Nível

Situação do Nível: **Cadastrado**

Dados do Balanço Anual - 12/2023

Exercício Financeiro:
Período: **01/2023 a 12/2023** Validade: **06/2025**

Certidão de Falência / Recuperação
Data de Validade: **07/04/2025**
Código de Controle: **12500466299**

Dados do Balanço Anual - 01/2022

Exercício Financeiro:
Período: **01/2022 a 12/2022** Validade: **05/2024**

Certidão de Falência / Recuperação
Data de Validade: **06/05/2024**
Código de Controle: **24062601001724907**

2ª ALTERAÇÃO E CONSOLIDAÇÃO DA EMPRESA LTDA
J P CONSTRUCOES E TERRAPLAGEM LTDA

ADEMAR DE SOUZA PAIVA JUNIOR, BRASILEIRO, SOLTEIRO, EMPRESARIO, nascido em 01/04/1985, CPF 014.328.683-81, residente e domiciliado na cidade de Matões do Norte - MA, na RUA 7 DE SETEMBRO, nº S/N,CENTRO, CEP: 65468-000, resolve alterar a Empresa Limitada, **J P CONSTRUCOES E TERRAPLAGEM LTDA**, registrada na JUCEMA sob o **NIRE 21600203473** e inscrita no **CNPJ 42.966.384/0001-41**, Sediada na Avenida São Jose, nº 999, NOVO TEMPO, Matões do Norte - MA, CEP:65468000, mediante as condições e cláusulas seguintes:

Cláusula Primeira Fica alterado o endereço da empresa para AVENIDA DR ANTONIO SAMPAIO, S/N, CENTRO CEP:65.468-000, Matões do Norte - MA



Cláusula Segunda – Objeto da empresa

7112-0/00 - Serviços de engenharia
1921-7/00 - Fabricação de produtos do refino de petróleo
3811-4/00 - Coleta de resíduos não-perigosos
3812-2/00 - Coleta de resíduos perigosos
4120-4/00 - Construção de edifícios
4211-1/01 - Construção de rodovias e ferrovias
4211-1/02 - Pintura para sinalização em pistas rodoviárias e aeroportos
4212-0/00 - Construção de obras-de-arte especiais
4213-8/00 - Obras de urbanização - ruas, praças e calçadas
4221-9/01 - Construção de barragens e represas para geração de energia elétrica
4221-9/03 - Manutenção de redes de distribuição de energia elétrica
4222-7/01 - Construção de redes de abastecimento de água, coleta de esgoto e construções correlatas, exceto obras de irrigação
4292-8/01 - Montagem de estruturas metálicas
4292-8/02 - Obras de montagem industrial
4299-5/99 - Outras obras de engenharia civil não especificadas anteriormente
4311-8/01 - Demolição de edifícios e outras estruturas
4312-6/00 - Perfurações e sondagens
4313-4/00 - Obras de terraplenagem
4319-3/00 - Serviços de preparação do terreno não especificados anteriormente
4321-5/00 - Instalação e manutenção elétrica
4322-3/01 - Instalações hidráulicas, sanitárias e de gás
4322-3/02 - Instalação e manutenção de sistemas centrais de ar condicionado, de ventilação e refrigeração
4322-3/03 - Instalações de sistema de prevenção contra incêndio
4329-1/04 - Montagem e instalação de sistemas e equipamentos de iluminação e sinalização em vias públicas, portos e aeroportos

10579
Fls
Proc. Nº 011/25
Ass

4330-4/04 - Serviços de pintura de edifícios em geral
4391-6/00 - Obras de fundações
4399-1/01 - Administração de obras
4399-1/05 - Perfuração e construção de poços de água
4530-7/03 - Comércio a varejo de peças e acessórios novos para veículos automotores
4530-7/04 - Comércio a varejo de peças e acessórios usados para veículos automotores
4530-7/05 - Comércio a varejo de pneumáticos e câmaras-de-ar
4742-3/00 - Comércio varejista de material elétrico
4744-0/04 - Comércio varejista de cal, areia, pedra britada, tijolos e telhas
4744-0/99 - Comércio varejista de materiais de construção em geral
4923-0/02 - Serviço de transporte de passageiros - locação de automóveis com motorista
4924-8/00 - Transporte escolar
7711-0/00 - Locação de automóveis sem condutor
7719-5/99 - Locação de outros meios de transporte não especificados anteriormente, sem condutor
7732-2/01 - Aluguel de máquinas e equipamentos para construção sem operador, exceto andaimes

Em face das alterações acima, consolida-se o contrato social, nos termos da Lei n° 10.406/2002, mediante as condições e cláusulas seguintes:

CONSOLIDAÇÃO DA EMPRESA LTDA
J P CONSTRUCOES E TERRAPLAGEM LTDA

ADEMAR DE SOUZA PAIVA JUNIOR, BRASILEIRO, SOLTEIRO, EMPRESARIO, nascido em 01/04/1985, CPF 014.328.683-81, residente e domiciliado na cidade de Matões do Norte - MA, na RUA 7 DE SETEMBRO, nº S/N,CENTRO, CEP: 65.468-000, titular da empresa ltda **J P CONSTRUCOES E TERRAPLAGEM LTDA**, com sede na AVENIDA DR ANTONIO SAMPAIO, S/N, CENTRO CEP:65.468-000, Matões do Norte - MA, com ato constitutivo registrado na JUCEMA sob **NIRE 21600203473** e inscrita no **CNPJ 42.966.384/0001-41**, resolve consolidar as cláusulas em vigor do mencionado contrato e alterações posteriores, como segue:

Cláusula Primeira - A empresa gira sob a denominação de **J P CONSTRUCOES E TERRAPLAGEM LTDA.**

Cláusula Segunda - A empresa tem por sede na **AVENIDA DR ANTONIO SAMPAIO, S/N, CENTRO CEP:65.468-000**. podendo estabelecer filiais e sucursais em qualquer ponto do território nacional, obedecendo às disposições legais e vigentes.



DO OBJETO SOCIAL E DA DURAÇÃO

Cláusula Terceira - O objeto da empresa.

7112-0/00 - Serviços de engenharia
1921-7/00 - Fabricação de produtos do refino de petróleo
3811-4/00 - Coleta de resíduos não-perigosos
3812-2/00 - Coleta de resíduos perigosos
4120-4/00 - Construção de edifícios
4211-1/01 - Construção de rodovias e ferrovias
4211-1/02 - Pintura para sinalização em pistas rodoviárias e aeroportos
4212-0/00 - Construção de obras-de-arte especiais
4213-8/00 - Obras de urbanização - ruas, praças e calçadas
4221-9/01 - Construção de barragens e represas para geração de energia elétrica
4221-9/03 - Manutenção de redes de distribuição de energia elétrica
4222-7/01 - Construção de redes de abastecimento de água, coleta de esgoto e construções correlatas, exceto obras de irrigação
4292-8/01 - Montagem de estruturas metálicas
4292-8/02 - Obras de montagem industrial
4299-5/99 - Outras obras de engenharia civil não especificadas anteriormente
4311-8/01 - Demolição de edifícios e outras estruturas
4312-6/00 - Perfurações e sondagens
4313-4/00 - Obras de terraplenagem
4319-3/00 - Serviços de preparação do terreno não especificados anteriormente
4321-5/00 - Instalação e manutenção elétrica

4322-3/01 - Instalações hidráulicas, sanitárias e de gás
4322-3/02 - Instalação e manutenção de sistemas centrais de ar condicionado, de ventilação e refrigeração
4322-3/03 - Instalações de sistema de prevenção contra incêndio
4329-1/04 - Montagem e instalação de sistemas e equipamentos de iluminação e sinalização em vias públicas, portos e aeroportos
4330-4/04 - Serviços de pintura de edifícios em geral
4391-6/00 - Obras de fundações
4399-1/01 - Administração de obras
4399-1/05 - Perfuração e construção de poços de água
4530-7/03 - Comércio a varejo de peças e acessórios novos para veículos automotores
4530-7/04 - Comércio a varejo de peças e acessórios usados para veículos automotores
4530-7/05 - Comércio a varejo de pneumáticos e câmaras-de-ar
4742-3/00 - Comércio varejista de material elétrico
4744-0/04 - Comércio varejista de cal, areia, pedra britada, tijolos e telhas
4744-0/99 - Comércio varejista de materiais de construção em geral
4923-0/02 - Serviço de transporte de passageiros - locação de automóveis com motorista
4924-8/00 - Transporte escolar
7711-0/00 - Locação de automóveis sem condutor
7719-5/99 - Locação de outros meios de transporte não especificados anteriormente, sem condutor
7732-2/01 - Aluguel de máquinas e equipamentos para construção sem operador, exceto andaimes



Cláusula Quarta - O prazo de duração da empresa será por tempo indeterminado.

DO CAPITAL SOCIAL

Cláusula Quinta - O capital social de R$ 500.000,00 (quinhentos mil reais), divididos em 500.000 quotas, no valor nominal de R$ 1,00 (um real) cada uma, totalmente integralizadas em moeda corrente.

Cláusula Sexta – A responsabilidade do titular é limitada ao valor total do Capital Social integralizado.

Cláusula Sétima – A administração da sociedade será exercida pelos sócio **ADEMAR DE SOUZA PAIVA JUNIOR**, respondendo pela empresa, judicial e extrajudicialmente, em juízo ou fora dele, em conjunto ou individual, podendo praticar todos os atos compreendidos no objeto social, sempre no interesse da sociedade, ficando vedado o uso da denominação social em negócios estranhos aos fins sociais, bem como onerar bens imóveis da sociedade, sem autorização do outro sócio.

Cláusula Oitava – As quotas são indivisíveis e não poderão ser cedidas ou transferidas no todo ou em parte a terceiros, sem expresso consentimento do outro sócio, a quem fica assegurado, em igualdade de condições e preço, direito de preferência para a sua aquisição, formalizando, se realizada a cessão delas, a alteração contratual pertinente.

Cláusula Nona – O exercício social coincidirá com o ano civil. Ao término de cada exercício, o administrador prestará contas justificadas de sua administração, procedendo à elaboração das demonstrações financeiras, cabendo aos sócios, na proporção de suas quotas, os lucros ou perdas apuradas.

Cláusula Décima – Em caso de morte de um dos sócios, a sociedade não será dissolvida e continuará sendo gerida pelo sócio remanescente ou pelos herdeiros. Não sendo possível ou inexistindo interesse destes ou do sócio remanescente, os valores de seus haveres serão apurados e liquidados com base na situação patrimonial da empresa. O mesmo procedimento será adotado em qualquer dos casos em que a sociedade se resolva em relação a um dos sócios.

Cláusula Décima Primeira – Pode o sócio ser excluído, quando a maioria dos sócios representando mais da metade do capital social, entender que um ou mais sócios estão pondo em risco a continuidade da empresa, em virtude de atos graves e que configurem justa causa segundo artigo 1.085 do CC/2002.

Cláusula Décima Segunda – O administrador declara, sob as penas da lei, que não está incurso em quaisquer crimes previstos em lei ou restrições legais, que possam impedi-los de exercer atividade empresarial conforme artigo 1.011, 1º do CC/2002.

Cláusula Décima Terceira – Fica eleito o foro de Matões do Norte - MA para dirimir quaisquer dúvidas decorrentes do presente instrumento contratuais, bem como para o exercício e cumprimento dos direitos e obrigações resultantes deste contrato, renunciando a qualquer outro, por mais privilegiado que possa ser.

E, estando o titular justo e contratado assina este instrumento em uma (01) via, de igual teor e forma.

Matões do Norte – MA; 01 de abril de 2023.

ADEMAR DE SOUZA PAIVA JUNIOR
Socio/Administrador

10582
Fls
Proc Nº 011/25
Rubr

ASSINATURA ELETRÔNICA

Certificamos que o ato da empresa J P CONSTRUCOES E TERRAPLANAGEM LTDA consta assinado digitalmente por:

IDENTIFICAÇÃO DO(S) ASSINANTE(S)	
CPF/CNPJ	Nome
01432868381	ADEMAR DE SOUZA PAIVA JUNIOR

Fls 10583
Proc. Nº 011/25
Ass

JUCEMA

CERTIFICO O REGISTRO EM 02/05/2023 14:28 SOB Nº 20230529887.
PROTOCOLO: 230529887 DE 02/05/2023.
CÓDIGO DE VERIFICAÇÃO: 12305823749. CNPJ DA SEDE: 42966384000141.
NIRE: 21600203473. COM EFEITOS DO REGISTRO EM: 02/05/2023.
J P CONSTRUCOES E TERRAPLANAGEM LTDA

CARLOS ANDRÉ DE MORAES PEREIRA
SECRETÁRIO-GERAL
www.empresafacil.ma.gov.br

A validade deste documento, se impresso, fica sujeito à comprovação de sua autenticidade nos respectivos portais, informando seus respectivos códigos de verificação.




REPÚBLICA FEDERATIVA DO BRASIL
MINISTÉRIO DA INFRAESTRUTURA
SECRETARIA NACIONAL DE TRÂNSITO

CARTEIRA NACIONAL DE HABILITAÇÃO / DRIVER LICENSE / PERMISO DE CONDUCCIÓN

2 e 1 NOME E SOBRENOME: ADEMAR DE SOUZA PAIVA JUNIOR
1ª HABILITAÇÃO: 31/06/2008
3 DATA, LOCAL E UF DE NASCIMENTO: 01/04/1985, CANTANHEDE, MA
4a DATA EMISSÃO: 28/04/2023
4b VALIDADE: 27/04/2033
ACC:
D
4c DOC IDENTIDADE / ÓRG EMISSOR / UF: 01936895200I7 SESP MA
4d CPF: 014.328.683-81
5 Nº REGISTRO: 04380202706
9 CAT HAB: B
6 NACIONALIDADE: BRASILEIRO
7 FILIAÇÃO: ADEMAR DE SOUZA PAIVA
LUZANIRA SERRA PAIVA
7 ASSINATURA DO PORTADOR

VÁLIDA EM TODO O TERRITÓRIO NACIONAL
2600052539

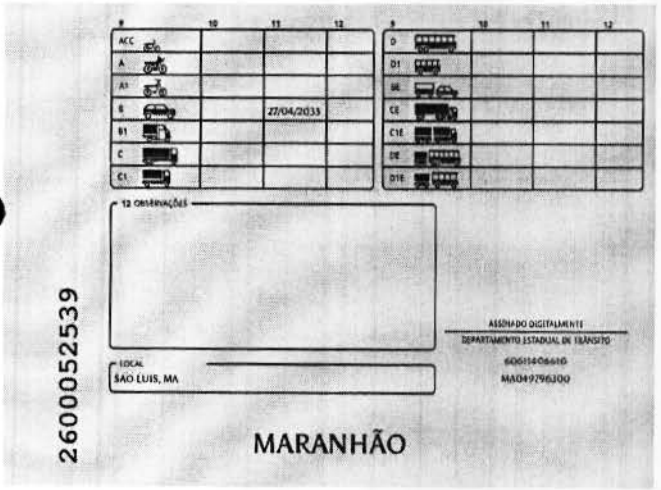

9	10	11	12
ACC			
A			
A1			
B		27/04/2033	
B1			
C			
C1			

9	10	11	12
D			
D1			
BE			
CE			
C1E			
DE			
D1E			


12 OBSERVAÇÕES

ASSINADO DIGITALMENTE
DEPARTAMENTO ESTADUAL DE TRÂNSITO
60651406610
MA049796300

LOCAL: SÃO LUIS, MA

MARANHÃO

2600052539

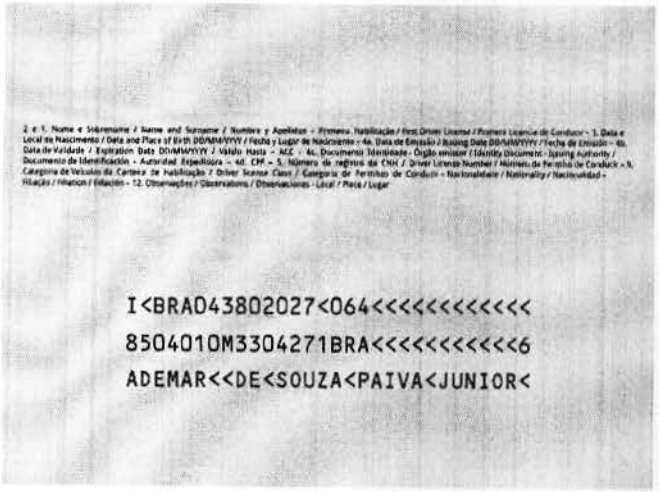

2 e 1. Nome e Sobrenome / Name and Surname / Nombre y Apellidos - Primeira Habilitação / First Driver License / Primera Licencia de Conducir - 3. Data e Local de Nascimento / Date and Place of Birth DD/MM/YYYY / Fecha y Lugar de Nacimiento - 4a. Data de Emissão / Issuing Date DD/MM/YYYY / Fecha de Emisión - 4b. Data de Validade / Expiration Date DD/MM/YYYY / Válido Hasta - ACC - 4c. Documento Identidade - Órgão emissor / Identity Document - Issuing Authority / Documento de Identificación - Autoridad Expedidora - 4d. CPF - 5. Número de registro da CNH / Driver Licence Number / Número de Permiso de Conducir - 9. Categoria de Veículos da Carteira de habilitação / Driver license Class / Categoría de Permiso de Conducir - Nacionalidade / Nationality / Nacionalidad - Filiação / Filiation / Filiación - 12. Observações / Observations / Observaciones - Local / Place / Lugar

I<BRAD43802027<064<<<<<<<<<<<
8504010M3304271BRA<<<<<<<<<<<6
ADEMAR<<DE<SOUZA<PAIVA<JUNIOR<

QR-CODE

Documento assinado com certificado digital em conformidade com a Medida Provisória nº 2200-2/2001. Sua validade poderá ser confirmada por meio do programa Assinador Serpro.

As orientações para instalar o Assinador Serpro e realizar a validação do documento digital estão disponíveis em: https://www.serpro.gov.br/assinador-digital.

SERPRO / SENATRAN

10584
Fls
Proc. Nº 011/25
Ass

Ministério da Fazenda
Secretaria da Receita Federal do Brasil

Comprovante de Situação Cadastral no CPF

Fls 10585
Proc. Nº 011/25
Ass.

Nº do CPF: **014.328.683-81**

Nome: **ADEMAR DE SOUZA PAIVA JUNIOR**

Data de Nascimento: **01/04/1985**

Situação Cadastral: **REGULAR**

Data da Inscrição: **22/08/2003**

Digito Verificador: **00**

Comprovante emitido às: **17:11:39** do dia **23/04/2025** (hora e data de Brasília).
Código de controle do comprovante: **9445.63C9.72B6.1AE8**

Este documento não substitui o "Comprovante de Inscrição no CPF".

(Modelo aprovado pela IN/RFB nº 1.548, de 13/02/2015.)

REPÚBLICA FEDERATIVA DO BRASIL

CADASTRO NACIONAL DA PESSOA JURÍDICA

NÚMERO DE INSCRIÇÃO	COMPROVANTE DE INSCRIÇÃO E DE SITUAÇÃO CADASTRAL	DATA DE ABERTURA
42.966.384/0001-41 **MATRIZ**		**03/08/2021**

NOME EMPRESARIAL
J P CONSTRUCOES E TERRAPLANAGEM LTDA

TÍTULO DO ESTABELECIMENTO (NOME DE FANTASIA)	PORTE
********	**EPP**

CÓDIGO E DESCRIÇÃO DA ATIVIDADE ECONÔMICA PRINCIPAL
71.12-0-00 - Serviços de engenharia

CÓDIGO E DESCRIÇÃO DAS ATIVIDADES ECONÔMICAS SECUNDÁRIAS
19.21-7-00 - Fabricação de produtos do refino de petróleo
38.11-4-00 - Coleta de resíduos não-perigosos
38.12-2-00 - Coleta de resíduos perigosos
41.20-4-00 - Construção de edifícios
42.11-1-01 - Construção de rodovias e ferrovias
42.11-1-02 - Pintura para sinalização em pistas rodoviárias e aeroportos
42.12-0-00 - Construção de obras de arte especiais
42.13-8-00 - Obras de urbanização - ruas, praças e calçadas
42.21-9-01 - Construção de barragens e represas para geração de energia elétrica
42.21-9-03 - Manutenção de redes de distribuição de energia elétrica
42.22-7-01 - Construção de redes de abastecimento de água, coleta de esgoto e construções correlatas, exceto obras de irrigação
42.92-8-01 - Montagem de estruturas metálicas
42.92-8-02 - Obras de montagem industrial
42.99-5-99 - Outras obras de engenharia civil não especificadas anteriormente
43.11-8-01 - Demolição de edifícios e outras estruturas
43.12-6-00 - Perfurações e sondagens
43.13-4-00 - Obras de terraplenagem
43.19-3-00 - Serviços de preparação do terreno não especificados anteriormente
43.21-5-00 - Instalação e manutenção elétrica
43.22-3-01 - Instalações hidráulicas, sanitárias e de gás

Fls 10586
Proc. Nº 011/25
Ass

CÓDIGO E DESCRIÇÃO DA NATUREZA JURÍDICA
206-2 - Sociedade Empresária Limitada

LOGRADOURO	NÚMERO	COMPLEMENTO
AV DR ANTONIO SAMPAIO	**S/N**	********

CEP	BAIRRO/DISTRITO	MUNICÍPIO	UF
65.468-000	**CENTRO**	**MATOES DO NORTE**	**MA**

ENDEREÇO ELETRÔNICO	TELEFONE
JPCONSTRUCOESETERRAPLANAGEM@GMAIL.COM	**(98) 8402-1695**

ENTE FEDERATIVO RESPONSÁVEL (EFR)
*****

SITUAÇÃO CADASTRAL	DATA DA SITUAÇÃO CADASTRAL
ATIVA	**03/08/2021**

MOTIVO DE SITUAÇÃO CADASTRAL

SITUAÇÃO ESPECIAL	DATA DA SITUAÇÃO ESPECIAL
********	********

Aprovado pela Instrução Normativa RFB nº 2.119, de 06 de dezembro de 2022.

Emitido no dia **23/04/2025** às **17:13:02** (data e hora de Brasília). Página: **1/2**

REPÚBLICA FEDERATIVA DO BRASIL

CADASTRO NACIONAL DA PESSOA JURÍDICA

NÚMERO DE INSCRIÇÃO	COMPROVANTE DE INSCRIÇÃO E DE SITUAÇÃO CADASTRAL	DATA DE ABERTURA
42.966.384/0001-41 **MATRIZ**		**03/08/2021**

NOME EMPRESARIAL
J P CONSTRUCOES E TERRAPLANAGEM LTDA

CÓDIGO E DESCRIÇÃO DAS ATIVIDADES ECONÔMICAS SECUNDÁRIAS
43.22-3-02 - Instalação e manutenção de sistemas centrais de ar condicionado, de ventilação e refrigeração
43.22-3-03 - Instalações de sistema de prevenção contra incêndio
43.29-1-04 - Montagem e instalação de sistemas e equipamentos de iluminação e sinalização em vias públicas, portos e aeroportos
43.30-4-04 - Serviços de pintura de edifícios em geral
43.91-6-00 - Obras de fundações
43.99-1-01 - Administração de obras
43.99-1-05 - Perfuração e construção de poços de água
45.30-7-03 - Comércio a varejo de peças e acessórios novos para veículos automotores
45.30-7-04 - Comércio a varejo de peças e acessórios usados para veículos automotores
45.30-7-05 - Comércio a varejo de pneumáticos e câmaras-de-ar
47.42-3-00 - Comércio varejista de material elétrico
47.44-0-04 - Comércio varejista de cal, areia, pedra britada, tijolos e telhas
47.44-0-99 - Comércio varejista de materiais de construção em geral
49.23-0-02 - Serviço de transporte de passageiros - locação de automóveis com motorista
49.24-8-00 - Transporte escolar
77.11-0-00 - Locação de automóveis sem condutor
77.19-5-99 - Locação de outros meios de transporte não especificados anteriormente, sem condutor
77.32-2-01 - Aluguel de máquinas e equipamentos para construção sem operador, exceto andaimes

Fls 10587
Proc. Nº 011/25
Ass.

CÓDIGO E DESCRIÇÃO DA NATUREZA JURÍDICA
206-2 - Sociedade Empresária Limitada

LOGRADOURO	NÚMERO	COMPLEMENTO
AV DR ANTONIO SAMPAIO	**S/N**	********

CEP	BAIRRO/DISTRITO	MUNICÍPIO	UF
65.468-000	**CENTRO**	**MATOES DO NORTE**	**MA**

ENDEREÇO ELETRÔNICO	TELEFONE
JPCONSTRUCOESETERRAPLANAGEM@GMAIL.COM	**(98) 8402-1695**

ENTE FEDERATIVO RESPONSÁVEL (EFR)
*****

SITUAÇÃO CADASTRAL	DATA DA SITUAÇÃO CADASTRAL
ATIVA	**03/08/2021**

MOTIVO DE SITUAÇÃO CADASTRAL

SITUAÇÃO ESPECIAL	DATA DA SITUAÇÃO ESPECIAL
********	********

Aprovado pela Instrução Normativa RFB nº 2.119, de 06 de dezembro de 2022.

Emitido no dia **23/04/2025** às **17:13:02** (data e hora de Brasília). Página: **2/2**

Consulta Quadro de Sócios e Administradores - QSA



CNPJ:
42.966.384/0001-41
NOME EMPRESARIAL:
J P CONSTRUCOES E TERRAPLANAGEM LTDA
CAPITAL SOCIAL:
R$500.000,00 (Quinhentos mil reais)

O Quadro de Sócios e Administradores(QSA) constante da base de dados do Cadastro Nacional da Pessoa Jurídica (CNPJ) é o seguinte:

Nome/Nome Empresarial:
ADEMAR DE SOUZA PAIVA JUNIOR
Qualificação:
49-Sócio-Administrador

Para informações relativas à participação no QSA, acessar o e-CAC com certificado digital ou comparecer a uma unidade da RFB.

Emitido no dia **23/04/2025** às **17:13** (data e hora de Brasília).

PREFEITURA MUNICIPAL DE MATÕES DO NORTE

DEPARTAMENTO DE ARRECADAÇÃO DE TRIBUTOS MUNICIPAIS
CNPJ: 01612831000187
AV DR. ANTÔNIO SAMPAIO, Nº 100 - CENTRO

ALVARÁ DE LOCALIZAÇÃO E FUNCIONAMENTO

Nº do Cadastro	Nº da Inscrição	Data de Abertura	Validade
100119396	867	03/08/2021	31/12/2025

Contribuinte

Nome: J P CONSTRUCOES E TERRAPLANAGEM LTDA
CPF/CNPJ: 42966384000141
RG/Insc
Nome Fantas.: J P CONSTRUCOES E TERRAPLANAGEM LTDA

Endereço

Logradouro: AV AVENIDA DOUTOR ANTONIO SAMPAIO **Número:** S/N
Complemento: **CEP:** 65468000
Bairro: CENTRO
Cidade: MATÕES DO NORTE **Estado:** MA

Atividade Principal
SERVICOS DE ENGENHARIA

Detalhamento da Atividade:

7112000 SERVICOS DE ENGENHARIA
1921700 FABRICACAO DE PRODUTOS DO REFINO DE PETROLEO
3811400 COLETA DE RESIDUOS NAO-PERIGOSOS
3812200 COLETA DE RESIDUOS PERIGOSOS
4120400 CONSTRUCAO DE EDIFICIOS
4211101 CONSTRUCAO DE RODOVIAS E FERROVIAS
4211102 PINTURA PARA SINALIZACAO EM PISTAS RODOVIARIAS E AEROPORTOS
4212000 CONSTRUCAO DE OBRAS DE ARTE ESPECIAIS
4213800 OBRAS DE URBANIZACAO - RUAS, PRACAS E CALCADAS
4221901 CONSTRUCAO DE BARRAGENS E REPRESAS PARA GERACAO DE ENERGIA ELETRICA
4221903 MANUTENCAO DE REDES DE DISTRIBUICAO DE ENERGIA ELETRICA
4222701 CONSTRUCAO DE REDES DE ABASTECIMENTO DE AGUA, COLETA DE ESGOTO E CONSTRUCOES CORRELATAS, EXCETO OBRAS
4292801 MONTAGEM DE ESTRUTURAS METALICAS
4292802 OBRAS DE MONTAGEM INDUSTRIAL
4299599 OUTRAS OBRAS DE ENGENHARIA CIVIL NAO ESPECIFICADAS ANTERIORMENTE
4311801 DEMOLICAO DE EDIFICIOS E OUTRAS ESTRUTURAS
4312600 PERFURACOES E SONDAGENS
4313400 OBRAS DE TERRAPLENAGEM
4319300 SERVICOS DE PREPARACAO DO TERRENO NAO ESPECIFICADOS ANTERIORMENTE
4321500 INSTALACAO E MANUTENCAO ELETRICA
4322301 INSTALACOES HIDRAULICAS, SANITARIAS E DE GAS
4322302 INSTALACAO E MANUTENCAO DE SISTEMAS CENTRAIS DE AR CONDICIONADO, DE VENTILACAO E REFRIGERACAO
4322303 INSTALACOES DE SISTEMA DE PREVENCAO CONTRA INCENDIO
4329104 MONTAGEM E INSTALACAO DE SISTEMAS E EQUIPAMENTOS DE ILUMINACAO E SINALIZACAO EM VIAS PUBLICAS, PORTOS E AE
4330404 SERVICOS DE PINTURA DE EDIFICIOS EM GERAL
4391600 OBRAS DE FUNDACOES
4399101 ADMINISTRACAO DE OBRAS

Fls 10589
Proc. Nº 011/25
Ass.

PREFEITURA MUNICIPAL DE MATÕES DO NORTE

DEPARTAMENTO DE ARRECADAÇÃO DE TRIBUTOS MUNICIPAIS
CNPJ: 01612831000187
AV DR. ANTÔNIO SAMPAIO, Nº 100 - CENTRO

4399105 PERFURACAO E CONSTRUCAO DE POCOS DE AGUA

4530703 COMERCIO A VAREJO DE PECAS E ACESSORIOS NOVOS PARA VEICULOS AUTOMOTORES

4530704 COMERCIO A VAREJO DE PECAS E ACESSORIOS USADOS PARA VEICULOS AUTOMOTORES

4530705 COMERCIO A VAREJO DE PNEUMATICOS E CAMARAS-DE-AR

4742300 COMERCIO VAREJISTA DE MATERIAL ELETRICO

4744004 COMERCIO VAREJISTA DE CAL, AREIA, PEDRA BRITADA, TIJOLOS E TELHAS

4744099 COMERCIO VAREJISTA DE MATERIAIS DE CONSTRUCAO EM GERAL

4923002 SERVICO DE TRANSPORTE DE PASSAGEIROS - LOCACAO DE AUTOMOVEIS COM MOTORISTA

4924800 TRANSPORTE ESCOLAR

7711000 LOCACAO DE AUTOMOVEIS SEM CONDUTOR

7719599 LOCACAO DE OUTROS MEIOS DE TRANSPORTE NAO ESPECIFICADOS ANTERIORMENTE, SEM CONDUTOR

7732201 ALUGUEL DE MAQUINAS E EQUIPAMENTOS PARA CONSTRUCAO SEM OPERADOR, EXCETO ANDAIMES

Fls 10350
Proc. Nº 011/25
Ass.

ESTE CONTRIBUINTE ESTÁ AUTORIZADO A DESENVOLVER SOMENTE A(S) ATIVIDADE(S) ACIMA DISCRIMINADA(S) E FIRMA COMPROMISSO, SOB AS PENAS DA LEI, DOS REQUISITOS LEGAIS PARA FUNCIONAMENTO, RECONHECENDO QUE O NÃO ATENDIMENTO A LEGISLAÇÃO ACARRETARÁ A SUSPENSÃO E CASSACÃO DESTE ALVARÁ.

OBS:

Nº do Alvará
14

Validador: 5523E090B8034CCB

MARLENE SERRA COELHO
SECERTÁRIA DE ADMINISTRAÇÃO E FINANÇA
Portaria: 001/2025

Data de emissão do Alvará: 17/01/2025 às 11:51:05

NOTA: ESTE ALVARÁ DEVE SER AFIXADO EM LOCAL VISÍVEL E ACESSÍVEL À FISCALIZAÇÃO.

Fls 0591
Proc. Nº 011/25
Ass

MINISTÉRIO DA FAZENDA
Secretaria da Receita Federal do Brasil
Procuradoria-Geral da Fazenda Nacional

CERTIDÃO NEGATIVA DE DÉBITOS RELATIVOS AOS TRIBUTOS FEDERAIS E À DÍVIDA ATIVA DA UNIÃO

Nome: J P CONSTRUCOES E TERRAPLANAGEM LTDA
CNPJ: 42.966.384/0001-41

Ressalvado o direito de a Fazenda Nacional cobrar e inscrever quaisquer dívidas de responsabilidade do sujeito passivo acima identificado que vierem a ser apuradas, é certificado que não constam pendências em seu nome, relativas a créditos tributários administrados pela Secretaria da Receita Federal do Brasil (RFB) e a inscrições em Dívida Ativa da União (DAU) junto à Procuradoria-Geral da Fazenda Nacional (PGFN).

Esta certidão é válida para o estabelecimento matriz e suas filiais e, no caso de ente federativo, para todos os órgãos e fundos públicos da administração direta a ele vinculados. Refere-se à situação do sujeito passivo no âmbito da RFB e da PGFN e abrange inclusive as contribuições sociais previstas nas alíneas 'a' a 'd' do parágrafo único do art. 11 da Lei nº 8.212, de 24 de julho de 1991.

A aceitação desta certidão está condicionada à verificação de sua autenticidade na Internet, nos endereços <http://rfb.gov.br> ou <http://www.pgfn.gov.br>.

Certidão emitida gratuitamente com base na Portaria Conjunta RFB/PGFN nº 1.751, de 2/10/2014.
Emitida às 07:34:11 do dia 30/12/2024 <hora e data de Brasília>.
Válida até 28/06/2025.
Código de controle da certidão: **D0CD.267C.4642.8270**
Qualquer rasura ou emenda invalidará este documento.

MINISTÉRIO DA FAZENDA
Secretaria da Receita Federal do Brasil
Procuradoria-Geral da Fazenda Nacional

Fls 10592
Proc. Nº 011/25
Ass

CERTIDÃO NEGATIVA DE DÉBITOS RELATIVOS AOS TRIBUTOS FEDERAIS E À DÍVIDA ATIVA DA UNIÃO

Nome: ADEMAR DE SOUZA PAIVA JUNIOR
CPF: 014.328.683-81

Ressalvado o direito de a Fazenda Nacional cobrar e inscrever quaisquer dívidas de responsabilidade do sujeito passivo acima identificado que vierem a ser apuradas, é certificado que não constam pendências em seu nome, relativas a créditos tributários administrados pela Secretaria da Receita Federal do Brasil (RFB) e a inscrições em Dívida Ativa da União (DAU) junto à Procuradoria-Geral da Fazenda Nacional (PGFN).

Esta certidão se refere à situação do sujeito passivo no âmbito da RFB e da PGFN e abrange inclusive as contribuições sociais previstas nas alíneas 'a' a 'd' do parágrafo único do art. 11 da Lei nº 8.212, de 24 de julho de 1991.

A aceitação desta certidão está condicionada à verificação de sua autenticidade na Internet, nos endereços <http://rfb.gov.br> ou <http://www.pgfn.gov.br>.

Certidão emitida gratuitamente com base na Portaria Conjunta RFB/PGFN nº 1.751, de 2/10/2014.
Emitida às 07:38:15 do dia 30/12/2024 <hora e data de Brasília>.
Válida até 28/06/2025.
Código de controle da certidão: **D09E.A680.0268.71FA**
Qualquer rasura ou emenda invalidará este documento.

GOVERNO DO ESTADO DO MARANHÃO
SECRETARIA DE ESTADO DA FAZENDA

Fls 10593
Proc. Nº 011/25
Ass

CERTIDÃO NEGATIVA DE DÍVIDA ATIVA

Nº Certidão: 007384/25 **Data da** 27/01/2025 13:39:39

Inscrição Estadual: 127190198 **CPF/CNPJ:** 42966384000141

Razão Social: J P CONSTRUCOES E TERRAPLANAGEM LTDA

Endereço: RUA DR ANTONIO SAMPAIO, S N CEP: 65468000 - CENTRO

Telefone: (98)984021695 **Município:** MATOES DO NORTE **UF:** MA

Certificamos que, após a realização das consultas procedidas no sistema desta Secretaria e na forma do disposto do artigo 156, da lei nº 2.231, de 29/12/1962, substanciado pelos artigos 240 a 242 da lei nº 7.799, de 19/12/2002, bem como prescreve o artigo 205 da lei nº 5.172, de 25 de outubro de 1966 (Código Tributário Nacional) não constam débitos inscritos na Dívida Ativa, em nome do sujeito passivo acima identificado.

Validade da Certidão: 90 (noventa) dias: 27/04/2025.

A autenticidade desta certidão deverá ser confirmada no endereço:
http://portal.sefaz.ma.gov.br/, clicando no item "Certidões" e em seguida em "Validação de Certidão Negativa de Dívida Ativa".

CERTIDÃO EMITIDA GRATUITAMENTE.

Data Impressão: 27/01/2025 13:39:39

GOVERNO DO ESTADO DO MARANHÃO
SECRETARIA DE ESTADO DA FAZENDA

Fls 10594
Proc. Nº 011/25
Ass

CERTIDÃO NEGATIVA DE DÉBITO

Nº Certidão: 057690/25 **Data da** 12/03/2025 22:12:03

Inscrição Estadual: 127190198 **CPF/CNPJ:**42966384000141

Razão Social: J P CONSTRUCOES E TERRAPLANAGEM LTDA

Endereço: RUA DR ANTONIO SAMPAIO, S N CEP: 65468000 - CENTRO

Telefone: (98)984021695 **Município:** MATOES DO NORTE **UF:** MA

Certificamos que, após a realização das consultas procedidas no sistema desta Secretaria, substanciado pelos artigos 240 a 242, da lei nº 7.799, de 19/12/2002 e disposto no artigo 205 da lei nº 5.172, de 25 de outubro de 1966 (Código Tributário Nacional), não constam débitos relativos aos tributos estaduais, administrados por esta Secretaria, em nome do sujeito passivo acima identificado. Ressalvado, todavia, à Fazenda Pública Estadual o direito da cobrança de dívidas que venham a ser apuradas e não alcançadas pela decadência.

Validade da Certidão: 90 (noventa) dias: 10/06/2025.

A autenticidade desta certidão deverá ser confirmada no endereço:
http://portal.sefaz.ma.gov.br/, clicando no item "Certidões" e em seguida em "Validação de Certidão Negativa de Débito".

CERTIDÃO EMITIDA GRATUITAMENTE.

Data Impressão: 12/03/2025 22:12:03

Fls 10595
Proc. Nº 011/25
Ass

PODER JUDICIÁRIO
JUSTIÇA DO TRABALHO

CERTIDÃO NEGATIVA DE DÉBITOS TRABALHISTAS

Nome: J P CONSTRUCOES E TERRAPLANAGEM LTDA (MATRIZ E FILIAIS)
CNPJ: 42.966.384/0001-41
Certidão nº: 89306914/2024
Expedição: 29/12/2024, às 14:08:38
Validade: 27/06/2025 - 180 (cento e oitenta) dias, contados da data de sua expedição.

Certifica-se que **J P CONSTRUCOES E TERRAPLANAGEM LTDA (MATRIZ E FILIAIS)**, inscrito(a) no CNPJ sob o nº **42.966.384/0001-41, NÃO CONSTA** como inadimplente no Banco Nacional de Devedores Trabalhistas.
Certidão emitida com base nos arts. 642-A e 883-A da Consolidação das Leis do Trabalho, acrescentados pelas Leis ns.º 12.440/2011 e 13.467/2017, e no Ato 01/2022 da CGJT, de 21 de janeiro de 2022.
Os dados constantes desta Certidão são de responsabilidade dos Tribunais do Trabalho.
No caso de pessoa jurídica, a Certidão atesta a empresa em relação a todos os seus estabelecimentos, agências ou filiais.
A aceitação desta certidão condiciona-se à verificação de sua autenticidade no portal do Tribunal Superior do Trabalho na Internet (http://www.tst.jus.br).
Certidão emitida gratuitamente.

INFORMAÇÃO IMPORTANTE
Do Banco Nacional de Devedores Trabalhistas constam os dados necessários à identificação das pessoas naturais e jurídicas inadimplentes perante a Justiça do Trabalho quanto às obrigações estabelecidas em sentença condenatória transitada em julgado ou em acordos judiciais trabalhistas, inclusive no concernente aos recolhimentos previdenciários, a honorários, a custas, a emolumentos ou a recolhimentos determinados em lei; ou decorrentes de execução de acordos firmados perante o Ministério Público do Trabalho, Comissão de Conciliação Prévia ou demais títulos que, por disposição legal, contiver força executiva.

PREFEITURA MUNICIPAL DE MATÕES DO NORTE

DEPARTAMENTO DE ARRECADAÇÃO DE TRIBUTOS MUNICIPAIS

AV DR. ANTÔNIO SAMPAIO, Nº 100 - CENTRO

CNPJ: 01612831000187

CERTIDÃO NEGATIVA DE DÉBITOS MUNICIPAIS E DÍVIDA ATIVA

O DEPARTAMENTO DE ARRECADAÇÃO DE TRIBUTOS MUNICIPAIS da prefeitura Municipal de MATÕES DO NORTE, a requerimento da pessoa interessada J P CONSTRUCOES E TERRAPLANAGEM LTDA, CERTIFICA, para os fins que se fizerem necessários, que a pessoa jurídica/física a seguir referenciada não registra débitos com os cofres públicos municípais até a presente data, ressalvado o direito da Fazenda Municipal de exigir o recolhimento de débitos, tributários ou não, constituidos anteriormente a esta data mesmo durante a vigência desse prazo.

Cadastro:	**100119396**	CPF/CNPJ:	**42966384000141**
Contribuinte:	**J P CONSTRUCOES E TERRAPLANAGEM LTDA**	Complem:	
Endereço:	**AV AVENIDA DOUTOR ANTONIO SAMPAIO - Nº S/N**	CEP:	**65468000**
Bairro:	**CENTRO**		
Cidade:	**MATÕES DO NORTE MA**		

Fls 10596
Proc. Nº 011/25
Ass

Emissão: **09/04/2025 às 08:48:38** Validade: **08/07/2025** Usuário: **VANUZA BARROS**

Número/Controle da Certidão: **A91ABDBA238BCE03**

PREFEITURA MUNICIPAL DE MATÕES DO NORTE

DEPARTAMENTO DE ARRECADAÇÃO DE TRIBUTOS MUNICIPAIS

AV DR. ANTÔNIO SAMPAIO, Nº 100 - CENTRO

CNPJ: 01612831000187

CERTIDÃO NEGATIVA DE DÉBITOS MUNICIPAIS

O SETOR DE TRIBUTOS da prefeitura Municipal de MATÕES DO NORTE, a requerimento da pessoa interessada J P CONSTRUCOES E TERRAPLANAGEM LTDA, CERTIFICA, para os fins que se fizerem necessários, que a pessoa jurídica/física a seguir referenciada não registra débitos com os cofres públicos municípais até a presente data, ressalvado o direito da Fazenda Municipal de exigir o recolhimento de débitos, tributários ou não, constituidos anteriormente a esta data mesmo durante a vigência desse prazo.

Cadastro:	**100119396**	CPF/CNPJ:	**42966384000141**
Contribuinte:	**J P CONSTRUCOES E TERRAPLANAGEM LTDA**	Complem:	
Endereço:	**AV AVENIDA DOUTOR ANTONIO SAMPAIO - Nº S/N**	CEP:	**65468000**
Bairro:	**CENTRO**		
Cidade:	**MATÕES DO NORTE MA**		

Fls 10587
Proc. Nº 011/25
Ass.

Emissão: **09/04/2025 às 08:47:23** Validade: **08/07/2025** Usuário: **VANUZA BARROS**

Número/Controle da Certidão: **AF5DC5D6CC9931D3**

Voltar | Imprimir

CAIXA ECONÔMICA FEDERAL

Fls 10598
Proc. Nº 011/25
Ass

Certificado de Regularidade do FGTS - CRF

Inscrição: 42.966.384/0001-41
Razão Social: J P CONTRUCOES E TERRAPLANAGEM LTDA
Endereço: AV DR ANTONIO SAMPAIO SN / CENTRO / MATOES DO NORTE / MA / 65468-000

A Caixa Econômica Federal, no uso da atribuição que lhe confere o Art. 7, da Lei 8.036, de 11 de maio de 1990, certifica que, nesta data, a empresa acima identificada encontra-se em situação regular perante o Fundo de Garantia do Tempo de Servico - FGTS.

O presente Certificado não servirá de prova contra cobrança de quaisquer débitos referentes a contribuições e/ou encargos devidos, decorrentes das obrigações com o FGTS.

Validade:27/03/2025 a 25/04/2025

Certificação Número: 2025032706345775376163

Informação obtida em 08/04/2025 22:25:04

A utilização deste Certificado para os fins previstos em Lei esta condicionada a verificação de autenticidade no site da Caixa: **www.caixa.gov.br**

CRCMA
CONSELHO REGIONAL DE CONTABILIDADE DO MARANHÃO

Fls 10599
Proc. Nº 011/25
Ass.

CONSELHO REGIONAL DE CONTABILIDADE DO ESTADO DO MARANHÃO
CERTIDÃO DE HABILITAÇÃO PROFISSIONAL

O CONSELHO REGIONAL DE CONTABILIDADE DO ESTADO DO MARANHÃO certifica que o(a) profissional identificado(a) no presente documento encontra-se habilitado para o exercício da profissão contábil.

IDENTIFICAÇÃO DO REGISTRO

NOME.....	: Raylson Moraes Costa Volf
REGISTRO.....	: MA-015180/O-4
CATEGORIA.....	: CONTADOR
CPF.....	: ***.761.383-**

A falsificação deste documento constitui-se em crime previsto no Código Penal Brasileiro, sujeitando o autor à respectiva ação penal.

Emissão: MARANHÃO, 18/03/2024 as 10:01:11.
Válido até: 16/06/2024.
Código de Controle: 255946.

Para verificar a autenticidade deste documento consulte o site do CRCMA.

PREFEITURA MUNICIPAL DE MATÕES DO NORTE

DEPARTAMENTO DE ARRECADAÇÃO DE TRIBUTOS MUNICIPAIS CNPJ:

AV DR. ANTÔNIO SAMPAIO, Nº 100 - CENTRO

Rol Cadastral do Mobiliário - Completo: (Cadastro: '100119396','100119396')

Data Emissão:	09/04/2025
Hora:	08:51:10
Exercício:	2025
Usuário:	VANUZA
Página(s):	**1 de 2**

FICHA CADASTRAL DO MOBILIÁRIO

CONTRIBUINTE

Código:: **100119396**

Nome: **J P CONSTRUCOES E TERRAPLANAGEM LTDA** CNPJ: **42966384000141**

Nome Fant.: **J P CONSTRUCOES E TERRAPLANAGEM LTDA** PIS/NIT:

Endereço: **AVENIDA DR ANTONIO SAMPAIO** Nº: **S/N** CEP: **65468000**

Bairro: **CENTRO** Complemento:

Cidade: **MATOES DO NORTE** Estado: **MA**

Fls 10600
Proc. Nº 011/25
Ass

ESTABELECIMENTO

Cadastro: **100119396**

Endereço: **AV AVENIDA DOUTOR ANTONIO SAMPAIO** Nº: **S/N** CEP: **65468000**

Bairro: **CENTRO** Complemento:

Cidade: **MATÕES DO NORTE** Estado: MA

Area: **0,00** Nº Empregados: **0** Região:

Insc Estadual: Insc Municipal: **867** Horário de Funcionamento: **Das: Até**

DADOS GERAIS

Abertura: **03/08/2021** Processo: **0** Dt. Processo:

Junta Comercial: Data: Nº Reg Pessoal Juridica:

Escritório: Email Esc:

Fone Esc:

Situação: **01 - Ativo** Tipo da Empresa: **ENTIDADES EMPRESARIAIS**

Tipo ISS: **03 - Sobre Faturamento** Capital: **0** Tipo de Cadastro: **206-2**

Optante SN: **S** Regime Especial: **Empresa de Pequeno Porte (EPP)** Exigiblidade ISS: **Exigível**

Atividade: **SERVICOS DE ENGENHARIA, FABRICACAO DE PRODUTOS DO REFINO DE PETROLEO, COLETA DE RESIDUOS**

Código	Identificador	Tipo	Atividade	Qtde.	Inicio	Fim
000007	07.00	01 - Prestação de	Serviços relativos a engenharia, arquitetura, geologia, urbanismo,	0		
Execução, por administração, empreitada ou subempreitada, de obras de construção civil, hidráulica ou elétrica e de outras obras semelhantes,						
000007	07.00	01 - Prestação de	Serviços relativos a engenharia, arquitetura, geologia, urbanismo,	0		
Engenharia, agronomia, agrimensura, arquitetura, geologia, urbanismo, paisagismo e congêneres						
000007	07.00	01 - Prestação de	Serviços relativos a engenharia, arquitetura, geologia, urbanismo,	0		
Elaboração de planos diretores, estudos de viabilidade, estudos organizacionais e outros, relacionados com obras e serviços de engenharia;						
000007	07.00	01 - Prestação de	Serviços relativos a engenharia, arquitetura, geologia, urbanismo,	0		
Escoramento, contenção de encostas e serviços congêneres						
000017	17.00	01 - Prestação de	Serviços de apoio técnico, administrativo, jurídico, contábil,	0		
Franquia (franchising)						
000028	28.00	01 - Prestação de	Serviços de avaliação de bens e serviços de qualquer natureza	0		
Serviços de avaliação de bens e serviços de qualquer natureza						
000007	07.00	01 - Prestação de	Serviços relativos a engenharia, arquitetura, geologia, urbanismo,	0		
Varrição, coleta, remoção, incineração, tratamento, reciclagem, separação e destinação final de lixo, rejeitos e outros resíduos quaisquer						
000007	07.00	01 - Prestação de	Serviços relativos a engenharia, arquitetura, geologia, urbanismo,	0		
Reparação, conservação e reforma de edifícios, estradas, pontes, portos e congêneres (exceto o fornecimento de mercadorias produzidas pelo						
000007	07.00	01 - Prestação de	Serviços relativos a engenharia, arquitetura, geologia, urbanismo,	0		
Demolição						
000014	14.00	01 - Prestação de	Serviços relativos a bens de terceiros	0		
Lubrificação, limpeza, lustração, revisão, carga e recarga, conserto, restauração, blindagem, manutenção e conservação de máquinas, veículos,						

FICHA CADASTRAL DO MOBILIÁRIO

000014	14.00	01 - Prestação de	**Serviços relativos a bens de terceiros**	0

Instalação e montagem de aparelhos, máquinas e equipamentos, inclusive montagem industrial, prestados ao usuário final, exclusivamente com

000016	16.00	01 - Prestação de	**Serviços de transporte de natureza municipal**	0

Serviços de transporte coletivo municipal rodoviário, metroviário, ferroviário e aquaviário de passageiros.

Código	Principal	Atividade cnae
1921700	N	FABRICACAO DE PRODUTOS DO REFINO DE PETROLEO
3811400	N	COLETA DE RESIDUOS NAO-PERIGOSOS
3812200	N	COLETA DE RESIDUOS PERIGOSOS
4120400	N	CONSTRUCAO DE EDIFICIOS
4211101	N	CONSTRUCAO DE RODOVIAS E FERROVIAS
4211102	N	PINTURA PARA SINALIZACAO EM PISTAS RODOVIARIAS E AEROPORTOS
4212000	N	CONSTRUCAO DE OBRAS DE ARTE ESPECIAIS
4213800	N	OBRAS DE URBANIZACAO - RUAS, PRACAS E CALCADAS
4221901	N	CONSTRUCAO DE BARRAGENS E REPRESAS PARA GERACAO DE ENERGIA ELETRICA
4221903	N	MANUTENCAO DE REDES DE DISTRIBUICAO DE ENERGIA ELETRICA
4222701	N	CONSTRUCAO DE REDES DE ABASTECIMENTO DE AGUA, COLETA DE ESGOTO E CONSTRUCOES CORRELATAS, EXCETO
4292801	N	MONTAGEM DE ESTRUTURAS METALICAS
4292802	N	OBRAS DE MONTAGEM INDUSTRIAL
4299599	N	OUTRAS OBRAS DE ENGENHARIA CIVIL NAO ESPECIFICADAS ANTERIORMENTE
4311801	N	DEMOLICAO DE EDIFICIOS E OUTRAS ESTRUTURAS
4312600	N	PERFURACOES E SONDAGENS
4313400	N	OBRAS DE TERRAPLENAGEM
4319300	N	SERVICOS DE PREPARACAO DO TERRENO NAO ESPECIFICADOS ANTERIORMENTE
4321500	N	INSTALACAO E MANUTENCAO ELETRICA
4322301	N	INSTALACOES HIDRAULICAS, SANITARIAS E DE GAS
4322302	N	INSTALACAO E MANUTENCAO DE SISTEMAS CENTRAIS DE AR CONDICIONADO, DE VENTILACAO E REFRIGERACAO
4322303	N	INSTALACOES DE SISTEMA DE PREVENCAO CONTRA INCENDIO
4329104	N	MONTAGEM E INSTALACAO DE SISTEMAS E EQUIPAMENTOS DE ILUMINACAO E SINALIZACAO EM VIAS PUBLICAS,
4330404	N	SERVICOS DE PINTURA DE EDIFICIOS EM GERAL
4391600	N	OBRAS DE FUNDACOES
4399101	N	ADMINISTRACAO DE OBRAS
4399105	N	PERFURACAO E CONSTRUCAO DE POCOS DE AGUA
4530703	N	COMERCIO A VAREJO DE PECAS E ACESSORIOS NOVOS PARA VEICULOS AUTOMOTORES
4530704	N	COMERCIO A VAREJO DE PECAS E ACESSORIOS USADOS PARA VEICULOS AUTOMOTORES
4530705	N	COMERCIO A VAREJO DE PNEUMATICOS E CAMARAS-DE-AR
4742300	N	COMERCIO VAREJISTA DE MATERIAL ELETRICO
4744004	N	COMERCIO VAREJISTA DE CAL, AREIA, PEDRA BRITADA, TIJOLOS E TELHAS
4744099	N	COMERCIO VAREJISTA DE MATERIAIS DE CONSTRUCAO EM GERAL
4923002	N	SERVICO DE TRANSPORTE DE PASSAGEIROS - LOCACAO DE AUTOMOVEIS COM MOTORISTA
4924800	N	TRANSPORTE ESCOLAR
7112000	S	SERVICOS DE ENGENHARIA
7711000	N	LOCACAO DE AUTOMOVEIS SEM CONDUTOR
7719599	N	LOCACAO DE OUTROS MEIOS DE TRANSPORTE NAO ESPECIFICADOS ANTERIORMENTE, SEM CONDUTOR
7732201	N	ALUGUEL DE MAQUINAS E EQUIPAMENTOS PARA CONSTRUCAO SEM OPERADOR, EXCETO ANDAIMES

Código Alvara	Exercicio	Descrição	Data Emissão	Data Validade
14	2025	Alvara de funcionamento	17/01/2025	31/12/2025

Fls 0601
Proc. Nº 011/25
Ass

Conselho Regional de Engenharia e Agronomia do Estado do Maranhão

INFORMAÇÕES DO PROTOCOLO

Protocolo
Nº 2684997/2022

Interessado (1)

Nome / Razão Social: J P CONSTRUCOES E TERRAPLANAGEM EIRELI

Registro: 0005463769

Endereço: AVENIDA SAO JOSE, 999 - NOVO TEMPO - MATÕES DO NORTE

10602
Fls
Proc. Nº 011/25
Ass.

Informações do Protocolo

Assunto: INCLUSAO DE RESP. TECNICA

Emissão: 05/07/2022

Cadastro: 05/07/2022

Situação: Finalizado

Descrição: SOLICITO INCLUSAO DO PROFISSIONAL JEFERSON DE SOUZA VARGAS

Declarações

Declaro, sob as penas da lei, serem verdadeiras as informações aqui prestadas

Documentos

Tipo:	Data:	Observação:
ANEXO	05/07/2022	CONTRATO
ANEXO	05/07/2022	ART

Movimentos

Passo	Nome do usuário	Data Envio	Ação	Origem	Destino
1	Usuário Padrão do SITAC	05/07/2022 00:00:00	Envio	SERVICOS - AMBIENTE DO PROFISSIONAL/EMPRESA	RPJ - REGISTRO DE PESSOA JURIDICA
2	joao barbosa filho	05/07/2022 11:03:44	Recebimento	RPJ - REGISTRO DE PESSOA JURIDICA	RPJ - REGISTRO DE PESSOA JURIDICA
Descrição	Protocolo recebido para análise. Passo automático!				
Despacho	Usuário: joao barbosa filho			Data do Despacho: 05/07/2022 11:19:45	
Descrição	CONCLUIDO				
3	joao barbosa filho	05/07/2022 00:00:00	Recebimento	RPJ - REGISTRO DE PESSOA JURIDICA	RPJ - REGISTRO DE PESSOA JURIDICA
Descrição	FINALIZADO				

Movimentos ao colegiado

Passo	Conselheiro	Reunião	Vinculado ao passo	Data	Hora

Protocolos Vinculados

Número/Ano	Assunto

Documento(s) de Fiscalização vinculado(s) ao Protocolo

Número/Ano	Número Anterior	Tipo do D. de Fiscalização	Descrição

Denúncia(s) vinculado(s) ao Protocolo

Número	Tipo de Denúncia	Descrição

Conselho Regional de Engenharia e Agronomia do Estado do Maranhão
INFORMAÇÕES DA SOLICITAÇÃO DA EMPRESA

Número da Solicitação
Nº 497972

10673
Fls
Proc. Nº 011/25
Ass

Detalhes da Empresa

Razão Social: J P CONSTRUCOES E TERRAPLANAGEM EIRELI

Nome Fantasia:

CNPJ (Pessoa Jurídica): 42.966.384/0001-41

Tipo Empresa: PRIVADA

Categoria Empresa: MATRIZ

Natureza Jurídica: 2 - ENTIDADES EMPRESARIAIS

Tipo de Registro: Registro Definitivo de Empresa

Data de Cadastro: 05/05/2022

Protocolo Assunto: REGISTRO DEFINITIVO DE PESSOA JÚRIDICA

Objetivo Social:

- SERVIÇOS DE ENGENHARIA;
- COLETA DE RESÍDUOS NÃO-PERIGOSOS;
- COLETA DE RESÍDUOS PERIGOSOS;
- CONSTRUÇÃO DE EDIFÍCIOS;
- CONSTRUÇÃO DE RODOVIAS E FERROVIAS;
- PINTURA PARA SINALIZAÇÃO EM PISTAS RODOVIÁRIAS E AEROPORTOS;
- CONSTRUÇÃO DE OBRAS DE ARTE ESPECIAIS;
- OBRAS DE URBANIZAÇÃO - RUAS, PRAÇAS E CALÇADAS;
- CONSTRUÇÃO DE BARRAGENS E REPRESAS PARA GERAÇÃO DE ENERGIA ELÉTRICA;
- MANUTENÇÃO DE REDES DE DISTRIBUIÇÃO DE ENERGIA ELÉTRICA;
- CONSTRUÇÃO DE REDES DE ABASTECIMENTO DE ÁGUA, COLETA DE ESGOTO E CONSTRUÇÕES CORRELATAS, EXCETO OBRAS DE IRRIGAÇÃO;
- OBRAS DE IRRIGAÇÃO;
- CONSTRUÇÃO DE REDES DE TRANSPORTES POR DUTOS, EXCETO PARA ÁGUA E ESGOTO;
- MONTAGEM DE ESTRUTURAS METÁLICAS;
- OBRAS DE MONTAGEM INDUSTRIAL;
- CONSTRUÇÃO DE INSTALAÇÕES ESPORTIVAS E RECREATIVAS;
- OUTRAS OBRAS DE ENGENHARIA CIVIL NÃO ESPECIFICADAS ANTERIORMENTE;
DEMOLIÇÃO DE EDIFÍCIOS E OUTRAS ESTRUTURAS
- PERFURAÇÕES E SONDAGENS;
- OBRAS DE TERRAPLENAGEM;
- SERVIÇOS DE PREPARAÇÃO DO TERRENO NÃO ESPECIFICADOS ANTERIORMENTE;
- INSTALAÇÃO E MANUTENÇÃO ELÉTRICA;
- INSTALAÇÕES HIDRÁULICAS, SANITÁRIAS E DE GÁS;
- INSTALAÇÃO E MANUTENÇÃO DE SISTEMAS CENTRAIS DE AR CONDICIONADO, DE VENTILAÇÃO E REFRIGERAÇÃO;
- INSTALAÇÕES DE SISTEMA DE PREVENÇÃO CONTRA INCÊNDIO;
- MONTAGEM E INSTALAÇÃO DE SISTEMAS E EQUIPAMENTOS DE ILUMINAÇÃO E SINALIZAÇÃO EM VIAS PÚBLICAS, PORTOS E AEROPORTOS;
- OBRAS DE ACABAMENTO EM GESSO E ESTUQUE;
- SERVIÇOS DE PINTURA DE EDIFÍCIOS EM GERAL;
- APLICAÇÃO DE REVESTIMENTOS E DE RESINAS EM INTERIORES E EXTERIORES;
- OBRAS DE FUNDAÇÕES;
- ADMINISTRAÇÃO DE OBRAS;
- PERFURAÇÃO E CONSTRUÇÃO DE POÇOS DE ÁGUA;
- COMÉRCIO A VAREJO DE PEÇAS E ACESSÓRIOS NOVOS PARA VEÍCULOS AUTOMOTORES;
- COMÉRCIO A VAREJO DE PEÇAS E ACESSÓRIOS USADOS PARA VEÍCULOS AUTOMOTORES;
- COMÉRCIO A VAREJO DE PNEUMÁTICOS E CÂMARAS-DE-AR
- COMÉRCIO VAREJISTA DE MERCADORIAS EM GERAL, COM PREDOMINÂNCIA DE PRODUTOS ALIMENTÍCIOS - MINIMERCADOS, MERCEARIAS E ARMAZÉNS;
- COMÉRCIO VAREJISTA DE PRODUTOS ALIMENTÍCIOS EM GERAL OU ESPECIALIZADO EM PRODUTOS ALIMENTÍCIOS

Conselho Regional de Engenharia e Agronomia do Estado do Maranhão

INFORMAÇÕES DA SOLICITAÇÃO DA EMPRESA

Número da Solicitação
Nº 497972

Fls 0604
Proc. Nº 011/25
Ass.

NÃO ESPECIFICADOS ANTERIORMENTE;
- COMÉRCIO VAREJISTA DE MATERIAL ELÉTRICO;
- COMÉRCIO VAREJISTA DE CAL, AREIA, PEDRA BRITADA, TIJOLOS E TELHAS;
- COMÉRCIO VAREJISTA DE MATERIAIS DE CONSTRUÇÃO EM GERAL;
- SERVIÇO DE TRANSPORTE DE PASSAGEIROS - LOCAÇÃO DE AUTOMÓVEIS COM MOTORISTA ;
- TRANSPORTE ESCOLAR;
- TRANSPORTE RODOVIÁRIO COLETIVO DE PASSAGEIROS, SOB REGIME DE FRETAMENTO, MUNICIPAL;
- TRANSPORTE RODOVIÁRIO DE CARGA, EXCETO PRODUTOS PERIGOSOS E MUDANÇAS, INTERMUNICIPAL, INTERESTADUAL E INTERNACIONAL;
- LOCAÇÃO DE AUTOMÓVEIS SEM CONDUTOR;
- LOCAÇÃO DE OUTROS MEIOS DE TRANSPORTE NÃO ESPECIFICADOS ANTERIORMENTE, SEM CONDUTOR;
- ALUGUEL DE MÁQUINAS E EQUIPAMENTOS PARA CONSTRUÇÃO SEM OPERADOR, EXCETO ANDAIMES;
- ATIVIDADES DE LIMPEZA NÃO ESPECIFICADAS ANTERIORMENTE.

Endereços

Endereço (1)

Endereço: AVENIDA SAO JOSE, 999,

Bairro: NOVO TEMPO | Cidade: MATÕES DO NORTE | UF: MA | CEP: 65468-000

Telefone: (98) 98402-1695 | Endereço de correspondência: ☐ Sim ● Não | Tipo de Endereço: COMERCIAL

JP CONSTRUÇÕES & TERRAPLANAGEM

CONTRATO PRESTAÇÃO DE SERVIÇOS

Fls 10605
Proc. Nº 011/25
Ass.

CONTRATANTE:

A empresa **J P CONTRUÇÕES E TERRAPLANAGEM EIRELEI,** CNPJ sob o nº 42.966.384/0001-41, sediada na Avenida São Jose,Bairro Novo Tempo nº 999 - CEP 65.468-000 - Matões do Norte – MA, Neste ato representado pelo, Sr **Ademar de Souza Paiva Junior,** CPF: 014.328.683.81 RG: 01936895200117, solteiro, residente na avenida do comercio – Sn – centro – Matões do Norte- MA

CONTRATADO:

JEFERSON DE SOUZA VARGAS, engenheiro civil, portador da carteira profissional do CREA NACIONAL N°1119008921, inscrito no CPF: 606.297.093-94 e Carteira de Identidade: 039985912010-7, residente e domiciliado na Avenida Lister Caldas, 104, Centro, Cantanhede-MA, o presente contrato se regerá pelas clausulas e condições seguintes:

CLAUSULA PRIMEIRA:

Do objeto: O objetivo do contratante é a prestação de serviços profissionais da Área de Engenharia restrita as atribuições do contrato, conforme previsão na legislação vigente.

CLAUSULA SEGUNDA:

Da remuneração e carga horária: O contratado receberá o equivalente a R$6.600,00 para uma jornada semanal de 10(dez) horas.

CLAUSULA TERCEIRA:

Do prazo: o prazo de validade deste contrato é 4 anos, podendo ser rescindido a qualquer tempo por uma das partes, desde que comunicado com antecedência de 30(trinta) dias.

CLAUSULA QUARTA:

Do foro: fica o foro de São Luis para dirimir as questões decorrentes deste contrato. E, por estarem justos e contratados, assinam o presente contrato, em 03 (três) vias de igual teor, na presença de duas testemunhas.

Matões do Norte – MA 27 de Junho de 2022.

ADEMAR DE SOUZA PAIVA JUNIOR:01432868381 Assinado de forma digital por ADEMAR DE SOUZA PAIVA JUNIOR:01432868381 Dados: 2022.06.27 12:29:33 -03'00'

JEFERSON DE SOUZA VARGAS:60629709394 Assinado de forma digital por JEFERSON DE SOUZA VARGAS:60629709394 Dados: 2022.06.27 12:30:01 -03'00'

CONTRATANTE
JP CONTRUÇÕES E TERRAPLANGEM

CONTRATADO
JEFERSON DE SOUSA VARGAS

TESTEMUNHAS :

NOME: Beatriz M. Pires **CPF:** 048 583 903-22

NOME: Vera Lúcia Sousa Nunes **CPF:** 611062993-61

AV SÃO JOSE, BAIRRO NOVO TEMPO, n 999, CEP; 65.468-000
CNPJ; 42.966.384/0001-41 – JP CONTRUÇÕES E TERRAPLANAGEM EIRELI
FONE: 98 980-1695 EMAIL: jpconstrucoeseterraplanagem@gmail.com

Este documento encontra-se registrado no Conselho Regional de Engenharia e Agronomia do Estado do Maranhão, vinculado ao Protocolo nº 2684997/2022, emitido em 05/07/2022. Documento do Protocolo 1/2 (Vinculado ao passo 1), anexado

Anotação de Responsabilidade Técnica - ART
Lei nº 6.496, de 7 de dezembro de 1977

CREA-MA

ART CARGO-FUNÇÃO
Nº MA20220543972

Conselho Regional de Engenharia e Agronomia do Estado do Maranhão

INICIAL

FIS 0606
Proc. Nº 011/25
Ass.

1. Responsável Técnico

JEFERSON DE SOUZA VARGAS
Título profissional: **ENGENHEIRO CIVIL**
RNP: **1119008921**
Registro: **1119008921MA**

2. Contratante

Contratante: **J P CONSTRUCOES E TERRAPLANAGEM EIRELI** CPF/CNPJ: **42.966.384/0001-41**
AVENIDA SAO JOSE Nº: **999**
Complemento: Bairro: **NOVO TEMPO**
Cidade: **MATÕES DO NORTE** UF: **MA** CEP: **65468000**
País: **Brasil**
Tipo de contratante: **Pessoa Jurídica de Direito Privado**
Ação Institucional: **Outros**

3. Vínculo Contratual

Unidade administrativa: **Seção técnica**
AVENIDA SAO JOSE Nº: **999**
Complemento: Bairro: **NOVO TEMPO**
Cidade: **MATÕES DO NORTE** UF: **MA** CEP: **65468000**
Data de Início: **27/06/2022** Previsão de término: **27/06/2026**
Tipo de vínculo: **PRESTADOR DE SERVIÇOS**
Identificação do cargo/função: **Encarregado(a)**

4. Atividade Técnica

	Quantidade	Unidade
1000 - OUTRA		
45 - DESEMPENHO DE FUNÇÃO TÉCNICA > OBRAS E SERVIÇOS - CARGO/FUNÇÃO > #3367 - VÍNCULO TÉCNICO COM A EMPRESA (DESEMPENHO DE CARGO/FUNÇÃO TÉCNICA DENTRO DA EMPRESA)	10,00	h/sem

A mudança de cargo ou função exige o registro de nova ART

5. Observações

Prestação de serviços na condição de responsável técnico pela pessoa jurídica J P CONSTRUCOES E TERRAPLANAGEM EIRELI.

6. Declarações

- Declaro que estou cumprindo as regras de acessibilidade previstas nas normas técnicas da ABNT, na legislação específica e no decreto n. 5296/2004.

7. Entidade de Classe

CLUBE DE ENGENHARIA DO MA

JEFERSON DE SOUZA VARGAS:60629709394
Assinado de forma digital por JEFERSON DE SOUZA VARGAS:60629709394
Dados: 2022.07.01 14:20:38 -03'00'

8. Assinaturas

Declaro serem verdadeiras as informações acima

JEFERSON DE SOUZA VARGAS - CPF: 606.297.093-94

_____, _____ de _____ de _____
Local data

ADEMAR DE SOUZA PAIVA JUNIOR:01432868381
Assinado de forma digital por ADEMAR DE SOUZA PAIVA JUNIOR:01432868381
Dados: 2022.07.01 14:21:32 -03'00'

J P CONSTRUCOES E TERRAPLANAGEM EIRELI - CNPJ: 42.966.384/0001-41

9. Informações

* A ART é válida somente quando quitada, mediante apresentação do comprovante do pagamento ou conferência no site do Crea.

10. Valor

Valor da ART: **R$ 88,78** Registrada em: **30/06/2022** Valor pago: **R$ 88,78** Nosso Número: **8303997995**

Este documento encontra-se registrado no Conselho Regional de Engenharia e Agronomia do Estado do Maranhão, vinculado ao Protocolo nº 2684997/2022, emitido em 05/07/2022. Documento do Protocolo 2/2 (Vinculado ao passo 1), anexado

A autenticidade desta ART pode ser verificada em: https://crea-ma.sitac.com.br/publico/, com a chave: xYzCW
Impresso em: 01/07/2022 às 12:46:49 por: , ip: 179.69.181.137

JP CONSTRUÇÕES & TERRAPLANAGEM

Fls 10607
Proc. Nº 011/25
Ass.

CONTRATO DE PRESTAÇÃO DE SERVIÇOS

CONTRATANTE: J P CONSTRUÇÕES E TERRAPLANAGEM EIRELI, inscrita no CNPJ sob n° 42.966.384/0001-41, denominada CONTRATANTE, end.: Avenida São José, n 999, Bairro: Novo Tempo, Matões do Norte - MA, CEP: 65.468-000.

CONTRATADO KÁTIA REGINA FRADE SOUZA SANTIAGO, brasileira, Título profissional, Geóloga, CPF 276.504.992-00, portador da Carteira Profissional do CREA-MA nº 110686825-0.

O presente contrato se regerá pelas cláusulas e condições seguintes:

CLÁUSULA PRIMEIRA: O objeto do presente contrato é a prestação de serviços, pelo CONTRATADO à CONTRATANTE, de assumir a função de Responsável Técnico pela empresa.

CLÁUSULA SEGUNDA: Prazo: A vigência é com prazo determinado de 24/04/2024 a 24/05/2025. É facultado às partes rescindirem o contrato com aviso por escrito com antecedência de 30 (trinta) dias.

CLÁUSULA TERCEIRA: A baixa da responsabilidade deverá ser comunicada ao CREA pela parte que teve a iniciativa imediatamente após o ocorrido, conforme a legislação: Resolução 336, do CONFEA, Art. 17 - A responsabilidade técnica de qualquer profissional por pessoa jurídica fica extinta, devendo o registro ser alterado, a partir do momento em que:

I - for requerido ao Conselho Regional, por escrito, pelo profissional ou pela pessoa jurídica, o cancelamento desse encargo;

II - for o profissional suspenso do exercício da profissão;

III - mudar o profissional de residência para local que, a juízo do Conselho Regional, torne impraticável o exercício dessa função;

IV - tiver o profissional o seu registro cancelado;

V - ocorram outras condições que, a critério do CREA, possam impedir a efetiva prestação da assistência técnica.

§ 1º - A pessoa jurídica deve, no prazo de 10 (dez) dias, promover a substituição do responsável técnico.

§ 2º - Quando o cancelamento da responsabilidade técnica for de iniciativa da pessoa jurídica, deve esta, no seu requerimento, indicar o novo responsável técnico, preenchendo os requisitos previstos nesta Resolução, e os documentos pertinentes.

§ 3º - A baixa de responsabilidade técnica requerida pelo profissional só pode ser deferida na ausência de quaisquer obrigações pendentes em seu nome, relativas ao pedido, junto ao Conselho Regional.

CLÁUSULA QUARTA: Jornada de trabalho: de 06 horas semanais.

CLÁUSULA QUINTA: Valor: A CONTRATANTE pagará ao CONTRATADO pelos serviços efetivamente prestados a importância equivalente a R$ 4.000,00 (Quatro mil reais).

CLÁUSULA SEXTA: Foro: Para solução de eventuais litígios oriundos deste contrato as partes elegem o Foro de São Luís-MA, com renúncia expressa a qualquer outro, por mais privilegiado que seja.

Acordadas, as partes firmam o presente contrato, elaborado em 2 (duas) vias de igual teor e forma, na presença das testemunhas que tudo assistiram.

Matões do Norte -MA, 24 de abril de 2024

gov.br Documento assinado digitalmente
ADEMAR DE SOUZA PAIVA JUNIOR
Data: 25/04/2024 16:15:35-0300
Verifique em https://validar.iti.gov.br

gov.br Documento assinado digitalmente
KATIA REGINA FRADE SOUZA SANTIAGO
Data: 25/04/2024 16:01:13-0300
Verifique em https://validar.iti.gov.br

J P CONST TERRAPLANAGEM EIRELI
CNPJ 42.966.384/0001-41

KÁTIA REGINA FRADE SOUZA SANTIAGO
CREA-MA 110686825-0

BALANÇO PATRIMONIAL ENCERRADO EM 31/12/2022
J P CONSTRUCOES E TERRAPLAGEM LTDA
AVENIDA DR ANTONIO SAMPAIO, S/N, CENTRO
MATÕES DO NORTE - MA, CEP: 65.468-000
CNPJ: 42.966.384/0001-41 NIRE: 21600203473

Fls 10608
Proc. Nº 011/25
Ass.

ATIVO			
ATIVO CIRCULANTE			
CAIXA	16.813,12		
BANCOS C/MOVIMENTO	206.081,00	222.894,12	
ESTOQUES		134.242,38	357.136,50
ATIVO NÃO CIRCULANTE			
IMOBILIZADO			
IMÓVEIS		280.000,00	
VEICULOS		170.000,00	
MOVEIS E UTENSILIOS		95.000,00	
COMPUTADORES		50.000,00	595.000,00
TOTAL DO ATIVO			952.136,50
PASSIVO			
PASSIVO CIRCULANTE			
OBRIGAÇÕES COMERCIAIS			
FORNECEDORES		6.109,58	
OBRIGAÇÕES TRIBUTÁRIAS			
SIMPLES NACIONAL		29.304,17	35.413,75
PATRIMÔNIO LIQUIDO			
CAPITAL SOCIAL		500.000,00	
LUCROS ACUMULADOS		416.722,75	916.722,75
TOTAL DO PASSIVO			952.136,50

MATÕES DO NORTE - MA, 31 DE DEZEMBRO DE 2022

ADEMAR DE SOUZA PAIVA JUNIOR
SÓCIO ADMINISTRADOR
CPF:014.328.683-81

RAYLSON MORAES COSTA VOLF
CRC MA 015180/0-4
CONTADOR

DEMONSTRAÇÃO DO RESULTADO DO EXERCICIO ENCERRADO EM 31/12/2022
J P CONSTRUCOES E TERRAPLAGEM LTDA
AVENIDA DR ANTONIO SAMPAIO, S/N, CENTRO
MATÕES DO NORTE - MA, CEP: 65.468-000
CNPJ: 42.966.384/0001-41 NIRE: 21600203473

Fls 0609
Proc. Nº 011/25
Ass

RECEITA OPERACIONAL BRUTA	
SERVIÇOS PRESTADOS	1.227.042,00
DEDUÇÕES DA RECEITA	
SIMPLES NACINAL	29.304,17
RECEITA OPERACIONAL LIQUIDA	1.197.737,83
CUSTOS OPERACIONAIS	
CUSTOS DOS SERVIÇOS VENDIDOS	732.092,00
LUCRO OPERACIONAL BRUTO	465.645,83
DESP. ADMINISTRATIVAS	48.923,08
LUCRO LIQUIDO DO EXERCICIO	416.722,75

MATÕES DO NORTE - MA, 31 DE DEZEMBRO DE 2022

ADEMAR DE SOUZA PAIVA JUNIOR
SÓCIO ADMINISTRADOR
CPF:014.328.683-81

RAYLSON MORAES COSTA VOLF
CRC MA 015180/0-4
CONTADOR

ANÁLISE DE INDICES DO BALANÇO EM 31/12/2022J
P CONSTRUCOES E TERRAPLAGEM LTDA
AVENIDA DR ANTONIO SAMPAIO, S/N, CENTRO
MATÕES DO NORTE - MA, CEP: 65.468-000
CNPJ: 42.966.384/0001-41 NIRE: 21600203473

ILG (INDICE DE LIQUIDEZ GERAL)

ILG = (AC+RLP)/(PC+ELP)

ILG = (357.136,50+0,00)/(35.413,75+00)

ILG= (357.136,50)/(35.413,75)

ILG = (10,08)



ILC(INDICE DE LIQUIDEZ CORRENTE)

ILC= (AC)/(PC)

ILC= (357.136,50)/(35.413,75)

ILC= (10,08)

ILS(INDICE DE LIQUIDEZ SECA)

ILS=(AC-ESTOQUE)/(PC)

ILS=(357.136,50 – 134.242,38)/(35.413,75)

ILS= (222.894,12)/(35.413,75)

ILS= (6,29)

ILI(INDICE DE LIQUIDEZ IMEDIATA)

ILI=(DISPONIVEL/PC)

ILI=(222.894,12)/(35.413,75)

ILI=(6,29)

MATÕES DO NORTE - MA, 31 DE DEZEMBRO DE 2022

ADEMAR DE SOUZA PAIVA JUNIOR
SÓCIO ADMINISTRADOR
CPF:014.328.683-81

RAYLSON MORAES COSTA VOLF
CRC MA 015180/0-4
CONTADOR

ANÁLISE DE INDICES DO BALANÇO EM 31/12/2022J
P CONSTRUCOES E TERRAPLAGEM LTDA
AVENIDA DR ANTONIO SAMPAIO, S/N, CENTRO
MATÕES DO NORTE - MA, CEP: 65.468-000
CNPJ: 42.966.384/0001-41 NIRE: 21600203473

IET (INDICE DE ENDIVIDAMENTO TOTAL)

IET=(PC+ELP)/(ATIVO TOTAL)

IET=(35.413,75+0,00)/(952.136,50)

IET=(35.413,75)/(952.136,50)

IET= (0,037)

ISG (INDICE DE SOLVENCIA GERAL)

ISG=(ATIVO TOTAL)/(PC+ELP)

ISG=(952.136,50)/(35.413,75)

ISG= (26,88)

Fls 10611
Proc. Nº 011/25
Ass.

MATÕES DO NORTE - MA, 31 DE DEZEMBRO DE 2022

ADEMAR DE SOUZA PAIVA JUNIOR
SÓCIO ADMINISTRADOR
CPF:014.328.683-81

RAYLSON MORAES COSTA VOLF
CRC MA 015180/0-4
CONTADOR

NOTAS EXPLICATIVAS
31 DE DEZEMBRO DE 2022
J P CONSTRUCOES E TERRAPLAGEM
LTDACNPJ: 42.966.384/0001-41

Fls 10612
Proc. Nº 11/25
Ass

NOTA 1 - CONTEXTO OPERACIONAL

*A Empresa **J P CONSTRUCOES E TERRAPLAGEM LTDA** é uma empresa limitada, passou a ter início das suas atividades a partir de 03/08/2021. Atua na área de Serviços de engenharia.*

NOTA 2 – FORMALIDADE DA ESCRITURAÇÃO CONTÁBIL

As demonstrações financeiras foram preparadas conforme as práticas contábeis adotadas no Brasil, incluindo os pronunciamentos emitidos pelo Comitê de Pronunciamentos Contábeis (CPC), aplicáveis a pequenas e médias empresas (NBC TG 1000 (R1)) e evidenciam todas as informações relevantes próprias das demonstrações financeiras, e somente elas, as quais estão consistentes com as utilizadas pela administração na sua gestão.

NOTA 3 - PRINCIPAIS PRÁTICAS CONTÁBEIS ADOTADAS

a) ***Caixa e Equivalentes de Caixa:*** *Conforme determina a Resolução do CFC No. 1.296/10 (NBC –TG 03) – Demonstração do Fluxo de Caixa e Resolução do CFC No. 1.376/11 (NBC TG 26) – Apresentação Demonstrações Contábeis, os valores contabilizados neste subgrupo representam moeda em caixa e depósitos à vista em conta bancária, bem como os recursos que possuem as mesmas características de liquidez de caixa e de disponibilidade imediata ou até 90 (noventa) dias e que estão sujeitos a insignificante risco de mudança de valor ou extração, não excedendo ao valor de mercado*
b) ***Estoques:*** *Os estoques são avaliados ao custo médio de aquisição, construção, ou extração, não excedendo o valor de mercado.*
c) ***Imobilizado:*** *Bens imobilizado são registrados ao custo e depreciados pelo método linear, considerando – se a estimativa de valor residual e da vida útil econômica dos respectivos componentes. Outros gastos são capitalizados apenas quando há um aumento nos benefícios econômicos. Qualquer outro tipo de gasto é reconhecido no resultado como despesa quando incorrido.*
d) ***Obrigações Fiscais e Tributárias:*** *São registrados nessa rubrica os tributos a pagar pela entidade, sejam eles tributos próprios ou retidos na fonte.*
e) ***Fornecedores a pagar:*** *São registradas nessa conta contábil os valores a pagar a fornecedores de bens ou serviços*
f) ***Apuração do Resultado:*** *O resultado foi apurado segundo o Regime de Competência. As receitas de prestação de serviços são mensuradas pelo valor justo (acordado em contrato - valores recebidos ou a receber) e reconhecidas quando for provável que benefícios econômicos futuros fluam para a empresa **J P CONSTRUCOES E TERRAPLAGEM LTDA**, e assim possam ser confiavelmente*

mensurados. Os rendimentos e encargos incidentes sobre os Ativos e Passivos e suas realizações estão reconhecidas no resultado.

Fls 0613
Proc. Nº 11/25
Ass

NOTA 4 – ATIVO NÃO-CIRCULANTE (IMOBILIZADO E INTANGÍVEL)

Os ativos imobilizados são registrados pelo custo de aquisição ou construção, deduzido da depreciação calculada pelo método linear com base nas taxas mencionadas na Nota 8 e leva em consideração vida útil e utilização dos bens (Resolução CFC No. 1.177/09 (NBC – TG 27). Outros gastos são capitalizados apenas quando há um aumento nos benefícios econômicos desse item do imobilizado. Qualquer outro tipo de gasto é reconhecido no resultado como despesa quando incorrido.

NOTA 5 – OBRIGAÇÕES A CURTO PRAZO (PASSIVO CIRCULANTE)

Os passivos circulantes são demonstrados pelos valores conhecidos ou calculáveis acrescidos, quando aplicável, dos correspondentes encargos incorridas até a data do balanço patrimonial. Quando aplicável, os passivos circulantes são registrados com base em taxas de juros que refletem o prazo, a moeda e o risco de cada transação.

Provisões – Uma provisão é reconhecida em decorrência de um evento passado que originou um passivo, sendo provável que um recurso econômico possa ser requerido para saldar a obrigação. As provisões são registradas quando julgadas prováveis e com base nas melhores estimativas do risco envolvido.

NOTA 6 - PATRIMÔNIO LÍQUIDO

O superávit do exercício de 2022 será incorporado ao Patrimônio Líquido em conformidade com as exigências legais estatutárias e a Resolução CFC nº 1.409/12 que aprovou a NBC ITG 2002 em especial no item 14 que revogou a Resolução CFC nº 877/2000 (NBCT 10.19) que descreve o superávit ou déficit do exercício deve ser registrado na conta do Patrimônio Líquido.

NOTA 7 – RECEITAS (Resolução CFC No. 1.187/09)

Conforme a Resolução 1.152/09 que aprova NBC TG 13 e 1.157/09 que aprova CTG 02 e a Medida Provisória nº 449/08 (atual Lei 11.941/09) as receitas e despesas não operacionais foram classificadas no grupo "Outras Receitas/Despesas" no grupo operacional.

NOTA 8 – DO RESULTADO DO EXERCÍCIO

O Superávit do exercício de 2022 será incorporado ao Patrimônio Líquido em conformidade com as exigências legais.

Matões do Norte – MA, 31 de dezembro de 2022

ADEMAR DE SOUZA PAIVA JUNIOR
SÓCIO ADMINISTRADOR
CPF:014.328.683-81

RAYLSON MORAES COSTA VOLF
CRC MA 015180/0-4
CONTADOR

Fls 10614
Proc. Nº 11/25
Ass

ASSINATURA ELETRÔNICA

Certificamos que o ato da empresa J P CONSTRUCOES E TERRAPLANAGEM LTDA consta assinado digitalmente por:

IDENTIFICAÇÃO DO(S) ASSINANTE(S)	
CPF/CNPJ	Nome
01432868381	ADEMAR DE SOUZA PAIVA JUNIOR
03576138307	RAYLSON MORAES COSTA VOLF

JUCEMA

CERTIFICO O REGISTRO EM 03/05/2023 11:54 SOB Nº 20230572340.
PROTOCOLO: 230572340 DE 03/05/2023.
CÓDIGO DE VERIFICAÇÃO: 12306044433. CNPJ DA SEDE: 42966384000141.
NIRE: 21600203473. COM EFEITOS DO REGISTRO EM: 03/05/2023.
J P CONSTRUCOES E TERRAPLANAGEM LTDA

CARLOS ANDRÉ DE MORAES PEREIRA
SECRETÁRIO-GERAL
www.empresafacil.ma.gov.br

A validade deste documento, se impresso, fica sujeito à comprovação de sua autenticidade nos respectivos portais, informando seus respectivos códigos de verificação.

FOLHA 01

Fls 10615
Proc. Nº 11/25
Ass

TERMO DE ABERTURA

Contém o presente livro 17 (dezessete) folhas tipograficamente numeradas, e servirá como livro diário número 01 (um) da empresa **J P CONSTRUCOES E TERRAPLAGEM LTDA,** situada na **AVENIDA DR ANTONIO SAMPAIO, S/N, CENTRO CEP:65.468-000, Matões do Norte - MA**, com seu contrato social arquivado na Junta Comercial deste Estado sob número **21600203473** em 03/08/2021, inscrita no CNPJ sob número **42.966.384/0001-41**.

Matões do Norte - MA, 01 de Janeiro de 2022.

_____

ADEMAR DE SOUZA PAIVA JUNIOR
CPF: 014.328.683-81
SÓCIO ADMINISTRADOR

_____

RAYLSON MORAES COSTA VOLF
CONTADOR
CRC-MA 015180/0-4

10616
Fls
Proc. Nº 11125
Ass

ADMIN

Empresa: J P CONSTRUCOES E TERRAPLAGEM LTDA - CNPJ: 42.966.384/0001-41 — Fortes Contábil 6.152.0

Período: 01/01/2022 a 31/12/2022

Data	Conta	Histórico	Estab	Centro	Chave	Débito	Crédito
15/01/2022	2.07.07.01.01.0001 - Lucros Acumulados e/ou Saldo à Disposição da Assembléia						
		REC. DE DESPESA COM DIVIDENDOS	1002	001	1034	230.000,00	
15/01/2022	2.01.01.27.01.0001 - DIVIDENDOS A PAGAR						
		REC. DE DESPESA COM DIVIDENDOS	1002	001	1034		230.000,00
					Totais do dia 15:	**230.000,00**	**230.000,00**
20/01/2022	2.01.01.27.01.0001 - DIVIDENDOS A PAGAR						
		PAG. DE DIVIDENDOS	1002	001	1035	230.000,00	
20/01/2022	1.01.01.01.01.0001 - Caixa						
		PAG. DE DIVIDENDOS	1002	001	1035		40.000,00
20/01/2022	1.01.01.02.01.0001 - Bancos c/movimento						
		PAG. DE DIVIDENDOS	1002	001	1035		190.000,00
					Totais do dia 20:	**230.000,00**	**230.000,00**
25/01/2022	2.07.07.01.01.0001 - Lucros Acumulados e/ou Saldo à Disposição da Assembléia						
		REF. A RESERVAS DE CONTINGENCIAS.	1002	001	1036	181.043,91	
25/01/2022	2.07.04.01.03.0003 - Reserva para Contingências						
		REF. A RESERVAS DE CONTINGENCIAS.	1002	001	1036		181.043,91
25/01/2022	2.07.07.01.01.0001 - Lucros Acumulados e/ou Saldo à Disposição da Assembléia						
		REF. A RESERVAS DE LUCROS	1002	001	1037	200.000,00	
25/01/2022	2.07.04.01.03.0007 - RESERVAS DE LUCROS P/EXPANSÃO						
		REF. A RESERVAS DE LUCROS	1002	001	1037		200.000,00
					Totais do dia 25:	**381.043,91**	**381.043,91**
31/01/2022	1.01.01.01.01.0001 - Caixa						
		Rec.receita de serviços nf	1002	001	861	28.850,00	
31/01/2022	3.01.01.01.01.0006 - Receita da Prestação de Serviços - Mercado Interno						
		Rec.receita de serviços nf	1002	001	861		28.850,00
31/01/2022	3.01.01.03.02.0040 - Despesa com salarios						
		Rec. de despesa com salarios	1002	001	862	2.505,40	
31/01/2022	2.01.01.03.01.0010 - Salários a Pagar						
		Rec. de despesa com salarios	1002	001	862		2.505,40
31/01/2022	3.01.01.03.02.0012 - Despesa com FGTS						
		Rec. de despesa com FGTS	1002	001	863	200,43	
31/01/2022	2.01.01.03.01.0002 - FGTS a Recolher						
		Rec. de despesa com FGTS	1002	001	863		200,43
31/01/2022	3.01.01.03.02.0011 - Despesa com INSS						
		Rec. de despesa com INSS	1002	001	864	200,43	
31/01/2022	2.01.01.03.01.0001 - INSS a Recolher						
		Rec. de despesa com INSS	1002	001	864		200,43
31/01/2022	3.01.01.01.03.0007 - Despesa com Simples Nacional						
		Rec. de despesa com simples nacional	1002	001	865	1.050,00	
31/01/2022	2.01.01.03.03.0010 - Simples a Recolher						
		Rec. de despesa com simples nacional	1002	001	865		1.050,00
31/01/2022	3.01.01.03.02.0053 - Despesa com Energia Elétrica						
		Rec. de despesa com energia eletrica	1002	001	866	850,00	
31/01/2022	2.01.01.17.01.0003 - Energia a Pagar						
		Rec. de despesa com energia eletrica	1002	001	866		850,00
31/01/2022	3.01.01.07.01.0049 - Despesa com Água						
		Rec. de despesa com agua	1002	001	867	210,00	
31/01/2022	2.01.01.17.01.0004 - Consumo Água a Pagar						
		Rec. de despesa com agua	1002	001	867		210,00
					Totais do dia 31:	**33.866,26**	**33.866,26**
					Totais do mês de Janeiro:	**874.910,17**	**874.910,17**
05/02/2022	2.01.01.03.01.0010 - Salários a Pagar						
		Pagto. de salarios ref. ao mes e janeiro	1002	001	868	2.505,40	
05/02/2022	1.01.01.01.01.0001 - Caixa						



ADMIN

Empresa: J P CONSTRUCOES E TERRAPLAGEM LTDA - CNPJ: 42.966.384/0001-41 — Portes Contábil 6.152.0

Período: 01/01/2022 a 31/12/2022

Data	Conta	Histórico	Estab	Centro	Chave	Débito	Crédito
		Pagto. de salarios ref. ao mes e janeiro	1002	001	868		2.505,40
					Totais do dia 05:	**2.505,40**	**2.505,40**
07/02/2022	2.01.01.03.01.0002 - FGTS a Recolher						
		Pagto. de fgts ref ao mes de janeiro	1002	001	869	200,43	
07/02/2022	1.01.01.01.01.0001 - Caixa						
		Pagto. de fgts ref ao mes de janeiro	1002	001	869		200,43
					Totais do dia 07:	**200,43**	**200,43**
08/02/2022	2.01.01.17.01.0003 - Energia a Pagar						
		Pagto. de energia eletrica ref. ao mes de janeiro	1002	001	872	850,00	
08/02/2022	1.01.01.01.01.0001 - Caixa						
		Pagto. de energia eletrica ref. ao mes de janeiro	1002	001	872		850,00
08/02/2022	2.01.01.17.01.0004 - Consumo Água a Pagar						
		Pagto. de agua ref ao mes de janeiro	1002	001	873	210,00	
08/02/2022	1.01.01.01.01.0001 - Caixa						
		Pagto. de agua ref ao mes de janeiro	1002	001	873		210,00
					Totais do dia 08:	**1.060,00**	**1.060,00**
20/02/2022	2.01.01.03.01.0001 - INSS a Recolher						
		Pagto. de inss ref ao mes de janeiro.	1002	001	870	200,43	
20/02/2022	1.01.01.01.01.0001 - Caixa						
		Pagto. de inss ref ao mes de janeiro.	1002	001	870		200,43
20/02/2022	2.01.01.03.03.0010 - Simples a Recolher						
		Pagto. de simples nacional ref ao mes de janeiro	1002	001	871	1.050,00	
20/02/2022	1.01.01.01.01.0001 - Caixa						
		Pagto. de simples nacional ref ao mes de janeiro	1002	001	871		1.050,00
					Totais do dia 20:	**1.250,43**	**1.250,43**
28/02/2022	1.01.01.01.01.0001 - Caixa						
		Rec.receita de serviços nf	1002	001	876	23.660,00	
28/02/2022	3.01.01.01.01.0006 - Receita da Prestação de Serviços - Mercado Interno						
		Rec.receita de serviços nf	1002	001	876		23.660,00
28/02/2022	3.01.01.03.02.0040 - Despesa com salarios						
		Rec.de despesas com salarios	1002	001	877	2.505,40	
28/02/2022	2.01.01.03.01.0010 - Salários a Pagar						
		Rec.de despesas com salarios	1002	001	877		2.505,40
28/02/2022	3.01.01.03.02.0012 - Despesa com FGTS						
		Rec.de despesa com fgts.	1002	001	878	200,43	
28/02/2022	2.01.01.03.01.0002 - FGTS a Recolher						
		Rec.de despesa com fgts.	1002	001	878		200,43
28/02/2022	3.01.01.03.02.0011 - Despesa com INSS						
		Rec.de despesa com inss	1002	001	879	200,43	
28/02/2022	2.01.01.03.01.0001 - INSS a Recolher						
		Rec.de despesa com inss	1002	001	879		200,43
28/02/2022	3.01.01.01.03.0007 - Despesa com Simples Nacional						
		Rec.de despesa com simples nacional	1002	001	880	1.039,53	
28/02/2022	2.01.01.03.03.0010 - Simples a Recolher						
		Rec.de despesa com simples nacional	1002	001	880		1.039,53
28/02/2022	3.01.01.03.02.0053 - Despesa com Energia Elétrica						
		Rec. de despesa com energia eletrica	1002	001	881	930,00	
28/02/2022	2.01.01.17.01.0003 - Energia a Pagar						
		Rec. de despesa com energia eletrica	1002	001	881		930,00
28/02/2022	3.01.01.07.01.0049 - Despesa com Água						
		Rec. de despesa com agua	1002	001	882	225,00	

Continua...

10618 Fls Proc. Nº 11/25 Ass

Data	Conta	Histórico	Estab	Centro	Chave	Débito	Crédito
28/02/2022	2.01.01.17.01.0004 - Consumo Água a Pagar						
		Rec. de despesa com agua	1002	001	882		225,00
					Totais do dia 28:	**28.760,79**	**28.760,79**
					Totais do mês de Fevereiro:	**33.777,05**	**33.777,05**
05/03/2022	2.01.01.03.01.0010 - Salários a Pagar						
		Pagto. de salarios ref. ao mes de fevereiro	1002	001	883	2.505,40	
05/03/2022	1.01.01.01.01.0001 - Caixa						
		Pagto. de salarios ref. ao mes de fevereiro	1002	001	883		2.505,40
					Totais do dia 05:	**2.505,40**	**2.505,40**
07/03/2022	2.01.01.03.01.0002 - FGTS a Recolher						
		Pagto. de fgts ref. ao mes de fevereiro	1002	001	884	200,43	
07/03/2022	1.01.01.01.01.0001 - Caixa						
		Pagto. de fgts ref. ao mes fevereiro	1002	001	884		200,43
					Totais do dia 07:	**200,43**	**200,43**
08/03/2022	2.01.01.17.01.0003 - Energia a Pagar						
		Pagto. de energia eletrica ref. ao mes de fevereiro	1002	001	887	930,00	
08/03/2022	1.01.01.01.01.0001 - Caixa						
		Pagto. de energia eletrica ref. ao mes de fevereiro	1002	001	887		930,00
08/03/2022	2.01.01.17.01.0004 - Consumo Água a Pagar						
		Pagto. de agua ref. ao mes de fevereiro	1002	001	888	225,00	
08/03/2022	1.01.01.01.01.0001 - Caixa						
		Pagto. de agua ref. ao mes de fevereiro	1002	001	888		225,00
					Totais do dia 08:	**1.155,00**	**1.155,00**
20/03/2022	2.01.01.03.01.0001 - INSS a Recolher						
		Pagto. de inss ref ao mes de fevereiro	1002	001	885	200,43	
20/03/2022	1.01.01.01.01.0001 - Caixa						
		Pagto. de inss ref ao mes de fevereiro	1002	001	885		200,43
20/03/2022	2.01.01.03.03.0010 - Simples a Recolher						
		Pagto. de simples nacional ref ao mes de fevereiro	1002	001	886	1.039,53	
20/03/2022	1.01.01.01.01.0001 - Caixa						
		Pagto. de simples nacional ref ao mes de fevereiro	1002	001	886		1.039,53
					Totais do dia 20:	**1.239,96**	**1.239,96**
31/03/2022	1.01.01.01.01.0001 - Caixa						
		Rec.receita de serviços nf	1002	001	889	10.979,00	
31/03/2022	3.01.01.01.01.0006 - Receita da Prestação de Serviços - Mercado Interno						
		Rec.receita de serviços nf	1002	001	889		10.979,00
31/03/2022	3.01.01.03.02.0040 - Despesa com salarios						
		Rec.de despesas com salarios	1002	001	890	2.505,40	
31/03/2022	2.01.01.03.01.0010 - Salários a Pagar						
		Rec.de despesas com salarios	1002	001	890		2.505,40
31/03/2022	3.01.01.03.02.0012 - Despesa com FGTS						
		Rec.de despesa com fgts.	1002	001	891	200,43	
31/03/2022	2.01.01.03.01.0002 - FGTS a Recolher						
		Rec.de despesa com fgts.	1002	001	891		200,43
31/03/2022	3.01.01.03.02.0011 - Despesa com INSS						
		Rec.de despesa com inss	1002	001	892	200,43	
31/03/2022	2.01.01.03.01.0001 - INSS a Recolher						
		Rec.de despesa com inss	1002	001	892		200,43
31/03/2022	3.01.01.01.03.0007 - Despesa com Simples Nacional						

10619
Fls
Proc. Nº 11/25
Ass

ADMIN

Empresa: J P CONSTRUCOES E TERRAPLAGEM LTDA - CNPJ: 42.966.384/0001-41 — Fortes Contábil 6.152.0
Período: 01/01/2022 a 31/12/2022

Data	Conta	Histórico	Estab	Centro	Chave	Débito	Crédito
		Rec.de despesa com simples nacional	1002	001	893	1.156,16	
31/03/2022	2.01.01.03.03.0010 - Simples a Recolher						
		Rec.de despesa com simples nacional	1002	001	893		1.156,16
31/03/2022	3.01.01.03.02.0053 - Despesa com Energia Elétrica						
		Rec. de despesa com energia eletrica	1002	001	894	860,00	
31/03/2022	2.01.01.17.01.0003 - Energia a Pagar						
		Rec. de despesa com energia eletrica	1002	001	894		860,00
31/03/2022	3.01.01.07.01.0049 - Despesa com Água						
		Rec. de despesa com agua	1002	001	895	230,00	
31/03/2022	2.01.01.17.01.0004 - Consumo Água a Pagar						
		Rec. de despesa com agua	1002	001	895		230,00
					Totais do dia 31:	**16.131,42**	**16.131,42**
					Totais do mês de Março:	**21.232,21**	**21.232,21**
05/04/2022	2.01.01.03.01.0010 - Salários a Pagar						
		Pagto. de salarios ref. ao mes de março	1002	001	896	2.505,40	
05/04/2022	1.01.01.01.01.0001 - Caixa						
		Pagto. de salarios ref. ao mes de março	1002	001	896		2.505,40
					Totais do dia 05:	**2.505,40**	**2.505,40**
07/04/2022	2.01.01.03.01.0002 - FGTS a Recolher						
		Pagto. de fgts ref. ao mes de março	1002	001	897	200,43	
07/04/2022	1.01.01.01.01.0001 - Caixa						
		Pagto. de fgts ref. ao mes de março	1002	001	897		200,43
					Totais do dia 07:	**200,43**	**200,43**
08/04/2022	2.01.01.17.01.0003 - Energia a Pagar						
		Pagto. de energia eletrica ref. ao mes de março	1002	001	900	860,00	
08/04/2022	1.01.01.01.01.0001 - Caixa						
		Pagto. de energia eletrica ref. ao mes de março	1002	001	900		860,00
08/04/2022	2.01.01.17.01.0004 - Consumo Água a Pagar						
		Pagto. de agua ref. ao mes de março	1002	001	901	230,00	
08/04/2022	1.01.01.01.01.0001 - Caixa						
		Pagto. de agua ref. ao mes de março	1002	001	901		230,00
					Totais do dia 08:	**1.090,00**	**1.090,00**
20/04/2022	2.01.01.03.01.0001 - INSS a Recolher						
		Pagto. de inss ref ao mes de março	1002	001	898	200,43	
20/04/2022	1.01.01.01.01.0001 - Caixa						
		Pagto. de inss ref ao mes de março	1002	001	898		200,43
20/04/2022	2.01.01.03.03.0010 - Simples a Recolher						
		Pagto. de simples nacional ref ao mes de março	1002	001	899	1.156,16	
20/04/2022	1.01.01.01.01.0001 - Caixa						
		Pagto. de simples nacional ref ao mes de março	1002	001	899		1.156,16
					Totais do dia 20:	**1.356,59**	**1.356,59**
30/04/2022	1.01.01.01.01.0001 - Caixa						
		Rec.receita de serviços nf	1002	001	902	25.490,00	
30/04/2022	3.01.01.01.01.0006 - Receita da Prestação de Serviços - Mercado Interno						
		Rec.receita de serviços nf	1002	001	902		25.490,00
30/04/2022	3.01.01.03.02.0040 - Despesa com salarios						
		Rec.de despesas com salarios	1002	001	903	2.505,40	
30/04/2022	2.01.01.03.01.0010 - Salários a Pagar						
		Rec.de despesas com salarios	1002	001	903		2.505,40

106/20
Fls
Proc. Nº 11/25
Ass

Data	Conta	Histórico	Estab	Centro	Chave	Débito	Crédito
30/04/2022	3.01.01.03.02.0012 - Despesa com FGTS						
		Rec.de despesa com fgts.	1002	001	904	200,43	
30/04/2022	2.01.01.03.01.0002 - FGTS a Recolher						
		Rec.de despesa com fgts.	1002	001	904		200,43
30/04/2022	3.01.01.03.02.0011 - Despesa com INSS						
		Rec.de despesa com inss	1002	001	905	200,43	
30/04/2022	2.01.01.03.01.0001 - INSS a Recolher						
		Rec.de despesa com inss	1002	001	905		200,43
30/04/2022	3.01.01.01.03.0007 - Despesa com Simples Nacional						
		Rec.de despesa com simples nacional	1002	001	906	1.725,95	
30/04/2022	2.01.01.03.03.0010 - Simples a Recolher						
		Rec.de despesa com simples nacional	1002	001	906		1.725,95
30/04/2022	3.01.01.03.02.0053 - Despesa com Energia Elétrica						
		Rec. de despesa com energia eletrica	1002	001	907	845,00	
30/04/2022	2.01.01.17.01.0003 - Energia a Pagar						
		Rec. de despesa com energia eletrica	1002	001	907		845,00
30/04/2022	3.01.01.07.01.0049 - Despesa com Água						
		Rec. de despesa com agua	1002	001	908	270,00	
30/04/2022	2.01.01.17.01.0004 - Consumo Água a Pagar						
		Rec. de despesa com agua	1002	001	908		270,00
					Totais do dia 30:	**31.237,21**	**31.237,21**
					Totais do mês de Abril:	**36.389,63**	**36.389,63**
05/05/2022	2.01.01.03.01.0010 - Salários a Pagar						
		Pagto. de salarios ref. ao mes de abril	1002	001	909	2.505,40	
05/05/2022	1.01.01.01.01.0001 - Caixa						
		Pagto. de salarios ref. ao mes de abril	1002	001	909		2.505,40
					Totais do dia 05:	**2.505,40**	**2.505,40**
07/05/2022	2.01.01.03.01.0002 - FGTS a Recolher						
		Pagto. de fgts ref. ao mês de abril	1002	001	910	200,43	
07/05/2022	1.01.01.01.01.0001 - Caixa						
		Pagto. de fgts ref. ao mes de abril	1002	001	910		200,43
					Totais do dia 07:	**200,43**	**200,43**
08/05/2022	2.01.01.17.01.0003 - Energia a Pagar						
		Pagto. de energia eletrica ref. ao mes de abril	1002	001	913	845,00	
08/05/2022	1.01.01.01.01.0001 - Caixa						
		Pagto. de energia eletrica ref. ao mes de abril	1002	001	913		845,00
08/05/2022	2.01.01.17.01.0004 - Consumo Água a Pagar						
		Pagto. de agua ref. ao mes de abril	1002	001	914	270,00	
08/05/2022	1.01.01.01.01.0001 - Caixa						
		Pagto. de agua ref. ao mes de abril	1002	001	914		270,00
					Totais do dia 08:	**1.115,00**	**1.115,00**
20/05/2022	2.01.01.03.01.0001 - INSS a Recolher						
		Pagto. de inss ref ao mes de abril	1002	001	911	200,43	
20/05/2022	1.01.01.01.01.0001 - Caixa						
		Pagto. de inss ref ao mes de abril	1002	001	911		200,43
20/05/2022	2.01.01.03.03.0010 - Simples a Recolher						
		Pagto. de simples nacional ref ao mes de abril	1002	001	912	1.725,95	
20/05/2022	1.01.01.01.01.0001 - Caixa						
		Pagto. de simples nacional ref ao mes de abril	1002	001	912		1.725,95

ADMIN

Empresa: J P CONSTRUCOES E TERRAPLAGEM LTDA - CNPJ: 42.966.384/0001-41 — Fortes Contábil 6.152.0

Período: 01/01/2022 a 31/12/2022

Fls 0621
Proc. Nº 11/25
Ass

Data	Conta	Histórico	Estab	Centro	Chave	Débito	Crédito
				Totais do dia 20:		**1.926,38**	**1.926,38**
31/05/2022	1.01.01.01.01.0001 - Caixa						
		Rec.receita de serviços nf	1002	001	922	124.990,00	
31/05/2022	3.01.01.01.01.0006 - Receita da Prestação de Serviços - Mercado Interno						
		Rec.receita de serviços nf	1002	001	922		124.990,00
31/05/2022	3.01.01.03.02.0040 - Despesa com salarios						
		Rec.de despesas com salarios	1002	001	923	2.505,40	
31/05/2022	2.01.01.03.01.0010 - Salários a Pagar						
		Rec.de despesas com salarios	1002	001	923		2.505,40
31/05/2022	3.01.01.03.02.0012 - Despesa com FGTS						
		Rec.de despesa com fgts.	1002	001	924	200,43	
31/05/2022	2.01.01.03.01.0002 - FGTS a Recolher						
		Rec.de despesa com fgts.	1002	001	924		200,43
31/05/2022	3.01.01.03.02.0011 - Despesa com INSS						
		Rec.de despesa com inss	1002	001	925	200,43	
31/05/2022	2.01.01.03.01.0001 - INSS a Recolher						
		Rec.de despesa com inss	1002	001	925		200,43
31/05/2022	3.01.01.01.03.0007 - Despesa com Simples Nacional						
		Rec.de despesa com simples nacional	1002	001	926	3.992,86	
31/05/2022	2.01.01.03.03.0010 - Simples a Recolher						
		Rec.de despesa com simples nacional	1002	001	926		3.992,86
31/05/2022	3.01.01.03.02.0053 - Despesa com Energia Elétrica						
		Rec. de despesa com energia eletrica	1002	001	927	900,00	
31/05/2022	2.01.01.17.01.0003 - Energia a Pagar						
		Rec. de despesa com energia eletrica	1002	001	927		900,00
31/05/2022	3.01.01.07.01.0049 - Despesa com Água						
		Rec. de despesa com agua	1002	001	928	285,00	
31/05/2022	2.01.01.17.01.0004 - Consumo Água a Pagar						
		Rec. de despesa com agua	1002	001	928		285,00
				Totais do dia 31:		**133.074,12**	**133.074,12**
				Totais do mês de Maio:		**138.821,33**	**138.821,33**
05/06/2022	2.01.01.03.01.0010 - Salários a Pagar						
		Pagto. de salarios ref. ao mes de maio	1002	001	929	2.505,40	
05/06/2022	1.01.01.01.01.0001 - Caixa						
		Pagto. de salarios ref. ao mes de maio	1002	001	929		2.505,40
				Totais do dia 05:		**2.505,40**	**2.505,40**
07/06/2022	2.01.01.03.01.0002 - FGTS a Recolher						
		Pagto. de fgts ref. ao mes de maio	1002	001	930	200,43	
07/06/2022	1.01.01.01.01.0001 - Caixa						
		Pagto. de fgts ref. ao mes de maio	1002	001	930		200,43
				Totais do dia 07:		**200,43**	**200,43**
08/06/2022	2.01.01.17.01.0003 - Energia a Pagar						
		Pagto. de energia eletrica ref. ao mes de maio	1002	001	933	900,00	
08/06/2022	1.01.01.01.01.0001 - Caixa						
		Pagto. de energia eletrica ref. ao mes de maio	1002	001	933		900,00
08/06/2022	2.01.01.17.01.0004 - Consumo Água a Pagar						
		Pagto. de agua ref. ao mes de maio	1002	001	934	285,00	
08/06/2022	1.01.01.01.01.0001 - Caixa						
		Pagto. de agua ref. ao mes de maio	1002	001	934		285,00
				Totais do dia 08:		**1.185,00**	**1.185,00**
20/06/2022	2.01.01.03.01.0001 - INSS a Recolher						

ADMIN

Empresa: J P CONSTRUCOES E TERRAPLAGEM LTDA - CNPJ: 42.060.384/0001-41 — Fortes Contábil 6.152.0

Período: 01/01/2022 a 31/12/2022

Fls 10622
Proc. Nº 14/25
Ass

Data	Conta	Histórico	Estab	Centro	Chave	Débito	Crédito
		Pagto. de inss ref ao mes de maio	1002	001	931	200,43	
20/06/2022	1.01.01.01.01.0001 - Caixa						
		Pagto. de inss ref ao mes de maio	1002	001	931		200,43
20/06/2022	2.01.01.03.03.0010 - Simples a Recolher						
		Pagto. de simples nacional ref ao mes de maio	1002	001	932	3.992,86	
20/06/2022	1.01.01.01.01.0001 - Caixa						
		Pagto. de simples nacional ref ao mes de maio	1002	001	932		3.992,86
					Totais do dia 20:	**4.193,29**	**4.193,29**
30/06/2022	1.01.01.01.01.0001 - Caixa						
		Rec.receita de serviços nf	1002	001	935	94.823,44	
30/06/2022	3.01.01.01.01.0006 - Receita da Prestação de Serviços - Mercado Interno						
		Rec.receita de serviços nf	1002	001	935		94.823,44
30/06/2022	3.01.01.03.02.0040 - Despesa com salarios						
		Rec.de despesas com salarios	1002	001	936	2.505,40	
30/06/2022	2.01.01.03.01.0010 - Salários a Pagar						
		Rec.de despesas com salarios	1002	001	936		2.505,40
30/06/2022	3.01.01.03.02.0012 - Despesa com FGTS						
		Rec.de despesa com fgts.	1002	001	937	200,43	
30/06/2022	2.01.01.03.01.0002 - FGTS a Recolher						
		Rec.de despesa com fgts.	1002	001	937		200,43
30/06/2022	3.01.01.03.02.0011 - Despesa com INSS						
		Rec.de despesa com inss	1002	001	938	200,43	
30/06/2022	2.01.01.03.01.0001 - INSS a Recolher						
		Rec.de despesa com inss	1002	001	938		200,43
30/06/2022	3.01.01.01.03.0007 - Despesa com Simples Nacional						
		Rec.de despesa com simples nacional	1002	001	939	9.606,46	
30/06/2022	2.01.01.03.03.0010 - Simples a Recolher						
		Rec.de despesa com simples nacional	1002	001	939		9.606,46
30/06/2022	3.01.01.03.02.0053 - Despesa com Energia Elétrica						
		Rec. de despesa com energia eletrica	1002	001	940	863,00	
30/06/2022	2.01.01.17.01.0003 - Energia a Pagar						
		Rec. de despesa com energia eletrica	1002	001	940		863,00
30/06/2022	3.01.01.07.01.0049 - Despesa com Água						
		Rec. de despesa com agua	1002	001	941	295,00	
30/06/2022	2.01.01.17.01.0004 - Consumo Água a Pagar						
		Rec. de despesa com agua	1002	001	941		295,00
					Totais do dia 30:	**108.494,16**	**108.494,16**
					Totais do mês de Junho:	**116.578,28**	**116.578,28**
05/07/2022	2.01.01.03.01.0010 - Salários a Pagar						
		Pagto. de salarios ref. ao mes de junho	1002	001	942	2.505,40	
05/07/2022	1.01.01.01.01.0001 - Caixa						
		Pagto. de salarios ref. ao mes de junho	1002	001	942		2.505,40
					Totais do dia 05:	**2.505,40**	**2.505,40**
07/07/2022	2.01.01.03.01.0002 - FGTS a Recolher						
		Pagto. de fgts ref. ao mes de junho	1002	001	943	200,43	
07/07/2022	1.01.01.01.01.0001 - Caixa						
		Pagto. de fgts ref. ao mes de junho	1002	001	943		200,43
					Totais do dia 07:	**200,43**	**200,43**
08/07/2022	2.01.01.17.01.0003 - Energia a Pagar						
		Pagto. de energia eletrica ref. ao mes de junho	1002	001	946	863,00	

Continua...



ADMIN

Empresa: J P CONSTRUCOES E TERRAPLAGEM LTDA - CNPJ: 42.966.384/0001-41 Fortes Contábil 6.152.0
Período: 01/01/2022 a 31/12/2022

Data	Conta	Histórico	Estab	Centro	Chave	Débito	Crédito
08/07/2022	1.01.01.01.01.0001 - Caixa						
		Pagto. de energia eletrica ref. ao mes de junho	1002	001	946		863,00
08/07/2022	2.01.01.17.01.0004 - Consumo Água a Pagar						
		Pagto. de agua ref. ao mes de junho	1002	001	947	295,00	
08/07/2022	1.01.01.01.01.0001 - Caixa						
		Pagto. de agua ref. ao mes de junho	1002	001	947		295,00
					Totais do dia 08:	**1.158,00**	**1.158,00**
20/07/2022	2.01.01.03.01.0001 - INSS a Recolher						
		Pagto. de inss ref ao mes de junho	1002	001	944	200,43	
20/07/2022	1.01.01.01.01.0001 - Caixa						
		Pagto. de inss ref ao mes de junho	1002	001	944		200,43
20/07/2022	2.01.01.03.03.0010 - Simples a Recolher						
		Pagto. de simples nacional ref ao mes de junho	1002	001	945	9.606,46	
20/07/2022	1.01.01.01.01.0001 - Caixa						
		Pagto. de simples nacional ref ao mes de junho	1002	001	945		9.606,46
					Totais do dia 20:	**9.806,89**	**9.806,89**
31/07/2022	1.01.01.01.01.0001 - Caixa						
		Rec.receita de serviços nf	1002	001	948	33.210,00	
31/07/2022	3.01.01.01.01.0006 - Receita da Prestação de Serviços - Mercado Interno						
		Rec.receita de serviços nf	1002	001	948		33.210,00
31/07/2022	3.01.01.03.02.0040 - Despesa com salarios						
		Rec.de despesas com salarios	1002	001	949	2.505,40	
31/07/2022	2.01.01.03.01.0010 - Salários a Pagar						
		Rec.de despesas com salarios	1002	001	949		2.505,40
31/07/2022	3.01.01.03.02.0012 - Despesa com FGTS						
		Rec.de despesa com fgts.	1002	001	950	200,43	
31/07/2022	2.01.01.03.01.0002 - FGTS a Recolher						
		Rec.de despesa com fgts.	1002	001	950		200,43
31/07/2022	3.01.01.03.02.0011 - Despesa com INSS						
		Rec.de despesa com inss	1002	001	951	200,43	
31/07/2022	2.01.01.03.01.0001 - INSS a Recolher						
		Rec.de despesa com inss	1002	001	951		200,43
31/07/2022	3.01.01.01.03.0007 - Despesa com Simples Nacional						
		Rec.de despesa com simples nacional	1002	001	952	3.557,89	
31/07/2022	2.01.01.03.03.0010 - Simples a Recolher						
		Rec.de despesa com simples nacional	1002	001	952		3.557,89
31/07/2022	3.01.01.03.02.0053 - Despesa com Energia Elétrica						
		Rec. de despesa com energia eletrica	1002	001	953	850,00	
31/07/2022	2.01.01.17.01.0003 - Energia a Pagar						
		Rec. de despesa com energia eletrica	1002	001	953		850,00
31/07/2022	3.01.01.07.01.0049 - Despesa com Água						
		Rec. de despesa com agua	1002	001	954	300,00	
31/07/2022	2.01.01.17.01.0004 - Consumo Água a Pagar						
		Rec. de despesa com agua	1002	001	954		300,00
					Totais do dia 31:	**40.824,15**	**40.824,15**
					Totais do mês de Julho:	**54.494,87**	**54.494,87**
05/08/2022	2.01.01.03.01.0010 - Salários a Pagar						
		Pagto. de salarios ref. ao mes de julho	1002	001	955	2.505,40	
05/08/2022	1.01.01.01.01.0001 - Caixa						
		Pagto. de salarios ref. ao mes de julho	1002	001	955		2.505,40

Empresa : J P CONSTRUCOES E TERRAPLAGEM LTDA - CNPJ: 42.966.384/0001-41 Fortes Contábil 6.152.0

Período: 01/01/2022 a 31/12/2022

10624
Fls
Proc. Nº 11/25
Ass

Data	Conta	Histórico	Estab	Centro	Chave	Débito	Crédito
					Totais do dia 05:	**2.505,40**	**2.505,40**
07/08/2022	2.01.01.03.01.0002 - FGTS a Recolher						
		Pagto. de fgts ref. ao mes de julho	1002	001	956	200,43	
07/08/2022	1.01.01.01.01.0001 - Caixa						
		Pagto. de fgts ref. ao mes de julho	1002	001	956		200,43
					Totais do dia 07:	**200,43**	**200,43**
08/08/2022	2.01.01.17.01.0003 - Energia a Pagar						
		Pagto. de energia eletrica ref. ao mes de julho	1002	001	959	850,00	
08/08/2022	1.01.01.01.01.0001 - Caixa						
		Pagto. de energia eletrica ref. ao mes de julho	1002	001	959		850,00
08/08/2022	2.01.01.17.01.0004 - Consumo Água a Pagar						
		Pagto. de agua ref. ao mes de julho	1002	001	960	300,00	
08/08/2022	1.01.01.01.01.0001 - Caixa						
		Pagto. de agua ref. ao mes de julho	1002	001	960		300,00
					Totais do dia 08:	**1.150,00**	**1.150,00**
20/08/2022	2.01.01.03.01.0001 - INSS a Recolher						
		Pagto. de inss ref ao mes de julho	1002	001	957	200,43	
20/08/2022	1.01.01.01.01.0001 - Caixa						
		Pagto. de inss ref ao mes de julho	1002	001	957		200,43
20/08/2022	2.01.01.03.03.0010 - Simples a Recolher						
		Pagto. de simples nacional ref ao mes de julho	1002	001	958	3.557,89	
20/08/2022	1.01.01.01.01.0001 - Caixa						
		Pagto. de simples nacional ref ao mes de julho	1002	001	958		3.557,89
					Totais do dia 20:	**3.758,32**	**3.758,32**
31/08/2022	1.01.01.01.01.0001 - Caixa						
		Rec.receita de serviços nf	1002	001	961	28.720,00	
31/08/2022	3.01.01.01.01.0006 - Receita da Prestação de Serviços - Mercado Interno						
		Rec.receita de serviços nf	1002	001	961		28.720,00
31/08/2022	3.01.01.03.02.0040 - Despesa com salarios						
		Rec.de despesas com salarios	1002	001	962	2.505,40	
31/08/2022	2.01.01.03.01.0010 - Salários a Pagar						
		Rec.de despesas com salarios	1002	001	962		2.505,40
31/08/2022	3.01.01.03.02.0012 - Despesa com FGTS						
		Rec.de despesa com fgts.	1002	001	963	200,43	
31/08/2022	2.01.01.03.01.0002 - FGTS a Recolher						
		Rec.de despesa com fgts.	1002	001	963		200,43
31/08/2022	3.01.01.03.02.0011 - Despesa com INSS						
		Rec.de despesa com inss	1002	001	964	200,43	
31/08/2022	2.01.01.03.01.0001 - INSS a Recolher						
		Rec.de despesa com inss	1002	001	964		200,43
31/08/2022	3.01.01.01.03.0007 - Despesa com Simples Nacional						
		Rec.de despesa com simples nacional	1002	001	965	2.229,69	
31/08/2022	2.01.01.03.03.0010 - Simples a Recolher						
		Rec.de despesa com simples nacional	1002	001	965		2.229,69
31/08/2022	3.01.01.03.02.0053 - Despesa com Energia Elétrica						
		Rec. de despesa com energia eletrica	1002	001	966	870,00	
31/08/2022	2.01.01.17.01.0003 - Energia a Pagar						
		Rec. de despesa com energia eletrica	1002	001	966		870,00
31/08/2022	3.01.01.07.01.0049 - Despesa com Água						
		Rec. de despesa com agua	1002	001	967	220,00	
31/08/2022	2.01.01.17.01.0004 - Consumo Água a Pagar						

ADMIN

Empresa: : J P CONSTRUCOES E TERRAPLAGEM LTDA - CNPJ: 42.066.384/0001-41 — Fortes Contábil 6.152.0

Período: 01/01/2022 a 31/12/2022

Fls 10625
Proc. Nº 11/25
Ass


Data	Conta	Histórico	Estab	Centro	Chave	Débito	Crédito
		Rec. de despesa com água	1002	001	967		220,00
					Totais do dia 31:	**34.945,95**	**34.945,95**
					Totais do mês de Agosto:	**42.560,10**	**42.560,10**
05/09/2022	2.01.01.03.01.0010 - Salários a Pagar						
		Pagto. de salarios ref. ao mes de agosto	1002	001	968	2.505,40	
05/09/2022	1.01.01.01.01.0001 - Caixa						
		Pagto. de salarios ref. ao mes de agosto	1002	001	968		2.505,40
					Totais do dia 05:	**2.505,40**	**2.505,40**
07/09/2022	2.01.01.03.01.0002 - FGTS a Recolher						
		Pagto. de fgts ref. ao mes de agosto	1002	001	969	200,43	
07/09/2022	1.01.01.01.01.0001 - Caixa						
		Pagto. de fgts ref. ao mes de agosto	1002	001	969		200,43
					Totais do dia 07:	**200,43**	**200,43**
08/09/2022	2.01.01.17.01.0003 - Energia a Pagar						
		Pagto. de energia eletrica ref. ao mes de agosto	1002	001	973	870,00	
08/09/2022	1.01.01.01.01.0001 - Caixa						
		Pagto. de energia eletrica ref. ao mes de agosto	1002	001	973		870,00
08/09/2022	2.01.01.17.01.0004 - Consumo Água a Pagar						
		Pagto. de agua ref. ao mes de agosto	1002	001	974	220,00	
08/09/2022	1.01.01.01.01.0001 - Caixa						
		Pagto. de agua ref. ao mes de agosto	1002	001	974		220,00
					Totais do dia 08:	**1.090,00**	**1.090,00**
20/09/2022	2.01.01.03.01.0001 - INSS a Recolher						
		Pagto. de inss ref ao mes de agosto	1002	001	970	200,43	
20/09/2022	1.01.01.01.01.0001 - Caixa						
		Pagto. de inss ref ao mes de agosto	1002	001	970		200,43
20/09/2022	2.01.01.03.03.0010 - Simples a Recolher						
		Pagto. de simples nacional ref ao mes de agosto	1002	001	971	2.229,69	
20/09/2022	1.01.01.01.01.0001 - Caixa						
		Pagto. de simples nacional ref ao mes de agosto	1002	001	971		2.229,69
					Totais do dia 20:	**2.430,12**	**2.430,12**
30/09/2022	1.01.01.01.01.0001 - Caixa						
		Rec.receita de serviços nf	1002	001	975	45.396,14	
30/09/2022	3.01.01.01.01.0006 - Receita da Prestação de Serviços - Mercado Interno						
		Rec.receita de serviços nf	1002	001	975		45.396,14
30/09/2022	3.01.01.03.02.0040 - Despesa com salarios						
		Rec.de despesas com salarios	1002	001	976	2.505,40	
30/09/2022	2.01.01.03.01.0010 - Salários a Pagar						
		Rec.de despesas com salarios	1002	001	976		2.505,40
30/09/2022	3.01.01.03.02.0012 - Despesa com FGTS						
		Rec.de despesa com fgts.	1002	001	977	200,43	
30/09/2022	2.01.01.03.01.0002 - FGTS a Recolher						
		Rec.de despesa com fgts.	1002	001	977		200,43
30/09/2022	3.01.01.03.02.0011 - Despesa com INSS						
		Rec.de despesa com inss	1002	001	978	200,43	
30/09/2022	2.01.01.03.01.0001 - INSS a Recolher						
		Rec.de despesa com inss	1002	001	978		200,43
30/09/2022	3.01.01.01.03.0007 - Despesa com Simples Nacional						

Fls 10626
Proc. Nº 11/25
Ass.

ADMIN
Fortes Contábil 6.152.0

Empresa: : J P CONSTRUCOES E TERRAPLAGEM LTDA - CNPJ: 42.966.384/0001-41
Período: 01/01/2022 a 31/12/2022

Data	Conta	Histórico	Estab	Centro	Chave	Débito	Crédito
		Rec.de despesa com simples nacional	1002	001	979	4.169,75	
30/09/2022	2.01.01.03.03.0010 - Simples a Recolher						
		Rec.de despesa com simples nacional	1002	001	979		4.169,75
30/09/2022	3.01.01.03.02.0053 - Despesa com Energia Elétrica						
		Rec. de despesa com energia eletrica	1002	001	980	890,00	
30/09/2022	2.01.01.17.01.0003 - Energia a Pagar						
		Rec. de despesa com energia eletrica	1002	001	980		890,00
30/09/2022	3.01.01.07.01.0049 - Despesa com Água						
		Rec. de despesa com agua	1002	001	981	230,00	
30/09/2022	2.01.01.17.01.0004 - Consumo Água a Pagar						
		Rec. de despesa com agua	1002	001	981		230,00
					Totais do dia 30:	**53.592,15**	**53.592,15**
					Totais do mês de Setembro:	**59.818,10**	**59.818,10**
05/10/2022	2.01.01.03.01.0010 - Salários a Pagar						
		Pagto. de salarios ref. ao mes de setembro	1002	001	982	2.505,40	
05/10/2022	1.01.01.01.01.0001 - Caixa						
		Pagto. de salarios ref. ao mes de setembro	1002	001	982		2.505,40
					Totais do dia 05:	**2.505,40**	**2.505,40**
07/10/2022	2.01.01.03.01.0002 - FGTS a Recolher						
		Pagto. de fgts ref. ao mes de setembro	1002	001	983	200,43	
07/10/2022	1.01.01.01.01.0001 - Caixa						
		Pagto. de fgts ref. ao mes de setembro	1002	001	983		200,43
					Totais do dia 07:	**200,43**	**200,43**
08/10/2022	2.01.01.17.01.0003 - Energia a Pagar						
		Pagto. de energia eletrica ref. ao mes de setembro	1002	001	986	890,00	
08/10/2022	1.01.01.01.01.0001 - Caixa						
		Pagto. de energia eletrica ref. ao mes de setembro	1002	001	986		890,00
08/10/2022	2.01.01.17.01.0004 - Consumo Água a Pagar						
		Pagto. de agua ref. ao mes de setembro	1002	001	987	230,00	
08/10/2022	1.01.01.01.01.0001 - Caixa						
		Pagto. de agua ref. ao mes de setembro	1002	001	987		230,00
					Totais do dia 08:	**1.120,00**	**1.120,00**
17/10/2022	1.01.01.01.01.0001 - Caixa						
		aumento do capital social de 2019	1002	001	1049	900.000,00	
17/10/2022	1.01.01.02.01.0001 - Bancos c/movimento						
		aumento do capital social de 2019	1002	001	1049	1.000.000,00	
17/10/2022	2.07.01.01.01.0001 - Capital Subscrito de Domiciliados e Residentes no País						
		aumento do capital social de 2019	1002	001	1049		1.900.000,00
					Totais do dia 17:	**1.900.000,00**	**1.900.000,00**
20/10/2022	2.01.01.03.01.0001 - INSS a Recolher						
		Pagto. de inss ref ao mes de setembro	1002	001	984	200,43	
20/10/2022	1.01.01.01.01.0001 - Caixa						
		Pagto. de inss ref ao mes de setembro	1002	001	984		200,43
20/10/2022	2.01.01.03.03.0010 - Simples a Recolher						
		Pagto. de simples nacional ref ao mes de setembro	1002	001	985	4.169,75	
20/10/2022	1.01.01.01.01.0001 - Caixa						
		Pagto. de simples nacional ref ao mes de setembro	1002	001	985		4.169,75
					Totais do dia 20:	**4.370,18**	**4.370,18**
31/10/2022	1.01.01.01.01.0001 - Caixa						

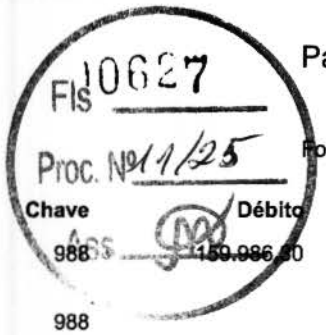

ADMIN

Empresa: J P CONSTRUCOES E TERRAPLAGEM LTDA - CNPJ: 42.966.384/0001-41 — Fortes Contábil 6.152.0
Período: 01/01/2022 a 31/12/2022

Data	Conta	Histórico	Estab	Centro	Chave	Débito	Crédito
		Rec.receita de serviços nf	1002	001	988	159.986,30	
31/10/2022	3.01.01.01.01.0006 - Receita da Prestação de Serviços - Mercado Interno						
		Rec.receita de serviços nf	1002	001	988		159.986,30
31/10/2022	3.01.01.03.02.0040 - Despesa com salarios						
		Rec.de despesas com salarios	1002	001	989	2.505,40	
31/10/2022	2.01.01.03.01.0010 - Salários a Pagar						
		Rec.de despesas com salarios	1002	001	989		2.505,40
31/10/2022	3.01.01.03.02.0012 - Despesa com FGTS						
		Rec.de despesa com fgts.	1002	001	990	200,43	
31/10/2022	2.01.01.03.01.0002 - FGTS a Recolher						
		Rec.de despesa com fgts.	1002	001	990		200,43
31/10/2022	3.01.01.03.02.0011 - Despesa com INSS						
		Rec.de despesa com inss	1002	001	991	200,43	
31/10/2022	2.01.01.03.01.0001 - INSS a Recolher						
		Rec.de despesa com inss	1002	001	991		200,43
31/10/2022	3.01.01.01.03.0007 - Despesa com Simples Nacional						
		Rec.de despesa com simples nacional	1002	001	992	4.169,75	
31/10/2022	2.01.01.03.03.0010 - Simples a Recolher						
		Rec.de despesa com simples nacional	1002	001	992		4.169,75
31/10/2022	3.01.01.03.02.0053 - Despesa com Energia Elétrica						
		Rec. de despesa com energia eletrica	1002	001	993	870,00	
31/10/2022	2.01.01.17.01.0003 - Energia a Pagar						
		Rec. de despesa com energia eletrica	1002	001	993		870,00
31/10/2022	3.01.01.07.01.0049 - Despesa com Água						
		Rec. de despesa com agua	1002	001	994	240,00	
31/10/2022	2.01.01.17.01.0004 - Consumo Água a Pagar						
		Rec. de despesa com agua	1002	001	994		240,00
					Totais do dia 31:	**168.172,31**	**168.172,31**
					Totais do mês de Outubro:	**2.076.368,32**	**2.076.368,32**
05/11/2022	2.01.01.03.01.0010 - Salários a Pagar						
		Pagto. de salarios ref. ao mes de outubro	1002	001	995	2.505,40	
05/11/2022	1.01.01.01.01.0001 - Caixa						
		Pagto. de salarios ref. ao mes de outubro	1002	001	995		2.505,40
05/11/2022	2.01.01.03.01.0010 - Salários a Pagar						
		Pagto. de salarios ref. ao mes de outubro	1002	001	1000	2.505,40	
05/11/2022	1.01.01.01.01.0001 - Caixa						
		Pagto. de salarios ref. ao mes de outubro	1002	001	1000		2.505,40
					Totais do dia 05:	**5.010,80**	**5.010,80**
07/11/2022	2.01.01.03.01.0002 - FGTS a Recolher						
		Pagto. de fgts ref. ao mes de outubro	1002	001	996	200,43	
07/11/2022	1.01.01.01.01.0001 - Caixa						
		Pagto. de fgts ref. ao mes de outubro	1002	001	996		200,43
					Totais do dia 07:	**200,43**	**200,43**
08/11/2022	2.01.01.17.01.0003 - Energia a Pagar						
		Pagto. de energia eletrica ref. ao mes de outubro	1002	001	999	870,00	
08/11/2022	1.01.01.01.01.0001 - Caixa						
		Pagto. de energia eletrica ref. ao mes de outubro	1002	001	999		870,00
08/11/2022	2.01.01.17.01.0004 - Consumo Água a Pagar						

Fls 10628
Proc. Nº 11/25
Ass

ADMIN
Fortes Contábil 6.152.0

Empresa: J P CONSTRUCOES E TERRAPLAGEM LTDA - CNPJ: 42.966.384/0001-41
Período: 01/01/2022 a 31/12/2022

Data	Conta	Histórico	Estab	Centro	Chave	Débito	Crédito
		Pagto. de agua ref. ao mes de outubro	1002	001	1001	240,00	
08/11/2022	1.01.01.01.01.0001 - Caixa						
		Pagto. de agua ref. ao mes de outubro	1002	001	1001		240,00
					Totais do dia 08:	**1.110,00**	**1.110,00**
20/11/2022	2.01.01.03.01.0001 - INSS a Recolher						
		Pagto. de inss ref ao mes de outubro	1002	001	997	200,43	
20/11/2022	1.01.01.01.01.0001 - Caixa						
		Pagto. de inss ref ao mes de outubro	1002	001	997		200,43
20/11/2022	2.01.01.03.03.0010 - Simples a Recolher						
		Pagto. de simples nacional ref ao mes de outubro	1002	001	998	4.169,75	
20/11/2022	1.01.01.01.01.0001 - Caixa						
		Pagto. de simples nacional ref ao mes de outubro	1002	001	998		4.169,75
					Totais do dia 20:	**4.370,18**	**4.370,18**
30/11/2022	1.01.01.01.01.0001 - Caixa						
		Rec.receita de serviços nf	1002	001	1002	71.433,32	
30/11/2022	3.01.01.01.01.0006 - Receita da Prestação de Serviços - Mercado Interno						
		Rec.receita de serviços nf	1002	001	1002		71.433,32
30/11/2022	3.01.01.03.02.0040 - Despesa com salarios						
		Rec.de despesas com salarios	1002	001	1003	2.505,40	
30/11/2022	2.01.01.03.01.0010 - Salários a Pagar						
		Rec.de despesas com salarios	1002	001	1003		2.505,40
30/11/2022	3.01.01.03.02.0012 - Despesa com FGTS						
		Rec.de despesa com fgts.	1002	001	1004	200,43	
30/11/2022	2.01.01.03.01.0002 - FGTS a Recolher						
		Rec.de despesa com fgts.	1002	001	1004		200,43
30/11/2022	3.01.01.03.02.0011 - Despesa com INSS						
		Rec.de despesa com inss	1002	001	1005	200,43	
30/11/2022	2.01.01.03.01.0001 - INSS a Recolher						
		Rec.de despesa com inss	1002	001	1005		200,43
30/11/2022	3.01.01.01.03.0007 - Despesa com Simples Nacional						
		Rec.de despesa com simples nacional	1002	001	1006	7.214,84	
30/11/2022	2.01.01.03.03.0010 - Simples a Recolher						
		Rec.de despesa com simples nacional	1002	001	1006		7.214,84
30/11/2022	3.01.01.03.02.0053 - Despesa com Energia Elétrica						
		Rec. de despesa com energia eletrica	1002	001	1007	850,00	
30/11/2022	2.01.01.17.01.0003 - Energia a Pagar						
		Rec. de despesa com energia eletrica	1002	001	1007		850,00
30/11/2022	3.01.01.07.01.0049 - Despesa com Água						
		Rec. de despesa com agua	1002	001	1008	210,00	
30/11/2022	2.01.01.17.01.0004 - Consumo Água a Pagar						
		Rec. de despesa com agua	1002	001	1008		210,00
					Totais do dia 30:	**82.614,42**	**82.614,42**
					Totais do mês de Novembro:	**93.305,83**	**93.305,83**
05/12/2022	2.01.01.03.01.0010 - Salários a Pagar						
		Pagto. de salarios ref. ao mes de novembro	1002	001	1009	2.505,40	
05/12/2022	1.01.01.01.01.0001 - Caixa						
		Pagto. de salarios ref. ao mes de novembro	1002	001	1009		2.505,40
					Totais do dia 05:	**2.505,40**	**2.505,40**
07/12/2022	2.01.01.03.01.0002 - FGTS a Recolher						
		Pagto. de fgts ref. ao mes de novembro	1002	001	1010	200,43	
07/12/2022	1.01.01.01.01.0001 - Caixa						



ADMIN

Empresa: J P CONSTRUCOES E TERRAPLAGEM LTDA - CNPJ: 42.966.384/0001-41 — Fortes Contábil 6.152.0
Período: 01/01/2022 a 31/12/2022

Data	Conta	Histórico	Estab	Centro	Chave	Débito	Crédito
		Pagto. de fgts ref. ao mes de novembro	1002	001	1010		200,43
					Totais do dia 07:	**200,43**	**200,43**
08/12/2022	2.01.01.17.01.0003 - Energia a Pagar						
		Pagto. de energia eletrica ref. ao mes de novembro	1002	001	1013	850,00	
08/12/2022	1.01.01.01.01.0001 - Caixa						
		Pagto. de energia eletrica ref. ao mes de novembro	1002	001	1013		850,00
08/12/2022	2.01.01.17.01.0004 - Consumo Água a Pagar						
		Pagto. de agua ref. ao mes de novembro	1002	001	1014	210,00	
08/12/2022	1.01.01.01.01.0001 - Caixa						
		Pagto. de agua ref. ao mes de novembro	1002	001	1014		210,00
					Totais do dia 08:	**1.060,00**	**1.060,00**
20/12/2022	2.01.01.03.01.0001 - INSS a Recolher						
		Pagto. de inss ref ao mes de novembro	1002	001	1011	200,43	
20/12/2020	1.01.01.01.01.0001 - Caixa						
		Pagto. de inss ref ao mes de novembro	1002	001	1011		200,43
20/12/2022	2.01.01.03.03.0010 - Simples a Recolher						
		Pagto. de simples nacional ref ao mes de novembro	1002	001	1012	7.214,84	
20/12/2022	1.01.01.01.01.0001 - Caixa						
		Pagto. de simples nacional ref ao mes de novembro	1002	001	1012		7.214,84
					Totais do dia 20:	**7.415,27**	**7.415,27**
31/12/2022	1.01.01.01.01.0001 - Caixa						
		Rec.receita de serviços nf	1002	001	1015	73.921,60	
31/12/2022	3.01.01.01.01.0006 - Receita da Prestação de Serviços - Mercado Interno						
		Rec.receita de serviços nf	1002	001	1015		73.921,60
31/12/2022	3.01.01.03.02.0040 - Despesa com salarios						
		Rec.de despesas com salarios	1002	001	1016	2.505,40	
31/12/2022	2.01.01.03.01.0010 - Salários a Pagar						
		Rec.de despesas com salarios	1002	001	1016		2.505,40
31/12/2022	3.01.01.03.02.0012 - Despesa com FGTS						
		Rec.de despesa com fgts.	1002	001	1017	200,43	
31/12/2022	2.01.01.03.01.0002 - FGTS a Recolher						
		Rec.de despesa com fgts.	1002	001	1017		200,43
31/12/2022	3.01.01.03.02.0011 - Despesa com INSS						
		Rec.de despesa com inss	1002	001	1018	200,43	
31/12/2022	2.01.01.03.01.0001 - INSS a Recolher						
		Rec.de despesa com inss	1002	001	1018		200,43
31/12/2022	3.01.01.01.03.0007 - Despesa com Simples Nacional						
		Rec.de despesa com simples nacional	1002	001	1019	5.665,38	
31/12/2022	2.01.01.03.03.0010 - Simples a Recolher						
		Rec.de despesa com simples nacional	1002	001	1019		5.665,38
31/12/2022	3.01.01.03.02.0053 - Despesa com Energia Elétrica						
		Rec. de despesa com energia eletrica	1002	001	1020	860,00	
31/12/2022	2.01.01.17.01.0003 - Energia a Pagar						
		Rec. de despesa com energia eletrica	1002	001	1020		860,00
31/12/2022	3.01.01.07.01.0049 - Despesa com Água						
		Rec. de despesa com agua	1002	001	1021	240,00	
31/12/2022	2.01.01.17.01.0004 - Consumo Água a Pagar						
		Rec. de despesa com agua	1002	001	1021		240,00
31/12/2022	3.01.01.01.01.0006 - Receita da Prestação de Serviços - Mercado Interno						
		ENCERRAMENTO DE 2020	1002	001	1050	721.459,80	
31/12/2022	6.01 - Apuração do Exercício						

Data	Conta	Histórico	Estab	Centro	Chave	Débito	Crédito
		ENCERRAMENTO DE 2022	1002	001	1050	2.405,16	
31/12/2022	6.01 - Apuração do Exercício						
		ENCERRAMENTO DE 2022	1002	001	1050	2.405,16	
31/12/2022	6.01 - Apuração do Exercício						
		ENCERRAMENTO DE 2022	1002	001	1050	2.955,00	
31/12/2022	6.01 - Apuração do Exercício						
		ENCERRAMENTO DE 2022	1002	001	1050	10.438,00	
31/12/2022	6.01 - Apuração do Exercício						
		ENCERRAMENTO DE 2022	1002	001	1050	30.064,80	
31/12/2022	6.01 - Apuração do Exercício						
		ENCERRAMENTO DE 2022	1002	001	1050	45.578,26	
31/12/2022	6.01 - Apuração do Exercício						
		ENCERRAMENTO DE 2022	1002	001	1050	1.238.657,33	
31/12/2022	2.07.07.01.01.0001 - Lucros Acumulados e/ou Saldo à Disposição da Assembléia						
		ENCERRAMENTO DE 2022	1002	001	1050		1.238.657,33
31/12/2022	3.01.01.01.03.0007 - Despesa com Simples Nacional						
		ENCERRAMENTO DE 2022	1002	001	1050		45.578,26
31/12/2022	3.01.01.03.02.0011 - Despesa com INSS						
		ENCERRAMENTO DE 2022	1002	001	1050		2.405,16
31/12/2022	3.01.01.03.02.0012 - Despesa com FGTS						
		ENCERRAMENTO DE 2022	1002	001	1050		2.405,16
31/12/2022	3.01.01.03.02.0040 - Despesa com salarios						
		ENCERRAMENTO DE 2022	1002	001	1050		30.064,80
31/12/2022	3.01.01.03.02.0053 - Despesa com Energia Elétrica						
		ENCERRAMENTO DE 2022	1002	001	1050		10.438,00
31/12/2022	3.01.01.07.01.0049 - Despesa com Água						
		ENCERRAMENTO DE 2022	1002	001	1050		2.955,00
31/12/2022	6.01 - Apuração do Exercício						
		ENCERRAMENTO DE 2022	1002	001	1050		721.459,80
					Totais do dia 31:	**2.137.556,75**	**2.137.556,75**
					Totais do mês de Dezembro:	**2.148.737,85**	**2.148.737,85**



TERMO DE ENCERRAMENTO

Contém o presente livro 17 (dezessete) folhas tipograficamente numeradas, e serviu como livro diário número 01 (um) das operações compreendidas no período de 01/01/2022 a 31/12/2022, da empresa **J P CONSTRUCOES E TERRAPLAGEM LTDA,** situada na **AVENIDA DR ANTONIO SAMPAIO, S/N, CENTRO CEP:65.468-000, Matões do Norte - MA**,com seu contrato social arquivado na Junta Comercial deste Estado sob número **21600203473** em 03/08/2021, inscrita no CNPJ sob número **42.966.384/0001-41**.

Matões do Norte - MA, 31 de Dezembro de 2022.

Fl 0631
Proc. Nº 11/25
Ass.

ADEMAR DE SOUZA PAIVA JUNIOR
CPF: 014.328.683-81
SÓCIO ADMINISTRADOR

RAYLSON MORAES COSTA VOLF
CONTADOR
CRC-MA 015180/0-4

ASSINATURA ELETRÔNICA

Certificamos que o ato da empresa J P CONSTRUCOES E TERRAPLANAGEM LTDA consta assinado digitalmente por:

IDENTIFICAÇÃO DO(S) ASSINANTE(S)	
CPF/CNPJ	Nome
01432868381	ADEMAR DE SOUZA PAIVA JUNIOR
03576138307	RAYLSON MORAES COSTA VOLF

10632
Fls
Proc. Nº 11/25
Ass

JUCEMA

CERTIFICO A AUTENTICAÇÃO EM 04/05/2023 11:19 SOB Nº 20230572367.
PROTOCOLO: 230572367 DE 01/05/2023. NIRE: 21600203473.
J P CONSTRUCOES E TERRAPLANAGEM LTDA

ANSELMO DIAS CARNEIRO LOPES FILHO
RESPONSÁVEL PELA AUTENTICAÇÃO
SÃO LUÍS, 04/05/2023
empresafacil.ma.gov.br

Ministério da Indústria e Comércio Exterior e Serviços
Secretaria Especial da Micro e Pequena Empresa
Departamento de Registro Empresarial e Integração

JUCEMA

TERMO DE AUTENTICAÇÃO - LIVRO DIGITAL

Declaro exatos os Termos de Abertura e de Encerramento do Livro Digital com características abaixo, conferido e autenticado por ANSELMO DIAS CARNEIRO LOPES FILHO, sob a autenticidade nº 12306124860 em 04/05/2023, protocolo 230572367. Para validação de Autenticação dos Termos, deverá ser acessado o Portal de Serviços / verificação de documentos do Empreendedor (http://www.empresafacil.ma.gov.br) e informar o código de verificação.

Identificação de Empresa	
Nome Empresarial:	J P CONSTRUCOES E TERRAPLANAGEM LTDA
Número de Registro:	21600203473
CNPJ:	42966384000141
Munícipio:	Matões do Norte

Identificação de Livro Digital	
Tipo de Livro:	DIÁRIO
Número de Ordem:	1
Período de Escrituração:	01/01/2022 - 31/12/2022

Assinante(s)	Nome	CRC/OAB
01432868381	ADEMAR DE SOUZA PAIVA JUNIOR	
03576138307	RAYLSON MORAES COSTA VOLF	MA015180

Fls 10633
Proc. Nº 11/25
Ass

JUCEMA

CERTIFICO A AUTENTICAÇÃO EM 04/05/2023 11:19 SOB Nº 20230572367.
PROTOCOLO: 230572367 DE 01/05/2023. CÓDIGO DE VERIFICAÇÃO:
12306124860. NIRE: 21600203473.
J P CONSTRUCOES E TERRAPLANAGEM LTDA

ANSELMO DIAS CARNEIRO LOPES FILHO
RESPONSÁVEL PELA AUTENTICAÇÃO
SÃO LUÍS, 04/05/2023
empresafacil.ma.gov.br

A validade deste documento, se impresso, fica sujeito à comprovação de sua autenticidade nos respectivos portais, informando seus respectivos códigos de verificação.

Secretaria da Micro e Pequena Empresa
Secretaria da Racionalização e Simplificação
Departamento de Registro Empresarial e Integração
Junta Comercial do Estado do Maranhão - JUCEMA

DECLARAÇÃO DE REENQUADRAMENTO DE MICROEMPRESA COMO EMPRESA DE PEQUENO PORTE

Ilmo. Sr. Presidente da Junta Comercial do Estado do Maranhão - JUCEMA

A Empresa **J P CONSTRUCOES E TERRAPLANAGEM EIRELI, com ato constitutivo registrado na Junta Comercial em 03/08/2021, NIRE: 21600203473, CNPJ: 42.966.384/0001-41,** estabelecido(a) na AVENIDA SAO JOSE, 999 , NOVO TEMPO, Matões do Norte - MA, CEP: 65468-000, requer a Vossa Senhoria o arquivamento do presente instrumento e declara, sob as penas da Lei, que se reenquadra da condição de MICROEMPRESA PARA EMPRESA DE PEQUENO PORTE, nos termos da Lei Complementar nº 123, de 14/12/2006.

Código do ato: 307
Descrição do Ato: REENQUADRAMENTO DE MICROEMPRESA COMO EMPRESA DE PEQUENO PORTE

Matões do Norte - MA, 25/03/2022

ADEMAR DE SOUZA PAIVA JUNIOR
Titular/Administrador



** Este documento foi gerado no portal Empresa Fácil*

ASSINATURA ELETRÔNICA

Certificamos que o ato da empresa J P CONSTRUCOES E TERRAPLANAGEM EIRELI consta assinado digitalmente por:

IDENTIFICAÇÃO DO(S) ASSINANTE(S)	
CPF/CNPJ	Nome
01432868381	ADEMAR DE SOUZA PAIVA JUNIOR

10635
Fls
Proc. Nº 11/25
Ass

JUCEMA

CERTIFICO O REGISTRO EM 29/03/2022 14:47 SOB Nº 20220378592.
PROTOCOLO: 220378592 DE 28/03/2022.
CÓDIGO DE VERIFICAÇÃO: 12203946908. CNPJ DA SEDE: 42966384000141.
NIRE: 21600203473. COM EFEITOS DO REGISTRO EM: 25/03/2022.
J P CONSTRUCOES E TERRAPLANAGEM EIRELI

LARISSA ROCHA DA SILVA
SECRETÁRIA-GERAL
www.empresafacil.ma.gov.br

A validade deste documento, se impresso, fica sujeito à comprovação de sua autenticidade nos respectivos portais, informando seus respectivos códigos de verificação.

Balanço Patrimonial

Encerrado em 31/12/2023



J P CONSTRUÇÕES E TERRAPLAGEM LTDA

CNPJ: 42.966.384/0001-41
AVENIDA DR ANTONIO SAMPAIO, S/N, CENTRO
MATÕES DO NORTE – MA, CEP: 65.468-000

Fortes Contábil

Balanço Patrimonial

Empresa: J P CONSTRUCOES E TERRAPLAGEM LTDA - CNPJ: 42.966.384/0001-41

Conta	Descrição	31/12/2023
1	ATIVO	741.670,70 D
1.1	CIRCULANTE	325.670,58 D
1.1.1	DISPONIVEL	315.234,29 D
1.1.1.010	CAIXA	774,00 D
1.1.1.012	BANCOS CONTA MOVIMENTO	278.357,63 D
1.1.1.013	APLICAÇÕES FINANCEIRAS	236.102,66 D
1.1.3	ESTOQUES	10.436,29 D
1.1.3.001	ESTOQUE MERCADORIAS P/REVENDA	10.436,29 D
1.2	ATIVO NÃO CIRCULANTE	216.000,12 D
1.2.3	IMOBILIZADO	216.000,12 D
1.2.3.001	CUSTO CORRIGIDO	240.000,00 D
1.2.3.002	(-)DEPRECIAÇÃO E AMORTIZAÇÃO ACUMULADA	23.999,88 C
2	PASSIVO	741.670,70 C
2.1	CIRCULANTE	6.215,46 C
2.1.1	FORNECEDORES	2.893,78 C
2.1.1.001	FORNECEDORES NACIONAIS	2.893,78 C
2.1.3	OBRIGACOES TRABALHISTAS E SOCIAIS	1.267,08 C
2.1.3.001	OBRIGAÇÕES TRABALHISTAS A PAGAR	1.267,08 C
2.1.4	OBRIGAÇÕES FISCAIS E TRIBUTÁRIAS	2.054,60 C
2.1.4.001	IMPOSTOS E CONTRIBUIÇÕES A RECOLHER	2.054,60 C
2.2	PASSIVO NÃO CIRCULANTE	79.125,00 C
2.2.1	EXIGÍVEL A LONGO PRAZO	79.125,00 C
2.2.1.002	DEBITOS C/SÓCIOS	79.125,00 C
2.4	PATRIMONIO LIQUIDO	656.330,24 C
2.4.1	CAPITAL	500.000,00 C
2.4.1.001	CAPITAL SOCIAL	500.000,00 C
2.4.3	RESULTADOS ACUMULADOS	156.330,24 C
2.4.3.001	LUCROS OU PREJUIZOS ACUMULADOS	156.330,24 C

Fls 10637
Proc. Nº 11/25
Ass

Data de Encerramento: 31/12/2023
Valor de Ativo e Passivo: R$ 741.670,70 (Setecentos e Quarenta e Um mil Seiscentos e Setenta reais e Setenta Centavos).

Matões do Norte-MA, 31 de Dezembro de 2023

Ademar de Souza Paiva Junior
Sócio Administrador
CPF- 014.328.683-81

Raylson Moraes Costa Volf
Contador
CRC-MA 015180/O-4
CPF- 035.761.383-07

Fim

Demonstração do Resultado do Exercício

Fortes Contábil

Empresa: J P CONSTRUCOES E TERRAPLAGEM LTDA - CNPJ: 42.966.384/0001-41
NIRE: 21600203473 - Data: 03/08/2021
Estabelecimentos: Todos; Centros de Resultado: Todos
Endereço: AVENIDA DR ANTONIO SAMPAIO, S/N, CENTRO, MATÕES DO NORTE – MA, CEP: 65.468-000

Conta	Descrição	01/01/2023 a 31/12/2023
(+) 001	RECEITA OPERACIONAL BRUTA	347.876,50
001.01	VENDAS DE MERCADORIAS	347.876,50
(-) 002	DEDUÇÕES DA RECEITA	21.635,48
002.01	IMPOSTOS INCIDENTES SOBRE RECEITA	21.635,48
(=) 003	RECEITA LIQUIDA	326.241,02
(+) 004	CUSTOS	59.139,01
004.01	CUSTO DA MERCADORIA VENDIDA (CMV)	59.139,01
(=) 005	LUCRO BRUTO	267.102,01
(-) 006	DESPESAS OPERACIONAIS	52.102,43
006.01	DESPESAS COMERCIAIS	28.102,55
006.02	DESPESAS DE DEPRECIAÇÃO	23.999,88
(+) 007	RECEITA FINANCEIRA	1.552,66
007.01	RECEITA FINANCEIRA	1.552,66
(-) 008	DESPESAS FINANCEIRAS	222,00
008.01	DESPESAS FINANCEIRAS	222,00
(=) 009	LUCRO OPERACIONAL	216.330,24
(=) 012	RESULTADO ANTES DO IRPJ/CSLL	216.330,24

10638
Fls
Proc. Nº 11/25
Ass

Matões do Norte-MA, 31 de Dezembro de 2023

Ademar de Souza Paiva Junior
Sócio Administrador
CPF- 014.328.683-81

Raylson Moraes Costa Volf
Contador
CRC-MA 015180/O-4
CPF- 035.761.383-07

Fls 10639
Proc. Nº 1125
Ass

Análise pelos Índices do Balanço

Empresa: J P CONSTRUCOES E TERRAPLAGEM LTDA - CNPJ: 42.966.384/0001-41

Fortes Contábil

Mês/Ano: 12/2023

Código	Nome	Expressão	Resultado
	Valores		
GA	Giro do Ativo	d003/c1	
	326.241,02 / 741.670,70		1,01
	Quanto maior melhor, ele mostra a real capacidade da empresa com seus ativos para gerar receitas.		
LC	Liquidez Corrente	c11/c21	
	325.670,58 / 6.215,46		52,40
	Resultado maior que (1,00) demonstra folga no disponível para uma possível liquidação das obrigações imediatas.		
LG	Liquidez Geral	(c11+c12)/(c21+c22)	
	(325.670,58 + 216.000,12)/(6.215,46 + 79.125,00)		6,35
	Este índice leva em consideração a situação a longo prazo da empresa, incluindo no cálculo os direitos e obrigações a longo prazo. Este também se o resulltador for maior que (1,00) mostra a capacidade da empresa no curto e longo prazo cumprer com suas obrigações.		
LI	Liquidez Imediata	c111/c21	
	315.234,29 / 6.215,46		50,72
	Indicador conservados que evidencia apeanas dinheiro em especie no Caixa e Banco para sanar dividas imediatas.Aqui além de excluir o estoque também se exclui o saldo a receber de clientes.		
LS	Liquidez Seca	(c11-c113)/c21	
	(325.670.58 - 10.436.29 / 6.215,46)		50,72
	Resultado maior que (1,00) demonstra capacidade imediata de liquidação das obrigações diferente da LC, aqui se exclui o estoque e apresenta a capacidade real em caixa para sanar obrigações imediatas.		
ROE	Retorno sobre o Patrimônio Liquido	d012/c241001002	
	216.330 / 500.000		0,43
	Quanto maior melhor. É a expressão que aponta se o valor investido no empreendimento está dando retorno.		

Matões do Norte-MA, 31 de Dezembro de 2023

Ademar de Souza Paiva Junior
Sócio Administrador
CPF- 014.328.683-81

Raylson Moraes Costa Volf
Contador
CRC-MA 015180/O-4
CPF- 035.761.383-07

Fim

Notas Explicativas das Demonstrações Contábeis em 31/12/2023

Fortes Contábil

Empresa: J P CONSTRUCOES E TERRAPLAGEM LTDA - CNPJ: 42.966.384/0001-41

Nota 1 - Nota 1 - Contexto Operacional

A J P CONSTRUCOES E TERRAPLAGEM LTDA, com ato constitutivo registrado na Junta Comercial do Maranhão como NIRE 21600203473 e, deste modo, regida pela Lei 10.406 tendo sua duração indeterminada.

A empresa foi fundada em 03/08/2021 e está sediada na avenida dr antonio sampaio, s/n, centro, matões do norte - ma, cep: 65.468-000,sendo seu objetivo principal Serviços de engenharia.

Nota 2 - Nota 2 - Apresentação das Demonstrações Contábeis

As demonstrações contábeis foram elaboradas e estão sendo apresentadas de acordo com as práticas contábeis adotadas no Brasil, incluindo as disposições da NBC TG 1000 (R1) contabilidade para Pequenas Empresas.

Nota 3 - Nota 3 - Principais Práticas Contábeis e Tributárias

Empresa é optante pelo regime tributário Simples Nacional;

Ativo Circulante e Ativo não Circulante são demonstrados pelos valores de realização, incluindo quando aplicável, os rendimentos e as variações monetárias auferidas para refletir os valores de realização;

Ativo imobilizado, demonstrado ao custo de aquisição, depreciações computadas pelo método linear com base na estimativa de vida dos bens, as seguintes taxas anuais: 10% para móveis e utensílios, máquinas aparelhos e equipamentos, instalações e 20% para veículos;

Fatos registrados conforme normas contábeis em respeito ao regime de competência.

Nota 4 - Nota 4 - Apresentação das Demonstrações Contábeis

A empresa fecha o exercício com resultado líquido na ordem de R$ 216.330,24 que designa uma lucratividade de 62,18% e, destaca-se a LC 52,40% apurado, dentre outros, ressaltando a capacidade da empresa em liquidar suas obrigações de curto prazo.

10640
Fls
Proc. Nº 11/25
Ass

MATÕES DO NORTE-MA, 31 de Dezembro de 2023

Ademar de Souza Paiva Junior
Sócio Administrador
CPF- 014.328.683-81

Raylson Moraes Costa Volf
Contador
CRC-MA 015180/O-4
CPF- 035.761.383-07

Fim

ASSINATURA ELETRÔNICA

Certificamos que o ato da empresa J P CONSTRUCOES E TERRAPLANAGEM LTDA consta assinado digitalmente por:

IDENTIFICAÇÃO DO(S) ASSINANTE(S)	
CPF/CNPJ	Nome
01432868381	ADEMAR DE SOUZA PAIVA JUNIOR
03576138307	RAYLSON MORAES COSTA VOLF

10641
Fls
Proc. Nº 11/25
Ass

JUCEMA

CERTIFICO O REGISTRO EM 12/04/2024 07:12 SOB Nº 20240471873.
PROTOCOLO: 240471873 DE 12/04/2024.
CÓDIGO DE VERIFICAÇÃO: 12405117895. CNPJ DA SEDE: 42966384000141.
NIRE: 21600203473. COM EFEITOS DO REGISTRO EM: 12/04/2024.
J P CONSTRUCOES E TERRAPLANAGEM LTDA

CARLOS ANDRÉ DE MORAES PEREIRA
SECRETÁRIO-GERAL
www.empresafacil.ma.gov.br

A validade deste documento, se impresso, fica sujeito à comprovação de sua autenticidade nos respectivos portais, informando seus respectivos códigos de verificação.



TERMO DE ABERTURA

Contém o presente livro 34 folhas, eletronicamente numeradas de 1 a 34 em uma via, todas elas já escrituradas e servirá como Livro Diário nº 002, referente ao período 01/01/2023 a 31/12/2023, com encerramento do exercício social em 31/12/2023, da firma J P CONSTRUCOES E TERRAPLAGEM LTDA, estabelecida no(a) AVENIDA DR ANTONIO SAMPAIO, S/N, CENTRO, MATÕES DO NORTE – MA, CEP: 65.468-000, estado MA, inscrita no C.N.P.J. 42.966.384/0001-41 e registrada no(a) JUCEMA sob o nº 21600203473 por despacho de 03/08/2021.

Matões do Norte-MA, 1 de Janeiro de 2023

Ademar de Souza Paiva Junior
Sócio Administrador
CPF- 014.328.683-81

Raylson Moraes Costa Volf
Contador
CRC-MA 015180/O-4
CPF- 035.761.383-07

10643
Fls
Proc. Nº 11/25
Ass

Livro Diário Nº. 2

Empresa: J P CONSTRUCOES E TERRAPLAGEM LTDA - CNPJ: 42.966.384/0001-41

Período: 01/01/2023 a 31/12/2023

Endereço: AVENIDA DR ANTONIO SAMPAIO, S/N, CENTRO, MATÕES DO NORTE – MA, CEP: 65.468-000

Data	Conta	Histórico	Estab	Centro	Chave	Débito	Crédito
01/01/2023	1.1.1.012.001 - BANCO DO BRASIL						
		RESGATE DE APLICAÇÃO	0023	001	3681	14.000,00	
01/01/2023	1.1.1.013.001 - APLIC FIN BANCO DO BRASIL						
		RESGATE DE APLICAÇÃO	0023	001	3681		14.000,00
01/01/2023	3.4.3.002.005 - FGTS						
		VLR. REF. PROV FGTS	0023	001	3887	101,36	
01/01/2023	2.1.3.002.003 - FGTS						
		VLR. REF. PROV FGTS	0023	001	3887		101,36
01/01/2023	3.4.3.002.001 - SALÁRIOS E PROVENTOS						
		VLR. REF. PROV FOLHA DE PGTO	0023	001	3919	1.267,00	
01/01/2023	2.1.3.001.001 - SALARIOS E PROVENTOS A PAGAR						
		VLR. REF. PROV FOLHA DE PGTO	0023	001	3919		1.267,00
01/01/2023	2.1.3.001.001 - SALARIOS E PROVENTOS A PAGAR						
		VLR. REF. INSS	0023	001	3979	95,03	
01/01/2023	2.1.3.002.001 - INSS SEGURADOS						
		VLR. REF. INSS	0023	001	3979		95,03
					Totais do dia 01:	**15.463,39**	**15.463,39**
03/01/2023	3.1.9.001.001 - SIMPLES NACIONAL						
		VLR. REF. PROV SIMPLES NACIONAL	0023	001	3817	1.980,45	
03/01/2023	2.1.4.001.001 - SIMPLES NACIONAL A RECOLHER						
		VLR. REF. PROV SIMPLES NACIONAL	0023	001	3817		1.980,45
					Totais do dia 03:	**1.980,45**	**1.980,45**
05/01/2023	3.4.3.003.002 - AGUA E ESGOTO						
		PROV AGUA COMP 01/2023	0023	001	3694	89,23	
05/01/2023	2.1.5.001.002 - AGUA E ESGOTO A PAGAR						
		PROV AGUA COMP 01/2023	0023	001	3694		89,23
05/01/2023	2.1.3.001.001 - SALARIOS E PROVENTOS A PAGAR						
		PGTO REF. SALARIOS	0023	001	4018	1.171,97	
05/01/2023	1.1.1.012.001 - BANCO DO BRASIL						
		PGTO REF. SALARIOS	0023	001	4018		1.171,97
					Totais do dia 05:	**1.261,20**	**1.261,20**
06/01/2023	2.1.5.001.002 - AGUA E ESGOTO A PAGAR						
		PGTO AGUA COMP 01/2023	0023	001	3706	89,23	
06/01/2023	1.1.1.012.001 - BANCO DO BRASIL						
		PGTO AGUA COMP 01/2023	0023	001	3706		89,23
06/01/2023	2.1.3.002.003 - FGTS						
		PGTO REF. FGTS	0023	001	3900	101,36	
06/01/2023	1.1.1.012.001 - BANCO DO BRASIL						
		PGTO REF. FGTS	0023	001	3900		101,36
					Totais do dia 06:	**190,59**	**190,59**
10/01/2023	1.1.3.001.001 - ESTOQUE MERCADORIAS						
		VLR. REF. COMPRA DE MERCADORIAS	0023	001	3841	5.797,94	
10/01/2023	2.1.1.001.001 - FORNECEDORES DE MERCADORIAS/MATERIAIS						
		VLR. REF. COMPRA DE MERCADORIAS	0023	001	3841		5.797,94
					Totais do dia 10:	**5.797,94**	**5.797,94**
13/01/2023	3.4.5.002.003 - DESPESAS E COMISSÕES BANCÁRIAS						
		VLR. REF. DESPESAS BANCARIAS	0023	001	4042	18,50	
13/01/2023	1.1.1.012.001 - BANCO DO BRASIL						
		VLR. REF. DESPESAS BANCARIAS	0023	001	4042		18,50
					Totais do dia 13:	**18,50**	**18,50**
14/01/2023	2.1.3.002.001 - INSS SEGURADOS						
		PGTO REF. INSS	0023	001	4030	95,03	
14/01/2023	1.1.1.012.001 - BANCO DO BRASIL						
		PGTO REF. INSS	0023	001	4030		95,03

Continua...



Livro Diário Nº. 2

Empresa: J P CONSTRUCOES E TERRAPLAGEM LTDA - CNPJ: 42.966.384/0001-41

Período: 01/01/2023 a 31/12/2023

Endereço: AVENIDA DR ANTONIO SAMPAIO, S/N, CENTRO, MATÕES DO NORTE – MA, CEP: 65.468-000

Data	Conta	Histórico	Estab	Centro	Chave	Débito	Crédito
					Totais do dia 14:	**95,03**	**95,03**
18/01/2023	3.4.3.003.003 - TELEFONE E INTERNET						
		PROV CLARO S/A 01/2023	0023	001	3718	99,90	
18/01/2023	2.1.5.001.003 - TELEFONE E INTERNET A PAGAR						
		PROV CLARO S/A 01/2023	0023	001	3718		99,90
					Totais do dia 18:	**99,90**	**99,90**
19/01/2023	2.1.5.001.003 - TELEFONE E INTERNET A PAGAR						
		PGTO CLARO S/A 01/2023	0023	001	3729	99,90	
19/01/2023	1.1.1.012.001 - BANCO DO BRASIL						
		PGTO CLARO S/A 01/2023	0023	001	3729		99,90
19/01/2023	2.1.4.001.001 - SIMPLES NACIONAL A RECOLHER						
		PGTO REF. SIMPLES NACIONAL	0023	001	3829	1.980,45	
19/01/2023	1.1.1.012.001 - BANCO DO BRASIL						
		PGTO REF. SIMPLES NACIONAL	0023	001	3829		1.980,45
					Totais do dia 19:	**2.080,35**	**2.080,35**
23/01/2023	3.4.3.003.001 - ENERGIA ELETRICA						
		PROV ENERGIA COMP 01/2023	0023	001	3667	358,36	
23/01/2023	2.1.5.001.001 - ENERGIA ELÉTRICA A PAGAR						
		PROV ENERGIA COMP 01/2023	0023	001	3667		358,36
					Totais do dia 23:	**358,36**	**358,36**
24/01/2023	2.1.5.001.001 - ENERGIA ELÉTRICA A PAGAR						
		PGTO ENERGIA 01/2023	0023	001	3682	358,36	
24/01/2023	1.1.1.012.001 - BANCO DO BRASIL						
		PGTO ENERGIA 01/2023	0023	001	3682		358,36
					Totais do dia 24:	**358,36**	**358,36**
25/01/2023	2.1.1.001.001 - FORNECEDORES DE MERCADORIAS/MATERIAIS						
		PGTO REF. COMPRA DE MERCADORIAS	0023	001	3854	5.297,94	
25/01/2023	1.1.1.012.001 - BANCO DO BRASIL						
		PGTO REF. COMPRA DE MERCADORIAS	0023	001	3854		5.297,94
					Totais do dia 25:	**5.297,94**	**5.297,94**
31/01/2023	1.1.1.013.001 - APLIC FIN BANCO DO BRASIL						
		VLR. REF. REND. 01/2023	0023	001	3755	113,56	
31/01/2023	3.4.5.001.003 - RENDIMENTOS DE APLICAÇÃO FINANCEIRA						
		VLR. REF. REND. 01/2023	0023	001	3755		113,56
31/01/2023	3.4.3.005.001 - MOVEIS E UTENSÍLIOS						
		DEPREC. COMP 01/2023	0023	001	3773	84,24	
31/01/2023	3.4.3.005.003 - MAQUINAS APARELHOS E EQUIPAMENTOS						
		DEPREC. COMP 01/2023	0023	001	3773	603,03	
31/01/2023	3.4.3.005.005 - INSTALAÇÕES COMERCIAIS						
		DEPREC. COMP 01/2023	0023	001	3773	1.312,72	
31/01/2023	1.2.3.002.001 - MOVEIS E UTENSÍLIOS						
		VLR. REF. DEPREC. COMP 01/2023	0023	001	3773		84,24
31/01/2023	1.2.3.002.003 - MAQUINAS APARELHOS E EQUIPAMENTOS						
		VLR. REF. DEPREC. COMP 01/2023	0023	001	3773		603,03
31/01/2023	1.2.3.002.005 - INSTALAÇÕES COMERCIAIS						
		VLR. REF. DEPREC. COMP 01/2023	0023	001	3773		1.312,72
31/01/2023	1.1.1.010.001 - CAIXA GERAL						
		VLR. REF. RECEITA DE VENDAS	0023	001	3787	28.989,71	
31/01/2023	3.1.5.010.001 - REVENDA DE MERCADORIAS						
		VLR. REF. RECEITA DE VENDAS	0023	001	3787		28.989,71
31/01/2023	1.1.1.012.001 - BANCO DO BRASIL						
		VLR. REF. DEPOSITO EM CONTA	0023	001	3801	28.789,71	
31/01/2023	1.1.1.010.001 - CAIXA GERAL						
		VLR. REF. DEPOSITO EM CONTA	0023	001	3801		28.789,71

Continua...

10645
Fls
Proc. Nº 11/25

Livro Diário Nº. 2

Empresa: J P CONSTRUCOES E TERRAPLAGEM LTDA - CNPJ: 42.966.384/0001-41

Período: 01/01/2023 a 31/12/2023

Endereço: AVENIDA DR ANTONIO SAMPAIO, S/N, CENTRO, MATÕES DO NORTE – MA, CEP: 65.468-000

Data	Conta	Histórico	Estab	Centro	Chave	Débito	Crédito
31/01/2023	3.4.1.001.001 - CMV						
		VLR. REF. CUSTO DA MERCADORIA	0023	001	3866	4.928,25	
31/01/2023	1.1.3.001.001 - ESTOQUE MERCADORIAS						
		VLR. REF. CUSTO DA MERCADORIA	0023	001	3866		4.928,25
31/01/2023	3.4.3.002.003 - 13º SALÁRIO/GRATIFICAÇÃO NATALINA						
		VLR. REF. 13 SALARIO PROPORCIONAL	0023	001	4055	126,70	
31/01/2023	2.1.3.001.003 - 13 SALARIO A PAGAR						
		VLR. REF. 13 SALARIO PROPORCIONAL	0023	001	4055		126,70
31/01/2023	3.4.3.002.002 - FÉRIAS						
		VLR. REF. FERIAS	0023	001	4068	105,59	
31/01/2023	2.1.3.001.004 - FERIAS A PAGAR						
		VLR. REF. FERIAS	0023	001	4068		105,59
					Totais do dia 31:	**65.053,51**	**65.053,51**
					Totais do mês de Janeiro:	**98.055,52**	**98.055,52**
01/02/2023	3.4.3.002.005 - FGTS						
		VLR. REF. PROV FGTS	0023	001	3888	114,50	
01/02/2023	2.1.3.002.003 - FGTS						
		VLR. REF. PROV FGTS	0023	001	3888		114,50
01/02/2023	3.4.3.002.001 - SALÁRIOS E PROVENTOS						
		PROV FOLHA DE PGTO	0023	001	3928	1.267,00	
01/02/2023	3.4.3.002.016 - HORA EXTRA						
		PROV FOLHA DE PGTO	0023	001	3928	164,22	
01/02/2023	2.1.3.001.001 - SALARIOS E PROVENTOS A PAGAR						
		VLR. REF. PROV FOLHA DE PGTO	0023	001	3928		1.431,22
01/02/2023	2.1.3.001.001 - SALARIOS E PROVENTOS A PAGAR						
		VLR. REF. INSS	0023	001	4001	107,34	
01/02/2023	2.1.3.002.001 - INSS SEGURADOS						
		VLR. REF. INSS	0023	001	4001		107,34
					Totais do dia 01:	**1.653,06**	**1.653,06**
03/02/2023	3.1.9.001.001 - SIMPLES NACIONAL						
		VLR. REF. PROV SIMPLES NACIONAL	0023	001	3818	1.637,92	
03/02/2023	2.1.4.001.001 - SIMPLES NACIONAL A RECOLHER						
		VLR. REF. PROV SIMPLES NACIONAL	0023	001	3818		1.637,92
					Totais do dia 03:	**1.637,92**	**1.637,92**
05/02/2023	3.4.3.003.002 - AGUA E ESGOTO						
		PROV AGUA COMP 02/2023	0023	001	3695	95,62	
05/02/2023	2.1.5.001.002 - AGUA E ESGOTO A PAGAR						
		PROV AGUA COMP 02/2023	0023	001	3695		95,62
05/02/2023	2.1.3.001.001 - SALARIOS E PROVENTOS A PAGAR						
		PGTO REF. SALARIOS	0023	001	4019	1.323,88	
05/02/2023	1.1.1.012.001 - BANCO DO BRASIL						
		PGTO REF. SALARIOS	0023	001	4019		1.323,88
					Totais do dia 05:	**1.419,50**	**1.419,50**
06/02/2023	2.1.5.001.002 - AGUA E ESGOTO A PAGAR						
		PGTO AGUA COMP 02/2023	0023	001	3707	95,62	
06/02/2023	1.1.1.012.001 - BANCO DO BRASIL						
		PGTO AGUA COMP 02/2023	0023	001	3707		95,62
06/02/2023	2.1.3.002.003 - FGTS						
		PGTO REF. FGTS	0023	001	3901	114,50	
06/02/2023	1.1.1.012.001 - BANCO DO BRASIL						
		PGTO REF. FGTS	0023	001	3901		114,50
					Totais do dia 06:	**210,12**	**210,12**
10/02/2023	1.1.3.001.001 - ESTOQUE MERCADORIAS						
		VLR. REF. COMPRADE MERCADORIAS	0023	001	3842	5.091,25	

Continua...



Livro Diário Nº. 2

Empresa: J P CONSTRUCOES E TERRAPLAGEM LTDA - CNPJ: 42.966.384/0001-41

Período: 01/01/2023 a 31/12/2023

Endereço: AVENIDA DR ANTONIO SAMPAIO, S/N, CENTRO, MATÕES DO NORTE – MA, CEP: 65.468-000

Data	Conta	Histórico	Estab	Centro	Chave	Débito	Crédito
10/02/2023	2.1.1.001.001 - FORNECEDORES DE MERCADORIAS/MATERIAIS						
		VLR. REF. COMPRADE MERCADORIAS	0023	001	3842		5.091,25
					Totais do dia 10:	**5.091,25**	**5.091,25**
13/02/2023	3.4.5.002.003 - DESPESAS E COMISSÕES BANCÁRIAS						
		VLR. REF. DESPESAS BANCARIAS	0023	001	4043	18,50	
13/02/2023	1.1.1.012.001 - BANCO DO BRASIL						
		VLR. REF. DESPESAS BANCARIAS	0023	001	4043		18,50
					Totais do dia 13:	**18,50**	**18,50**
14/02/2023	2.1.3.002.001 - INSS SEGURADOS						
		PGTO REF. INSS	0023	001	4031	107,34	
14/02/2023	1.1.1.012.001 - BANCO DO BRASIL						
		PGTO REF. INSS	0023	001	4031		107,34
					Totais do dia 14:	**107,34**	**107,34**
18/02/2023	3.4.3.003.003 - TELEFONE E INTERNET						
		PROV CLARO S/A 02/2023	0023	001	3719	99,90	
18/02/2023	2.1.5.001.003 - TELEFONE E INTERNET A PAGAR						
		PROV CLARO S/A 02/2023	0023	001	3719		99,90
					Totais do dia 18:	**99,90**	**99,90**
19/02/2023	2.1.5.001.003 - TELEFONE E INTERNET A PAGAR						
		PGTO CLARO S/A 02/2023	0023	001	3730	99,90	
19/02/2023	1.1.1.012.001 - BANCO DO BRASIL						
		PGTO CLARO S/A 02/2023	0023	001	3730		99,90
19/02/2023	2.1.4.001.001 - SIMPLES NACIONAL A RECOLHER						
		PGTO REF. SIMPLES NACIONAL	0023	001	3830	1.637,92	
19/02/2023	1.1.1.012.001 - BANCO DO BRASIL						
		PGTO REF. SIMPLES NACIONAL	0023	001	3830		1.637,92
					Totais do dia 19:	**1.737,82**	**1.737,82**
23/02/2023	3.4.3.003.001 - ENERGIA ELETRICA						
		PROV ENERGIA COMP 02/2023	0023	001	3668	273,21	
23/02/2023	2.1.5.001.001 - ENERGIA ELÉTRICA A PAGAR						
		PROV ENERGIA COMP 02/2023	0023	001	3668		273,21
					Totais do dia 23:	**273,21**	**273,21**
24/02/2023	2.1.5.001.001 - ENERGIA ELÉTRICA A PAGAR						
		PGTO ENERGIA 02/2023	0023	001	3683	273,21	
24/02/2023	1.1.1.012.001 - BANCO DO BRASIL						
		PGTO ENERGIA 02/2023	0023	001	3683		273,21
					Totais do dia 24:	**273,21**	**273,21**
25/02/2023	2.1.1.001.001 - FORNECEDORES DE MERCADORIAS/MATERIAIS						
		PGTO REF. COMPRA DE MERCADORIAS	0023	001	3855	4.591,25	
25/02/2023	1.1.1.012.001 - BANCO DO BRASIL						
		PGTO REF. COMPRA DE MERCADORIAS	0023	001	3855		4.591,25
					Totais do dia 25:	**4.591,25**	**4.591,25**
28/02/2023	1.1.1.013.001 - APLIC FIN BANCO DO BRASIL						
		VLR. REF. REND. 02/2023	0023	001	3756	125,28	
28/02/2023	3.4.5.001.003 - RENDIMENTOS DE APLICAÇÃO FINANCEIRA						
		VLR. REF. REND. 02/2023	0023	001	3756		125,28
28/02/2023	3.4.3.005.001 - MOVEIS E UTENSÍLIOS						
		DEPREC. COMP 02/2023	0023	001	3774	84,24	
28/02/2023	3.4.3.005.003 - MAQUINAS APARELHOS E EQUIPAMENTOS						
		DEPREC. COMP 02/2023	0023	001	3774	603,03	
28/02/2023	3.4.3.005.005 - INSTALAÇÕES COMERCIAIS						
		DEPREC. COMP 02/2023	0023	001	3774	1.312,72	
28/02/2023	1.2.3.002.001 - MOVEIS E UTENSÍLIOS						
		DEPREC. COMP 02/2023	0023	001	3774		84,24

Continua...

Fls 10647
Proc. Nº 11/25
Ass

Livro Diário Nº. 2

Empresa: J P CONSTRUCOES E TERRAPLAGEM LTDA - CNPJ: 42.966.384/0001-41

Período: 01/01/2023 a 31/12/2023

Endereço: AVENIDA DR ANTONIO SAMPAIO, S/N, CENTRO, MATÕES DO NORTE – MA, CEP: 65.468-000

Data	Conta	Histórico	Estab	Centro	Chave	Débito	Crédito
28/02/2023	1.2.3.002.003 - MAQUINAS APARELHOS E EQUIPAMENTOS						
		DEPREC. COMP 02/2023	0023	001	3774		603,03
28/02/2023	1.2.3.002.005 - INSTALAÇÕES COMERCIAIS						
		DEPREC. COMP 02/2023	0023	001	3774		1.312,72
28/02/2023	1.1.1.010.001 - CAIXA GERAL						
		VLR. REF. RECEITA DE VENDAS	0023	001	3788	25.456,23	
28/02/2023	3.1.5.010.001 - REVENDA DE MERCADORIAS						
		VLR. REF. RECEITA DE VENDAS	0023	001	3788		25.456,23
28/02/2023	1.1.1.012.001 - BANCO DO BRASIL						
		VLR. REF. DEPOSITO EM CONTA	0023	001	3802	25.456,23	
28/02/2023	1.1.1.010.001 - CAIXA GERAL						
		VLR. REF. DEPOSITO EM CONTA	0023	001	3802		25.456,23
28/02/2023	3.4.1.001.001 - CMV						
		VLR. REF. CUSTO DA MERCADORIA	0023	001	3867	4.327,56	
28/02/2023	1.1.3.001.001 - ESTOQUE MERCADORIAS						
		VLR. REF. CUSTO DA MERCADORIA	0023	001	3867		4.327,56
28/02/2023	3.4.3.002.003 - 13º SALÁRIO/GRATIFICAÇÃO NATALINA						
		VLR. REF. 13 SALARIO PROPORCIONAL	0023	001	4056	126,70	
28/02/2023	2.1.3.001.003 - 13 SALARIO A PAGAR						
		VLR. REF. 13 SALARIO PROPORCIONAL	0023	001	4056		126,70
28/02/2023	3.4.3.002.002 - FÉRIAS						
		VLR. REF. FERIAS	0023	001	4069	105,59	
28/02/2023	2.1.3.001.004 - FERIAS A PAGAR						
		VLR. REF. FERIAS	0023	001	4069		105,59
					Totais do dia 28:	**57.597,58**	**57.597,58**
					Totais do mês de Fevereiro:	**74.710,66**	**74.710,66**
01/03/2023	3.4.3.002.005 - FGTS						
		VLR. REF. PROV FGTS	0023	001	3889	107,20	
01/03/2023	2.1.3.002.003 - FGTS						
		VLR. REF. PROV FGTS	0023	001	3889		107,20
01/03/2023	3.4.3.002.001 - SALÁRIOS E PROVENTOS						
		PROV FOLHA DE PGTO	0023	001	3933	1.267,00	
01/03/2023	3.4.3.002.016 - HORA EXTRA						
		PROV FOLHA DE PGTO	0023	001	3933	73,00	
01/03/2023	2.1.3.001.001 - SALARIOS E PROVENTOS A PAGAR						
		VLR. REF. PROV FOLHA DE PGTO	0023	001	3933		1.340,00
01/03/2023	2.1.3.001.001 - SALARIOS E PROVENTOS A PAGAR						
		VLR. REF. INSS	0023	001	4003	100,50	
01/03/2023	2.1.3.002.001 - INSS SEGURADOS						
		VLR. REF. INSS	0023	001	4003		100,50
					Totais do dia 01:	**1.547,70**	**1.547,70**
03/03/2023	3.1.9.001.001 - SIMPLES NACIONAL						
		VLR. REF. PROV SIMPLES NACIONAL	0023	001	3819	1.438,28	
03/03/2023	2.1.4.001.001 - SIMPLES NACIONAL A RECOLHER						
		VLR. REF. PROV SIMPLES NACIONAL	0023	001	3819		1.438,28
					Totais do dia 03:	**1.438,28**	**1.438,28**
05/03/2023	3.4.3.003.002 - AGUA E ESGOTO						
		PROV AGUA COMP 03/2023	0023	001	3696	78,22	
05/03/2023	2.1.5.001.002 - AGUA E ESGOTO A PAGAR						
		PROV AGUA COMP 03/2023	0023	001	3696		78,22
05/03/2023	2.1.3.001.001 - SALARIOS E PROVENTOS A PAGAR						
		PGTO REF. SALARIOS	0023	001	4020	1.239,50	
05/03/2023	1.1.1.012.001 - BANCO DO BRASIL						
		PGTO REF. SALARIOS	0023	001	4020		1.239,50

Continua...



Livro Diário Nº. 2

Empresa: J P CONSTRUCOES E TERRAPLAGEM LTDA - CNPJ: 42.966.384/0001-41

Período: 01/01/2023 a 31/12/2023

Endereço: AVENIDA DR ANTONIO SAMPAIO, S/N, CENTRO, MATÕES DO NORTE – MA, CEP: 65.468-000

Data	Conta	Histórico	Estab	Centro	Chave	Débito	Crédito
					Totais do dia 05:	**1.317,72**	**1.317,72**
06/03/2023	2.1.5.001.002 - AGUA E ESGOTO A PAGAR						
		PGTO AGUA COMP 03/2023	0023	001	3708	78,22	
06/03/2023	1.1.1.012.001 - BANCO DO BRASIL						
		PGTO AGUA COMP 03/2023	0023	001	3708		78,22
06/03/2023	2.1.3.002.003 - FGTS						
		PGTO REF. FGTS	0023	001	3902	107,20	
06/03/2023	1.1.1.012.001 - BANCO DO BRASIL						
		PGTO REF. FGTS	0023	001	3902		107,20
					Totais do dia 06:	**185,42**	**185,42**
10/03/2023	1.1.3.001.001 - ESTOQUE MERCADORIAS						
		VLR. REF. COMPRA DE MERCADORIAS	0023	001	3843	5.335,58	
10/03/2023	2.1.1.001.001 - FORNECEDORES DE MERCADORIAS/MATERIAIS						
		VLR. REF. COMPRA DE MERCADORIAS	0023	001	3843		5.335,58
					Totais do dia 10:	**5.335,58**	**5.335,58**
13/03/2023	3.4.5.002.003 - DESPESAS E COMISSÕES BANCÁRIAS						
		VLR. REF. DESPESAS BANCARIAS	0023	001	4044	18,50	
13/03/2023	1.1.1.012.001 - BANCO DO BRASIL						
		VLR. REF. DESPESAS BANCARIAS	0023	001	4044		18,50
					Totais do dia 13:	**18,50**	**18,50**
14/03/2023	2.1.3.002.001 - INSS SEGURADOS						
		PGTO REF. INSS	0023	001	4032	100,50	
14/03/2023	1.1.1.012.001 - BANCO DO BRASIL						
		PGTO REF. INSS	0023	001	4032		100,50
					Totais do dia 14:	**100,50**	**100,50**
18/03/2023	3.4.3.003.003 - TELEFONE E INTERNET						
		PROV CLARO S/A 03/2023	0023	001	3720	99,90	
18/03/2023	2.1.5.001.003 - TELEFONE E INTERNET A PAGAR						
		PROV CLARO S/A 03/2023	0023	001	3720		99,90
					Totais do dia 18:	**99,90**	**99,90**
19/03/2023	2.1.5.001.003 - TELEFONE E INTERNET A PAGAR						
		PGTO CLARO S/A 03/2023	0023	001	3731	99,90	
19/03/2023	1.1.1.012.001 - BANCO DO BRASIL						
		PGTO CLARO S/A 03/2023	0023	001	3731		99,90
19/03/2023	2.1.4.001.001 - SIMPLES NACIONAL A RECOLHER						
		PGTO REF. PROV SIMPLES NACIONAL	0023	001	3831	1.438,28	
19/03/2023	1.1.1.012.001 - BANCO DO BRASIL						
		PGTO REF. PROV SIMPLES NACIONAL	0023	001	3831		1.438,28
					Totais do dia 19:	**1.538,18**	**1.538,18**
23/03/2023	3.4.3.003.001 - ENERGIA ELETRICA						
		PROV ENERGIA COMP 03/2023	0023	001	3669	220,72	
23/03/2023	2.1.5.001.001 - ENERGIA ELÉTRICA A PAGAR						
		PROV ENERGIA COMP 03/2023	0023	001	3669		220,72
					Totais do dia 23:	**220,72**	**220,72**
24/03/2023	2.1.5.001.001 - ENERGIA ELÉTRICA A PAGAR						
		PGTO ENERGIA 03/2023	0023	001	3684	220,72	
24/03/2023	1.1.1.012.001 - BANCO DO BRASIL						
		PGTO ENERGIA 03/2023	0023	001	3684		220,72
					Totais do dia 24:	**220,72**	**220,72**
25/03/2023	2.1.1.001.001 - FORNECEDORES DE MERCADORIAS/MATERIAIS						
		PGTO REF. COMPRA DE MERCADORIAS	0023	001	3856	4.835,58	
25/03/2023	1.1.1.012.001 - BANCO DO BRASIL						
		PGTO REF. COMPRA DE MERCADORIAS	0023	001	3856		4.835,58
					Totais do dia 25:	**4.835,58**	**4.835,58**

Continua...



Livro Diário Nº. 2

Empresa: J P CONSTRUCOES E TERRAPLAGEM LTDA - CNPJ: 42.966.384/0001-41

Período: 01/01/2023 a 31/12/2023

Endereço: AVENIDA DR ANTONIO SAMPAIO, S/N, CENTRO, MATÕES DO NORTE – MA, CEP: 65.468-000

Data	Conta	Histórico	Estab	Centro	Chave	Débito	Crédito
31/03/2023	1.1.1.013.001 - APLIC FIN BANCO DO BRASIL						
		VLR. REF. REND.03/2023	0023	001	3757	117,90	
31/03/2023	3.4.5.001.003 - RENDIMENTOS DE APLICAÇÃO FINANCEIRA						
		VLR. REF. REND.03/2023	0023	001	3757		117,90
31/03/2023	3.4.3.005.001 - MOVEIS E UTENSÍLIOS						
		DEPREC. COMP 03/2023	0023	001	3775	84,24	
31/03/2023	3.4.3.005.003 - MAQUINAS APARELHOS E EQUIPAMENTOS						
		DEPREC. COMP 03/2023	0023	001	3775	603,03	
31/03/2023	3.4.3.005.005 - INSTALAÇÕES COMERCIAIS						
		DEPREC. COMP 03/2023	0023	001	3775	1.312,72	
31/03/2023	1.2.3.002.001 - MOVEIS E UTENSÍLIOS						
		DEPREC. COMP 03/2023	0023	001	3775		84,24
31/03/2023	1.2.3.002.003 - MAQUINAS APARELHOS E EQUIPAMENTOS						
		DEPREC. COMP 03/2023	0023	001	3775		603,03
31/03/2023	1.2.3.002.005 - INSTALAÇÕES COMERCIAIS						
		DEPREC. COMP 03/2023	0023	001	3775		1.312,72
31/03/2023	1.1.1.010.001 - CAIXA GERAL						
		VLR. REF. RECEITA DE VENDAS	0023	001	3789	26.677,89	
31/03/2023	3.1.5.010.001 - REVENDA DE MERCADORIAS						
		VLR. REF. RECEITA DE VENDAS	0023	001	3789		26.677,89
31/03/2023	1.1.1.012.001 - BANCO DO BRASIL						
		VLR. REF. DEPOSITO EM CONTA	0023	001	3803	26.677,89	
31/03/2023	1.1.1.010.001 - CAIXA GERAL						
		VLR. REF. DEPOSITO EM CONTA	0023	001	3803		26.677,89
31/03/2023	3.4.1.001.001 - CMV						
		VLR. REF. CUSTO DA MERCADORIA	0023	001	3868	4.535,24	
31/03/2023	1.1.3.001.001 - ESTOQUE MERCADORIAS						
		VLR. REF. CUSTO DA MERCADORIA	0023	001	3868		4.535,24
31/03/2023	3.4.3.002.003 - 13º SALÁRIO/GRATIFICAÇÃO NATALINA						
		VLR. REF. 13 SALARIO PROPORCIONAL	0023	001	4057	126,70	
31/03/2023	2.1.3.001.003 - 13 SALARIO A PAGAR						
		VLR. REF. 13 SALARIO PROPORCIONAL	0023	001	4057		126,70
31/03/2023	3.4.3.002.002 - FÉRIAS						
		VLR. REF. FERIAS	0023	001	4070	105,59	
31/03/2023	2.1.3.001.004 - FERIAS A PAGAR						
		VLR. REF. FERIAS	0023	001	4070		105,59
					Totais do dia 31:	**60.241,20**	**60.241,20**
					Totais do mês de Março:	**77.100,00**	**77.100,00**
01/04/2023	3.4.3.002.005 - FGTS						
		VLR. REF. PROV FGTS	0023	001	3890	111,15	
01/04/2023	2.1.3.002.003 - FGTS						
		VLR. REF. PROV FGTS	0023	001	3890		111,15
01/04/2023	3.4.3.002.001 - SALÁRIOS E PROVENTOS						
		PROV FOLHA DE PGTO	0023	001	3940	1.267,00	
01/04/2023	3.4.3.002.016 - HORA EXTRA						
		PROV FOLHA DE PGTO	0023	001	3940	122,38	
01/04/2023	2.1.3.001.001 - SALARIOS E PROVENTOS A PAGAR						
		VLR. REF. PROV FOLHA DE PGTO	0023	001	3940		1.389,38
01/04/2023	2.1.3.001.001 - SALARIOS E PROVENTOS A PAGAR						
		VLR. REF. INSS	0023	001	4005	104,20	
01/04/2023	2.1.3.002.001 - INSS SEGURADOS						
		VLR. REF. INSS	0023	001	4005		104,20
					Totais do dia 01:	**1.604,73**	**1.604,73**
03/04/2023	3.1.9.001.001 - SIMPLES NACIONAL						

Continua...



Livro Diário Nº. 2

Empresa: J P CONSTRUCOES E TERRAPLAGEM LTDA - CNPJ: 42.966.384/0001-41

Período: 01/01/2023 a 31/12/2023

Endereço: AVENIDA DR ANTONIO SAMPAIO, S/N, CENTRO, MATÕES DO NORTE – MA, CEP: 65.468-000

Data	Conta	Histórico	Estab	Centro	Chave	Débito	Crédito
		VLR. REF. PROV SIMPLES NACIONAL	0023	001	3820	1.507,30	
03/04/2023	2.1.4.001.001 - SIMPLES NACIONAL A RECOLHER						
		VLR. REF. PROV SIMPLES NACIONAL	0023	001	3820		1.507,30
					Totais do dia 03:	**1.507,30**	**1.507,30**
05/04/2023	3.4.3.003.002 - AGUA E ESGOTO						
		PROV AGUA COMP 04/2023	0023	001	3697	88,43	
05/04/2023	2.1.5.001.002 - AGUA E ESGOTO A PAGAR						
		PROV AGUA COMP 04/2023	0023	001	3697		88,43
05/04/2023	2.1.3.001.001 - SALARIOS E PROVENTOS A PAGAR						
		PGTO REF. SALARIOS	0023	001	4021	1.285,18	
05/04/2023	1.1.1.012.001 - BANCO DO BRASIL						
		PGTO REF. SALARIOS	0023	001	4021		1.285,18
					Totais do dia 05:	**1.373,61**	**1.373,61**
06/04/2023	2.1.5.001.002 - AGUA E ESGOTO A PAGAR						
		PGTO AGUA COMP 04/2023	0023	001	3709	88,43	
06/04/2023	1.1.1.012.001 - BANCO DO BRASIL						
		PGTO AGUA COMP 04/2023	0023	001	3709		88,43
06/04/2023	2.1.3.002.003 - FGTS						
		PGTO REF. FGTS	0023	001	3903	111,15	
06/04/2023	1.1.1.012.001 - BANCO DO BRASIL						
		PGTO REF. FGTS	0023	001	3903		111,15
					Totais do dia 06:	**199,58**	**199,58**
10/04/2023	1.1.3.001.001 - ESTOQUE MERCADORIAS						
		VLR. REF. COMPRA DE MERCADORIAS	0023	001	3844	4.990,89	
10/04/2023	2.1.1.001.001 - FORNECEDORES DE MERCADORIAS/MATERIAIS						
		VLR. REF. COMPRA DE MERCADORIAS	0023	001	3844		4.990,89
					Totais do dia 10:	**4.990,89**	**4.990,89**
13/04/2023	3.4.5.002.003 - DESPESAS E COMISSÕES BANCÁRIAS						
		VLR. REF. DESPESAS BANCARIAS	0023	001	4045	18,50	
13/04/2023	1.1.1.012.001 - BANCO DO BRASIL						
		VLR. REF. DESPESAS BANCARIAS	0023	001	4045		18,50
					Totais do dia 13:	**18,50**	**18,50**
14/04/2023	2.1.3.002.001 - INSS SEGURADOS						
		PGTO REF. INSS	0023	001	4033	104,20	
14/04/2023	1.1.1.012.001 - BANCO DO BRASIL						
		PGTO REF. INSS	0023	001	4033		104,20
					Totais do dia 14:	**104,20**	**104,20**
18/04/2023	3.4.3.003.003 - TELEFONE E INTERNET						
		PROV CLARO S/A 04/2023	0023	001	3721	99,90	
18/04/2023	2.1.5.001.003 - TELEFONE E INTERNET A PAGAR						
		PROV CLARO S/A 04/2023	0023	001	3721		99,90
					Totais do dia 18:	**99,90**	**99,90**
19/04/2023	2.1.5.001.003 - TELEFONE E INTERNET A PAGAR						
		PGTO CLARO S/A 04/2023	0023	001	3732	99,90	
19/04/2023	1.1.1.012.001 - BANCO DO BRASIL						
		PGTO CLARO S/A 04/2023	0023	001	3732		99,90
19/04/2023	2.1.4.001.001 - SIMPLES NACIONAL A RECOLHER						
		PGTO REF. SIMPLES NACIONAL	0023	001	3832	1.507,30	
19/04/2023	1.1.1.012.001 - BANCO DO BRASIL						
		PGTO REF. SIMPLES NACIONAL	0023	001	3832		1.507,30
					Totais do dia 19:	**1.607,20**	**1.607,20**
23/04/2023	3.4.3.003.001 - ENERGIA ELETRICA						
		PROV ENERGIA COMP 04/2023	0023	001	3670	335,37	
23/04/2023	2.1.5.001.001 - ENERGIA ELÉTRICA A PAGAR						

Continua...

Fls 10651
Proc. Nº 11/25
Ass

Livro Diário Nº. 2

Empresa: J P CONSTRUCOES E TERRAPLAGEM LTDA - CNPJ: 42.966.384/0001-41

Período: 01/01/2023 a 31/12/2023

Endereço: AVENIDA DR ANTONIO SAMPAIO, S/N, CENTRO, MATÕES DO NORTE – MA, CEP: 65.468-000

Data	Conta	Histórico	Estab	Centro	Chave	Débito	Crédito
		PROV ENERGIA COMP 04/2023	0023	001	3670		335,37
					Totais do dia 23:	**335,37**	**335,37**
24/04/2023	2.1.5.001.001 - ENERGIA ELÉTRICA A PAGAR						
		PGTO ENERGIA 04/2023	0023	001	3685	335,37	
24/04/2023	1.1.1.012.001 - BANCO DO BRASIL						
		PGTO ENERGIA 04/2023	0023	001	3685		335,37
					Totais do dia 24:	**335,37**	**335,37**
25/04/2023	2.1.1.001.001 - FORNECEDORES DE MERCADORIAS/MATERIAIS						
		PGTO REF. COMPRA DE MERCADORIAS	0023	001	3857	4.990,89	
25/04/2023	1.1.1.012.001 - BANCO DO BRASIL						
		PGTO REF. COMPRA DE MERCADORIAS	0023	001	3857		4.990,89
					Totais do dia 25:	**4.990,89**	**4.990,89**
30/04/2023	1.1.1.013.001 - APLIC FIN BANCO DO BRASIL						
		VLR. REF. REND. 04/2023	0023	001	3758	115,89	
30/04/2023	3.4.5.001.003 - RENDIMENTOS DE APLICAÇÃO FINANCEIRA						
		VLR. REF. REND. 04/2023	0023	001	3758		115,89
30/04/2023	3.4.3.005.001 - MOVEIS E UTENSÍLIOS						
		VLR. REF. DEPREC. COMP 03/2023	0023	001	3776	84,24	
30/04/2023	3.4.3.005.003 - MAQUINAS APARELHOS E EQUIPAMENTOS						
		VLR. REF. DEPREC. COMP 03/2023	0023	001	3776	603,03	
30/04/2023	3.4.3.005.005 - INSTALAÇÕES COMERCIAIS						
		VLR. REF. DEPREC. COMP 03/2023	0023	001	3776	1.312,72	
30/04/2023	1.2.3.002.001 - MOVEIS E UTENSÍLIOS						
		VLR. REF. DEPREC. COMP 03/2023	0023	001	3776		84,24
30/04/2023	1.2.3.002.003 - MAQUINAS APARELHOS E EQUIPAMENTOS						
		VLR. REF. DEPREC. COMP 03/2023	0023	001	3776		603,03
30/04/2023	1.2.3.002.005 - INSTALAÇÕES COMERCIAIS						
		VLR. REF. DEPREC. COMP 03/2023	0023	001	3776		1.312,72
30/04/2023	1.1.1.010.001 - CAIXA GERAL						
		VLR. REF. RECEITA DE VENDAS	0023	001	3790	24.954,45	
30/04/2023	3.1.5.010.001 - REVENDA DE MERCADORIAS						
		VLR. REF. RECEITA DE VENDAS	0023	001	3790		24.954,45
30/04/2023	1.1.1.012.001 - BANCO DO BRASIL						
		VLR. REF. DEPOSITO EM CONTA	0023	001	3804	24.954,45	
30/04/2023	1.1.1.010.001 - CAIXA GERAL						
		VLR. REF. DEPOSITO EM CONTA	0023	001	3804		24.954,45
30/04/2023	3.4.1.001.001 - CMV						
		VLR. REF. CUSTO DA MERCADORIA	0023	001	3869	4.242,26	
30/04/2023	1.1.3.001.001 - ESTOQUE MERCADORIAS						
		VLR. REF. CUSTO DA MERCADORIA	0023	001	3869		4.242,26
30/04/2023	3.4.3.002.003 - 13º SALÁRIO/GRATIFICAÇÃO NATALINA						
		VLR. REF. 13 SALARIO PROPORCIONAL	0023	001	4058	126,70	
30/04/2023	2.1.3.001.003 - 13 SALARIO A PAGAR						
		VLR. REF. 13 SALARIO PROPORCIONAL	0023	001	4058		126,70
30/04/2023	3.4.3.002.002 - FÉRIAS						
		VLR. REF. FERIAS	0023	001	4071	105,59	
30/04/2023	2.1.3.001.004 - FERIAS A PAGAR						
		VLR. REF. FERIAS	0023	001	4071		105,59
					Totais do dia 30:	**56.499,33**	**56.499,33**
					Totais do mês de Abril:	**73.666,87**	**73.666,87**
01/05/2023	3.4.3.002.005 - FGTS						
		VLR. REF. PROV FGTS	0023	001	3891	108,08	
01/05/2023	2.1.3.002.003 - FGTS						
		VLR. REF. PROV FGTS	0023	001	3891		108,08

Continua...

Fls 10652
Proc. Nº 11/25
Ass

Livro Diário Nº. 2

Empresa: J P CONSTRUCOES E TERRAPLAGEM LTDA - CNPJ: 42.966.384/0001-41

Período: 01/01/2023 a 31/12/2023

Endereço: AVENIDA DR ANTONIO SAMPAIO, S/N, CENTRO, MATÕES DO NORTE – MA, CEP: 65.468-000

Data	Conta	Histórico	Estab	Centro	Chave	Débito	Crédito
01/05/2023	3.4.3.002.001 - SALÁRIOS E PROVENTOS						
		PROV FOLHA DE PGTO	0023	001	3944	1.267,00	
01/05/2023	3.4.3.002.016 - HORA EXTRA						
		PROV FOLHA DE PGTO	0023	001	3944	83,95	
01/05/2023	2.1.3.001.001 - SALARIOS E PROVENTOS A PAGAR						
		VLR. REF. PROV FOLHA DE PGTO	0023	001	3944		1.350,95
01/05/2023	2.1.3.001.001 - SALARIOS E PROVENTOS A PAGAR						
		VLR. REF. INSS	0023	001	4007	101,32	
01/05/2023	2.1.3.002.001 - INSS SEGURADOS						
		VLR. REF. INSS	0023	001	4007		101,32
					Totais do dia 01:	**1.560,35**	**1.560,35**
03/05/2023	3.1.9.001.001 - SIMPLES NACIONAL						
		VLR. REF. PROV SIMPLES NACIONAL	0023	001	3821	1.409,93	
03/05/2023	2.1.4.001.001 - SIMPLES NACIONAL A RECOLHER						
		VLR. REF. PROV SIMPLES NACIONAL	0023	001	3821		1.409,93
					Totais do dia 03:	**1.409,93**	**1.409,93**
05/05/2023	3.4.3.003.002 - AGUA E ESGOTO						
		PROV AGUA COMP 05/2023	0023	001	3698	91,78	
05/05/2023	2.1.5.001.002 - AGUA E ESGOTO A PAGAR						
		PROV AGUA COMP 05/2023	0023	001	3698		91,78
05/05/2023	2.1.3.001.001 - SALARIOS E PROVENTOS A PAGAR						
		PGTO REF. SALARIOS	0023	001	4022	1.249,63	
05/05/2023	1.1.1.012.001 - BANCO DO BRASIL						
		PGTO REF. SALARIOS	0023	001	4022		1.249,63
					Totais do dia 05:	**1.341,41**	**1.341,41**
06/05/2023	2.1.5.001.002 - AGUA E ESGOTO A PAGAR						
		PGTO AGUA COMP 05/2023	0023	001	3710	91,78	
06/05/2023	1.1.1.012.001 - BANCO DO BRASIL						
		PGTO AGUA COMP 05/2023	0023	001	3710		91,78
06/05/2023	2.1.3.002.003 - FGTS						
		PGTO REF. FGTS	0023	001	3904	108,08	
06/05/2023	1.1.1.012.001 - BANCO DO BRASIL						
		PGTO REF. FGTS	0023	001	3904		108,08
					Totais do dia 06:	**199,86**	**199,86**
10/05/2023	1.1.3.001.001 - ESTOQUE MERCADORIAS						
		VLR. REF. COMPRA DE MERCADORIAS	0023	001	3845	5.864,29	
10/05/2023	2.1.1.001.001 - FORNECEDORES DE MERCADORIAS/MATERIAIS						
		VLR. REF. COMPRA DE MERCADORIAS	0023	001	3845		5.864,29
					Totais do dia 10:	**5.864,29**	**5.864,29**
13/05/2023	3.4.5.002.003 - DESPESAS E COMISSÕES BANCÁRIAS						
		VLR. REF. DESPESAS BANCARIAS	0023	001	4046	18,50	
13/05/2023	1.1.1.012.001 - BANCO DO BRASIL						
		VLR. REF. DESPESAS BANCARIAS	0023	001	4046		18,50
					Totais do dia 13:	**18,50**	**18,50**
14/05/2023	2.1.3.002.001 - INSS SEGURADOS						
		PGTO REF. INSS	0023	001	4034	101,32	
14/05/2023	1.1.1.012.001 - BANCO DO BRASIL						
		PGTO REF. INSS	0023	001	4034		101,32
					Totais do dia 14:	**101,32**	**101,32**
18/05/2023	3.4.3.003.003 - TELEFONE E INTERNET						
		PROV CLARO S/A 05/2023	0023	001	3722	99,90	
18/05/2023	2.1.5.001.003 - TELEFONE E INTERNET A PAGAR						
		PROV CLARO S/A 05/2023	0023	001	3722		99,90
					Totais do dia 18:	**99,90**	**99,90**

Continua...



Livro Diário Nº. 2

Empresa: J P CONSTRUCOES E TERRAPLAGEM LTDA - CNPJ: 42.966.384/0001-41

Período: 01/01/2023 a 31/12/2023

Endereço: AVENIDA DR ANTONIO SAMPAIO, S/N, CENTRO, MATÕES DO NORTE – MA, CEP: 65.468-000

Data	Conta	Histórico	Estab	Centro	Chave	Débito	Crédito
19/05/2023	2.1.5.001.003 - TELEFONE E INTERNET A PAGAR						
		PGTO CLARO S/A 05/2023	0023	001	3733	99,90	
19/05/2023	1.1.1.012.001 - BANCO DO BRASIL						
		PGTO CLARO S/A 05/2023	0023	001	3733		99,90
19/05/2023	2.1.4.001.001 - SIMPLES NACIONAL A RECOLHER						
		PGTO REF. SIMPLES NACIONAL	0023	001	3833	1.409,93	
19/05/2023	1.1.1.012.001 - BANCO DO BRASIL						
		PGTO REF. SIMPLES NACIONAL	0023	001	3833		1.409,93
					Totais do dia 19:	**1.509,83**	**1.509,83**
23/05/2023	3.4.3.003.001 - ENERGIA ELETRICA						
		PROV ENERGIA COMP 05/2023	0023	001	3671	397,89	
23/05/2023	2.1.5.001.001 - ENERGIA ELÉTRICA A PAGAR						
		PROV ENERGIA COMP 05/2023	0023	001	3671		397,89
					Totais do dia 23:	**397,89**	**397,89**
24/05/2023	2.1.5.001.001 - ENERGIA ELÉTRICA A PAGAR						
		PGTO ENERGIA 05/2023	0023	001	3686	397,89	
24/05/2023	1.1.1.012.001 - BANCO DO BRASIL						
		PGTO ENERGIA 05/2023	0023	001	3686		397,89
					Totais do dia 24:	**397,89**	**397,89**
25/05/2023	2.1.1.001.001 - FORNECEDORES DE MERCADORIAS/MATERIAIS						
		PGTO REF. COMPRA DE MERCADORIAS	0023	001	3858	5.364,29	
25/05/2023	1.1.1.012.001 - BANCO DO BRASIL						
		PGTO REF. COMPRA DE MERCADORIAS	0023	001	3858		5.364,29
					Totais do dia 25:	**5.364,29**	**5.364,29**
31/05/2023	1.1.1.013.001 - APLIC FIN BANCO DO BRASIL						
		VLR. REF. REND. 05/2023	0023	001	3759	126,74	
31/05/2023	3.4.5.001.003 - RENDIMENTOS DE APLICAÇÃO FINANCEIRA						
		VLR. REF. REND. 05/2023	0023	001	3759		126,74
31/05/2023	3.4.3.005.001 - MOVEIS E UTENSÍLIOS						
		DEPREC. COMP 05/2023	0023	001	3778	84,24	
31/05/2023	3.4.3.005.003 - MAQUINAS APARELHOS E EQUIPAMENTOS						
		DEPREC. COMP 05/2023	0023	001	3778	603,03	
31/05/2023	3.4.3.005.005 - INSTALAÇÕES COMERCIAIS						
		DEPREC. COMP 05/2023	0023	001	3778	1.312,72	
31/05/2023	1.2.3.002.001 - MOVEIS E UTENSÍLIOS						
		DEPREC. COMP 05/2023	0023	001	3778		84,24
31/05/2023	1.2.3.002.003 - MAQUINAS APARELHOS E EQUIPAMENTOS						
		DEPREC. COMP 05/2023	0023	001	3778		603,03
31/05/2023	1.2.3.002.005 - INSTALAÇÕES COMERCIAIS						
		DEPREC. COMP 05/2023	0023	001	3778		1.312,72
31/05/2023	1.1.1.010.001 - CAIXA GERAL						
		VLR. REF. RECEITA DE VENDAS	0023	001	3791	29.321,47	
31/05/2023	3.1.5.010.001 - REVENDA DE MERCADORIAS						
		VLR. REF. RECEITA DE VENDAS	0023	001	3791		29.321,47
31/05/2023	1.1.1.012.001 - BANCO DO BRASIL						
		VLR. REF. DEPOSITO EM CONTA	0023	001	3805	29.321,47	
31/05/2023	1.1.1.010.001 - CAIXA GERAL						
		VLR. REF. DEPOSITO EM CONTA	0023	001	3805		29.321,47
31/05/2023	3.4.1.001.001 - CMV						
		VLR. REF. CUSTO DA MERCADORIA	0023	001	3870	4.984,65	
31/05/2023	1.1.3.001.001 - ESTOQUE MERCADORIAS						
		VLR. REF. CUSTO DA MERCADORIA	0023	001	3870		4.984,65
31/05/2023	3.4.3.002.003 - 13º SALÁRIO/GRATIFICAÇÃO NATALINA						
		VLR. REF. 13 SALARIO PROPORCIONAL	0023	001	4059	126,70	

Continua...



Livro Diário Nº. 2

Empresa: J P CONSTRUCOES E TERRAPLAGEM LTDA - CNPJ: 42.966.384/0001-41

Período: 01/01/2023 a 31/12/2023

Endereço: AVENIDA DR ANTONIO SAMPAIO, S/N, CENTRO, MATÕES DO NORTE – MA, CEP: 65.468-000

Data	Conta	Histórico	Estab	Centro	Chave	Débito	Crédito
31/05/2023	2.1.3.001.003 - 13 SALARIO A PAGAR						
		VLR. REF. 13 SALARIO PROPORCIONAL	0023	001	4059		126,70
31/05/2023	3.4.3.002.002 - FÉRIAS						
		VLR. REF. FERIAS	0023	001	4072	105,59	
31/05/2023	2.1.3.001.004 - FERIAS A PAGAR						
		VLR. REF. FERIAS	0023	001	4072		105,59
					Totais do dia 31:	**65.986,61**	**65.986,61**
					Totais do mês de Maio:	**84.252,07**	**84.252,07**
01/06/2023	3.4.3.002.005 - FGTS						
		VLR. REF. PROV FGTS	0023	001	3892	111,21	
01/06/2023	2.1.3.002.003 - FGTS						
		VLR. REF. PROV FGTS	0023	001	3892		111,21
01/06/2023	3.4.3.002.001 - SALÁRIOS E PROVENTOS						
		PROV FOLHA DE PGTO	0023	001	3949	1.267,00	
01/06/2023	3.4.3.002.016 - HORA EXTRA						
		PROV FOLHA DE PGTO	0023	001	3949	123,12	
01/06/2023	2.1.3.001.001 - SALARIOS E PROVENTOS A PAGAR						
		VLR. REF. PROV FOLHA DE PGTO	0023	001	3949		1.390,12
01/06/2023	2.1.3.001.001 - SALARIOS E PROVENTOS A PAGAR						
		VLR. REF. INSS	0023	001	4008	104,26	
01/06/2023	2.1.3.002.001 - INSS SEGURADOS						
		VLR. REF. INSS	0023	001	4008		104,26
					Totais do dia 01:	**1.605,59**	**1.605,59**
03/06/2023	3.1.9.001.001 - SIMPLES NACIONAL						
		VLR. REF. PROV SIMPLES NACIONAL	0023	001	3822	1.656,66	
03/06/2023	2.1.4.001.001 - SIMPLES NACIONAL A RECOLHER						
		VLR. REF. PROV SIMPLES NACIONAL	0023	001	3822		1.656,66
					Totais do dia 03:	**1.656,66**	**1.656,66**
05/06/2023	3.4.3.003.002 - AGUA E ESGOTO						
		PROV AGUA COMP 06/2023	0023	001	3699	79,48	
05/06/2023	2.1.5.001.002 - AGUA E ESGOTO A PAGAR						
		PROV AGUA COMP 06/2023	0023	001	3699		79,48
05/06/2023	2.1.3.001.001 - SALARIOS E PROVENTOS A PAGAR						
		PGTO REF. SALARIOS	0023	001	4023	1.285,86	
05/06/2023	1.1.1.012.001 - BANCO DO BRASIL						
		PGTO REF. SALARIOS	0023	001	4023		1.285,86
					Totais do dia 05:	**1.365,34**	**1.365,34**
06/06/2023	2.1.5.001.002 - AGUA E ESGOTO A PAGAR						
		PGTO AGUA COMP 06/2023	0023	001	3711	79,48	
06/06/2023	1.1.1.012.001 - BANCO DO BRASIL						
		PGTO AGUA COMP 06/2023	0023	001	3711		79,48
06/06/2023	2.1.3.002.003 - FGTS						
		PGTO REF. FGTS	0023	001	3905	111,21	
06/06/2023	1.1.1.012.001 - BANCO DO BRASIL						
		PGTO REF. FGTS	0023	001	3905		111,21
					Totais do dia 06:	**190,69**	**190,69**
10/06/2023	1.1.3.001.001 - ESTOQUE MERCADORIAS						
		VLR. REF. COMPRA DE MERCADORIAS	0023	001	3846	6.578,00	
10/06/2023	2.1.1.001.001 - FORNECEDORES DE MERCADORIAS/MATERIAIS						
		VLR. REF. COMPRA DE MERCADORIAS	0023	001	3846		6.578,00
					Totais do dia 10:	**6.578,00**	**6.578,00**
13/06/2023	3.4.5.002.003 - DESPESAS E COMISSÕES BANCÁRIAS						
		VLR. REF. DESPESASBANCARIAS	0023	001	4047	18,50	
13/06/2023	1.1.1.012.001 - BANCO DO BRASIL						

Continua...



Livro Diário Nº. 2


Empresa: J P CONSTRUCOES E TERRAPLAGEM LTDA - CNPJ: 42.966.384/0001-41

Período: 01/01/2023 a 31/12/2023

Endereço: AVENIDA DR ANTONIO SAMPAIO, S/N, CENTRO, MATÕES DO NORTE – MA, CEP: 65.468-000

Data	Conta	Histórico	Estab	Centro	Chave	Débito	Crédito
		VLR. REF. DESPESASBANCARIAS	0023	001	4047		18,50
					Totais do dia 13:	**18,50**	**18,50**
14/06/2023	2.1.3.002.001 - INSS SEGURADOS						
		PGTO REF. INSS	0023	001	4035	104,26	
14/06/2023	1.1.1.012.001 - BANCO DO BRASIL						
		PGTO REF. INSS	0023	001	4035		104,26
					Totais do dia 14:	**104,26**	**104,26**
18/06/2023	3.4.3.003.003 - TELEFONE E INTERNET						
		PROV CLARO S/A 06/2023	0023	001	3723	99,90	
18/06/2023	2.1.5.001.003 - TELEFONE E INTERNET A PAGAR						
		PROV CLARO S/A 06/2023	0023	001	3723		99,90
					Totais do dia 18:	**99,90**	**99,90**
19/06/2023	2.1.5.001.003 - TELEFONE E INTERNET A PAGAR						
		PGTO CLARO S/A 06/2023	0023	001	3734	99,90	
19/06/2023	1.1.1.012.001 - BANCO DO BRASIL						
		PGTO CLARO S/A 06/2023	0023	001	3734		99,90
19/06/2023	2.1.4.001.001 - SIMPLES NACIONAL A RECOLHER						
		PGTO REF. SIMPLES NACIONAL	0023	001	3834	1.656,66	
19/06/2023	1.1.1.012.001 - BANCO DO BRASIL						
		PGTO REF. SIMPLES NACIONAL	0023	001	3834		1.656,66
					Totais do dia 19:	**1.756,56**	**1.756,56**
23/06/2023	3.4.3.003.001 - ENERGIA ELETRICA						
		PROV ENERGIA COMP 06/2023	0023	001	3672	431,45	
23/06/2023	2.1.5.001.001 - ENERGIA ELÉTRICA A PAGAR						
		PROV ENERGIA COMP 06/2023	0023	001	3672		431,45
					Totais do dia 23:	**431,45**	**431,45**
24/06/2023	2.1.5.001.001 - ENERGIA ELÉTRICA A PAGAR						
		PGTO ENERGIA 06/2023	0023	001	3687	431,45	
24/06/2023	1.1.1.012.001 - BANCO DO BRASIL						
		PGTO ENERGIA 06/2023	0023	001	3687		431,45
					Totais do dia 24:	**431,45**	**431,45**
25/06/2023	2.1.1.001.001 - FORNECEDORES DE MERCADORIAS/MATERIAIS						
		PGTO REF. COMPRA DE MERCADORIAS	0023	001	3859	6.119,00	
25/06/2023	1.1.1.012.001 - BANCO DO BRASIL						
		PGTO REF. COMPRA DE MERCADORIAS	0023	001	3859		6.119,00
					Totais do dia 25:	**6.119,00**	**6.119,00**
30/06/2023	1.1.1.013.001 - APLIC FIN BANCO DO BRASIL						
		VLR. REF. REND. 06/2023	0023	001	3760	123,15	
30/06/2023	3.4.5.001.003 - RENDIMENTOS DE APLICAÇÃO FINANCEIRA						
		VLR. REF. REND. 06/2023	0023	001	3760		123,15
30/06/2023	3.4.3.005.001 - MOVEIS E UTENSÍLIOS						
		DEPREC. COMP 06/2023	0023	001	3779	84,24	
30/06/2023	3.4.3.005.003 - MAQUINAS APARELHOS E EQUIPAMENTOS						
		DEPREC. COMP 06/2023	0023	001	3779	603,03	
30/06/2023	3.4.3.005.005 - INSTALAÇÕES COMERCIAIS						
		DEPREC. COMP 06/2023	0023	001	3779	1.312,72	
30/06/2023	1.2.3.002.001 - MOVEIS E UTENSÍLIOS						
		DEPREC. COMP 06/2023	0023	001	3779		84,24
30/06/2023	1.2.3.002.003 - MAQUINAS APARELHOS E EQUIPAMENTOS						
		DEPREC. COMP 06/2023	0023	001	3779		603,03
30/06/2023	1.2.3.002.005 - INSTALAÇÕES COMERCIAIS						
		DEPREC. COMP 06/2023	0023	001	3779		1.312,72
30/06/2023	1.1.1.010.001 - CAIXA GERAL						
		VLR. REF. RECEITA DE VENDAS	0023	001	3792	32.890,00	

Continua...

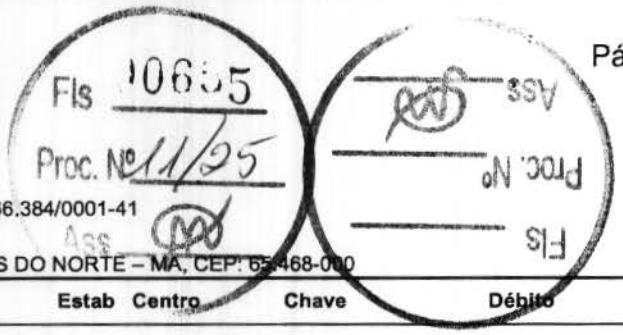

Livro Diário Nº. 2

Empresa: J P CONSTRUCOES E TERRAPLAGEM LTDA - CNPJ: 42.966.384/0001-41

Período: 01/01/2023 a 31/12/2023

Endereço: AVENIDA DR ANTONIO SAMPAIO, S/N, CENTRO, MATÕES DO NORTE – MA, CEP: 65468-000

Data	Conta	Histórico	Estab	Centro	Chave	Débito	Crédito
30/06/2023	3.1.5.010.001 - REVENDA DE MERCADORIAS						
		VLR. REF. RECEITA DE VENDAS	0023	001	3792		32.890,00
30/06/2023	1.1.1.012.001 - BANCO DO BRASIL						
		VLR. REF. DEPOSITO EM CONTA	0023	001	3806	32.890,00	
30/06/2023	1.1.1.010.001 - CAIXA GERAL						
		VLR. REF. DEPOSITO EM CONTA	0023	001	3806		32.890,00
30/06/2023	3.4.1.001.001 - CMV						
		VLR. REF. CUSTO DA MERCADORIA	0023	001	3871	5.591,30	
30/06/2023	1.1.3.001.001 - ESTOQUE MERCADORIAS						
		VLR. REF. CUSTO DA MERCADORIA	0023	001	3871		5.591,30
30/06/2023	3.4.3.002.003 - 13º SALÁRIO/GRATIFICAÇÃO NATALINA						
		VLR. REF. 13 SALARIO PROPORCIONAL	0023	001	4060	126,70	
30/06/2023	2.1.3.001.003 - 13 SALARIO A PAGAR						
		VLR. REF. 13 SALARIO PROPORCIONAL	0023	001	4060		126,70
30/06/2023	3.4.3.002.002 - FÉRIAS						
		VLR. REF. FERIAS	0023	001	4073	105,59	
30/06/2023	2.1.3.001.004 - FERIAS A PAGAR						
		VLR. REF. FERIAS	0023	001	4073		105,59
					Totais do dia 30:	**73.726,73**	**73.726,73**
					Totais do mês de Junho:	**94.084,13**	**94.084,13**
01/07/2023	3.4.3.002.005 - FGTS						
		VLR. REF. PROV FGTS	0023	001	3893	111,15	
01/07/2023	2.1.3.002.003 - FGTS						
		VLR. REF. PROV FGTS	0023	001	3893		111,15
01/07/2023	3.4.3.002.001 - SALÁRIOS E PROVENTOS						
		PROV FOLHA DE PGTO	0023	001	3955	1.267,00	
01/07/2023	3.4.3.002.016 - HORA EXTRA						
		PROV FOLHA DE PGTO	0023	001	3955	122,38	
01/07/2023	2.1.3.001.001 - SALARIOS E PROVENTOS A PAGAR						
		VLR. REF. PROV FOLHA DE PGTO	0023	001	3955		1.389,38
01/07/2023	2.1.3.001.001 - SALARIOS E PROVENTOS A PAGAR						
		VLR. REF. INSS	0023	001	4010	104,20	
01/07/2023	2.1.3.002.001 - INSS SEGURADOS						
		VLR. REF. INSS	0023	001	4010		104,20
					Totais do dia 01:	**1.604,73**	**1.604,73**
03/07/2023	3.1.9.001.001 - SIMPLES NACIONAL						
		VLR. REF. PROV SIMPLES NACIONAL	0023	001	3823	1.858,29	
03/07/2023	2.1.4.001.001 - SIMPLES NACIONAL A RECOLHER						
		VLR. REF. PROV SIMPLES NACIONAL	0023	001	3823		1.858,29
					Totais do dia 03:	**1.858,29**	**1.858,29**
05/07/2023	3.4.3.003.002 - AGUA E ESGOTO						
		PROV AGUA COMP 07/2023	0023	001	3700	66,21	
05/07/2023	2.1.5.001.002 - AGUA E ESGOTO A PAGAR						
		PROV AGUA COMP 07/2023	0023	001	3700		66,21
05/07/2023	2.1.3.001.001 - SALARIOS E PROVENTOS A PAGAR						
		PGTO REF. SALARIOS	0023	001	4024	1.285,18	
05/07/2023	1.1.1.012.001 - BANCO DO BRASIL						
		PGTO REF. SALARIOS	0023	001	4024		1.285,18
					Totais do dia 05:	**1.351,39**	**1.351,39**
06/07/2023	2.1.5.001.002 - AGUA E ESGOTO A PAGAR						
		PGTO AGUA COMP 07/2023	0023	001	3712	66,21	
06/07/2023	1.1.1.012.001 - BANCO DO BRASIL						
		PGTO AGUA COMP 07/2023	0023	001	3712		66,21
06/07/2023	2.1.3.002.003 - FGTS						

Continua...

0656
Fls
Proc. Nº 11/25

Livro Diário Nº. 2

Empresa: J P CONSTRUCOES E TERRAPLAGEM LTDA - CNPJ: 42.966.384/0001-41

Período: 01/01/2023 a 31/12/2023

Endereço: AVENIDA DR ANTONIO SAMPAIO, S/N, CENTRO, MATÕES DO NORTE – MA, CEP: 65.468-000

Data	Conta	Histórico	Estab	Centro	Chave	Débito	Crédito
		PGTO REF. FGTS	0023	001	3906	111,15	
06/07/2023	1.1.1.012.001 - BANCO DO BRASIL						
		PGTO REF. FGTS	0023	001	3906		111,15
					Totais do dia 06:	**177,36**	**177,36**
10/07/2023	1.1.3.001.001 - ESTOQUE MERCADORIAS						
		VLR. REF. COMPRA DE MERCADORIAS	0023	001	3847	5.424,73	
10/07/2023	2.1.1.001.001 - FORNECEDORES DE MERCADORIAS/MATERIAIS						
		VLR. REF. COMPRA DE MERCADORIAS	0023	001	3847		5.424,73
					Totais do dia 10:	**5.424,73**	**5.424,73**
13/07/2023	3.4.5.002.003 - DESPESAS E COMISSÕES BANCÁRIAS						
		VLR. REF. DESPESAS BANCARIAS	0023	001	4048	18,50	
13/07/2023	1.1.1.012.001 - BANCO DO BRASIL						
		VLR. REF. DESPESAS BANCARIAS	0023	001	4048		18,50
					Totais do dia 13:	**18,50**	**18,50**
14/07/2023	2.1.3.002.001 - INSS SEGURADOS						
		PGTO REF. INSS	0023	001	4036	104,20	
14/07/2023	1.1.1.012.001 - BANCO DO BRASIL						
		PGTO REF. INSS	0023	001	4036		104,20
					Totais do dia 14:	**104,20**	**104,20**
18/07/2023	3.4.3.003.003 - TELEFONE E INTERNET						
		PROV CLARO S/A 07/2023	0023	001	3724	99,90	
18/07/2023	2.1.5.001.003 - TELEFONE E INTERNET A PAGAR						
		PROV CLARO S/A 07/2023	0023	001	3724		99,90
					Totais do dia 18:	**99,90**	**99,90**
19/07/2023	2.1.5.001.003 - TELEFONE E INTERNET A PAGAR						
		PGTO CLARO S/A 06/2023	0023	001	3737	99,90	
19/07/2023	1.1.1.012.001 - BANCO DO BRASIL						
		PGTO CLARO S/A 06/2023	0023	001	3737		99,90
19/07/2023	2.1.4.001.001 - SIMPLES NACIONAL A RECOLHER						
		PGTO REF. SIMPLES NACIONAL	0023	001	3835	1.858,29	
19/07/2023	1.1.1.012.001 - BANCO DO BRASIL						
		PGTO REF. SIMPLES NACIONAL	0023	001	3835		1.858,29
					Totais do dia 19:	**1.958,19**	**1.958,19**
23/07/2023	3.4.3.003.001 - ENERGIA ELETRICA						
		PROV ENERGIA COMP 07/2023	0023	001	3673	310,64	
23/07/2023	2.1.5.001.001 - ENERGIA ELÉTRICA A PAGAR						
		PROV ENERGIA COMP 07/2023	0023	001	3673		310,64
					Totais do dia 23:	**310,64**	**310,64**
24/07/2023	2.1.5.001.001 - ENERGIA ELÉTRICA A PAGAR						
		PGTO ENERGIA 07/2023	0023	001	3688	310,64	
24/07/2023	1.1.1.012.001 - BANCO DO BRASIL						
		PGTO ENERGIA 07/2023	0023	001	3688		310,64
					Totais do dia 24:	**310,64**	**310,64**
27/07/2023	2.1.1.001.001 - FORNECEDORES DE MERCADORIAS/MATERIAIS						
		PGTO REF. COMPRA DE MERCADORIAS	0023	001	3860	5.424,73	
27/07/2023	1.1.1.012.001 - BANCO DO BRASIL						
		PGTO REF. COMPRA DE MERCADORIAS	0023	001	3860		5.424,73
					Totais do dia 27:	**5.424,73**	**5.424,73**
31/07/2023	1.1.1.013.001 - APLIC FIN BANCO DO BRASIL						
		VLR. REF. REND.07/2023	0023	001	3761	132,76	
31/07/2023	3.4.5.001.003 - RENDIMENTOS DE APLICAÇÃO FINANCEIRA						
		VLR. REF. REND.07/2023	0023	001	3761		132,76
31/07/2023	3.4.3.005.001 - MOVEIS E UTENSÍLIOS						
		DEPREC. COMP 07/2023	0023	001	3780	84,24	

Continua...



Livro Diário Nº. 2

Empresa: J P CONSTRUCOES E TERRAPLAGEM LTDA - CNPJ: 42.966.384/0001-41

Período: 01/01/2023 a 31/12/2023

Endereço: AVENIDA DR ANTONIO SAMPAIO, S/N, CENTRO, MATÕES DO NORTE – MA, CEP: 65.468-000

Data	Conta	Histórico	Estab	Centro	Chave	Débito	Crédito
31/07/2023	3.4.3.005.003 - MAQUINAS APARELHOS E EQUIPAMENTOS						
		DEPREC. COMP 07/2023	0023	001	3780	603,03	
31/07/2023	3.4.3.005.005 - INSTALAÇÕES COMERCIAIS						
		DEPREC. COMP 07/2023	0023	001	3780	1.312,72	
31/07/2023	1.2.3.002.001 - MOVEIS E UTENSÍLIOS						
		DEPREC. COMP 07/2023	0023	001	3780		84,24
31/07/2023	1.2.3.002.003 - MAQUINAS APARELHOS E EQUIPAMENTOS						
		DEPREC. COMP 07/2023	0023	001	3780		603,03
31/07/2023	1.2.3.002.005 - INSTALAÇÕES COMERCIAIS						
		DEPREC. COMP 07/2023	0023	001	3780		1.312,72
31/07/2023	1.1.1.010.001 - CAIXA GERAL						
		VLR. REF. RECEITA DE VENDAS	0023	001	3793	27.123,65	
31/07/2023	3.1.5.010.001 - REVENDA DE MERCADORIAS						
		VLR. REF. RECEITA DE VENDAS	0023	001	3793		27.123,65
31/07/2023	1.1.1.012.001 - BANCO DO BRASIL						
		VLR. REF. DEPOSITO EM CONTA	0023	001	3807	27.123,65	
31/07/2023	1.1.1.010.001 - CAIXA GERAL						
		VLR. REF. DEPOSITO EM CONTA	0023	001	3807		27.123,65
31/07/2023	3.4.1.001.001 - CMV						
		VLR. REF. CUSTO DAMERCADORIA	0023	001	3872	4.611,02	
31/07/2023	1.1.3.001.001 - ESTOQUE MERCADORIAS						
		VLR. REF. CUSTO DAMERCADORIA	0023	001	3872		4.611,02
31/07/2023	3.4.3.002.003 - 13º SALÁRIO/GRATIFICAÇÃO NATALINA						
		VLR. REF. 13 SALARIO PROPORCIONAL	0023	001	4061	126,70	
31/07/2023	2.1.3.001.003 - 13 SALARIO A PAGAR						
		VLR. REF. 13 SALARIO PROPORCIONAL	0023	001	4061		126,70
31/07/2023	3.4.3.002.002 - FÉRIAS						
		VLR. REF. 105,59	0023	001	4074	105,59	
31/07/2023	2.1.3.001.004 - FERIAS A PAGAR						
		VLR. REF. 105,59	0023	001	4074		105,59
					Totais do dia 31:	**61.223,36**	**61.223,36**
					Totais do mês de Julho:	**79.866,66**	**79.866,66**
01/08/2023	3.4.3.002.005 - FGTS						
		VLR. REF. PROV FGTS	0023	001	3894	109,24	
01/08/2023	2.1.3.002.003 - FGTS						
		VLR. REF. PROV FGTS	0023	001	3894		109,24
01/08/2023	3.4.3.002.001 - SALÁRIOS E PROVENTOS						
		PROV FOLHA DE PGTO	0023	001	3957	1.267,00	
01/08/2023	3.4.3.002.016 - HORA EXTRA						
		PROV FOLHA DE PGTO	0023	001	3957	98,47	
01/08/2023	2.1.3.001.001 - SALARIOS E PROVENTOS A PAGAR						
		VLR. REF. PROV FOLHA DE PGTO	0023	001	3957		1.365,47
01/08/2023	2.1.3.001.001 - SALARIOS E PROVENTOS A PAGAR						
		VLR. REF. INSS	0023	001	4011	102,41	
01/08/2023	2.1.3.002.001 - INSS SEGURADOS						
		VLR. REF. INSS	0023	001	4011		102,41
					Totais do dia 01:	**1.577,12**	**1.577,12**
03/08/2023	3.1.9.001.001 - SIMPLES NACIONAL						
		VLR. REF. PROV SIMPLES NACIONAL	0023	001	3824	1.532,49	
03/08/2023	2.1.4.001.001 - SIMPLES NACIONAL A RECOLHER						
		VLR. REF. PROV SIMPLES NACIONAL	0023	001	3824		1.532,49
					Totais do dia 03:	**1.532,49**	**1.532,49**
05/08/2023	3.4.3.003.002 - AGUA E ESGOTO						
		PROV AGUA COMP 08/2023	0023	001	3701	97,05	

Continua...



Livro Diário Nº. 2

Empresa: J P CONSTRUCOES E TERRAPLAGEM LTDA - CNPJ: 42.966.384/0001-41

Período: 01/01/2023 a 31/12/2023

Endereço: AVENIDA DR ANTONIO SAMPAIO, S/N, CENTRO, MATÕES DO NORTE – MA, CEP: 65.468-000

Data	Conta	Histórico	Estab	Centro	Chave	Débito	Crédito
05/08/2023	2.1.5.001.002 - AGUA E ESGOTO A PAGAR						
		PROV AGUA COMP 08/2023	0023	001	3701		97,05
05/08/2023	2.1.3.001.001 - SALARIOS E PROVENTOS A PAGAR						
		PGTO REF. SALARIOS	0023	001	4025	1.263,06	
05/08/2023	1.1.1.012.001 - BANCO DO BRASIL						
		PGTO REF. SALARIOS	0023	001	4025		1.263,06
					Totais do dia 05:	**1.360,11**	**1.360,11**
06/08/2023	2.1.5.001.002 - AGUA E ESGOTO A PAGAR						
		PGTO AGUA COMP 08/2023	0023	001	3713	97,05	
06/08/2023	1.1.1.012.001 - BANCO DO BRASIL						
		PGTO AGUA COMP 08/2023	0023	001	3713		97,05
06/08/2023	2.1.3.002.003 - FGTS						
		PGTO REF. FGTS	0023	001	3907	109,24	
06/08/2023	1.1.1.012.001 - BANCO DO BRASIL						
		PGTO REF. FGTS	0023	001	3907		109,24
					Totais do dia 06:	**206,29**	**206,29**
10/08/2023	1.1.3.001.001 - ESTOQUE MERCADORIAS						
		VLR. REF. COMPRA DE MERCADORIAS	0023	001	3848	6.018,05	
10/08/2023	2.1.1.001.001 - FORNECEDORES DE MERCADORIAS/MATERIAIS						
		VLR. REF. COMPRA DE MERCADORIAS	0023	001	3848		6.018,05
					Totais do dia 10:	**6.018,05**	**6.018,05**
13/08/2023	3.4.5.002.003 - DESPESAS E COMISSÕES BANCÁRIAS						
		VLR. REF. DESPESAS BANCARIAS	0023	001	4049	18,50	
13/08/2023	1.1.1.012.001 - BANCO DO BRASIL						
		VLR. REF. DESPESAS BANCARIAS	0023	001	4049		18,50
					Totais do dia 13:	**18,50**	**18,50**
14/08/2023	2.1.3.002.001 - INSS SEGURADOS						
		PGTO REF. INSS	0023	001	4037	102,41	
14/08/2023	1.1.1.012.001 - BANCO DO BRASIL						
		PGTO REF. INSS	0023	001	4037		102,41
					Totais do dia 14:	**102,41**	**102,41**
18/08/2023	3.4.3.003.003 - TELEFONE E INTERNET						
		PROV CLARO S/A 08/2023	0023	001	3738	99,90	
18/08/2023	2.1.5.001.003 - TELEFONE E INTERNET A PAGAR						
		PROV CLARO S/A 08/2023	0023	001	3738		99,90
					Totais do dia 18:	**99,90**	**99,90**
19/08/2023	2.1.5.001.003 - TELEFONE E INTERNET A PAGAR						
		PGTO CLARO S/A 08/2023	0023	001	3739	99,90	
19/08/2023	1.1.1.012.001 - BANCO DO BRASIL						
		PGTO CLARO S/A 08/2023	0023	001	3739		99,90
19/08/2023	2.1.4.001.001 - SIMPLES NACIONAL A RECOLHER						
		PGTO REF. SIMPLES NACIONAL	0023	001	3836	1.532,49	
19/08/2023	1.1.1.012.001 - BANCO DO BRASIL						
		PGTO REF. SIMPLES NACIONAL	0023	001	3836		1.532,49
					Totais do dia 19:	**1.632,39**	**1.632,39**
23/08/2023	3.4.3.003.001 - ENERGIA ELETRICA						
		PROV ENERGIA COMP 08/2023	0023	001	3674	443,98	
23/08/2023	2.1.5.001.001 - ENERGIA ELÉTRICA A PAGAR						
		PROV ENERGIA COMP 08/2023	0023	001	3674		443,98
23/08/2023	2.1.1.001.001 - FORNECEDORES DE MERCADORIAS/MATERIAIS						
		PGTO REF. COMPRA DE MERCADORIAS	0023	001	3861	5.583,27	
23/08/2023	1.1.1.012.001 - BANCO DO BRASIL						
		PGTO REF. COMPRA DE MERCADORIAS	0023	001	3861		5.583,27
					Totais do dia 23:	**6.027,25**	**6.027,25**

Continua...

10659
Fls
Proc. Nº 1125
Ass.

Livro Diário Nº. 2

Empresa: J P CONSTRUCOES E TERRAPLAGEM LTDA - CNPJ: 42.966.384/0001-41

Período: 01/01/2023 a 31/12/2023

Endereço: AVENIDA DR ANTONIO SAMPAIO, S/N, CENTRO, MATÕES DO NORTE – MA, CEP: 65.468-000

Data	Conta	Histórico	Estab	Centro	Chave	Débito	Crédito
24/08/2023	2.1.5.001.001 - ENERGIA ELÉTRICA A PAGAR						
		PGTO ENERGIA 08/2023	0023	001	3689	443,98	
24/08/2023	1.1.1.012.001 - BANCO DO BRASIL						
		PGTO ENERGIA 08/2023	0023	001	3689		443,98
					Totais do dia 24:	**443,98**	**443,98**
31/08/2023	1.1.1.013.001 - APLIC FIN BANCO DO BRASIL						
		VLR. REF. REND.08/2023	0023	001	3762	129,28	
31/08/2023	3.4.5.001.003 - RENDIMENTOS DE APLICAÇÃO FINANCEIRA						
		VLR. REF. REND.08/2023	0023	001	3762		129,28
31/08/2023	3.4.3.005.001 - MOVEIS E UTENSÍLIOS						
		DEPREC. COMP 08/2023	0023	001	3782	84,24	
31/08/2023	3.4.3.005.003 - MAQUINAS APARELHOS E EQUIPAMENTOS						
		DEPREC. COMP 08/2023	0023	001	3782	603,03	
31/08/2023	3.4.3.005.005 - INSTALAÇÕES COMERCIAIS						
		DEPREC. COMP 08/2023	0023	001	3782	1.312,72	
31/08/2023	1.2.3.002.001 - MOVEIS E UTENSÍLIOS						
		DEPREC. COMP 08/2023	0023	001	3782		84,24
31/08/2023	1.2.3.002.003 - MAQUINAS APARELHOS E EQUIPAMENTOS						
		DEPREC. COMP 08/2023	0023	001	3782		603,03
31/08/2023	1.2.3.002.005 - INSTALAÇÕES COMERCIAIS						
		DEPREC. COMP 08/2023	0023	001	3782		1.312,72
31/08/2023	1.1.1.010.001 - CAIXA GERAL						
		VLR. REF. RECEITA DE VENDAS	0023	001	3795	30.090,25	
31/08/2023	3.1.5.010.001 - REVENDA DE MERCADORIAS						
		VLR. REF. RECEITA DE VENDAS	0023	001	3795		30.090,25
31/08/2023	1.1.1.012.001 - BANCO DO BRASIL						
		VLR. REF. DEPOSITO EM CONTA	0023	001	3808	30.090,25	
31/08/2023	1.1.1.010.001 - CAIXA GERAL						
		VLR. REF. DEPOSITO EM CONTA	0023	001	3808		30.090,25
31/08/2023	3.4.1.001.001 - CMV						
		VLR. REF. CUSTO DAMERCADORIA	0023	001	3873	5.115,34	
31/08/2023	1.1.3.001.001 - ESTOQUE MERCADORIAS						
		VLR. REF. CUSTO DAMERCADORIA	0023	001	3873		5.115,34
31/08/2023	3.4.3.002.003 - 13º SALÁRIO/GRATIFICAÇÃO NATALINA						
		VLR. REF. 13 SALARIO PROPORCIONAL	0023	001	4062	126,70	
31/08/2023	2.1.3.001.003 - 13 SALARIO A PAGAR						
		VLR. REF. 13 SALARIO PROPORCIONAL	0023	001	4062		126,70
31/08/2023	3.4.3.002.002 - FÉRIAS						
		VLR. REF. FERIAS	0023	001	4075	105,59	
31/08/2023	2.1.3.001.004 - FERIAS A PAGAR						
		VLR. REF. FERIAS	0023	001	4075		105,59
					Totais do dia 31:	**67.657,40**	**67.657,40**
					Totais do mes de Agosto:	**86.675,89**	**86.675,89**
01/09/2023	3.4.3.002.005 - FGTS						
		VLR. REF. PROV FGTS	0023	001	3895	111,89	
01/09/2023	2.1.3.002.003 - FGTS						
		VLR. REF. PROV FGTS	0023	001	3895		111,89
01/09/2023	3.4.3.002.001 - SALÁRIOS E PROVENTOS						
		PROV FOLHA DE PGTO	0023	001	3960	1.267,00	
01/09/2023	3.4.3.002.016 - HORA EXTRA						
		PROV FOLHA DE PGTO	0023	001	3960	131,57	
01/09/2023	2.1.3.001.001 - SALARIOS E PROVENTOS A PAGAR						
		VLR. REF. PROV FOLHA DE PGTO	0023	001	3960		1.398,57
01/09/2023	2.1.3.001.001 - SALARIOS E PROVENTOS A PAGAR						

Continua...

Fls 10660
Proc. Nº 11/25
Ass

Livro Diário Nº. 2

Empresa: J P CONSTRUCOES E TERRAPLAGEM LTDA - CNPJ: 42.966.384/0001-41
Período: 01/01/2023 a 31/12/2023
Endereço: AVENIDA DR ANTONIO SAMPAIO, S/N, CENTRO, MATÕES DO NORTE – MA, CEP: 65.468-000

Data	Conta	Histórico	Estab	Centro	Chave	Débito	Crédito
		VLR. REF. INSS	0023	001	4012	104,89	
01/09/2023	2.1.3.002.001 - INSS SEGURADOS						
		VLR. REF. INSS	0023	001	4012		104,89
					Totais do dia 01:	**1.615,35**	**1.615,35**
03/09/2023	3.1.9.001.001 - SIMPLES NACIONAL						
		VLR. REF. PROV SIMPLES NACIONAL	0023	001	3825	1.700,10	
03/09/2023	2.1.4.001.001 - SIMPLES NACIONAL A RECOLHER						
		VLR. REF. PROV SIMPLES NACIONAL	0023	001	3825		1.700,10
					Totais do dia 03:	**1.700,10**	**1.700,10**
05/09/2023	3.4.3.003.002 - AGUA E ESGOTO						
		PROV AGUA COMP 09/2023	0023	001	3702	77,28	
05/09/2023	2.1.5.001.002 - AGUA E ESGOTO A PAGAR						
		PROV AGUA COMP 09/2023	0023	001	3702		77,28
05/09/2023	2.1.3.001.001 - SALARIOS E PROVENTOS A PAGAR						
		PGTO REF. SALARIOS	0023	001	4026	1.293,68	
05/09/2023	1.1.1.012.001 - BANCO DO BRASIL						
		PGTO REF. SALARIOS	0023	001	4026		1.293,68
					Totais do dia 05:	**1.370,96**	**1.370,96**
06/09/2023	2.1.5.001.002 - AGUA E ESGOTO A PAGAR						
		PGTO AGUA COMP 09/2023	0023	001	3714	77,28	
06/09/2023	1.1.1.012.001 - BANCO DO BRASIL						
		PGTO AGUA COMP 09/2023	0023	001	3714		77,28
06/09/2023	2.1.3.002.003 - FGTS						
		PGTO REF. FGTS	0023	001	3908	111,89	
06/09/2023	1.1.1.012.001 - BANCO DO BRASIL						
		PGTO REF. FGTS	0023	001	3908		111,89
					Totais do dia 06:	**189,17**	**189,17**
10/09/2023	1.1.3.001.001 - ESTOQUE MERCADORIAS						
		VLR. REF. COMPRA DE MERCADORIAS	0023	001	3850	5.596,11	
10/09/2023	2.1.1.001.001 - FORNECEDORES DE MERCADORIAS/MATERIAIS						
		VLR. REF. COMPRA DE MERCADORIAS	0023	001	3850		5.596,11
					Totais do dia 10:	**5.596,11**	**5.596,11**
13/09/2023	3.4.5.002.003 - DESPESAS E COMISSÕES BANCÁRIAS						
		VLR. REF. DESPESAS BANCARIAS	0023	001	4050	18,50	
13/09/2023	1.1.1.012.001 - BANCO DO BRASIL						
		VLR. REF. DESPESAS BANCARIAS	0023	001	4050		18,50
					Totais do dia 13:	**18,50**	**18,50**
14/09/2023	2.1.3.002.001 - INSS SEGURADOS						
		PGTO REF. INSS	0023	001	4038	104,89	
14/09/2023	1.1.1.012.001 - BANCO DO BRASIL						
		PGTO REF. INSS	0023	001	4038		104,89
					Totais do dia 14:	**104,89**	**104,89**
18/09/2023	3.4.3.003.003 - TELEFONE E INTERNET						
		PROV CLARO S/A 09/2023	0023	001	3725	99,90	
18/09/2023	2.1.5.001.003 - TELEFONE E INTERNET A PAGAR						
		PROV CLARO S/A 09/2023	0023	001	3725		99,90
					Totais do dia 18:	**99,90**	**99,90**
19/09/2023	2.1.5.001.003 - TELEFONE E INTERNET A PAGAR						
		PGTO CLARO S/A 09/2023	0023	001	3741	99,90	
19/09/2023	1.1.1.012.001 - BANCO DO BRASIL						
		PGTO CLARO S/A 09/2023	0023	001	3741		99,90
19/09/2023	2.1.4.001.001 - SIMPLES NACIONAL A RECOLHER						
		PGTO REF. SIMPLES NACIONAL	0023	001	3837	1.700,10	
19/09/2023	1.1.1.012.001 - BANCO DO BRASIL						

Continua...

Fls 0661
Proc. Nº 11/25

Livro Diário Nº. 2

Empresa: J P CONSTRUCOES E TERRAPLAGEM LTDA - CNPJ: 42.966.384/0001-41

Período: 01/01/2023 a 31/12/2023

Endereço: AVENIDA DR ANTONIO SAMPAIO, S/N, CENTRO, MATÕES DO NORTE – MA, CEP: 65.468-000

Data	Conta	Histórico	Estab	Centro	Chave	Débito	Crédito
		PGTO REF. SIMPLES NACIONAL	0023	001	3837		1.700,10
					Totais do dia 19:	**1.800,00**	**1.800,00**
23/09/2023	3.4.3.003.001 - ENERGIA ELETRICA						
		PROV ENERGIA COMP 09/2023	0023	001	3675	502,10	
23/09/2023	2.1.5.001.001 - ENERGIA ELÉTRICA A PAGAR						
		PROV ENERGIA COMP 09/2023	0023	001	3675		502,10
23/09/2023	2.1.1.001.001 - FORNECEDORES DE MERCADORIAS/MATERIAIS						
		PGTO REF. COMRPA DE MERCADORIAS	0023	001	3862	5.596,11	
23/09/2023	1.1.1.012.001 - BANCO DO BRASIL						
		PGTO REF. COMRPA DE MERCADORIAS	0023	001	3862		5.596,11
					Totais do dia 23:	**6.098,21**	**6.098,21**
24/09/2023	2.1.5.001.001 - ENERGIA ELÉTRICA A PAGAR						
		PGTO ENERGIA 09/2023	0023	001	3690	502,10	
24/09/2023	1.1.1.012.001 - BANCO DO BRASIL						
		PGTO ENERGIA 09/2023	0023	001	3690		502,10
					Totais do dia 24:	**502,10**	**502,10**
30/09/2023	1.1.1.013.001 - APLIC FIN BANCO DO BRASIL						
		VLR. REF. REND.09/2023	0023	001	3763	137,90	
30/09/2023	3.4.5.001.003 - RENDIMENTOS DE APLICAÇÃO FINANCEIRA						
		VLR. REF. REND.09/2023	0023	001	3763		137,90
30/09/2023	3.4.3.005.001 - MOVEIS E UTENSÍLIOS						
		DEPREC. COMP 09/2023	0023	001	3783	84,24	
30/09/2023	3.4.3.005.003 - MAQUINAS APARELHOS E EQUIPAMENTOS						
		DEPREC. COMP 09/2023	0023	001	3783	603,03	
30/09/2023	3.4.3.005.005 - INSTALAÇÕES COMERCIAIS						
		DEPREC. COMP 09/2023	0023	001	3783	1.312,72	
30/09/2023	1.2.3.002.001 - MOVEIS E UTENSÍLIOS						
		DEPREC. COMP 09/2023	0023	001	3783		84,24
30/09/2023	1.2.3.002.003 - MAQUINAS APARELHOS E EQUIPAMENTOS						
		DEPREC. COMP 09/2023	0023	001	3783		603,03
30/09/2023	1.2.3.002.005 - INSTALAÇÕES COMERCIAIS						
		DEPREC. COMP 09/2023	0023	001	3783		1.312,72
30/09/2023	1.1.1.010.001 - CAIXA GERAL						
		VLR. REF. RECEITA DE VENDAS	0023	001	3796	27.980,56	
30/09/2023	3.1.5.010.001 - REVENDA DE MERCADORIAS						
		VLR. REF. RECEITA DE VENDAS	0023	001	3796		27.980,56
30/09/2023	1.1.1.012.001 - BANCO DO BRASIL						
		VLR. REF. DEPOSITO EM CONTA	0023	001	3809	27.980,56	
30/09/2023	1.1.1.010.001 - CAIXA GERAL						
		VLR. REF. DEPOSITO EM CONTA	0023	001	3809		27.980,56
30/09/2023	3.4.1.001.001 - CMV						
		VLR. REF. CUSTO DA MERCADORIA	0023	001	3874	4.756,70	
30/09/2023	1.1.3.001.001 - ESTOQUE MERCADORIAS						
		VLR. REF. CUSTO DA MERCADORIA	0023	001	3874		4.756,70
30/09/2023	3.4.3.002.003 - 13º SALÁRIO/GRATIFICAÇÃO NATALINA						
		VLR. REF. 13 SALARIO PROPORCIONAL	0023	001	4063	126,70	
30/09/2023	2.1.3.001.003 - 13 SALARIO A PAGAR						
		VLR. REF. 13 SALARIO PROPORCIONAL	0023	001	4063		126,70
30/09/2023	3.4.3.002.002 - FÉRIAS						
		VLR. REF. FERIAS	0023	001	4076	105,59	
30/09/2023	2.1.3.001.004 - FERIAS A PAGAR						
		VLR. REF. FERIAS	0023	001	4076		105,59
					Totais do dia 30:	**63.088,00**	**63.088,00**
					Totais do mês de Setembro:	**82.183,29**	**82.183,29**

Continua...

Fls 0662
Proc. Nº 11/25

Livro Diário Nº. 2

Empresa: J P CONSTRUCOES E TERRAPLAGEM LTDA - CNPJ: 42.966.384/0001-41

Período: 01/01/2023 a 31/12/2023

Endereço: AVENIDA DR ANTONIO SAMPAIO, S/N, CENTRO, MATÕES DO NORTE – MA, CEP: 65.468-000

Data	Conta	Histórico	Estab	Centro	Chave	Débito	Crédito
01/10/2023	3.4.3.002.005 - FGTS						
		VLR. REF. PROV FGTS	0023	001	3896	114,67	
01/10/2023	2.1.3.002.003 - FGTS						
		VLR. REF. PROV FGTS	0023	001	3896		114,67
01/10/2023	3.4.3.002.001 - SALÁRIOS E PROVENTOS						
		PROV FOLHA DE PGTO	0023	001	3965	1.267,00	
01/10/2023	3.4.3.002.016 - HORA EXTRA						
		PROV FOLHA DE PGTO	0023	001	3965	166,33	
01/10/2023	2.1.3.001.001 - SALARIOS E PROVENTOS A PAGAR						
		VLR. REF. PROV FOLHA DE PGTO	0023	001	3965		1.433,33
01/10/2023	2.1.3.001.001 - SALARIOS E PROVENTOS A PAGAR						
		VLR. REF. INSS	0023	001	4014	107,50	
01/10/2023	2.1.3.002.001 - INSS SEGURADOS						
		VLR. REF. INSS	0023	001	4014		107,50
					Totais do dia 01:	**1.655,50**	**1.655,50**
03/10/2023	3.1.9.001.001 - SIMPLES NACIONAL						
		VLR. REF. PROV SIMPLES NACIONAL	0023	001	3826	1.580,90	
03/10/2023	2.1.4.001.001 - SIMPLES NACIONAL A RECOLHER						
		VLR. REF. PROV SIMPLES NACIONAL	0023	001	3826		1.580,90
					Totais do dia 03:	**1.580,90**	**1.580,90**
05/10/2023	3.4.3.003.002 - AGUA E ESGOTO						
		PROV AGUA COMP 10/2023	0023	001	3703	88,34	
05/10/2023	2.1.5.001.002 - AGUA E ESGOTO A PAGAR						
		PROV AGUA COMP 10/2023	0023	001	3703		88,34
05/10/2023	2.1.3.001.001 - SALARIOS E PROVENTOS A PAGAR						
		PGTO REF. SALARIOS	0023	001	4027	1.325,83	
05/10/2023	1.1.1.012.001 - BANCO DO BRASIL						
		PGTO REF. SALARIOS	0023	001	4027		1.325,83
					Totais do dia 05:	**1.414,17**	**1.414,17**
06/10/2023	2.1.5.001.002 - AGUA E ESGOTO A PAGAR						
		PGTO AGUA COMP 10/2023	0023	001	3715	88,34	
06/10/2023	1.1.1.012.001 - BANCO DO BRASIL						
		PGTO AGUA COMP 10/2023	0023	001	3715		88,34
06/10/2023	2.1.3.002.003 - FGTS						
		PGTO REF. FGTS	0023	001	3909	114,67	
06/10/2023	1.1.1.012.001 - BANCO DO BRASIL						
		PGTO REF. FGTS	0023	001	3909		114,67
					Totais do dia 06:	**203,01**	**203,01**
10/10/2023	1.1.3.001.001 - ESTOQUE MERCADORIAS						
		VLR. REF. COMPRA DE MERCADORIAS	0023	001	3851	5.157,98	
10/10/2023	2.1.1.001.001 - FORNECEDORES DE MERCADORIAS/MATERIAIS						
		VLR. REF. COMPRA DE MERCADORIAS	0023	001	3851		5.157,98
					Totais do dia 10:	**5.157,98**	**5.157,98**
13/10/2023	3.4.5.002.003 - DESPESAS E COMISSÕES BANCÁRIAS						
		VLR. REF. DESPESAS BANCARIAS	0023	001	4051	18,50	
13/10/2023	1.1.1.012.001 - BANCO DO BRASIL						
		VLR. REF. DESPESAS BANCARIAS	0023	001	4051		18,50
					Totais do dia 13:	**18,50**	**18,50**
14/10/2023	2.1.3.002.001 - INSS SEGURADOS						
		PGTO REF. INSS	0023	001	4039	107,50	
14/10/2023	1.1.1.012.001 - BANCO DO BRASIL						
		PGTO REF. INSS	0023	001	4039		107,50
					Totais do dia 14:	**107,50**	**107,50**
18/10/2023	3.4.3.003.003 - TELEFONE E INTERNET						

Continua...

Fls 10663
Proc Nº 11/25

Livro Diário Nº. 2

Empresa: J P CONSTRUCOES E TERRAPLAGEM LTDA - CNPJ: 42.966.384/0001-41
Período: 01/01/2023 a 31/12/2023
Endereço: AVENIDA DR ANTONIO SAMPAIO, S/N, CENTRO, MATÕES DO NORTE – MA, CEP: 65.468-000

Data	Conta	Histórico	Estab	Centro	Chave	Débito	Crédito
		PROV CLARO S/A 10/2023	0023	001	3726	99,90	
18/10/2023	2.1.5.001.003 - TELEFONE E INTERNET A PAGAR						
		PROV CLARO S/A 10/2023	0023	001	3726		99,90
					Totais do dia 18:	**99,90**	**99,90**
19/10/2023	2.1.5.001.003 - TELEFONE E INTERNET A PAGAR						
		PGTO CLARO S/A 10/2023	0023	001	3742	99,90	
19/10/2023	1.1.1.012.001 - BANCO DO BRASIL						
		PGTO CLARO S/A 10/2023	0023	001	3742		99,90
19/10/2023	2.1.4.001.001 - SIMPLES NACIONAL A RECOLHER						
		PGTO REF. SIMPLES NACIONAL	0023	001	3838	1.580,90	
19/10/2023	1.1.1.012.001 - BANCO DO BRASIL						
		PGTO REF. SIMPLES NACIONAL	0023	001	3838		1.580,90
					Totais do dia 19:	**1.680,80**	**1.680,80**
23/10/2023	3.4.3.003.001 - ENERGIA ELETRICA						
		PROV ENERGIA COMP 10/2023	0023	001	3676	498,56	
23/10/2023	2.1.5.001.001 - ENERGIA ELÉTRICA A PAGAR						
		PROV ENERGIA COMP 10/2023	0023	001	3676		498,56
23/10/2023	2.1.1.001.001 - FORNECEDORES DE MERCADORIAS/MATERIAIS						
		PGTO REF. COMPRA DE MERCADORIAS	0023	001	3863	5.157,98	
23/10/2023	1.1.1.012.001 - BANCO DO BRASIL						
		PGTO REF. COMPRA DE MERCADORIAS	0023	001	3863		5.157,98
					Totais do dia 23:	**5.656,54**	**5.656,54**
24/10/2023	2.1.5.001.001 - ENERGIA ELÉTRICA A PAGAR						
		PGTO ENERGIA 10/2023	0023	001	3691	498,56	
24/10/2023	1.1.1.012.001 - BANCO DO BRASIL						
		PGTO ENERGIA 10/2023	0023	001	3691		498,56
					Totais do dia 24:	**498,56**	**498,56**
31/10/2023	1.1.1.013.001 - APLIC FIN BANCO DO BRASIL						
		VLR. REF. REND.10/2023	0023	001	3764	139,67	
31/10/2023	3.4.5.001.003 - RENDIMENTOS DE APLICAÇÃO FINANCEIRA						
		VLR. REF. REND.10/2023	0023	001	3764		139,67
31/10/2023	3.4.3.005.001 - MOVEIS E UTENSÍLIOS						
		DEPREC. COMP 10/2023	0023	001	3784	84,24	
31/10/2023	3.4.3.005.003 - MAQUINAS APARELHOS E EQUIPAMENTOS						
		DEPREC. COMP 10/2023	0023	001	3784	603,03	
31/10/2023	3.4.3.005.005 - INSTALAÇÕES COMERCIAIS						
		DEPREC. COMP 10/2023	0023	001	3784	1.312,72	
31/10/2023	1.2.3.002.001 - MOVEIS E UTENSÍLIOS						
		DEPREC. COMP 10/2023	0023	001	3784		84,24
31/10/2023	1.2.3.002.003 - MAQUINAS APARELHOS E EQUIPAMENTOS						
		DEPREC. COMP 10/2023	0023	001	3784		603,03
31/10/2023	1.2.3.002.005 - INSTALAÇÕES COMERCIAIS						
		DEPREC. COMP 10/2023	0023	001	3784		1.312,72
31/10/2023	1.1.1.010.001 - CAIXA GERAL						
		VLR. REF. RECEITA DE VENDAS	0023	001	3797	25.789,90	
31/10/2023	3.1.5.010.001 - REVENDA DE MERCADORIAS						
		VLR. REF. RECEITA DE VENDAS	0023	001	3797		25.789,90
31/10/2023	1.1.1.012.001 - BANCO DO BRASIL						
		VLR. REF. DEPOSITO EM CONTA	0023	001	3810	25.789,90	
31/10/2023	1.1.1.010.001 - CAIXA GERAL						
		VLR. REF. DEPOSITO EM CONTA	0023	001	3810		25.789,90
31/10/2023	3.4.1.001.001 - CMV						
		VLR. REF. CUSTO DA MERCADORIA	0023	001	3875	4.384,28	
31/10/2023	1.1.3.001.001 - ESTOQUE MERCADORIAS						

Continua...



Livro Diário Nº. 2


Empresa: J P CONSTRUCOES E TERRAPLAGEM LTDA - CNPJ: 42.966.384/0001-41

Período: 01/01/2023 a 31/12/2023

Endereço: AVENIDA DR ANTONIO SAMPAIO, S/N, CENTRO, MATÕES DO NORTE – MA, CEP: 65.468-000

Data	Conta	Histórico	Estab	Centro	Chave	Débito	Crédito
		VLR. REF. CUSTO DA MERCADORIA	0023	001	3875		4.384,28
31/10/2023	3.4.3.002.003 - 13º SALÁRIO/GRATIFICAÇÃO NATALINA						
		VLR. REF. 13 SALARIO PROPORCIONAL	0023	001	4064	126,70	
31/10/2023	2.1.3.001.003 - 13 SALARIO A PAGAR						
		VLR. REF. 13 SALARIO PROPORCIONAL	0023	001	4064		126,70
31/10/2023	3.4.3.002.002 - FÉRIAS						
		VLR. REF. FERIAS	0023	001	4077	105,59	
31/10/2023	2.1.3.001.004 - FERIAS A PAGAR						
		VLR. REF. FERIAS	0023	001	4077		105,59
					Totais do dia 31:	**58.336,03**	**58.336,03**
					Totais do mês de Outubro:	**76.409,39**	**76.409,39**
01/11/2023	3.4.3.002.005 - FGTS						
		VLR. REF. PROV FGTS	0023	001	3897	122,42	
01/11/2023	2.1.3.002.003 - FGTS						
		VLR. REF. PROV FGTS	0023	001	3897		122,42
01/11/2023	3.4.3.002.001 - SALÁRIOS E PROVENTOS						
		PROV FOLHA DE PGTO	0023	001	3970	1.267,00	
01/11/2023	3.4.3.002.016 - HORA EXTRA						
		PROV FOLHA DE PGTO	0023	001	3970	263,25	
01/11/2023	2.1.3.001.001 - SALARIOS E PROVENTOS A PAGAR						
		VLR. REF. PROV FOLHA DE PGTO	0023	001	3970		1.530,25
01/11/2023	2.1.3.001.001 - SALARIOS E PROVENTOS A PAGAR						
		VLR. REF. INSS	0023	001	4016	114,77	
01/11/2023	2.1.3.002.001 - INSS SEGURADOS						
		VLR. REF. INSS	0023	001	4016		114,77
					Totais do dia 01:	**1.767,44**	**1.767,44**
03/11/2023	3.1.9.001.001 - SIMPLES NACIONAL						
		VLR. REF. PROV SIMPLES NACIONAL	0023	001	3827	1.457,13	
03/11/2023	2.1.4.001.001 - SIMPLES NACIONAL A RECOLHER						
		VLR. REF. PROV SIMPLES NACIONAL	0023	001	3827		1.457,13
					Totais do dia 03:	**1.457,13**	**1.457,13**
05/11/2023	3.4.3.003.002 - AGUA E ESGOTO						
		PROV AGUA COMP 11/2023	0023	001	3704	93,12	
05/11/2023	2.1.5.001.002 - AGUA E ESGOTO A PAGAR						
		PROV AGUA COMP 11/2023	0023	001	3704		93,12
05/11/2023	2.1.3.001.001 - SALARIOS E PROVENTOS A PAGAR						
		PGTO REF. SALARIOS	0023	001	4028	1.415,48	
05/11/2023	1.1.1.012.001 - BANCO DO BRASIL						
		PGTO REF. SALARIOS	0023	001	4028		1.415,48
					Totais do dia 05:	**1.508,60**	**1.508,60**
06/11/2023	2.1.5.001.002 - AGUA E ESGOTO A PAGAR						
		PGTO AGUA COMP 11/2023	0023	001	3716	93,12	
06/11/2023	1.1.1.012.001 - BANCO DO BRASIL						
		PGTO AGUA COMP 11/2023	0023	001	3716		93,12
06/11/2023	2.1.3.002.003 - FGTS						
		PGTO REF. FGTS	0023	001	3910	122,42	
06/11/2023	1.1.1.012.001 - BANCO DO BRASIL						
		PGTO REF. FGTS	0023	001	3910		122,42
					Totais do dia 06:	**215,54**	**215,54**
10/11/2023	1.1.3.001.001 - ESTOQUE MERCADORIAS						
		VLR. REF. COMPRA DE MERCADORIAS	0023	001	3852	6.447,55	
10/11/2023	2.1.1.001.001 - FORNECEDORES DE MERCADORIAS/MATERIAIS						
		VLR. REF. COMPRA DE MERCADORIAS	0023	001	3852		6.447,55
					Totais do dia 10:	**6.447,55**	**6.447,55**

Continua...

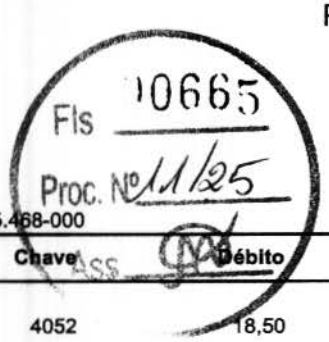

Livro Diário Nº. 2

Empresa: J P CONSTRUCOES E TERRAPLAGEM LTDA - CNPJ: 42.966.384/0001-41

Período: 01/01/2023 a 31/12/2023

Endereço: AVENIDA DR ANTONIO SAMPAIO, S/N, CENTRO, MATÕES DO NORTE – MA, CEP: 65.468-000

Data	Conta	Histórico	Estab	Centro	Chave	Débito	Crédito
13/11/2023	3.4.5.002.003 - DESPESAS E COMISSÕES BANCÁRIAS						
		VLR. REF. DESPESAS BANCARIAS	0023	001	4052	18,50	
13/11/2023	1.1.1.012.001 - BANCO DO BRASIL						
		VLR. REF. DESPESAS BANCARIAS	0023	001	4052		18,50
					Totais do dia 13:	**18,50**	**18,50**
14/11/2023	2.1.3.002.001 - INSS SEGURADOS						
		PGTO REF. INSS	0023	001	4040	114,77	
14/11/2023	1.1.1.012.001 - BANCO DO BRASIL						
		PGTO REF. INSS	0023	001	4040		114,77
					Totais do dia 14:	**114,77**	**114,77**
18/11/2023	3.4.3.003.003 - TELEFONE E INTERNET						
		PROV CLARO S/A 11/2023	0023	001	3727	99,90	
18/11/2023	2.1.5.001.003 - TELEFONE E INTERNET A PAGAR						
		PROV CLARO S/A 11/2023	0023	001	3727		99,90
					Totais do dia 18:	**99,90**	**99,90**
19/11/2023	2.1.5.001.003 - TELEFONE E INTERNET A PAGAR						
		PGTO CLARO S/A 11/2023	0023	001	3743	99,90	
19/11/2023	1.1.1.012.001 - BANCO DO BRASIL						
		PGTO CLARO S/A 11/2023	0023	001	3743		99,90
19/11/2023	2.1.4.001.001 - SIMPLES NACIONAL A RECOLHER						
		PGTO REF. SIMPLES NACIONAL	0023	001	3839	1.457,13	
19/11/2023	1.1.1.012.001 - BANCO DO BRASIL						
		PGTO REF. SIMPLES NACIONAL	0023	001	3839		1.457,13
					Totais do dia 19:	**1.557,03**	**1.557,03**
20/11/2023	2.1.3.001.003 - 13 SALARIO A PAGAR						
		PGTO REF. 13 SALARIO	0023	001	4066	633,50	
20/11/2023	1.1.1.012.001 - BANCO DO BRASIL						
		PGTO REF. 13 SALARIO	0023	001	4066		633,50
					Totais do dia 20:	**633,50**	**633,50**
22/11/2023	2.1.1.001.001 - FORNECEDORES DE MERCADORIAS/MATERIAIS						
		PGTO REF. COMPRA DE MERCADORIAS	0023	001	3864	6.447,55	
22/11/2023	1.1.1.012.001 - BANCO DO BRASIL						
		PGTO REF. COMPRA DE MERCADORIAS	0023	001	3864		6.447,55
					Totais do dia 22:	**6.447,55**	**6.447,55**
23/11/2023	3.4.3.003.001 - ENERGIA ELETRICA						
		PROV ENERGIA COMP 11/2023	0023	001	3677	606,38	
23/11/2023	2.1.5.001.001 - ENERGIA ELÉTRICA A PAGAR						
		PROV ENERGIA COMP 11/2023	0023	001	3677		606,38
					Totais do dia 23:	**606,38**	**606,38**
24/11/2023	2.1.5.001.001 - ENERGIA ELÉTRICA A PAGAR						
		PGTO ENERGIA 11/2023	0023	001	3692	606,38	
24/11/2023	1.1.1.012.001 - BANCO DO BRASIL						
		PGTO ENERGIA 11/2023	0023	001	3692		606,38
					Totais do dia 24:	**606,38**	**606,38**
30/11/2023	1.1.1.013.001 - APLIC FIN BANCO DO BRASIL						
		VLR. REF. REND.11/2023	0023	001	3765	143,12	
30/11/2023	3.4.5.001.003 - RENDIMENTOS DE APLICAÇÃO FINANCEIRA						
		VLR. REF. REND.11/2023	0023	001	3765		143,12
30/11/2023	3.4.3.005.001 - MOVEIS E UTENSÍLIOS						
		DEPREC. COMP 11/2023	0023	001	3785	84,24	
30/11/2023	3.4.3.005.003 - MAQUINAS APARELHOS E EQUIPAMENTOS						
		DEPREC. COMP 11/2023	0023	001	3785	603,03	
30/11/2023	3.4.3.005.005 - INSTALAÇÕES COMERCIAIS						
		DEPREC. COMP 11/2023	0023	001	3785	1.312,72	

Continua...

Fls 10666
Proc. Nº 11/25
ASS

Livro Diário Nº. 2

Empresa: J P CONSTRUCOES E TERRAPLAGEM LTDA - CNPJ: 42.966.384/0001-41

Fortes Contábil

Período: 01/01/2023 a 31/12/2023

Endereço: AVENIDA DR ANTONIO SAMPAIO, S/N, CENTRO, MATÕES DO NORTE – MA, CEP: 65.468-000

Data	Conta	Histórico	Estab	Centro	Chave	Débito	Crédito
30/11/2023	1.2.3.002.001 - MOVEIS E UTENSÍLIOS						
		DEPREC. COMP 11/2023	0023	001	3785		84,24
30/11/2023	1.2.3.002.003 - MAQUINAS APARELHOS E EQUIPAMENTOS						
		DEPREC. COMP 11/2023	0023	001	3785		603,03
30/11/2023	1.2.3.002.005 - INSTALAÇÕES COMERCIAIS						
		DEPREC. COMP 11/2023	0023	001	3785		1.312,72
30/11/2023	1.1.1.010.001 - CAIXA GERAL						
		VLR. REF. RECEITA DE VENDAS	0023	001	3798	32.237,74	
30/11/2023	3.1.5.010.001 - REVENDA DE MERCADORIAS						
		VLR. REF. RECEITA DE VENDAS	0023	001	3798		32.237,74
30/11/2023	1.1.1.012.001 - BANCO DO BRASIL						
		VLR. REF. DEPOSITO EM CONTA	0023	001	3811	32.237,74	
30/11/2023	1.1.1.010.001 - CAIXA GERAL						
		VLR. REF. DEPOSITO EM CONTA	0023	001	3811		32.237,74
30/11/2023	3.4.1.001.001 - CMV						
		VLR. REF. CUSTO DA MERCADORIA	0023	001	3876	5.480,42	
30/11/2023	1.1.3.001.001 - ESTOQUE MERCADORIAS						
		VLR. REF. CUSTO DA MERCADORIA	0023	001	3876		5.480,42
30/11/2023	3.4.3.002.002 - FÉRIAS						
		VLR. REF. FERIAS	0023	001	4078	105,59	
30/11/2023	2.1.3.001.004 - FERIAS A PAGAR						
		VLR. REF. FERIAS	0023	001	4078		105,59
					Totais do dia 30:	**72.204,60**	**72.204,60**
					Totais do mês de Novembro:	**93.684,87**	**93.684,87**
01/12/2023	3.4.3.002.005 - FGTS						
		VLR. REF. PROV FGTS	0023	001	3898	130,76	
01/12/2023	2.1.3.002.003 - FGTS						
		VLR. REF. PROV FGTS	0023	001	3898		130,76
01/12/2023	3.4.3.002.001 - SALÁRIOS E PROVENTOS						
		PROV FOLHA DE PGTO	0023	001	3972	1.267,00	
01/12/2023	3.4.3.002.016 - HORA EXTRA						
		PROV FOLHA DE PGTO	0023	001	3972	367,50	
01/12/2023	2.1.3.001.001 - SALARIOS E PROVENTOS A PAGAR						
		VLR. REF. PROV FOLHA DE PGTO	0023	001	3972		1.634,50
01/12/2023	2.1.3.001.001 - SALARIOS E PROVENTOS A PAGAR						
		VLR. REF. INSS	0023	001	4017	122,59	
01/12/2023	2.1.3.002.001 - INSS SEGURADOS						
		VLR. REF. INSS	0023	001	4017		122,59
					Totais do dia 01:	**1.887,85**	**1.887,85**
03/12/2023	3.1.9.001.001 - SIMPLES NACIONAL						
		VLR. REF. PROV SIMPLES NACIONAL	0023	001	3828	1.821,43	
03/12/2023	2.1.4.001.001 - SIMPLES NACIONAL A RECOLHER						
		VLR. REF. PROV SIMPLES NACIONAL	0023	001	3828		1.821,43
					Totais do dia 03:	**1.821,43**	**1.821,43**
05/12/2023	3.4.3.003.002 - AGUA E ESGOTO						
		PROV AGUA COMP 12/2023	0023	001	3705	87,56	
05/12/2023	2.1.5.001.002 - AGUA E ESGOTO A PAGAR						
		PROV AGUA COMP 12/2023	0023	001	3705		87,56
05/12/2023	2.1.3.001.001 - SALARIOS E PROVENTOS A PAGAR						
		PGTO REF. SALARIOS	0023	001	4029	1.511,91	
05/12/2023	1.1.1.012.001 - BANCO DO BRASIL						
		PGTO REF. SALARIOS	0023	001	4029		1.511,91
					Totais do dia 05:	**1.599,47**	**1.599,47**
06/12/2023	2.1.5.001.002 - AGUA E ESGOTO A PAGAR						

Continua...



Livro Diário Nº. 2

Empresa: J P CONSTRUCOES E TERRAPLAGEM LTDA - CNPJ: 42.966.384/0001-41

Período: 01/01/2023 a 31/12/2023

Endereço: AVENIDA DR ANTONIO SAMPAIO, S/N, CENTRO, MATÕES DO NORTE – MA, CEP: 65.468-000

Data	Conta	Histórico	Estab	Centro	Chave	Débito	Crédito
		PGTO AGUA COMP 12/2023	0023	001	3717	87,56	
06/12/2023	1.1.1.012.001 - BANCO DO BRASIL						
		PGTO AGUA COMP 12/2023	0023	001	3717		87,56
06/12/2023	2.1.3.002.003 - FGTS						
		PGTO REF. FGTS	0023	001	3912	130,76	
06/12/2023	1.1.1.012.001 - BANCO DO BRASIL						
		PGTO REF. FGTS	0023	001	3912		130,76
					Totais do dia 06:	**218,32**	**218,32**
10/12/2023	1.1.3.001.001 - ESTOQUE MERCADORIAS						
		VLR. REF. COMPRA DE MERCADORIAS	0023	001	3853	7.272,93	
10/12/2023	2.1.1.001.001 - FORNECEDORES DE MERCADORIAS/MATERIAIS						
		VLR. REF. COMPRA DE MERCADORIAS	0023	001	3853		7.272,93
					Totais do dia 10:	**7.272,93**	**7.272,93**
13/12/2023	3.4.5.002.003 - DESPESAS E COMISSÕES BANCÁRIAS						
		VLR. REF. DESPESAS BANCARIAS	0023	001	4053	18,50	
13/12/2023	1.1.1.012.001 - BANCO DO BRASIL						
		VLR. REF. DESPESAS BANCARIAS	0023	001	4053		18,50
					Totais do dia 13:	**18,50**	**18,50**
14/12/2023	2.1.3.002.001 - INSS SEGURADOS						
		PGTO REF. INSS	0023	001	4041	122,59	
14/12/2023	1.1.1.012.001 - BANCO DO BRASIL						
		PGTO REF. INSS	0023	001	4041		122,59
					Totais do dia 14:	**122,59**	**122,59**
15/12/2023	2.1.3.001.003 - 13 SALARIO A PAGAR						
		PGTO REF. 13 SALARIO	0023	001	4067	633,50	
15/12/2023	1.1.1.012.001 - BANCO DO BRASIL						
		PGTO REF. 13 SALARIO	0023	001	4067		633,50
					Totais do dia 15:	**633,50**	**633,50**
18/12/2023	3.4.3.003.003 - TELEFONE E INTERNET						
		PROV CLARO S/A 12/2023	0023	001	3728	99,90	
18/12/2023	2.1.5.001.003 - TELEFONE E INTERNET A PAGAR						
		PROV CLARO S/A 12/2023	0023	001	3728		99,90
18/12/2023	2.1.1.001.001 - FORNECEDORES DE MERCADORIAS/MATERIAIS						
		PGTO REF. COMPRA DE MERCADORIAS	0023	001	3865	7.272,93	
18/12/2023	1.1.1.012.001 - BANCO DO BRASIL						
		PGTO REF. COMPRA DE MERCADORIAS	0023	001	3865		7.272,93
					Totais do dia 18:	**7.372,83**	**7.372,83**
19/12/2023	2.1.5.001.003 - TELEFONE E INTERNET A PAGAR						
		PGTO CLARO S/A 12/2023	0023	001	3744	99,90	
19/12/2023	1.1.1.012.001 - BANCO DO BRASIL						
		PGTO CLARO S/A 12/2023	0023	001	3744		99,90
19/12/2023	2.1.4.001.001 - SIMPLES NACIONAL A RECOLHER						
		PGTO REF. SIMPLES NACIONAL	0023	001	3840	1.821,43	
19/12/2023	1.1.1.012.001 - BANCO DO BRASIL						
		PGTO REF. SIMPLES NACIONAL	0023	001	3840		1.821,43
					Totais do dia 19:	**1.921,33**	**1.921,33**
23/12/2023	3.4.3.003.001 - ENERGIA ELETRICA						
		PROV ENERGIA COMP 12/2023	0023	001	3678	684,89	
23/12/2023	2.1.5.001.001 - ENERGIA ELÉTRICA A PAGAR						
		PROV ENERGIA COMP 12/2023	0023	001	3678		684,89
					Totais do dia 23:	**684,89**	**684,89**
24/12/2023	2.1.5.001.001 - ENERGIA ELÉTRICA A PAGAR						
		PGTO ENERGIA 12/2023	0023	001	3693	684,89	
24/12/2023	1.1.1.012.001 - BANCO DO BRASIL						

Continua...



Livro Diário Nº. 2

Empresa: J P CONSTRUCOES E TERRAPLAGEM LTDA - CNPJ: 42.966.384/0001-41

Período: 01/01/2023 a 31/12/2023

Endereço: AVENIDA DR ANTONIO SAMPAIO, S/N, CENTRO, MATÕES DO NORTE – MA, CEP: 65.168-000

Data	Conta	Histórico	Estab	Centro	Chave	Débito	Crédito
		PGTO ENERGIA 12/2023	0023	001	3690		684,89
					Totais do dia 24:	**684,89**	**684,89**
31/12/2023	1.1.1.013.001 - APLIC FIN BANCO DO BRASIL						
		VLR. REF. REND.12/2023	0023	001	3766	147,41	
31/12/2023	3.4.5.001.003 - RENDIMENTOS DE APLICAÇÃO FINANCEIRA						
		VLR. REF. REND.12/2023	0023	001	3766		147,41
31/12/2023	3.4.3.005.001 - MOVEIS E UTENSÍLIOS						
		DEPREC. COMP 12/2023	0023	001	3786	84,24	
31/12/2023	3.4.3.005.003 - MAQUINAS APARELHOS E EQUIPAMENTOS						
		DEPREC. COMP 12/2023	0023	001	3786	603,03	
31/12/2023	3.4.3.005.005 - INSTALAÇÕES COMERCIAIS						
		DEPREC. COMP 12/2023	0023	001	3786	1.312,72	
31/12/2023	1.2.3.002.001 - MOVEIS E UTENSÍLIOS						
		DEPREC. COMP 12/2023	0023	001	3786		84,24
31/12/2023	1.2.3.002.003 - MAQUINAS APARELHOS E EQUIPAMENTOS						
		DEPREC. COMP 12/2023	0023	001	3786		603,03
31/12/2023	1.2.3.002.005 - INSTALAÇÕES COMERCIAIS						
		DEPREC. COMP 12/2023	0023	001	3786		1.312,72
31/12/2023	1.1.1.010.001 - CAIXA GERAL						
		VLR. REF. RECEITA DE VENDAS	0023	001	3799	36.364,65	
31/12/2023	3.1.5.010.001 - REVENDA DE MERCADORIAS						
		VLR. REF. RECEITA DE VENDAS	0023	001	3799		36.364,65
31/12/2023	1.1.1.012.001 - BANCO DO BRASIL						
		VLR. REF. DEPOSITO EM CONTA	0023	001	3812	36.364,65	
31/12/2023	1.1.1.010.001 - CAIXA GERAL						
		VLR. REF. DEPOSITO EM CONTA	0023	001	3812		36.364,65
31/12/2023	3.4.1.001.001 - CMV						
		VLR. REF. CUSTO DA MERCADORIA	0023	001	3877	6.181,99	
31/12/2023	1.1.3.001.001 - ESTOQUE MERCADORIAS						
		VLR. REF. CUSTO DA MERCADORIA	0023	001	3877		6.181,99
31/12/2023	3.1.9.001.001 - SIMPLES NACIONAL						
		VLR. REF. SIMPLES NACIONAL	0023	001	3885	2.054,60	
31/12/2023	2.1.4.001.001 - SIMPLES NACIONAL A RECOLHER						
		VLR. REF. SIMPLES NACIONAL	0023	001	3885		2.054,60
31/12/2023	1.1.1.013.001 - APLIC FIN BANCO DO BRASIL						
		VLR. REF. APLICAÇÃO FINANCEIRA	0023	001	4054	170.000,00	
31/12/2023	1.1.1.012.001 - BANCO DO BRASIL						
		VLR. REF. APLICAÇÃO FINANCEIRA	0023	001	4054		170.000,00
31/12/2023	3.4.3.002.002 - FÉRIAS						
		VLR. REF. FERIAS	0023	001	4079	105,59	
31/12/2023	2.1.3.001.004 - FERIAS A PAGAR						
		VLR. REF. FERIAS	0023	001	4079		105,59
31/12/2023	3.1.5.010.001 - REVENDA DE MERCADORIAS						
		ENCERRAMENTO EXERCICIO	0023	001	5056	347.876,50	
31/12/2023	3.4.5.001.003 - RENDIMENTOS DE APLICAÇÃO FINANCEIRA						
		ENCERRAMENTO EXERCICIO	0023	001	5056	1.552,66	
31/12/2023	5.1.1.001.001 - RESULTADO DO EXERCICIO						
		ENCERRAMENTO EXERCICIO	0023	001	5056	222,00	
31/12/2023	5.1.1.001.001 - RESULTADO DO EXERCICIO						
		ENCERRAMENTO EXERCICIO	0023	001	5056	1.010,88	
31/12/2023	5.1.1.001.001 - RESULTADO DO EXERCICIO						
		ENCERRAMENTO EXERCICIO	0023	001	5056	1.032,32	
31/12/2023	5.1.1.001.001 - RESULTADO DO EXERCICIO						
		ENCERRAMENTO EXERCICIO	0023	001	5056	1.198,80	

Continua...

Livro Diário Nº. 2

Empresa: J P CONSTRUCOES E TERRAPLAGEM LTDA - CNPJ: 42.966.384/0001-41

Período: 01/01/2023 a 31/12/2023

Endereço: AVENIDA DR ANTONIO SAMPAIO, S/N, CENTRO, MATÕES DO NORTE – MA, CEP: 65.468-000

Data	Conta	Histórico	Estab	Centro	Chave	Débito	Crédito
31/12/2023	5.1.1.001.001	- RESULTADO DO EXERCICIO ENCERRAMENTO EXERCICIO	0023	001	5056	1.267,00	
31/12/2023	5.1.1.001.001	- RESULTADO DO EXERCICIO ENCERRAMENTO EXERCICIO	0023	001	5056	1.267,08	
31/12/2023	5.1.1.001.001	- RESULTADO DO EXERCICIO ENCERRAMENTO EXERCICIO	0023	001	5056	1.353,63	
31/12/2023	5.1.1.001.001	- RESULTADO DO EXERCICIO ENCERRAMENTO EXERCICIO	0023	001	5056	1.716,17	
31/12/2023	5.1.1.001.001	- RESULTADO DO EXERCICIO ENCERRAMENTO EXERCICIO	0023	001	5056	5.063,55	
31/12/2023	5.1.1.001.001	- RESULTADO DO EXERCICIO ENCERRAMENTO EXERCICIO	0023	001	5056	7.236,36	
31/12/2023	5.1.1.001.001	- RESULTADO DO EXERCICIO ENCERRAMENTO EXERCICIO	0023	001	5056	15.204,00	
31/12/2023	5.1.1.001.001	- RESULTADO DO EXERCICIO ENCERRAMENTO EXERCICIO	0023	001	5056	15.752,64	
31/12/2023	5.1.1.001.001	- RESULTADO DO EXERCICIO ENCERRAMENTO EXERCICIO	0023	001	5056	21.635,48	
31/12/2023	5.1.1.001.001	- RESULTADO DO EXERCICIO ENCERRAMENTO EXERCICIO	0023	001	5056	59.139,01	
31/12/2023	5.1.1.001.001	- RESULTADO DO EXERCICIO ENCERRAMENTO EXERCICIO	0023	001	5056	216.330,24	
31/12/2023	2.4.3.001.001	- LUCRO DO EXERCICIO ENCERRAMENTO EXERCICIO	0023	001	5056		216.330,24
31/12/2023	3.1.9.001.001	- SIMPLES NACIONAL ENCERRAMENTO EXERCICIO	0023	001	5056		21.635,48
31/12/2023	3.4.1.001.001	- CMV ENCERRAMENTO EXERCICIO	0023	001	5056		59.139,01
31/12/2023	3.4.3.002.001	- SALÁRIOS E PROVENTOS ENCERRAMENTO EXERCICIO	0023	001	5056		15.204,00
31/12/2023	3.4.3.002.002	- FÉRIAS ENCERRAMENTO EXERCICIO	0023	001	5056		1.267,08
31/12/2023	3.4.3.002.003	- 13º SALÁRIO/GRATIFICAÇÃO NATALINA ENCERRAMENTO EXERCICIO	0023	001	5056		1.267,00
31/12/2023	3.4.3.002.005	- FGTS ENCERRAMENTO EXERCICIO	0023	001	5056		1.353,63
31/12/2023	3.4.3.002.016	- HORA EXTRA ENCERRAMENTO EXERCICIO	0023	001	5056		1.716,17
31/12/2023	3.4.3.003.001	- ENERGIA ELETRICA ENCERRAMENTO EXERCICIO	0023	001	5056		5.063,55
31/12/2023	3.4.3.003.002	- AGUA E ESGOTO ENCERRAMENTO EXERCICIO	0023	001	5056		1.032,32
31/12/2023	3.4.3.003.003	- TELEFONE E INTERNET ENCERRAMENTO EXERCICIO	0023	001	5056		1.198,80
31/12/2023	3.4.3.005.001	- MOVEIS E UTENSÍLIOS ENCERRAMENTO EXERCICIO	0023	001	5056		1.010,88
31/12/2023	3.4.3.005.003	- MAQUINAS APARELHOS E EQUIPAMENTOS ENCERRAMENTO EXERCICIO	0023	001	5056		7.236,36
31/12/2023	3.4.3.005.005	- INSTALAÇÕES COMERCIAIS ENCERRAMENTO EXERCICIO	0023	001	5056		15.752,64
31/12/2023	3.4.5.002.003	- DESPESAS E COMISSÕES BANCÁRIAS ENCERRAMENTO EXERCICIO	0023	001	5056		222,00
31/12/2023	5.1.1.001.001	- RESULTADO DO EXERCICIO ENCERRAMENTO EXERCICIO	0023	001	5056		1.552,66

Continua...

10669 Fls Proc. Nº 11/25

Livro Diário Nº. 2

Empresa: J P CONSTRUCOES E TERRAPLAGEM LTDA - CNPJ: 42.966.384/0001-41

Período: 01/01/2023 a 31/12/2023

Endereço: AVENIDA DR ANTONIO SAMPAIO, S/N, CENTRO, MATÕES DO NORTE – MA, CEP: 65.468-000

Data	Conta	Histórico	Estab	Centro	Chave	Débito	Crédito
31/12/2023	5.1.1.001.001 - RESULTADO DO EXERCICIO						
		ENCERRAMENTO EXERCICIO	0023	001	5056		347.876,50
					Totais do dia 31:	**952.077,20**	**952.077,20**
					Totais do mês de Dezembro:	**976.315,73**	**976.315,73**



Balanço Patrimonial

Empresa: J P CONSTRUCOES E TERRAPLAGEM LTDA - CNPJ: 42.966.384/0001-41

Conta	Descrição	31/12/2023
1	ATIVO	741.670,70 D
1.1	CIRCULANTE	325.670,58 D
1.1.1	DISPONIVEL	315.234,29 D
1.1.1.010	CAIXA	774,00 D
1.1.1.012	BANCOS CONTA MOVIMENTO	278.357,63 D
1.1.1.013	APLICAÇÕES FINANCEIRAS	236.102,66 D
1.1.3	ESTOQUES	10.436,29 D
1.1.3.001	ESTOQUE MERCADORIAS P/REVENDA	10.436,29 D
1.2	ATIVO NÃO CIRCULANTE	216.000,12 D
1.2.3	IMOBILIZADO	216.000,12 D
1.2.3.001	CUSTO CORRIGIDO	240.000,00 D
1.2.3.002	(-)DEPRECIAÇÃO E AMORTIZAÇÃO ACUMULADA	23.999,88 C
2	PASSIVO	741.670,70 C
2.1	CIRCULANTE	6.215,46 C
2.1.1	FORNECEDORES	2.893,78 C
2.1.1.001	FORNECEDORES NACIONAIS	2.893,78 C
2.1.3	OBRIGACOES TRABALHISTAS E SOCIAIS	1.267,08 C
2.1.3.001	OBRIGAÇÕES TRABALHISTAS A PAGAR	1.267,08 C
2.1.4	OBRIGAÇÕES FISCAIS E TRIBUTÁRIAS	2.054,60 C
2.1.4.001	IMPOSTOS E CONTRIBUIÇÕES A RECOLHER	2.054,60 C
2.2	PASSIVO NÃO CIRCULANTE	79.125,00 C
2.2.1	EXIGÍVEL A LONGO PRAZO	79.125,00 C
2.2.1.002	DEBITOS C/SÓCIOS	79.125,00 C
2.4	PATRIMONIO LIQUIDO	656.330,24 C
2.4.1	CAPITAL	500.000,00 C
2.4.1.001	CAPITAL SOCIAL	500.000,00 C
2.4.3	RESULTADOS ACUMULADOS	156.330,24 C
2.4.3.001	LUCROS OU PREJUIZOS ACUMULADOS	156.330,24 C

Fls 10671
Proc. Nº 11/25
Ass

Matões do Norte-MA, 31 de Dezembro de 2023

Ademar de Souza Paiva Junior
Sócio Administrador
CPF- 014.328.683-81

Raylson Moraes Costa Volf
Contador
CRC-MA 015180/O-4
CPF- 035.761.383-07

Fim

Demonstração do Resultado do Exercício

Empresa: J P CONSTRUCOES E TERRAPLAGEM LTDA - CNPJ: 42.966.384/0001-41

NIRE: 21600203473 - Data: 03/08/2021

Estabelecimentos: Todos; Centros de Resultado: Todos

Endereço: AVENIDA DR ANTONIO SAMPAIO, S/N, CENTRO, MATÕES DO NORTE – MA, CEP: 65.468-000

Conta	Descrição	01/01/2023 a 31/12/2023
(+) 001	RECEITA OPERACIONAL BRUTA	347.876,50
001.01	VENDAS DE MERCADORIAS	347.876,50
(-) 002	DEDUÇÕES DA RECEITA	21.635,48
002.01	IMPOSTOS INCIDENTES SOBRE RECEITA	21.635,48
(=) 003	RECEITA LIQUIDA	326.241,02
(+) 004	CUSTOS	59.139,01
004.01	CUSTO DA MERCADORIA VENDIDA (CMV)	59.139,01
(=) 005	LUCRO BRUTO	267.102,01
(-) 006	DESPESAS OPERACIONAIS	52.102,43
006.01	DESPESAS COMERCIAIS	28.102,55
006.02	DESPESAS DE DEPRECIAÇÃO	23.999,88
(+) 007	RECEITA FINANCEIRA	1.552,66
007.01	RECEITA FINANCEIRA	1.552,66
(-) 008	DESPESAS FINANCEIRAS	222,00
008.01	DESPESAS FINANCEIRAS	222,00
(=) 009	LUCRO OPERACIONAL	216.330,24
(=) 012	RESULTADO ANTES DO IRPJ/CSLL	216.330,24

Matões do Norte-MA, 31 de Dezembro de 2023

Ademar de Souza Paiva Junior
Sócio Administrador
CPF- 014.328.683-81

Raylson Moraes Costa Volf
Contador
CRC-MA 015180/O-4
CPF- 035.761.383-07

Fls 0672
Proc. Nº 11/25
Ass

Fim

Notas Explicativas das Demonstrações Contábeis em 31/12/2023

Empresa: J P CONSTRUCOES E TERRAPLAGEM LTDA - CNPJ: 42.966.384/0001-41

Nota 1 - Nota 1 - Contexto Operacional

A J P CONSTRUCOES E TERRAPLAGEM LTDA, com ato constitutivo registrado na Junta Comercial do Maranhão como NIRE 21600203473 e, deste modo, regida pela Lei 10.406 tendo sua duração indeterminada.

A empresa foi fundada em 03/08/2021 e está sediada na avenida dr antonio sampaio, s/n, centro, matões do norte - ma, cep: 65.468-000,sendo seu objetivo principal Serviços de engenharia.

Nota 2 - Nota 2 - Apresentação das Demonstrações Contábeis

As demonstrações contábeis foram elaboradas e estão sendo apresentadas de acordo com as práticas contábeis adotadas no Brasil, incluindo as disposições da NBC TG 1000 (R1) contabilidade para Pequenas Empresas.

Nota 3 - Nota 3 - Principais Práticas Contábeis e Tributárias

Empresa é optante pelo regime tributário Simples Nacional;

Ativo Circulante e Ativo não Circulante são demonstrados pelos valores de realização, incluindo quando aplicável, os rendimentos e as variações monetárias auferidas para refletir os valores de realização;

Ativo imobilizado, demonstrado ao custo de aquisição, depreciações computadas pelo método linear com base na estimativa de vida dos bens, as seguintes taxas anuais: 10% para móveis e utensílios, máquinas aparelhos e equipamentos, instalações e 20% para veículos;

Fatos registrados conforme normas contábeis em respeito ao regime de competência.

Nota 4 - Nota 4 - Apresentação das Demonstrações Contábeis

A empresa fecha o exercício com resultado líquido na ordem de R$ 216.330,24 que designa uma lucratividade de 62,18% e, destaca-se a LC 52,40% apurado, dentre outros, ressaltando a capacidade da empresa em liquidar suas obrigações de curto prazo.

10673
Fls
Proc. Nº 11/25
Ass

Matões do Norte-MA, 31 de Dezembro de 2023

Ademar de Souza Paiva Junior
Sócio Administrador
CPF- 014.328.683-81

Raylson Moraes Costa Volf
Contador
CRC-MA 015180/O-4
CPF- 035.761.383-07

Fim

Fls 10674
Proc. Nº 11/25
Ass

TERMO DE ENCERRAMENTO

Contém o presente livro 34 folhas, eletronicamente numeradas de 1 a 34 em uma via, todas elas já escrituradas e serviu como Livro Diário nº 002, referente ao período 01/01/2023 a 31/12/2023, com encerramento do exercício social em 31/12/2023, da firma J P CONSTRUCOES E TERRAPLAGEM LTDA, estabelecida no(a) AVENIDA DR ANTONIO SAMPAIO, S/N, CENTRO, MATÕES DO NORTE – MA, CEP: 65.468-000, estado MA, inscrita no C.N.P.J. 42.966.384/0001-41 e registrada no(a) JUCEMA sob o nº 21600203473 por despacho de 03/08/2021.

Matões do Norte-MA, 31 de Dezembro de 2023

Ademar de Souza Paiva Junior
Sócio Administrador
CPF- 014.328.683-81

Raylson Moraes Costa Volf
Contador
CRC-MA 015180/O-4
CPF- 035.761.383-07

ASSINATURA ELETRÔNICA

Certificamos que o ato da empresa J P CONSTRUCOES E TERRAPLANAGEM LTDA consta assinado digitalmente por:

IDENTIFICAÇÃO DO(S) ASSINANTE(S)	
CPF/CNPJ	Nome
01432868381	ADEMAR DE SOUZA PAIVA JUNIOR
03576138307	RAYLSON MORAES COSTA VOLF

Fls 10675
Proc. Nº 11/25
Ass.

JUCEMA

CERTIFICO A AUTENTICAÇÃO EM 12/04/2024 12:26 SOB Nº 20240471890.
PROTOCOLO: 240471890 DE 10/04/2024. NIRE: 21600203473.
J P CONSTRUCOES E TERRAPLANAGEM LTDA

ISABELA PALUSKI
RESPONSÁVEL PELA AUTENTICAÇÃO
SÃO LUÍS, 12/04/2024
empresafacil.ma.gov.br

Ministério da Indústria e Comércio Exterior e Serviços
Secretaria Especial da Micro e Pequena Empresa
Departamento de Registro Empresarial e Integração

JUCEMA

TERMO DE AUTENTICAÇÃO - LIVRO DIGITAL

Declaro exatos os Termos de Abertura e de Encerramento do Livro Digital com características abaixo, conferido e autenticado por ISABELA PALUSKI, sob a autenticidade nº 12405135915 em 12/04/2024, protocolo 240471890. Para validação de Autenticação dos Termos, deverá ser acessado o Portal de Serviços / verificação de documentos do Empreendedor (http://www.empresafacil.ma.gov.br) e informar o código de verificação.

Identificação de Empresa	
Nome Empresarial:	J P CONSTRUCOES E TERRAPLANAGEM LTDA
Número de Registro:	21600203473
CNPJ:	42966384000141
Munícipio:	Matões do Norte

10676
Fls
Proc. Nº 41/25
Ass

Identificação de Livro Digital	
Tipo de Livro:	DIÁRIO
Número de Ordem:	2
Período de Escrituração:	01/01/2023 - 31/12/2023

Assinante(s)	Nome	CRC/OAB
01432868381	ADEMAR DE SOUZA PAIVA JUNIOR	
03576138307	RAYLSON MORAES COSTA VOLF	MA015180

JUCEMA

CERTIFICO A AUTENTICAÇÃO EM 12/04/2024 12:26 SOB Nº 20240471890.
PROTOCOLO: 240471890 DE 10/04/2024. CÓDIGO DE VERIFICAÇÃO:
12405135915. NIRE: 21600203473.
J P CONSTRUCOES E TERRAPLANAGEM LTDA

ISABELA PALUSKI
RESPONSÁVEL PELA AUTENTICAÇÃO
SÃO LUÍS, 12/04/2024
empresafacil.ma.gov.br

A validade deste documento, se impresso, fica sujeito à comprovação de sua autenticidade nos respectivos portais, informando seus respectivos códigos de verificação.

Certidão de Acervo Técnico - CAT
Lei Federal Nº 5194 de 24 de Dezembro de 1966
Resolução Nº 1025 de 30 de Outubro de 2009

CREA-MA

Conselho Regional de Engenharia e Agronomia do Estado do Maranhão

CAT COM REGISTRO DE ATESTADO

911968/2024

Atividade em andamento

CERTIFICAMOS, para os devidos fins, que consta em nossos arquivos o registro de Acervo referente a(s) Anotação(ões) de Responsabilidade(s) Técnica(s) - ARTs, constante(s) da Presente CERTIDÃO.

Profissional: **JEFERSON DE SOUZA VARGAS**
Registro: **1119008921MA** RNP: **1119008921**
Título profissional: ENGENHEIRO CIVIL

Fls 0677
Proc. Nº 11/25
Ass

Número da ART: **MA20230615757** Tipo de ART: OBRA / SERVIÇO Registrada em: 07/02/202
Forma de registro: INICIAL Participação técnica: INDIVIDUAL
Empresa contratada: **I.O.S EMPREENDIMENTOS EIRELI**

Contratante: **PREFEITURA MUNICIPAL DE BOM LUGAR** CPF/CNPJ: **01.611.400/0001-04**
Endereço do contratante: RUA Manoel Severo Nº: s/n
Complemento: Bairro: Centro
Cidade: BOM LUGAR UF: MA CEP: 65710000
Contrato: 010201003/2023 Celebrado em: 01/02/2023
Valor do contrato: R$ 2.013.603,88 Tipo de contratante: Pessoa Juridica de Direito Público
Ação institucional: Outros
Endereço da obra/serviço: RUA Manoel Severo Nº: s/n
Complemento: Bairro: Centro
Cidade: BOM LUGAR UF: MA CEP: 65710000
Coordenadas Geográficas: 04°22'18.01"S, 45°1'55.68"W
Data de início: 01/02/2023 Situação: atividade em andamento
Finalidade: SEM DEFINIÇÃO
Proprietário: PREFEITURA MUNICIPAL DE BOM LUGAR CPF/CNPJ: 01.611.400/0001-04

Atividade Técnica: **16 - Execução** ELETROTÉCNICA > INSTALAÇÕES ELÉTRICAS > DE INSTALAÇÕES ELÉTRICAS EM BAIXA TENSÃO > #11.10.1.2 - PARA FINS COMERCIAIS 49 - Execução de obra 11.00 unidade; **16 - Execução** CONSTRUÇÃO CIVIL > EDIFICAÇÕES > DE REFORMA DE EDIFICAÇÃO > #1.1.2.4 - EM MATERIAIS MISTOS 49 - Execução de obra 11.00 unidade; **16 - Execução** CONSTRUÇÃO CIVIL > INSTALAÇÕES HIDROSSANITÁRIAS > #1.4.1 - DE SISTEMA DE ÁGUA POTÁVEL 49 - Execução de obra 11.00 unidade; **16 - Execução** CONSTRUÇÃO CIVIL > INSTALAÇÕES HIDROSSANITÁRIAS > #1.4.3 - DE INSTALAÇÃO DE SISTEMA DE ESGOTO SANITÁRIO 49 - Execução de obra 11.00 unidade;

Observações

A presente licitação tem por objeto Contratação de empresa especializada para prestação de serviços de engenharia civil sob demanda, para atender as necessidades de serviços continuados de manutenção predial, corretiva, incluindo, reparos, alterações físicas, recuperação e consertos das instalações, adaptações/adequações decorrentes de alterações de layouts, com fornecimento de mão-de-obra e material, nas edificações da Secretaria de Educação do município de Bom Lugar/MA. Conforme Concorrência Pública para Registro de Preços Nº 003/2022 CONTRATO Nº010201003/2023

Número da ART: **MA20240726195** Tipo de ART: OBRA / SERVIÇO Registrada em: 10/01/2024
Forma de registro: COMPLEMENTAR Participação técnica: INDIVIDUAL
Empresa contratada: **I.O.S EMPREENDIMENTOS LTDA**

Contratante: **PREFEITURA MUNICIPAL DE BOM LUGAR** CPF/CNPJ: **01.611.400/0001-04**
Endereço do contratante: RUA Manoel Severo Nº: s/n
Complemento: Bairro: Centro
Cidade: BOM LUGAR UF: MA CEP: 65710000
Contrato: 010201003/2023 Celebrado em: 01/02/2023
Valor do contrato: R$ 2.013.603,88 Tipo de contratante: Pessoa Juridica de Direito Público
Ação institucional: Outros
Endereço da obra/serviço: RUA Manoel Severo Nº: s/n
Complemento: Bairro: Centro
Cidade: BOM LUGAR UF: MA CEP: 65710000
Coordenadas Geográficas: 04°22'18.01"S, 45°15'56.8
Data de início: 01/02/2023 Situação: atividade em andamento
Finalidade: SEM DEFINIÇÃO
Proprietário: PREFEITURA MUNICIPAL DE BOM LUGAR CPF/CNPJ: 01.611.400/0001-04

Atividade Técnica: **16 - Execução** ELETROTÉCNICA > INSTALAÇÕES ELÉTRICAS > DE INSTALAÇÕES ELÉTRICAS EM BAIXA TENSÃO > #11.10.1.2 - PARA FINS COMERCIAIS 49 - Execução de obra 11.00 unidade; **16 - Execução** CONSTRUÇÃO CIVIL > EDIFICAÇÕES > DE REFORMA DE EDIFICAÇÃO > #1.1.2.4 - EM MATERIAIS MISTOS 49 - Execução de obra 11.00 unidade; **16 - Execução** CONSTRUÇÃO CIVIL > INSTALAÇÕES HIDROSSANITÁRIAS > #1.4.1 - DE SISTEMA DE ÁGUA POTÁVEL 49 - Execução de obra 11.00 unidade; **16 - Execução** CONSTRUÇÃO CIVIL > INSTALAÇÕES HIDROSSANITÁRIAS > #1.4.3 - DE INSTALAÇÃO DE SISTEMA DE ESGOTO SANITÁRIO 49 - Execução de obra 11.00 unidade;

Observações

Certidão de Acervo Técnico - CAT
Lei Federal Nº 5194 de 24 de Dezembro de 1966
Resolução Nº 1025 de 30 de Outubro de 2009

CREA-MA

CAT COM REGISTRO DE ATESTADO

911968/2024

Atividade em andamento

Conselho Regional de Engenharia e Agronomia do Estado do Maranhão

A presente licitação tem por objeto Contratação de empresa especializada para prestação de serviços de engenharia civil sob demanda, para atender as necessidades de serviços continuados de manutenção predial, corretiva, incluindo, reparos, alterações físicas, recuperação e consertos das instalações, adaptações/adequações decorrentes de alterações de layouts, com fornecimento de mão-de-obra e material, nas edificações da Secretaria de Educação do município de Bom Lugar/MA. Conforme Concorrência Pública para Registro de Preços Nº 003/2022 CONTRATO Nº010201003/2023

Informações Complementares

- `O atestado está registrado apenas para atividades técnicas constantes da ART, não sendo contempladas neste registro os itens 7.10; 7.11; por se tratar de atividades fora da atribuição do profissional.`

CERTIFICAMOS, finalmente, que se encontra vinculado à presente Certidão de Acervo Técnico – CAT, o atestado contendo 6 folha(s), expedido pelo contratante da obra/serviço, a quem cabe a responsabilidade pela veracidade e exatidão das informações nele constantes.

Certidão de Acervo Técnico nº 911968/2024
25/07/2024, 17:09
39YBw

A Certidão de Acervo Técnico (CAT) à qual o atestado está vinculado constituirá prova da capacidade técnico-profissional da pessoa jurídica somente se o responsável técnico indicado estiver ou venha a ser integrado ao seu quadro técnico por meio de declaração entregue no momento da habilitação ou da entrega das propostas.

Certificamos que se encontra vinculado à presente CAT o atestado apresentado em cumprimento à Lei nº 8.666/93, expedido pela pessoa jurídica contratante, a quem cabe a responsabilidade pela veracidade e exatidão das informações nele constantes. É de responsabilidade deste Conselho a verificação da atividade profissional em conformidade com a Lei nº 5.194/66 e Resoluções do Conselho Federal de Engenharia e Agronomia - CONFEA.

Esta certidão perderá a validade, caso ocorra qualquer alteração posterior dos elementos cadastrais nela contidos.

A autenticidade desta Certidão pode ser verificada em: https://crea-ma.sitac.com.br/publico/, com a chave: 39YBw

10678
Fls
Proc. Nº 11/25
Ass

Fls 0679
Proc. Nº 11/25
Ass.

ATESTADO DE CAPACIDADE TÉCNICA PARCIAL

Atestamos para os devidos fins que a empresa IOS EMPREENDIMENTOS EIRELI - EPP, situada na Rua 05, 12 – Conjunto Nacional I – Centro – Matões do Norte/MA, inscrita no CNPJ sob o nº 19.541.608/0001-51 , executou PARCIALMENTE à Prefeitura Municipal de Bom Lugar – MA, inscrita no CNPJ: 01.611.400/0001-04, situada na Rua Manoel Severo, s/n, – Centro, os serviços de engenharia civil sob demanda, para atender as necessidades de serviços continuados de manutenção predial, corretiva, incluindo, reparos, alterações físicas, recuperação e consertos das instalações, adaptações/adequações decorrentes de alterações de layouts, com fornecimento de mão-de-obra e material, nas edificações da Secretaria de Educação do município de Bom Lugar/MA. de acordo com o Projeto Básico, na modalidade Concorrência Pública para Registro de Preços do tipo menor preço por Empreitada Global.

CONTRATO: **Nº *010201003/2023***
ART de Execução: ***MA20230615757 e MA20240726195***
Serviços: serviços de engenharia civil sob demanda, para atender as necessidades de serviços continuados de manutenção predial, corretiva, incluindo, reparos, alterações físicas, recuperação e consertos das instalações, adaptações/adequações decorrentes de alterações de layouts, com fornecimento de mão-de-obra e material, nas edificações da Secretaria de Educação do município de Bom Lugar/MA. de acordo com o Projeto Básico, na modalidade Concorrência Pública para Registro de Preços do tipo menor preço por Empreitada Global.

PRAZO CONTRATUAL: **01/02/2023 a 31/12/2024**
PERÍODO EXECUTADO: **01/02/2023 a 18/07/2024**

RESPONSÁVEL TÉCNICO: Jeferson de Souza Vargas
Engenheiro Civil, Crea -MA N° 1119008921

OBS: As atividades desenvolvidas estão relacionadas no ANEXO I – ATIVIDADE DESENVOLVIDAS

Bom Lugar – MA, 18 de julho de 2024

gov.br Documento assinado digitalmente
CRISTINA VIEIRA DE SOUSA MIRANDA
Data: 24/07/2024 15:26:55-0300
Verifique em https://validar.iti.gov.br

Cristina Vieira de Sousa Miranda
Sec. Municipal de Educação
CPF nº 000.933.883-73

gov.br Documento assinado digitalmente
VINICIUS MACHADO SANTOS
Data: 24/07/2024 15:32:38-0300
Verifique em https://validar.iti.gov.br

Vinicius Machado Santos
Eng. Civil Fiscal
CREA-MA N° 112101306-6

Este documento encontra-se registrado no Conselho Regional de Engenharia e Agronomia do Estado do Maranhão, vinculado à Certidão nº 911968/2024, emitida em 25/07/2024

Certidão nº 911968/2024
25/07/2024, 17:36
Chave de Impressão: 39YBw
O documento neste ato registrado foi emitido em 25/07/2024 e contém 6 folhas

Fls 10680
Proc. Nº 11/25
Ass.

ANEXO I – ATIVIDADES DESENVOLVIDAS

ITEM	FONTE	CÓDIGO	DESCRIÇÃO	UND	QUANT	PREÇO UNITÁRIO
A	B	C	D	E	F	G
1.0 SERVIÇOS PRELIMINARES						
1.1	CPU	001	PLACA DE OBRA EM CHAPA GALVANIZADA	M²	0,00	R$ 434,60
2.0 REVESTIMENTO						
2.1	SINAPI	97631	DEMOLIÇÃO DE ARGAMASSAS, DE FORMA MANUAL, SEM REAPROVEITAMENTO. AF_12/2017	M2	1956,55	R$ 2,95
2.2	SINAPI	87879	CHAPISCO APLICADO EM ALVENARIAS E ESTRUTURAS DE CONCRETO INTERNAS, COM COLHER DE PEDREIRO. ARGAMASSA TRAÇO 1:3 COM PREPARO EM BETONEIRA 400L. AF_06/2014	M2	1872,55	R$ 3,97
2.3	SINAPI	87529	MASSA ÚNICA, PARA RECEBIMENTO DE PINTURA, EM ARGAMASSA TRAÇO 1:2:8, PREPARO MECÂNICO COM BETONEIRA 400L, APLICADA MANUALMENTE EM FACES INTERNAS DE PAREDES, ESPESSURA DE 20MM, COM EXECUÇÃO DE TALISCAS. AF_06/2014	M2	1958,55	R$ 35,09
2.4	SINAPI	87264	REVESTIMENTO CERÂMICO PARA PAREDES INTERNAS COM PLACAS TIPO ESMALTADA EXTRA DE DIMENSÕES 20X20 CM APLICADAS EM AMBIENTES DE ÁREA MENOR QUE 5 M² NA ALTURA INTEIRA DAS PAREDES. AF_06/2014	M2	1461,57	R$ 82,29
3.0 PAVIMENTAÇÃO						
3.1	SINAPI	87251	REVESTIMENTO CERÂMICO PARA PISO COM PLACAS TIPO ESMALTADA EXTRA DE DIMENSÕES 45X45 CM APLICADA EM AMBIENTES DE ÁREA MAIOR QUE 10 M2. AF_06/2014	M2	1281,95	R$ 63,33
3.2	SINAPI	87248	REVESTIMENTO CERÂMICO PARA PISO COM PLACAS TIPO ESMALTADA EXTRA DE DIMENSÕES 35X35 CM APLICADA EM AMBIENTES DE ÁREA MAIOR QUE 10 M2. AF_06/2014	M2	1011,98	R$ 61,81
3.3	SINAPI	94330	ATERRO MECANIZADO DE VALA COM ESCAVADEIRA HIDRÁULICA (CAPACIDADE DA CAÇAMBA: 0,8 M³ / POTÊNCIA: 111 HP), LARGURA ATÉ 1,5 M, PROFUNDIDADE DE 3,0 A 4,5 M, COM AREIA PARA ATERRO. AF_05/2016	M3	628,41	R$ 66,64
3.4	SINAPI	87622	CONTRAPISO EM ARGAMASSA TRAÇO 1:4 (CIMENTO E AREIA), PREPARO MANUAL, APLICADO EM ÁREAS SECAS SOBRE LAJE, ADERIDO, ACABAMENTO NÃO REFORÇADO, ESPESSURA 2CM. AF_07/2021	M2	1223,22	R$ 31,08
3.5	SINAPI	101749	PISO CIMENTADO, TRAÇO 1:3 (CIMENTO E AREIA), ACABAMENTO LISO, ESPESSURA 4,0 CM, PREPARO MECÂNICO DA ARGAMASSA. AF_09/2020	M2	1683,85	R$ 51,23
3.6	SINAPI	97633	DEMOLIÇÃO DE REVESTIMENTO CERÂMICO, DE FORMA MANUAL, SEM REAPROVEITAMENTO. AF_12/2017	M2	2293,93	R$ 20,24
3.7	SINAPI	88649	RODAPÉ CERÂMICO DE 7CM DE ALTURA COM PLACAS TIPO ESMALTADA EXTRA DE DIMENSÕES 45X45CM. AF_06/2014	M	179,15	R$ 10,00
4.0 VERGA E CONTRA VERGA						
4.1	SINAPI	93194	CONTRAVERGA PRÉ-MOLDADA PARA VÃOS DE ATÉ 1,5 M DE COMPRIMENTO. AF_03/2016	M	170,59	R$ 61,23
4.2	SINAPI	93188	VERGA MOLDADA IN LOCO EM CONCRETO PARA PORTAS COM ATÉ 1,5 M DE VÃO. AF_03/2016	M	145,47	R$ 113,44

Este documento encontra-se registrado no Conselho Regional de Engenharia e Agronomia do Estado do Maranhão, vinculado à Certidão nº 911968/2024, emitida em 25/07/2024

Certidão nº 911968/2024
25/07/2024, 17:36
Chave de Impressão: 39YBw
O documento neste ato registrado foi emitido em 25/07/2024 e contém 6 folhas

Fls 10681
Proc. Nº 11/25
Ass.

5.0 ESQUADRIAS						
5.1	SINAPI	90806	BATENTE PARA PORTA DE MADEIRA, FIXAÇÃO COM ARGAMASSA, PADRÃO MÉDIO - FORNECIMENTO E INSTALAÇÃO. AF_12/2019_P	UN	31,00	R$ 384,65
5.2	SINAPI	90820	PORTA DE MADEIRA PARA PINTURA, SEMI-OCA (LEVE OU MÉDIA), 60X210CM, ESPESSURA DE 3,5CM, INCLUSO DOBRADIÇAS - FORNECIMENTO E INSTALAÇÃO. AF_12/2019	UN	9,00	R$ 313,70
5.3	SINAPI	90831	FECHADURA DE EMBUTIR PARA PORTA DE BANHEIRO, COMPLETA, ACABAMENTO PADRÃO MÉDIO, INCLUSO EXECUÇÃO DE FURO - FORNECIMENTO E INSTALAÇÃO. AF_12/2019	UN	5,00	R$ 159,34
5.4	SINAPI	100659	ALIZAR DE 5X1,5CM PARA PORTA FIXADO COM PREGOS, PADRÃO MÉDIO - FORNECIMENTO E INSTALAÇÃO. AF_12/2019	M	275,29	R$ 11,59
5.5	SINAPI	90821	PORTA DE MADEIRA PARA PINTURA, SEMI-OCA (LEVE OU MÉDIA), 70X210CM, ESPESSURA DE 3,5CM, INCLUSO DOBRADIÇAS - FORNECIMENTO E INSTALAÇÃO. AF_12/2019	UN	15,00	R$ 319,60
5.6	SINAPI	91306	FECHADURA DE EMBUTIR PARA PORTAS INTERNAS, COMPLETA, ACABAMENTO PADRÃO MÉDIO, COM EXECUÇÃO DE FURO - FORNECIMENTO E INSTALAÇÃO. AF_12/2019	UN	3,00	R$ 159,34
5.7	SINAPI	90822	PORTA DE MADEIRA PARA PINTURA, SEMI-OCA (LEVE OU MÉDIA), 80X210CM, ESPESSURA DE 3,5CM, INCLUSO DOBRADIÇAS - FORNECIMENTO E INSTALAÇÃO. AF_12/2019	UN	9,00	R$ 344,20
5.8	SINAPI	90830	FECHADURA DE EMBUTIR COM CILINDRO, EXTERNA, COMPLETA, ACABAMENTO PADRÃO MÉDIO, INCLUSO EXECUÇÃO DE FURO - FORNECIMENTO E INSTALAÇÃO. AF_12/2019	UN	3,00	R$ 180,45
5.9	SINAPI	90823	PORTA DE MADEIRA PARA PINTURA, SEMI-OCA (LEVE OU MÉDIA), 90X210CM, ESPESSURA DE 3,5CM, INCLUSO DOBRADIÇAS - FORNECIMENTO E INSTALAÇÃO. AF_12/2019	UN	9,00	R$ 430,22
5.10	SINAPI	100671	JANELA DE MADEIRA (IMBUIA/CEDRO OU EQUIV) DE CORRER COM 6 FOLHAS (2 VENEZIANAS FIXAS, 2 VENEZIANAS DE CORRER E 2 DE CORRER PARA VIDRO), COM BATENTE, ALIZAR E FERRAGENS. EXCLUSIVE VIDROS, ACABAMENTO E CONTRAMARCO. FORNECIMENTO E INSTALAÇÃO. AF_12/2019	M2	2,00	R$ 2.079,01
5.11	SINAPI	100667	JANELA DE MADEIRA (IMBUIA/CEDRO OU EQUIV.) DE ABRIR COM 4 FOLHAS (2 VENEZIANAS E 2 GUILHOTINAS PARA VIDRO), COM BATENTE, ALIZAR E FERRAGENS. EXCLUSIVE VIDROS, ACABAMENTO E CONTRAMARCO. FORNECIMENTO E INSTALAÇÃO. AF_12/2019	M2	0,00	R$ 1.744,58
5.12	SINAPI	94559	JANELA DE AÇO TIPO BASCULANTE PARA VIDROS, COM BATENTE, FERRAGENS E PINTURA ANTICORROSIVA. EXCLUSIVE VIDROS, ACABAMENTO, ALIZAR E CONTRAMARCO. FORNECIMENTO E INSTALAÇÃO. AF_12/2019	M2	9,00	R$ 961,47
5.13	SINAPI	94562	JANELA DE AÇO DE CORRER COM 4 FOLHAS PARA VIDRO, COM BATENTE, FERRAGENS E PINTURA ANTICORROSIVA. EXCLUSIVE VIDROS, ALIZAR E CONTRAMARCO. FORNECIMENTO E INSTALAÇÃO. AF_12/2019	M2	0,00	R$ 962,07
5.14	SINAPI	99861	GRADIL EM FERRO FIXADO EM VÃOS DE JANELAS, FORMADO POR BARRAS CHATAS DE 25X4,8 MM. AF_04/2019	M2	0,00	R$ 661,45

Este documento encontra-se registrado no Conselho Regional de Engenharia e Agronomia do Estado do Maranhão, vinculado à Certidão nº 911968/2024, emitida em 25/07/2024

Certidão nº 911968/2024
25/07/2024, 17:36
Chave de Impressão: 39YBw
O documento neste ato registrado foi emitido em 25/07/2024 e contém 6 folhas

Fls 10682
Proc. Nº 11/25
Ass

5.15	SINAPI	101162	ALVENARIA DE VEDAÇÃO COM ELEMENTO VAZADO DE CERÂMICA (COBOGÓ) DE 7X20X20CM E ARGAMASSA DE ASSENTAMENTO COM PREPARO EM BETONEIRA. AF_05/2020	M2	14,50	R$ 167,24
5.16	SINAPI	100701	PORTA DE FERRO, DE ABRIR, TIPO GRADE COM CHAPA, COM GUARNIÇÕES. AF_12/2019	M2	0,00	R$ 685,13
5.17	SINAPI	102189	JOGO DE FERRAGENS CROMADAS PARA PORTA DE VIDRO TEMPERADO, UMA FOLHA COMPOSTO DE DOBRADICAS SUPERIOR E INFERIOR, TRINCO, FECHADURA, CONTRA FECHADURA COM CAPUCHINHO SEM MOLA E PUXADOR. AF_01/2021	UN	10,00	R$ 245,32
5.18	CPU	002	PORTAO DE FERRO EM CHAPA GALVANIZADA PLANA 14 GSG	M2	3,00	R$ 311,64
6.0 COBERTURA						
6.1	CPU	003	REVISÃO DE COBERTURA COM TELHA CERAMICA TIPO CANAL E REAPROVEITAMENTO DE 80% DO MATERIAL, INCLUSIVE MADEIRAMENTO.	M2	174,73	R$ 126,41
6.2	SINAPI	96486	FORRO DE PVC, LISO, PARA AMBIENTES COMERCIAIS, INCLUSIVE ESTRUTURA DE FIXAÇÃO. AF_05/2017_P	M2	288,31	R$ 101,57
6.3	SINAPI	94229	CALHA EM CHAPA DE AÇO GALVANIZADO NÚMERO 24, DESENVOLVIMENTO DE 100 CM, INCLUSO TRANSPORTE VERTICAL. AF_07/2019	M	198,59	R$ 231,99
6.4	SINAPI	94204	TELHAMENTO COM TELHA CERÂMICA CAPA-CANAL, TIPO COLONIAL, COM MAIS DE 2 ÁGUAS, INCLUSO TRANSPORTE VERTICAL. AF_07/2019	M2	703,97	R$ 52,43
7.0 INSTALAÇÃO ELÉTRICA						
7.1	SINAPI	97589	LUMINÁRIA TIPO PLAFON EM PLÁSTICO, DE SOBREPOR, COM 1 LÂMPADA FLUORESCENTE DE 15 W, SEM REATOR - FORNECIMENTO E INSTALAÇÃO. AF_02/2020	UN	44,00	R$ 46,15
7.2	SINAPI	93141	PONTO DE TOMADA RESIDENCIAL INCLUINDO TOMADA 10A/250V, CAIXA ELÉTRICA, ELETRODUTO, CABO, RASGO, QUEBRA E CHUMBAMENTO. AF_01/2016	UN	80,00	R$ 188,49
7.3	SINAPI	93137	PONTO DE ILUMINAÇÃO RESIDENCIAL INCLUINDO INTERRUPTOR SIMPLES (2 MÓDULOS), CAIXA ELÉTRICA, ELETRODUTO, CABO, RASGO, QUEBRA E CHUMBAMENTO (EXCLUINDO LUMINÁRIA E LÂMPADA). AF_01/2016	UN	63,00	R$ 178,40
7.4	SINAPI	101875	QUADRO DE DISTRIBUIÇÃO DE ENERGIA EM CHAPA DE AÇO GALVANIZADO, DE EMBUTIR, COM BARRAMENTO TRIFÁSICO, PARA 12 DISJUNTORES DIN 100A - FORNECIMENTO E INSTALAÇÃO. AF_10/2020	UN	7,00	R$ 613,10
7.5	SINAPI	101890	DISJUNTOR MONOPOLAR TIPO NEMA, CORRENTE NOMINAL DE 10 ATÉ 30A - FORNECIMENTO E INSTALAÇÃO. AF_10/2020	UN	22,00	R$ 16,82
7.6	SINAPI	91926	CABO DE COBRE FLEXÍVEL ISOLADO, 2,5 MM², ANTI-CHAMA 450/750 V, PARA CIRCUITOS TERMINAIS - FORNECIMENTO E INSTALAÇÃO. AF_12/2015	M	161,00	R$ 4,85
7.7	SINAPI	91928	CABO DE COBRE FLEXÍVEL ISOLADO, 4 MM², ANTI-CHAMA 450/750 V, PARA CIRCUITOS TERMINAIS - FORNECIMENTO E INSTALAÇÃO. AF_12/2015	M	110,00	R$ 8,15
7.8	SINAPI	91834	ELETRODUTO FLEXÍVEL CORRUGADO, PVC, DN 25 MM (3/4"), PARA CIRCUITOS TERMINAIS, INSTALADO EM FORRO - FORNECIMENTO E INSTALAÇÃO. AF_12/2015	M	138,50	R$ 9,84
7.9	SINAPI	91953	INTERRUPTOR SIMPLES (1 MÓDULO), 10A/250V, INCLUINDO SUPORTE E PLACA - FORNECIMENTO E INSTALAÇÃO. AF_12/2015	UN	28,00	R$ 24,24
7.10	SINAPI	98307	TOMADA DE REDE RJ45 - FORNECIMENTO E INSTALAÇÃO. AF_11/2019	UN	40,00	R$ 47,77

Este documento encontra-se registrado no Conselho Regional de Engenharia e Agronomia do Estado do Maranhão, vinculado à Certidão nº 911968/2024, emitida em 25/07/2024

Certidão nº 911968/2024
25/07/2024, 17:36
Chave de Impressão: 39YBw
O documento neste ato registrado foi emitido em 25/07/2024 e contém 6 folhas

Fls 0683
Proc. Nº 1125
Ass

7.11	SINAPI	98297	CABO ELETRÔNICO CATEGORIA 6, INSTALADO EM EDIFICAÇÃO INSTITUCIONAL - FORNECIMENTO E INSTALAÇÃO. AF_11/2019	M	140,00	R$ 4,69
7.12	CPU	004	REVISÃO DE PONTO DE LUZ	PT	110,00	R$ 30,16
7.13	CPU	005	REVISÃO DE PONTO DE TOMADA	PT	99,00	R$ 56,61
8.0 INSTALAÇÃO HIDROSSANITÁRIA						
8.1	SINAPI	86901	CUBA DE EMBUTIR OVAL EM LOUÇA BRANCA, 35 X 50CM OU EQUIVALENTE - FORNECIMENTO E INSTALAÇÃO. AF_01/2020	UN	8,00	R$ 134,21
8.2	SINAPI	86895	BANCADA DE GRANITO CINZA POLIDO, DE 0,50 X 0,60 M, PARA LAVATÓRIO - FORNECIMENTO E INSTALAÇÃO. AF_01/2020	UN	1,00	R$ 441,13
8.3	SINAPI	86888	VASO SANITÁRIO SIFONADO COM CAIXA FORNECIMENTO E INSTALAÇÃO. AF_01/2020	UN	21,00	R$ 449,49
8.4	SINAPI	86915	TORNEIRA CROMADA DE MESA, 1/2"OU 3/4", PARA LAVATÓRIO, PADRÃO MÉDIO FORNECIMENTO E INSTALAÇÃO. AF_01/2020	UN	24,00	R$ 127,76
8.5	SINAPI	94707	ADAPTADOR COM FLANGE E ANEL DE VEDAÇÃO, PVC, SOLDÁVEL, DN 60 MM X 2, INSTALADO EM RESERVAÇÃO DE ÁGUA DE EDIFICAÇÃO QUE POSSUA RESERVATÓRIO DE FIBRA/FIBROCIMENTO FORNECIMENTO E INSTALAÇÃO. AF_06/2016	UN	10,00	R$ 64,31
8.6	SINAPI	86882	SIFÃO DO TIPO GARRAFA/COPO EM PVC 1.1/4 X 1.1/2" - FORNECIMENTO E INSTALAÇÃO. AF_01/2020	UN	24,00	R$ 24,32
8.7	SINAPI	86885	ENGATE FLEXÍVEL EM PLÁSTICO BRANCO, 1/2" X 40CM - FORNECIMENTO E INSTALAÇÃO. AF_01/2020	UN	28,00	R$ 11,49
8.8	SINAPI	95541	FIXAÇÃO UTILIZANDO PARAFUSO E BUCHA DE NYLON, SOMENTE MÃO DE OBRA. AF_10/2016	UN	49,00	R$ 4,34
8.9	SINAPI	89957	PONTO DE CONSUMO TERMINAL DE ÁGUA FRIA (SUBRAMAL) COM TUBULAÇÃO DE PVC, DN 25 MM, INSTALADO EM RAMAL DE ÁGUA, INCLUSOS RASGO E CHUMBAMENTO EM ALVENARIA. AF_12/2014	UN	27,00	R$ 139,24
8.10	SINAPI	102623	CAIXA D'ÁGUA EM POLIETILENO, 1000 LITROS (INCLUSOS TUBOS, CONEXÕES E TORNEIRA DE BÓIA) - FORNECIMENTO E INSTALAÇÃO. AF_06/2021	UN	7,00	R$ 1.028,02
8.11	SINAPI	89353	REGISTRO DE GAVETA BRUTO, LATÃO, ROSCÁVEL, 3/4" - FORNECIMENTO E INSTALAÇÃO. AF_08/2021	UN	9,00	R$ 46,01
8.12	SINAPI	100858	MICTÓRIO SIFONADO LOUÇA BRANCA – PADRÃO MÉDIO – FORNECIMENTO E INSTALAÇÃO. AF_01/2020	UN	4,00	R$ 624,77
8.13	SINAPI	89495	RALO SIFONADO, PVC, DN 100 X 40 MM, JUNTA SOLDÁVEL, FORNECIDO E INSTALADO EM RAMAIS DE ENCAMINHAMENTO DE ÁGUA PLUVIAL. AF_12/2014	UN	15,00	R$ 17,97
8.14	SINAPI	86942	LAVATÓRIO LOUÇA BRANCA SUSPENSO, 29,5 X 39CM OU EQUIVALENTE, PADRÃO POPULAR, INCLUSO SIFÃO TIPO GARRAFA EM PVC, VÁLVULA E ENGATE FLEXÍVEL 30CM EM PLÁSTICO E TORNEIRA CROMADA DE MESA, PADRÃO POPULAR - FORNECIMENTO E INSTALAÇÃO. AF_01/2020	UN	8,00	R$ 249,37
8.15	CPU	006	REVISÃO PONTO DE ESGOTO	PT	58,00	R$ 75,69
9.0 PINTURA						
9.1	SINAPI	88489	APLICAÇÃO MANUAL DE PINTURA COM TINTA LÁTEX ACRÍLICA EM PAREDES, DUAS DEMÃOS. AF_06/2014	M2	0,00	R$ 15,39
9.2	SINAPI	88497	APLICAÇÃO E LIXAMENTO DE MASSA LÁTEX EM PAREDES, DUAS DEMÃOS. AF_06/2014	M2	0,00	R$ 15,24
9.3	SINAPI	96135	APLICAÇÃO MANUAL DE MASSA ACRÍLICA EM PAREDES EXTERNAS DE CASAS, DUAS DEMÃOS. AF_05/2017	M2	0,00	R$ 26,37
9.4	SINAPI	88489	APLICAÇÃO MANUAL DE PINTURA COM TINTA LÁTEX ACRÍLICA EM PAREDES, DUAS DEMÃOS. AF_06/2014	M2	0,00	R$ 15,39

Este documento encontra-se registrado no Conselho Regional de Engenharia e Agronomia do Estado do Maranhão, vinculado à Certidão nº 911968/2024, emitida em 25/07/2024

Certidão nº 911968/2024
25/07/2024, 17:36
Chave de Impressão: 39YBw
O documento neste ato registrado foi emitido em 25/07/2024 e contém 6 folhas

9.5	SINAPI	88484	APLICAÇÃO DE FUNDO SELADOR ACRÍLICO EM TETO, UMA DEMÃO. AF_06/2014	M2	2180,00	R$ 3,09
9.6	SINAPI	88485	APLICAÇÃO DE FUNDO SELADOR ACRÍLICO EM PAREDES, UMA DEMÃO. AF_06/2014	M2	2602,77	R$ 2,69
9.7	SINAPI	102218	PINTURA TINTA DE ACABAMENTO (PIGMENTADA) ESMALTE SINTÉTICO FOSCO EM MADEIRA, 2 DEMÃOS. AF_01/2021	M2	369,05	R$ 15,97
9.8	SINAPI	100726	PINTURA COM TINTA ALQUÍDICA DE FUNDO E ACABAMENTO (ESMALTE SINTÉTICO GRAFITE) APLICADA A ROLO OU PINCEL SOBRE SUPERFÍCIES METÁLICAS (EXCETO PERFIL) EXECUTADO EM OBRA (POR DEMÃO). AF_01/2020	M2	108,75	R$ 24,79
10.0 SERVIÇOS COMPLEMENTARES						
10.1	CPU	007	LIMPEZA GERAL DA OBRA	M²	1121,39	R$ 2,42

Bom Lugar – MA, 18 de julho de 2024

gov.br Documento assinado digitalmente
CRISTINA VIEIRA DE SOUSA MIRANDA
Data: 24/07/2024 15:24:44-0300
Verifique em https://validar.iti.gov.br

Cristina Vieira de Sousa Miranda
Sec. Municipal de Educação
CPF nº 000.933.883-73

gov.br Documento assinado digitalmente
VINICIUS MACHADO SANTOS
Data: 24/07/2024 15:33:57-0300
Verifique em https://validar.iti.gov.br

Vinicius Machado Santos
Eng. Civil Fiscal
CREA-MA Nº 112101306-6

Fls 0684
Proc. Nº 1125
Ass.

Este documento encontra-se registrado no Conselho Regional de Engenharia e Agronomia do Estado do Maranhão, vinculado à Certidão nº 911968/2024, emitida em 25/07/2024

Certidão nº 911968/2024
25/07/2024, 17:36
Chave de Impressão: 39YBw
O documento neste ato registrado foi emitido em 25/07/2024 e contém 6 folhas

Certidão de Acervo Técnico - CAT
Resolução Nº 1025 de 30 de Outubro de 2009
Resolução Nº 218 de 29 de Junho de 1973

CREA-MA

Conselho Regional de Engenharia e Agronomia do Estado do Maranhão

CAT COM REGISTRO DE ATESTADO
912028/2024
Atividade concluída

CERTIFICAMOS, para os devidos fins, que consta em nossos arquivos o registro de Acervo referente a(s) Anotação(ões) de Responsabilidade(s) Técnica(s) - ARTs, constante(s) da Presente CERTIDÃO, tendo sido comprovada a execução e conclusão da(s) obra(s) e/ou serviço(s) indicado(s) conforme descrição(ões) abaixo.

Profissional: **JEFERSON DE SOUZA VARGAS**
Registro: **1119008921MA** RNP: **1119008921**
Título profissional: ENGENHEIRO CIVIL

Número da ART: **MA20220591665** Tipo de ART: OBRA / SERVIÇO Registrada em: 29/11/2022 Baixada em: 02/03/2023
Forma de registro: INICIAL Participação técnica: INDIVIDUAL
Empresa contratada: **I.O.S EMPREENDIMENTOS EIRELI**

Contratante: **PREFEITURA MUNICIPAL DE BOM LUGAR** CPF/CNPJ: **01.611.400/0001-04**
Endereço do contratante: RUA Manoel Severo Nº: s/n
Complemento: Bairro: Centro
Cidade: BOM LUGAR UF: MA CEP: 65710000
Contrato: Nº 221101003/2022 Celebrado em: 22/11/2022
Valor do contrato: R$ 1.405.981,24 Tipo de contratante: Pessoa Jurídica de Direito Público
Ação institucional: Agricultura familiar
Endereço da obra/serviço: RUA Manoel Severo Nº: s/n
Complemento: Bairro: Centro
Cidade: BOM LUGAR UF: MA CEP: 65710000
Coordenadas Geográficas: 04°22'18.01"S, 45°1'55.68"W
Data de início: 22/11/2022 Conclusão efetiva: 21/05/2023
Finalidade: SEM DEFINIÇÃO
Proprietário: PREFEITURA MUNICIPAL DE BOM LUGAR CPF/CNPJ: 01.611.400/0001-04

10685
Fls
Proc. Nº 1125
Ass

Atividade Técnica: **16 - Execução** ELETROTÉCNICA > INSTALAÇÕES ELÉTRICAS > DE INSTALAÇÕES ELÉTRICAS EM BAIXA TENSÃO > #11.10.1.2 - PARA FINS COMERCIAIS 52 - Execução de reforma 1.00 unidade; **16 - Execução** CONSTRUÇÃO CIVIL > EDIFICAÇÕES > DE REFORMA DE EDIFICAÇÃO > #1.1.2.1 - DE ALVENARIA 52 - Execução de reforma 4525.71 metro quadrado; **16 - Execução** CONSTRUÇÃO CIVIL > INSTALAÇÕES HIDROSSANITÁRIAS > #1.4.3 - DE INSTALAÇÃO DE SISTEMA DE ESGOTO SANITÁRIO 52 - Execução de reforma 1.00 unidade; **16 - Execução** CONSTRUÇÃO CIVIL > INSTALAÇÕES HIDROSSANITÁRIAS > #1.4.4 - DE LIGAÇÃO INDIVIDUAL DE REDE DE ÁGUA 52 - Execução de reforma 1.00 unidade; **16 - Execução** ESTRUTURAS > ESTRUTURAS DE CONCRETO E ARGAMASSA ARMADA > #2.1.5 - DE DEMOLIÇÃO DE ESTRUTURAS DE CONCRETO SEM USO DE EXPLOSIVOS 52 - Execução de reforma 4525.71 metro quadrado;

Observações

Prestação de serviços de engenharia civil sob demanda, para atender as necessidades de serviços continuados de manutenção predial, corretiva, incluindo, reparos, alterações físicas, recuperação e consertos das instalações, layouts nas edificações da secretária de educação do município de Bom Lugar- MA. Conforme Contrato nº 221101003/2022 referente a Concorrência pública para registros de preços nº 003/2022.

Informações Complementares

- 'O atestado está registrado apenas para atividades técnicas constantes da ART, não sendo contempladas neste registro os Itens 7.10 e 7.11, por se tratar de atividades fora das atribuições do profissional.'

CERTIFICAMOS, finalmente, que se encontra vinculado à presente Certidão de Acervo Técnico – CAT, o atestado contendo 6 folha(s), expedido pelo contratante da obra/serviço, a quem cabe a responsabilidade pela veracidade e exatidão das informações nele constantes.

Certidão de Acervo Técnico nº 912028/2024
25/07/2024, 19:11
DwwAC

A Certidão de Acervo Técnico (CAT) à qual o atestado está vinculado constituirá prova da capacidade técnico-profissional da pessoa jurídica somente se o responsável técnico indicado estiver ou venha a ser integrado ao seu quadro técnico por meio de declaração entregue no momento da habilitação ou da entrega das propostas.

Certificamos que se encontra vinculado à presente CAT o atestado apresentado em cumprimento à Lei nº 8.666/93, expedido pela pessoa jurídica contratante, a quem cabe a responsabilidade pela veracidade e exatidão das informações nele constantes. É de responsabilidade deste Conselho a verificação da atividade profissional em conformidade com a Lei nº 5.194/66 e Resoluções do Conselho Federal de Engenharia e Agronomia - CONFEA.

Esta certidão perderá a validade, caso ocorra qualquer alteração posterior dos elementos cadastrais nela contidos.

Fica(m) Excluído(s), no entanto, o(s) serviço(s) cujas atribuições não competem ao(s) profissional(is) em questão.

A autenticidade desta Certidão pode ser verificada em: https://crea-ma.sitac.com.br/publico/, com a chave: DwwAC

Fls 10686
Proc. Nº 11/25
Ass

ATESTADO DE CAPACIDADE TÉCNICA

Atestamos para os devidos fins que a empresa IOS EMPREENDIMENTOS EIRELI - EPP, situada na Rua 05, 12 – Conjunto Nacional I – Centro – Matões do Norte/MA, inscrita no CNPJ sob o nº 19.541.608/0001-51 , executou à Prefeitura Municipal de Bom Lugar – MA, inscrita no CNPJ: 01.611.400/0001-04, situada na Rua Manoel Severo, s/n, – Centro, os serviços de engenharia civil sob demanda, para atender as necessidades de serviços continuados de manutenção predial, corretiva, incluindo, reparos, alterações físicas, recuperação e consertos das instalações, adaptações/adequações decorrentes de alterações de layouts, com fornecimento de mão-de-obra e material, nas edificações da Secretaria de Educação do município de Bom Lugar/MA. de acordo com o Projeto Básico, na modalidade Concorrência Pública para Registro de Preços do tipo menor preço por Empreitada Global.

CONTRATO: **Nº *221101003/2022***
ART de Execução: **MA20220591665**
Serviços: serviços de engenharia civil sob demanda, para atender as necessidades de serviços continuados de manutenção predial, corretiva, incluindo, reparos, alterações físicas, recuperação e consertos das instalações, adaptações/adequações decorrentes de alterações de layouts, com fornecimento de mão-de-obra e material, nas edificações da Secretaria de Educação do município de Bom Lugar/MA. de acordo com o Projeto Básico, na modalidade Concorrência Pública para Registro de Preços do tipo menor preço por Empreitada Global.

PRAZO CONTRATUAL: **22/11/2022 a 21/05/2023**
PERÍODO EXECUTADO: **22/11/2022 a 21/05/2023**

RESPONSÁVEL TÉCNICO: Jeferson de Souza Vargas
Engenheiro Civil, Crea -MA Nº 1119008921

OBS: As atividades desenvolvidas estão relacionadas no ANEXO I – ATIVIDADE DESENVOLVIDAS

Bom Lugar – MA, 18 de julho de 2024

Cristina Vieira de Sousa Miranda
Sec. Municipal de Educação
CPF nº 000.933.883-73

Vinicius Machado Santos
Eng. Civil Fiscal
CREA-MA Nº 112101306-6

Este documento encontra-se registrado no Conselho Regional de Engenharia e Agronomia do Estado do Maranhão, vinculado à Certidão nº 912028/2024, emitida em 25/07/2024

Certidão nº 912028/2024
25/07/2024, 19:16
Chave de Impressão: DwwAC
O documento neste ato registrado foi emitido em 25/07/2024 e contém 6 folhas

Fls 10687
Proc. Nº 11/25
Ass

ANEXO I – ATIVIDADES DESENVOLVIDAS

PLANILHA ORÇAMENTÁRIA GERAL							
ITEM	BASE	CÓDIGOS	DESCRIÇÃO	UNID	QUANT.	V. U. C/ BDI	V. TOTAL
1.0 SERVIÇOS PRELIMINARES							**R$ 13.907,20**
1.1	CPU	001	PLACA DE OBRA EM CHAPA GALVANIZADA	M²	32,00	R$ 434,60	R$ 13.907,20
2.0 REVESTIMENTO							**R$ 218.597,97**
2.1	SINAPI	97631	DEMOLIÇÃO DE ARGAMASSAS, DE FORMA MANUAL, SEM REAPROVEITAMENTO. AF_12/2017	M2	2389,39	R$ 2,95	R$ 7.048,71
2.2	SINAPI	87879	CHAPISCO APLICADO EM ALVENARIAS E ESTRUTURAS DE CONCRETO INTERNAS, COM COLHER DE PEDREIRO. ARGAMASSA TRAÇO 1:3 COM PREPARO EM BETONEIRA 400L. AF_06/2014	M2	2389,39	R$ 3,97	R$ 9.485,89
2.3	SINAPI	87529	MASSA ÚNICA, PARA RECEBIMENTO DE PINTURA, EM ARGAMASSA TRAÇO 1:2:8, PREPARO MECÂNICO COM BETONEIRA 400L, APLICADA MANUALMENTE EM FACES INTERNAS DE PAREDES, ESPESSURA DE 20MM, COM EXECUÇÃO DE TALISCAS. AF_06/2014	M2	2389,39	R$ 35,09	R$ 83.843,83
2.4	SINAPI	87264	REVESTIMENTO CERÂMICO PARA PAREDES INTERNAS COM PLACAS TIPO ESMALTADA EXTRA DE DIMENSÕES 20X20 CM APLICADAS EM AMBIENTES DE ÁREA MENOR QUE 5 M² NA ALTURA INTEIRA DAS PAREDES. AF_06/2014	M2	1436,62	R$ 82,29	R$ 118.219,54
3.0 PAVIMENTAÇÃO							**R$ 295.765,04**
3.1	SINAPI	87251	REVESTIMENTO CERÂMICO PARA PISO COM PLACAS TIPO ESMALTADA EXTRA DE DIMENSÕES 45X45 CM APLICADA EM AMBIENTES DE ÁREA MAIOR QUE 10 M2. AF_06/2014	M2	1525,18	R$ 63,33	R$ 96.589,64
3.2	SINAPI	87248	REVESTIMENTO CERÂMICO PARA PISO COM PLACAS TIPO ESMALTADA EXTRA DE DIMENSÕES 35X35 CM APLICADA EM AMBIENTES DE ÁREA MAIOR QUE 10 M2. AF_06/2014	M2	587,13	R$ 61,81	R$ 36.290,50
3.3	SINAPI	94330	ATERRO MECANIZADO DE VALA COM ESCAVADEIRA HIDRÁULICA (CAPACIDADE DA CAÇAMBA: 0,8 M³ / POTÊNCIA: 111 HP), LARGURA ATÉ 1,5 M, PROFUNDIDADE DE 3,0 A 4,5 M, COM AREIA PARA ATERRO. AF_05/2016	M3	155,74	R$ 66,64	R$ 10.378,79
3.4	SINAPI	87622	CONTRAPISO EM ARGAMASSA TRAÇO 1:4 (CIMENTO E AREIA), PREPARO MANUAL, APLICADO EM ÁREAS SECAS SOBRE LAJE, ADERIDO, ACABAMENTO NÃO REFORÇADO, ESPESSURA 2CM. AF_07/2021	M2	2112,31	R$ 31,08	R$ 65.650,59
3.5	SINAPI	101749	PISO CIMENTADO, TRAÇO 1:3 (CIMENTO E AREIA), ACABAMENTO LISO, ESPESSURA 4,0 CM, PREPARO MECÂNICO DA ARGAMASSA. AF_09/2020	M2	778,72	R$ 51,23	R$ 39.893,87
3.6	SINAPI	97633	DEMOLIÇÃO DE REVESTIMENTO CERÂMICO, DE FORMA MANUAL, SEM REAPROVEITAMENTO. AF_12/2017	M2	2112,31	R$ 20,24	R$ 42.753,15
3.7	SINAPI	88649	RODAPÉ CERÂMICO DE 7CM DE ALTURA COM PLACAS TIPO ESMALTADA EXTRA DE DIMENSÕES 45X45CM. AF_06/2014	M	420,85	R$ 10,00	R$ 4.208,50
4.0 VERGA E CONTRA VERGA							**R$ 16.790,07**
4.1	SINAPI	93194	CONTRAVERGA PRÉ-MOLDADA PARA VÃOS DE ATÉ 1,5 M DE COMPRIMENTO. AF_03/2016	M	113,40	R$ 61,23	R$ 6.943,48
4.2	SINAPI	93188	VERGA MOLDADA IN LOCO EM CONCRETO PARA PORTAS COM ATÉ 1,5 M DE VÃO. AF_03/2016	M	86,80	R$ 113,44	R$ 9.846,59
5.0 ESQUADRIAS							**R$ 128.828,61**

Este documento encontra-se registrado no Conselho Regional de Engenharia e Agronomia do Estado do Maranhão, vinculado à Certidão nº 912028/2024, emitida em 25/07/2024

Certidão nº 912028/2024
25/07/2024, 19:16
Chave de Impressão: DwwAC
O documento neste ato registrado foi emitido em 25/07/2024 e contém 6 folhas

Conselho Regional de Engenharia e Agronomia do Estado do Maranhão
Avenida dos Holandeses, Quadra 35, Lote 8, Calhau, São Luís/MA
Tel: + 55 (98) 2106-8300 Fax: + 55 (98) 2106-8303 E-mail: atendimento@creama.org.br

Impresso em: 25/07/2024, às 19:16

10688
Fls
Proc. Nº 11/25
Ass

5.1	SINAPI	90806	BATENTE PARA PORTA DE MADEIRA, FIXAÇÃO COM ARGAMASSA, PADRÃO MÉDIO - FORNECIMENTO E INSTALAÇÃO. AF_12/2019_P	UN	24,00	R$ 384,63	R$ 9.231,12
5.2	SINAPI	90820	PORTA DE MADEIRA PARA PINTURA, SEMI-OCA (LEVE OU MÉDIA), 60X210CM, ESPESSURA DE 3,5CM, INCLUSO DOBRADIÇAS - FORNECIMENTO E INSTALAÇÃO. AF_12/2019	UN	4,00	R$ 313,70	R$ 1.254,80
5.3	SINAPI	90831	FECHADURA DE EMBUTIR PARA PORTA DE BANHEIRO, COMPLETA, ACABAMENTO PADRÃO MÉDIO, INCLUSO EXECUÇÃO DE FURO - FORNECIMENTO E INSTALAÇÃO. AF_12/2019	UN	14,00	R$ 159,34	R$ 2.230,76
5.4	SINAPI	100659	ALIZAR DE 5X1,5CM PARA PORTA FIXADO COM PREGOS, PADRÃO MÉDIO - FORNECIMENTO E INSTALAÇÃO. AF_12/2019	M	239,60	R$ 11,59	R$ 2.776,96
5.5	SINAPI	90821	PORTA DE MADEIRA PARA PINTURA, SEMI-OCA (LEVE OU MÉDIA), 70X210CM, ESPESSURA DE 3,5CM, INCLUSO DOBRADIÇAS - FORNECIMENTO E INSTALAÇÃO. AF_12/2019	UN	2,00	R$ 319,60	R$ 639,20
5.6	SINAPI	91306	FECHADURA DE EMBUTIR PARA PORTAS INTERNAS, COMPLETA, ACABAMENTO PADRÃO MÉDIO, COM EXECUÇÃO DE FURO - FORNECIMENTO E INSTALAÇÃO. AF_12/2019	UN	17,00	R$ 159,34	R$ 2.708,78
5.7	SINAPI	90822	PORTA DE MADEIRA PARA PINTURA, SEMI-OCA (LEVE OU MÉDIA), 80X210CM, ESPESSURA DE 3,5CM, INCLUSO DOBRADIÇAS - FORNECIMENTO E INSTALAÇÃO. AF_12/2019	UN	10,00	R$ 344,20	R$ 3.442,00
5.8	SINAPI	90830	FECHADURA DE EMBUTIR COM CILINDRO, EXTERNA, COMPLETA, ACABAMENTO PADRÃO MÉDIO, INCLUSO EXECUÇÃO DE FURO - FORNECIMENTO E INSTALAÇÃO. AF_12/2019	UN	7,00	R$ 180,45	R$ 1.263,15
5.9	SINAPI	90823	PORTA DE MADEIRA PARA PINTURA, SEMI-OCA (LEVE OU MÉDIA), 90X210CM, ESPESSURA DE 3,5CM, INCLUSO DOBRADIÇAS - FORNECIMENTO E INSTALAÇÃO. AF_12/2019	UN	8,00	R$ 430,22	R$ 3.441,76
5.10	SINAPI	100671	JANELA DE MADEIRA (IMBUIA/CEDRO OU EQUIV) DE CORRER COM 6 FOLHAS (2 VENEZIANAS FIXAS, 2 VENEZIANAS DE CORRER E 2 DE CORRER PARA VIDRO), COM BATENTE, ALIZAR E FERRAGENS. EXCLUSIVE VIDROS, ACABAMENTO E CONTRAMARCO. FORNECIMENTO E INSTALAÇÃO. AF_12/2019	M2	6,00	R$ 2.079,01	R$ 12.474,06
5.11	SINAPI	100667	JANELA DE MADEIRA (IMBUIA/CEDRO OU EQUIV.) DE ABRIR COM 4 FOLHAS (2 VENEZIANAS E 2 GUILHOTINAS PARA VIDRO), COM BATENTE, ALIZAR E FERRAGENS. EXCLUSIVE VIDROS, ACABAMENTO E CONTRAMARCO. FORNECIMENTO E INSTALAÇÃO. AF_12/2019	M2	20,00	R$ 1.744,58	R$ 34.891,60
5.12	SINAPI	94559	JANELA DE AÇO TIPO BASCULANTE PARA VIDROS, COM BATENTE, FERRAGENS E PINTURA ANTICORROSIVA. EXCLUSIVE VIDROS, ACABAMENTO, ALIZAR E CONTRAMARCO. FORNECIMENTO E INSTALAÇÃO. AF_12/2019	M2	6,00	R$ 961,47	R$ 5.768,82
5.13	SINAPI	94562	JANELA DE AÇO DE CORRER COM 4 FOLHAS PARA VIDRO, COM BATENTE, FERRAGENS E PINTURA ANTICORROSIVA. EXCLUSIVE VIDROS, ALIZAR E CONTRAMARCO. FORNECIMENTO E INSTALAÇÃO. AF_12/2019	M2	30,00	R$ 962,07	R$ 28.862,10
5.14	SINAPI	99861	GRADIL EM FERRO FIXADO EM VÃOS DE JANELAS, FORMADO POR BARRAS CHATAS DE 25X4,8 MM. AF_04/2019	M2	30,00	R$ 661,45	R$ 19.843,50

Este documento encontra-se registrado no Conselho Regional de Engenharia e Agronomia do Estado do Maranhão, vinculado à Certidão nº 912028/2024, emitida em 25/07/2024

Certidão nº 912028/2024
25/07/2024, 19:16
Chave de Impressão: DwwAC
O documento neste ato registrado foi emitido em 25/07/2024 e contém 6 folhas

Fls 10659
Proc. Nº 11/25
Ass.

5.15	SINAPI	101162	ALVENARIA DE VEDAÇÃO COM ELEMENTO VAZADO DE CERÂMICA (COBOGÓ) DE 7X20X20CM E ARGAMASSA DE ASSENTAMENTO COM PREPARO EM BETONEIRA. AF_05/2020	M2	0,00	R$ 167,22	R$ 0,00
5.16	SINAPI	100701	PORTA DE FERRO, DE ABRIR, TIPO GRADE COM CHAPA, COM GUARNIÇÕES. AF_12/2019	M2	0,00	R$ 685,13	R$ 0,00
5.17	SINAPI	102189	JOGO DE FERRAGENS CROMADAS PARA PORTA DE VIDRO TEMPERADO, UMA FOLHA COMPOSTO DE DOBRADICAS SUPERIOR E INFERIOR, TRINCO, FECHADURA, CONTRA FECHADURA COM CAPUCHINHO SEM MOLA E PUXADOR. AF_01/2021	UN	0,00	R$ 245,32	R$ 0,00
5.18	CPU	002	PORTAO DE FERRO EM CHAPA GALVANIZADA PLANA 14 GSG	M2	0,00	R$ 311,64	R$ 0,00
6.0 COBERTURA							**R$ 389.320,93**
6.1	CPU	003	REVISÃO DE COBERTURA COM TELHA CERAMICA TIPO CANAL E REAPROVEITAMENTO DE 80% DO MATERIAL, INCLUSIVE MADEIRAMENTO.	M2	1525,27	R$ 126,41	R$ 192.809,58
6.2	SINAPI	96486	FORRO DE PVC, USO, PARA AMBIENTES COMERCIAIS, INCLUSIVE ESTRUTURA DE FIXAÇÃO. AF_05/2017_P	M2	1411,69	R$ 101,57	R$ 143.385,35
6.3	SINAPI	94229	CALHA EM CHAPA DE AÇO GALVANIZADO NÚMERO 24, DESENVOLVIMENTO DE 100 CM, INCLUSO TRANSPORTE VERTICAL. AF_07/2019	M	194,53	R$ 231,99	R$ 45.129,01
6.4	SINAPI	94204	TELHAMENTO COM TELHA CERÂMICA CAPA-CANAL, TIPO COLONIAL, COM MAIS DE 2 ÁGUAS, INCLUSO TRANSPORTE VERTICAL. AF_07/2019	M2	152,53	R$ 52,43	R$ 7.996,99
7.0 INSTALAÇÃO ELÉTRICA							**R$ 44.114,33**
7.1	SINAPI	97589	LUMINÁRIA TIPO PLAFON EM PLÁSTICO, DE SOBREPOR, COM 1 LÂMPADA FLUORESCENTE DE 15 W, SEM REATOR - FORNECIMENTO E INSTALAÇÃO. AF_02/2020	UN	137,00	R$ 46,15	R$ 6.322,55
7.2	SINAPI	93141	PONTO DE TOMADA RESIDENCIAL INCLUINDO TOMADA 10A/250V, CAIXA ELÉTRICA, ELETRODUTO, CABO, RASGO, QUEBRA E CHUMBAMENTO. AF_01/2016	UN	60,00	R$ 188,49	R$ 11.309,40
7.3	SINAPI	93137	PONTO DE ILUMINAÇÃO RESIDENCIAL INCLUINDO INTERRUPTOR SIMPLES (2 MÓDULOS), CAIXA ELÉTRICA, ELETRODUTO, CABO, RASGO, QUEBRA E CHUMBAMENTO (EXCLUINDO LUMINÁRIA E LÂMPADA). AF_01/2016	UN	29,00	R$ 178,40	R$ 5.173,60
7.4	SINAPI	101875	QUADRO DE DISTRIBUIÇÃO DE ENERGIA EM CHAPA DE AÇO GALVANIZADO, DE EMBUTIR, COM BARRAMENTO TRIFÁSICO, PARA 12 DISJUNTORES DIN 100A - FORNECIMENTO E INSTALAÇÃO. AF_10/2020	UN	8,00	R$ 613,10	R$ 4.904,80
7.5	SINAPI	101890	DISJUNTOR MONOPOLAR TIPO NEMA, CORRENTE NOMINAL DE 10 ATÉ 30A - FORNECIMENTO E INSTALAÇÃO. AF_10/2020	UN	31,00	R$ 16,82	R$ 521,42
7.6	SINAPI	91926	CABO DE COBRE FLEXÍVEL ISOLADO, 2,5 MM², ANTI-CHAMA 450/750 V, PARA CIRCUITOS TERMINAIS - FORNECIMENTO E INSTALAÇÃO. AF_12/2015	M	339,00	R$ 4,85	R$ 1.644,15
7.7	SINAPI	91928	CABO DE COBRE FLEXÍVEL ISOLADO, 4 MM², ANTI-CHAMA 450/750 V, PARA CIRCUITOS TERMINAIS - FORNECIMENTO E INSTALAÇÃO. AF_12/2015	M	240,00	R$ 8,15	R$ 1.956,00
7.8	SINAPI	91834	ELETRODUTO FLEXÍVEL CORRUGADO, PVC, DN 25 MM (3/4"), PARA CIRCUITOS TERMINAIS, INSTALADO EM FORRO - FORNECIMENTO E INSTALAÇÃO. AF_12/2015	M	111,50	R$ 9,84	R$ 1.097,16
7.9	SINAPI	91953	INTERRUPTOR SIMPLES (1 MÓDULO), 10A/250V, INCLUINDO SUPORTE E PLACA - FORNECIMENTO E INSTALAÇÃO. AF_12/2015	UN	38,00	R$ 24,24	R$ 921,12
7.10	SINAPI	98307	TOMADA DE REDE RJ45 - FORNECIMENTO E INSTALAÇÃO. AF_11/2019	UN	16,00	R$ 47,77	R$ 764,32

Este documento encontra-se registrado no Conselho Regional de Engenharia e Agronomia do Estado do Maranhão, vinculado à Certidão nº 912028/2024, em 25/07/2024 emitida em

Certidão nº 912028/2024
25/07/2024, 19:16
Chave de Impressão: DwwAC
O documento neste ato registrado foi emitido em 25/07/2024 e contém 6 folhas

10650
Fls
Proc. Nº 11/25
Ass

7.11	SINAPI	98297	CABO ELETRÔNICO CATEGORIA 6, INSTALADO EM EDIFICAÇÃO INSTITUCIONAL - FORNECIMENTO E INSTALAÇÃO. AF_11/2019	M	160,00	R$ 4,69	R$ 750,40
7.12	CPU	004	REVISÃO DE PONTO DE LUZ	PT	78,00	R$ 30,16	R$ 2.352,48
7.13	CPU	005	REVISÃO DE PONTO DE TOMADA	PT	113,00	R$ 56,61	R$ 6.396,93
8.0 INSTALAÇÃO HIDROSSANITÁRIA							**R$ 19.464,06**
8.1	SINAPI	86901	CUBA DE EMBUTIR OVAL EM LOUÇA BRANCA, 35 X 50CM OU EQUIVALENTE - FORNECIMENTO E INSTALAÇÃO. AF_01/2020	UN	4,00	R$ 134,21	R$ 536,84
8.2	SINAPI	86895	BANCADA DE GRANITO CINZA POLIDO, DE 0,50 X 0,60 M, PARA LAVATÓRIO - FORNECIMENTO E INSTALAÇÃO. AF_01/2020	UN	0,00	R$ 441,13	R$ 0,00
8.3	SINAPI	86888	VASO SANITÁRIO SIFONADO COM CAIXA FORNECIMENTO E INSTALAÇÃO. AF_01/2020	UN	13,00	R$ 449,49	R$ 5.843,37
8.4	SINAPI	86915	TORNEIRA CROMADA DE MESA, 1/2"OU 3/4", PARA LAVATÓRIO, PADRÃO MÉDIO FORNECIMENTO E INSTALAÇÃO. AF_01/2020	UN	28,00	R$ 127,76	R$ 3.577,28
8.5	SINAPI	94707	ADAPTADOR COM FLANGE E ANEL DE VEDAÇÃO, PVC, SOLDÁVEL, DN 60 MM X 2, INSTALADO EM RESERVAÇÃO DE ÁGUA DE EDIFICAÇÃO QUE POSSUA RESERVATÓRIO DE FIBRA/FIBROCIMENTO FORNECIMENTO E INSTALAÇÃO. AF_06/2016	UN	1,00	R$ 64,31	R$ 64,31
8.6	SINAPI	86882	SIFÃO DO TIPO GARRAFA/COPO EM PVC 1.1/4 X 1.1/2" - FORNECIMENTO E INSTALAÇÃO. AF_01/2020	UN	34,00	R$ 24,32	R$ 826,88
8.7	SINAPI	86885	ENGATE FLEXÍVEL EM PLÁSTICO BRANCO, 1/2" X 40CM - FORNECIMENTO E INSTALAÇÃO. AF_01/2020	UN	41,00	R$ 11,49	R$ 471,09
8.8	SINAPI	95541	FIXAÇÃO UTILIZANDO PARAFUSO E BUCHA DE NYLON, SOMENTE MÃO DE OBRA. AF_10/2016	UN	0,00	R$ 4,34	R$ 0,00
8.9	SINAPI	89957	PONTO DE CONSUMO TERMINAL DE ÁGUA FRIA (SUBRAMAL) COM TUBULAÇÃO DE PVC, DN 25 MM, INSTALADO EM RAMAL DE ÁGUA, INCLUSOS RASGO E CHUMBAMENTO EM ALVENARIA. AF_12/2014	UN	9,00	R$ 139,24	R$ 1.253,16
8.10	SINAPI	102623	CAIXA D'ÁGUA EM POLIETILENO, 1000 LITROS (INCLUSOS TUBOS, CONEXÕES E TORNEIRA DE BÓIA) - FORNECIMENTO E INSTALAÇÃO. AF_06/2021	UN	1,00	R$ 1.028,02	R$ 1.028,02
8.11	SINAPI	89353	REGISTRO DE GAVETA BRUTO, LATÃO, ROSCÁVEL, 3/4" - FORNECIMENTO E INSTALAÇÃO. AF_08/2021	UN	4,00	R$ 46,01	R$ 184,04
8.12	SINAPI	100858	MICTÓRIO SIFONADO LOUÇA BRANCA – PADRÃO MÉDIO – FORNECIMENTO E INSTALAÇÃO. AF_01/2020	UN	1,00	R$ 624,77	R$ 624,77
8.13	SINAPI	89495	RALO SIFONADO, PVC, DN 100 X 40 MM, JUNTA SOLDÁVEL, FORNECIDO E INSTALADO EM RAMAIS DE ENCAMINHAMENTO DE ÁGUA PLUVIAL. AF_12/2014	UN	5,00	R$ 17,97	R$ 89,85
8.14	SINAPI	86942	LAVATÓRIO LOUÇA BRANCA SUSPENSO, 29,5 X 39CM OU EQUIVALENTE, PADRÃO POPULAR, INCLUSO SIFÃO TIPO GARRAFA EM PVC, VÁLVULA E ENGATE FLEXÍVEL 30CM EM PLÁSTICO E TORNEIRA CROMADA DE MESA, PADRÃO POPULAR - FORNECIMENTO E INSTALAÇÃO. AF_01/2020	UN	2,00	R$ 249,37	R$ 498,74
8.15	CPU	006	REVISÃO PONTO DE ESGOTO	PT	59,00	R$ 75,69	R$ 4.465,71
9.0 PINTURA							**R$ 271.250,86**
9.1	SINAPI	88489	APLICAÇÃO MANUAL DE PINTURA COM TINTA LÁTEX ACRÍLICA EM PAREDES, DUAS DEMÃOS. AF_06/2014	M2	3555,54	R$ 15,39	R$ 54.719,71
9.2	SINAPI	88497	APLICAÇÃO E LIXAMENTO DE MASSA LÁTEX EM PAREDES, DUAS DEMÃOS. AF_06/2014	M2	3555,54	R$ 15,24	R$ 54.186,38
9.3	SINAPI	96135	APLICAÇÃO MANUAL DE MASSA ACRÍLICA EM PAREDES EXTERNAS DE CASAS, DUAS DEMÃOS. AF_05/2017	M2	3555,54	R$ 26,37	R$ 93.759,58

Este documento encontra-se registrado no Conselho Regional de Engenharia e Agronomia do Estado do Maranhão, vinculado à Certidão nº 912028/2024, emitida em 25/07/2024

Certidão nº 912028/2024
25/07/2024, 19:16
Chave de Impressão: DwwAC
O documento neste ato registrado foi emitido em 25/07/2024 e contém 6 folhas

Fls 10691
Proc. Nº 11125
Ass

9.4	SINAPI	88489	APLICAÇÃO MANUAL DE PINTURA COM TINTA LÁTEX ACRÍLICA EM PAREDES, DUAS DEMÃOS. AF_06/2014	M2	3555,54	R$ 15,39	R$ 54.719,76
9.5	SINAPI	88484	APLICAÇÃO DE FUNDO SELADOR ACRÍLICO EM TETO, UMA DEMÃO. AF_06/2014	M2	694,26	R$ 3,09	R$ 2.145,26
9.6	SINAPI	88485	APLICAÇÃO DE FUNDO SELADOR ACRÍLICO EM PAREDES, UMA DEMÃO. AF_06/2014	M2	952,77	R$ 2,69	R$ 2.562,95
9.7	SINAPI	102218	PINTURA TINTA DE ACABAMENTO (PIGMENTADA) ESMALTE SINTÉTICO FOSCO EM MADEIRA, 2 DEMÃOS. AF_01/2021	M2	409,83	R$ 15,97	R$ 6.544,93
9.8	SINAPI	100726	PINTURA COM TINTA ALQUÍDICA DE FUNDO E ACABAMENTO (ESMALTE SINTÉTICO GRAFITE) APLICADA A ROLO OU PINCEL SOBRE SUPERFÍCIES METÁLICAS (EXCETO PERFIL) EXECUTADO EM OBRA (POR DEMÃO). AF_01/2020	M2	105,38	R$ 24,79	R$ 2.612,29
10.0 SERVIÇOS COMPLEMENTARES							**R$ 7.942,17**
10.1	CPU	007	LIMPEZA GERAL DA OBRA	M²	3281,89	R$ 2,42	R$ 7.942,17
						TOTAL GERAL	R$ 1.405.961,24

Bom Lugar – MA, 18 de julho de 2024

Cristina Vieira de Sousa Miranda
Sec. Municipal de Educação
CPF nº 000.933.883-73

Vinicius Machado Santos
Eng. Civil Fiscal
CREA-MA Nº 112101306-6

Este documento encontra-se registrado no Conselho Regional de Engenharia e Agronomia do Estado do Maranhão, vinculado à Certidão nº 912028/2024, em 25/07/2024
emitida em

Certidão nº 912028/2024
25/07/2024, 19:16
Chave de Impressão: DwwAC
O documento neste ato registrado foi emitido em 25/07/2024 e contém 6 folhas

EMPRESA FÁCIL | GOVERNO DO MARANHÃO

Governo do Estado do Maranhão
Secretaria de Estado de Indústria e comércio - SEINC
Junta Comercial do Estado do Maranhão

Fls 10692
Proc. Nº 11/25
Ass

EMPRESA FÁCIL | GOVERNO DO MARANHÃO

CERTIDÃO SIMPLIFICADA

Sistema Nacional de Registro de Empresas Mercantis - SINREM

Certificamos que as informações abaixo constam dos documentos arquivados nesta Junta Comercial e são vigentes na data da sua expedição.

Nome Empresarial: J P CONSTRUCOES E TERRAPLANAGEM LTDA **NIRE :** 21600203473 **Natureza Jurídica:** Sociedade Empresária Limitada			**Protocolo:** MAC2403584656
NIRE (Sede) 21600203473	**CNPJ** 42.966.384/0001-41	**Data de Ato Constitutivo** 03/08/2021	**Início de Atividade** 03/08/2021

Endereço Completo
Rua DR ANTONIO SAMPAIO, Nº S/N, CENTRO - Matões do Norte/MA - CEP 65468-000

Objeto Social
SERVICOS DE ENGENHARIA FABRICACAO DE PRODUTOS DO REFINO DE PETROLEO ADMINISTRACAO DE OBRAS OBRAS DE URBANIZACAO - RUAS, PRACAS E CALCADAS COLETA DE RESIDUOS NAO-PERIGOSOS COLETA DE RESIDUOS PERIGOSOS CONSTRUCAO DE EDIFICIOS CONSTRUCAO DE RODOVIAS E FERROVIAS PINTURA PARA SINALIZACAO EM PISTAS RODOVIARIAS E AEROPORTOS CONSTRUCAO DE OBRAS-DE-ARTE ESPECIAIS CONSTRUCAO DE BARRAGENS E REPRESAS PARA GERACAO DE ENERGIA ELETRICA MANUTENCAO DE REDES DE DISTRIBUICAO DE ENERGIA ELETRICA CONSTRUCAO DE REDES DE ABASTECIMENTO DE AGUA, COLETA DE ESGOTO E CONSTRUCOES CORRELATAS, EXCETO OBRAS DE IRRIGACAO MONTAGEM DE ESTRUTURAS METALICAS OBRAS DE MONTAGEM INDUSTRIAL OUTRAS OBRAS DE ENGENHARIA CIVIL NAO ESPECIFICADAS ANTERIORMENTE DEMOLICAO DE EDIFICIOS E OUTRAS ESTRUTURAS PERFURACOES E SONDAGENS OBRAS DE TERRAPLENAGEM SERVICOS DE PREPARACAO DO TERRENO NAO ESPECIFICADOS ANTERIORMENTE INSTALACAO E MANUTENCAO ELETRICA INSTALACOES HIDRAULICAS, SANITARIAS E DE GAS INSTALACAO E MANUTENCAO DE SISTEMAS CENTRAIS DE AR CONDICIONADO, DE VENTILACAO E REFRIGERACAO INSTALACOES DE SISTEMA DE PREVENCAO CONTRA INCENDIO MONTAGEM E INSTALACAO DE SISTEMAS E EQUIPAMENTOS DE ILUMINACAO E SINALIZACAO EM VIAS PUBLICAS, PORTOS E AEROPORTOS SERVICOS DE PINTURA DE EDIFICIOS EM GERAL OBRAS DE FUNDACOES PERFURACAO E CONSTRUCAO DE POCOS DE AGUA COMERCIO A VAREJO DE PECAS E ACESSORIOS NOVOS PARA VEICULOS AUTOMOTORES COMERCIO A VAREJO DE PECAS E ACESSORIOS USADOS PARA VEICULOS AUTOMOTORES COMERCIO A VAREJO DE PNEUMATICOS E CAMARAS-DE-AR COMERCIO VAREJISTA DE MATERIAL ELETRICO COMERCIO VAREJISTA DE CAL, AREIA, PEDRA BRITADA, TIJOLOS E TELHAS COMERCIO VAREJISTA DE MATERIAIS DE CONSTRUCAO EM GERAL SERVICO DE TRANSPORTE DE PASSAGEIROS - LOCACAO DE AUTOMOVEIS COM MOTORISTA TRANSPORTE ESCOLAR LOCACAO DE AUTOMOVEIS SEM CONDUTOR LOCACAO DE OUTROS MEIOS DE TRANSPORTE NAO ESPECIFICADOS ANTERIORMENTE, SEM CONDUTOR ALUGUEL DE MAQUINAS E EQUIPAMENTOS PARA CONSTRUCAO SEM OPERADOR, EXCETO ANDAIMES FABRICACAO DE PRODUTOS DO REFINO DE PETROLEO

Capital Social R$ 500.000,00 (quinhentos mil reais) **Capital Integralizado** R$ 500.000,00 (quinhentos mil reais)	**Porte** EPP (Empresa de Pequeno Porte)	**Prazo de Duração** Indeterminado

Dados do Sócio

Nome	CPF/CNPJ	Participação no capital	Espécie de sócio	Administrador	Término do mandato
ADEMAR DE SOUZA PAIVA JUNIOR	014.328.683-81	R$ 500.000,00	Sócio	S	Indeterminado

Dados do Administrador

Nome	CPF	Término do mandato
ADEMAR DE SOUZA PAIVA JUNIOR	014.328.683-81	Indeterminado

Último Arquivamento **Data** 12/04/2024	**Número** 20240471873	**Ato/eventos** 223 / 223 - BALANCO	**Situação** ATIVA **Status** XXXXX

Esta certidão foi emitida automaticamente em 19/08/2024, às 11:02:46 (horário de Brasília).
Se impressa, verificar sua autenticidade no **https://www.empresafacil.ma.gov.br**, com o código **MFAYRARX**.

CARLOS ANDRÉ DE MORAES PEREIRA
Secretário(a) Geral

Certidão de Acervo Técnico - CAT
Lei Federal Nº 5194 de 24 de Dezembro de 1966
Resolução Nº 1025 de 30 de Outubro de 2009

CREA-MA

Conselho Regional de Engenharia e Agronomia do Estado do Maranhão

CAT COM REGISTRO DE ATESTADO
911966/2024
Atividade em andamento

CERTIFICAMOS, para os devidos fins, que consta em nossos arquivos o registro de Acervo referente a(s) Anotação(ões) de Responsabilidade(s) Técnica(s) - ARTs, constante(s) da Presente CERTIDÃO.

Profissional: **JEFERSON DE SOUZA VARGAS**
Registro: **1119008921MA** RNP: **1119008921**
Título profissional: ENGENHEIRO CIVIL

Fls 10693
Proc. Nº 11/25

Número da ART: **MA20220591699** Tipo de ART: OBRA / SERVIÇO Registrada em: 29/11/2022
Forma de registro: INICIAL Participação técnica: INDIVIDUAL
Empresa contratada: **I.O.S EMPREENDIMENTOS EIRELI**

Contratante: **PREFEITURA MUNICIPAL DE BOM LUGAR** CPF/CNPJ: **01.611.400/0001-04**
Endereço do contratante: RUA Manoel Severo Nº: s/n
Complemento: Bairro: Centro
Cidade: BOM LUGAR UF: MA CEP: 65710000
Contrato: Nº 221102003/2022 Celebrado em: 22/11/2022
Valor do contrato: R$ 1.473.373,35 Tipo de contratante: Pessoa Juridica de Direito Público
Ação institucional: Outros
Endereço da obra/serviço: RUA Manoel Severo Nº: s/n
Complemento: Bairro: Centro
Cidade: BOM LUGAR UF: MA CEP: 65710000
Coordenadas Geográficas: 04°22, 45°2
Data de início: 22/11/2022 Situação: atividade em andamento
Finalidade: SEM DEFINIÇÃO
Proprietário: PREFEITURA MUNICIPAL DE BOM LUGAR CPF/CNPJ: 01.611.400/0001-04

Atividade Técnica: **16 - Execução** ELETROTÉCNICA > INSTALAÇÕES ELÉTRICAS > DE INSTALAÇÕES ELÉTRICAS EM BAIXA TENSÃO > #11.10.1.2 - PARA FINS COMERCIAIS 52 - Execução de reforma 1.00 unidade; **16 - Execução** CONSTRUÇÃO CIVIL > EDIFICAÇÕES > DE REFORMA DE EDIFICAÇÃO > #1.1.2.1 - DE ALVENARIA 52 - Execução de reforma 4525.71 metro quadrado; **16 - Execução** CONSTRUÇÃO CIVIL > INSTALAÇÕES HIDROSSANITÁRIAS > #1.4.3 - DE INSTALAÇÃO DE SISTEMA DE ESGOTO SANITÁRIO 52 - Execução de reforma 1.00 unidade; **16 - Execução** CONSTRUÇÃO CIVIL > INSTALAÇÕES HIDROSSANITÁRIAS > #1.4.4 - DE LIGAÇÃO INDIVIDUAL DE REDE DE ÁGUA 52 - Execução de reforma 1.00 unidade; **16 - Execução** ESTRUTURAS > ESTRUTURAS DE CONCRETO E ARGAMASSA ARMADA > #2.1.5 - DE DEMOLIÇÃO DE ESTRUTURAS DE CONCRETO SEM USO DE EXPLOSIVOS 52 - Execução de reforma 4200.00 metro quadrado;

Observações

Prestação de serviços de engenharia civil sob demanda, para atender as necessidades de serviços continuados de manutenção predial, corretiva, incluindo, reparos, alterações físicas, recuperação e consertos das instalações, layouts nas edificações da secretária de saúde do município de Bom Lugar- MA. Conforme Contrato nº 221102003/2022 referente a Concorrência pública para registros de preços nº 003/2022.

Número da ART: **MA20240726761** Tipo de ART: OBRA / SERVIÇO Registrada em: 11/01/2024
Forma de registro: INICIAL Participação técnica: INDIVIDUAL
Empresa contratada: **I.O.S EMPREENDIMENTOS LTDA**

Contratante: **PREFEITURA MUNICIPAL DE BOM LUGAR** CPF/CNPJ: **01.611.400/0001-04**
Endereço do contratante: RUA Manoel Severo Nº: s/n
Complemento: Bairro: Centro
Cidade: BOM LUGAR UF: MA CEP: 65710000
Contrato: Nº 221102003/2022 Celebrado em:
Valor do contrato: R$ 1.473.373,35 Tipo de contratante: Pessoa Juridica de Direito Público
Ação institucional: Agricultura familiar
Endereço da obra/serviço: RUA Manoel Severo Nº: s/n
Complemento: Bairro: Centro
Cidade: BOM LUGAR UF: MA CEP: 65710000
Coordenadas Geográficas: 04°22, 45°2
Data de início: 22/05/2023 Situação: atividade em andamento
Finalidade: SEM DEFINIÇÃO
Proprietário: PREFEITURA MUNICIPAL DE BOM LUGAR CPF/CNPJ: 01.611.400/0001-04

Atividade Técnica: **16 - Execução** ELETROTÉCNICA > INSTALAÇÕES ELÉTRICAS > DE INSTALAÇÕES ELÉTRICAS EM BAIXA TENSÃO > #11.10.1.2 - PARA FINS COMERCIAIS 52 - Execução de reforma 1.00 unidade; **16 - Execução** CONSTRUÇÃO CIVIL > EDIFICAÇÕES > DE REFORMA DE EDIFICAÇÃO > #1.1.2.1 - DE ALVENARIA 52 - Execução de reforma 4525.71 metro quadrado; **16 - Execução** CONSTRUÇÃO CIVIL > INSTALAÇÕES HIDROSSANITÁRIAS > #1.4.3 - DE INSTALAÇÃO DE SISTEMA DE ESGOTO SANITÁRIO 52 - Execução de reforma 1.00 unidade; **16 - Execução** CONSTRUÇÃO CIVIL > INSTALAÇÕES HIDROSSANITÁRIAS > #1.4.4 - DE LIGAÇÃO INDIVIDUAL DE REDE DE ÁGUA 52 - Execução de reforma 1.00 unidade; **16 - Execução** ESTRUTURAS > ESTRUTURAS DE CONCRETO E ARGAMASSA ARMADA > #2.1.5 - DE DEMOLIÇÃO DE ESTRUTURAS DE CONCRETO SEM USO DE EXPLOSIVOS 52 - Execução de reforma 4200.00 metro quadrado;

Observações

Certidão de Acervo Técnico - CAT
Lei Federal Nº 5194 de 24 de Dezembro de 1966
Resolução Nº 1025 de 30 de Outubro de 2009

CREA-MA

CAT COM REGISTRO DE ATESTADO

911966/2024

Atividade em andamento

Conselho Regional de Engenharia e Agronomia do Estado do Maranhão

Prestação de serviços de engenharia civil sob demanda, para atender as necessidades de serviços continuados de manutenção predial, corretiva, incluindo, reparos, alterações físicas, recuperação e consertos das instalações, layouts nas edificações da secretária de saúde do município de Bom Lugar- MA. Conforme Contrato nº 221102003/2022 referente a Concorrência pública para registros de preços nº 003/2022.

Informações Complementares

- O Atestado está registrado apenas para atividades técnicas constantes da ART, não sendo contempladas neste registro os itens 7.10 e 7.11, por se tratar de atividades fora das atribuições do profissional.

CERTIFICAMOS, finalmente, que se encontra vinculado à presente Certidão de Acervo Técnico – CAT, o atestado contendo 7 folha(s), expedido pelo contratante da obra/serviço, a quem cabe a responsabilidade pela veracidade e exatidão das informações nele constantes.

Certidão de Acervo Técnico nº 911966/2024
25/07/2024, 17:01
30aDC

A Certidão de Acervo Técnico (CAT) à qual o atestado está vinculado constituirá prova da capacidade técnico-profissional da pessoa jurídica somente se o responsável técnico indicado estiver ou venha a ser integrado ao seu quadro técnico por meio de declaração entregue no momento da habilitação ou da entrega das propostas.

Certificamos que se encontra vinculado à presente CAT o atestado apresentado em cumprimento à Lei nº 8.666/93, expedido pela pessoa jurídica contratante, a quem cabe a responsabilidade pela veracidade e exatidão das informações nele constantes. É de responsabilidade deste Conselho a verificação da atividade profissional em conformidade com a Lei nº 5.194/66 e Resoluções do Conselho Federal de Engenharia e Agronomia - CONFEA.

Esta certidão perderá a validade, caso ocorra qualquer alteração posterior dos elementos cadastrais nela contidos.

A autenticidade desta Certidão pode ser verificada em: https://crea-ma.sitac.com.br/publico/, com a chave: 30aDC

Fls 10694
Proc. Nº 11/25
Ass.

Fls 0695
Proc. Nº 11/25
Ass

ATESTADO DE CAPACIDADE TÉCNICA PARCIAL

Atestamos para os devidos fins que a empresa IOS EMPREENDIMENTOS EIRELI - EPP, situada na Rua 05, 12 – Conjunto Nacional I – Centro – Matões do Norte/MA, inscrita no CNPJ sob o nº 19.541.608/0001-51 , executou PARCIALMENTE à Prefeitura Municipal de Bom Lugar – MA, inscrita no CNPJ: 01.611.400/0001-04, situada na Rua Manoel Severo, s/n, – Centro, os serviços de engenharia civil sob demanda, para atender as necessidades de serviços continuados de manutenção predial, corretiva, incluindo, reparos, alterações físicas, recuperação e consertos das instalações, adaptações/adequações decorrentes de alterações de layouts, com fornecimento de mão-de-obra e material, nas edificações da Secretaria de Saúde do município de Bom Lugar/MA. de acordo com o Projeto Básico, na modalidade Concorrência Pública para Registro de Preços do tipo menor preço por Empreitada Global.

CONTRATO: **Nº *221102003/2022***
ART de Execução: ***MA20220591699 e MA20240726761***
Serviços: serviços de engenharia civil sob demanda, para atender as necessidades de serviços continuados de manutenção predial, corretiva, incluindo, reparos, alterações físicas, recuperação e consertos das instalações, adaptações/adequações decorrentes de alterações de layouts, com fornecimento de mão-de-obra e material, nas edificações da Secretaria de Saúde do município de Bom Lugar/MA. de acordo com o Projeto Básico, na modalidade Concorrência Pública para Registro de Preços do tipo menor preço por Empreitada Global.

PRAZO CONTRATUAL: **22/11/2022 a 31/12/2024**
PERÍODO EXECUTADO: **22/11/2022 a 18/07/2024**

RESPONSÁVEL TÉCNICO: Jeferson de Souza Vargas
Engenheiro Civil, Crea -MA N° 1119008921

OBS: As atividades desenvolvidas estão relacionadas no ANEXO I – ATIVIDADE DESENVOLVIDAS

Bom Lugar – MA, 18 de julho de 2024

Vaique Machado Santos
Sec. Municipal de Saúde
CPF nº 045.068.573-05

Vinicius Machado Santos
Eng. Civil Fiscal
CREA-MA Nº 112101306-6

Este documento encontra-se registrado no Conselho Regional de Engenharia e Agronomia do Estado do Maranhão, vinculado à Certidão nº 911966/2024, em 25/07/2024 emitida

Certidão nº 911966/2024
25/07/2024, 17:34
Chave de Impressão: 30aDC
O documento neste ato registrado foi emitido em 25/07/2024 e contém 7 folhas

10696
Fls
Proc. Nº 11/25
Ass.

ANEXO I – ATIVIDADES DESENVOLVIDAS

ITEM	FONTE	CÓDIGO	DESCRIÇÃO	UND	QUANT	PREÇO UNITÁRIO
A	B	C	D	E	F	G
1.0 SERVIÇOS PRELIMINARES						
1.1	CPU	001	PLACA DE OBRA EM CHAPA GALVANIZADA	M²	16,00	R$ 0,00
2.0 REVESTIMENTO						
2.1	SINAPI	97631	DEMOLIÇÃO DE ARGAMASSAS, DE FORMA MANUAL, SEM REAPROVEITAMENTO. AF_12/2017	M2	1.904,65	R$ 0,00
2.2	SINAPI	87879	CHAPISCO APLICADO EM ALVENARIAS E ESTRUTURAS DE CONCRETO INTERNAS, COM COLHER DE PEDREIRO. ARGAMASSA TRAÇO 1:3 COM PREPARO EM BETONEIRA 400L. AF_06/2014	M2	1.904,65	R$ 0,00
2.3	SINAPI	87529	MASSA ÚNICA, PARA RECEBIMENTO DE PINTURA, EM ARGAMASSA TRAÇO 1:2:8, PREPARO MECÂNICO COM BETONEIRA 400L, APLICADA MANUALMENTE EM FACES INTERNAS DE PAREDES, ESPESSURA DE 20MM, COM EXECUÇÃO DE TALISCAS. AF_06/2014	M2	1.904,65	R$ 0,00
2.4	SINAPI	87264	REVESTIMENTO CERÂMICO PARA PAREDES INTERNAS COM PLACAS TIPO ESMALTADA EXTRA DE DIMENSÕES 20X20 CM APLICADAS EM AMBIENTES DE ÁREA MENOR QUE 5 M² NA ALTURA INTEIRA DAS PAREDES. AF_06/2014	M2	396,58	R$ 0,00
3.0 PAVIMENTAÇÃO						
3.1	SINAPI	87251	REVESTIMENTO CERÂMICO PARA PISO COM PLACAS TIPO ESMALTADA EXTRA DE DIMENSÕES 45X45 CM APLICADA EM AMBIENTES DE ÁREA MAIOR QUE 10 M2. AF_06/2014	M2	1.414,42	R$ 0,00
3.2	SINAPI	87248	REVESTIMENTO CERÂMICO PARA PISO COM PLACAS TIPO ESMALTADA EXTRA DE DIMENSÕES 35X35 CM APLICADA EM AMBIENTES DE ÁREA MAIOR QUE 10 M2. AF_06/2014	M2	295,10	R$ 0,00
3.3	SINAPI	94330	ATERRO MECANIZADO DE VALA COM ESCAVADEIRA HIDRÁULICA (CAPACIDADE DA CAÇAMBA: 0,8 M³ / POTÊNCIA: 111 HP), LARGURA ATÉ 1,5 M, PROFUNDIDADE DE 3,0 A 4,5 M, COM AREIA PARA ATERRO. AF_05/2016	M3	45,21	R$ 0,00

Este documento encontra-se registrado no Conselho Regional de Engenharia e Agronomia do Estado do Maranhão, vinculado à Certidão nº 911966/2024, em 25/07/2024 emitida

Certidão nº 911966/2024
25/07/2024, 17:34
Chave de Impressão: 30aDC
O documento neste ato registrado foi emitido em 25/07/2024 e contém 7 folhas

Fls 10657
Proc. Nº 11/25
Ass.

3.4	SINAPI	87622	CONTRAPISO EM ARGAMASSA TRAÇO 1:4 (CIMENTO E AREIA), PREPARO MANUAL, APLICADO EM ÁREAS SECAS SOBRE LAJE, ADERIDO, ACABAMENTO NÃO REFORÇADO, ESPESSURA 2CM. AF_07/2021	M2	1.709,52	R$ 0,00
3.5	SINAPI	101749	PISO CIMENTADO, TRAÇO 1:3 (CIMENTO E AREIA), ACABAMENTO LISO, ESPESSURA 4,0 CM, PREPARO MECÂNICO DA ARGAMASSA. AF_09/2020	M2	342,15	R$ 0,00
3.6	SINAPI	97633	DEMOLIÇÃO DE REVESTIMENTO CERÂMICO, DE FORMA MANUAL, SEM REAPROVEITAMENTO. AF_12/2017	M2	1.500,00	R$ 0,00
3.7	SINAPI	88649	RODAPÉ CERÂMICO DE 7CM DE ALTURA COM PLACAS TIPO ESMALTADA EXTRA DE DIMENSÕES 45X45CM. AF_06/2014	M	120,58	R$ 0,00
4.0 VERGA E CONTRA VERGA						
4.1	SINAPI	93194	CONTRAVERGA PRÉ-MOLDADA PARA VÃOS DE ATÉ 1,5 M DE COMPRIMENTO. AF_03/2016	M	72,80	R$ 0,00
4.2	SINAPI	93188	VERGA MOLDADA IN LOCO EM CONCRETO PARA PORTAS COM ATÉ 1,5 M DE VÃO. AF_03/2016	M	35,00	R$ 0,00
5.0 ESQUADRIAS						
5.1	SINAPI	90806	BATENTE PARA PORTA DE MADEIRA, FIXAÇÃO COM ARGAMASSA, PADRÃO MÉDIO - FORNECIMENTO E INSTALAÇÃO. AF_12/2019_P	UN	32,00	R$ 0,00
5.2	SINAPI	90820	PORTA DE MADEIRA PARA PINTURA, SEMI-OCA (LEVE OU MÉDIA), 60X210CM, ESPESSURA DE 3,5CM, INCLUSO DOBRADIÇAS - FORNECIMENTO E INSTALAÇÃO. AF_12/2019	UN	1,00	R$ 0,00
5.3	SINAPI	90831	FECHADURA DE EMBUTIR PARA PORTA DE BANHEIRO, COMPLETA, ACABAMENTO PADRÃO MÉDIO, INCLUSO EXECUÇÃO DE FURO - FORNECIMENTO E INSTALAÇÃO. AF_12/2019	UN	16,00	R$ 0,00
5.4	SINAPI	100659	ALIZAR DE 5X1,5CM PARA PORTA FIXADO COM PREGOS, PADRÃO MÉDIO - FORNECIMENTO E INSTALAÇÃO. AF_12/2019	M	373,36	R$ 0,00
5.5	SINAPI	90821	PORTA DE MADEIRA PARA PINTURA, SEMI-OCA (LEVE OU MÉDIA), 70X210CM, ESPESSURA DE 3,5CM, INCLUSO DOBRADIÇAS - FORNECIMENTO E INSTALAÇÃO. AF_12/2019	UN	2,00	R$ 0,00
5.6	SINAPI	91306	FECHADURA DE EMBUTIR PARA PORTAS INTERNAS, COMPLETA, ACABAMENTO PADRÃO MÉDIO, COM EXECUÇÃO DE FURO - FORNECIMENTO E INSTALAÇÃO. AF_12/2019	UN	22,00	R$ 0,00
5.7	SINAPI	90822	PORTA DE MADEIRA PARA PINTURA, SEMI-OCA (LEVE OU MÉDIA), 80X210CM, ESPESSURA DE 3,5CM, INCLUSO DOBRADIÇAS - FORNECIMENTO E INSTALAÇÃO. AF_12/2019	UN	14,00	R$ 0,00

Este documento encontra-se registrado no Conselho Regional de Engenharia e Agronomia do Estado do Maranhão, vinculado à Certidão nº 911966/2024, em 25/07/2024 emitida

Certidão nº 911966/2024
25/07/2024, 17:35
Chave de Impressão: 30aDC
O documento neste ato registrado foi emitido em 25/07/2024 e contém 7 folhas

Fls 10698
Proc. Nº 11/25
Ass

5.8	SINAPI	90830	FECHADURA DE EMBUTIR COM CILINDRO, EXTERNA, COMPLETA, ACABAMENTO PADRÃO MÉDIO, INCLUSO EXECUÇÃO DE FURO - FORNECIMENTO E INSTALAÇÃO. AF_12/2019	UN	6,00	R$ 0,00
5.9	SINAPI	90823	PORTA DE MADEIRA PARA PINTURA, SEMI-OCA (LEVE OU MÉDIA), 90X210CM, ESPESSURA DE 3,5CM, INCLUSO DOBRADIÇAS - FORNECIMENTO E INSTALAÇÃO. AF_12/2019	UN	19,00	R$ 0,00
5.10	SINAPI	100671	JANELA DE MADEIRA (IMBUIA/CEDRO OU EQUIV) DE CORRER COM 6 FOLHAS (2 VENEZIANAS FIXAS, 2 VENEZIANAS DE CORRER E 2 DE CORRER PARA VIDRO), COM BATENTE, ALIZAR E FERRAGENS. EXCLUSIVE VIDROS, ACABAMENTO E CONTRAMARCO. FORNECIMENTO E INSTALAÇÃO. AF_12/2019	M2	3,00	R$ 0,00
5.11	SINAPI	100667	JANELA DE MADEIRA (IMBUIA/CEDRO OU EQUIV.) DE ABRIR COM 4 FOLHAS (2 VENEZIANAS E 2 GUILHOTINAS PARA VIDRO), COM BATENTE, ALIZAR E FERRAGENS. EXCLUSIVE VIDROS, ACABAMENTO E CONTRAMARCO. FORNECIMENTO E INSTALAÇÃO. AF_12/2019	M2	8,20	R$ 0,00
5.12	SINAPI	94559	JANELA DE AÇO TIPO BASCULANTE PARA VIDROS, COM BATENTE, FERRAGENS E PINTURA ANTICORROSIVA. EXCLUSIVE VIDROS, ACABAMENTO, ALIZAR E CONTRAMARCO. FORNECIMENTO E INSTALAÇÃO. AF_12/2019	M2	7,20	R$ 0,00
5.13	SINAPI	94562	JANELA DE AÇO DE CORRER COM 4 FOLHAS PARA VIDRO, COM BATENTE, FERRAGENS E PINTURA ANTICORROSIVA. EXCLUSIVE VIDROS, ALIZAR E CONTRAMARCO. FORNECIMENTO E INSTALAÇÃO. AF_12/2019	M2	24,00	R$ 0,00
5.14	SINAPI	99861	GRADIL EM FERRO FIXADO EM VÃOS DE JANELAS, FORMADO POR BARRAS CHATAS DE 25X4,8 MM. AF_04/2019	M2	14,00	R$ 0,00
5.15	SINAPI	101162	ALVENARIA DE VEDAÇÃO COM ELEMENTO VAZADO DE CERÂMICA (COBOGÓ) DE 7X20X20CM E ARGAMASSA DE ASSENTAMENTO COM PREPARO EM BETONEIRA. AF_05/2020	M2	0,00	R$ 0,00
5.16	SINAPI	100701	PORTA DE FERRO, DE ABRIR, TIPO GRADE COM CHAPA, COM GUARNIÇÕES. AF_12/2019	M2	1,26	R$ 0,00
5.17	SINAPI	102189	JOGO DE FERRAGENS CROMADAS PARA PORTA DE VIDRO TEMPERADO, UMA FOLHA COMPOSTO DE DOBRADICAS SUPERIOR E INFERIOR, TRINCO, FECHADURA, CONTRA FECHADURA COM CAPUCHINHO SEM MOLA E PUXADOR. AF_01/2021	UN	0,00	R$ 0,00
5.18	CPU	002	PORTAO DE FERRO EM CHAPA GALVANIZADA PLANA 14 GSG	M2	0,00	R$ 0,00
6.0 COBERTURA						

Este documento encontra-se registrado no Conselho Regional de Engenharia e Agronomia do Estado do Maranhão, vinculado à Certidão nº 911966/2024, emitida em 25/07/2024

Certidão nº 911966/2024
25/07/2024, 17:35
Chave de Impressão: 30aDC
O documento neste ato registrado foi emitido em 25/07/2024 e contém 7 folhas

Fls 10699
Proc. Nº 1125
Ass

6.1	CPU	003	REVISÃO DE COBERTURA COM TELHA CERAMICA TIPO CANAL E REAPROVEITAMENTO DE 80% DO MATERIAL, INCLUSIVE MADEIRAMENTO.	M2	2.237,86	R$ 0,00
6.2	SINAPI	96486	FORRO DE PVC, LISO, PARA AMBIENTES COMERCIAIS, INCLUSIVE ESTRUTURA DE FIXAÇÃO. AF_05/2017_P	M2	868,02	R$ 0,00
6.3	SINAPI	94229	CALHA EM CHAPA DE AÇO GALVANIZADO NÚMERO 24, DESENVOLVIMENTO DE 100 CM, INCLUSO TRANSPORTE VERTICAL. AF_07/2019	M	163,65	R$ 0,00
6.4	SINAPI	94204	TELHAMENTO COM TELHA CERÂMICA CAPA-CANAL, TIPO COLONIAL, COM MAIS DE 2 ÁGUAS, INCLUSO TRANSPORTE VERTICAL. AF_07/2019	M2	223,79	R$ 0,00
7.0 INSTALAÇÃO ELÉTRICA						
7.1	SINAPI	97589	LUMINÁRIA TIPO PLAFON EM PLÁSTICO, DE SOBREPOR, COM 1 LÂMPADA FLUORESCENTE DE 15 W, SEM REATOR - FORNECIMENTO E INSTALAÇÃO. AF_02/2020	UN	174,00	R$ 0,00
7.2	SINAPI	93141	PONTO DE TOMADA RESIDENCIAL INCLUINDO TOMADA 10A/250V, CAIXA ELÉTRICA, ELETRODUTO, CABO, RASGO, QUEBRA E CHUMBAMENTO. AF_01/2016	UN	59,00	R$ 0,00
7.3	SINAPI	93137	PONTO DE ILUMINAÇÃO RESIDENCIAL INCLUINDO INTERRUPTOR SIMPLES (2 MÓDULOS), CAIXA ELÉTRICA, ELETRODUTO, CABO, RASGO, QUEBRA E CHUMBAMENTO (EXCLUINDO LUMINÁRIA E LÂMPADA). AF_01/2016	UN	40,00	R$ 0,00
7.4	SINAPI	101875	QUADRO DE DISTRIBUIÇÃO DE ENERGIA EM CHAPA DE AÇO GALVANIZADO, DE EMBUTIR, COM BARRAMENTO TRIFÁSICO, PARA 12 DISJUNTORES DIN 100A - FORNECIMENTO E INSTALAÇÃO. AF_10/2020	UN	5,00	R$ 0,00
7.5	SINAPI	101890	DISJUNTOR MONOPOLAR TIPO NEMA, CORRENTE NOMINAL DE 10 ATÉ 30A - FORNECIMENTO E INSTALAÇÃO. AF_10/2020	UN	25,00	R$ 0,00
7.6	SINAPI	91926	CABO DE COBRE FLEXÍVEL ISOLADO, 2,5 MM², ANTI-CHAMA 450/750 V, PARA CIRCUITOS TERMINAIS - FORNECIMENTO E INSTALAÇÃO. AF_12/2015	M	685,00	R$ 0,00
7.7	SINAPI	91928	CABO DE COBRE FLEXÍVEL ISOLADO, 4 MM², ANTI-CHAMA 450/750 V, PARA CIRCUITOS TERMINAIS - FORNECIMENTO E INSTALAÇÃO. AF_12/2015	M	230,90	R$ 0,00
7.8	SINAPI	91834	ELETRODUTO FLEXÍVEL CORRUGADO, PVC, DN 25 MM (3/4"), PARA CIRCUITOS TERMINAIS, INSTALADO EM FORRO - FORNECIMENTO E INSTALAÇÃO. AF_12/2015	M	109,20	R$ 0,00
7.9	SINAPI	91953	INTERRUPTOR SIMPLES (1 MÓDULO), 10A/250V, INCLUINDO SUPORTE E PLACA - FORNECIMENTO E INSTALAÇÃO. AF_12/2015	UN	38,00	R$ 0,00

Este documento encontra-se registrado no Conselho Regional de Engenharia e Agronomia do Estado do Maranhão, vinculado à Certidão nº 911966/2024, emitida em 25/07/2024

Certidão nº 911966/2024
25/07/2024, 17:35
Chave de Impressão: 30aDC
O documento neste ato registrado foi emitido em 25/07/2024 e contém 7 folhas





7.10	SINAPI	98307	TOMADA DE REDE RJ45 - FORNECIMENTO E INSTALAÇÃO. AF_11/2019	UN	10,00	R$ 0,00
7.11	SINAPI	98297	CABO ELETRÔNICO CATEGORIA 6, INSTALADO EM EDIFICAÇÃO INSTITUCIONAL - FORNECIMENTO E INSTALAÇÃO. AF_11/2019	M	90,00	R$ 0,00
7.12	CPU	004	REVISÃO DE PONTO DE LUZ	PT	159,00	R$ 0,00
7.13	CPU	005	REVISÃO DE PONTO DE TOMADA	PT	181,00	R$ 0,00
8.0 INSTALAÇÃO HIDROSSANITÁRIA						
8.1	SINAPI	86901	CUBA DE EMBUTIR OVAL EM LOUÇA BRANCA, 35 X 50CM OU EQUIVALENTE - FORNECIMENTO E INSTALAÇÃO. AF_01/2020	UN	6,00	R$ 0,00
8.2	SINAPI	86895	BANCADA DE GRANITO CINZA POLIDO, DE 0,50 X 0,60 M, PARA LAVATÓRIO - FORNECIMENTO E INSTALAÇÃO. AF_01/2020	UN	6,00	R$ 0,00
8.3	SINAPI	86888	VASO SANITÁRIO SIFONADO COM CAIXA FORNECIMENTO E INSTALAÇÃO. AF_01/2020	UN	11,00	R$ 0,00
8.4	SINAPI	86915	TORNEIRA CROMADA DE MESA, 1/2"OU 3/4", PARA LAVATÓRIO, PADRÃO MÉDIO FORNECIMENTO E INSTALAÇÃO. AF_01/2020	UN	33,00	R$ 0,00
8.5	SINAPI	94707	ADAPTADOR COM FLANGE E ANEL DE VEDAÇÃO, PVC, SOLDÁVEL, DN 60 MM X 2, INSTALADO EM RESERVAÇÃO DE ÁGUA DE EDIFICAÇÃO QUE POSSUA RESERVATÓRIO DE FIBRA/FIBROCIMENTO FORNECIMENTO E INSTALAÇÃO. AF_06/2016	UN	0,00	R$ 0,00
8.6	SINAPI	86882	SIFÃO DO TIPO GARRAFA/COPO EM PVC 1.1/4 X 1.1/2" - FORNECIMENTO E INSTALAÇÃO. AF_01/2020	UN	34,00	R$ 0,00
8.7	SINAPI	86885	ENGATE FLEXÍVEL EM PLÁSTICO BRANCO, 1/2" X 40CM - FORNECIMENTO E INSTALAÇÃO. AF_01/2020	UN	60,00	R$ 0,00
8.8	SINAPI	95541	FIXAÇÃO UTILIZANDO PARAFUSO E BUCHA DE NYLON. SOMENTE MÃO DE OBRA. AF_10/2016	UN	0,00	R$ 0,00
8.9	SINAPI	89957	PONTO DE CONSUMO TERMINAL DE ÁGUA FRIA (SUBRAMAL) COM TUBULAÇÃO DE PVC, DN 25 MM, INSTALADO EM RAMAL DE ÁGUA, INCLUSOS RASGO E CHUMBAMENTO EM ALVENARIA. AF_12/2014	UN	0,00	R$ 0,00
8.10	SINAPI	102623	CAIXA D'ÁGUA EM POLIETILENO, 1000 LITROS (INCLUSOS TUBOS, CONEXÕES E TORNEIRA DE BÓIA) - FORNECIMENTO E INSTALAÇÃO. AF_06/2021	UN	0,00	R$ 0,00
8.11	SINAPI	89353	REGISTRO DE GAVETA BRUTO, LATÃO, ROSCÁVEL, 3/4" - FORNECIMENTO E INSTALAÇÃO. AF_08/2021	UN	6,00	R$ 0,00
8.12	SINAPI	100858	MICTÓRIO SIFONADO LOUÇA BRANCA – PADRÃO MÉDIO – FORNECIMENTO E INSTALAÇÃO. AF_01/2020	UN	0,00	R$ 0,00

Este documento encontra-se registrado no Conselho Regional de Engenharia e Agronomia do Estado do Maranhão, vinculado à Certidão nº 911966/2024, emitida em 25/07/2024

Certidão nº 911966/2024
25/07/2024, 17:35
Chave de Impressão: 30aDC
O documento neste ato registrado foi emitido em 25/07/2024 e contém 7 folhas

Fls 10701
Proc. Nº 11/25
Ass

8.13	SINAPI	89495	RALO SIFONADO, PVC, DN 100 X 40 MM, JUNTA SOLDÁVEL, FORNECIDO E INSTALADO EM RAMAIS DE ENCAMINHAMENTO DE ÁGUA PLUVIAL. AF_12/2014	UN	6,00	R$ 0,00
8.14	SINAPI	86942	LAVATÓRIO LOUÇA BRANCA SUSPENSO, 29,5 X 39CM OU EQUIVALENTE, PADRÃO POPULAR, INCLUSO SIFÃO TIPO GARRAFA EM PVC, VÁLVULA E ENGATE FLEXÍVEL 30CM EM PLÁSTICO E TORNEIRA CROMADA DE MESA, PADRÃO POPULAR - FORNECIMENTO E INSTALAÇÃO. AF_01/2020	UN	6,00	R$ 0,00
8.15	CPU	006	REVISÃO PONTO DE ESGOTO	PT	43,00	R$ 0,00
9.0 PINTURA						
9.1	SINAPI	88489	APLICAÇÃO MANUAL DE PINTURA COM TINTA LÁTEX ACRÍLICA EM PAREDES, DUAS DEMÃOS. AF_06/2014	M2	4.500,00	R$ 0,00
9.2	SINAPI	88497	APLICAÇÃO E LIXAMENTO DE MASSA LÁTEX EM PAREDES, DUAS DEMÃOS. AF_06/2014	M2	4.500,00	R$ 0,00
9.3	SINAPI	96135	APLICAÇÃO MANUAL DE MASSA ACRÍLICA EM PAREDES EXTERNAS DE CASAS, DUAS DEMÃOS. AF_05/2017	M2	4.500,00	R$ 0,00
9.4	SINAPI	88489	APLICAÇÃO MANUAL DE PINTURA COM TINTA LÁTEX ACRÍLICA EM PAREDES, DUAS DEMÃOS. AF_06/2014	M2	4.500,00	R$ 0,00
9.5	SINAPI	88484	APLICAÇÃO DE FUNDO SELADOR ACRÍLICO EM TETO, UMA DEMÃO. AF_06/2014	M2	0,00	R$ 0,00
9.6	SINAPI	88485	APLICAÇÃO DE FUNDO SELADOR ACRÍLICO EM PAREDES, UMA DEMÃO. AF_06/2014	M2	1.319,83	R$ 0,00
9.7	SINAPI	102218	PINTURA TINTA DE ACABAMENTO (PIGMENTADA) ESMALTE SINTÉTICO FOSCO EM MADEIRA, 2 DEMÃOS. AF_01/2021	M2	332,56	R$ 0,00
9.8	SINAPI	100726	PINTURA COM TINTA ALQUÍDICA DE FUNDO E ACABAMENTO (ESMALTE SINTÉTICO GRAFITE) APLICADA A ROLO OU PINCEL SOBRE SUPERFÍCIES METÁLICAS (EXCETO PERFIL) EXECUTADO EM OBRA (POR DEMÃO). AF_01/2020	M2	0,00	R$ 0,00
10.0 SERVIÇOS COMPLEMENTARES						
10.1	CPU	007	LIMPEZA GERAL DA OBRA	M²	740,00	R$ 0,00

Bom Lugar – MA, 18 de julho de 2024

Vaique Machado Santos
Sec. Municipal de Saúde
CPF nº 045.068.573-05

Vinicius Machado Santos
Eng. Civil Fiscal
CREA-MA Nº 112101306-6

Este documento encontra-se registrado no Conselho Regional de Engenharia e Agronomia do Estado do Maranhão, vinculado à Certidão nº 911966/2024, em 25/07/2024 emitida

Certidão nº 911966/2024
25/07/2024, 17:35
Chave de Impressão: 30aDC
O documento neste ato registrado foi emitido em 25/07/2024 e contém 7 folhas

Governo do Estado do Maranhão
Secretaria de Estado de Indústria e comércio - SEINC
Junta Comercial do Estado do Maranhão

Fls 10702
Proc. Nº 11/25
Ass

CERTIDÃO ESPECÍFICA

Sistema Nacional de Registro de Empresas Mercantis - SINREM

Certificamos que as informações abaixo constam dos documentos arquivados nesta Junta Comercial e são vigentes na data da sua expedição.

Certificamos que J P CONSTRUCOES E TERRAPLANAGEM LTDA **encontra-se registrada nesta Junta Comercial, como segue:**

Protocolo: MAC2403584685

NIRE 21600203473
CNPJ 42.966.384/0001-41

Situação
ATIVA
Status

Endereço Completo Rua DR ANTONIO SAMPAIO, Nº S/N, xxxxx, CENTRO - Matões do Norte/MA - CEP 65468-000

Arquivamentos Posteriores

Ato	Número	Data	Descrição
223	20240471873	12/04/2024	BALANCO
223	20230572340	03/05/2023	BALANCO
002	20230529887	02/05/2023	CONSOLIDAÇÃO DE CONTRATO/ESTATUTO
002	20230529887	02/05/2023	ALTERACAO DE DADOS (EXCETO NOME EMPRESARIAL)
904	T2160020347	09/12/2022	TRANSFORMACAO
223	20220391777	30/03/2022	BALANCO
307	20220378592	29/03/2022	REENQUADRAMENTO DE MICROEMPRESA COMO EMPRESA DE PEQUENO PORTE
002	20220378584	29/03/2022	ALTERACAO DE DADOS (EXCETO NOME EMPRESARIAL)
002	20220378584	29/03/2022	OUTROS
002	20220378584	29/03/2022	CONSOLIDAÇÃO DE CONTRATO/ESTATUTO
002	20211049930	11/08/2021	ALTERACAO DE NOME EMPRESARIAL
315	20210975610	03/08/2021	ENQUADRAMENTO DE MICROEMPRESA
091	21600203473	03/08/2021	ATO CONSTITUTIVO

Esta certidão foi emitida automaticamente em 19/08/2024, às 11:03:23 (horário de Brasília).
Se impressa, verificar sua autenticidade no **https://www.empresafacil.ma.gov.br**, com o código **GSGOXKAS**.

MAC2403584685

CARLOS ANDRÉ DE MORAES PEREIRA
Secretário(a) Geral

Certidão de Acervo Técnico - CAT
Resolução Nº 1025 de 30 de Outubro de 2009
Resolução Nº 218 de 29 de Junho de 1973

CREA-MA

CAT COM REGISTRO DE ATESTADO
868116/2022
Atividade concluída

Conselho Regional de Engenharia e Agronomia do Estado do Maranhão

CERTIFICAMOS, em cumprimento ao disposto na Resolução nº 1.025, de 30 de outubro de 2009, do Confea, que consta dos assentamentos deste Conselho Regional de Engenharia e Agronomia do Estado do Maranhão - Crea-MA, o Acervo Técnico do profissional **JEFERSON DE SOUZA VARGAS** referente à(s) Anotação(ões) de Responsabilidade Técnica - ART abaixo discriminada(s):

Profissional: **JEFERSON DE SOUZA VARGAS**
Registro: **1119008921MA** RNP: **1119008921**
Título profissional: ENGENHEIRO CIVIL

Número da ART: **MA20220533019** Tipo de ART: OBRA / SERVIÇO Registrada em: 30/05/2022 Baixada em: 09/06/2022
Forma de registro: SUBSTITUIÇÃO Participação técnica: INDIVIDUAL
Empresa contratada: **I.O.S EMPREENDIMENTOS EIRELI**

Contratante: **Prefeitura Municipal De Nova Olinda Do Maranhao** CPF/CNPJ: **01.612.625/0001-77**
Endereço do contratante: RUA DO SESP Nº: S/N
Complemento: Bairro: CENTRO
Cidade: NOVA OLINDA DO MARANHÃO UF: MA CEP: 65274000
Contrato: Celebrado em:
Valor do contrato: R$ 2.779.513,19 Tipo de contratantee: Pessoa Juridica de Direito Público
Ação institucional: Outros
Endereço da obra/serviço: RUA DO SESP Nº: S/N
Complemento: Bairro: CENTRO
Cidade: NOVA OLINDA DO MARANHÃO UF: MA CEP: 65274000
Coordenadas Geográficas: 02°48'25.30"S, 45°42'11.01"W
Data de início: 22/10/2021 Conclusão efetiva: 21/10/2022
Finalidade: Infraestrutura
Proprietário: Prefeitura Municipal De Nova Olinda Do Maranhao CPF/CNPJ: 01.612.625/0001-77

Fls 0703
Proc. Nº 11/25
Ass.

Atividade Técnica: **16 - Execução** ELETROTÉCNICA > INSTALAÇÕES ELÉTRICAS > DE INSTALAÇÕES ELÉTRICAS EM BAIXA TENSÃO > #11.10.1.1 - PARA FINS RESIDENCIAIS 52 - Execução de reforma 30.00 unidade; **16 - Execução** CONSTRUÇÃO CIVIL > EDIFICAÇÕES > DE REFORMA DE EDIFICAÇÃO > #1.1.2.1 - DE ALVENARIA 52 - Execução de reforma 328.76 metro quadrado; **16 - Execução** CONSTRUÇÃO CIVIL > INSTALAÇÕES HIDROSSANITÁRIAS > #1.4.1 - DE SISTEMA DE ÁGUA POTÁVEL 52 - Execução de reforma 30.00 unidade; **16 - Execução** CONSTRUÇÃO CIVIL > INSTALAÇÕES HIDROSSANITÁRIAS > #1.4.3 - DE INSTALAÇÃO DE SISTEMA DE ESGOTO SANITÁRIO 52 - Execução de reforma 30.00 unidade;

Observações

Execução de reforma e manutenção do prédios e logradouros públicos do município de Nova Olinda do Maranhão- MA, conforme ata de registro de preços nº 023/2021, processo nº: 0309.01/2021.

Informações Complementares

- O ATESTADO ESTÁ REGISTRADO APENAS PARA ATIVIDADES TÉCNICAS CONSTANTES DA ART, NÃO SENDO CONTEMPLADAS NESTE REGISTRO AS ATIVIDADES REFERENTES AOS ITENS 1.5 TELEFONIA (COMPLETO), 1.6 LÓGICA (COMPLETO), 1.10.1 IMUNIZAÇÃO COM CUPINICIDA, 6.7, 6.13 E 12.1 REFERENTES A ILUMINAÇÃO PÚBLICA E 8.4, 8.6, 8.7, 8.8 E 13.1 REFERENTES A PLANTIO, POR SE TRATAR DE ATIVIDADES FORA DAS ATRIBUIÇÕES DO PROFISSIONAL.

CERTIFICAMOS, finalmente, que se encontra vinculado à presente Certidão de Acervo Técnico – CAT, o atestado contendo 11 folha(s), expedido pelo contratante da obra/serviço, a quem cabe a responsabilidade pela veracidade e exatidão das informações nele constantes.

Certidão de Acervo Técnico nº 868116/2022
24/06/2022, 10:57
ZABy5

A Certidão de Acervo Técnico (CAT) à qual o atestado está vinculado constituirá prova da capacidade técnico-profissional da pessoa jurídica somente se o responsável técnico indicado estiver ou venha a ser integrado ao seu quadro técnico por meio de declaração entregue no momento da habilitação ou da entrega das propostas.

Certificamos que se encontra vinculado à presente CAT o atestado apresentado em cumprimento à Lei nº 8.666/93, expedido pela pessoa jurídica contratante, a quem cabe a responsabilidade pela veracidade e exatidão das informações nele constantes. É de responsabilidade deste Conselho a verificação da atividade profissional em conformidade com a Lei nº 5.194/66 e Resoluções do Conselho Federal de Engenharia e Agronomia - CONFEA.

Esta certidão perderá a validade, caso ocorra qualquer alteração posterior dos elementos cadastrais nela contidos.

Fica(m) Excluído(s), no entanto, o(s) serviço(s) cujas atribuições não competem ao(s) profissional(is) em questão.

A autenticidade desta Certidão pode ser verificada em: https://crea-ma.sitac.com.br/publico/, com a chave: ZABy5

GOVERNO MUNICIPAL NOVA OLINDA DO MARANHÃO
Governo de todos

Fls 10704
Proc. Nº 11/25
Ass.

PREFEITURA MUNICIPAL DE NOVA OLINDA DO MARANHÃO-MA - CNPJ: 01.612.625/0001-77							
SEC DE ADM		PREDIOS PUBLICOS - GERAL					
PREGÃO ELETRONICO		Nº 023/2021 - Manutenção de Prédios e Logradouros Públicos					
ITEM	CÓDIGO	DESCRIÇÃO	FONTE	UNID	QUANTIDADE	PREÇO UNIT.	PREÇO TOTAL R$
1	SERVIÇOS DAS ÁREAS EXTERNAS E DA OBRA EM GERAL						
1.1	ADMINISTRAÇÃO LOCAL DA OBRA						
1.1.1	COMPOSIÇÃO AUXILIAR 1	ADMINISTRAÇÃO DA OBRA	PRÓPRIA	mês	15,00	9.688,63	145.329,45
1.2	SERVIÇOS PRELIMINARES						
1.2.1	CREA-MA	TAXA CREA - OBRAS ACIMA DE R$ 15.000,00	PRÓPRIA	UND	15,00	303,58	4.553,70
1.2.2	COMP-95356758	Mobilização e Desmobilização	PRÓPRIA	und	15,00	2.695,37	40.430,55
1.4	INSTALAÇÕES ELÉTRICAS						0,00
1.4.1	S00339	Quadro de medição trifásica (acima de 10 kva) com caixa em nord	ORSE	un	1,00	482,85	482,85
1.4.2	93128	PONTO DE ILUMINAÇÃO RESIDENCIAL INCLUINDO INTERRUPTOR SIMPLES, CAIXA ELÉTRICA, ELETRODUTO, CABO, RASGO, QUEBRA E CHUMBAMENTO (EXCLUINDO LUMINÁRIA E LÂMPADA). AF_01/2016	SINAPI	UN	48,00	129,80	6.230,40
1.4.3	93137	PONTO DE ILUMINAÇÃO RESIDENCIAL INCLUINDO INTERRUPTOR SIMPLES (2 MÓDULOS), CAIXA ELÉTRICA, ELETRODUTO, CABO, RASGO, QUEBRA E CHUMBAMENTO (EXCLUINDO LUMINÁRIA E LÂMPADA). AF_01/2016	SINAPI	UN	50,00	156,24	7.812,00
1.4.4	93141	PONTO DE TOMADA RESIDENCIAL INCLUINDO TOMADA 10A/250V, CAIXA ELÉTRICA, ELETRODUTO, CABO, RASGO, QUEBRA E CHUMBAMENTO, AF_01/2016	SINAPI	UN	21,00	164,57	3.455,97
1.4.5	93142	PONTO DE TOMADA RESIDENCIAL INCLUINDO TOMADA (2 MÓDULOS) 10A/250V, CAIXA ELÉTRICA, ELETRODUTO, CABO, RASGO, QUEBRA E CHUMBAMENTO, AF_01/2016	SINAPI	UN	28,00	182,72	5.116,16
1.4.6	93143	PONTO DE TOMADA RESIDENCIAL INCLUINDO TOMADA 20A/250V, CAIXA ELÉTRICA, ELETRODUTO, CABO, RASGO, QUEBRA E CHUMBAMENTO, AF_01/2016	SINAPI	UN	13,00	166,96	2.170,48
1.4.7	93144	PONTO DE UTILIZAÇÃO DE EQUIPAMENTOS ELÉTRICOS, RESIDENCIAL, INCLUINDO SUPORTE E PLACA, CAIXA ELÉTRICA, ELETRODUTO, CABO, RASGO, QUEBRA E CHUMBAMENTO, AF_01/2016	SINAPI	UN	37,00	231,91	8.580,67
1.4.8	83464	HASTE COPERWELD 3/4" X 3,00M COM CONECTOR	SINAPI	UN	28,00	62,38	1.746,64
1.4.9	S03811	Canaleta plástica 25mm x 25mm, Soinnelder ou similar	ORSE	m	150,00	38,45	5.767,50
1.4.10	S11402	Canaleta plástica 30 x 30mm, cinza, Hellerman ou similar	ORSE	m	0,00	40,41	0,00
1.4.11	74131/004	QUADRO DE DISTRIBUICAO DE ENERGIA DE EMBUTIR, EM CHAPA METALICA, PARA 18 DISJUNTORES TERMOMAGNETICOS MONOPOLARES, COM BARRAMENTO TRIFASICO E NEUTRO, FORNECIMENTO E INSTALACAO	SINAPI	UN	9,00	667,20	6.004,80
1.4.12	74130/001	DISJUNTOR TERMOMAGNETICO MONOPOLAR PADRAO NEMA (AMERICANO) 10 A 30A 240V, FORNECIMENTO E INSTALACAO	SINAPI	UN	19,00	13,61	258,59
1.4.13	74130/002	DISJUNTOR TERMOMAGNETICO MONOPOLAR PADRAO NEMA (AMERICANO) 35 A 50A 240V, FORNECIMENTO E INSTALACAO	SINAPI	UN	15,00	20,96	314,40
1.4.14	74130/003	DISJUNTOR TERMOMAGNETICO BIPOLAR PADRAO NEMA (AMERICANO) 10 A 50A 240V, FORNECIMENTO E INSTALACAO	SINAPI	UN	14,00	61,71	863,94
1.4.15	74130/004	DISJUNTOR TERMOMAGNETICO TRIPOLAR PADRAO NEMA (AMERICANO) 10 A 50A 240V, FORNECIMENTO E INSTALACAO	SINAPI	UN	24,00	88,33	2.119,92
1.4.16	74130/005	DISJUNTOR TERMOMAGNETICO TRIPOLAR PADRAO NEMA (AMERICANO) 60 A 100A 240V, FORNECIMENTO E INSTALACAO	SINAPI	UN	15,00	118,12	1.771,80
1.4.17	74130/010	DISJUNTOR TERMOMAGNETICO TRIPOLAR EM CAIXA MOLDADA 175 A 225A 240V, FORNECIMENTO E INSTALACAO	SINAPI	UN	13,00	526,39	6.843,07
1.4.18	73953/002	LUMINARIA TIPO CALHA, DE SOBREPOR, COM REATOR DE PARTIDA RAPIDA E LAMPADA FLUORESCENTE 2X20W, COMPLETA, FORNECIMENTO E INSTALACAO	SINAPI	UN	23,00	108,34	2.491,82

Este documento encontra-se registrado no Conselho Regional de Engenharia e Agronomia do Estado do Maranhão, vinculado à Certidão nº 868116/2022, em 24/06/2022 emitida

Certidão nº 868116/2022
24/06/2022, 11:04
Chave de Impressão: ZABy5
O documento neste ato registrado foi emitido em 24/06/2022 e contém 10 folhas

GOVERNO MUNICIPAL
NOVA OLINDA DO MARANHÃO
Governo de todos

Fls 10795
Proc. Nº 11/25
Ass.

1.4.19	73953/006	LUMINARIA TIPO CALHA, DE SOBREPOR, COM REATOR DE PARTIDA RAPIDA E LAMPADA FLUORESCENTE 2X40W, COMPLETA, FORNECIMENTO E INSTALACAO	SINAPI	UN	31,50	145,59	4.586,09
1.4.20	73953/001	LUMINARIA TIPO CALHA, DE SOBREPOR, COM REATOR DE PARTIDA RAPIDA E LAMPADA FLUORESCENTE 1X20W, COMPLETA, FORNECIMENTO E INSTALACAO	SINAPI	UN	13,00	81,47	1.058,11
1.4.21	S04430	Luminária plafonier tipo drops (tecnolux ref.2385 ou similar), inclusive lâmpada PL15w	ORSE	un	33,00	56,09	1.850,97
1.4.22	S08593	Luminária tipo plafon de sobrepor em alumínio e acrílico, 20x20cm, linha Nadir Evolution Plafon, ref: NE-560BL da Blumenex ou similar, inclusive lâmpada fluorescente 15w	ORSE	un	35,00	190,22	6.657,70
1.4.23	S08593	Luminária tipo plafon de sobrepor em alumínio e acrílico, 20x20cm, linha Nadir Evolution Plafon, ref: NE-560BL da Blumenex ou similar, inclusive lâmpada fluorescente 15w	ORSE	un	64,00	190,22	12.174,08
1.4.24	S10300	Luminária de emergência com 48 Leds c/ bloco automático	ORSE	un	17,00	80,78	1.373,26
1.4.25	S07801	Arandela de uso externo em alumínio pintado, com difusor em vidro transparente, ref: DP-2011-01, Lustres Projeto ou similar, completa	ORSE	un	45,00	58,47	2.631,15
1.4.26	S07885	Arandela de uso externo em tubo de aço zincado e pintado, com difusor em vidro leitoso brilhante, da XOULUX, ref. B-706/1 ou similar, inclusive lâmpada mista de 160w	ORSE	un	21,00	234,21	4.918,41
1.5	TELEFONIA						0,00
1.5.1	84676	QUADRO DE DISTRIBUICAO PARA TELEFONE N.5, 80X80X12CM EM CHAPA METALICA, SEM ACESSORIOS, PADRAO TELEBRAS, FORNECIMENTO E INSTALACAO	SINAPI	UN	9,00	511,01	4.599,09
1.5.2	S00674	Ponto de telefone c/tomada padrão Telebrás, com canaleta plastica c/divisoria 20x10mm, aparente	ORSE	un	20,00	166,04	3.320,80
1.5.3	S00787	Tomada para telefone padrão telebras, "Sistema X", ref.6750 16, Pial Legrand ou similar	ORSE	un	12,00	37,31	447,72
1.6	LÓGICA						0,00
1.6.1	S05008	Ponto para cabeamento estruturado embutido, com eletroduto pvc rigido Ø 3/4" c/cabo UTP 4 pares cat. 5e	ORSE	un	31,00	297,82	9.232,42
1.6.2	S07139	Ponto para cabeamento estruturado embutido, com eletroduto pvc rigido Ø 3/4" c/cabo UTP 4 pares cat. 6	ORSE	pt	30,00	308,66	9.259,80
1.6.3	S11229	Fornecimento e instalação de patch panel com 24 portas cat.6 - Rev 01	ORSE	un	11,00	448,81	4.936,91
1.6.4	S10726	Fornecimento e instalação de Switch 24 portas 10/100 mpbs + 2P10-100-1000 BT	ORSE	un	3,00	1.438,95	4.316,85
1.6.5	S07857	Switch 24 portas 10/100 Mbps - fornecimento	ORSE	un	10,00	593,83	5.938,30
1.6.6	S09538	Fornecimento e instalação de patch cords 110/RJ45 c/1,50m - Rev 01	ORSE	un	12,00	43,23	518,76
1.6.7	S09535	Fornecimento e instalação de path cords 110x110	ORSE	un	10,00	7,02	70,20
1.6.8	S09537	Fornecimento e instalação de path cords 110x110 c/1,50m	ORSE	un	10,00	65,11	651,10
1.6.9	S09534	Fornecimento e instalação de patch cords cat.5e, conector rj-45 macho, c/1,50m - Rev 01	ORSE	un	10,00	18,88	188,80
1.6.10	S10268	Fornecimento e instalação de patch cords cat.6 c/2,50m - Rev 02	ORSE	un	10,00	31,03	310,30
1.6.11	S00520	Guia frontal para cabos	ORSE	un	12,00	17,60	211,20
1.6.12	S00697	Fornecimento e lançamento de cabo utp 4 pares cat 5e	ORSE	m	12,00	8,63	103,56
1.6.13	S07138	Fornecimento e lançamento de cabo utp 4 pares cat 6	ORSE	m	20,00	9,40	188,00
1.6.14	I12168	Modem roteador wireless 54 mbps- fornecimento	ORSE	un	12,00	168,55	2.022,60
1.6.15	S11214	Tomada para lógica rj45, com caixa pvc, embutida, cat. 6	ORSE	un	26,00	62,28	1.619,28
1.6.16	S00796	Tomada para lógica, com caixa pvc, embutida	ORSE	un	31,00	57,31	1.776,61
1.6.17	S10325	Tomada para lógica, para piso, com placa em metal e caixa pvc	ORSE	un	12,00	56,57	678,84
1.6.18	S00794	Tomada para lógica, rj45, com caixa sobrepor, aparente	ORSE	un	23,00	58,95	1.355,85
1.6.19	S11418	Tomada para lógica, rj45, com placa	ORSE	un	32,00	37,85	1.211,20
1.7	RETIRADAS, REMOÇÕES E DEMOLIÇÕES						0,00
1.7.1	C1051	DEMOLIÇÃO DE DIVISÓRIA DE PVC	SEINFRA	M2	0,00	41,90	0,00
1.7.2	85367	DEMOLICAO DE PISO CERÂMICO, INCLUSIVE RETIRADA DE CAMADA DE REGULARIAÇÃO SOBRE LASTRO DE CONCRETO	SINAPI	M2	165,00	15,38	2.537,70
1.7.3	73802/001	DEMOLICAO DE REVESTIMENTO DE ARGAMASSA DE CAL E AREIA	SINAPI	M2	181,80	7,85	1.427,13

Este documento encontra-se registrado no Conselho Regional de Engenharia e Agronomia do Estado do Maranhão, vinculado à Certidão nº 868116/2022, emitida em 24/06/2022

Certidão nº 868116/2022
24/06/2022, 11:04
Chave de Impressão: ZABy5
O documento neste ato registrado foi emitido em 24/06/2022 e contém 10 folhas

GOVERNO MUNICIPAL
NOVA OLINDA
DO MARANHÃO
Governo de todos

Fls 000706
Proc. Nº 11/25
Ass

1.7.4	85406	REMOCAO DE AZULEJO E SUBSTRATO DE ADERENCIA EM ARGAMASSA	SINAPI	M2	0,00	44,74	0,00
1.7.5	72225	DEMOLICAO DE TELHAS ONDULADAS	SINAPI	M2	0,00	3,92	0,00
1.7.6	72227	RETIRADA DE ESTRUTURA DE MADEIRA PONTALETEADA PARA TELHAS ONDULADAS	SINAPI	M2	0,00	7,10	0,00
1.7.7	85372	DEMOLICAO DE FORRO DE GESSO	SINAPI	M2	0,00	2,35	0,00
1.7.8	73801/001	DEMOLICAO DE PISO DE ALTA RESISTENCIA	SINAPI	M2	18,00	23,55	423,90
1.7.9	85414	REMOCAO DE RUFO OU CALHA METALICA	SINAPI	M	0,00	7,54	0,00
1.7.10	85421	REMOCAO DE VIDRO COMUM	SINAPI	M2	15,00	12,19	182,85
1.7.11	72125	REMOÇÃO DE PINTURA PVA/ACRILICA	SINAPI	M2	1.075,00	8,12	8.729,00
1.7.12	79516/001	REMOCAO DE PINTURA A OLEO/ESMALTE SOBRE SUPERFICIE METALICA	SINAPI	M2	0,00	13,28	0,00
1.7.13	85375	REMOCAO DE BLOKRET COM EMPILHAMENTO	SINAPI	M2	0,00	12,52	0,00
1.7.14	S04521	Remoção de ferrugem em esquadrias ou estruturas metálicas com escova de aço	ORSE	m2	0,00	35,54	0,00
1.7.15	S04858	Remoção de fechadura	ORSE	un	0,00	4,89	0,00
1.7.16	85332	RETIRADA DE APARELHOS DE ILUMINACAO C/ REAPROVEITAMENTO DE LAMPADAS	SINAPI	UN	77,00	5,52	425,04
1.7.17	85377	DESMONTAGEM E REMOCAO DE DIVISORIAS DE MARMORE OU GRANITO	SINAPI	M2	0,00	41,99	0,00
1.7.18	S03250	Remoção de ventilador de teto	ORSE	un	35,00	3,87	135,45
1.7.19	85416	REMOCAO DE TOMADAS OU INTERRUPTORES ELETRICOS	SINAPI	UN	135,00	13,57	1.831,95
1.7.20	85407	REMOCAO DE FIACAO ELETRICA	SINAPI	M	2.170,00	9,68	21.005,60
1.7.21	C1050	DEMOLIÇÃO DE DIVISÓRIA DE GESSO	SEINFRA	M2	0,00	33,30	0,00
1.7.22	S09886	Manejo de ar condicionado tipo Split (ref.obra Sergipetec)	ORSE	un	15,00	138,98	2.084,70
1.7.23	S08387	Remoção de bancada de granito (ou marmore)	ORSE	m2	30,00	18,57	557,10
1.7.24	72238	RETIRADA DE FORRO EM REGUAS DE PVC, INCLUSIVE RETIRADA DE PERFIS	SINAPI	M2	165,00	7,10	1.171,50
1.7.25	S07213	Remoção de caixa pre-moldada de concreto para ar condicionado	ORSE	un	0,00	15,65	0,00
1.7.26	85383	REMOCAO DE CALHAS E CONDUTORES DE AGUAS PLUVIAIS	SINAPI	M	0,00	3,14	0,00
1.7.27	S07215	Remoção de metais sanitários (torneira, registros, chuveiros, etc.)	ORSE	un	0,00	17,61	0,00
1.7.28	S07224	Remoção de quadro elétrico de embutir ou sobrepor	ORSE	un	2,00	35,17	70,34
1.7.29	72897	CARGA MANUAL DE ENTULHO EM CAMINHAO BASCULANTE 6 M3	SINAPI	M3	0,00	24,49	0,00
1.7.30	72900	TRANSPORTE DE ENTULHO COM CAMINHAO BASCULANTE 6 M3, RODOVIA PAVIMENTADA, DMT 0,5 A 1,0 KM	SINAPI	M3	12,00	6,74	80,88
1.8	INSTALAÇÕES HIDROSSANITÁRIAS						0,00
1.8.1	89957	PONTO DE CONSUMO TERMINAL DE ÁGUA FRIA (SUBRAMAL) COM TUBULAÇÃO DE PVC, DN 25 MM, INSTALADO EM RAMAL DE ÁGUA, INCLUSOS RASGO E CHUMBAMENTO EM ALVENARIA. AF_12/2014	SINAPI	UN	31,00	123,33	3.823,23
1.8.2	S01679	Ponto de esgoto com tubo de pvc rigido soldável de Ø 40 mm (lavatórios, mictórios, ralos sifonados, etc...)	ORSE	un	14,00	78,54	1.099,56
1.8.3	S08342	Ponto de esgoto com tubo de pvc rigido soldável de Ø 75 mm	ORSE	un	13,00	190,55	2.477,15
1.8.4	S01683	Ponto de esgoto com tubo de pvc rigido soldável de Ø 100 mm (vaso sanitário)	ORSE	pt	43,00	130,30	5.602,90
1.8.5	S01432	Caixa d'água em fibra de vidro - instalada, sem estrutura de suporte cap. 10.000 litros	ORSE	un	9,00	5.561,01	50.049,09
1.8.6	73834/004	INSTALACAO DE CONJ.MOTO BOMBA SUBMERSIVEL DE 51 A 100 CV	SINAPI	UN	0,00	885,91	0,00
1.8.7	83646	BOMBA RECALQUE D'AGUA DE ESTAGIOS TRIFASICA 2,0 HP	SINAPI	UN	2,00	3.101,27	6.202,54
1.8.8	74104/001	CAIXA DE INSPEÇÃO EM ALVENARIA DE TIJOLO MACIÇO 60X60X60CM, REVESTIDA INTERNAMENTO COM BARRA LISA (CIMENTO E AREIA, TRAÇO 1:4) E=2,0CM, COM TAMPA PRÉ-MOLDADA DE CONCRETO E FUNDO DE CONCRETO 15MPA TIPO C - ESCAVAÇÃO E CONFECÇÃO	SINAPI	UN	16,00	193,84	3.101,44
1.8.9	S01205	Revisão de ponto de água tipo 3	ORSE	un	16,00	157,68	2.522,88
1.8.10	S01680	Revisão de ponto de esgoto tipo 1	ORSE	un	71,00	39,54	2.807,34

Este documento encontra-se registrado no Conselho Regional de Engenharia e Agronomia do Estado do Maranhão, vinculado à Certidão nº 868116/2022, em 24/06/2022 emitida

Certidão nº 868116/2022
24/06/2022, 11:04
Chave de Impressão: ZABy5
O documento neste ato registrado foi emitido em 24/06/2022 e contém 10 folhas

GOVERNO MUNICIPAL
NOVA OLINDA
Governo de todos
DO MARANHÃO

000707
Fls
Proc. Nº 11/25
Ass

1.8.11	89709	RALO SIFONADO, PVC, DN 100 X 40 MM, JUNTA SOLDÁVEL, FORNECIDO E INSTALADO EM RAMAL DE DESCARGA OU EM RAMAL DE ESGOTO SANITÁRIO. AF_12/2014	SINAPI	UN	53,00	13,37	708,61
1.8.12	S01707	Limpeza de caixa de passagem ou de gordura	ORSE	un	16,00	7,84	125,44
1.8.13	S01716	Limpeza de fossa acima de 5m3	ORSE	m3	96,00	77,86	7.473,60
1.9	ALVENARIA E DIVISÓRIAS						0,00
1.9.1	73935/002	ALVENARIA EM TIJOLO CERAMICO FURADO 9X19X19CM, 1 VEZ (ESPESSURA 19 CM), ASSENTADO EM ARGAMASSA TRACO 1:4 (CIMENTO E AREIA MEDIA NAO PENEIRADA), PREPARO MANUAL, JUNTA1 CM	SINAPI	M2	328,76	97,69	32.116,56
1.9.2	S11389	Parede de gesso acartonado - Dry-Wall - chapa RU - esp. 12,5mm sistemas lafarge gypsum (ou similar)	ORSE	m2	0,00	199,88	0,00
1.10	COBERTURA						0,00
1.10.1	55960	IMUNIZACAO DE MADEIRAMENTO PARA COBERTURA UTILIZANDO CUPINICIDA INCOLOR	SINAPI	M2	155,00	5,61	869,55
1.10.2	92260	INSTALAÇÃO DE TESOURA (INTEIRA OU MEIA), BIAPOIADA, EM MADEIRA NÃO APARELHADA, PARA VÃOS MAIORES OU IGUAIS A 6,0 M E MENORES QUE 8,0 M, INCLUSO IÇAMENTO. AF_07/2019	SINAPI	UN	0,00	519,79	0,00
1.10.3	94204	TELHAMENTO COM TELHA CERÂMICA CAPA-CANAL, TIPO COLONIAL, COM MAIS DE 2 ÁGUAS, INCLUSO TRANSPORTE VERTICAL. AF_07/2019	SINAPI	M2	95,00	48,85	4.450,75
1.10.4	94224	EMBOÇAMENTO COM ARGAMASSA TRAÇO 1:2:9 (CIMENTO, CAL E AREIA). AF_07/2019	SINAPI	M	45,00	20,56	925,20
1.10.5	94221	CUMEEIRA PARA TELHA CERÂMICA EMBOÇADA COM ARGAMASSA TRAÇO 1:2:9 (CIMENTO, CAL E AREIA) PARA TELHADOS COM ATÉ 2 ÁGUAS, INCLUSO TRANSPORTE VERTICAL. AF_07/2019	SINAPI	M	90,00	21,26	1.913,40
1.10.6	94221	CUMEEIRA PARA TELHA CERÂMICA EMBOÇADA COM ARGAMASSA TRAÇO 1:2:9 (CIMENTO, CAL E AREIA) PARA TELHADOS COM ATÉ 2 ÁGUAS, INCLUSO TRANSPORTE VERTICAL. AF_07/2019	SINAPI	M	0,00	21,26	0,00
1.10.7	S09212	Revisão em cobertura com telha ceramica tipo colonial, cor clara, 1ª, itabaninha ou similar, com reposição de 50% do material - Rev 01	ORSE	m2	1.210,00	129,83	157.094,30
1.10.8	S09696	Revisão em cobertura com telha de fibrocimento ondulada 6mm, com reposição de 50% do material, exclusive madeiramento	ORSE	m2	0,00	22,74	0,00
1.10.9	72110	ESTRUTURA METALICA EM TESOURAS OU TRELICAS, VAO LIVRE DE 12M, FORNECIMENTO E MONTAGEM, NAO SENDO CONSIDERADOS OS FECHAMENTOS METALICOS, AS COLUNAS, OS SERVICOS GERAIS EM ALVENARIA E CONCRETO, AS TELHAS DE COBERTURA E A PINTURA DE ACABAMENTO	SINAPI	M2	500,00	161,68	80.840,00
1.10.10	94216	TELHAMENTO COM TELHA METÁLICA TERMOACÚSTICA E = 30 MM, COM ATÉ 2 ÁGUAS, INCLUSO IÇAMENTO. AF_07/2019	SINAPI	M2	250,00	284,64	71.160,00
1.11	DRENAGEM PLUVIAL						0,00
1.11.1	89578	TUBO PVC, SÉRIE R, ÁGUA PLUVIAL, DN 100 MM, FORNECIDO E INSTALADO EM CONDUTORES VERTICAIS DE ÁGUAS PLUVIAIS. AF_12/2014	SINAPI	M	253,00	48,88	12.366,64
1.11.2	91175	FIXAÇÃO DE TUBOS VERTICAIS DE PPR DIÂMETROS MAIORES QUE 75 MM COM ABRAÇADEIRA METÁLICA RÍGIDA TIPO D 3", FIXADA EM PERFILADO EM ALVENARIA. AF_05/2015	SINAPI	M	264,00	4,75	1.254,00
1.11.3	94230	CALHA DE BEIRAL, SEMICIRCULAR DE PVC, DIAMETRO 125 MM, INCLUINDO CABECEIRAS, EMENDAS, BOCAIS, SUPORTES E VEDAÇÕES, EXCLUINDO CONDUTORES, INCLUSO TRANSPORTE VERTICAL. AF_06/2016	SINAPI	M	140,50	83,38	11.714,89
1.11.4	83671	TUBO PVC DN 100 MM PARA DRENAGEM - FORNECIMENTO E INSTALACAO	SINAPI	M	351,00	58,67	20.593,17
1.12	FORROS						0,00
1.12.1	S04449	Forro de pvc, em réguas de 10 ou 20 cm, aplicado, inclusive estrutura para fixação (perfis em PVC) marca Arsforros ou similar, instalado	ORSE	m2	1.405,00	76,99	108.170,95
1.12.2	73792/001	FORRO EM PLACAS PRE-MOLDADAS DE GESSO LISO, BISOTADO, 60X60CM COM ESPESSURA CENTRAL 1,2CM E NAS BORDAS 3,0CM, INCLUSO FIXACAO COM ARAME E ESTRUTURA DE MADEIRA	SINAPI	M2	0,00	89,75	0,00
1.13	ESQUADRIAS E FERRAGENS						0,00

Este documento encontra-se registrado no Conselho Regional de Engenharia e Agronomia do Estado do Maranhão, vinculado à Certidão nº 868116/2022, emitida em 24/06/2022

Certidão nº 868116/2022
24/06/2022, 11:04
Chave de Impressão: ZABy5
O documento neste ato registrado foi emitido em 24/06/2022 e contém 10 folhas

GOVERNO MUNICIPAL
NOVA OLINDA DO MARANHÃO
Governo de todos

Fls 000708
Proc. Nº 11/25
Ass

1.13.1	90822	PORTA DE MADEIRA PARA PINTURA, SEMI-OCA (LEVE OU MÉDIA), 80X210CM, ESPESSURA DE 3,5CM, INCLUSO DOBRADIÇAS - FORNECIMENTO E INSTALAÇÃO. AF_12/2019	SINAPI	UN	84,00	282,17	23.702,28
1.13.2	91306	FECHADURA DE EMBUTIR PARA PORTAS INTERNAS, COMPLETA, ACABAMENTO PADRÃO MÉDIO, COM EXECUÇÃO DE FURO - FORNECIMENTO E INSTALAÇÃO. AF_12/2019	SINAPI	UN	0,00	118,45	0,00
1.13.3	94569	JANELA DE ALUMÍNIO TIPO MAXIM-AR, COM VIDROS, BATENTE E FERRAGENS, EXCLUSIVE ALIZAR, ACABAMENTO E CONTRAMARCO. FORNECIMENTO E INSTALAÇÃO. AF_12/2019	SINAPI	M2	45,00	595,70	26.806,50
1.13.4	94570	JANELA DE ALUMÍNIO DE CORRER COM 2 FOLHAS PARA VIDROS, COM VIDROS, BATENTE, ACABAMENTO COM ACETATO OU BRILHANTE E FERRAGENS, EXCLUSIVE ALIZAR E CONTRAMARCO. FORNECIMENTO E INSTALAÇÃO. AF_12/2019	SINAPI	M2	9,00	380,30	3.422,70
1.13.5	94564	JANELA DE AÇO BASCULANTE, FIXAÇÃO COM PARAFUSO SOBRE CONTRAMARCO (EXCLUSIVE CONTRAMARCO), SEM VIDROS, PADRONIZADA. AF_07/2016	SINAPI	M2	23,75	715,18	16.985,53
1.13.6	S03149	Película insulfilm aplicada ou Similar	ORSE	m2	0,00	41,63	0,00
1.13.7	84845	JANELA DE MADEIRA TIPO VENEZIANA, DE ABRIR, INCLUSAS GUARNIÇÕES E FERRAGENS	SINAPI	M2	22,00	738,00	16.236,00
1.13.8	84893	PUXADOR TUBULAR DE CENTRO EM LATÃO CROMADO PARA JANELAS	SINAPI	UN	2,00	91,01	182,02
1.13.9	C4491	VÃO DE PORTA - PORTA COMPLETA C/ FECHADURA TIPO CILINDRO, P/ DIVISÓRIAS EM GERAL (COM REQUADRO EM ALUMÍNIO) - FORNECIMENTO E MONTAGEM	SEINFRA	UN	0,00	261,32	0,00
1.14	PISO						0,00
1.14.1	87632	CONTRAPISO EM ARGAMASSA TRAÇO 1:4 (CIMENTO E AREIA), PREPARO MANUAL, APLICADO EM ÁREAS SECAS SOBRE LAJE, ADERIDO, ESPESSURA 3CM. AF_06/2014	SINAPI	M2	549,00	42,18	23.156,82
1.14.2	87248	REVESTIMENTO CERÂMICO PARA PISO COM PLACAS TIPO ESMALTADA EXTRA DE DIMENSÕES 35X35 CM APLICADA EM AMBIENTES DE ÁREA MAIOR QUE 10 M2. AF_06/2014	SINAPI	M2	261,00	55,17	14.399,37
1.14.3	88648	RODAPÉ CERÂMICO DE 7CM DE ALTURA COM PLACAS TIPO ESMALTADA EXTRA DE DIMENSÕES 35X35CM. AF_06/2014	SINAPI	M	366,00	7,84	2.869,44
1.14.4	41595	PINTURA ACRILICA DE FAIXAS DE DEMARCACAO EM QUADRA POLIESPORTIVA, 5 CM DE LARGURA	SINAPI	M	0,00	10,84	0,00
1.14.5	87878	CHAPISCO APLICADO EM ALVENARIAS E ESTRUTURAS DE CONCRETO INTERNAS, COM COLHER DE PEDREIRO. ARGAMASSA TRAÇO 1:3 COM PREPARO MANUAL. AF_06/2014	SINAPI	M2	80,37	4,07	327,11
1.14.6	87269	REVESTIMENTO CERÂMICO PARA PAREDES INTERNAS COM PLACAS TIPO ESMALTADA EXTRA DE DIMENSÕES 25X35 CM APLICADAS EM AMBIENTES DE ÁREA MAIOR QUE 5 M² NA ALTURA INTEIRA DAS PAREDES. AF_06/2014	SINAPI	M2	172,00	63,26	10.880,72
1.14.7	88497	APLICAÇÃO E LIXAMENTO DE MASSA LÁTEX EM PAREDES, DUAS DEMÃOS. AF_06/2014	SINAPI	M2	24,00	12,15	291,60
1.14.8	88489	APLICAÇÃO MANUAL DE PINTURA COM TINTA LÁTEX ACRÍLICA EM PAREDES, DUAS DEMÃOS. AF_06/2014	SINAPI	M2	120,00	13,91	1.669,20
1.14.9	88487	APLICAÇÃO MANUAL DE PINTURA COM TINTA LÁTEX PVA EM PAREDES, DUAS DEMÃOS. AF_06/2014	SINAPI	M2	410,00	9,71	3.981,10
1.14.10	73999/001	PINTURA A BASE DE CAL E FIXADOR A BASE DE OLEO DE LINHACA, TRES DEMAOS	SINAPI	M2	0,00	8,62	0,00
1.14.11	73924/003	PINTURA ESMALTE FOSCO, DUAS DEMAOS, SOBRE SUPERFICIE METALICA	SINAPI	M2	53,54	26,28	1.407,03
1.14.12	74064/001	FUNDO ANTICORROSIVO A BASE DE OXIDO DE FERRO (ZARCAO), DUAS DEMAOS	SINAPI	M2	53,54	21,04	1.126,48
1.15	PINTURA E REVESTIMENTO						0,00
1.15.1	41595	PINTURA ACRILICA DE FAIXAS DE DEMARCACAO EM QUADRA POLIESPORTIVA, 5 CM DE LARGURA	SINAPI	M	0,00	10,84	0,00
1.15.2	87878	CHAPISCO APLICADO EM ALVENARIAS E ESTRUTURAS DE CONCRETO INTERNAS, COM COLHER DE PEDREIRO. ARGAMASSA TRAÇO 1:3 COM PREPARO MANUAL. AF_06/2014	SINAPI	M2	2.490,00	4,07	10.134,30

Este documento encontra-se registrado no Conselho Regional de Engenharia e Agronomia do Estado do Maranhão, vinculado à Certidão nº 868116/2022, emitida em 24/06/2022

Certidão nº 868116/2022
24/06/2022, 11:04
Chave de Impressão: ZABy5
O documento neste ato registrado foi emitido em 24/06/2022 e contém 10 folhas

GOVERNO MUNICIPAL
NOVA OLINDA
DO MARANHÃO
Governo de todos

FIS 000709
Proc. Nº 11/25
Ass

PREFEITURA MUNICIPAL DE NOVA OLINDA DO MARANHÃO-MA - CNPJ: 01.612.625/0001-77

SEC. DE ADM
PREGÃO ELETRONICO Nº 023/2021 - Manutenção de Praças e Logradouros Públicos
Praças e Logradouros

ITEM	CÓDIGO	DESCRIÇÃO	FONTE	UNID.	QUANT.	PREÇO UNIT.	PREÇO TOTAL R$	
1	DEMOLIÇÃO						R$	11.447,74
1.1	97635	DEMOLIÇÃO DE PAVIMENTO INTERTRAVADO, DE FORMA MANUAL, COM REAPROVEITAMENTO. AF_12/2017	SINAPI	M2	550,04	12,52	R$	6.886,50
1.2	5976515	Remoção de cabos elétricos, de forma manual, sem reaproveitamento. af_12/2017	ORSE	m	1.100,00	0,55	R$	605,00
1.3	5978655	Remoção de luminárias, de forma manual, sem reaproveitamento. af_12/2017	ORSE	un	44,00	1,04	R$	45,76
1.4	72897	CARGA MANUAL E REMOÇÃO DE ENTULHO EM CAMINHAO BASCULANTE 6 M3	SINAPI	M3	157,30	24,86	R$	3.910,48
2	MOVIMENTO DE TERRA						R$	1.520,88
2.1	97082	ESCAVAÇÃO MANUAL DE VIGA DE BORDA PARA RADIER. AF_09/2017	SINAPI	M3	23,76	47,13	R$	1.119,81
2.2	100575	REGULARIZAÇÃO DE SUPERFÍCIES COM MOTONIVELADORA. AF_11/2019	SINAPI	M2	4.008,40	0,10	R$	400,84
3	PISO/PAVIMENTO PRAÇA						R$	196.292,36
3.1	94993	EXECUÇÃO DE PASSEIO (CALÇADA) OU PISO DE CONCRETO COM CONCRETO MOLDADO IN LOCO, USINADO, ACABAMENTO CONVENCIONAL, ESPESSURA 5 CM, ARMADO. AF_07/2016	SINAPI	M2	690,00	103,69	R$	71.546,10
3.2	101655	REASSENTAMENTO DE PEDRAS POLIÉDRICAS, REJUNTAMENTO COM ARGAMASSA, COM REAPROVEITAMENTO DAS PEDRAS POLIÉDRICAS - INCLUSO RETIRADA E COLOCAÇÃO DO MATERIAL. AF_12/2020	SINAPI	M2	668,00	67,23	R$	44.918,67
3.3	101752	PISO EM GRANILITE, MARMORITE OU GRANITINA EM AMBIENTES INTERNOS. AF_09/2020	SINAPI	M2	325,00	43,45	R$	14.121,25
3.4	101752	PISO EM GRANILITE, MARMORITE OU GRANITINA EM AMBIENTES INTERNOS. AF_09/2020	SINAPI	M2	285,00	43,45	R$	12.383,25
3.5	101094	PISO PODOTÁTIL, DIRECIONAL OU ALERTA, ASSENTADO SOBRE ARGAMASSA. AF_05/2020	SINAPI	M	278,00	167,46	R$	46.553,88
3.6	102874	Pigmento em pó xadrez (500 g)	ORSE	kg	150,00	44,74	R$	6.711,00
4	ACESSO A PNE						R$	39.347,36
4.1	84191	PISO EM GRANILITE, MARMORITE OU GRANITINA ESPESSURA 6 MM, INCLUSO JUNTAS DE DILATACAO PLASTICAS	SINAPI	M2	205,00	137,79	R$	28.246,95
4.2	79500/002	PINTURA ACRILICA EM PISO CIMENTADO, TRES DEMAOS	SINAPI	M2	385,00	21,04	R$	8.100,40
5	PINTURA						R$	64.978,76
5.1	102202	APLICAÇÃO MASSA EPÓXI PARA MADEIRA, PARA PINTURA COM TINTA PU DE ACABAMENTO (PIGMENTADA). AF_01/2021	SINAPI	M2	880,00	31,82	R$	27.625,60
5.2	150726	PINTURA A VERNIZ EM MADEIRA,INCLUINDO LIXAMENTO, EM DUAS DEMÃOS	CAEMA	m2	880,00	12,63	R$	11.114,40
5.3	88488	APLICAÇÃO MANUAL DE PINTURA COM TINTA LÁTEX ACRÍLICA EM TETO, DUAS DEMÃOS. AF_06/2014	SINAPI	M2	600,00	16,04	R$	9.624,00
5.4	502278	Emassamento de superfície, com aplicação de 01 demão de massa corrida, lixamento e retoques - R1	ORSE	m2	639,02	10,04	R$	6.415,76
6	ELÉTRICO						R$	406.352,21
6.1	74131/001	QUADRO DE DISTRIBUICAO DE ENERGIA DE EMBUTIR, EM CHAPA METALICA, PARA 3 DISJUNTORES TERMOMAGNETICOS MONOPOLARES SEM BARRAMENTO FORNECIMENTO E INSTALACAO	SINAPI	UN	4,00	82,53	R$	330,12
6.2	74130/001	DISJUNTOR TERMOMAGNETICO MONOPOLAR PADRAO NEMA (AMERICANO) 10 A 30A 240V, FORNECIMENTO E INSTALACAO	SINAPI	UN	4,00	14,21	R$	56,84
6.3	100619	POSTE DECORATIVO PARA JARDIM EM AÇO TUBULAR, H = *2,5* M, SEM LUMINÁRIA - FORNECIMENTO E INSTALAÇÃO. AF_11/2019	SINAPI	UN	11,00	596,97	R$	6.566,67
6.4	I397465	Chumbador de aço, 1" x 600 mm, para postes de aço com base,inclusa porca e arruela	ORSE	un	11,00	161,89	R$	1.780,79
6.5	101664	ABRAÇADEIRA DE FIXAÇÃO DE BRAÇOS DE LUMINÁRIAS DE 3" - FORNECIMENTO E INSTALAÇÃO. AF_08/2020	SINAPI	UN	11,00	20,57	R$	226,27
6.6	I06687	Braço para luminária padrão Energisa 3/4" x 3,00 m	ORSE	un	96,00	329,06	R$	31.589,76
6.7	101655	LUMINÁRIA DE LED PARA ILUMINAÇÃO PÚBLICA, DE 51 W ATÉ 67 W - FORNECIMENTO E INSTALAÇÃO. AF_08/2020	SINAPI	UN	16,00	662,22	R$	10.595,52
6.8	97891	CAIXA ENTERRADA ELÉTRICA RETANGULAR, EM ALVENARIA COM BLOCOS DE CONCRETO, FUNDO COM BRITA, DIMENSÕES INTERNAS: 0,4X0,4X0,4 M. AF_12/2020	SINAPI	UN	11,00	187,98	R$	2.067,78
6.9	91926	CABO DE COBRE FLEXÍVEL ISOLADO, 2,5 MM², ANTI-CHAMA 450/750 V, PARA CIRCUITOS TERMINAIS - FORNECIMENTO E INSTALAÇÃO. AF_12/2015	SINAPI	M	446,00	4,59	R$	2.047,14
6.10	91928	CABO DE COBRE FLEXÍVEL ISOLADO, 4 MM², ANTI-CHAMA 450/750 V, PARA CIRCUITOS TERMINAIS - FORNECIMENTO E INSTALAÇÃO. AF_12/2015	SINAPI	M	351,00	7,67	R$	2.692,17

Este documento encontra-se registrado no Conselho Regional de Engenharia e Agronomia do Estado do Maranhão, vinculado à Certidão nº 868116/2022, emitida em 24/06/2022

Certidão nº 868116/2022
24/06/2022, 11:04
Chave de Impressão: ZABy5
O documento neste ato registrado foi emitido em 24/06/2022 e contém 10 folhas

GOVERNO MUNICIPAL
NOVA OLINDA
DO MARANHÃO
Governo de todos

Fls _____
Proc. Nº 11/25
Ass

6.11	91930	CABO DE COBRE FLEXÍVEL ISOLADO, 6 MM², ANTI-CHAMA 450/750 V, PARA CIRCUITOS TERMINAIS - FORNECIMENTO E INSTALAÇÃO. AF_12/2015	SINAPI	M	351,00	10,59	R$	3.717,09
6.12	507271	Poste de aço galvanizado cônico contino reto, diâmetro superior de 60mm, diâmetro da base 126mm, altura total 8m. Conipost ref. Série A0008/classe 30 da Conipost ou similar	ORSE	un	78,00	2.433,87	R$	189.826,26
6.13	069631	LUMINARIA PUBLICA ULTRA LED 6MD 150W BRANCO FRIO STREET LIGH	SBC	UN	136,00	895,17	R$	121.743,12
6.14	061251	ELETRODUTO CONDUTETE PVC TOP 3/4"	SBC	M	1.750,01	18,35	R$	32.112,68
7	HIDRÁULICO						R$	38.186,82
7,1	5899575	Ponto de consumo terminal de água fria (subramal) com tubulação de pvc, dn 25 mm, instalado em ramal de água, inclusos rasgo e chumbamento em alvenaria. af_12/2014	ORSE	un	12,00	125,53	R$	1.506,36
7,2	91785	(COMPOSIÇÃO REPRESENTATIVA) DO SERVIÇO DE INSTALAÇÃO DE TUBOS DE PVC, SOLDÁVEL, ÁGUA FRIA, DN 25 MM (INSTALADO EM RAMAL, SUB-RAMAL, RAMAL DE DISTRIBUIÇÃO OU PRUMADA), INCLUSIVE CONEXÕES, CORTES E FIXAÇÕES, PARA PRÉDIOS. AF_10/2015	SINAPI	M	929,90	39,45	R$	36.684,56
8	URBANIZAÇÃO						R$	357.719,61
8.1	00042439	BANCO COM ENCOSTO, 1,80M² DE COMPRIMENTO, EM TUBO DE ACO CARBONO E PINTURA NO PROCESSO ELETROSTATICO - PARA ACADEMIA AO AR LIVRE / ACADEMIA DA TERCEIRA IDADE - ATI	SINAPI	UN	51,00	1.247,80	R$	63.637,80
8.2	00011975	CHUMBADOR DE ACO, DIAMETRO 5/8", COMPRIMENTO 6", COM PORCA	SINAPI	UN	28,00	17,03	R$	476,84
8.3	00042440	LIXEIRA DUPLA, COM CAPACIDADE VOLUMETRICA DE 60L², FABRICADA EM TUBO DE ACO CARBONO, CESTOS EM CHAPA DE ACO E PINTURA NO PROCESSO ELETROSTATICO - PARA ACADEMIA AO AR LIVRE / ACADEMIA DA TERCEIRA IDADE - ATI	SINAPI	UN	38,00	1.276,79	R$	48.518,02
8.4	S02394	Fornecimento e espalhamento de terra vegetal preparada	ORSE	m3	133,89	86,96	R$	11.643,07
8.5	5965205	Aplicação de adubo em solo, af_05/2018	ORSE	m2	131,10	2,75	R$	360,53
8.6	98503	PLANTIO DE GRAMA EM PAVIMENTO CONCREGRAMA, AF_05/2018	SINAPI	M2	141,50	24,14	R$	3.415,81
8.7	611115	Fornecimento e assentamento de peças de eucalipto tratado, d=13 a 18cm	ORSE	m	145,00	72,45	R$	10.505,25
8.8	S11802	Muda de palmeira, areca, h=1,50 m, fornecimento e plantio	ORSE	un	71,00	150,69	R$	10.698,99
8.9	S07783	Brinquedo em madeira roliça para parque com duas escorregadeira de madeira conforme projeto	ORSE	un	12,00	7.432,03	R$	89.184,36
8.10	00042428	ALONGADOR COM TRES ALTURAS, EM TUBO DE ACO CARBONO, PINTURA NO PROCESSO ELETROSTATICO - EQUIPAMENTO DE GINASTICA PARA ACADEMIA AO AR LIVRE / ACADEMIA DA TERCEIRA IDADE - ATI	SINAPI	UN	19,00	2.346,14	R$	44.576,66
8.11	00042429	ESQUI TRIPLO, EM TUBO DE ACO CARBONO, PINTURA NO PROCESSO ELETROSTATICO - EQUIPAMENTO DE GINASTICA PARA ACADEMIA AO AR LIVRE / ACADEMIA DA TERCEIRA IDADE - ATI	SINAPI	UN	12,00	6.224,44	R$	74.693,28
9	LIMPEZA DA OBRA						R$	5.849,25
9.1	150918	LIMPEZA GERAL DA OBRA.	CAEMA	m2	716,82	8,16	R$	5.849,25
							R$	1.107.880,84

Jeferson de Sousa Vargas
Engenheiro Civil
CREA: 111900839-1/MA

Ivo Empreendimentos Eireli EPP
Antônio Ferreira Pinto Neto
Representante Legal

Iracy Mendonça Weba
Prefeito Municipal
Nova Olinda do Maranhão-MA, 31 de Maio de 2022

Este documento encontra-se registrado no Conselho Regional de Engenharia e Agronomia do Estado do Maranhão, vinculado à Certidão nº 868116/2022, emitida em 24/06/2022

Certidão nº 868116/2022
24/06/2022, 11:04
Chave de Impressão: ZABy5
O documento neste ato registrado foi emitido em 24/06/2022 e contém 10 folhas

Conselho Regional de Engenharia e Agronomia do Estado do Maranhão
Avenida dos Holandeses, Quadra 35, Lote 8, Calhau, São Luís/MA
Tel: + 55 (98) 2106-8300 Fax: + 55 (98) 2106-8300 E-mail: faleconosco@creama.org.br
CREA-MA
Impresso em: 24/06/2022, às 11:04.

GOVERNO MUNICIPAL NOVA OLINDA DO MARANHÃO
Governo de todos

Fls 000711
Proc. Nº 11/25
Ass

PREFEITURA MUNICIPAL DE NOVA OLINDA DO MARANHÃO-MA - CNPJ: 01.612.625/0001-77
SEC DE ADM — Arêas de Praticas Esportivas
PREGÃO ELETRONICO — Nº 023/2021 - Manutenção de Prédios e Logradouros Públicos

ITEM	CÓDIGO	DESCRIÇÃO	FONTE	UNID	QUANTIDADE	PREÇO UNIT.	PREÇO TOTAL R$
1	ADMINISTRAÇÃO DA OBRA						29.865,60
1.1	90778	ENGENHEIRO CIVIL DE OBRA PLENO COM ENCARGOS COMPLEMENTARES	SINAPI	H	240,00	124,44	29.865,60
2	SERVIÇOS PRELIMINARES						5.270,91
2.1	00004813	PLACA DE OBRA (PARA CONSTRUCAO CIVIL) EM CHAPA GALVANIZADA "N. 22", ADESIVADA, DE "2,0 X 1,125" M	SINAPI	M2	18,00	271,54	4.887,72
2.2	S09927	Escavação mecânica, reaterro e compactação vala material 1ª categoria	ORSE	m3	45,00	9,53	428,85
2.3	99059	LOCACAO CONVENCIONAL DE OBRA, UTILIZANDO GABARITO DE TÁBUAS CORRIDAS PONTALETADAS A CADA 2,00M - 2 UTILIZAÇÕES. AF_10/2018	SINAPI	M	54,00	54,71	2.954,34
3	DEMOLIÇÕES E RETIRADAS						7.444,82
3.1	97644	REMOÇÃO DE PORTAS, DE FORMA MANUAL, SEM REAPROVEITAMENTO. AF_12/2017	SINAPI	M2	12,00	7,19	86,28
3.2	97625	DEMOLIÇÃO DE ALVENARIA PARA QUALQUER TIPO DE BLOCO, DE FORMA MECANIZADA, SEM REAPROVEITAMENTO. AF_12/2017	SINAPI	M3	130,00	50,97	6.626,10
3.3	S02344	Preparo de superfície com lixamento de paredes e tetos	ORSE	m2	150,00	2,91	436,50
3.4	97663	REMOÇÃO DE LOUÇAS, DE FORMA MANUAL, SEM REAPROVEITAMENTO. AF_12/2017	SINAPI	UN	18,00	9,50	171,00
3.5	97666	REMOÇÃO DE METAIS SANITÁRIOS, DE FORMA MANUAL, SEM REAPROVEITAMENTO. AF_12/2017	SINAPI	UN	18,00	6,93	124,74
4	ASSENTO DAS ARQUIBANCADAS						33.628,00
4.1	94991	EXECUÇÃO DE PASSEIO (CALÇADA) OU PISO DE CONCRETO COM CONCRETO MOLDADO IN LOCO, USINADO, ACABAMENTO CONVENCIONAL, NÃO ARMADO. AF_07/2016	SINAPI	M3	50,00	672,56	33.628,00
5	RAMPAS, ESCADAS E CORREDORES						39.286,70
5.1	87455	ALVENARIA DE VEDAÇÃO DE BLOCOS VAZADOS DE CONCRETO DE 14X19X39CM (ESPESSURA 14CM) DE PAREDES COM ÁREA LÍQUIDA MAIOR OU IGUAL A 6M² SEM VÃOS E ARGAMASSA DE ASSENTAMENTO COM PREPARO EM BETONEIRA. AF_06/2014	SINAPI	M2	170,00	89,11	15.148,70
5.2	94997	EXECUÇÃO DE PASSEIO (CALÇADA) OU PISO DE CONCRETO COM CONCRETO MOLDADO IN LOCO, USINADO, ACABAMENTO CONVENCIONAL, ESPESSURA 10 CM, ARMADO. AF_07/2016	SINAPI	M2	180,00	134,10	24.138,00
6	ALAMBRADOS						37.886,15
6.1	S1023635	Alambrado para quadra poliesportiva, estruturado por tubos de aco galvanizado, (montantes com diametro 2", travessas e escoras com diâmetro 1 ¼"), com tela de arame galvanizado, fio 12 bwg e malha quadrada 5x5cm (exceto mureta). af_03/2021	ORSE	m2	185,00	204,79	37.886,15
7	GUARDA CORPO E CORRIMÃOS						68.046,45
7.1	99837	GUARDA-CORPO DE AÇO GALVANIZADO DE 1,10M, MONTANTES TUBULARES DE 1,1/4" ESPAÇADOS DE 1,20M, TRAVESSA SUPERIOR DE 1.1/2", GRADIL FORMADO POR TUBOS HORIZONTAIS DE 1" E VERTICAIS DE 3/4", FIXADO COM CHUMBADOR MECÂNICO. AF_04/2019_P	SINAPI	M	45,00	757,93	34.556,85
7.2	99855	CORRIMÃO SIMPLES, DIÂMETRO EXTERNO = 1 1/2", EM AÇO GALVANIZADO. AF_04/2019_P	SINAPI	M	240,00	139,54	33.489,60
8	PISO						29.017,80
8.1	023154	RECUPERACAO E REPARO DE PISOS CIMENTADOS	SBC	M2	180,00	30,33	5.459,40
8.2	S08431	Piso alta resistência ou industrial de 12 mm, comum, cor cinza, juntas, sem polimento, inclusive argamassa de regularização, aplicado - R1	ORSE	m2	360,00	65,44	23.558,40
9	PINTURA						9.526,50

Este documento encontra-se registrado no Conselho Regional de Engenharia e Agronomia do Estado do Maranhão, vinculado à Certidão nº 868116/2022, em 24/06/2022 emitida

Certidão nº 868116/2022
24/06/2022, 11:04
Chave de Impressão: ZABy5
O documento neste ato registrado foi emitido em 24/06/2022 e contém 10 folhas

GOVERNO MUNICIPAL
NOVA OLINDA DO MARANHÃO
Governo de todos

Fls 000712
Proc. Nº 11/25

9.1	88489	APLICAÇÃO MANUAL DE PINTURA COM TINTA LÁTEX ACRÍLICA EM PAREDES, DUAS DEMÃOS. AF_06/2014	SINAPI	M2	585,00	14,98	8.763,30
9.2	180356	PINTURA OLEO TUBULACAO GALVANIZADA APARENTE	SBC	M	36,00	21,20	763,20
10	**INSTALAÇÕES ELÉTRICAS**						**14.097,86**
10.1	S12224	Quadro de distribuição de embutir, em chapa de aço, para até 16 disjuntores, com barramento, padrão DIN, exclusive disjuntores	ORSE	un	3,00	234,14	702,42
10.2	023552	REVISAO DE INSTALACAO ELETRICA EM LUMINARIAS	SBC	UN	30,00	422,61	12.678,30
10.3	93664	DISJUNTOR BIPOLAR TIPO DIN, CORRENTE NOMINAL DE 32A - FORNECIMENTO E INSTALAÇÃO. AF_10/2020	SINAPI	UN	6,00	60,95	365,70
10.4	93663	DISJUNTOR BIPOLAR TIPO DIN, CORRENTE NOMINAL DE 25A - FORNECIMENTO E INSTALAÇÃO. AF_10/2020	SINAPI	UN	6,00	58,53	351,18
11	**INSTALAÇÕES HIDROSSANITÁRIAS**						**30.298,34**
11.1	91785	(COMPOSIÇÃO REPRESENTATIVA) DO SERVIÇO DE INSTALAÇÃO DE TUBOS DE PVC, SOLDÁVEL, ÁGUA FRIA, DN 25 MM (INSTALADO EM RAMAL, SUB-RAMAL, RAMAL DE DISTRIBUIÇÃO OU PRUMADA), INCLUSIVE CONEXÕES, CORTES E FIXAÇÕES, PARA PRÉDIOS. AF_10/2015	SINAPI	M	420,00	40,28	16.917,60
11.2	91787	(COMPOSIÇÃO REPRESENTATIVA) DO SERVIÇO DE INSTALAÇÃO DE TUBOS DE PVC, SOLDÁVEL, ÁGUA FRIA, DN 40 MM (INSTALADO EM PRUMADA), INCLUSIVE CONEXÕES, CORTES E FIXAÇÕES, PARA PRÉDIOS. AF_10/2015	SINAPI	M	150,00	40,63	6.094,50
11.3	89353	REGISTRO DE GAVETA BRUTO, LATÃO, ROSCÁVEL, 3/4", FORNECIDO E INSTALADO EM RAMAL DE ÁGUA. AF_12/2014	SINAPI	UN	18,00	39,93	718,74
11.4	S91794S	(composição representativa) do serviço de inst. tubo pvc, série n, esgoto predial, dn 75 mm, (inst. em ramal de descarga, ramal de esg. sanitário, prumada de esg. sanitário ou ventilação), incl. conexões, cortes e fixações, p/ prédios. af_10/2015	ORSE	m	150,00	43,77	6.565,50
12	**ILUMINAÇÃO**						**48.947,60**
12.1	S13040	Refletor modular LED 150w DC com DPS 3x50w 90° 5000k 150lm/W Aluminio Autovolt Branca Ref.: RFMLED-DCDPS-90-150-50-3C-ME, da G-light ou similar	ORSE	un	20,00	2.447,38	48.947,60
13	**DIVERSOS**						**18.314,29**
13.1	180601	PLANTIO DE GRAMA EM PLACA, INCLUINDO CAMADA DE TERRA VEGETAL, e = 0.05 m, TRANSPORTE E IRRIGAÇÃO ATE A PEGA TOTAL	CAEMA	M2	150,00	14,02	2.103,00
13.2	S10069	Traves oficial para futebol de salão 3x2m em aço galv.3", com requadro e redes de polietileno fio 4mm (conjunto p/futsal)	ORSE	par	2,00	5.438,73	10.877,46
13.3	S02427	Rede para trave de futebol de salão (Futsal)	ORSE	par	2,00	341,15	682,30
13.4	S02431	Trave para futebol de campo	ORSE	par	1,00	4.247,79	4.247,79
13.5	S02426	Rede oficial p/futebol campo, nylon, fio 3mm, malha 16, dim:7,5x2,5m	ORSE	par	1,00	403,74	403,74
14	**LIMPEZA FINAL DE OBRA**						**635,60**
14.1	S02450	Limpeza geral	ORSE	m2	280,00	2,27	635,60
							R$ 375.264,16

Jeferson de Souza Vargas
Engenheiro Civil
CREA: 111900819-1/MA

Ins Empreendimentos Eireli EPP
Ananias Ferreira Paiva Neto
Representante Legal

Iracy Mendonça Weba
Prefeita Municipal

Nova Olinda do Maranhão-MA, 31 de Maio de 2022

Este documento encontra-se registrado no Conselho Regional de Engenharia e Agronomia do Estado do Maranhão, vinculado à Certidão nº 868116/2022, 24/06/2022 emitida em

Certidão nº 868116/2022
24/06/2022, 11:04
Chave de Impressão: ZABy5
O documento neste ato registrado foi emitido em 24/06/2022 e contém 10 folhas

GOVERNO MUNICIPAL NOVA OLINDA DO MARANHÃO
Governo de todos

Fls: 0713
Proc. Nº 11/25
Ass.

1.15.3	87269	REVESTIMENTO CERÂMICO PARA PAREDES INTERNAS COM PLACAS TIPO ESMALTADA EXTRA DE DIMENSÕES 25X35 CM APLICADAS EM AMBIENTES DE ÁREA MAIOR QUE 5 M² NA ALTURA INTEIRA DAS PAREDES. AF_06/2014	SINAPI	M2	345,00	63,26	21.824,70
1.15.4	88487	APLICAÇÃO E LIXAMENTO DE MASSA LÁTEX EM PAREDES, DUAS DEMÃOS. AF_06/2014	SINAPI	M2	2.350,00	12,15	28.552,50
1.15.5	88489	APLICAÇÃO MANUAL DE PINTURA COM TINTA LÁTEX ACRÍLICA EM PAREDES, DUAS DEMÃOS. AF_06/2014	SINAPI	M2	2.000,00	13,91	27.820,00
1.15.6	88487	APLICAÇÃO MANUAL DE PINTURA COM TINTA LÁTEX PVA EM PAREDES, DUAS DEMÃOS. AF_06/2014	SINAPI	M2	614,50	9,71	5.966,60
1.15.7	73999/001	PINTURA A BASE DE CAL E FIXADOR A BASE DE OLEO DE LINHACA, TRES DEMAOS	SINAPI	M2	0,00	8,82	0,00
1.15.8	73924/003	PINTURA ESMALTE FOSCO, DUAS DEMAOS, SOBRE SUPERFICIE METALICA	SINAPI	M2	262,00	26,28	6.885,36
1.15.9	74064/001	FUNDO ANTICORROSIVO A BASE DE OXIDO DE FERRO (ZARCAO), DUAS DEMAOS	SINAPI	M2	273,00	21,04	5.743,92
1.16	AR CONDICIONADO						0,00
1.16.1	89865	TUBO, PVC, SOLDÁVEL, DN 25MM, INSTALADO EM DRENO DE AR-CONDICIONADO - FORNECIMENTO E INSTALAÇÃO. AF_12/2014	SINAPI	M	197,00	12,68	2.497,96
1.16.2	91170	FIXAÇÃO DE TUBOS HORIZONTAIS DE PVC, CPVC OU COBRE DIÂMETROS MENORES OU IGUAIS A 40 MM OU ELETROCALHAS ATÉ 150MM DE LARGURA, COM ABRAÇADEIRA METÁLICA RÍGIDA TIPO D 1/2?, FIXADA EM PERFILADO EM LAJE. AF_05/2015	SINAPI	M	205,00	2,92	598,60
1.17	LOUÇAS, METAIS E GRANITOS						0,00
1.17.1	86888	VASO SANITÁRIO SIFONADO COM CAIXA ACOPLADA LOUÇA BRANCA - FORNECIMENTO E INSTALAÇÃO. AF_01/2020	SINAPI	UN	25,00	466,86	11.671,50
1.17.2	86904	LAVATÓRIO LOUÇA BRANCA SUSPENSO, 29,5 X 39CM OU EQUIVALENTE, PADRÃO POPULAR - FORNECIMENTO E INSTALAÇÃO. AF_01/2020	SINAPI	UN	23,00	135,19	3.109,37
1.17.3	86878	VÁLVULA EM METAL CROMADO TIPO AMERICANA 3.1/2? X 1.1/2? PARA PIA - FORNECIMENTO E INSTALAÇÃO. AF_01/2020	SINAPI	UN	23,00	80,79	1.858,17
1.17.4	86906	TORNEIRA CROMADA DE MESA, 1/2? OU 3/4?, PARA LAVATÓRIO, PADRÃO POPULAR - FORNECIMENTO E INSTALAÇÃO. AF_01/2020	SINAPI	UN	25,00	52,14	1.303,50
1.17.5	85005	ESPELHO CRISTAL, ESPESSURA 4MM, COM PARAFUSOS DE FIXACAO, SEM MOLDURA	SINAPI	M2	45,00	630,54	28.374,30
1.18	INSTALAÇÃO DE COMBATE A INCÊNDIO						0,00
1.18.1	73775/002	EXTINTOR INCENDIO AGUA-PRESSURIZADA 10L INCL SUPORTE PAREDE CARGA COMPLETA FORNECIMENTO E COLOCACAO	SINAPI	UN	9,00	217,68	1.959,12
1.18.2	72554	EXTINTOR DE CO2 6KG - FORNECIMENTO E INSTALACAO	SINAPI	UN	25,00	693,30	17.332,50
1.19	SERVIÇOS FINAIS PARA ENTREGA DA OBRA						0,00
1.19.1	9537	LIMPEZA FINAL DA OBRA	SINAPI	M2	1.185,00	2,48	2.938,80
						R$	1.266.618,19

Jeferson de Sousa Vargas
Engenheiro Civil
CREA: 111900829-1/MA

Ian Empreendimentos Eireli EPP
Anselmo Ferreira Pedro Neto
Representante Legal

Iracy Mendonça Weba
Prefeita Municipal

Nova Olinda do Maranhão -MA, 31 de maio de 2022

Rua do Sesp, s/n, Centro, CEP: 65274-000, Nova Olinda do Maranhão-MA

Este documento encontra-se registrado no Conselho Regional de Engenharia e Agronomia do Estado do Maranhão, vinculado à Certidão nº 868116/2022, em 24/06/2022 emitida

Certidão nº 868116/2022
24/06/2022, 11:04
Chave de Impressão: ZABy5
O documento neste ato registrado foi emitido em 24/06/2022 e contém 10 folhas

NOVA OLINDA DO MARANHÃO
Governo de todos!
ESTADO DO MARANHÃO
PREFEITURA MUNICIPAL DE NOVA OLINDA DO MARANHÃO
CNPJ: 01.612.625/0001-77 Fone (98) 3377-1139

Fls 000714
Proc. Nº 11/25
Ass

ATESTADO DE CAPACIDADE TÉCNICA

ATESTO PARA OS DEVIDOS FINS E A QUEM POSSA INTERESSAR, QUE FORAM PRESTADOS, COM BOM DESEMPENHO E NADA TENHO QUE DESABONE A CONDUTA DO PRESTADOR DE SERVIÇOS DESCRITO ABAIXO, COM AS SEGUINTES CARACTERÍSTICAS:

DADOS DA OBRA/SERVIÇO	
CONTRATO	Nº 0309.01/2021
LOCAL DE REALIZAÇÃO	PREDIOS PUBLICOS EM LOCAIS DIVERSOS – PRAÇAS PUBLICAS EM BAIRROS DIVERSOS DE NOVA OLINDA DO MARANHÃO-MA
PERÍODO DE EXECUTADO PERÍODO DE EXECUÇÃO TOTAL /PRAZO CONTRATUAL	22/10/2021 A 30/05/2022 22/10/2021 A 21/10/2022
DADOS DO CONTRATANTE	
NOME OU RAZÃO SOCIAL	PREFEITURA MUNICIPAL DE NOVA OLINDA DO MARANHÃO
CNPJ:	01.612.625/0001-77
DADOS DO PROPRIETARIO	
NOME OU RAZÃO SOCIAL	PREFEITURA MUNICIPAL DE NOVA OLINDA DO MARANHÃO
CNPJ	01.612.625/0001-77
DADOS DO RESPONSAVEL TECNICO	
NOME	JEFERSON DE SOUZA VARGAS
CPF	606.297.093-94
ENG. ELETRICISTA CREA Nº	1119008921MA
EMPRESA CONTRATADA	
NOME OU RAZÃO SOCIAL	I.O.S. EMPREENDIMENTOS EIRELI
CNPJ	19.541.608/0001-51
RESPONSÁVEL TÉCNICO DA EMPRESA:	JEFERSON DE SOUZA VARGAS
DESCRIÇÃO DOS SERVIÇOS REALIZADOS	
ART Nº MA20220533019 CONTRATAÇÃO DE EMPRESA PARA MANUTENÇÃO DE PRÉDIOS E LOGRADOUROS PUBLICOS PARA A PREFEITURA MUNICIPAL DE NOVA OLINDA DO MARANHÃO-MA, CONFORME REGISTRO DE PREÇO Nº 023/2021, PROCESSO Nº 0309.01/2021. **ABRANGÊNCIAS CONTRATUAIS:** OS SERVIÇOS FORAM EXECUTADOS DE MODO SATISFATÓRIO E SUAS QUANTIDADES ESTÃO DEMONSTRADAS NA PLANILHA DE QUANTITAVOS EM ANEXO.	
IDENTIFICAÇÃO DO SIGNATÁRIO	
NOVA OLINDA DO MARANHÃO-MA, 30 DE MAIO DE 2022.	

Iracy Mendonça Weba

Iracy Mendonça Weba
Prefeita Municipal

Francisco Rogério do Nascimento Sardinha
SECRETARIA MUNICIPAL DE OBRAS, TRANSPORTES E URBANISMO
Engº Civil - CREA 11.423/D MG
CONFEA 140.616.875-0

Ana Cláudia de Lima Martins
Engenheira Civil
CREA/MA-1116394235

Este documento encontra-se registrado no Conselho Regional de Engenharia e Agronomia do Estado do Maranhão, vinculado à Certidão nº 868116/2022, 24/06/2022 em emitida

Certidão nº 868116/2022
24/06/2022, 11:04
Chave de Impressão: ZABy5
O documento neste ato registrado foi emitido em 24/06/2022 e contém 1 folhas

Certidão de Acervo Técnico - CAT
Resolução Nº 1025 de 30 de Outubro de 2009
Resolução Nº 218 de 29 de Junho de 1973

CREA-MA

Conselho Regional de Engenharia e Agronomia do Estado do Maranhão

CAT COM REGISTRO DE ATESTADO

856262/2021

Atividade concluída

CERTIFICAMOS, em cumprimento ao disposto na Resolução nº 1.025, de 30 de outubro de 2009, do Confea, que consta dos assentamentos deste Conselho Regional de Engenharia e Agronomia do Estado do Maranhão - Crea-MA, o Acervo Técnico do profissional **JEFERSON DE SOUZA VARGAS** referente à(s) Anotação(ões) de Responsabilidade Técnica - ART abaixo discriminada(s):

Profissional: **JEFERSON DE SOUZA VARGAS**
Registro: **1119008921MA** RNP: **1119008921**
Título profissional: ENGENHEIRO CIVIL

Número da ART: **MA20210437447** Tipo de ART: OBRA / SERVIÇO Registrada em: 20/07/2021 Baixada em: 22/10/2021
Forma de registro: INICIAL Participação técnica: INDIVIDUAL
Empresa contratada: **I.O.S EMPREENDIMENTOS EIRELI - EPP**

Contratante: **Prefeitura Municipal De Nova Olinda Do Maranhao** CPF/CNPJ: **01.612.625/0001-77**
Endereço do contratante: RUA DO SESP Nº: S/N
Complemento: Bairro: CENTRO
Cidade: NOVA OLINDA DO MARANHÃO UF: MA CEP: 65274000
Contrato: Celebrado em:
Valor do contrato: R$ 3.037.898,48 Tipo de contratantee: Pessoa Juridica de Direito Público
Ação institucional: Outros
Endereço da obra/serviço: RUA DO SESP Nº: S/N
Complemento: Bairro: CENTRO
Cidade: NOVA OLINDA DO MARANHÃO UF: MA CEP: 65274000
Coordenadas Geográficas: -2.806883, -45.703157
Data de início: 19/07/2021 Conclusão efetiva: 16/12/2021
Finalidade: SEM DEFINIÇÃO
Proprietário: Prefeitura Municipal De Nova Olinda Do Maranhao CPF/CNPJ: 01.612.625/0001-77

0010715
Fls
Proc. Nº 11/25
Ass

Atividade Técnica: **17 - Execução** TRANSPORTES > INFRAESTRUTURA URBANA > DE PAVIMENTAÇÃO > #TOS_4.2.1.1 - EM CONCRETO PARA VIAS URBANAS 49 - Execução de obra 63233.00 metro quadrado; **17 - Execução** TRANSPORTES > INFRAESTRUTURA URBANA > DE PAVIMENTAÇÃO > #TOS_4.2.1.2 - ASFÁLTICA PARA VIAS URBANAS 49 - Execução de obra 63233.00 metro quadrado; **17 - Execução** TRANSPORTES > INFRAESTRUTURA URBANA > DE PAVIMENTAÇÃO > #TOS_4.2.1.3 - EM PARALELEPÍPEDO PARA VIAS URBANAS 49 - Execução de obra 63233.00 metro quadrado; **17 - Execução** TRANSPORTES > INFRAESTRUTURA URBANA > DE PAVIMENTAÇÃO > #TOS_4.2.1.4 - EM PEDRA PARA VIAS URBANAS 49 - Execução de obra 63233.00 metro quadrado;

Observações

EXECUÇÃO DE OBRAS DE PAVIMENTAÇÃO ASFÁLTICA E RECAPEAMENTO EM VIÁS PÚBLICAS, COM MEIO FIO E SARJETA E SINALIZAÇÃO VIÁRIA DO MUNÍCIPIO DE NOVA OLINDA -MA

Informações Complementares

CERTIFICAMOS, finalmente, que se encontra vinculado à presente Certidão de Acervo Técnico – CAT, o atestado contendo 2 folha(s), expedido pelo contratante da obra/serviço, a quem cabe a responsabilidade pela veracidade e exatidão das informações nele constantes.

Certidão de Acervo Técnico nº 856262/2021
08/11/2021, 13:38
dwWYx

A Certidão de Acervo Técnico (CAT) à qual o atestado está vinculado constituirá prova da capacidade técnico-profissional da pessoa jurídica somente se o responsável técnico indicado estiver ou venha a ser integrado ao seu quadro técnico por meio de declaração entregue no momento da habilitação ou da entrega das propostas.

Certificamos que se encontra vinculado à presente CAT o atestado apresentado em cumprimento à Lei nº 8.666/93, expedido pela pessoa jurídica contratante, a quem cabe a responsabilidade pela veracidade e exatidão das informações nele constantes. É de responsabilidade deste Conselho a verificação da atividade profissional em conformidade com a Lei nº 5.194/66 e Resoluções do Conselho Federal de Engenharia e Agronomia - CONFEA.

Esta certidão perderá a validade, caso ocorra qualquer alteração posterior dos elementos cadastrais nela contidos.

Fica(m) Excluído(s), no entanto, o(s) serviço(s) cujas atribuições não competem ao(s) profissional(is) em questão.

A autenticidade desta Certidão pode ser verificada em: https://crea-ma.sitac.com.br/publico/, com a chave: dwWYx

PREFEITURA NOVA OLINDA DO MARANHÃO
Governo de todos!

ESTADO DO MARANHÃO
PREFEITURA MUNICIPAL DE NOVA OLINDA DO MARANHÃO
CNPJ.: 01.612.625/0001-77 Fone (98) 3377-1139

Fls 000716
Proc. Nº 11/25
Ass

ATESTADO DE CAPACIDADE TÉCNICA

Atestamos para os devidos fins, que a Empresa IOS EMPREENDIMENTOS EIRELI, inscrita sob nº do CNPJ: 19.541.608/0001-51, estabelecida na Rua 05, 12 – Conjunto Nacional I – Centro, Matões do Norte – MA, executou para Prefeitura Municipal de Nova Olinda do Maranhão - MA, Serviços de pavimentação asfáltica e drenagem superficial com meio fio, sarjeta e recuperação de pavimentos em pedras poliédricas e blocos de concreto em diversas ruas da sede do município.

Informamos que a empresa prestou os serviços contratados e os resultados foram obtidos de forma satisfatória, não havendo nada que desabone técnica e comercialmente, à Empresa até a presente data.

Detalhes do contrato/obra:
Tipo: Serviços de Engenharia
Período de Contrato: julho de 2021 à dezembro de 2021.
Período de Execução: julho de 2021 à 25 de outubro de 2021
Contratante: Prefeitura Municipal de Nova Olinda do Maranhão – MA, CNPJ: 01.612.625/0001-77
Contratado: Ios Empreendimentos Eireli EPP, CNPJ: 19.541.608/0001-51
Responsável Técnico: Jeferson de Souza Vargas - CREA CONFEA: 111900892-1 / MA
ART de Execução de Obra: MA20210437447
Representante da Contratante: Iracy Mendonça Weba.
Cargo: Prefeita Municipal.
CPF: 351.514.123-53.
Fiscal da Contratante: Luis Guilherme Vidal dos Santos
Engenheiro Civil:
CREA: 111849740-6

Nova Olinda do Maranhão – MA, 25 de outubro de 2021.

Atenciosamente,

Iracy Mendonça Weba

Iracy Mendonça Weba
Prefeita Municipal

Luis Guilherme Vidal dos Santos
Engenheiro

RUA DO SESP, S/Nº - CENTRO – NOVA OLINDA DO MARANHÃO – MA, CEP 65274-000.

Este documento encontra-se registrado no Conselho Regional de Engenharia e Agronomia do Estado do Maranhão, vinculado à Certidão nº 856262/2021, emitida em 08/11/2021

Certidão nº 856262/2021
09/11/2021, 12:58
Chave de Impressão: dwWYx
O documento neste ato registrado foi emitido em 04/11/2021 e contém 1 folhas

PREFEITURA NOVA OLINDA DO MARANHÃO
Governo de todos!

ESTADO DO MARANHÃO
PREFEITURA MUNICIPAL DE NOVA OLINDA DO MARANHÃO
CNPJ: 01.612.625/0001-77 Fone (98) 3377-1139

Fls 000717
Proc. Nº 11/25
Ass.

Obra: Execução de obras de pavimentação asfáltica e recapeamento em vias pública do município de Nova Olinda do Maranhão-MA					
Local: Município de Nova Olinda do Maranhão-MA					
Dados da Licitação:	PREGÃO PRESENCIAL PARA REGISTRO DE PREÇOS Nº015/2021 PROCESSO Nº 1305.02/2021				
Data da Licitação:	01 de Julho de 2021				
ITEM	**CÓDIGO**	**DESCRIÇÃO**	**FONTE**	**UNID**	**QUANTIDADE**
1					
1.1	COMPOSIÇÃO AUXILIAR 1	Administração da obra	PRÓPRIA	mês	6,00
2		**SERVIÇOS PRELIMINARES**			
2.1	74209/001	Placa indicativa de obra	SINAPI	M2	12,00
2.2	93584	Barracão de obra	SINAPI	M2	32,00
2.3	COMPOSIÇÃO AUXILIAR II	Mobilização e desmobilização	PRÓPRIA	UND	1,00
3		**TERRAPLENAGEM**			
3.1	5502135	ESCAVAÇÃO, CARGA E TRANSP. LOCAL C/ BASC. 10M3	SICRO NOVO	m³	11.003,40
3.2	5502978	Compactação de aterro a 100% do proctor normal	SICRO NOVO	m³	11.003,40
3.3	4011209	Regularização de subleito	SICRO NOVO	m²	31.616,50
3.4	4011352	Restauração de via com pedras poliédricas argamassadas	SICRO NOVO	m²	2.415,60
3.5	171136	Recuperação e execução de bloco de concreto intertravado 8cm	SBC	M2	12.000,00
4		**SERVIÇOS DE PAVIMENTAÇÃO E RECAPEAMENTO**			
4.1	4011352	Imprimação	SICRO NOVO	m²	63.233,00
4.2	4011353	Pintura de ligação	SICRO NOVO	m²	63.233,00
4.3	COTAÇÃO ANP	Aquisição de asfalto diluído tipo cm 30	PRÓPRIA	T	75,88
4.4	COTAÇÃO ANP 2	Aquisição de emulsão asfáltica RR-1C	PRÓPRIA	T	30,00
4.5	4011463	Concreto asfáltico - faixa C - areia e brita comerciais	SICRO NOVO	t	3.240,00
4.6	IS/DG/DNIT/01/04 -	Transporte de asfalto diluído tipo cm 30	PRÓPRIA	T	776,89
4.7	IS/DG/DNIT/01/04-	Transporte de emulsão asfáltica (RR-1C)	PRÓPRIA	T	776,89
4.8	COTAÇÃO ANP-	Aquisição de CAP 50/70	PRÓPRIA	T	480,00
4.9	COTAÇÃO ANP 3	Transporte de CAP 50/70	PRÓPRIA	T	2.043,81
4.10	5914336	Transporte de material de 3ª categoria com caminhão basculante de 12 m³ para rocha - rodovia pavimentada	SICRO NOVO	tkm	184.716,00
5		**DRENAGEM**			
5.1	2003377	Meio fio de concreto - MFC 05 - areia e brita comerciais - fôrma de madeira	SICRO NOVO	m	16.038,80
5.2	94288	Execução de sarjeta de concreto simples larg 30, esp 10cm	SINAPI	M	16.038,80
6		**SINALIZAÇÃO**			
6.1		**SINALIZAÇÃO VERTICAL**			
6.1.1	5213423	Confecção de placa modulada em aço nº 18, galvanizado, com película retrorrefletiva tipo I + III	SICRO NOVO	m²	28,50
6.2		**SINALIZAÇÃO HORIZONTAL**			
6.2.1	COMPOSIÇÃO AUXILIAR 2	Sinalização horizontal com tinta retro-refletiva a base de resina acrílica com microesferas de vidro	PRÓPRIA	M²	6.484,95
7		**Limpeza geral**			
7.1	COMPOSIÇÃO AUXILIAR 1	Limpeza geral	PRÓPRIA	M²	43.233,00

Jeferson de Souza Vargas
Engenheiro Civil
CREA: 111900892-1/MA

Ananias Ferreira Paiva Neto
Representante Legal
CPF: 642.429.193.87
RG: 065568196-5-SSPMA

Matões do Norte- MA, 01 de Julho de 2021

Este documento encontra-se registrado no Conselho Regional de Engenharia e Agronomia do Estado do Maranhão, vinculado à Certidão nº 856262/2021, em 08/11/2021 emitida em

Certidão nº 856262/2021
09/11/2021, 12:58
Chave de Impressão: dwWYx
O documento neste ato registrado foi emitido em 04/11/2021 e contém 1 folhas

Conselho Regional de Engenharia e Agronomia do Estado do Maranhão
Avenida dos Holandeses, Quadra 35, Lote 8, Calhau, São Luís/MA
Tel: + 55 (98) 2106-8300 Fax: + 55 (98) 2106-8300 E-mail: faleconosco@creama.org.br
CREA-MA
Impresso em: 09/11/2021, às 12:58.

Instruções de Impressão

Imprimir em impressora jato de tinta (ink jet) ou laser em qualidade normal. (Não use modo econômico).

Utilize folha A4 (210 x 297 mm) ou Carta (216 x 279 mm) - Corte na linha indicada

Santander | **033-7** | Beneficiário **Junto Seguros S.A. 84.948.157/0001-33**

Fls 0718
Proc. Nº 11/25
Ass

Vencimento	**30/04/2025**
Nosso Número	**17709148**
Número do Documento	**24734526**
Agência / Código Beneficiário	**4849-6 / 8954380**
(=) Valor do Documento	**160,00**

Recibo do Pagador

Autenticação Mecânica

Pagador

J P CONSTRUCOES E TERRAPLANAGEM LTDA EPP CNPJ: 42.966.384/0001-41
AV DR ANTONIO SAMPAIO S/N 65468000 MATOES DO NORTE, MA
Ref. emissão apólice 12-0775-0221332

Sacador / Avalista:

Corte na linha pontilhada

Santander | **033-7** | **03399.89543 38000.000174 70914.801017 4 10670000016000**

Local de Pagamento
PAGAR PREFERENCIALMENTE NO BANCO SANTANDER

Vencimento: **30/04/2025**

Beneficiário
Junto Seguros S.A. 84.948.157/0001-33

Agência / Código Beneficiário: **4849-6 / 8954380**

Data do Documento	Número do Documento	Espécie Doc.	Aceite	Data do Processamento
23/04/2025	**24734526**	**NS**	**N**	**23/04/2025**

Nosso Número: **17709148**

Carteira	Espécie	Quantidade	Valor Documento
COBRANÇA SIMPLES - RCR	**REAL**		

(=) Valor do Documento: **160,00**

Instruções:

Junto Seguros S.A.. Após o vencimento cobrar 0,03% por dia de atraso. Não receber depois de 30 dias do vencimento previsto. Após esta data o Segurado da Apólice (Beneficiário) será notificado da pendência do pagamento. Para maiores informações entrar em contato com o Departamento Financeiro através do e-mail: cobrancasareceber@juntoseguros.com.

(-) Desconto

(-) Abatimento

(+) Mora

(+) Outros acréscimos

(=) Valor Cobrado

Pagador

J P CONSTRUCOES E TERRAPLANAGEM LTDA EPP CNPJ: 42.966.384/0001-41
AV DR ANTONIO SAMPAIO S/N 65468000 MATOES DO NORTE, MA
Ref. emissão apólice 12-0775-0221332

Sacador / Avalista

Cod. Baixa

Autenticação Mecânica - FICHA DE COMPENSAÇÃO

Corte na linha pontilhada

CERTIDÃO DE ACERVO TÉCNICO COM ATESTADO
Resolução Nº 1025 de 30 de Outubro de 2009
Resolução Nº 218 de 29 de Junho de 1973

CREA-MA

Nº 773518/2016
Emissão: 21/10/2016
Validade: Indefinida
Chave: x1aBWB1z9zBY053ZZy6c

Conselho Regional de Engenharia e Agronomia do Maranhão

CERTIFICAMOS, para os devidos fins, que consta em nossos arquivos o registro de Acervo referente a(s) Anotação(ões) de Responsabilidade(s) Técnica(s) - ARTs, constante(s) da Presente CERTIDÃO, tendo sido comprovada a execução e conclusão da(s) obra(s) e/ou serviço(s) indicado(s) conforme descrição(ões) abaixo.

Descrição

CERTIDÃO DE ACERVO TÉCNICO COM ATESTADO

Interessado(a)

Profissional: CARLOS AUGUSTO CHAVES RAMOS
Registro: 110658466-0
CPF: 237.924.267-49

Tipo de Registro: DEFINITIVO (PROFISSIONAL DIPLOMADO NO PAÍS)
Data Inicial: 29/09/2008

Fls 000719
Proc. Nº 11/25
Ass.

Título(s)

GRADUAÇÃO

ENGENHEIRO CIVIL
Atribuição: ART. 7 DA RESOLUCAO 218, DE 29/06/73, DO CONFEA.
Instituição de Ensino: UNIVERSIDADE ESTADUAL DO MARANHAO
Data de Formação: 26/06/2008

Informações / Notas

- A Certidão de Acervo Técnico (CAT) à qual o atestado está vinculado constituirá prova da capacidade técnico-profissional da pessoa jurídica somente se o responsável técnico indicado estiver ou venha a ser integrado ao seu quadro técnico por meio de declaração entregue no momento da habilitação ou da entrega das propostas.

- Certificamos que se encontra vinculado à presente CAT o atestado apresentado em cumprimento à Lei nº 8.666/93, expedido pela pessoa jurídica contratante, a quem cabe a responsabilidade pela veracidade e exatidão das informações nele constantes. É de responsabilidade deste Conselho a verificação da atividade profissional em conformidade com a Lei nº 5.194/66 e Resoluções do Conselho Federal de Engenharia e Agronomia - CONFEA.

- Esta certidão perderá a validade, caso ocorra qualquer alteração posterior dos elementos cadastrais nela contidos.

- Fica(m) Excluído(s), no entanto, o(s) serviço(s) cujas atribuições não competem ao(s) profissional(is) em questão.

ART(s)

MA20160056765

Certidão nº 773518/2016
21/10/2016, 15:48
Chave de Impressão: x1aBWB1z9zBY053ZZy6c

Tempo Novo Tempo do Povo
BELA VISTA DO MARANHÃO

Prefeitura Municipal de Bela Vista do Maranhão
CNPJ: 01.612.347/0001-51
End.: Avenida do Comercio, S/N°, Centro, Bela Vista do Maranhão - MA
CEP: 65.335-000

0010720
Fls
Proc. Nº 11/25
Ass

ATESTADO DE CAPACIDADE TÉCNICA

Atestamos para os devidos fins, que a empresa Brito e Dias LTDA - ME, executou os serviços de Terraplenagem e Pavimentação Asfaltica com sistema de drenagem no trecho que compreende entre o povoado estaca zero ao povoado Curva da Mata do Boi, município de Bela Vista do Maranhão - Ma. Os serviços executados foram obtidos de forma satisfatória, não havendo nada que desabone esta empresa.

Seguem abaixo, dados relativos a obra executada.

Obra: Serviços de Terraplenagem e pavimentação asfaltica com sistema de drenagem.
Local: Povoado Estaca Zero à curva da mata do boi - Bela Vista do Maranhão - MA
Prazo: 08/07/2016 até 08/12/2016.
Período Executado: 08/07/2016 à 11/10/2016.
Contrante:Prefeitura Municipal de Bela Vista do Maranhão - MA
CNPJ: 01.612.347/0001-58
Contrato: 012016
Contratado: Brito e Dias LTDA - ME
CNPJ: 19.541.608/0001-51
Responsável Técnico Contratado: Carlos Augusto Chaves Ramos.
RNP: 110658466-D
CREA - MA: 7985/D
Descrição do Serviço:
Serviço de Terraplenagem e Pavimentação asfaltica com sistema de drenagem, Conforme Planilha em Anexo.
Representante do Contratante:
Orias de Oliveira Mendes
Prefeito Municipal
CPF: 689.510.353-87
Fiscal da Contratante:

Bela Vista do Maranhão, 12 de Outubro de 2016

José Nilton Lima Chaves
Engenheiro Civil
CREA: 110531432-4

José Nilton Lima Chaves
Engenheiro Civil CREA 110531432-4
Fiscal da Prefeitura Municipal de
Bela Vista do Maranhão-MA

Orias de Oliveira Mendes
Prefeito Municipal

Este documento encontra-se registrado no Conselho Regional de Engenharia e Agronomia do Maranhão, vinculado à Certidão nº 773518/2016, emitida em 21/10/2016

Certidão nº 773518/2016
21/10/2016, 14:48
Chave de Impressão: x1aBWB1z9zBY053ZZy6c
O documento neste ato registrado foi emitido em 21/10/2016 e contém 4 folhas

0000721
Fls
Proc. Nº 11/25
Ass

OBRA: PAVIMENTAÇÃO ASFÁLTICA
LOCAL: TRECHO POVOADO ESTACA ZERO AO POVOADO CURVA DA MATA DO BOI

CNPJ: 19.541.608/0001-51

ORÇAMENTO ANALÍTICO

ITEM	DESCRIÇÃO	UNID	QUANT	SINAPI/ABRIL 2016	PREÇO (R$) UNIT.	PREÇO (R$) TOTAL	PESO (%)
1.0	**SERV PRELIMINARES**					**46.139,68**	**1,19**
1.1	Placa indicativa da obra	m²	6,00	74209/001	269,50	1.617,00	0,04
1.2	Taxa de registro no CREA	und	1,00	CREA/MA	176,22	176,22	0,00
1.3	Administração da obra	und	1,00	COMPOSIÇÃO	44.346,46	44.346,46	1,14
2.0	**TERRAPLANAGEM**					**170.653,99**	**4,40**
2.1	Raspagem (limpeza super.)	m³	41.688,00	73822/002	0,46	19.176,48	0,49
2.2	Regularização e conformação da plataforma, incluindo escarificação, homogenização, umidecimento e compactação	m³	41.688,00	72961	1,12	46.690,56	1,20
2.2	Escavação, Carga, Transporte, Descarga e Espalhamento de Material de 1ª Categ c/DMT de 20 a 30 km	m³	10.005,12	74154/001	4,69	46.924,01	1,21
2.2	Compactação de solos a 95% do Proctor Normal	m³	8.337,60	72910	6,94	57.862,94	1,49
3.0	**PAVIMENTAÇÃO**					**1.860.949,80**	**47,94**
3.1	Regularização e compactação de Sub-leito	m²	41.688,00	72961	1,12	46.690,56	1,20
3.2	Imprimação (Execução, Fornecimento e Transporte)	m²	41.688,00	72945	4,47	186.345,36	4,80
3.3	Pintura de Ligação(Execução, Fornec. E Transporte)	m²	29.633,85	72942	1,20	35.560,62	0,92
3.4	AAUQ (Execução, Fornecimento e Transporte = 0,085 ton/m2)	m³	3.585,17	73849/001	444,15	1.592.353,26	41,02
4.0	**DRENAGEM**					**951.181,20**	**24,51**
4.1	Fornecimento e colocação de meio fio em concreto pré-moldado (10x12x30cm) com Fck = 35MPa, rejuntado com argamassa de cimento e areia no traço 1:4.	m	13.896,00	74223/001	37,09	515.402,64	13,28
4.2	Execução de sarjeta moldada "in loco" em concreto estrutural não unsinado com Fck = 20MPa, i=15%, E=7cm e L=30cm,	m	13.896,00	74012/001	31,36	435.778,56	11,23
5.0	**LIMPEZA GERAL**					**76.289,04**	**1,97**
5.1	Limpeza Final	m²	41.688,00	9537	1,83	76.289,04	1,97
					TOTAL GERAL (+ BDI 25%) =	**R$ 3.881.517,14**	**100,00**
					EXTENSÃO TOTAL (KM) =	6.948,00	

Engenheiro Civil
CREA-MA

Fiscal da Contratante
José Nilton Lima Chaves
Engenheiro Civil
CREA: 110531432-4.

José Nilton Lima Chaves
Engenheiro Civil CREA 110531432-4
Fiscal da Prefeitura Municipal de
Bela Vista do Maranhão-MA

Orsa de Oliveira Mendes
Prefeito Municipal

Este documento encontra-se registrado no Conselho Regional de Engenharia e Agronomia do Maranhão, vinculado à Certidão nº 773518/2016, emitida em 21/10/2016

Certidão nº 773518/2016
21/10/2016, 14:48
Chave de Impressão: x1aBWB1z9zBY053ZZy6c
O documento neste ato registrado foi emitido em 21/10/2016 e contém 4 folhas

Anotação de Responsabilidade Técnica - ART
Lei nº 6.496, de 7 de dezembro de 1977

CREA-MA

ART OBRA / SERVIÇO
Nº MA20160056765

Conselho Regional de Engenharia e Agronomia do Maranhão

INICIAL
INDIVIDUAL

Fls 0722
Proc. Nº 11/25
Ass

1. Responsável Técnico

CARLOS AUGUSTO CHAVES RAMOS
Título profissional: **ENGENHEIRO CIVIL** RNP: **110658466-0**
Empresa contratada: **BRITO E DIAS LTDA ME** Registro: **000001220-2**

2. Contratante

Contratante: **PREFEITURA MUNICIPAL DE BELA VISTA DO MARANHÃO** CPF/CNPJ: **01.612.347/0001-58**
RUA DO COMÉRCIO Nº: **S/N**
Complemento: Bairro: **CENTRO**
Cidade: **BELA VISTA DO MARANHÃO** UF: **MA** CEP: **65335000**
País: **Brasil**
Telefone: Email:
Contrato: **012016** Celebrado em: **08/07/2016**
Valor: **R$ 3.881.517,14** Tipo de contratante: **PESSOA JURIDICA DE DIREITO PUBLICO**
Ação Institucional: **Outros**

Situação: **BAIXA DE ART**
Atendido: **SIM** Data da Situação:
Motivo: **CONCLUSÃO DA OBRA/SERVIÇO**
Descrição: **baixar art por conclusão de obra**

3. Dados da Obra/Serviço

Proprietário: **PREFEITURA MUNICIPAL DE BELA VISTA DO MARANHÃO** CPF/CNPJ: **01.612.347/0001-58**
RUA comercio Nº: **s/n**
Complemento: **prefeitura municipal de bela vista do maranhão** Bairro: **centro**
Cidade: **BELA VISTA DO MARANHÃO** UF: **MA** CEP: **65335000**
Telefone: Email:
Coordenadas Geográficas: **Latitude: 0 Longitude: 0**
Data de Início: **08/07/2016** Previsão de término: **08/12/2016**
Finalidade: **SEM DEFINIÇÃO**

4. Atividade Técnica

7 - EXECUÇÃO	Quantidade	Unidade
53 - EXECUCAO > ATIVIDADES DE A.R.T. -> #A0506 - PAVIMENTACAO ASFALTICA	6,90	km
53 - EXECUCAO > ATIVIDADES DE A.R.T. -> #A0604 - TERRAPLENAGEM	6,90	km
53 - EXECUCAO > ATIVIDADES DE A.R.T. -> #A0605 - DRENAGEM	13.896,00	m

5. Observações

PAVIMENTAÇÃO ASFALTICA NO MUNICIPIO DE BELA VISTA DO MARANHÃO, TRECHO COMPREENDIDO ENTRE O POVOADO ESTACA ZERO A CURVA DA MATA DO BOI COM EXTENSÃO DE 6,9 KM COM DRENAGEM

6. Declarações

7. Entidade de Classe

SEM INDICACAO DE ENTIDADE DE CLASSE

8. Assinaturas

Declaro serem verdadeiras as informações acima

CARLOS AUGUSTO CHAVES RAMOS - CPF: 237.924.267-49

_____, _____ de _____ de _____
Local data

PREFEITURA MUNICIPAL DE BELA VISTA DO MARANHÃO - CNPJ: 01.612.347/0001-58

9. Informações

* A ART é válida somente quando quitada, mediante apresentação do comprovante do pagamento ou conferência no site do Crea.

10. Valor

Valor da ART: **R$ 195,96** Pago em: **10/10/2016** Nosso Número: **8300538084**

A autenticidade desta ART pode ser verificada em: https://crea-ma.sitac.com.br/publico/, com a chave: w6w280
Impresso em: 21/10/2016 às 15:48:28 por: adapt, ip: 181.222.6.171

Certidão nº 773518/2016
21/10/2016, 14:48
Chave de Impressão: x1aBWB1z9zBY053ZZy6c
O documento neste ato registrado foi emitido em 21/10/2016 e contém 4 folhas

Certidão de Acervo Técnico - CAT
Resolução Nº 1025 de 30 de Outubro de 2009
Resolução Nº 218 de 29 de Junho de 1973

CREA-MA

Conselho Regional de Engenharia e Agronomia do Maranhão

CAT COM REGISTRO DE ATESTADO
792579/2017
Atividade concluída

CERTIFICAMOS, em cumprimento ao disposto na Resolução nº 1.025, de 30 de outubro de 2009, do Confea, que consta dos assentamentos deste Conselho Regional de Engenharia e Agronomia do Maranhão - Crea-MA, o Acervo Técnico do profissional **CARLOS AUGUSTO CHAVES RAMOS** referente à(s) Anotação(ões) de Responsabilidade Técnica - ART abaixo descriminada(s):

Profissional: **CARLOS AUGUSTO CHAVES RAMOS**
Registro: **1106584660** RNP: **1106584660**
Título profissional: ENGENHEIRO CIVIL

Número da ART: **MA20170136884** Tipo de ART: OBRA / SERVIÇO Registrada em: 14/11/2017 Baixada em: 21/11/2017
Forma de registro: SUBSTITUIÇÃO Participação técnica: INDIVIDUAL
Empresa contratada: **I.O.S EMPREENDIMENTOS EIRELI - EPP**

Contratante: **PREFEITURA MUNICIPAL DE GOVERNADOR EUGENIO BARROS** CPF/CNPJ: **06.101.117/0001-48**
Endereço do contratante: RUA 12 DE OUTUBRO, 635 Nº:
Complemento: Bairro: CENTRO
Cidade: GOVERNADOR EUGENIO BARROS UF: MA CEP: 6578000
Contrato: Celebrado em:
Valor do contrato: R$ 584.733,24 Tipo de contratante: CONTRATANTE
Ação institucional: Outros
Endereço da obra/serviço: RUA 12 DE OUTUBRO, 635 Nº:
Complemento: POV. CACIMBAO Bairro: CENTRO
Cidade: GOVERNADOR EUGENIO BARROS UF: MA CEP: 6578000
Data de início: 26/09/2014 Conclusão efetiva: 31/12/2017
Finalidade: SEM DEFINIÇÃO
Proprietário: PREFEITURA MUNICIPAL DE GOVERNADOR EUGENIO BARROS CPF/CNPJ: 06.101.117/0001-48

Fls 010723
Proc. Nº 1125
Ass

Atividade Técnica: **7 - EXECUÇÃO** ATIVIDADES DE A.R.T. -> #A0506 - PAVIMENTACAO ASFALTICA 53 - EXECUCAO 7500.00 metro quadrado; **7 - EXECUÇÃO** ATIVIDADES DE A.R.T. -> #A0534 - SARJETAS 53 - EXECUCAO 3000.00 metro; **7 - EXECUÇÃO** ATIVIDADES DE A.R.T. -> #A0535 - MEIO-FIOS 53 - EXECUCAO 3000.00 metro; **7 - EXECUÇÃO** ATIVIDADES DE A.R.T. -> #A0539 - SINALIZACAO HORIZONTAL 53 - EXECUCAO 150.00 metro quadrado; **7 - EXECUÇÃO** ATIVIDADES DE A.R.T. -> #A0540 - SINALIZACAO VERTICAL 53 - EXECUCAO 10.00 unidade;

Observações

SERVIÇOS DE COMPLENTAÇÃO DA PAVIMENTAÇÃP ASFALTICA EM VIAS URBANAS EM AAUQ COM MEIO FIO E SARJETA, NO MUNICIPIO DE GOVERNADOR EUGENIO BARROS - MA,

Informações Complementares

CERTIFICAMOS, finalmente, que se encontra vinculado à presente Certidão de Acervo Técnico – CAT, o atestado contendo 2 folha(s), expedido pelo contratante da obra/serviço, a quem cabe a responsabilidade pela veracidade e exatidão das informações nele constantes.

Certidão de Acervo Técnico nº 792579/2017
24/11/2017, 10:28
6Az4c

A Certidão de Acervo Técnico (CAT) à qual o atestado está vinculado constituirá prova da capacidade técnico-profissional da pessoa jurídica somente se o responsável técnico indicado estiver ou venha a ser integrado ao seu quadro técnico por meio de declaração entregue no momento da habilitação ou da entrega das propostas.

Certificamos que se encontra vinculado à presente CAT o atestado apresentado em cumprimento à Lei nº 8.666/93, expedido pela pessoa jurídica contratante, a quem cabe a responsabilidade pela veracidade e exatidão das informações nele constantes. É de responsabilidade deste Conselho a verificação da atividade profissional em conformidade com a Lei nº 5.194/66 e Resoluções do Conselho Federal de Engenharia e Agronomia - CONFEA.

Esta certidão perderá a validade, caso ocorra qualquer alteração posterior dos elementos cadastrais nela contidos.

A autenticidade desta Certidão pode ser verificada em: https://crea-ma.sitac.com.br/publico/, com a chave: 6Az4c

PREFEITURA MUNICIPAL
GOV. EUGENIO BARROS
CAMINHANDO PARA O DESENVOLVIMENTO

Fls 0110724
Proc. Nº 11/25
Ass

ATESTADO DE CAPACIDADE TÉCNICA

Atestamos para os devidos fins, que a empresa **BRITO E DIAS LTDA - ME**, executou os serviços de execução de um complementação de pavimentação em AAUQ no povoado Cacimbão, no município de Governador Eugenio Barros - MA. Os serviços executados foram obtidos de forma satisfatória, não havendo nada que desabone esta empresa.

Seguem abaixo, dados relativos a obra executada.

Obra: Execução de Pavimentação Asfáltica.
Local: Povoado Cacimbão - Zona Rural - Governador Eugenio Barros - MA
Prazo: 26/09/2014 até 31/12/2017.
Período Executado: 26/09/2014 à 21/11/2017.
Contrante: Prefeitura Municipal de Governador Eugenio Barros- MA
CNPJ: 06.101.117/0001-51
Contratado: Brito e Dias LTDA - ME
CNPJ: 19.541.608/0001-51
Responsável Técnico da Contratado: Carlos Augusto Chaves Ramos.
Registro: 110658466-0
Descrição do Serviço:
Serviços de Execução de Pavimentação Asfáltica em AAUQ, com implantação de meio fio e sarjeta e sinalização horizontal e vertical, detalhados em planilha orçamentária anexas a este atestado.
Representante do Contratante:
Maria da Luz Bandeira Bezerra Figueiredo
Prefeito Municipal
CPF: 001.801.303-15
Fiscal da Contratante:
Eng. Mauricio Rodrigues Leal
Engenheiro Civil
CREA: 1105421520

Governador Eugenio Barros – MA, 21 de Novembro de 2017.

Maria da Luz Bandeira Bezerra Figueiredo
Prefeita Municipal

Mauricio Rodrigues Leal
Engenheiro Civil
CREA 1105421520

Rua 12 de Outubro, nº 635, Centro, Gov. Eugenio Barros – MA
CEP: 65.780-000 / Fone: (98) 35641279
CNPJ: 06.101.117/0001-48

Este documento encontra-se registrado no Conselho Regional de Engenharia e Agronomia do Maranhão, vinculado à Certidão nº 792579/2017, emitida em 24/11/2017

Certidão nº 792579/2017
24/11/2017, 10:53
Chave de Impressão: 6Az4c
O documento neste ato registrado foi emitido em 24/11/2017 e contém 3 folhas

Fls 000725
Proc. Nº 11/25
Ass

PREFEITURA MUNICIPAL DE GOVERNADOR EUGENIO BARROS - MA

OBRA: COMPLEMENTAÇÃO DE PAVIMENTAÇÃO ASFALTICA EM AAUQ, COM MEIO FIO E SARJETA.

LOCAL: POVOADO CACIMBÃO

DATA: 26 DE SETEMBRO DE 2014

EMPRESA CONTRATADA: BRITO E DIAS LTDA - ME

GOV. EUGENIO BARROS

ORÇAMENTO ANALÍTICO

ITEM	DESCRIÇÃO	UNID	QUANT	SINAPI/ABRIL 2016	PREÇO (R$) UNIT.	PREÇO (R$) TOTAL	PESO (%)
1.0	**SERV PRELIMINARES**					**17.334,18**	**2,96**
1.1	Placa indicativa da obra	m²	6,00	74209/001	272,22	1.633,32	0,28
1.2	Taxa de registro no CREA	und	1,00	CREA/MA	198,00	198,00	0,03
1.3	Administração da obra	und	1,00	COMPOSIÇÃO	15.953,79	15.502,86	2,65
2.0	**TERRAPLANAGEM**					**20.884,27**	**3,57**
2.1	Raspagem (limpeza super.)	m²	7.500,00	73822/002	0,48	3.600,00	0,62
2.2	Regularização e conformação da plataforma, incluindo escarificação, homogenização, umidecimento e compactação	m²	7.500,00	72961	1,17	8.775,00	1,50
2.2	Escavação, Carga, Transporte, Descarga e Espalhamento de Material de 1ª Categ c/DMT de 20 a 30 km	m³	750,35	74154/001	4,53	3.399,09	0,58
2.2	Compactação de solos a 95% do Proctor Normal	m³	685,93	72910	7,45	5.110,18	0,87
3.0	**PAVIMENTAÇÃO**					**188.046,00**	**32,16**
3.1	Regularização e compactação de Sub-leito	m²	6.000,00	72961	1,17	7.020,00	1,20
3.2	Imprimação (Execução, Fornecimento e Transporte)	m²	6.000,00	72945	4,91	29.460,00	5,04
3.3	Pintura de Ligação(Execução, Fornec. E Transporte)	m²	6.000,00	72942	1,30	7.800,00	1,33
3.4	AAUQ (Execução, Fornecimento e Transporte = 0,085 ton/m2)	m³	300,00	73849/001	479,22	143.766,00	24,59
4.0	**DRENAGEM**					**224.580,00**	**38,41**
4.1	Fornecimento e colocação de meio fio em concreto pré-moldado (10x12x30cm) com Fck = 35MPa, rejuntado com argamassa de cimento e areia no traço 1:4.	m	3.000,00	74223/001	40,49	121.470,00	20,77
4.2	Execução de sarjeta moldada "in loco" em concreto estrutural não unsinado com Fck = 20MPa, i=15%, E=7cm e L=30cm,	m	3.000,00	74012/001	34,37	103.110,00	17,63
5.0	**SINALIZAÇÃO VERTICAL**					**1.291,14**	**0,14**
5.1	Placa Octogonal L = 1,00m	und	2,00	Composição	269,78	539,56	0,09
5.2	Blocos de Concreto Triangular para sinalização de transito, inclusive pintura padrão.	und	2,00	Composição	153,13	306,26	0,05
5.3	Placa de Identificação de nome da rua.	und	6,00	Composição	74,22	445,32	0,08
6.0	**SINALIZAÇÃO HORIZONTAL**					**2.301,00**	**0,39**
6.1	Sinalização Horizontal	m²	150,00	Composição	15,34	2.301,00	0,39
7.0	**LIMPEZA GERAL**					**13.350,00**	**2,28**
7.1	Limpeza Final	m²	7.500,00	9537	1,78	13.350,00	2,28
TOTAL GERAL + BDI 25% (quinhetos e oitenta e quatro mil, setecentos e trinta e tres reais e vinte e quatro centavos) =						**R$ 584.733,24**	**100,00**

Maria da Luz Canceira Bezerra Figueiredo
Prefeita Municipal

Mauricio Rodrigues Leal
Engenheiro Fiscal
Mauricio Rodrigues Leal
Engenheiro Civil
CREA 110542152D

PAVIMENTAÇÃO CACIMBAO / Orça-Analítico - PÁGINA 1/1
JOSÉ NILTON LIMA- CREA-NACIONAL 110531432-4 - FONE: (98) 9112-8256

3

Este documento encontra-se registrado no Conselho Regional de Engenharia e Agronomia do Maranhão, vinculado à Certidão nº 792579/2017, emitida em 24/11/2017

Certidão nº 792579/2017
24/11/2017, 10:53
Chave de Impressão: 6Az4c
O documento neste ato registrado foi emitido em 24/11/2017 e contém 3 folhas

PODER JUDICIÁRIO DO ESTADO DO MARANHÃO

TRIBUNAL DE JUSTIÇA DO ESTADO DO MARANHÃO

CERTIDÃO ESTADUAL - PRIMEIRO GRAU

IMPROBIDADE ADMINISTRATIVA

0110726
Fls
Proc. Nº 11825
Ass

Data emissão: 22/04/2025 **Data de validade:** 22/06/2025

Nº da certidão: 12521631000 **Código de Validação:** b93ad02255

NOME: ADEMAR DE SOUZA PAIVA JUNIOR

CPF: 014.328.683-81

DATA DE NASCIMENTO: 01/04/1985

FILIAÇÃO: LUZANIRA SERRA PAIVA / ADEMAR DE SOUZA PAIVA

Os dados dos documentos constantes nessa certidão foram informados pelo solicitante, sua titularidade e autenticidade deverão ser conferidas pelo interessado, conforme o documento original (ex: CPF, Identidade, etc.)

Certifico que NADA CONSTA nos registros de distribuição do 1º GRAU DE JURISDIÇÃO e Juizados Especiais Criminais do Poder Judiciário do Estado do Maranhão sobre ocorrência de IMPROBIDADE ADMINISTRATIVA distribuída(s) e que esteja(m) em tramitação em face da pessoa acima identificada.

A presente certidão, em consonância com a legislação vigente, atende ao disposto na Resolução CNJ no 121/2010.

Observações:

a) Certidão expedida gratuitamente através da Internet, autorizada pela Resolução 28/2018 e suas alterações;
b) Os dados do(a) solicitante acima informado são de sua responsabilidade, devendo a titularidade ser conferida pelo interessado e/ou destinatário;
c) A validade desta certidão é de 60 (sessenta) dias a partir da data de sua emissão. Após essa data será necessária a emissão de uma nova certidão;
d) Esta certidão é válida apenas para maiores de 18 anos;
e) A autenticidade desta certidão poderá ser confirmada na pagina do Tribunal de Justiça do Maranhão - www.tjma.jus.br - menu - Certidão Estadual, utilizando o código de validação acima identificado;
f) Fonte da pesquisa: sistemas ThemisPG (1º grau), PJE (1º grau), PROJUDI, VEP e SEEU;

Fls 0727
Proc. Nº 11/25
Ass

MINISTÉRIO DA FAZENDA

SUPERINTENDÊNCIA DE SEGUROS PRIVADOS

CERTIDÃO DE REGULARIDADE

Certificamos que JUNTO SEGUROS S.A., CNPJ 84948157000133, está autorizada a operar, conforme PORTARIA 1139, publicado(a) no D.O.U. de 03/12/1991, nos termos da legislação vigente.

Certificamos ainda que a entidade não se encontra, nesta data, sob regime de Direção Fiscal, Intervenção, Liquidação Extrajudicial ou Fiscalização Especial, e não está cumprindo penalidade de suspensão imposta pela SUSEP.

Dados complementares e esta certidão atualizada podem ser obtidos em www.susep.gov.br ou por meio de petição à Autarquia.

Código da Certidão: **CR05436_23042025_171425_473**

Esta Certidão é válida por 30 dias, não prevalecendo sobre certidões geradas posteriormente.

Rio de Janeiro, 23 de Abril de 2025.

PODER JUDICIÁRIO DO ESTADO DO MARANHÃO

TRIBUNAL DE JUSTIÇA DO ESTADO DO MARANHÃO

CERTIDÃO ESTADUAL - PRIMEIRO GRAU

AÇÕES CÍVEIS E PENAIS ON-LINE

Fls 000728
Proc. Nº 11/25
Ass

Data emissão: 22/04/2025 **Data de validade:** 22/06/2025

Nº da certidão: 12521627828 **Código de Validação:** 789434de00

NOME: ADEMAR DE SOUZA PAIVA JUNIOR

CPF: 014.328.683-81

DATA DE NASCIMENTO: 01/04/1985

FILIAÇÃO: LUZANIRA SERRA PAIVA / ADEMAR DE SOUZA PAIVA

Os dados dos documentos constantes nessa certidão foram informados pelo solicitante, sua titularidade e autenticidade deverão ser conferidas pelo interessado, conforme o documento original (ex: CPF, Identidade, etc.)

Tendo em vista a probabilidade de alguma ocorrência, inclusive a possibilidade de homônimos, a certidão não será disponibilizada de forma online.

Não foi possível obter a certidão de forma online. O interessado deverá entrar em contato (através de um dos e-mails abaixo) ou dirigir-se até o setor de distribuição do Fórum da Unidade Judicial mais próximo da sua residência para solicitar a certidão com a verificação da existência de possíveis ações em seu nome ou de homônimos nas seguintes unidades judiciais:

Comarca: CANTANHEDE Email:vara1_can@tjma.jus.br
– Vara Única de Cantanhede(Pje)

O comparecimento deverá ocorrer no horário de atendimento de segunda a sexta-feira das 08:00h às 18:00h, de posse dos seguintes documentos: CPF; Documento de Identificação (RG, CTPS, Certidão de Nascimento, Casamento e/ou óbito) e comprovante de residência.

A Certidão de Ações Cíveis contempla todas as ações e execuções cíveis e fiscais estadual e municipal, ações e execuções da fazenda pública, de interesses difusos e coletivos, famílias, execuções patrimoniais, falências ou concordatas, recuperações judicial ou extrajudicial, insolvências civis, interdições, tutelas, curatelas, inventários e arrolamentos em andamento (abrangendo os processos da pessoa que ocupa o polo passivo), com exceção dos processos das Varas da Infância e Juventude.

A Certidão de Ações Penais contempla todas ações e execuções penais, inclusive da Auditoria Militar.

Observações:

a) A validade desta consulta é de 60 (sessenta) dias a partir da data de sua emissão. Após essa data será necessária a emissão de uma nova consulta;
b) A autenticidade desta consulta poderá ser confirmada na pagina do Tribunal de Justiça do Maranhão - www.tjma.jus.br - menu - Certidão Estadual, utilizando o código de validação acima identificado;
c) Fonte da pesquisa: sistemas ThemisPG (1° grau), PJE (1° grau), PROJUDI, VEP e SEEU;



PODER JUDICIÁRIO DO ESTADO DO MARANHÃO

TRIBUNAL DE JUSTIÇA DO ESTADO DO MARANHÃO

CERTIDÃO ESTADUAL - PRIMEIRO GRAU

AÇÕES CÍVEIS

Fls 0730
Proc. Nº 11/25
Ass

Data emissão: 22/04/2025 **Data de validade:** 22/06/2025

Nº da certidão: 12521626775 **Código de Validação:** 53da42a3cb

NOME: ADEMAR DE SOUZA PAIVA JUNIOR

CPF: 014.328.683-81

DATA DE NASCIMENTO: 01/04/1985

FILIAÇÃO: LUZANIRA SERRA PAIVA / ADEMAR DE SOUZA PAIVA

Os dados dos documentos constantes nessa certidão foram informados pelo solicitante, sua titularidade e autenticidade deverão ser conferidas pelo interessado, conforme o documento original (ex: CPF, Identidade, etc.)

Tendo em vista a probabilidade de alguma ocorrência, inclusive a possibilidade de homônimos, a certidão não será disponibilizada de forma online.

Não foi possível obter a certidão de forma online. O interessado deverá entrar em contato (através de um dos e-mails abaixo) ou dirigir-se até o setor de distribuição do Fórum da Unidade Judicial mais próximo da sua residência para solicitar a certidão com a verificação da existência de possíveis ações em seu nome ou de homônimos nas seguintes unidades judiciais:

Comarca: CANTANHEDE Email:vara1_can@tjma.jus.br – Vara Única de Cantanhede(Pje)

O comparecimento deverá ocorrer no horário de atendimento de segunda a sexta-feira das 08:00h às 18:00h, de posse dos seguintes documentos: CPF; Documento de Identificação (RG, CTPS, Certidão de Nascimento, Casamento e/ou óbito) e comprovante de residência.

A Certidão de Ações Cíveis contempla todas as ações e execuções cíveis e fiscais estadual e municipal, ações e execuções da fazenda pública, de interesses difusos e coletivos, famílias, execuções patrimoniais, falências ou concordatas, recuperações judicial ou extrajudicial, insolvências civis, interdições, tutelas, curatelas, inventários e arrolamentos em andamento (abrangendo os processos da pessoa que ocupa o polo passivo), com exceção dos processos das Varas da Infância e Juventude.

Observações:

a) A validade desta consulta é de 60 (sessenta) dias a partir da data de sua emissão. Após essa data será necessária a emissão de uma nova consulta;

b) A autenticidade desta consulta poderá ser confirmada na pagina do Tribunal de Justiça do Maranhão - www.tjma.jus.br - menu - Certidão Estadual, utilizando o código de validação acima identificado;
c) Fonte da pesquisa: sistemas ThemisPG (1º grau), PJE (1º grau), PROJUDI, VEP e SEEU;



PODER JUDICIÁRIO DO ESTADO DO MARANHÃO

TRIBUNAL DE JUSTIÇA DO ESTADO DO MARANHÃO

CERTIDÃO ESTADUAL - PRIMEIRO GRAU

FALÊNCIA, CONCORDATA E RECUPERAÇÃO JUDICIAL

Fls: 0732
Proc. Nº 11/25
Ass.

Data emissão: 23/04/2025 **Nº da certidão:** 12501480570

Data de validade: 23/06/2025 **Código de Validação:** 1cd4348b05

NOME: ADEMAR DE SOUZA PAIVA JUNIOR

CPF: 014.328.683-81

DATA DE NASCIMENTO: 01/04/1985

FILIAÇÃO: LUZANIRA SERRA PAIVA / ADEMAR DE SOUZA PAIVA

Os dados dos documentos constantes nessa certidão foram informados pelo solicitante, sua titularidade e autenticidade deverão ser conferidas pelo interessado, conforme o documento original (ex: CPF, Identidade, etc.)

Certifico que NADA CONSTA nos registros de distribuição do 1o GRAU DE JURISDIÇÃO do Poder Judiciário do Estado do Maranhão sobre ocorrência de ações de pedido de Falência, Concordata e Recuperação Judicial distribuída(s) que esteja(m) em tramitação em face da pessoa acima identificada.

A Certidão de Falência, Concordata e Recuperação Judicial contempla ações de Falência, Recuperação Judicial/Extrajudicial e Insolvência Civil.

Observações:

a) Os dados do(a) solicitante acima informado são de sua responsabilidade, devendo a titularidade ser conferida pelo interessado e/ou destinatário;

b) A validade desta certidão é de 60 (sessenta) dias a partir da data de sua emissão. Após essa data será necessária a emissão de uma nova certidão;

c) Esta certidão é válida apenas para maiores de 18 anos;

d) A autenticidade desta certidão poderá ser confirmada na página do Tribunal de Justiça do Maranhão - www.tjma.jus.br - menu - Certidão Estadual, utilizando o código de validação acima identificado;

e) Fonte da pesquisa: sistema PJE (1o grau);

Fls 0733
Proc. Nº 11/25
Ass

PODER JUDICIÁRIO DO ESTADO DO MARANHÃO

TRIBUNAL DE JUSTIÇA DO ESTADO DO MARANHÃO

CERTIDÃO ESTADUAL - PRIMEIRO GRAU

FALÊNCIA, CONCORDATA E RECUPERAÇÃO JUDICIAL

Data emissão: 23/04/2025 **Nº da certidão:** 12501480490

Data de validade: 23/06/2025 **Código de Validação:** e2954cc6cc

NOME: J P CONSTRUCOES E TERRAPLANAGEM LTDA

CNPJ: 42.966.384/0001-41

Os dados dos documentos constantes nessa certidão foram informados pelo solicitante, sua titularidade e autenticidade deverão ser conferidas pelo interessado, conforme o documento original (ex: CPF, Identidade, etc.)

Certifico que NADA CONSTA nos registros de distribuição do 1o GRAU DE JURISDIÇÃO do Poder Judiciário do Estado do Maranhão sobre ocorrência de ações de pedido de Falência, Concordata e Recuperação Judicial distribuída(s) que esteja(m) em tramitação em face da pessoa acima identificada.

A Certidão de Falência, Concordata e Recuperação Judicial contempla ações de Falência, Recuperação Judicial/Extrajudicial e Insolvência Civil.

Observações:

a) Os dados do(a) solicitante acima informado são de sua responsabilidade, devendo a titularidade ser conferida pelo interessado e/ou destinatário;

b) A validade desta certidão é de 60 (sessenta) dias a partir da data de sua emissão. Após essa data será necessária a emissão de uma nova certidão;

c) Esta certidão é válida apenas para maiores de 18 anos;

d) A autenticidade desta certidão poderá ser confirmada na página do Tribunal de Justiça do Maranhão - www.tjma.jus.br - menu - Certidão Estadual, utilizando o código de validação acima identificado;

e) Fonte da pesquisa: sistema PJE (1o grau);

TJDFT Poder Judiciário da União
TRIBUNAL DE JUSTIÇA DO DISTRITO FEDERAL E DOS TERRITÓRIOS

Fls 000734
Proc. Nº 11/25
Ass

CERTIDÃO NEGATIVA DE DISTRIBUIÇÃO (AÇÕES DE FALÊNCIAS E RECUPERAÇÕES JUDICIAIS)
1ª e 2ª Instâncias

CERTIFICAMOS que, após consulta aos registros eletrônicos de distribuição de ações de falências e recuperações judiciais disponíveis até 23/04/2025, **NADA CONSTA** contra o nome por extenso e CPF/CNPJ de:

ADEMAR DE SOUZA PAIVA JUNIOR
014.328.683-81
(LUZANIRA SERRA PAIVA / ADEMAR DE SOUZA PAIVA)

OBSERVAÇÕES:
a) Os dados de identificação são de responsabilidade do solicitante da certidão, devendo a titularidade ser conferida pelo interessado e pelo destinatário.
b) A certidão será emitida de acordo com as informações inseridas no banco de dados. Em caso de exibição de processos com dados desatualizados, o interessado deverá requerer a atualização junto ao juízo ou órgão julgador.
c) A certidão será negativa quando não for possível a individualização dos processos por carência de dados do Poder Judiciário. (artigo 8o, § 2o da Resolução 121/CNJ).
d) A certidão cível contempla ações cíveis, execuções fiscais, execuções e insolvências civis, falências, recuperações judiciais, recuperações extrajudiciais, inventários, interdições, tutelas e curatelas. A certidão criminal compreende os processos criminais, os processos criminais militares e as execuções penais. Demais informações sobre o conteúdo das certidões, consultar em www.tjdft.jus.br, no menu Serviços, Certidões, Certidão Nada Consta, Tipos de Certidão.
e) As certidões de Falência e Recuperação Judicial, Cível ou Especial atendem ao disposto no inciso II do artigo 69 da Lei 14133/2021.
f) Medida prevista no artigo 26 do Código Penal, sentença não transitada em julgado.

A autenticidade deverá ser confirmada no site do TJDFT (www.tjdft.jus.br), no menu Serviços, Certidões, Certidão Nada Consta, Validar Certidão - autenticar, informando-se o número do selo digital de segurança impresso.

Emitida gratuitamente pela internet em: 23/04/2025
Selo digital de segurança: **2025.CTD.WD89.R0JX.P6VK.TNXO.5YEH**
*** VÁLIDA POR 30 (TRINTA) DIAS ***

NUCER - Núcleo de Emissão de Certidões do TJDFT
Fórum de Brasília - Milton Sebastião Barbosa, Praça Municipal - Lote 1, Bloco A, Ala B - Térreo.
Brasília - DF
Horário de Atendimento: 7h às 19h, de segunda a sexta-feira, exceto feriados.

0110735
Fls
Proc. Nº 11/25
Ass

CERTIDÃO NEGATIVA DE DISTRIBUIÇÃO (AÇÕES DE FALÊNCIAS E RECUPERAÇÕES JUDICIAIS)
1ª e 2ª Instâncias

CERTIFICAMOS que, após consulta aos registros eletrônicos de distribuição de ações de falências e recuperações judiciais disponíveis até 23/04/2025, **NADA CONSTA** contra o nome por extenso e CPF/CNPJ de:

J P CONSTRUCOES E TERRAPLANAGEM EIRELI
42.966.384/0001-41

OBSERVAÇÕES:
a) Os dados de identificação são de responsabilidade do solicitante da certidão, devendo a titularidade ser conferida pelo interessado e pelo destinatário.
b) A certidão será emitida de acordo com as informações inseridas no banco de dados. Em caso de exibição de processos com dados desatualizados, o interessado deverá requerer a atualização junto ao juízo ou órgão julgador.
c) A certidão será negativa quando não for possível a individualização dos processos por carência de dados do Poder Judiciário. (artigo 8o, § 2o da Resolução 121/CNJ).
d) A certidão cível contempla ações cíveis, execuções fiscais, execuções e insolvências civis, falências, recuperações judiciais, recuperações extrajudiciais, inventários, interdições, tutelas e curatelas. A certidão criminal compreende os processos criminais, os processos criminais militares e as execuções penais. Demais informações sobre o conteúdo das certidões, consultar em www.tjdft.jus.br, no menu Serviços, Certidões, Certidão Nada Consta, Tipos de Certidão.
e) As certidões de Falência e Recuperação Judicial, Cível ou Especial atendem ao disposto no inciso II do artigo 69 da Lei 14133/2021.
f) Medida prevista no artigo 26 do Código Penal, sentença não transitada em julgado.

A autenticidade deverá ser confirmada no site do TJDFT (www.tjdft.jus.br), no menu Serviços, Certidões, Certidão Nada Consta, Validar Certidão - autenticar, informando-se o número do selo digital de segurança impresso.

Emitida gratuitamente pela internet em: 23/04/2025
Selo digital de segurança: **2025.CTD.1U4B.SD10.0MKS.5O4C.CJ4A**
*** VÁLIDA POR 30 (TRINTA) DIAS ***

NUCER - Núcleo de Emissão de Certidões do TJDFT
Fórum de Brasília - Milton Sebastião Barbosa, Praça Municipal - Lote 1, Bloco A, Ala B - Térreo.
Brasília - DF
Horário de Atendimento: 7h às 19h, de segunda a sexta-feira, exceto feriados.

PODER JUDICIÁRIO

JUSTIÇA FEDERAL

CONSELHO DA JUSTIÇA FEDERAL

TRIBUNAL REGIONAL FEDERAL DA 1ª REGIÃO

CERTIDÃO JUDICIAL CÍVEL

Nº 1095265/2025

CERTIFICAMOS, na forma da lei, que, consultando os sistemas processuais abaixo indicados, **NÃO CONSTAM**, até a presente data e hora, PROCESSOS de classes CÍVEIS em tramitação contra:

ADEMAR DE SOUZA PAIVA JUNIOR (nome social)

ADEMAR DE SOUZA PAIVA JUNIOR (nome civil)

OU

CPF/CNPJ nº 014.328.683-81



Certidão emitida em: 22/04/2025 , às 13:58:17 (data e hora de Brasília)

Observações:

a) A autenticidade desta certidão poderá ser verificada, no prazo de 90 (noventa) dias, por qualquer interessado no site do CONSELHO DA JUSTIÇA FEDERAL, endereço https://certidao-unificada.cjf.jus.br/#/validacao-certidao, por meio do código de validação abaixo;

b) A pesquisa realizada com base no CPF informado abrange processos em que o titular ou seu eventual espólio (bens, direitos e obrigações deixados por pessoa falecida para herdeira(s) e/ou herdeiro(s)) figure como parte.

c) Nos casos do § 1º do art. 4º da Resolução n. 680/2020 (CPF não informado), o nome indicado para a consulta será de responsabilidade do solicitante da certidão, devendo a titularidade ser conferida pelo interessado e destinatário.

d) Certidão expedida gratuitamente e nos termos da Resolução nº 121/10 do CNJ e da Resolução n. 680/2020 do CJF.

e) Certidão emitida em consulta às seguintes bases de dados (data e hora de Brasília):

- Processo Judicial Eletrônico até 20/04/2025 , às 22:09:42.
- Processo Digital da 1ª Região até 20/04/2025 , às 22:09:42.
- Processo Judicial Digital de Execução Fiscal até 20/04/2025 , às 22:09:42.
- JEF Virtual até 20/04/2025 , às 22:09:42.
- Processual até 20/04/2025 , às 22:09:42.
- Sistema Eletrônico de Execução Unificado até 20/04/2025 , às 22:09:42.

Código de validação: MCAV.6EAH.8QXH.FWXZ.F3V6

Para conferir a autenticidade desta certidão, capture o QR Code ou acesse o site https://certidao-unificada.cjf.jus.br/#/validacao-certidao/MCAV.6EAH.8QXH.FWXZ.F3V6



PODER JUDICIÁRIO

JUSTIÇA FEDERAL

CONSELHO DA JUSTIÇA FEDERAL

TRIBUNAL REGIONAL FEDERAL DA 2ª REGIÃO

CERTIDÃO JUDICIAL CÍVEL

Nº 1095265/2025

CERTIFICAMOS, na forma da lei, que, consultando os sistemas processuais abaixo indicados, **NÃO CONSTAM**, até a presente data e hora, PROCESSOS de classes CÍVEIS em tramitação contra:

ADEMAR DE SOUZA PAIVA JUNIOR (nome social)

ADEMAR DE SOUZA PAIVA JUNIOR (nome civil)

OU

CPF/CNPJ nº 014.328.683-81

0110738
Fls
Proc. Nº 11/25
Ass

Certidão emitida em: 22/04/2025 , às 13:58:17 (data e hora de Brasília)

Observações:

a) A autenticidade desta certidão poderá ser verificada, no prazo de 90 (noventa) dias, por qualquer interessado no site do CONSELHO DA JUSTIÇA FEDERAL, endereço https://certidao-unificada.cjf.jus.br/#/validacao-certidao, por meio do código de validação abaixo;

b) A pesquisa realizada com base no CPF informado abrange processos em que o titular ou seu eventual espólio (bens, direitos e obrigações deixados por pessoa falecida para herdeira(s) e/ou herdeiro(s)) figure como parte.

c) Nos casos do § 1º do art. 4º da Resolução n. 680/2020 (CPF não informado), o nome indicado para a consulta será de responsabilidade do solicitante da certidão, devendo a titularidade ser conferida pelo interessado e destinatário.

d) Certidão expedida gratuitamente e nos termos da Resolução nº 121/10 do CNJ e da Resolução n. 680/2020 do CJF.

e) Certidão emitida em consulta às seguintes bases de dados (data e hora de Brasília):

- Seção Judiciária do Espírito Santo (Eproc ES) até 22/04/2025 , às 13:58:11.
- Seção Judiciária do Rio de Janeiro (Eproc RJ) até 22/04/2025 , às 13:58:11.
- Tribunal Regional Federal da 2ª Região (Eproc TRF2) até 22/04/2025 , às 13:58:11.

Código de validação: MCAV.6EAH.8QXH.FWXZ.F3V6

Para conferir a autenticidade desta certidão, capture o QR Code ou acesse o site https://certidao-unificada.cjf.jus.br/#/validacao-certidao/MCAV.6EAH.8QXH.FWXZ.F3V6

PODER JUDICIÁRIO
JUSTIÇA FEDERAL
CONSELHO DA JUSTIÇA FEDERAL
TRIBUNAL REGIONAL FEDERAL DA 3ª REGIÃO

Fls 0739
Proc. Nº 11/25
Ass.

CERTIDÃO JUDICIAL CÍVEL

Nº 1095265/2025

CERTIFICAMOS, na forma da lei, que, consultando os sistemas processuais abaixo indicados, **NÃO CONSTAM**, até a presente data e hora, PROCESSOS de classes CÍVEIS em tramitação contra:

ADEMAR DE SOUZA PAIVA JUNIOR (nome social)
ADEMAR DE SOUZA PAIVA JUNIOR (nome civil)

OU

CPF/CNPJ nº 014.328.683-81

Certidão emitida em: 22/04/2025 , às 13:58:17 (data e hora de Brasília)

Observações:

a) A autenticidade desta certidão poderá ser verificada, no prazo de 90 (noventa) dias, por qualquer interessado no site do CONSELHO DA JUSTIÇA FEDERAL, endereço https://certidao-unificada.cjf.jus.br/#/validacao-certidao, por meio do código de validação abaixo;

b) A pesquisa realizada com base no CPF informado abrange processos em que o titular ou seu eventual espólio (bens, direitos e obrigações deixados por pessoa falecida para herdeira(s) e/ou herdeiro(s)) figure como parte.

c) Nos casos do § 1º do art. 4º da Resolução n. 680/2020 (CPF não informado), o nome indicado para a consulta será de responsabilidade do solicitante da certidão, devendo a titularidade ser conferida pelo interessado e destinatário.

d) Certidão expedida gratuitamente e nos termos da Resolução nº 121/10 do CNJ e da Resolução n. 680/2020 do CJF.

e) Certidão emitida em consulta às seguintes bases de dados (data e hora de Brasília):

- Sistema de Acompanhamento e Informações Processuais do 1º Grau e do 2º Grau até 22 /04/2025 , às 13:58:14.

- PJe - Sistema Processual Eletrônico até 22/04/2025 , às 13:58:14.

Código de validação: MCAV.6EAH.8QXH.FWXZ.F3V6

Para conferir a autenticidade desta certidão, capture o QR Code ou acesse o site https://certidao-unificada.cjf.jus.br/#/validacao-certidao/MCAV.6EAH.8QXH.FWXZ.F3V6

PODER JUDICIÁRIO

JUSTIÇA FEDERAL

CONSELHO DA JUSTIÇA FEDERAL

TRIBUNAL REGIONAL FEDERAL DA 5ª REGIÃO

CERTIDÃO JUDICIAL CÍVEL

Nº 1095265/2025

CERTIFICAMOS, na forma da lei, que, consultando os sistemas processuais abaixo indicados, **NÃO CONSTAM**, até a presente data e hora, PROCESSOS de classes CÍVEIS em tramitação contra:

ADEMAR DE SOUZA PAIVA JUNIOR (nome social)

ADEMAR DE SOUZA PAIVA JUNIOR (nome civil)

OU

CPF/CNPJ nº 014.328.683-81



Certidão emitida em: 22/04/2025 , às 13:58:17 (data e hora de Brasília)

Observações:

a) A autenticidade desta certidão poderá ser verificada, no prazo de 90 (noventa) dias, por qualquer interessado no site do CONSELHO DA JUSTIÇA FEDERAL, endereço https://certidao-unificada.cjf.jus.br/#/validacao-certidao, por meio do código de validação abaixo;

b) A pesquisa realizada com base no CPF informado abrange processos em que o titular ou seu eventual espólio (bens, direitos e obrigações deixados por pessoa falecida para herdeira(s) e/ou herdeiro(s)) figure como parte.

c) Nos casos do § 1º do art. 4º da Resolução n. 680/2020 (CPF não informado), o nome indicado para a consulta será de responsabilidade do solicitante da certidão, devendo a titularidade ser conferida pelo interessado e destinatário.

d) Certidão expedida gratuitamente e nos termos da Resolução nº 121/10 do CNJ e da Resolução n. 680/2020 do CJF.

e) Certidão emitida em consulta às seguintes bases de dados (data e hora de Brasília):

- PJE-T5 até 21/04/2025 , às 00:43:44.
- PJE-AL até 21/04/2025 , às 00:50:00.
- PJE-CE até 21/04/2025 , às 01:09:02.
- PJE-PB até 21/04/2025 , às 03:33:41.
- PJE-PE até 21/04/2025 , às 01:01:13.
- PJE-RN até 21/04/2025 , às 03:48:19.
- PJE-SE até 21/04/2025 , às 03:29:53.
- ESPARTA até 11/06/2024 , às 15:20:58.
- TEBAS até 10/06/2024 , às 18:59:55.

Código de validação: MCAV.6EAH.8QXH.FWXZ.F3V6

Para conferir a autenticidade desta certidão, capture o QR Code ou acesse o site https://certidao-unificada.cjf.jus.br/#/validacao-certidao/MCAV.6EAH.8QXH.FWXZ.F3V6



000742
Fls
Proc. Nº 11/25
Ass

PODER JUDICIÁRIO
JUSTIÇA FEDERAL
CONSELHO DA JUSTIÇA FEDERAL
TRIBUNAL REGIONAL FEDERAL DA 1ª REGIÃO

CERTIDÃO JUDICIAL CÍVEL

Nº 1095242/2025

CERTIFICAMOS, na forma da lei, que, consultando os sistemas processuais abaixo indicados, **NÃO CONSTAM**, até a presente data e hora, PROCESSOS de classes CÍVEIS em tramitação contra:

J P CONSTRUCOES E TERRAPLANAGEM LTDA

OU

CPF/CNPJ nº 42.966.384/0001-41

Certidão emitida em: 22/04/2025 , às 13:55:53 (data e hora de Brasília)

Observações:

a) A autenticidade desta certidão poderá ser verificada, no prazo de 90 (noventa) dias, por qualquer interessado no site do CONSELHO DA JUSTIÇA FEDERAL, endereço https://certidao-unificada.cjf.jus.br/#/validacao-certidao, por meio do código de validação abaixo;

b) A pesquisa realizada com base no CPF informado abrange processos em que o titular ou seu eventual espólio (bens, direitos e obrigações deixados por pessoa falecida para herdeira(s) e/ou herdeiro(s)) figure como parte.

c) Nos casos do § 1º do art. 4º da Resolução n. 680/2020 (CPF não informado), o nome indicado para a consulta será de responsabilidade do solicitante da certidão, devendo a titularidade ser conferida pelo interessado e destinatário.

d) Certidão expedida gratuitamente e nos termos da Resolução nº 121/10 do CNJ e da Resolução n. 680/2020 do CJF.

e) Certidão emitida em consulta às seguintes bases de dados (data e hora de Brasília):

- Processo Judicial Eletrônico até 20/04/2025 , às 22:09:42.
- Processo Digital da 1ª Região até 20/04/2025 , às 22:09:42.
- Processo Judicial Digital de Execução Fiscal até 20/04/2025 , às 22:09:42.
- JEF Virtual até 20/04/2025 , às 22:09:42.
- Processual até 20/04/2025 , às 22:09:42.
- Sistema Eletrônico de Execução Unificado até 20/04/2025 , às 22:09:42.

Código de validação: POFL.JYKR.AKZU.ABVS.HGJ4

Para conferir a autenticidade desta certidão, capture o QR Code ou acesse o site https://certidao-unificada.cjf.jus.br/#/validacao-certidao/POFL.JYKR.AKZU.ABVS.HGJ4

PODER JUDICIÁRIO
JUSTIÇA FEDERAL
CONSELHO DA JUSTIÇA FEDERAL
TRIBUNAL REGIONAL FEDERAL DA 3ª REGIÃO

CERTIDÃO JUDICIAL CÍVEL

Nº 1095242/2025

CERTIFICAMOS, na forma da lei, que, consultando os sistemas processuais abaixo indicados, **NÃO CONSTAM**, até a presente data e hora, PROCESSOS de classes CÍVEIS em tramitação contra:

J P CONSTRUCOES E TERRAPLANAGEM LTDA

OU

CPF/CNPJ nº 42.966.384/0001-41

0000743
Fls _____
Proc. Nº 1105
Ass _____

Certidão emitida em: 22/04/2025 , às 13:55:53 (data e hora de Brasília)

Observações:

a) A autenticidade desta certidão poderá ser verificada, no prazo de 90 (noventa) dias, por qualquer interessado no site do CONSELHO DA JUSTIÇA FEDERAL, endereço https://certidao-unificada.cjf.jus.br/#/validacao-certidao, por meio do código de validação abaixo;

b) A pesquisa realizada com base no CPF informado abrange processos em que o titular ou seu eventual espólio (bens, direitos e obrigações deixados por pessoa falecida para herdeira(s) e/ou herdeiro(s)) figure como parte.

c) Nos casos do § 1º do art. 4º da Resolução n. 680/2020 (CPF não informado), o nome indicado para a consulta será de responsabilidade do solicitante da certidão, devendo a titularidade ser conferida pelo interessado e destinatário.

d) Certidão expedida gratuitamente e nos termos da Resolução nº 121/10 do CNJ e da Resolução n. 680/2020 do CJF.

e) Certidão emitida em consulta às seguintes bases de dados (data e hora de Brasília):

- Sistema de Acompanhamento e Informações Processuais do 1º Grau e do 2º Grau até 22/04/2025 , às 13:55:35.

- PJe - Sistema Processual Eletrônico até 22/04/2025 , às 13:55:35.

Código de validação: POFL.JYKR.AKZU.ABVS.HGJ4

Para conferir a autenticidade desta certidão, capture o QR Code ou acesse o site https://certidao-unificada.cjf.jus.br/#/validacao-certidao/POFL.JYKR.AKZU.ABVS.HGJ4

PODER JUDICIÁRIO
JUSTIÇA FEDERAL
CONSELHO DA JUSTIÇA FEDERAL
TRIBUNAL REGIONAL FEDERAL DA 5ª REGIÃO

Fls 0744
Proc. Nº 11/25
Ass.

CERTIDÃO JUDICIAL CÍVEL

Nº 1095242/2025

CERTIFICAMOS, na forma da lei, que, consultando os sistemas processuais abaixo indicados, **NÃO CONSTAM**, até a presente data e hora, PROCESSOS de classes CÍVEIS em tramitação contra:

J P CONSTRUCOES E TERRAPLANAGEM LTDA

OU

CPF/CNPJ nº 42.966.384/0001-41

Certidão emitida em: 22/04/2025 , às 13:55:53 (data e hora de Brasília)

Observações:

a) A autenticidade desta certidão poderá ser verificada, no prazo de 90 (noventa) dias, por qualquer interessado no site do CONSELHO DA JUSTIÇA FEDERAL, endereço https://certidao-unificada.cjf.jus.br/#/validacao-certidao, por meio do código de validação abaixo;

b) A pesquisa realizada com base no CPF informado abrange processos em que o titular ou seu eventual espólio (bens, direitos e obrigações deixados por pessoa falecida para herdeira(s) e/ou herdeiro(s)) figure como parte.

c) Nos casos do § 1º do art. 4º da Resolução n. 680/2020 (CPF não informado), o nome indicado para a consulta será de responsabilidade do solicitante da certidão, devendo a titularidade ser conferida pelo interessado e destinatário.

d) Certidão expedida gratuitamente e nos termos da Resolução nº 121/10 do CNJ e da Resolução n. 680/2020 do CJF.

e) Certidão emitida em consulta às seguintes bases de dados (data e hora de Brasília):

- PJE-T5 até 21/04/2025 , às 00:43:44.
- PJE-AL até 21/04/2025 , às 00:50:00.
- PJE-CE até 21/04/2025 , às 01:09:02.
- PJE-PB até 21/04/2025 , às 03:33:41.
- PJE-PE até 21/04/2025 , às 01:01:13.
- PJE-RN até 21/04/2025 , às 03:48:19.
- PJE-SE até 21/04/2025 , às 03:29:53.
- ESPARTA até 11/06/2024 , às 15:20:58.
- TEBAS até 10/06/2024 , às 18:59:55.

Código de validação: POFL.JYKR.AKZU.ABVS.HGJ4

Para conferir a autenticidade desta certidão, capture o QR Code ou acesse o site https://certidao-unificada.cjf.jus.br/#/validacao-certidao/POFL.JYKR.AKZU.ABVS.HGJ4



Fls 000746
Proc. Nº 11/25
Ass

APÓLICE DIGITAL

junto SEGUROS

A sua apólice pode ser consultada através da leitura do QR Code. Entretanto, **a simples leitura não dispensa a consulta das Condições Contratuais do produto na página da internet da Superintendência de Seguros Privados (https://www.gov.br/susep/pt-br)** ou da Junto Seguros (juntoseguros.com).

FRONTISPÍCIO DE APÓLICE SEGURO GARANTIA

DADOS DA SEGURADORA: JUNTO SEGUROS S.A

CNPJ: 84.948.157/0001-33, registro SUSEP 05436, com sede na Av. Dr. Dário Lopes dos Santos, 2197, 3º Andar, CJ 302 – Jardim Botânico - CEP 80210-010 - Curitiba - PR

Data de Emissão: **23/04/2025 17:14:12**
N° Apólice Seguro Garantia: **12-0775-0221332**
Proposta: **5222751**
Controle Interno (Código Controle): **425789111**
N° de Registro SUSEP: **05436202500120775022133 2**

DADOS DO SEGURADO: MUNICIPIO DE CHAPADINHA

CPF/CNPJ: 06.117.709/0001-58 AVENIDA PRESIDENTE VARGAS 310, CENTRO - CEP: 65.500-000 - CHAPADINHA - MA

DADOS DO TOMADOR: J P CONSTRUCOES E TERRAPLANAGEM LTDA EPP

CPF/CNPJ: 42.966.384/0001-41 AV DR ANTONIO SAMPAIO S/N, CENTRO - CEP: 65.468-000 - MATOES DO NORTE - MA

DADOS DA CORRETORA:

000002.0.203293-3 **AIRAM CORRETORA DE SEGUROS LTDA**

Documento eletrônico digitalmente assinado por:

ICP Brasil Assinado digitalmente por: **Roque Jr. de H. Melo**

ICP Brasil Assinado digitalmente por: **Eduardo de O. Nobrega**

Documento eletrônico assinado digitalmente conforme MP nº 2.200-2/2001 de 24/08/2001, que institulu a Infra - estrutura de Chaves Públicas Brasileira - ICP - Brasil por: Signatários(as): Eduardo de Oliveira Nobrega Nº de Série do Certificado: 6EE8105114FCD7C8C534AF79175710071D8DB1C8 Roque de Holanda Melo Nº de Série do Certificado: 009F1E58A664DE5F543AD0

Autenticidade, integridade e validade jurídica em forma eletrônica garantida através de Chaves Públicas Brasileira-ICP-Brasil. As condições contratuais / regulamento deste produto protocolizadas pela sociedade / entidade junto à Susep, poderão ser consultadas no site https://www.gov.br/susep/pt-br de acordo com o número de processo constante da apólice / proposta. A certidão de regularidade da sociedade seguradora perante a SUSEP pode ser consultada no site https://www.gov.br/susep/pt-br. Este produto está protocolado através do N.º de Processo SUSEP 15414.636371/2022-53 e nº 15414.636374/2022-97. Atendimento SUSEP: 0800.021.8484. Central de Atendimento: 0800.704. 0301, deficiente auditivo 0800.742.6060, Ouvidoria: 0800.643.0301, http://www.consumidor.gov.br.

N° Apólice Seguro Garantia: **12-0775-0221332**
Proposta: **5222751**
Controle Interno (Código Controle): **425789111**
N° de Registro SUSEP: **05436202500120775022133 2**

junto SEGUROS

FRONTISPÍCIO DE APÓLICE SEGURO GARANTIA

Garantia Contratada

Modalidade	Limite Máximo de Garantia (LMG)	Ramo
Licitante	R$ 32.740,63	0775 - GARANTIA SEGURADO - SETOR PÚBLICO

Descrição da Garantia: Coberturas, valores e prazos previstos na Apólice:

Modalidade e Cobertura Adicional	Limite Máximo de Indenização (LMI)	Vigência	
		Início	Término
Licitante	R$ 32.740,63	23/04/2025	25/07/2025
Multas e Penalidades	R$ 32.740,63	23/04/2025	25/07/2025

Demonstrativo de Prêmio:

Prêmio Líquido Licitante	R$ 160,00
Adicional de Fracionamento	R$ 0,00
I.O.F	R$ 0,00
Prêmio Total	**R$ 160,00**

Condições de Pagamento:

Parcela	Vencimento	Nº Carnê	Valor(R$)
1	30/04/2025	24734526	R$ 160,00

Em atendimento à Lei 12.741/12informamos que incidem as alíquotas de 0,65% de PIS/Pasep e de 4% de COFINS sobre os prêmios de seguros, deduzidos do estabelecido em legislação específica.O(s) valor(es) acima descrito(s), é(são) devido(s) no cenário desta contratação de cobertura(s).Pode(m) sofrer alteração(ões) quando contratada(s) isoladamente ou em outra composição

0110747
Fls
Proc. Nº 11/25
Ass

APÓLICE DIGITAL

N° Apólice Seguro Garantia: **12-0775-0221332**
Proposta: **5222751**
Controle Interno (Código Controle): **425789111**
N° de Registro SUSEP: **05436202500120775022133 2**

FRONTISPÍCIO DE APÓLICE SEGURO GARANTIA

Objeto da Garantia

Esta Apólice de riscos declarados garante Indenização, até o valor do Limite Máximo de Garantia, pelos Prejuízos decorrentes da recusa do Tomador adjudicatário em assinar o contrato administrativo licitado, conforme termos e condições descritos no **Edital CONCORRÊNCIA Nº 011/2025-PMCH.**

Ademais, esta Apólice de riscos declarados garante Indenização, até Limite Máximo de Garantia, pelos Prejuízos decorrentes do inadimplemento de multas e penalidades administrativas impostas pelo Segurado ao Tomador, e não adimplidas no prazo definido no Contrato Principal ou notificação realizada ao Tomador.

O presente documento é emitido em consonância com a Circular SUSEP 662, de 11 de abril de 2022.

ESTA APÓLICE NÃO PODERÁ SER UTILIZADA COMO COMPLEMENTO OU ENDOSSO DE APÓLICE ANTERIORMENTE FORNECIDA POR ESTA SEGURADORA REFERENTE AO MESMO EDITAL E/OU CONTRATO OBJETO DESTE SEGURO.

Fls 0748
Proc. Nº 11/25
Ass.

APÓLICE DIGITAL

CONDIÇÕES CONTRATUAIS

0110749
FIS
Proc Nº 11/25

LICITANTE
PROCESSO SUSEP n.º 15414.636371/2022-53

1. OBJETIVO DO SEGURO – RISCOS COBERTOS

1.1. Este contrato de seguro garante Indenização, até o valor do Limite Máximo de Garantia, pelos Prejuízos decorrentes da recusa do Tomador adjudicatário em assinar o contrato administrativo licitado, ou demais inadimplementos elencados nos termos e condições descritos no Edital os quais levem à execução da garantia de oferta.

2. RISCOS EXCLUÍDOS

2.1. Não estão incluídos na cobertura quaisquer prejuízos ocasionados direta ou indiretamente e ocorridos em consequência de:
a) obrigações trabalhistas e previdenciárias;
b) riscos cobertos por outros ramos ou modalidades de seguro, tais como, mas não se limitando a seguro de responsabilidade civil, lucros cessantes e eventos e riscos de natureza ambiental;
c) eventos de caso fortuito ou força maior, nos termos do Código Civil;
d) inadimplência de obrigações garantidas, decorrentes de atos ou fatos de responsabilidade do Segurado, que tenham contribuído de forma determinante para ocorrência do Sinistro;
e) inadimplência de obrigações do Edital que não sejam de responsabilidade do Tomador;
f) penalidades decorrentes do atraso do Tomador na apresentação desta Apólice e seus Endossos, ou da inadequação da Apólice para garantia do Edital;
g) atos de terrorismo conforme definido por legislação ou regulamentação aplicável;
h) atos de hostilidade, guerra, rebelião, insurreição, revolução, confisco, destruição ou requisição decorrentes de qualquer ato de autoridade de fato ou de direito, civil ou militar e, em geral, todo ou qualquer ato ou consequência dessas ocorrências, bem como atos praticados por qualquer pessoa agindo ou em ligação com qualquer organização cujas atividades visem a derrubar pela força o governo ou instigar a sua queda, pela perturbação da ordem política e social do país por meio de atos de terrorismo, guerra, revolução, subversão e guerrilhas;
i) quaisquer perdas, destruição ou danos, de quaisquer bens materiais, prejuízos e despesas emergentes ou consequentes de qualquer forma de radiação, contaminação, resíduo ou fissão, inclusive, mas não se limitando, às nucleares e ionizantes;
j) obrigações que não estejam expressamente garantidas e previstas no Objeto da presente Apólice;
k) quaisquer Prejuízos, perdas e/ou demais penalidades decorrentes da violação de normas anticorrupção perpetradas com participação dolosa do Segurado e/ou seus representantes;
l) quaisquer prejuízos decorrentes da alteração da obrigação garantida por esta Apólice que tenha sido acordada entre Segurado e Tomador, sem anuência prévia da Seguradora por meio da emissão de Endosso;
m) quaisquer das hipóteses previstas no art. 99 e/ou art. 102 da Lei 14.133/2021.

3. PRÊMIO

3.1. O Tomador é responsável pelo pagamento do Prêmio correspondente a Apólice, assim como de todos seus Endossos.

Fls 000750
Proc. Nº 11/25
Ass.

3.2. Esta Apólice continuará em vigor mesmo quando o Tomador não pagar o Prêmio nas datas convencionadas.
3.3. A presente modalidade de Seguro garantia não contempla a hipótese de devolução de Prêmio em caso de cancelamento.

4. ALTERAÇÕES, RENOVAÇÕES E ATUALIZAÇÕES

4.1. A Apólice acompanhará as modificações já previstas no Edital subscrito, mediante emissão de Endosso ou nova Apólice.
4.2. Para alterações posteriores efetuadas no Edital, em virtude das quais se faça necessária a modificação da Apólice, esta poderá acompanhar tais modificações, desde que solicitado e haja o respectivo aceite pela Seguradora, por meio da emissão de Endosso ou nova Apólice.
4.3. As alterações, renovações e atualizações não se presumem e serão precedidas de pedido do Segurado, acompanhado dos documentos que as demonstrem, inclusive para a atualização monetária do LMG pelo índice constante do Edital.
4.4. Ao aceitar a presente Apólice, Segurado e Tomador reconhecem o seu dever em comunicar à Seguradora, em prazo razoável, nunca superior a 10 (dez) dias úteis após o fato, de alterações ocorridas ao Edital ou da obrigação constante do Objeto da Garantia que influenciem o risco subscrito pela Seguradora, sendo, ou não, tais alterações formalizadas contratualmente.
4.5. A não observância pelo Segurado das obrigações constantes no item 4.4. importam em Perda de Direitos, conforme item 7, abaixo, desde que (i) disso resulte agravamento do risco coberto; e (ii) isso tenha relação com o Sinistro ou esteja comprovado, pela Seguradora, que o Segurado silenciou de má-fé.

5. RECLAMAÇÃO E CARACTERIZAÇÃO DE SINISTRO

5.1. Reclamação de Sinistro: não sanado o inadimplemento e não assinado o contrato administrativo licitado, a Reclamação de Sinistro poderá ser realizada pelo Segurado, mediante envio de comunicação à Seguradora, ao "canal de sinistro" constante do sítio eletrônico da Seguradora, informando-a acerca da conclusão do processo administrativo para apuração de Prejuízos.
5.2. Caracterização do Sinistro: o Sinistro restará caracterizado quando da exigibilidade dos Prejuízos causados ao Segurado, por culpa ou dolo do Tomador, desde que acompanhado dos documentos listados abaixo.
5.3. Para a Reclamação de Sinistro será necessária a apresentação dos seguintes documentos:
a) cópia do Edital de licitação e seus anexos;
b) cópia integral do processo licitatório correspondente ao Edital;
c) cópia da notificação do Tomador para assinatura do contrato administrativo licitado;
d) cópia do processo administrativo que documentou a inadimplência do Tomador e culminou na aplicação de multas e/ou apuração de Prejuízos ao Segurado;
e) planilha, relatório e/ou correspondências informando os Prejuízos sofridos;
f) planilha, relatório e/ou correspondências informando da existência de valores retidos;
g) cópia de atas, notificações, contranotificações, documentos, correspondências, inclusive e-mails, trocados entre Segurado e Tomador, relacionados à inadimplência do Tomador;
h) cópia do novo contrato firmado pelo Segurado com o Licitante Substituto, quando aplicável.
5.4. Regulação do Sinistro: a Seguradora deverá apresentar Relatório Final de Regulação do Sinistro em até 30 (trinta) dias corridos, contados do recebimento da Reclamação de Sinistro devidamente acompanhada dos documentos acima listados.

Fls 010751
Proc. Nº 11/25
Ass.

5.4.1. A Seguradora poderá solicitar, ao Segurado, outros documentos e/ou informações complementares para a análise de cobertura da Reclamação de Sinistro apresentada, hipótese na qual o prazo previsto no item 5.4. será suspenso, voltando a correr sua contagem a partir do dia útil subsequente àquele em que forem completamente atendidas as exigências da Seguradora.

5.4.2. Em caso de decisão judicial, ou arbitral, que impeça ou de alguma forma influencie na possibilidade de execução da garantia pelo Segurado, ou suspenda os efeitos da Reclamação de Sinistro comunicada à Seguradora, o prazo de 30 (trinta) dias constante do item 5.4. interrompido, reiniciando a partir do primeiro dia útil subsequente à revogação dos efeitos da decisão, mesmo que tenham sido interpostos recursos, se estes não possuírem efeito suspensivo.

6. INDENIZAÇÃO E SUB-ROGAÇÃO

6.1. Caracterizado o Sinistro, a Seguradora indenizará o Segurado, ou o Beneficiário mediante pagamento em dinheiro dos Prejuízos ocasionados em razão da inadimplência do Tomador.

6.1.1. O cálculo da Indenização corresponderá ao valor das multas aplicadas ao Tomador, conforme disposto no Edital.

6.1.2. Em complemento ao cálculo descrito no item 6.1.1 acima, na ocorrência de Sinistro, os eventuais saldos de créditos do Tomador apurados junto ao Segurado, serão utilizados para amortização do valor da indenização, sem prejuízo de seu pagamento no prazo devido.

6.2. Caso o pagamento da Indenização aconteça antes da apuração dos saldos de créditos do Tomador, o Segurado devolverá à Seguradora os valores por ela pagos em excesso.

6.3. O pagamento da Indenização deverá ocorrer dentro do prazo máximo de 30 (trinta) dias, devendo o Segurado colaborar com a assinatura do termo de quitação ou do termo de retomada, conforme o caso.

6.3.1. O não pagamento da Indenização no prazo previsto sujeitará a Seguradora ao pagamento de juros de mora e correção monetária, a partir daquela data, nos termos do Edital e sua legislação específica.

6.4. Paga a Indenização, a Seguradora se sub-rogará nos direitos e poderes do Segurado contra o Tomador e/ou terceiros cujos atos ou fatos tenham dado causa ao Sinistro.

6.4.1. É ineficaz qualquer ato do Segurado que diminua ou extinga, em prejuízo da Seguradora, os direitos de sub-rogação.

7. PERDA DE DIREITOS

7.1. O Segurado perderá o direito à Indenização na ocorrência de uma ou mais das seguintes hipóteses:

I. Atos ilícitos dolosos ou por culpa grave equiparável ao dolo comprovadamente praticados pelo Segurado, ou ainda pelo seu representante legal;

II. Se o Segurado agravar intencionalmente o risco coberto pela Apólice;

III. Descumprimento de obrigações do Tomador decorrentes de atos ou fatos de responsabilidade do Segurado que tenham contribuído de forma determinante para a ocorrência do Sinistro;

IV. Se o Segurado não cumprir integralmente quaisquer obrigações previstas nas presentes Condições Contratuais desta Apólice;

V. Se o Segurado ou seu representante fizer declarações inexatas ou omitir de má-fé circunstâncias de seu conhecimento que configurem agravamento de risco de inadimplência do Tomador ou que possam influenciar na aceitação da proposta;

VI. Se for realizada alteração no Contrato Principal sem anuência prévia da Seguradora, desde que: (i) disso resulte agravamento do risco coberto; e (ii) tal situação tenha relação com o Sinistro ou reste comprovado que o Segurado silenciou de má-fé;

000752
Fls
Proc. Nº 11/25
Ass

VII. Ausência ou intempestividade da comunicação da Expectativa de Sinistro na forma do item 5.1 destas Condições Contratuais, caso configure agravamento do risco e impeça a Seguradora de adotar as medidas de mitigação de risco;
VIII. Se o Segurado deixar de tomar as providências para evitar ou minorar as consequências do Sinistro.
7.2 O Segurado está ciente das hipóteses de perda de direito quanto a descumprimentos de suas obrigações, ônus, encargos, desembolsos e despesas de sua responsabilidade, assumidos e acordados no âmbito do Contrato Principal e/ou desta Apólice.
7.3. Ao aceitar a presente Apólice / Endosso o Segurado declara à Seguradora que até a data de emissão da presente Apólice / Endossos não há nenhuma circunstância, evento ou inadimplemento do Tomador referente a(s) obrigação(ões) constante do Objeto da Garantia, que tenha gerado ou venha a gerar uma Expectativa de Sinistro, um aviso de Sinistro ou que caracterize a ocorrência de um Sinistro.

8. EXTINÇÃO DA COBERTURA

8.1. A responsabilidade da Seguradora extinguir-se-á, de pleno direito, quando ocorrer uma das seguintes situações abaixo:
a) o contrato administrativo decorrente do Edital garantido pela Apólice for definitivamente assinado entre Segurado e Tomador;
b) quando a Seguradora e o Segurado assim o acordarem;
c) quando o pagamento da Indenização ao Segurado atingir o LMG da Apólice;
d) quando o Objeto da Garantia for extinto; ou
e) término da vigência prevista na Apólice ou Endosso.
8.2. A responsabilidade da Seguradora está limitada aos Prejuízos decorrentes dos eventos de inadimplemento ocorridos durante a Vigência da Apólice, observado o prazo prescricional de 1 (um) ano aplicável ao contrato de seguro para sua caracterização e comunicação à Seguradora.

9. CONCORRÊNCIA DE APÓLICES E GARANTIAS

9.1. É vedada a utilização de mais de um Seguro garantia na mesma modalidade para cobrir o mesmo objeto, salvo no caso de apólices complementares.
9.2. No caso de existirem duas ou mais garantias distintas cobrindo as mesmas obrigações do Objeto da Garantia, a Indenização deverá ser dividida proporcionalmente entre as garantias apresentadas ao Edital, de modo a não resultar em auferição de lucro ao Segurado.

10. CONTROVÉRSIAS

10.1. Eventuais controvérsias entre Seguradora e Segurado serão processadas no foro do domicílio do Segurado.

11. ACEITAÇÃO

11.1. A contratação da Apólice somente poderá ser feita mediante proposta assinada pelo proponente, seu representante ou por corretor de seguros habilitado e nomeado, por todos os meios remotos legais admitidos. A proposta escrita deverá conter os elementos essenciais ao exame e aceitação do risco.
11.2. A Seguradora terá o prazo de 15 (quinze) dias para se manifestar sobre a aceitação ou não da proposta, contados da data de seu recebimento.
11.2.1. A solicitação de documentos complementares poderá ocorrer mais de uma vez, durante o prazo previsto no item 11.2. Nesta hipótese, o prazo de 15 (quinze) dias previsto no item 11.2 ficará suspenso, voltando a correr a partir da data em que se der a entrega da documentação.

Fls 0753
Proc. Nº 11/25
Ass

11.3. No caso de não aceitação da proposta, a Seguradora comunicará o fato ao proponente por e-mail, via plataforma eletrônica ou qualquer outro meio escrito válido. A ausência de manifestação, por escrito, da Seguradora, no prazo acima aludido, não caracterizará a aceitação tácita do seguro.
11.4. Caso a aceitação da proposta dependa de contratação ou alteração de resseguro facultativo, o prazo aludido no item 11.2. será suspenso até que o ressegurador se manifeste formalmente, comunicando a Seguradora, por escrito, ao proponente, tal eventualidade, ressaltando a consequente inexistência de cobertura enquanto perdurar a suspensão.
11.5. A emissão da Apólice ou do endosso será feita em até 15 (quinze) dias, a partir da data de aceitação da proposta.
11.6. A aceitação da proposta de seguro está sujeita à análise do risco.

12. DISPOSIÇÕES GERAIS

12.1. No tocante à alocação dos riscos previstos nesta garantia, havendo contrariedade e/ou divergência entre as disposições previstas na presente Apólice/Endosso e no contrato e/ou aditivos garantidos, prevalecerão sempre as disposições da presente Apólice/Endosso.
12.2. Cabe ao Tomador e ao Segurado a conferência das condições e termos desta Apólice e/ou Endosso, estando de pleno acordo que a Seguradora a preste e cumpra, tal como disposto em suas Condições Contratuais.
12.2.1. Para ausência de dúvidas, a presente Apólice não contém cláusula de retomada e não oferece cobertura para as hipóteses previstas no art. 102 da Lei 14.133/2021.
12.3. Tomador e Segurado reconhecem que a validade do presente negócio jurídico e a eficácia do contrato de seguro é vinculada à aceitação do Segurado da presente Apólice ou Endosso em sua integralidade.
12.4. Esta Apólice é inalienável e irrevogável.
12.5. Considera-se como âmbito geográfico de cobertura todo o território nacional.
12.6. A presente Apólice não conta com franquias, participações obrigatórias do Segurado, carência de qualquer tipo, assim como não permite a reintegração do seu Limite Máximo de Garantia.
12.7. Este seguro é contratado a primeiro risco absoluto.
12.8. O registro do produto é automático e não representa aprovação ou recomendação por parte da SUSEP.
12.9. O Segurado poderá consultar a situação cadastral do corretor de seguros e da sociedade seguradora no sítio eletrônico https://www.gov.br/susep.

13. DEFINIÇÕES

13.1. Em acréscimo aos termos definidos constantes das Condições Contratuais, aplicam-se também a esta Apólice, as seguintes definições:
I. Apólice: documento, emitido e assinado pela Seguradora, que representa formalmente o contrato de Seguro garantia.
II. Beneficiário: pessoa jurídica, a qual possui interesse legítimo no Objeto da Garantia e que pode incorrer, direta ou indiretamente, em Prejuízos decorrentes do inadimplemento contratual do Tomador.
III. Condições Particulares: conjunto de cláusulas que complementam ou alteram as Condições Contratuais.
IV. Edital: ato indicado no Objeto da Garantia, por intermédio do qual o Segurado faz público seu propósito de licitar um objeto determinado, estabelece os requisitos exigidos dos proponentes e das propostas, regula os termos segundo os quais os avaliará e fixa as cláusulas do eventual contrato a ser firmado, contemplando o instrumento de sua publicação, seus anexos, manuais, resumos, projetos e demais informações disponibilizadas pelo Segurado para elaboração de propostas pelos licitantes.

V. Endosso: documento emitido pela Seguradora por meio do qual são formalizadas alterações da Apólice.
VI. Indenização: contraprestação da Seguradora perante o Segurado relativa aos Prejuízos causados pelo Tomador em razão do inadimplemento das obrigações cobertas pelo seguro, a qual poderá se dar por meio de pagamento em dinheiro dos Prejuízos apurados no âmbito dos Prejuízos cobertos pelo seguro.
VII. Limite Máximo de Garantia (LMG): valor máximo de Indenização garantido pela Seguradora considerando uma ou mais coberturas previstas na Apólice.
VIII. Prejuízos: multas e penalidades aplicadas pelo Segurado ao Tomador, em decorrência da não assinatura do contrato administrativo, conforme definido no Edital, as quais não tenham sido adimplidas no prazo definido no Edital ou notificação ao Tomador.
IX. Prêmio: importância devida pelo Tomador à Seguradora, como contraprestação da cobertura de seguro contratada.
X. Prêmio Mínimo: a parcela do Prêmio não reembolsável e devido à Seguradora a título de remuneração mínima a partir do momento da emissão do seguro, em razão do consumo de capacidade e seu custo de oportunidade, bem como pela própria garantia securitária prestada desde o momento da emissão da Apólice.
XI. Relatório Final de Regulação de Sinistro: documento no qual a Seguradora comunica existência de cobertura ou, conforme o caso, as razões técnico-legais para eventual negativa de cobertura ou extinção de cobertura/responsabilidade da Seguradora.
XII. Segurado: ente da Administração Pública que publica o Edital, nos termos da legislação.
XIII. Seguradora: é a Junto Seguros S/A.
XIV. Seguro garantia: seguro que garante o fiel cumprimento das obrigações assumidas pelo Tomador perante o Segurado, conforme Condições Contratuais da Apólice.
XV. Tomador: pessoa jurídica participante de processo licitatório correspondente ao Edital.
XVI. Vigência: as Apólices e Endossos terão seu início e término de Vigência às 23:59hs das datas para tal fim neles indicadas.

Fls 000754
Proc. Nº 11/25
Ass

GOVERNO DO ESTADO DO MARANHÃO
SECRETARIA DE ESTADO DA FAZENDA

Fls 000755
Proc. Nº 11/25
Ass

CERTIDÃO NEGATIVA DE DÉBITO

Nº Certidão: 057690/25 **Data da** 12/03/2025 22:12:03

Inscrição Estadual: 127190198 **CPF/CNPJ:** 42966384000141

Razão Social: J P CONSTRUCOES E TERRAPLANAGEM LTDA

Endereço: RUA DR ANTONIO SAMPAIO, S N CEP: 65468000 - CENTRO

Telefone: (98)984021695 **Município:** MATOES DO NORTE **UF:** MA

Certificamos que, após a realização das consultas procedidas no sistema desta Secretaria, substanciado pelos artigos 240 a 242, da lei nº 7.799, de 19/12/2002 e disposto no artigo 205 da lei nº 5.172, de 25 de outubro de 1966 (Código Tributário Nacional), não constam débitos relativos aos tributos estaduais, administrados por esta Secretaria, em nome do sujeito passivo acima identificado. Ressalvado, todavia, à Fazenda Pública Estadual o direito da cobrança de dívidas que venham a ser apuradas e não alcançadas pela decadência.

Validade da Certidão: 90 (noventa) dias: 10/06/2025.


A autenticidade desta certidão deverá ser confirmada no endereço: http://portal.sefaz.ma.gov.br/, clicando no item "Certidões" e em seguida em "Validação de Certidão Negativa de Débito".

CERTIDÃO EMITIDA GRATUITAMENTE.

Data Impressão: 12/03/2025 22:12:03

Data da consulta: 23/04/2025 19:30:00

Identificação do Contribuinte - CNPJ Matriz

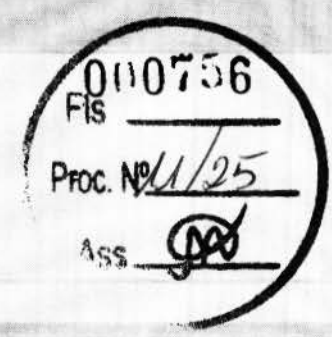

CNPJ: **42.966.384/0001-41**
A opção pelo Simples Nacional e/ou SIMEI abrange todos os estabelecimentos da empresa

Nome Empresarial: **J P CONSTRUCOES E TERRAPLANAGEM LTDA**

Situação Atual

Situação no Simples Nacional: **Optante pelo Simples Nacional desde 03/08/2021**
Situação no SIMEI: **NÃO enquadrado no SIMEI**

+ Mais informações

Voltar | Gerar PDF

Estado do Maranhão

SINTEGRA/ICMS

Consulta Pública ao Cadastro do Estado do Maranhão

Secretaria da Fazenda

Resultado da Consulta SINTEGRA/ICMS

IDENTIFICAÇÃO

CGC: 42.966.384/0001-41 **Inscrição Estadual:** 12.719019-8

Razão Social: J P CONSTRUCOES E TERRAPLANAGEM LTDA

Regime Apuração: SIMPLES NACIONAL

Fls

Proc. Nº 11/25

Ass

ENDEREÇO

Logradouro: RUA DR ANTONIO SAMPAIO

Número: S N **Complemento:**

Bairro: CENTRO

Município: MATOES DO NORTE **UF:** MA

CEP: 65468000 **DDD:** **Telefone:** 984021695

INFORMAÇÕES COMPLEMENTARES

CNAE Principal: 7112000 - SERVIÇOS DE ENGENHARIA

CNAEs Secundários

Código	Descrição CNAE
4221903	MANUTENÇÃO DE REDES DE DISTRIBUIÇÃO DE ENERGIA ELÉTRICA
4222701	CONSTRUÇÃO DE REDES DE ABASTECIMENTO DE ÁGUA, COLETA DE ESGOTO E CONSTRUÇÕES CORRELATAS, EXCETO OBRAS DE IRRIGAÇÃO
4292801	MONTAGEM DE ESTRUTURAS METÁLICAS
4292802	OBRAS DE MONTAGEM INDUSTRIAL
4299599	OUTRAS OBRAS DE ENGENHARIA CIVIL NÃO ESPECIFICADAS ANTERIORMENTE
4311801	DEMOLIÇÃO DE EDIFÍCIOS E OUTRAS ESTRUTURAS
4312600	PERFURAÇÕES E SONDAGENS
4313400	OBRAS DE TERRAPLENAGEM
4319300	SERVIÇOS DE PREPARAÇÃO DO TERRENO NÃO ESPECIFICADOS ANTERIORMENTE
4321500	INSTALAÇÃO E MANUTENÇÃO ELÉTRICA
7732201	ALUGUEL DE MÁQUINAS E EQUIPAMENTOS PARA CONSTRUÇÃO SEM OPERADOR, EXCETO ANDAIMES
4322301	INSTALAÇÕES HIDRÁULICAS, SANITÁRIAS E DE GÁS
4322302	INSTALAÇÃO E MANUTENÇÃO DE SISTEMAS CENTRAIS DE AR CONDICIONADO, DE VENTILAÇÃO E REFRIGERAÇÃO
4322303	INSTALAÇÕES DE SISTEMA DE PREVENÇÃO CONTRA INCÊNDIO
4329104	MONTAGEM E INSTALAÇÃO DE SISTEMAS E EQUIPAMENTOS DE ILUMINAÇÃO E SINALIZAÇÃO EM VIAS PÚBLICAS, PORTOS E AEROPORTOS
4330404	SERVIÇOS DE PINTURA DE EDIFÍCIOS EM GERAL
4391600	OBRAS DE FUNDAÇÕES
4399101	ADMINISTRAÇÃO DE OBRAS
4399105	PERFURAÇÃO E CONSTRUÇÃO DE POÇOS DE ÁGUA
4530703	COMÉRCIO A VAREJO DE PEÇAS E ACESSÓRIOS NOVOS PARA VEÍCULOS AUTOMOTORES
4530704	COMÉRCIO A VAREJO DE PEÇAS E ACESSÓRIOS USADOS PARA VEÍCULOS AUTOMOTORES
3812200	COLETA DE RESÍDUOS PERIGOSOS
4530705	COMÉRCIO A VAREJO DE PNEUMÁTICOS E CÂMARAS-DE-AR
4742300	COMÉRCIO VAREJISTA DE MATERIAL ELÉTRICO
4744004	COMÉRCIO VAREJISTA DE CAL, AREIA, PEDRA BRITADA, TIJOLOS E TELHAS
4744099	COMÉRCIO VAREJISTA DE MATERIAIS DE CONSTRUÇÃO EM GERAL
4923002	SERVIÇO DE TRANSPORTE DE PASSAGEIROS - LOCAÇÃO DE AUTOMÓVEIS COM MOTORISTA
4924800	TRANSPORTE ESCOLAR
7711000	LOCAÇÃO DE AUTOMÓVEIS SEM CONDUTOR
7719599	LOCAÇÃO DE OUTROS MEIOS DE TRANSPORTE NÃO ESPECIFICADOS ANTERIORMENTE, SEM CONDUTOR
1921700	FABRICAÇÃO DE PRODUTOS DO REFINO DE PETRÓLEO
3811400	COLETA DE RESÍDUOS NÃO-PERIGOSOS
4120400	CONSTRUÇÃO DE EDIFÍCIOS
4211101	CONSTRUÇÃO DE RODOVIAS E FERROVIAS
4211102	PINTURA PARA SINALIZAÇÃO EM PISTAS RODOVIÁRIAS E AEROPORTOS
4212000	CONSTRUÇÃO DE OBRAS-DE-ARTE ESPECIAIS
4213800	OBRAS DE URBANIZAÇÃO - RUAS, PRAÇAS E CALÇADAS
4221901	CONSTRUÇÃO DE BARRAGENS E REPRESAS PARA GERAÇÃO DE ENERGIA ELÉTRICA

Situação Cadastral Vigente: HABILITADO

Data desta Situação Cadastral: 12/03/2024

OBRIGAÇÕES

NFe a partir de (CNAE's): 01/04/2010 - (1921700),

EDF a partir de:

CTE a partir de:

Observação: Os dados acima estão baseados em informações fornecidas pelo próprio contribuinte cadastrado. Não valem como certidão de sua efetiva existência de fato e de direito, não são oponíveis à Fazenda e nem excluem a responsabilidade tributária derivada de operações com ele ajustadas.

Data da Consulta: 23/04/2025

Número da Consulta:

Nova Consulta | Imprimir



Desenvolvido pela Sefaz/COTEC - 2005-2012

CERTIDÃO DE REGISTRO E QUITAÇÃO
PESSOA FÍSICA
Lei Federal Nº 5194 de 24 de Dezembro de 1966

CREA-MA

Nº 927090/2025
Emissão: 23/04/2025
Validade: 30/04/2025
Chave: bwdcy

Conselho Regional de Engenharia e Agronomia do Estado do Maranhão

CERTIFICAMOS que o profissional mencionado encontra-se registrado neste Conselho, nos termos da Lei 5.194/66, de 24/12/1966, conforme os dados acima. CERTIFICAMOS, ainda, face o estabelecimento nos artigos 68 e 69 da referida Lei, que o interessado não se encontra em débito com o CREA-MA.

Interessado(a)

Profissional: KATIA REGINA FRADE SOUZA SANTIAGO
Registro: 1106868250
CPF: ***.504.992-**

Tipo de Registro: Registro Definitivo de Profissional (DIPLOMADO NO PAÍS)
Data de registro: 04/04/2001

Fls 000759
Proc. Nº 11/25
Ass

Título(s)

GRADUAÇÃO

GEÓLOGA
Atribuição: ART 11 DA RES. 218 DE 29/06/1973 E ART. 6° DA LEI 4076 DE 23/06/1962.
Data de Formação: 09/02/1996

Descrição

CERTIDÃO DE REGISTRO E QUITAÇÃO PESSOA FÍSICA

Informações / Notas

- A certidão teve sua validade reduzida em virtude do vencimento do BOLETO de ANUIDADE em Aberto 8306187903. Data de vencimento do boleto: 30/04/2025

- A falsificação deste documento constitui-se em crime previsto no Código Penal Brasileiro, sujeitando o(a) autor(a) à respectiva ação penal.

- CERTIFICAMOS que caso ocorra(m) alteração(ões) no(s) elemento(s) contido(s) neste documento, esta Certidão perderá a sua validade para todos os efeitos.

- Esta certidão perderá a validade, caso ocorra qualquer alteração posterior dos elementos cadastrais nela contidos.

- Válido em todo território nacional.

Última Anuidade Paga

Ano: 2024 (4/4)
Parcelamento Ano: 2025 Quantidade de Parcelas Pagas: 1/2

Autos de Infração

Nada consta

Responsabilidades Técnicas

Empresa: MVDC EMPREENDIMENTOS LTDA
Registro: 0005371104
CNPJ: 26.746.084/0001-09
Data Início: 27/12/2024
Data Fim: Indefinido
Data Fim de Contrato: 31/12/2025
Tipo de Responsabilidade: RESPONSAVEL TÉCNICO

Empresa: S S CONSTRUCOES E MANUTENCOES LTDA
Registro: 0005452244
CNPJ: 42.622.000/0001-73
Data Início: 25/06/2024
Data Fim: Indefinido
Data Fim de Contrato: 30/06/2025
Tipo de Responsabilidade: RESPONSAVEL TÉCNICO

Empresa: A R C CONSTRUCOES LTDA
Registro: 0000012623
CNPJ: 19.245.150/0001-93
Data Início: 22/01/2025
Data Fim: Indefinido
Data Fim de Contrato: 31/12/2025
Tipo de Responsabilidade: RESPONSAVEL TÉCNICO

CERTIDÃO DE REGISTRO E QUITAÇÃO
PESSOA FÍSICA
Lei Federal Nº 5194 de 24 de Dezembro de 1966

CREA-MA

Nº 927090/2025
Emissão: 23/04/2025
Validade: 30/04/2025
Chave: bwdcy

Conselho Regional de Engenharia e Agronomia do Estado do Maranhão

Empresa: OLIVEIRA E SILVA LTDA
Registro: 0005458528
CNPJ: 02.494.549/0001-05
Data Início: 20/12/2024
Data Fim: Indefinido
Data Fim de Contrato: 31/12/2025
Tipo de Responsabilidade: RESPONSAVEL TÉCNICO

Empresa: MESQUITA BRASIL LTDA
Registro: 0005370400
CNPJ: 11.660.092/0001-52
Data Início: 09/07/2024
Data Fim: Indefinido
Data Fim de Contrato: 05/07/2025
Tipo de Responsabilidade: RESPONSAVEL TÉCNICO

Empresa: CONSTRUTORA CLAUDIO DO POCO LTDA
Registro: 0005531020
CNPJ: 44.370.116/0001-98
Data Início: 04/02/2025
Data Fim: Indefinido
Data Fim de Contrato: 21/01/2026
Tipo de Responsabilidade: RESPONSAVEL TÉCNICO

Empresa: CONSTROVIA INFRAESTRUTURA LOCAÇÕES E SERVIÇOS LTDA
Registro: 0005439272
CNPJ: 23.051.351/0001-27
Data Início: 03/10/2024
Data Fim: Indefinido
Data Fim de Contrato: 27/09/2026
Tipo de Responsabilidade: RESPONSAVEL TÉCNICO

Empresa: J P CONSTRUCOES E TERRAPLANAGEM LTDA
Registro: 0005463769
CNPJ: 42.966.384/0001-41
Data Início: 02/05/2024
Data Fim: Indefinido
Data Fim de Contrato: 24/05/2025
Tipo de Responsabilidade: RESPONSAVEL TÉCNICO

Fls 000760
Proc. Nº 11/25
Ass

A autenticidade desta Certidão pode ser verificada em: https://crea-ma.sitac.com.br/publico/, com a chave: bwdcy
Impresso em: 23/04/2025 às 13:08:17 por: adapt, ip: 177.24.251.151

CERTIDÃO DE REGISTRO E QUITAÇÃO
PESSOA JURIDICA
Lei Federal Nº 5194 de 24 de Dezembro de 1966

CREA-MA

Nº 927087/2025
Emissão: 23/04/2025
Validade: 24/05/2025
Chave: WA4W3

Conselho Regional de Engenharia e Agronomia do Estado do Maranhão

CERTIFICAMOS que a Empresa mencionada encontra-se registrada neste Conselho, nos Termos da Lei 5.194/66, conforme os dados impressos nesta certidão. CERTIFICAMOS, ainda, que até a presente data, a referida pessoa jurídica e seu(s) responsável(is) técnico(s) estão quites com suas anuidades e demais obrigações junto ao Conselho Regional de Engenharia e Agronomia do Maranhão - CREA-MA, estando habilitada a exercer suas atividades, circunscrita à(s) atribuição(ções) de seu(s) responsável(veis) técnico(s).

Fls 0761
Proc. Nº 11/25
Ass

Interessado(a)

Empresa: J P CONSTRUCOES E TERRAPLANAGEM LTDA

CNPJ: 42.966.384/0001-41

Registro: 0005463769

Categoria: Matriz

Capital Social: R$ 500.000,00

Data do Capital: 29/03/2022

Faixa: 3

Objetivo Social: 7112-0/00 - SERVIÇOS DE ENGENHARIA 1921-7/00 - FABRICAÇÃO DE PRODUTOS DO REFINO DE PETRÓLEO 3811-4/00 - COLETA DE RESÍDUOS NÃO-PERIGOSOS 3812-2/00 - COLETA DE RESÍDUOS PERIGOSOS 4120-4/00 - CONSTRUÇÃO DE EDIFÍCIOS 4211-1/01 - CONSTRUÇÃO DE RODOVIAS E FERROVIAS 4211-1/02 - PINTURA PARA SINALIZAÇÃO EM PISTAS RODOVIÁRIAS E AEROPORTOS 4212-0/00 - CONSTRUÇÃO DE OBRAS-DE-ARTE ESPECIAIS 4213-8/00 - OBRAS DE URBANIZAÇÃO - RUAS, PRAÇAS E CALÇADAS 4221-9/01 - CONSTRUÇÃO DE BARRAGENS E REPRESAS PARA GERAÇÃO DE ENERGIA ELÉTRICA 4221-9/03 - MANUTENÇÃO DE REDES DE DISTRIBUIÇÃO DE ENERGIA ELÉTRICA 4222-7/01 - CONSTRUÇÃO DE REDES DE ABASTECIMENTO DE ÁGUA, COLETA DE ESGOTO E CONSTRUÇÕES CORRELATAS, EXCETO OBRAS DE IRRIGAÇÃO 4292-8/01 - MONTAGEM DE ESTRUTURAS METÁLICAS 4292-8/02 - OBRAS DE MONTAGEM INDUSTRIAL 4299-5/99 - OUTRAS OBRAS DE ENGENHARIA CIVIL NÃO ESPECIFICADAS ANTERIORMENTE 4311-8/01 - DEMOLIÇÃO DE EDIFÍCIOS E OUTRAS ESTRUTURAS 4312-6/00 - PERFURAÇÕES E SONDAGENS 4313-4/00 - OBRAS DE TERRAPLENAGEM 4319-3/00 - SERVIÇOS DE PREPARAÇÃO DO TERRENO NÃO ESPECIFICADOS ANTERIORMENTE 4321-5/00 - INSTALAÇÃO E MANUTENÇÃO ELÉTRICA4322-3/01 - INSTALAÇÕES HIDRÁULICAS, SANITÁRIAS E DE GÁS 4322-3/02 - INSTALAÇÃO E MANUTENÇÃO DE SISTEMAS CENTRAIS DE AR CONDICIONADO, DE VENTILAÇÃO E REFRIGERAÇÃO 4322-3/03 - INSTALAÇÕES DE SISTEMA DE PREVENÇÃO CONTRA INCÊNDIO 4329-1/04 - MONTAGEM E INSTALAÇÃO DE SISTEMAS E EQUIPAMENTOS DE ILUMINAÇÃO E SINALIZAÇÃO EM VIAS PÚBLICAS, PORTOS E AEROPORTOS 4330-4/04 - SERVIÇOS DE PINTURA DE EDIFÍCIOS EM GERAL 4391-6/00 - OBRAS DE FUNDAÇÕES 4399-1/01 - ADMINISTRAÇÃO DE OBRAS 4399-1/05 - PERFURAÇÃO E CONSTRUÇÃO DE POÇOS DE ÁGUA 4530-7/03 - COMÉRCIO A VAREJO DE PEÇAS E ACESSÓRIOS NOVOS PARA VEÍCULOS AUTOMOTORES 4530-7/04 - COMÉRCIO A VAREJO DE PEÇAS E ACESSÓRIOS USADOS PARA VEÍCULOS AUTOMOTORES 4530-7/05 - COMÉRCIO A VAREJO DE PNEUMÁTICOS E CÂMARAS-DE-AR 4742-3/00 - COMÉRCIO VAREJISTA DE MATERIAL ELÉTRICO 4744-0/04 - COMÉRCIO VAREJISTA DE CAL, AREIA, PEDRA BRITADA, TIJOLOS E TELHAS 4744-0/99 - COMÉRCIO VAREJISTA DE MATERIAIS DE CONSTRUÇÃO EM GERAL 4923-0/02 - SERVIÇO DE TRANSPORTE DE PASSAGEIROS - LOCAÇÃO DE AUTOMÓVEIS COM MOTORISTA 4924-8/00 - TRANSPORTE ESCOLAR 7711-0/00 - LOCAÇÃO DE AUTOMÓVEIS SEM CONDUTOR 7719-5/99 - LOCAÇÃO DE OUTROS MEIOS DE TRANSPORTE NÃO ESPECIFICADOS ANTERIORMENTE, SEM CONDUTOR 7732-2/01 - ALUGUEL DE MÁQUINAS E EQUIPAMENTOS PARA CONSTRUÇÃO SEM OPERADOR, EXCETO ANDAIMES

Restrições Relativas ao Objetivo Social: EMPRESA HABILITADA PARA ATUAR SOMENTE NA ÁREA DE ENGENHARIA CIVIL E GEOLOGIA, NO ÂMBITO DAS ATRIBUIÇÕES DO SEUS RESPONSÁVEIS TÉCNICOS.

Endereço Matriz: AVENIDA DR ANTONIO SAMPAIO, SN, CENTRO, MATÕES DO NORTE, MA, 65468000

Tipo de Registro: Registro Definitivo de Empresa

Data Inicial: 06/05/2022

Data Final: Indefinido

Registro Regional: 0000546377DDMA

Descrição

CERTIDÃO DE REGISTRO E QUITAÇÃO PESSOA JURIDICA

Informações / Notas

- A capacidade técnico-profissional da empresa é comprovada pelo conjunto dos acervos técnicos dos profissionais constantes de seu quadro técnico.

- A certidão teve sua validade reduzida em virtude da DATA FIM DO CONTRATO da Responsabilidade Técnica do profissional: KATIA REGINA FRADE SOUZA SANTIAGO. Data de fim do contrato: 24/05/2025

- Esta certidão perderá a validade, caso ocorra qualquer alteração posterior dos elementos cadastrais nela contidos

Última Anuidade Paga

Ano: 2024 (5/5)

Parcelamento Ano: 2025 Quantidade de Parcelas Pagas: 1/6

Autos de Infração

Nada consta

Responsáveis Técnicos

Profissional: EDUARDO SOUSA SOARES RIBEIRO

Registro: 1117252922

CPF: ***.683.433-**

Data Início: 06/05/2022

A autenticidade desta Certidão pode ser verificada em: https://crea-ma.sitac.com.br/publico/, com a chave: WA4W3
Impresso em: 23/04/2025 às 12:56:46 por: adapt, ip: 177.24.251.151

CERTIDÃO DE REGISTRO E QUITAÇÃO
PESSOA JURIDICA
Lei Federal Nº 5194 de 24 de Dezembro de 1966

CREA-MA

Nº 927087/2025
Emissão: 23/04/2025
Validade: 24/05/2025
Chave: WA4W3

Conselho Regional de Engenharia e Agronomia do Estado do Maranhão

Fls 000762
Proc. Nº 11/25
Ass.

Data Fim: Indefinido
Data Fim de Contrato: 04/05/2026
Títulos do Profissional:
ENGENHEIRO CIVIL
Atribuição: ART. 7° DA RESOLUÇÃO 218/1973 DO CONFEA
Tipo de Responsabilidade: RESPONSAVEL TÉCNICO

Profissional: JEFERSON DE SOUZA VARGAS
Registro: 1119008921
CPF: ***.297.093-**
Data Início: 05/07/2022
Data Fim: Indefinido
Data Fim de Contrato: 27/06/2026
Títulos do Profissional:
ENGENHEIRO CIVIL
Atribuição: ART. 07 DA RESOLUCAO 218 1973 DO CONFEA.
Tipo de Responsabilidade: RESPONSAVEL TÉCNICO

Profissional: KATIA REGINA FRADE SOUZA SANTIAGO
Registro: 1106868250
CPF: ***.504.992-**
Data Início: 02/05/2024
Data Fim: Indefinido
Data Fim de Contrato: 24/05/2025
Títulos do Profissional:
GEÓLOGA
Atribuição: ART 11 DA RES. 218 DE 29/06/1973 E ART. 6° DA LEI 4076 DE 23/06/1962.
Tipo de Responsabilidade: RESPONSAVEL TÉCNICO

Sócios

Sócio: ADEMAR DE SOUZA PAIVA JUNIOR
CPF: ***.328.683-**
Função: SOCIO/ADMINISTRADOR

A autenticidade desta Certidão pode ser verificada em: https://crea-ma.sitac.com.br/publico/, com a chave: WA4W3
Impresso em: 23/04/2025 às 12:56:46 por: adapt, ip: 177.24.251.151

CERTIDÃO DE REGISTRO E QUITAÇÃO
PESSOA FÍSICA
Lei Federal Nº 5194 de 24 de Dezembro de 1966

CREA-MA

Nº 924969/2025
Emissão: 01/04/2025
Validade: 31/03/2026
Chave: wyz4a

Conselho Regional de Engenharia e Agronomia do Estado do Maranhão

CERTIFICAMOS que o profissional mencionado encontra-se registrado neste Conselho, nos termos da Lei 5.194/66, de 24/12/1966, conforme os dados acima. CERTIFICAMOS, ainda, face o estabelecimento nos artigos 68 e 69 da referida Lei, que o interessado não se encontra em débito com o CREA-MA.

Interessado(a)

Profissional: JEFERSON DE SOUZA VARGAS
Registro: 1119008921
CPF: ***.297.093-**

Tipo de Registro: Registro Definitivo de Profissional (DIPLOMADO NO PAÍS)
Data de registro: 20/11/2019

Fls 000763
Proc. Nº 11/25
Ass

Título(s)

GRADUAÇÃO

ENGENHEIRO CIVIL
Atribuição: ART. 07 DA RESOLUCAO 218 1973 DO CONFEA.
Restrições: Sem Identificação
Instituição de Ensino: CENTRO UNIVERSITÁRIO DO MARANHÃO
Data de Formação: 12/08/2019

Descrição

CERTIDÃO DE REGISTRO E QUITAÇÃO PESSOA FÍSICA

Informações / Notas

- A falsificação deste documento constitui-se em crime previsto no Código Penal Brasileiro, sujeitando o(a) autor(a) à respectiva ação penal.

- CERTIFICAMOS que caso ocorra(m) alteração(ões) no(s) elemento(s) contido(s) neste documento, esta Certidão perderá a sua validade para todos os efeitos.

- Esta certidão perderá a validade, caso ocorra qualquer alteração posterior dos elementos cadastrais nela contidos.

- Válido em todo território nacional.

Última Anuidade Paga

Ano: 2025 (1/1)

Autos de Infração

Nada consta

Voltar Imprimir

000764
Fls
Proc. Nº 11/25
Ass

CAIXA
CAIXA ECONÔMICA FEDERAL

Certificado de Regularidade do FGTS - CRF

Inscrição: 42.966.384/0001-41
Razão Social: J P CONTRUCOES E TERRAPLANAGEM LTDA
Endereço: AV DR ANTONIO SAMPAIO SN / CENTRO / MATOES DO NORTE / MA / 65468-000

A Caixa Econômica Federal, no uso da atribuição que lhe confere o Art. 7, da Lei 8.036, de 11 de maio de 1990, certifica que, nesta data, a empresa acima identificada encontra-se em situação regular perante o Fundo de Garantia do Tempo de Servico - FGTS.

O presente Certificado não servirá de prova contra cobrança de quaisquer débitos referentes a contribuições e/ou encargos devidos, decorrentes das obrigações com o FGTS.

Validade:08/03/2025 a 06/04/2025

Certificação Número: 2025030804445775376183

Informação obtida em 12/03/2025 22:09:03

A utilização deste Certificado para os fins previstos em Lei esta condicionada a verificação de autenticidade no site da Caixa: **www.caixa.gov.br**

PREFEITURA MUNICIPAL DE MATÕES DO NORTE

DEPARTAMENTO DE ARRECADAÇÃO DE TRIBUTOS MUNICIPAIS CNPJ:

AV DR. ANTÔNIO SAMPAIO, Nº 100 - CENTRO

Rol Cadastral do Mobiliário - Completo: (Cadastro: '100119396','100119396')

Data Emissão:	09/04/2025
Hora:	08:51:10
Exercício:	2025
Usuário:	VANUZA
Página(s):	**1 de 2**

Fls 000765

Proc. Nº 11/25

Ass

FICHA CADASTRAL DO MOBILIÁRIO

CONTRIBUINTE

Código:: **100119396**

Nome: **J P CONSTRUCOES E TERRAPLANAGEM LTDA** CNPJ: **42966384000141**

Nome Fant.: **J P CONSTRUCOES E TERRAPLANAGEM LTDA** PIS/NIT:

Endereço: **AVENIDA DR ANTONIO SAMPAIO** Nº: **S/N** CEP: **65468000**

Bairro: **CENTRO** Complemento:

Cidade: **MATOES DO NORTE** Estado: **MA**

ESTABELECIMENTO

Cadastro: **100119396**

Endereço: **AV AVENIDA DOUTOR ANTONIO SAMPAIO** Nº: **S/N** CEP: **65468000**

Bairro: **CENTRO** Complemento:

Cidade: **MATÕES DO NORTE** Estado: MA

Area: **0,00** Nº Empregados: **0** Região:

Insc Estadual: Insc Municipal: **867** Horário de Funcionamento: **Das: Até**

DADOS GERAIS

Abertura: **03/08/2021** Processo: **0** Dt. Processo:

Junta Comercial: Data: Nº Reg Pessoal Juridica:

Escritório: Email Esc:

Fone Esc:

Situação: **01 - Ativo** Tipo da Empresa: **ENTIDADES EMPRESARIAIS**

Tipo ISS: **03 - Sobre Faturamento** Capital: **0** Tipo de Cadastro: **206-2**

Optante SN: **S** Regime Especial: **Empresa de Pequeno Porte (EPP)** Exigiblidade ISS: **Exigível**

Atividade: **SERVICOS DE ENGENHARIA, FABRICACAO DE PRODUTOS DO REFINO DE PETROLEO, COLETA DE RESIDUOS**

Código	Identificador	Tipo	Atividade	Qtde.	Inicio	Fim
000007	07.00	01 - Prestação de	Serviços relativos a engenharia, arquitetura, geologia, urbanismo,	0		
Execução, por administração, empreitada ou subempreitada, de obras de construção civil, hidráulica ou elétrica e de outras obras semelhantes,						
000007	07.00	01 - Prestação de	Serviços relativos a engenharia, arquitetura, geologia, urbanismo,	0		
Engenharia, agronomia, agrimensura, arquitetura, geologia, urbanismo, paisagismo e congêneres						
000007	07.00	01 - Prestação de	Serviços relativos a engenharia, arquitetura, geologia, urbanismo,	0		
Elaboração de planos diretores, estudos de viabilidade, estudos organizacionais e outros, relacionados com obras e serviços de engenharia;						
000007	07.00	01 - Prestação de	Serviços relativos a engenharia, arquitetura, geologia, urbanismo,	0		
Escoramento, contenção de encostas e serviços congêneres						
000017	17.00	01 - Prestação de	Serviços de apoio técnico, administrativo, jurídico, contábil,	0		
Franquia (franchising)						
000028	28.00	01 - Prestação de	Serviços de avaliação de bens e serviços de qualquer natureza	0		
Serviços de avaliação de bens e serviços de qualquer natureza						
000007	07.00	01 - Prestação de	Serviços relativos a engenharia, arquitetura, geologia, urbanismo,	0		
Varrição, coleta, remoção, incineração, tratamento, reciclagem, separação e destinação final de lixo, rejeitos e outros resíduos quaisquer						
000007	07.00	01 - Prestação de	Serviços relativos a engenharia, arquitetura, geologia, urbanismo,	0		
Reparação, conservação e reforma de edifícios, estradas, pontes, portos e congêneres (exceto o fornecimento de mercadorias produzidas pelo						
000007	07.00	01 - Prestação de	Serviços relativos a engenharia, arquitetura, geologia, urbanismo,	0		
Demolição						
000014	14.00	01 - Prestação de	Serviços relativos a bens de terceiros	0		
Lubrificação, limpeza, lustração, revisão, carga e recarga, conserto, restauração, blindagem, manutenção e conservação de máquinas, veículos,						

FICHA CADASTRAL DO MOBILIÁRIO

000014	14.00	01 - Prestação de	**Serviços relativos a bens de terceiros**	0

Instalação e montagem de aparelhos, máquinas e equipamentos, inclusive montagem industrial, prestados ao usuário final, exclusivamente com

000016	16.00	01 - Prestação de	**Serviços de transporte de natureza municipal**	0

Serviços de transporte coletivo municipal rodoviário, metroviário, ferroviário e aquaviário de passageiros.

Código	Principal	Atividade cnae
1921700	N	FABRICACAO DE PRODUTOS DO REFINO DE PETROLEO
3811400	N	COLETA DE RESIDUOS NAO-PERIGOSOS
3812200	N	COLETA DE RESIDUOS PERIGOSOS
4120400	N	CONSTRUCAO DE EDIFICIOS
4211101	N	CONSTRUCAO DE RODOVIAS E FERROVIAS
4211102	N	PINTURA PARA SINALIZACAO EM PISTAS RODOVIARIAS E AEROPORTOS
4212000	N	CONSTRUCAO DE OBRAS DE ARTE ESPECIAIS
4213800	N	OBRAS DE URBANIZACAO - RUAS, PRACAS E CALCADAS
4221901	N	CONSTRUCAO DE BARRAGENS E REPRESAS PARA GERACAO DE ENERGIA ELETRICA
4221903	N	MANUTENCAO DE REDES DE DISTRIBUICAO DE ENERGIA ELETRICA
4222701	N	CONSTRUCAO DE REDES DE ABASTECIMENTO DE AGUA, COLETA DE ESGOTO E CONSTRUCOES CORRELATAS, EXCETO
4292801	N	MONTAGEM DE ESTRUTURAS METALICAS
4292802	N	OBRAS DE MONTAGEM INDUSTRIAL
4299599	N	OUTRAS OBRAS DE ENGENHARIA CIVIL NAO ESPECIFICADAS ANTERIORMENTE
4311801	N	DEMOLICAO DE EDIFICIOS E OUTRAS ESTRUTURAS
4312600	N	PERFURACOES E SONDAGENS
4313400	N	OBRAS DE TERRAPLENAGEM
4319300	N	SERVICOS DE PREPARACAO DO TERRENO NAO ESPECIFICADOS ANTERIORMENTE
4321500	N	INSTALACAO E MANUTENCAO ELETRICA
4322301	N	INSTALACOES HIDRAULICAS, SANITARIAS E DE GAS
4322302	N	INSTALACAO E MANUTENCAO DE SISTEMAS CENTRAIS DE AR CONDICIONADO, DE VENTILACAO E REFRIGERACAO
4322303	N	INSTALACOES DE SISTEMA DE PREVENCAO CONTRA INCENDIO
4329104	N	MONTAGEM E INSTALACAO DE SISTEMAS E EQUIPAMENTOS DE ILUMINACAO E SINALIZACAO EM VIAS PUBLICAS,
4330404	N	SERVICOS DE PINTURA DE EDIFICIOS EM GERAL
4391600	N	OBRAS DE FUNDACOES
4399101	N	ADMINISTRACAO DE OBRAS
4399105	N	PERFURACAO E CONSTRUCAO DE POCOS DE AGUA
4530703	N	COMERCIO A VAREJO DE PECAS E ACESSORIOS NOVOS PARA VEICULOS AUTOMOTORES
4530704	N	COMERCIO A VAREJO DE PECAS E ACESSORIOS USADOS PARA VEICULOS AUTOMOTORES
4530705	N	COMERCIO A VAREJO DE PNEUMATICOS E CAMARAS-DE-AR
4742300	N	COMERCIO VAREJISTA DE MATERIAL ELETRICO
4744004	N	COMERCIO VAREJISTA DE CAL, AREIA, PEDRA BRITADA, TIJOLOS E TELHAS
4744099	N	COMERCIO VAREJISTA DE MATERIAIS DE CONSTRUCAO EM GERAL
4923002	N	SERVICO DE TRANSPORTE DE PASSAGEIROS - LOCACAO DE AUTOMOVEIS COM MOTORISTA
4924800	N	TRANSPORTE ESCOLAR
7112000	S	SERVICOS DE ENGENHARIA
7711000	N	LOCACAO DE AUTOMOVEIS SEM CONDUTOR
7719599	N	LOCACAO DE OUTROS MEIOS DE TRANSPORTE NAO ESPECIFICADOS ANTERIORMENTE, SEM CONDUTOR
7732201	N	ALUGUEL DE MAQUINAS E EQUIPAMENTOS PARA CONSTRUCAO SEM OPERADOR, EXCETO ANDAIMES

Código Alvara	Exercicio	Descrição	Data Emissão	Data Validade
14	2025	Alvara de funcionamento	17/01/2025	31/12/2025

Fls 000766

Proc. Nº 11/25

Ass

PREFEITURA DE
CHAPADINHA
O TRABALHO CONTINUA

Fls 000767
Proc. Nº 11/25
Ass

CONCORRENCIA Nº 011/2025
PROCESSO ADMINISTRATIVO Nº 1609/2025

DOCUMENTOS DE HABILITAÇÃO:

H B ENGENHARIA LTDA

CNPJ Nº 16.992.154/0001-47

HB ENGENHARIA


Fls 000768
Proc. Nº 11/25
Ass

DOCUMENTAÇÃO DE HABILITAÇÃO

Rua Dr. Horácio, 545 – Lagoa Nova – CEP: 59054-640 – Natal/RN
Cel.: (84) 99401-8020 CNPJ: 16.992.154/0001-47
engenharia@hbengenhariarn.com.br

CNH Digital

Departamento Nacional de Trânsito

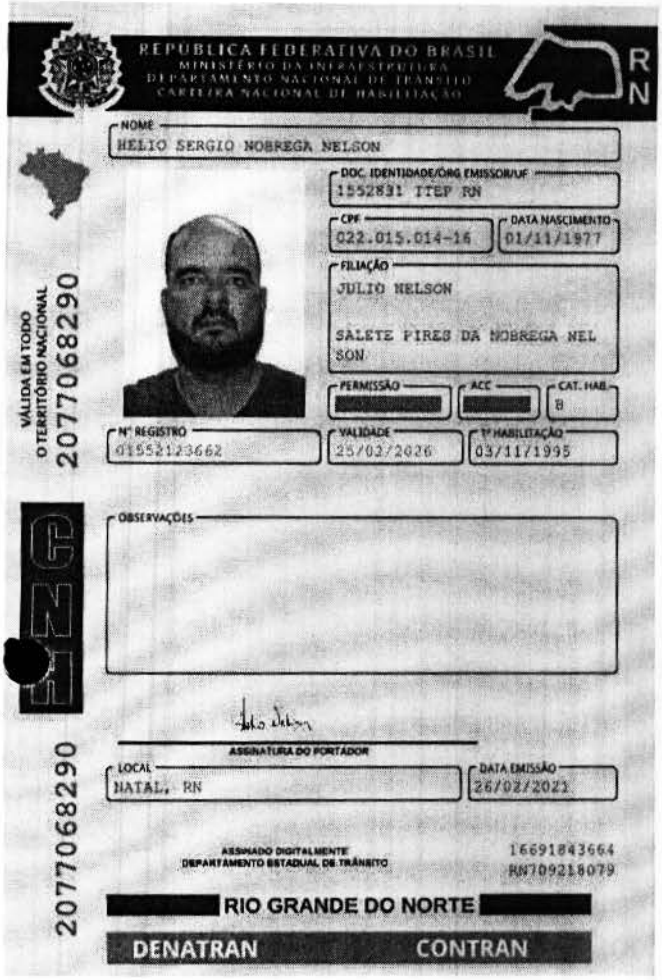

QR-CODE

Documento assinado com certificado digital em conformidade com a Medida Provisória nº 2200-2/2001. Sua validade poderá ser confirmada por meio do programa Assinador Serpro.

As orientações para instalar o Assinador Serpro e realizar a validação do documento digital estão disponíveis em: < http://www.serpro.gov.br/assinador-digital >, opção Validar Assinatura.

SERPRO / DENATRAN

000769
Fls
Proc. Nº 1125
Ass


REPÚBLICA FEDERATIVA DO BRASIL
MINISTÉRIO DA INFRAESTRUTURA
SECRETARIA NACIONAL DE TRÂNSITO

CARTEIRA NACIONAL DE HABILITAÇÃO / DRIVER LICENSE / PERMISO DE CONDUCCIÓN

VÁLIDA EM TODO O TERRITÓRIO NACIONAL

2574221760

2 e 1 NOME E SOBRENOME: IDIANARA COSTA MOREIRA

1ª HABILITAÇÃO: 21/08/2003

3 DATA, LOCAL E UF DE NASCIMENTO: 04/03/1984, SAO LUIS, MA

4a DATA EMISSÃO: 21/06/2023

4b VALIDADE: 20/06/2033

ACC:

D

4c DOC IDENTIDADE / ÓRG EMISSOR / UF: 1188398994 GEJUSPC MA

4d CPF: 010.751.193-24

5 Nº REGISTRO: 02993000820

5 CAT HAB: B

6 NACIONALIDADE: BRASILEIRO

FILIAÇÃO: ALMIR LOPES MOREIRA FILHO

MARIA DO SOCORRO ANDRADE COSTA

7 ASSINATURA DO PORTADOR


	9	10	11	12
ACC				
A				
A1				
B			20/06/2033	
B1				
C				
C1				

	9	10	11	12
D				
D1				
BE				
CE				
C1E				
DE				
D1E				


2574221760

12 OBSERVAÇÕES

ASSINADO DIGITALMENTE
DEPARTAMENTO ESTADUAL DE TRÂNSITO
20618112248
RN714356221

LOCAL: NATAL, RN

RIO GRANDE DO NORTE

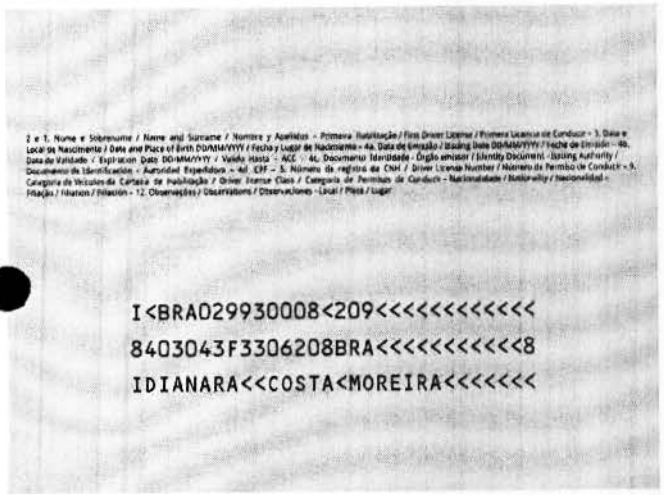
1 e 1. Nome e Sobrenome / Name and Surname / Nombre y Apellidos - Primeira Habilitação / First Driver License / Primera Licencia de Conducir - 3. Data e Local de Nascimento / Date and Place of Birth DD/MM/YYYY / Fecha y Lugar de Nacimiento - 4a. Data de Emissão / Issuing Date DD/MM/YYYY / Fecha de Emisión - 4b. Data de Validade / Expiration Date DD/MM/YYYY / Valido Hasta - ACC - 4c. Documento Identidade - Órgão emissor / Identity Document - Issuing Authority / Documento de Identificación - Autoridad Expedidora - 4d. CPF - 5. Número de registro da CNH / Driver License Number / Numero de Permiso de Conducir - 9. Categoria de Veículos da Carteira de Habilitação / Driver license Class / Categoría de Permiso de Conducir - Nacionalidade / Nationality / Nacionalidad - Filiação / Filiation / Filiación - 12. Observações / Observations / Observaciones - Local / Place / Lugar

I<BRA029930008<209<<<<<<<<<<<<
8403043F3306208BRA<<<<<<<<<<<8
IDIANARA<<COSTA<MOREIRA<<<<<<<

QR-CODE

Documento assinado com certificado digital em conformidade com a Medida Provisória nº 2200-2/2001. Sua validade poderá ser confirmada por meio do programa Assinador Serpro.

As orientações para instalar o Assinador Serpro e realizar a validação do documento digital estão disponíveis em: https://www.serpro.gov.br/assinador-digital.

SERPRO / SENATRAN

0770
Fls
Proc. Nº 11/25
Ass

HB ENGENHARIA LTDA

CNPJ nº 16.992.154/0001-47

NIRE 24200614274

ADITIVO Nº 04

000771
Fls
Proc. Nº 11/25
Ass

Pelo presente instrumento de Alteração Contratual, os abaixo-assinados: Sra. **IDIANARA COSTA MOREIRA,** brasileira, natural de São Luiz/MA, nascida em 04/03/1984, casada em regime de comunhão parcial de bens, empresária, inscrita no CPF nº 010.751.193-24, portador da cédula de Habilitação Nacional nº 02993000820 DETRAN/RN residente e domiciliada na Rua Doutor Paulo Pinto de Abreu, 454, apto 702 Lagoa Nova Natal/RN CEP: 59.064-360. e o Sr. **HELIO SERGIO NOBREGA NELSON**, brasileiro, engenheiro civil, nascido em 01/11/1977, casado em regime de comunhão parcial de bens, natural de Natal/RN, portador da cédula de Habilitação Nacional nº 01552123662 DETRAN/RN e inscrito no CPF nº. 022.015.014-16, residente e domiciliado na Rua Júlio Gomes Moreira, 955, Apto 601, Barro Vermelho/RN CEP: 59.022-110, únicos sócios da sociedade empresária limitada **HB ENGENHARIA LTDA**, nos termos dos artigos 1.052 e seguintes do Código Civil (Lei nº 10.406/2002), com sua sede na Rua Doutor Horácio, 545, Lagoa Nova, Natal/RN e CEP 59.064-640, registrada e arquivada na MM. Junta Comercial do Estado do Rio Grande do Norte - JUCERN sob nº 24200614274 por despacho em 09/10/2012 e devidamente inscrito no CNPJ nº 16.992.154/0001-47, resolvem, assim, alterar e consolidar o seu Contrato Social e aditivos, o que fazem mediante as cláusulas e condições seguintes:

CLÁUSULA 1ª - Fica alterado o objeto social para as atividades de construções de edifícios: Obras de alvenaria; Construção de rodovias e ferrovias; Obras de urbanização-ruas, praças e calçadas; Manutenção de redes de distribuição de energia elétrica; Construções de redes de abastecimento de água, coleta de esgoto; Montagem de estruturas metálicas; Construções de instalações esportivas e recreativas; Execução de obras de estabilidade de Enrocamento, Muro de concreto ciclópico, rip-rap, berna, gabião e escoramento; Demolição de edifícios e estruturas; Perfurações e sondagens; Instalação e manutenção de sistemas centrais de ar condicionado, de ventilação e refrigeração; Instalação de sistema de prevenção contra

JUCERN

CERTIFICO O REGISTRO EM 18/07/2018 21:17 SOB Nº 20180253107.
PROTOCOLO: 180253107 DE 26/06/2018. CÓDIGO DE VERIFICAÇÃO:
11802857677. NIRE: 24200614274.
HB ENGENHARIA LTDA - EPP

Shanases Campos Fernandes Câmara
SECRETÁRIA-GERAL
NATAL, 18/07/2018
www.redesim.rn.gov.br

A validade deste documento, se impresso, fica sujeito à comprovação de sua autenticidade nos respectivos portais.

incêndio; Obras de acabamento em gesso e estuque; Serviços de pintura de edifícios em geral; Obras de acabamento da construção; Obras de fundação; Administração de obras; Perfuração e construção de poços de água; Serviços de arquitetura; Serviço de engenharia; Serviços de cartografia, topografia, e geodésia; Atividades de estudos geológicos; Serviços de desenho técnico relacionados à arquitetura e engenharia; Aluguel de máquinas e equipamentos agrícolas sem operador; Aluguel de máquinas e equipamentos para construção sem operador; locação de automóveis sem condutor; Aluguel de andaimes; Serviços de operação e fornecimento de equipamentos para transporte e elevação de cargas e pessoas para uso em obras; Obras de terraplenagem.

CLÁUSULA 2ª - Ratificam-se em todos os seus termos, as demais cláusulas e condições do seu contrato social e aditivos, não expressamente modificadas pelo presente aditivo nº 04, o qual ficará fazendo parte integrante daquele documento arquivado na Junta Comercial do estado do Rio Grande do Norte.



CLÁUSULA 3ª – A vista da modificação ora ajustada consolida-se o contrato social na seguinte redação;

CONTRATO SOCIAL CONSOLIDADO

HB ENGENHARIA LTDA

CNPJ nº 16.992.154/0001-47

NIRE 24200614274

IDIANARA COSTA MOREIRA, brasileira, natural de São Luiz/MA, nascida em 04/03/1984, casada em regime de comunhão parcial de bens, empresária, inscrita no CPF nº 010.751.193-24, portadora da carteira de identidade nº 1188398994, expedida pela GEJUSPC/MA e CNH nº 02993000820 DETRAN/RN residente e domiciliada na Rua Doutor Paulo Pinto de Abreu, 454, apto 702 Lagoa Nova Natal/RN CEP: 59.064-360. e o Sr. **HELIO SERGIO NOBREGA NELSON**, brasileiro, engenheiro civil, nascido em 01/11/1977, casado em regime de comunhão parcial de bens, natural de Natal/RN, portador da carteira de identidade nº 1552831, expedida pelo ITEP/RN e CNH nº 01552123662 DETRAN/RN e

JUCERN

CERTIFICO O REGISTRO EM 18/07/2018 21:17 SOB Nº 20180253107.
PROTOCOLO: 180253107 DE 26/06/2018. CÓDIGO DE VERIFICAÇÃO:
11802857677. NIRE: 24200614274.
HB ENGENHARIA LTDA - EPP

Shanases Campos Fernandes Câmara
SECRETÁRIA-GERAL
NATAL, 18/07/2018
www.redesim.rn.gov.br

A validade deste documento, se impresso, fica sujeito à comprovação de sua autenticidade nos respectivos portais.
Informados seus respectivos códigos de verificação

Fls 0773
Proc. Nº 11/95
Ass

inscrito no CPF/MF nº. 022.015.014-16, residente e domiciliado na Rua Doutor Paulo Pinto de Abreu, 454, apto 702 Lagoa Nova Natal/RN CEP: 59.064-360, únicos sócios da sociedade empresária limitada **HB ENGENHARIA LTDA**, nos termos dos artigos 1.052 e seguintes do Código Civil (Lei nº 10.406/2002), com sua sede na Rua Doutor Horácio, 545, Lagoa Nova, Natal/RN e CEP 59.064-640, registrada e arquivada na MM. Junta Comercial do Estado do Rio Grande do Norte - JUCERN sob nº 24200614274 por despacho em 09/10/2012 e devidamente inscrito no CNPJ nº 16.992.154/0001-47, resolvem, consolidar o seu Contrato Social e aditivos, o que fazem mediante as cláusulas e condições seguintes:

CLÁUSULA 1ª - A sociedade constitui-se sob a denominação social **HB ENGENHARIA LTDA**, nos termos dos artigos 1.052 e seguintes do Código Civil (Lei nº 10.406/2002), com sua sede na Rua Doutor Horácio, 545, Lagoa Nova, Natal/RN e CEP 59,064-640, registrada e arquivada na MM. Junta Comercial do Estado do Rio Grande do Norte - JUCERN sob nº 24200614274 por despacho em 09/10/2012 e devidamente inscrito no CNPJ nº 16.992.154/0001-47, podendo abrir e fechar filiais, depósitos e escritórios em qualquer parte do país e no exterior, a critério da Administração.

CLÁUSULA 2ª - A sociedade tem como objeto social: construções de edifícios; Obras de alvenaria; Construção de rodovias e ferrovias; Obras de urbanização-ruas, praças e calçadas; Manutenção de redes de distribuição de energia elétrica; Construções de redes de abastecimento de água, coleta de esgoto; Montagem de estruturas metálicas; Construções de instalações esportivas e recreativas; Execução de obras de estabilidade de Enrocamento, Muro de concreto ciclópico, rip-rap, berna, gabião e escoramento; Demolição de edifícios e estruturas; Perfurações e sondagens; Instalação e manutenção de sistemas centrais de ar condicionado, de ventilação e refrigeração; Instalação de sistema de prevenção contra incêndio; Obras de acabamento em gesso e estuque; Serviços de pintura de edifícios em geral; Obras de acabamento da construção; Obras de fundação; Administração de obras; Perfuração e construção de poços de água; Serviços de arquitetura; Serviço de engenharia; Serviços de cartografia, topografia, e geodésia; Atividades de estudos geológicos; Serviços de desenho técnico relacionados à arquitetura e engenharia; Aluguel de máquinas e equipamentos

JUCERN

CERTIFICO O REGISTRO EM 18/07/2018 21:17 SOB Nº 20180253107.
PROTOCOLO: 180253107 DE 26/06/2018. CÓDIGO DE VERIFICAÇÃO:
11802857677. NIRE: 24200614274.
HB ENGENHARIA LTDA - EPP

Shanases Campos Fernandes Câmara
SECRETÁRIA-GERAL
NATAL, 18/07/2018
www.redesim.rn.gov.br

A validade deste documento, se impresso, fica sujeito à comprovação de sua autenticidade nos respectivos portais.

000774
Fls
Proc. Nº 11/25
Ass

agrícolas sem operador; Aluguel de máquinas e equipamentos para construção sem operador; locação de automóveis sem condutor; Aluguel de andaimes; Serviços de operação e fornecimento de equipamentos para transporte e elevação de cargas e pessoas para uso em obras; Obras de terraplenagem.

CLÁUSULA 3ª - A sociedade será por tempo indeterminado e iniciou as atividades em 09/10/2012.

CLÁUSULA 4ª - O capital Social de R$ 300.000,00 (trezentos mil reais), dividido em 300.000 (trezentos mil), quotas de valor nominal de R$ 1,00 (um real) cada uma, totalmente subscrito e integralizado em moeda corrente do Pais passa a ser distribuído entre os sócios da forma seguinte:

COMPOSIÇÃO SOCIETÁRIA	DISTRIBUIÇÃO DO CAPITAL		
	Nº Quotas	R$	%
HELIO SERGIO NOBREGA NELSON	150.000	150.000,00	50
IDIANARA COSTA MOREIRA	150.000	150.000,00	50
TOTAL	**300.000**	**300.000,00**	**100**

PARÁGRAFO 1º: As quotas são indivisíveis e não poderão ser cedidas ou transferidas a terceiros sem o consentimento do outro sócio, a quem fica assegurado, em igualdade de condições e preço, direito de preferência para a sua aquisição se posta à venda, formalizando, se realizada a cessão delas, alteração contratual pertinente.

PARÁGRAFO 2º: A responsabilidade de cada sócio é restrita ao valor de suas quotas, mas todos respondem solidariamente pela integralização do capital.

CLÁUSULA 5ª - A administração da sociedade cabe a todos os sócios, assinando em conjunto ou isoladamente e a eles cabe a responsabilidade ou representação ativa e passiva da sociedade, judicial e extrajudicialmente, podendo praticar todos os atos compreendidos no objeto social, se no interesse da sociedade, ficando vedado, entretanto o uso da denominação social em atividades estranhas aos fins sociais, seja em favor de qualquer dos quotistas ou

JUCERN

CERTIFICO O REGISTRO EM 18/07/2018 21:17 SOB Nº 20180253107.
PROTOCOLO: 180253107 DE 26/06/2018. CÓDIGO DE VERIFICAÇÃO:
11802857677. NIRE: 24200614274.
HB ENGENHARIA LTDA - EPP

Shanases Campos Fernandes Câmara
SECRETÁRIA-GERAL
NATAL, 18/07/2018
www.redesim.rn.gov.br

A validade deste documento, se impresso, fica sujeito à comprovação de sua autenticidade nos respectivos portais.
Informando seus respectivos códigos de verificação

000775
Fls
Proc. Nº 11/25
Ass

terceiros, bem como, onerar ou alienar bens imóveis da sociedade, sem autorização do outro sócio.

CLÁUSULA 6ª – Os administradores declaram sob as penas da Lei, que não estão impedidos, de exercerem a administração da Sociedade por Lei especial ou em virtude de condenação criminal ou por se encontrar sob os efeitos dela, a pena que vede, ainda que temporariamente, o acesso a cargos públicos ou por crime falimentar, de prevaricação, peita ou suborno, concussão, peculato ou contra a economia popular, contra o sistema financeiro nacional, contra normas de defesa da concorrência, contra as relações de consumo, fé pública ou a propriedade.

CLÁUSULA 7ª - Os sócios poderão de comum acordo, fixar uma retirada mensal, a titulo de Pró-labore, para os Administradores, observadas as disposições regulamentares pertinentes.

CLÁUSULA 8ª – Ao término de cada exercício financeiro, que coincidirá com o ano civil, 31 de dezembro, os Administradores prestaram contas justificadas de sua administração, procedendo à elaboração do inventario, do balanço patrimonial e do balanço do resultado econômica, cabendo ao sócio, na proporção de suas quotas, os lucros ou perdas apuradas.

CLÁUSULA 9ª - Falecendo ou interditado qualquer sócio, a sociedade continuará suas atividades com os herdeiros, sucessores e o incapaz. Não sendo possível ou inexistindo interesse destes ou do (s) sócio (s) remanescente (s), o valor de seus haveres será apurado e liquidado com base na situação patrimonial da sociedade, à data da resolução, verificada em balanço financeiro especialmente levantado.

Parágrafo único –. O mesmo procedimento será adotado em outros casos em que a sociedade se resolva em relação a seus sócios

CLÁUSULA 10ª – Fica eleito o foro desta Comarca de Natal/RN para o exercício e o cumprimento dos diretos e obrigações resultantes deste contrato.

JUCERN

CERTIFICO O REGISTRO EM 18/07/2018 21:17 SOB Nº 20180253107.
PROTOCOLO: 180253107 DE 26/06/2018. CÓDIGO DE VERIFICAÇÃO:
11802857677. NIRE: 24200614274.
HB ENGENHARIA LTDA - EPP

Shanases Campos Fernandes Câmara
SECRETÁRIA-GERAL
NATAL, 18/07/2018
www.redesim.rn.gov.br

A validade deste documento, se impresso, fica sujeito à comprovação de sua autenticidade nos respectivos portais.
Informando seus respectivos códigos de verificação

E, por estarem assim justos e contratados assinam o presente instrumento em 01(uma) via

Natal 10 de maio de 2018.

Fls 000776
Proc. Nº 11/25
Ass

HELIO SERGIO NOBREGA NELSON

IDIANARA COSTA MOREIRA

JUCERN

CERTIFICO O REGISTRO EM 18/07/2018 21:17 SOB Nº 20180253107.
PROTOCOLO: 180253107 DE 26/06/2018. CÓDIGO DE VERIFICAÇÃO:
11802857677. NIRE: 24200614274.
HB ENGENHARIA LTDA - EPP

Shanases Campos Fernandes Câmara
SECRETÁRIA-GERAL
NATAL, 18/07/2018
www.redesim.rn.gov.br

A validade deste documento, se impresso, fica sujeito à comprovação de sua autenticidade nos respectivos portais.
Informando seus respectivos códigos de verificação



HB ENGENHARIA LTDA

CNPJ nº 16.992.154/0001-47

ADITIVO Nº 05

Pelo presente instrumento de Alteração Contratual, os abaixo-assinados: Sra. **IDIANARA COSTA MOREIRA,** brasileira, natural de São Luiz/MA, nascida em 04/03/1984, casada em regime de comunhão parcial de bens, empresária, inscrita no CPF nº 010.751.193-24, portador da cédula de Habilitação Nacional nº 02993000820 DETRAN/RN residente e domiciliada na Rua Doutor Paulo Pinto de Abreu, 454, apto 702 Lagoa Nova Natal/RN CEP: 59.064-360. e o Sr. **HELIO SERGIO NOBREGA NELSON,** brasileiro, engenheiro civil, nascido em 01/11/1977, casado em regime de comunhão parcial de bens, natural de Natal/RN, portador da cédula de Habilitação Nacional nº 01552123662 DETRAN/RN e inscrito no CPF nº. 022.015.014-16, residente e domiciliado na Rua Doutor Paulo Pinto de Abreu, 454, apto 702 Lagoa Nova Natal/RN CEP: 59.064-360, únicos sócios da sociedade empresária limitada **HB ENGENHARIA LTDA**, nos termos dos artigos 1.052 e seguintes do Código Civil (Lei nº 10.406/2002), com sua sede na Rua Doutor Horácio, 545, Lagoa Nova, Natal/RN e CEP 59.064-640, registrada e arquivada na MM. Junta Comercial do Estado do Rio Grande do Norte - JUCERN sob nº 24200614274 por despacho em 09/10/2012 e devidamente inscrito no CNPJ nº 16.992.154/0001-47, resolvem em acordo, alterar o seu Contrato Social, mediante as condições estabelecidas nas cláusulas e condições seguintes:

CLÁUSULA PRIMEIRA – CAPITAL SOCIAL

O Capital Social é de R$ 300.000,00 (Trezentos mil reais), dividido em 300.000 (Trezentas mil) quotas, com valor unitário igual a R$ 1,00 (um real), totalmente subscrito e integralizado, fica neste ato aumentado para R$: 500.000,00 (Quinhentos mil reais) dividido em 500.000 (quinhentas mil) quotas, com valor unitário igual a R$ 1,00 (um real) sendo totalmente integralizado, sendo distribuídas conforme segue:

SÓCIO	QUOTAS	TOTAL (R$)	%
IDIANARA COSTA MOREIRA	250.000	250.000,00	50%
HELIO SERGIO NOBREGA NELSON	250.000	250.000,00	50%
TOTAL DO CAPITAL SOCIAL	**500.000**	**500.000,00**	**100%**

Parágrafo Primeiro: A responsabilidade de cada sócio é restrita ao valor de suas quotas, entretanto todos respondem solidariamente pela integralização do capital social.

Parágrafo Segundo: As quotas subscritas por cada sócio são indivisíveis.

Parágrafo Terceiro: O afastamento voluntário deverá ser procedido de formal aviso prévio escrito com antecedência de três (03) meses, sob pena de continuar o sócio, durante esse período, responsável pelas contribuições que se fizerem necessárias à manutenção das atividades sociais.

Parágrafo Quarto: A admissão de novos sócios se processará mediante deliberação da maioria dos sócios, observando-se o critério de votação equivalente à proporcionalidade do capital social, correspondendo, cada voto, ao número de quotas subscritas e integralizadas.

CLÁUSULA SEGUNDA - DA RATIFICAÇÃO

Ratificam-se em todos os seus termos, as demais cláusulas e condições do seu contrato social e, não expressamente modificadas pela presente aditivo n° 05, o qual ficará fazendo parte integrante daquele documento arquivado na Junta Comercial do estado do Rio Grande do Norte.

A vista da modificação ora ajustada consolida-se o contrato social na seguinte redação




CONTRATO SOCIAL CONSOLIDADO

HB ENGENHARIA LTDA

CNPJ nº 16.992.154/0001-47

IDIANARA COSTA MOREIRA, brasileira, natural de São Luiz/MA, nascida em 04/03/1984, casada em regime de comunhão parcial de bens, empresária, inscrita no CPF nº 010.751.193-24, portadora da carteira de identidade nº 1188398994, expedida pela GEJUSPC/MA e CNH nº 02993000820 DETRAN/RN residente e domiciliada na Rua Doutor Paulo Pinto de Abreu, 454, apto 702 Lagoa Nova Natal/RN CEP: 59.064-360. e o Sr. **HELIO SERGIO NOBREGA NELSON**, brasileiro, engenheiro civil, nascido em 01/11/1977, casado em regime de comunhão parcial de bens, natural de Natal/RN, portador da carteira de identidade nº 1552831, expedida pelo ITEP/RN e CNH nº 01552123662 DETRAN/RN e inscrito no CPF/MF nº. 022.015.014-16, residente e domiciliado na Rua Doutor Paulo Pinto de Abreu, 454, apto 702 Lagoa Nova Natal/RN CEP: 59.064-360, únicos sócios da sociedade empresária limitada **HB ENGENHARIA LTDA**, nos termos dos artigos 1.052 e seguintes do Código Civil (Lei nº 10.406/2002), com sua sede na Rua Doutor Horácio, 545, Lagoa Nova, Natal/RN e CEP 59.064-640, registrada e arquivada na MM. Junta Comercial do Estado do Rio Grande do Norte - JUCERN sob nº 24200614274 por despacho em 09/10/2012 e devidamente inscrito no CNPJ nº 16.992.154/0001-47, resolvem, consolidar o seu Contrato Social e aditivos, o que fazem mediante as cláusulas e condições seguintes:

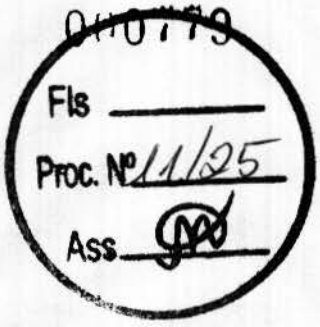

CLÁUSULA PRIMEIRA – DA DENOMINAÇÃO SOCIAL

A sociedade gira sob a denominação social **HB ENGENHARIA LTDA**.

CLÁUSULA SEGUNDA – DA SEDE

A sociedade tem sua sede na Rua Doutor Horácio, 545, Lagoa Nova, Natal/RN e CEP 59.064-640, podendo abrir e fechar filiais, depósitos e escritórios em qualquer parte do país e no exterior, a critério da Administração.

CLÁUSULA TERCEIRA – DO OBJETO SOCIAL

A sociedade tem como objeto social: construções de edifícios; Obras de alvenaria; Construção de rodovias e ferrovias; Obras de urbanização-ruas, praças e calçadas; Manutenção de redes de distribuição de energia elétrica; Construções de redes de abastecimento de água, coleta de esgoto; Montagem de estruturas metálicas; Construções de instalações esportivas e recreativas; Execução de obras de estabilidade de Enrocamento, Muro de concreto ciclópico, rip-rap, berna, gabião e escoramento; Demolição de edifícios e estruturas; Perfurações e sondagens; Instalação e manutenção de sistemas centrais de ar condicionado, de ventilação e refrigeração; Instalação de sistema de prevenção contra incêndio; Obras de acabamento em gesso e estuque; Serviços de pintura de edifícios em geral; Obras de acabamento da construção; Obras de fundação; Administração de obras; Perfuração e construção de poços de água; Serviços de arquitetura; Serviço de engenharia; Serviços de cartografia, topografia, e geodésia; Atividades de estudos geológicos; Serviços de desenho técnico relacionados à arquitetura e engenharia; Aluguel de máquinas e equipamentos agrícolas sem operador; Aluguel de máquinas e equipamentos para construção sem operador; locação de automóveis sem condutor; Aluguel de andaimes; Serviços de operação e fornecimento de equipamentos para transporte e elevação de cargas e pessoas para uso em obras; Obras de terraplenagem.

CLÁUSULA QUARTA – DA DURAÇÃO DA SOCIEDADE

A sociedade será por tempo indeterminado e iniciou as atividades em 09/10/2012.



CLÁUSULA QUINTA – DO CAPITAL SOCIAL

O capital Social de R$ 500.000,00 (quinhentos mil reais), dividido em 500.000 (quinhentos mil), quotas de valor nominal de R$ 1,00 (um real) cada uma, totalmente subscrito e integralizado em moeda corrente do Pais passa a ser distribuído entre os sócios da forma seguinte:

COMPOSIÇÃO SOCIETÁRIA	DISTRIBUIÇÃO DO CAPITAL		
	Nº Quotas	R$	%
HELIO SERGIO NOBREGA NELSON	250.000	250.000,00	50
IDIANARA COSTA MOREIRA	250.000	250.000,00	50
TOTAL	**500.000**	**500.000,00**	**100**

Parágrafo 1º: As quotas são indivisíveis e não poderão ser cedidas ou transferidas a terceiros sem o consentimento do outro sócio, a quem fica assegurado, em igualdade de condições e preço, direito de preferência para a sua aquisição se posta à venda, formalizando, se realizada a cessão delas, alteração contratual pertinente.

Parágrafo 2º: A responsabilidade de cada sócio é restrita ao valor de suas quotas, mas todos respondem solidariamente pela integralização do capital.

CLÁUSULA SEXTA – DA ADMINISTRAÇÃO

A administração da sociedade cabe a todos os sócios, assinando em conjunto ou isoladamente e a eles cabe a responsabilidade ou representação ativa e passiva da sociedade, judicial e extrajudicialmente, podendo praticar todos os atos compreendidos no objeto social, se no interesse da sociedade, ficando vedado, entretanto o uso da denominação social em atividades estranhas aos fins sociais, seja em favor de qualquer dos quotistas ou terceiros, bem como, onerar ou alienar bens imóveis da sociedade, sem autorização do outro sócio.



CLÁUSULA SÉTIMA – DECLARAÇÃO DE DESEMPEDIMENTO

Os administradores declaram sob as penas da Lei, que não estão impedidos de exercerem a administração da Sociedade por Lei especial ou em virtude de condenação criminal ou por se encontrar sob os efeitos dela, a pena que vede, ainda que temporariamente, o acesso a cargos públicos ou por crime falimentar, de prevaricação, peita ou suborno, concussão, peculato ou contra a economia popular, contra o sistema financeiro nacional, contra normas de defesa da concorrência, contra as relações de consumo, fé pública ou a propriedade.

CLÁUSULA OITAVA – PRÓ LABORE

Os sócios poderão de comum acordo, fixar uma retirada mensal, a titulo de Pró-labore, para os Administradores, observadas as disposições regulamentares pertinentes.

CLÁUSULA NONA – EXERCÍCIO SOCIAL, BALANÇO, LUCROS, PERDAS E CONSELHO FISCAL

O exercício social coincide com o ano civil e em 31 de dezembro será levantado o balanço geral com demonstração do resultado do exercício, cujo resultado líquido apurado será partilhado entre os sócios na proporção ou não das suas cotas.

Parágrafo único – É permitida a distribuição antecipada dos lucros do exercício, observadas as disponibilidades financeiras da sociedade e a obrigatoriedade de reposição dos lucros quando a distribuição antecipada afetar o Capital Social, de acordo com o artigo 1059 da Lei nº 10.406/2002.

CLÁUSULA DÉCIMA – DO FALECIMENTO OU INTERDIÇÃO DE UM DOS SÓCIOS

Falecendo ou interditado qualquer sócio, a sociedade continuará suas atividades com os herdeiros, sucessores e o incapaz. Não sendo possível ou inexistindo interesse destes ou do (s) sócio (s) remanescente (s), o valor de seus haveres será apurado e liquidado com base na situação patrimonial da sociedade, à data da resolução, verificada em balanço financeiro especialmente levantado.

Parágrafo único –. O mesmo procedimento será adotado em outros casos em que a sociedade se resolva em relação a seus sócios

Fls 000782
Proc. Nº 11/25
Ass

CLÁUSULA DÉCIMA PRIMEIRA– DA SAÍDA DE SÓCIOS

As quotas do capital da sociedade não poderão ser alienadas a terceiros estranhos ao quadro social sem que antes seja oferecida a preferência, em igualdade de condições, aos sócios que permaneçam na sociedade, devendo o sócio retirante oferecer suas quotas a todos os sócios, sempre por escrito, em correspondência de que conste a alienação dirigida a cada sócio.

Parágrafo Primeiro: A preferência acima referida será exercida obedecendo à ordem de participação societária de cada sócio, tendo o sócio majoritário a preferência.

A cessão ou transferência de quotas se dará de forma irrenunciável.

Parágrafo Segundo: Sempre que a sociedade apresente déficit de caixa, os sócios deverão concorrer com os recursos necessários à cobertura do déficit, contra os correspondentes créditos em conta-corrente.

CLÁUSULA DÉCIMA SEGUNDA– ENQUADRAMENTO

Declara que se enquadra na condição de **EMPRESA DE PEQUENO PORTE**, nos termos da lei complementar nº 123, de 14/12/2006.

CLÁUSULA DÉCIMA TERCEIRA– DO FORO

Fica eleito o foro desta Comarca de Natal/RN para o exercício e o cumprimento dos diretos e obrigações resultantes deste contrato.



E, por estarem assim justos e contratados assinam o presente instrumento em 01(uma) via

Natal 01 de Outubro de 2021.

HELIO SERGIO NOBREGA NELSON

IDIANARA COSTA MOREIRA

0110784
Fls
Proc. Nº 1125
Ass

TERMO DE AUTENTICIDADE

Eu, carlos medeiros de araujo lima, com inscrição ativa no CRC/RN, sob o n° 007182, inscrito no CPF n° 00846484498, DECLARO, sob as penas da Lei Penal, e sem prejuízo das sanções administrativas e cíveis, que este documento é autêntico e condiz com o original.

IDENTIFICAÇÃO DO(S) ASSINANTE(S)		
CPF	N° do Registro	Nome
00846484498	007182	CARLOS MEDEIROS DE ARAUJO LIMA

Fls 0785
Proc. Nº 11/25
Ass

CERTIFICO O REGISTRO EM 08/10/2021 13:05 SOB N° 20210743654.
PROTOCOLO: 210743654 DE 08/10/2021.
CÓDIGO DE VERIFICAÇÃO: 12107495749. CNPJ DA SEDE: 16992154000147.
NIRE: 24200614274. COM EFEITOS DO REGISTRO EM: 01/10/2021.
HB ENGENHARIA LTDA

JUCERN

DENYS DE MIRANDA BARRETO
SECRETÁRIO-GERAL
www.redesim.rn.gov.br

A validade deste documento, se impresso, fica sujeito à comprovação de sua autenticidade nos respectivos portais, informando seus respectivos códigos de verificação.



HB ENGENHARIA LTDA

CNPJ nº 16.992.154/0001-47

ADITIVO Nº 06

Pelo presente instrumento de Alteração Contratual, os abaixo-assinados: **IDIANARA COSTA MOREIRA,** brasileira, natural de São Luiz/MA, nascida em 04/03/1984, casada em regime de comunhão parcial de bens, empresária, inscrita no CPF nº 010.751.193-24, portador da cédula de Habilitação Nacional nº 02993000820 DETRAN/RN residente e domiciliada na Rua Doutor Paulo Pinto de Abreu, 454, apto 702 Lagoa Nova Natal/RN CEP: 59.064-360. e **HELIO SERGIO NOBREGA NELSON**, brasileiro, engenheiro civil, nascido em 01/11/1977, casado em regime de comunhão parcial de bens, natural de Natal/RN, portador da cédula de Habilitação Nacional nº 01552123662 DETRAN/RN e inscrito no CPF nº. 022.015.014-16, residente e domiciliado na Rua Doutor Paulo Pinto de Abreu, 454, apto 702 Lagoa Nova Natal/RN CEP: 59.064-360, únicos sócios da sociedade empresária limitada **HB ENGENHARIA LTDA**, nos termos dos artigos 1.052 e seguintes do Código Civil (Lei nº 10.406/2002), com sua sede na Rua Doutor Horácio, 545, Lagoa Nova, Natal/RN e CEP 59.064-640, registrada e arquivada na MM. Junta Comercial do Estado do Rio Grande do Norte - JUCERN sob nº 24200614274 por despacho em 09/10/2012 e devidamente inscrito no CNPJ nº 16.992.154/0001-47, resolvem em acordo, alterar o seu Contrato Social, mediante as condições estabelecidas nas cláusulas e condições seguintes:

CLÁUSULA PRIMEIRA – CAPITAL SOCIAL

O capital social que era de R$ 500.000,00 (quinhentos mil reais), dividido em 500.000(quinhentos mil) quotas no valor nominal de R$1,00 (Hum Real) cada uma, é elevado nesta data para R$ 1.000.000,00 (hum milhão de reais), dividido em 1.000.000 (hum milhão) quotas no valor nominal de R$1,00 (Hum Real) cada uma, a diferença de R$500.000,00 (quinhentos mil reais), será integralizada, neste ato, através de reservas de lucros acumulados da sociedade, conforme saldo credor na conta lucros a distribuir, demonstrado no balanço patrimonial. Em decorrência do aumento de capital social, este fica assim distribuído

SÓCIO	QUOTAS	TOTAL (R$)	%
IDIANARA COSTA MOREIRA	500.000	500.000,00	50%
HELIO SERGIO NOBREGA NELSON	500.000	500.000,00	50%
TOTAL DO CAPITAL SOCIAL	**1.000.000**	**1.000.000,00**	**100%**

Parágrafo Primeiro: A responsabilidade de cada sócio é restrita ao valor de suas quotas, entretanto todos respondem solidariamente pela integralização do capital social.

Parágrafo Segundo: As quotas subscritas por cada sócio são indivisíveis.

Parágrafo Terceiro: O afastamento voluntário deverá ser procedido de formal aviso prévio escrito com antecedência de três (03) meses, sob pena de continuar o sócio, durante esse período, responsável pelas contribuições que se fizerem necessárias à manutenção das atividades sociais.

Parágrafo Quarto: A admissão de novos sócios se processará mediante deliberação da maioria dos sócios, observando-se o critério de votação equivalente à proporcionalidade do capital social, correspondendo, cada voto, ao número de quotas subscritas e integralizadas.

CLÁUSULA SEGUNDA - DA RATIFICAÇÃO

Ratificam-se em todos os seus termos, as demais cláusulas e condições do seu contrato social e, não expressamente modificadas pela presente aditivo n° 06, o qual ficará fazendo parte integrante daquele documento arquivado na Junta Comercial do estado do Rio Grande do Norte.


A vista da modificação ora ajustada consolida-se o contrato social na seguinte redação:

Fls 010787
Proc. Nº 11/25
Ass

CONTRATO SOCIAL CONSOLIDADO
HB ENGENHARIA LTDA
CNPJ nº 16.992.154/0001-47

IDIANARA COSTA MOREIRA, brasileira, natural de São Luiz/MA, nascida em 04/03/1984, casada em regime de comunhão parcial de bens, empresária, inscrita no CPF nº 010.751.193-24, portadora da carteira de identidade nº 1188398994, expedida pela GEJUSPC/MA e CNH nº 02993000820 DETRAN/RN residente e domiciliada na Rua Doutor Paulo Pinto de Abreu, 454, apto 702 Lagoa Nova Natal/RN CEP: 59.064-360.

HELIO SERGIO NOBREGA NELSON, brasileiro, engenheiro civil, nascido em 01/11/1977, casado em regime de comunhão parcial de bens, natural de Natal/RN, portador da carteira de identidade nº 1552831, expedida pelo ITEP/RN e CNH nº 01552123662 DETRAN/RN e inscrito no CPF/MF nº. 022.015.014-16, residente e domiciliado na Rua Doutor Paulo Pinto de Abreu, 454, apto 702 Lagoa Nova Natal/RN CEP: 59.064-360, únicos sócios da sociedade empresária limitada **HB ENGENHARIA LTDA**, nos termos dos artigos 1.052 e seguintes do Código Civil (Lei nº 10.406/2002), com sua sede na Rua Doutor Horácio, 545, Lagoa Nova, Natal/RN e CEP 59.064-640, registrada e arquivada na MM. Junta Comercial do Estado do Rio Grande do Norte - JUCERN sob nº 24200614274 por despacho em 09/10/2012 e devidamente inscrito no CNPJ nº 16.992.154/0001-47, resolvem, consolidar o seu Contrato Social e aditivos, o que fazem mediante as cláusulas e condições seguintes:

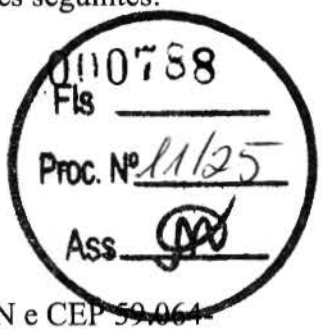

CLÁUSULA PRIMEIRA – DA DENOMINAÇÃO SOCIAL

A sociedade gira sob a denominação social **HB ENGENHARIA LTDA**.

CLÁUSULA SEGUNDA – DA SEDE

A sociedade tem sua sede na Rua Doutor Horácio, 545, Lagoa Nova, Natal/RN e CEP 59.064-640, podendo abrir e fechar filiais, depósitos e escritórios em qualquer parte do país e no exterior, a critério da Administração.

CLÁUSULA TERCEIRA – DO OBJETO SOCIAL

A sociedade tem como objeto social: construções de edifícios; Obras de alvenaria; Construção de rodovias e ferrovias; Obras de urbanização-ruas, praças e calçadas; Manutenção de redes de distribuição de energia elétrica; Construções de redes de abastecimento de água, coleta de esgoto; Montagem de estruturas metálicas; Construções de instalações esportivas e recreativas; Execução de obras de estabilidade de Enrocamento, Muro de concreto ciclópico, rip-rap, berna, gabião e escoramento; Demolição de edifícios e estruturas; Perfurações e sondagens; Instalação e manutenção de sistemas centrais de ar condicionado, de ventilação e refrigeração; Instalação de sistema de prevenção contra incêndio; Obras de acabamento em gesso e estuque; Serviços de pintura de edifícios em geral; Obras de acabamento da construção; Obras de fundação; Administração de obras; Perfuração e construção de poços de água; Serviços de arquitetura; Serviço de engenharia; Serviços de cartografia, topografia, e geodésia; Atividades de estudos geológicos; Serviços de desenho técnico relacionados à arquitetura e engenharia; Aluguel de máquinas e equipamentos

agrícolas sem operador; Aluguel de máquinas e equipamentos para construção sem operador; locação de automóveis sem condutor; Aluguel de andaimes; Serviços de operação e fornecimento de equipamentos para transporte e elevação de cargas e pessoas para uso em obras; Obras de terraplenagem.



CLÁUSULA QUARTA – DA DURAÇÃO DA SOCIEDADE

A sociedade será por tempo indeterminado e iniciou as atividades em 09/10/2012.

CLÁUSULA QUINTA – DO CAPITAL SOCIAL

O capital Social de R$ 1.000.000,00 (hum milhão de reais), dividido em 1.000.000 (hum milhão) quotas no valor nominal de R$1,00 (Hum Real) cada uma, totalmente subscrito e integralizado em moeda corrente do Pais passa a ser distribuído entre os sócios da forma seguinte:

COMPOSIÇÃO SOCIETÁRIA	DISTRIBUIÇÃO DO CAPITAL		
	Nº Quotas	R$	%
HELIO SERGIO NOBREGA NELSON	500.000	500.000,00	50
IDIANARA COSTA MOREIRA	500.000	500.000,00	50
TOTAL	**1.000.000**	**1.000.000,00**	**100**

Parágrafo 1º: As quotas são indivisíveis e não poderão ser cedidas ou transferidas a terceiros sem o consentimento do outro sócio, a quem fica assegurado, em igualdade de condições e preço, direito de preferência para a sua aquisição se posta à venda, formalizando, se realizada a cessão delas, alteração contratual pertinente.

Parágrafo 2º: A responsabilidade de cada sócio é restrita ao valor de suas quotas, mas todos respondem solidariamente pela integralização do capital.

CLÁUSULA SEXTA – DA ADMINISTRAÇÃO

A administração da sociedade cabe a todos os sócios, assinando em conjunto ou isoladamente e a eles cabe a responsabilidade ou representação ativa e passiva da sociedade, judicial e extrajudicialmente, podendo praticar todos os atos compreendidos no objeto social, se no interesse da sociedade, ficando vedado, entretanto o uso da denominação social em atividades

estranhas aos fins sociais, seja em favor de qualquer dos quotistas ou terceiros, bem como, onerar ou alienar bens imóveis da sociedade, sem autorização do outro sócio.

CLÁUSULA SÉTIMA – DECLARAÇÃO DE DESEMPEDIMENTO

Os administradores declaram sob as penas da Lei, que não estão impedidos de exercerem a administração da Sociedade por Lei especial ou em virtude de condenação criminal ou por se encontrar sob os efeitos dela, a pena que vede, ainda que temporariamente, o acesso a cargos públicos ou por crime falimentar, de prevaricação, peita ou suborno, concussão, peculato ou contra a economia popular, contra o sistema financeiro nacional, contra normas de defesa da concorrência, contra as relações de consumo, fé pública ou a propriedade.

Fls 000790
Proc. Nº 11/25
Assinatura

CLÁUSULA OITAVA – PRÓ LABORE

Os sócios poderão de comum acordo, fixar uma retirada mensal, a titulo de Pró-labor para os Administradores, observadas as disposições regulamentares pertinentes.

CLÁUSULA NONA – EXERCÍCIO SOCIAL, BALANÇO, LUCROS, PERDAS E CONSELHO FISCAL

O exercício social coincide com o ano civil e em 31 de dezembro será levantado o balanço geral com demonstração do resultado do exercício, cujo resultado líquido apurado será partilhado entre os sócios na proporção ou não das suas cotas.

Parágrafo único – É permitida a distribuição antecipada dos lucros do exercício, observadas as disponibilidades financeiras da sociedade e a obrigatoriedade de reposição dos lucros quando a distribuição antecipada afetar o Capital Social, de acordo com o artigo 1059 da Lei nº 10.406/2002.

CLÁUSULA DÉCIMA – DO FALECIMENTO OU INTERDIÇÃO DE UM DOS SÓCIOS

Falecendo ou interditado qualquer sócio, a sociedade continuará suas atividades com os herdeiros, sucessores e o incapaz. Não sendo possível ou inexistindo interesse destes ou do (s) sócio (s) remanescente (s), o valor de seus haveres será apurado e liquidado com base na situação patrimonial da sociedade, à data da resolução, verificada em balanço financeiro especialmente levantado.

Parágrafo único –. O mesmo procedimento será adotado em outros casos em que a sociedade se resolva em relação a seus sócios.

000791
Fls
Proc. Nº 11/25
Ass

CLÁUSULA DÉCIMA PRIMEIRA– DA SAÍDA DE SÓCIOS

As quotas do capital da sociedade não poderão ser alienadas a terceiros estranhos ao quadro social sem que antes seja oferecida a preferência, em igualdade de condições, aos sócios que permaneçam na sociedade, devendo o sócio retirante oferecer suas quotas a todos os sócios, sempre por escrito, em correspondência de que conste a alienação dirigida a cada sócio.

Parágrafo Primeiro: A preferência acima referida será exercida obedecendo à ordem de participação societária de cada sócio, tendo o sócio majoritário a preferência.

A cessão ou transferência de quotas se dará de forma irrenunciável.

Parágrafo Segundo: Sempre que a sociedade apresente déficit de caixa, os sócios deverão concorrer com os recursos necessários à cobertura do déficit, contra os correspondentes créditos em conta-corrente.

CLÁUSULA DÉCIMA SEGUNDA– ENQUADRAMENTO

Declara que se enquadra na condição de **EMPRESA DE PEQUENO PORTE**, nos termos da lei complementar nº 123, de 14/12/2006.

CLÁUSULA DÉCIMA TERCEIRA– DO FORO

Fica eleito o foro desta Comarca de Natal/RN para o exercício e o cumprimento dos diretos e obrigações resultantes deste contrato.

E, por estarem assim justos e contratados assinam o presente instrumento em 01(uma) via

Natal 18 de Dezembro de 2023.

HELIO SERGIO NOBREGA NELSON

IDIANARA COSTA MOREIRA

ASSINATURA ELETRÔNICA

Certificamos que o ato da empresa HB ENGENHARIA LTDA consta assinado digitalmente por:

IDENTIFICAÇÃO DO(S) ASSINANTE(S)	
CPF/CNPJ	Nome
01075119324	IDIANARA COSTA MOREIRA
02201501416	HELIO SERGIO NOBREGA NELSON

Fls 0110792
Proc. Nº 11/25
Ass

CERTIFICO O REGISTRO EM 21/12/2023 14:54 SOB Nº 20230943039.
PROTOCOLO: 230943039 DE 21/12/2023.
CÓDIGO DE VERIFICAÇÃO: 12318181279. CNPJ DA SEDE: 16992154000147.
NIRE: 24200614274. COM EFEITOS DO REGISTRO EM: 18/12/2023.
HB ENGENHARIA LTDA

JUCERN

DENYS DE MIRANDA BARRETO
SECRETÁRIO-GERAL
www.redesim.rn.gov.br

A validade deste documento, se impresso, fica sujeito à comprovação de sua autenticidade nos respectivos portais, informando seus respectivos códigos de verificação.

REPÚBLICA FEDERATIVA DO BRASIL

CADASTRO NACIONAL DA PESSOA JURÍDICA

Fls 000793
Proc. Nº 11/25
Ass

NÚMERO DE INSCRIÇÃO	COMPROVANTE DE INSCRIÇÃO E DE SITUAÇÃO CADASTRAL	DATA DE ABERTURA
16.992.154/0001-47 **MATRIZ**		**09/10/2012**

NOME EMPRESARIAL
H B ENGENHARIA LTDA

TÍTULO DO ESTABELECIMENTO (NOME DE FANTASIA)	PORTE
HB ENGENHARIA	**EPP**

CÓDIGO E DESCRIÇÃO DA ATIVIDADE ECONÔMICA PRINCIPAL
41.20-4-00 - Construção de edifícios

CÓDIGO E DESCRIÇÃO DAS ATIVIDADES ECONÔMICAS SECUNDÁRIAS
42.11-1-01 - Construção de rodovias e ferrovias
42.13-8-00 - Obras de urbanização - ruas, praças e calçadas
42.21-9-03 - Manutenção de redes de distribuição de energia elétrica
42.22-7-01 - Construção de redes de abastecimento de água, coleta de esgoto e construções correlatas, exceto obras de irrigação
42.92-8-01 - Montagem de estruturas metálicas
42.99-5-01 - Construção de instalações esportivas e recreativas
42.99-5-99 - Outras obras de engenharia civil não especificadas anteriormente
43.11-8-01 - Demolição de edifícios e outras estruturas
43.12-6-00 - Perfurações e sondagens
43.13-4-00 - Obras de terraplenagem
43.22-3-02 - Instalação e manutenção de sistemas centrais de ar condicionado, de ventilação e refrigeração
43.22-3-03 - Instalações de sistema de prevenção contra incêndio
43.30-4-03 - Obras de acabamento em gesso e estuque
43.30-4-04 - Serviços de pintura de edifícios em geral
43.30-4-99 - Outras obras de acabamento da construção
43.91-6-00 - Obras de fundações
43.99-1-01 - Administração de obras
43.99-1-03 - Obras de alvenaria
43.99-1-04 - Serviços de operação e fornecimento de equipamentos para transporte e elevação de cargas e pessoas para uso em obras
43.99-1-05 - Perfuração e construção de poços de água

CÓDIGO E DESCRIÇÃO DA NATUREZA JURÍDICA
206-2 - Sociedade Empresária Limitada

LOGRADOURO	NÚMERO	COMPLEMENTO
R DOUTOR HORACIO	**545**	********

CEP	BAIRRO/DISTRITO	MUNICÍPIO	UF
59.054-640	**LAGOA NOVA**	**NATAL**	**RN**

ENDEREÇO ELETRÔNICO	TELEFONE
HELIO@HBENGENHARIARN.COM.BR	**(84) 9401-8020**

ENTE FEDERATIVO RESPONSÁVEL (EFR)
*****

SITUAÇÃO CADASTRAL	DATA DA SITUAÇÃO CADASTRAL
ATIVA	**09/10/2012**

MOTIVO DE SITUAÇÃO CADASTRAL

SITUAÇÃO ESPECIAL	DATA DA SITUAÇÃO ESPECIAL
********	********

Aprovado pela Instrução Normativa RFB nº 2.119, de 06 de dezembro de 2022.

Emitido no dia **10/09/2024** às **14:38:10** (data e hora de Brasília).

Fls 0107 94
Proc. Nº 11/25
Ass

REPÚBLICA FEDERATIVA DO BRASIL

CADASTRO NACIONAL DA PESSOA JURÍDICA

NÚMERO DE INSCRIÇÃO	COMPROVANTE DE INSCRIÇÃO E DE SITUAÇÃO CADASTRAL	DATA DE ABERTURA
16.992.154/0001-47 **MATRIZ**		**09/10/2012**

NOME EMPRESARIAL
H B ENGENHARIA LTDA

CÓDIGO E DESCRIÇÃO DAS ATIVIDADES ECONÔMICAS SECUNDÁRIAS
71.11-1-00 - Serviços de arquitetura
71.12-0-00 - Serviços de engenharia
71.19-7-01 - Serviços de cartografia, topografia e geodésia
71.19-7-02 - Atividades de estudos geológicos
71.19-7-03 - Serviços de desenho técnico relacionados à arquitetura e engenharia
77.11-0-00 - Locação de automóveis sem condutor
77.31-4-00 - Aluguel de máquinas e equipamentos agrícolas sem operador
77.32-2-01 - Aluguel de máquinas e equipamentos para construção sem operador, exceto andaimes
77.32-2-02 - Aluguel de andaimes

CÓDIGO E DESCRIÇÃO DA NATUREZA JURÍDICA
206-2 - Sociedade Empresária Limitada

LOGRADOURO	NÚMERO	COMPLEMENTO
R DOUTOR HORACIO	**545**	********

CEP	BAIRRO/DISTRITO	MUNICÍPIO	UF
59.054-640	**LAGOA NOVA**	**NATAL**	**RN**

ENDEREÇO ELETRÔNICO	TELEFONE
HELIO@HBENGENHARIARN.COM.BR	**(84) 9401-8020**

ENTE FEDERATIVO RESPONSÁVEL (EFR)
*****

SITUAÇÃO CADASTRAL	DATA DA SITUAÇÃO CADASTRAL
ATIVA	**09/10/2012**

MOTIVO DE SITUAÇÃO CADASTRAL

SITUAÇÃO ESPECIAL	DATA DA SITUAÇÃO ESPECIAL
********	********

Aprovado pela Instrução Normativa RFB nº 2.119, de 06 de dezembro de 2022.

Emitido no dia **10/09/2024** às **14:38:10** (data e hora de Brasília).

Secretaria Estadual de Tributação
Governo do Estado do RN

COMPROVANTE DE INSCRIÇÃO ESTADUAL DO CONTRIBUINTE

Relatório Emitido em: 10/09/2024 14:40:44

Inscrição Estadual: Nã.o p.oss-ui inscricão no Estado	CNPJ/CPF: 16.992.154/0001-47
Razão Social: H B ENGENHARIA LTDA	
Nome Fantasia: HB ENGENHARIA	
Tipo Contribuinte:	Regional: -
Produtor Rural de Pequeno Porte:	
Detalhe da Inscrição: Sem Informação	
CNAE Principal: 4120-4/00 - CONSTRUÇÃO DE EDIFICIOS	
C[redacted] Secundário: 4313-4/00 - OBRAS DE TERRAPLENAGEM 4399-1/04 - Servicos de operação e fornecimento de equipamentos para transporte e elevação de cargas e pessoas para uso em obras 7111-1/00 - SERVICOS DE ARQUITETURA 7112-0/00 - Servicos de engenharia 7732-2/01 - Aluguel de maquinas e equipamentos para construção sem operador, exceto andaimes 7732-2/02 - Aluguel de andaimes	
Natureza Jurídica: 206-2 - SOCIEDADE EMPRESARIA LIMITADA	
F[redacted]e Pagamento:	Início de Atividade Comercial: 01/01/0001 / Situação Cadastral:
Endereço: R DOUTOR HORACIO, 545 - LAGOA NOVA - CEP: 59054640 - NATAL/RN	Telefone: (84) 99401802
Credenciado: NÃO CREDENCIADO	Obrigado ao Envio de Arquivos de EFD: NÃO

Fls 0795
Proc. Nº 1125
Ass.

Comprovante de Inscrição Municipal

Inscrição:	CPF/CNPJ:	Data Inscrição:	Situação Cadastral:	Data Situação:
2022982	16.992.154/0001-47	11/10/2012	ATIVA	01/10/2012

Razão Social:
H B ENGENHARIA LTDA

Nome Fantasia:
HB ENGENHARIA

Município:	Endereço:
NATAL/RN	R DOUTOR HORACIO, 545 - - Lagoa Nova - 59054-640 - NATAL/RN
Cep: 59054640	**Natureza Jurídica:** Sociedade Empresária Limitada

Atividade Principal:
CONSTRUCAO DE EDIFICIOS

Regime ISS: Homologado | **Regime TLL:** NORMAL

Emissor de NFSE: SIM - desde 02/02/2015

Documento emitido por: publico - 521573172 em: 10/09/2024 14:41:23

0110796
Fls
Proc. Nº 11/25
Ass

CRCRN
CONSELHO REGIONAL DE CONTABILIDADE
DO RIO GRANDE DO NORTE

CONSELHO REGIONAL DE CONTABILIDADE DO ESTADO DO RIO GRANDE DO NORTE
CERTIDÃO DE HABILITAÇÃO PROFISSIONAL

O CONSELHO REGIONAL DE CONTABILIDADE DO ESTADO DO RIO GRANDE DO NORTE certifica que o(a) profissional identificado(a) no presente documento encontra-se habilitado para o exercício da profissão contábil.

Fls 000797
Proc. Nº 11/25
Ass

IDENTIFICAÇÃO DO REGISTRO

NOME..... :	CARLOS MEDEIROS DE ARAUJO LIMA
REGISTRO..... :	RN-007182/O-0
CATEGORIA..... :	CONTADOR
CPF..... :	***.464.844-**

A falsificação deste documento constitui-se em crime previsto no Código Penal Brasileiro, sujeitando o autor à respectiva ação penal.

Emissão: RIO GRANDE DO NORTE, 01/04/2025 as 14:48:44.
Válido até: 30/06/2025.
Código de Controle: 8918.5612.7576.8666.

Para verificar a autenticidade deste documento consulte o site do CRCRN.